






CUADRO ÁREA
 ÁREA LOTE: 15420.813 m²
 1.542 Hect. 2.40 Cud.
 Nota: área obtenida por borde interno de muro malla

COORDENADAS MOJONES			
PUNTO	NORTE	ESTE	COTA
MOJÓN 1	1220614.180	896098.863	1470.677
MOJÓN 2	1220639.016	896083.640	1470.733

COORDENADAS ÁREA			DISTANCIAS ÁREA			
PUNTO	NORTE	ESTE	1-2=	2-3=	3-4=	
1	1220749.622	895937.436	1-2=	35.53	2-3=	27.52
2	1220721.171	895958.717	3-4=	10.25	4-5=	7.58
3	1220698.827	895974.783	5-6=	10.08	6-7=	19.52
4	1220690.768	895981.114	7-8=	22.15	8-9=	15.49
5	1220686.026	895987.030	9-10=	32.17	10-11=	11.50
6	1220681.467	896001.403	11-12=	20.38	12-13=	28.29
7	1220679.223	896020.791	13-14=	20.68	14-15=	11.87
8	1220682.594	896042.691	15-16=	5.39	16-17=	24.85
9	1220686.927	896057.565	17-18=	22.37	18-19=	7.84
10	1220702.127	896085.921	19-20=	26.15	20-21=	25.21
11	1220701.167	896097.386	21-22=	22.87	22-23=	13.95
12	1220684.214	896108.701	23-24=	15.70	24-25=	15.48
13	1220656.076	896105.757	25-26=	30.62	26-27=	27.93
14	1220635.501	896103.597	27-28=	13.87	28-29=	32.91
15	1220623.756	896105.353	29-30=	5.77	30-31=	18.30
16	1220621.050	896110.016	31-32=	38.02	32-1=	15.63
17	1220596.843	896115.666				
18	1220587.512	896095.332				
19	1220582.004	896089.745				
20	1220572.163	896065.514				
21	1220562.830	896042.093				
22	1220558.017	896019.735				
23	1220565.157	896007.744				
24	1220575.738	895996.138				
25	1220591.092	895994.118				
26	1220621.600	895988.548				
27	1220649.235	895984.448				
28	1220661.774	895978.521				
29	1220688.694	895959.582				
30	1220694.405	895960.425				
31	1220708.937	895949.303				
32	1220738.979	895925.987				

PLATA GENERAL LEVANTAMIENTO
 ESCALA: 1:500

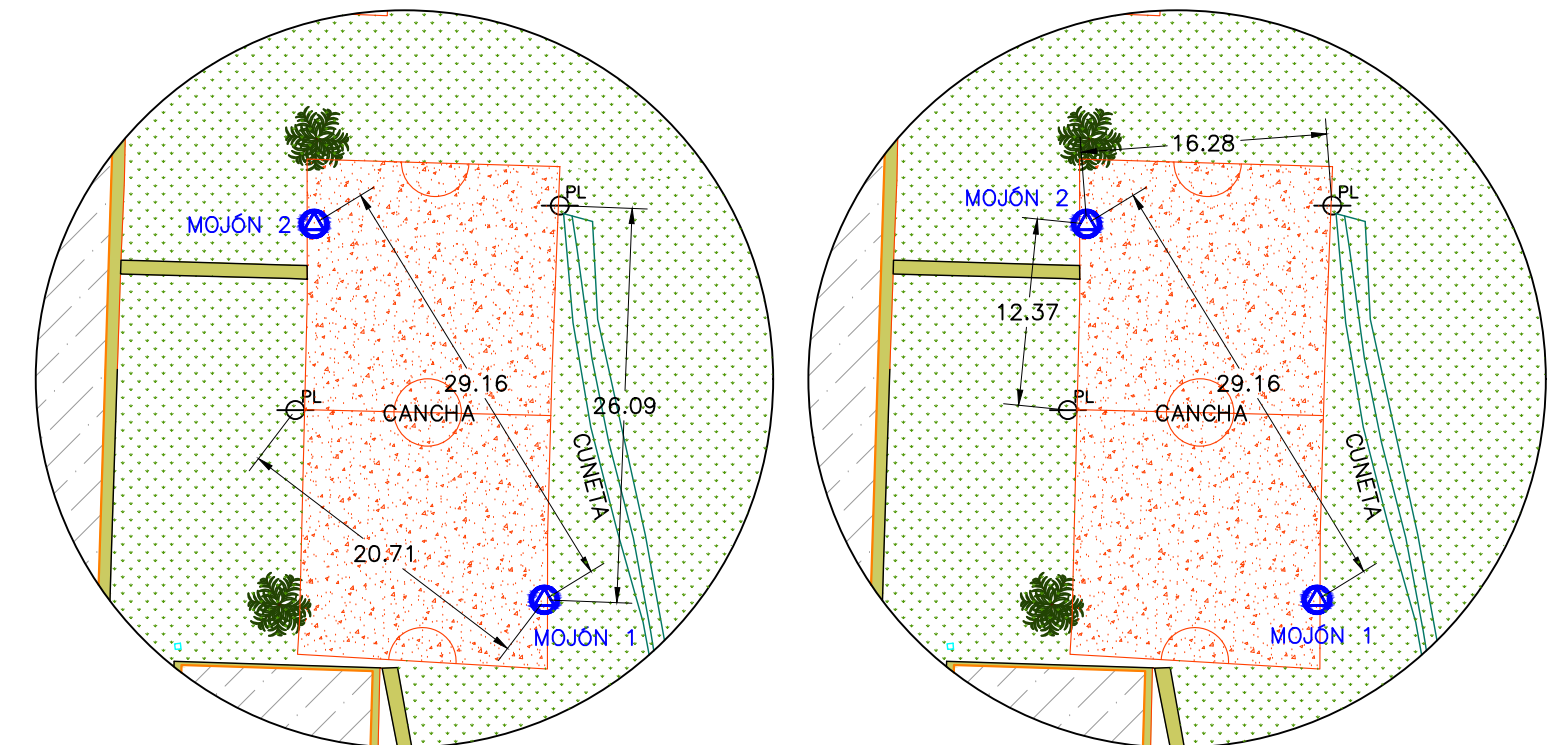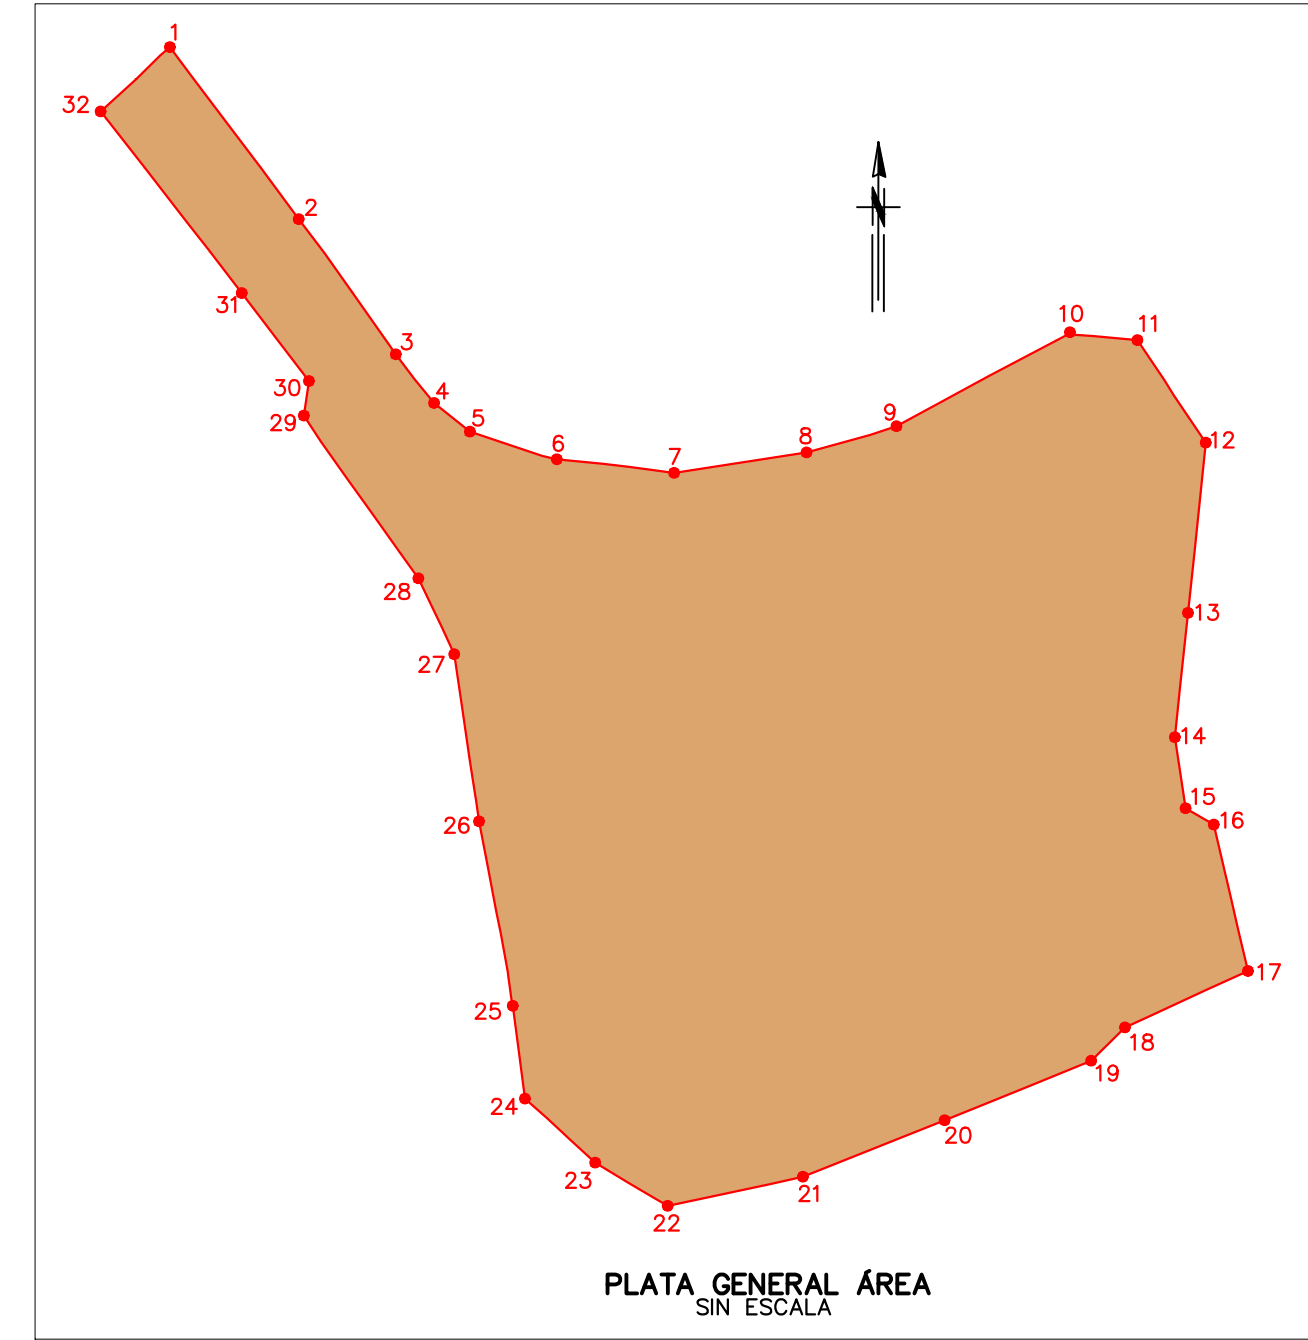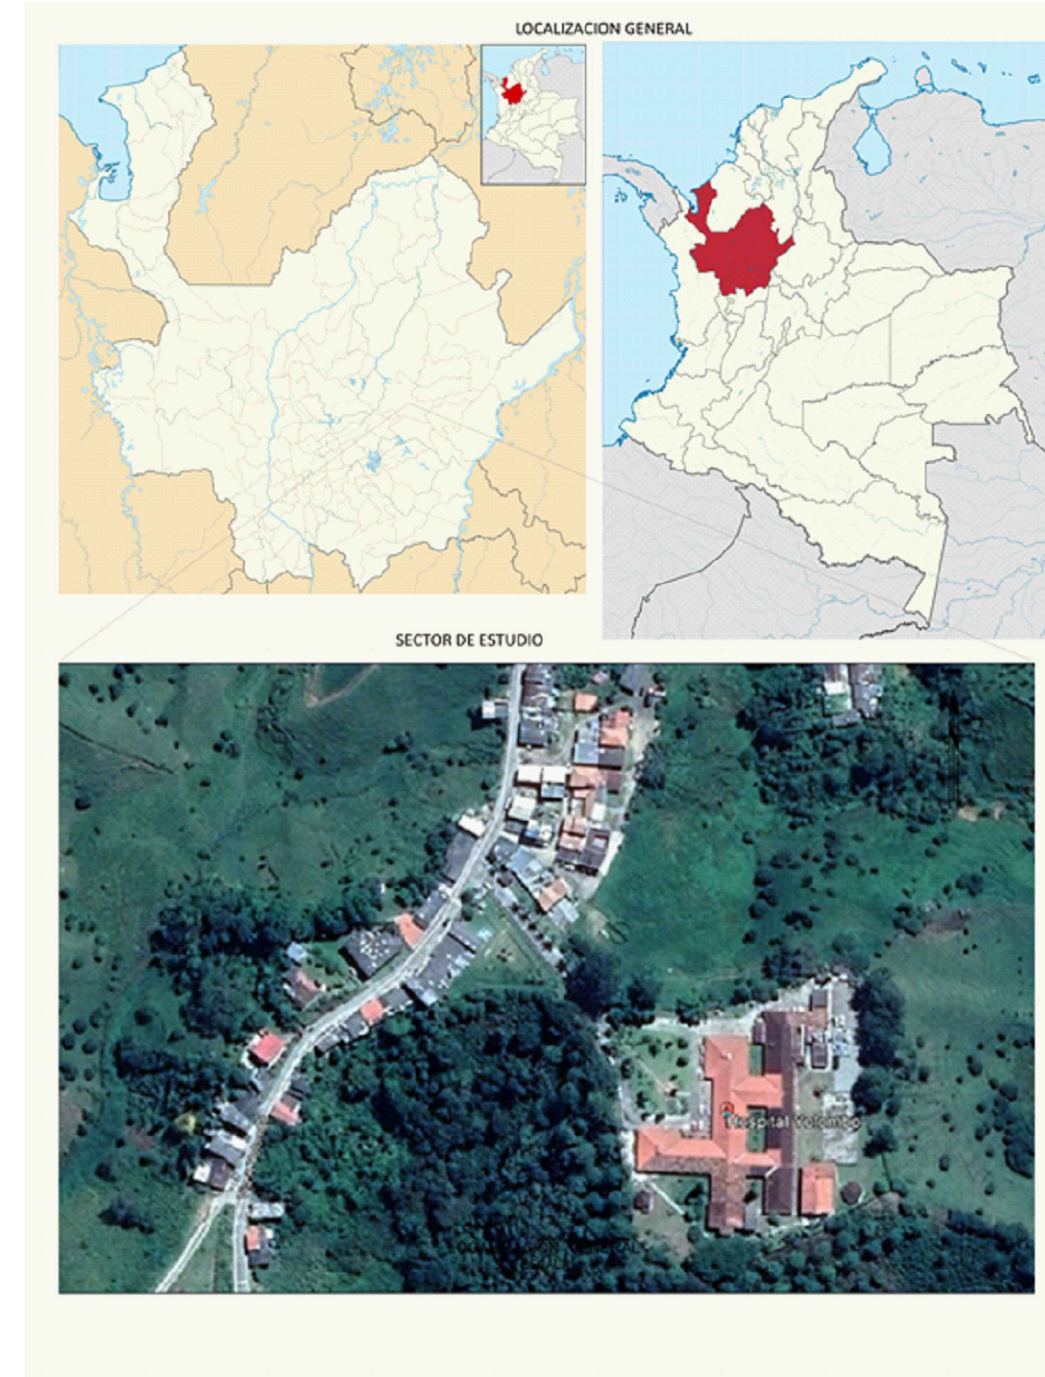

REFERENCIA DE MOJONES
 ESCALA: 1:500



Proyecto:
CONSTRUCCIÓN DE LA INFRAESTRUCTURA FISICA DE LA ESE HOSPITAL SAN RAFAEL DE YOLOMBO. ETAPA I TORRE CLINICA



- Convenciones:
- ÁREA
 - ANDÉN
 - BORDE VÍA
 - CUNETTA
 - MURO
 - MURO MALLA
 - PARAMENTO
 - PISO DURO
 - RASANTE
 - ZONA VERDE

Notas:

CONTROL CAMBIOS		
N.º	Fecha	Descripción
1	11/03/22	trazado area rural

LEVANTÓ:

 TOP. RUBIAN MARTINEZ
 LP. 01-12208

PROFESIONALES COLABORADORES:

Contenido:
PLANTA GENERAL, LOCALIZACIÓN, REFERENCIA DE MOJONES Y CUADROS, DISTANCIAS Y COORDENADAS DE ÁREA.

Escala: INDICADA	Fecha: 22/07/2024
Revisión: V1	Plano No.: HS01

CODIGO:
 ARCHIVO: 01-LEV-TOPOGRAFIA YOLOMBO.dwg