

CONTROL CAMBIOS	
N.º	Fecha Descripción
1	10-05-2020 Información
2	14-10-2020 Inicio de proyecto
3	10-03-2021 Proyecto
4	24-11-2021 Coordinación
5	23-11-2024 Cambio Final

Diseño:
Andrés Mauricio Suárez Moreno
Diseñado por:
Ing. Luis Fernando García G.
T.P. CN230-48045

Revisado por:
Andrés Mauricio Suárez Moreno
T.P. A24592012-80075399



PROFESIONALES COLABORADORES:
Bergo A. Cantar

Contenido:
CORTES LONGITUDINALES


Escala: **As Indicated** Fecha: **25-11-2024**

Revisión: **1** No. **MEC14**

CODIGO: HSR-INX-MEC-SEC-P1-014
ARCHIVO: HSRY-INX-MEC-ZZ-MOD-001

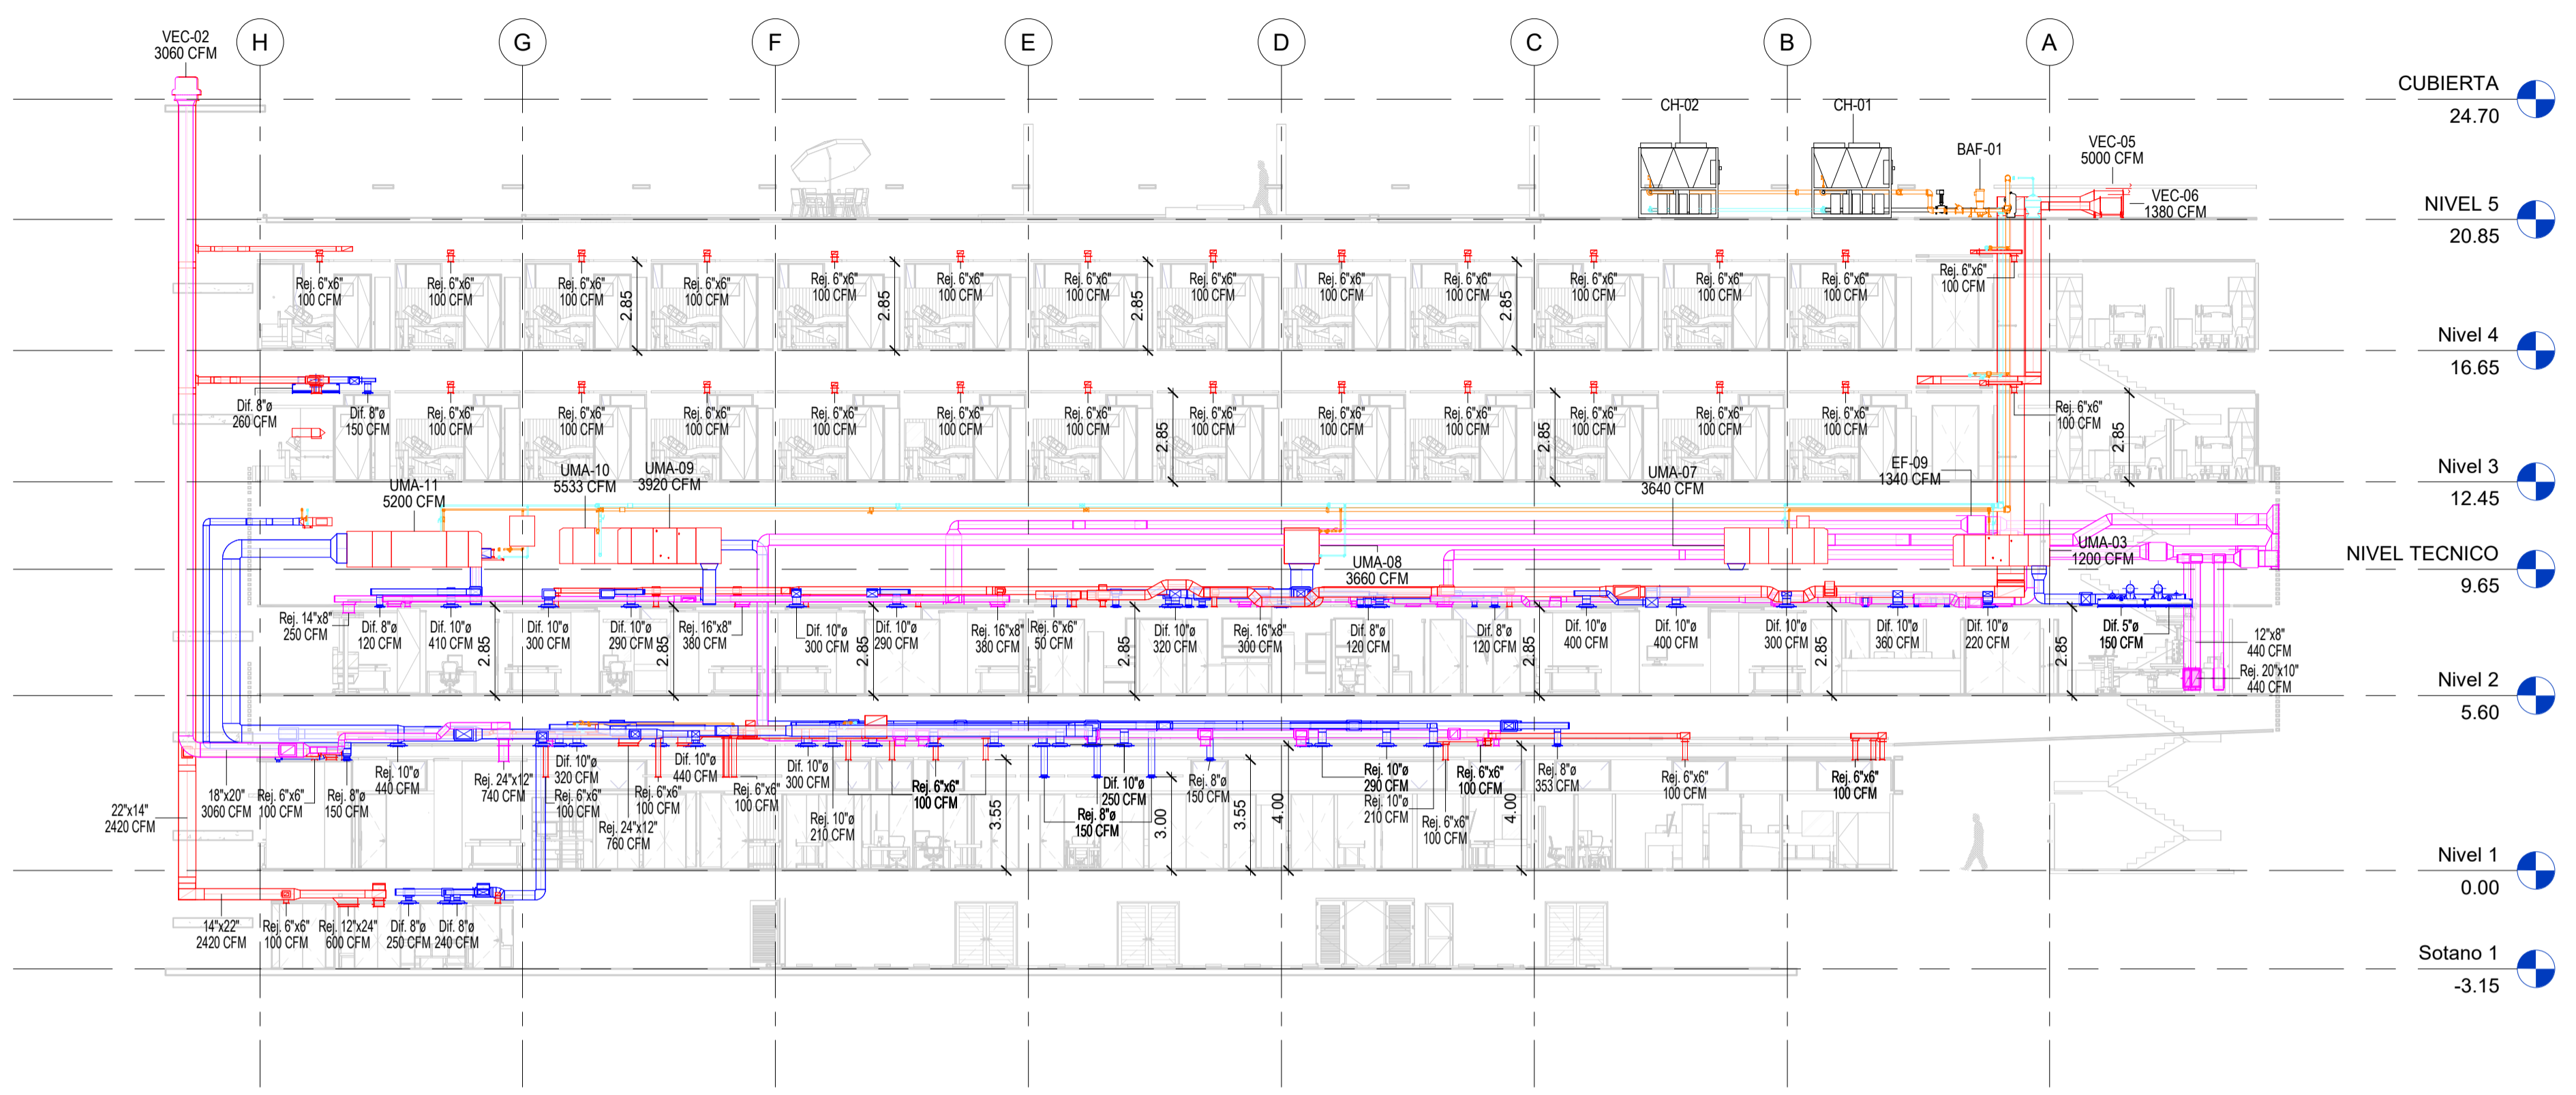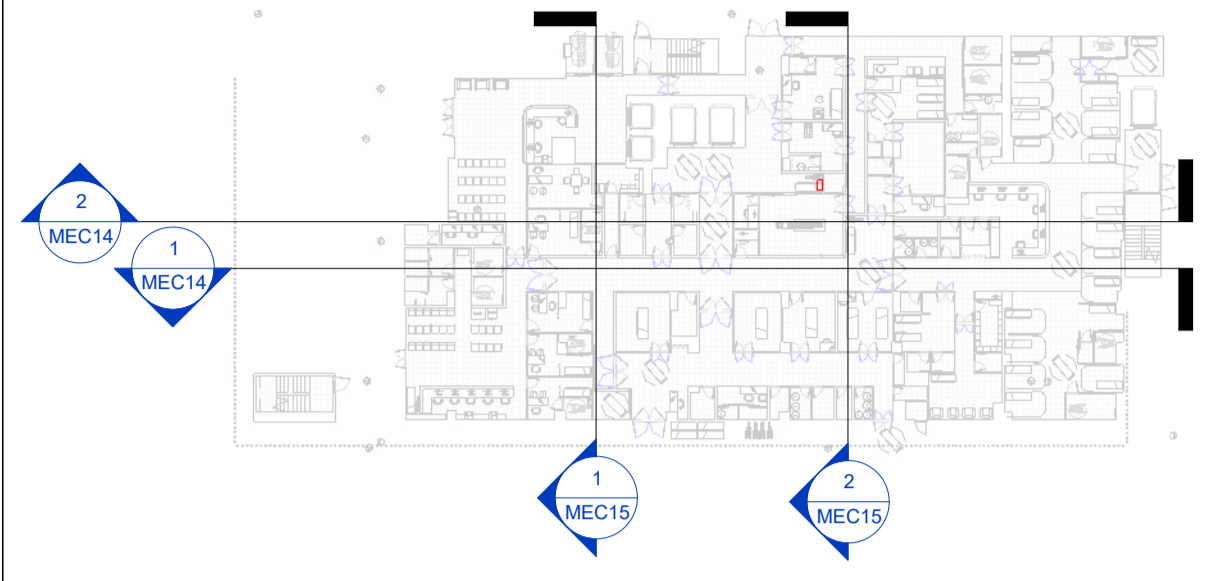

1 CORTE LONGITUDINAL A-A
1:150

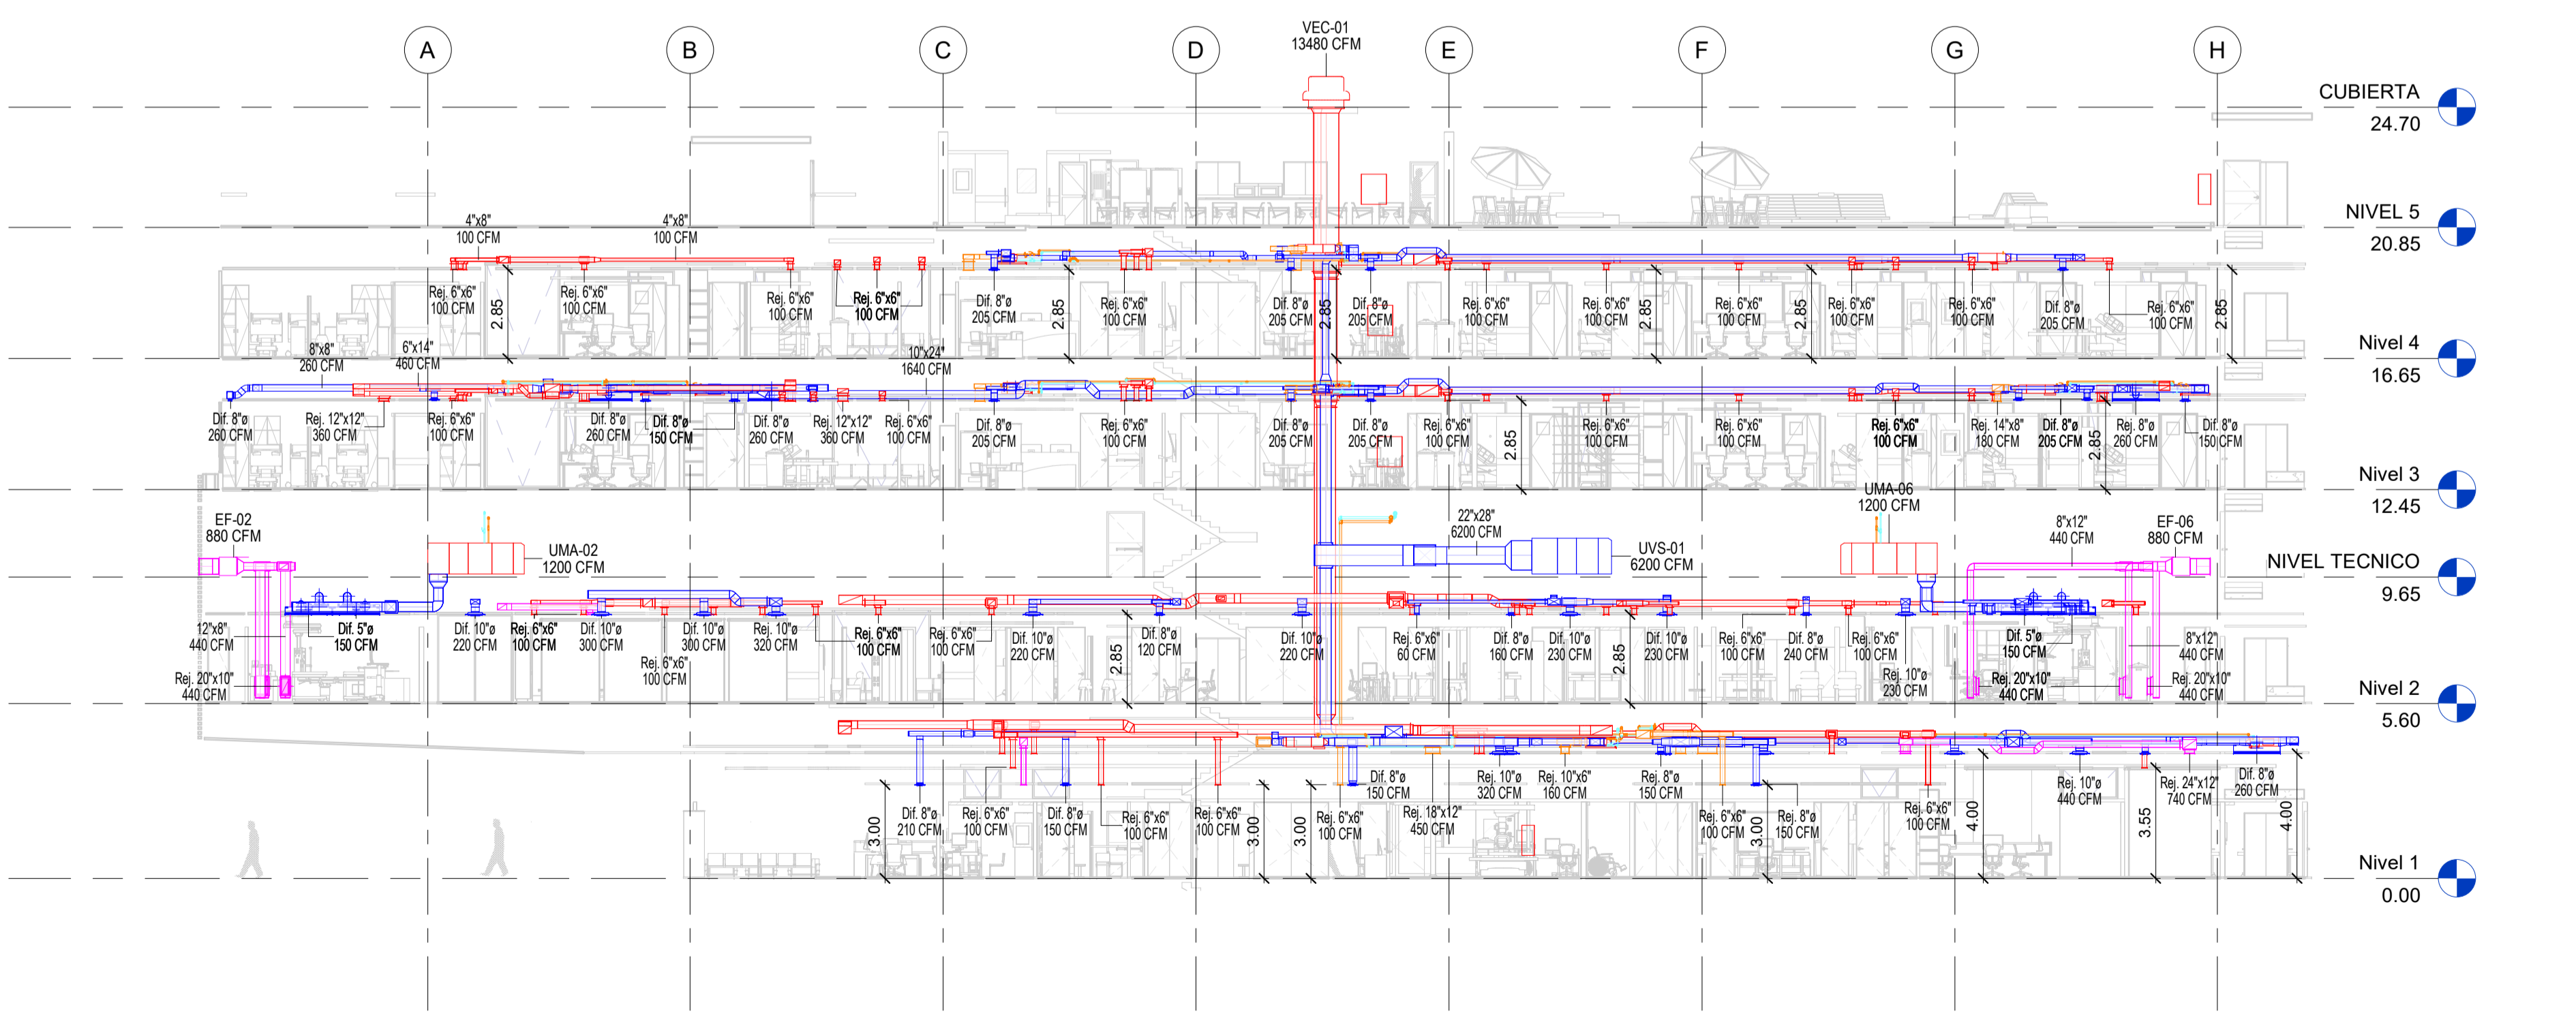

2 CORTE LONGITUDINAL B-B
1:150