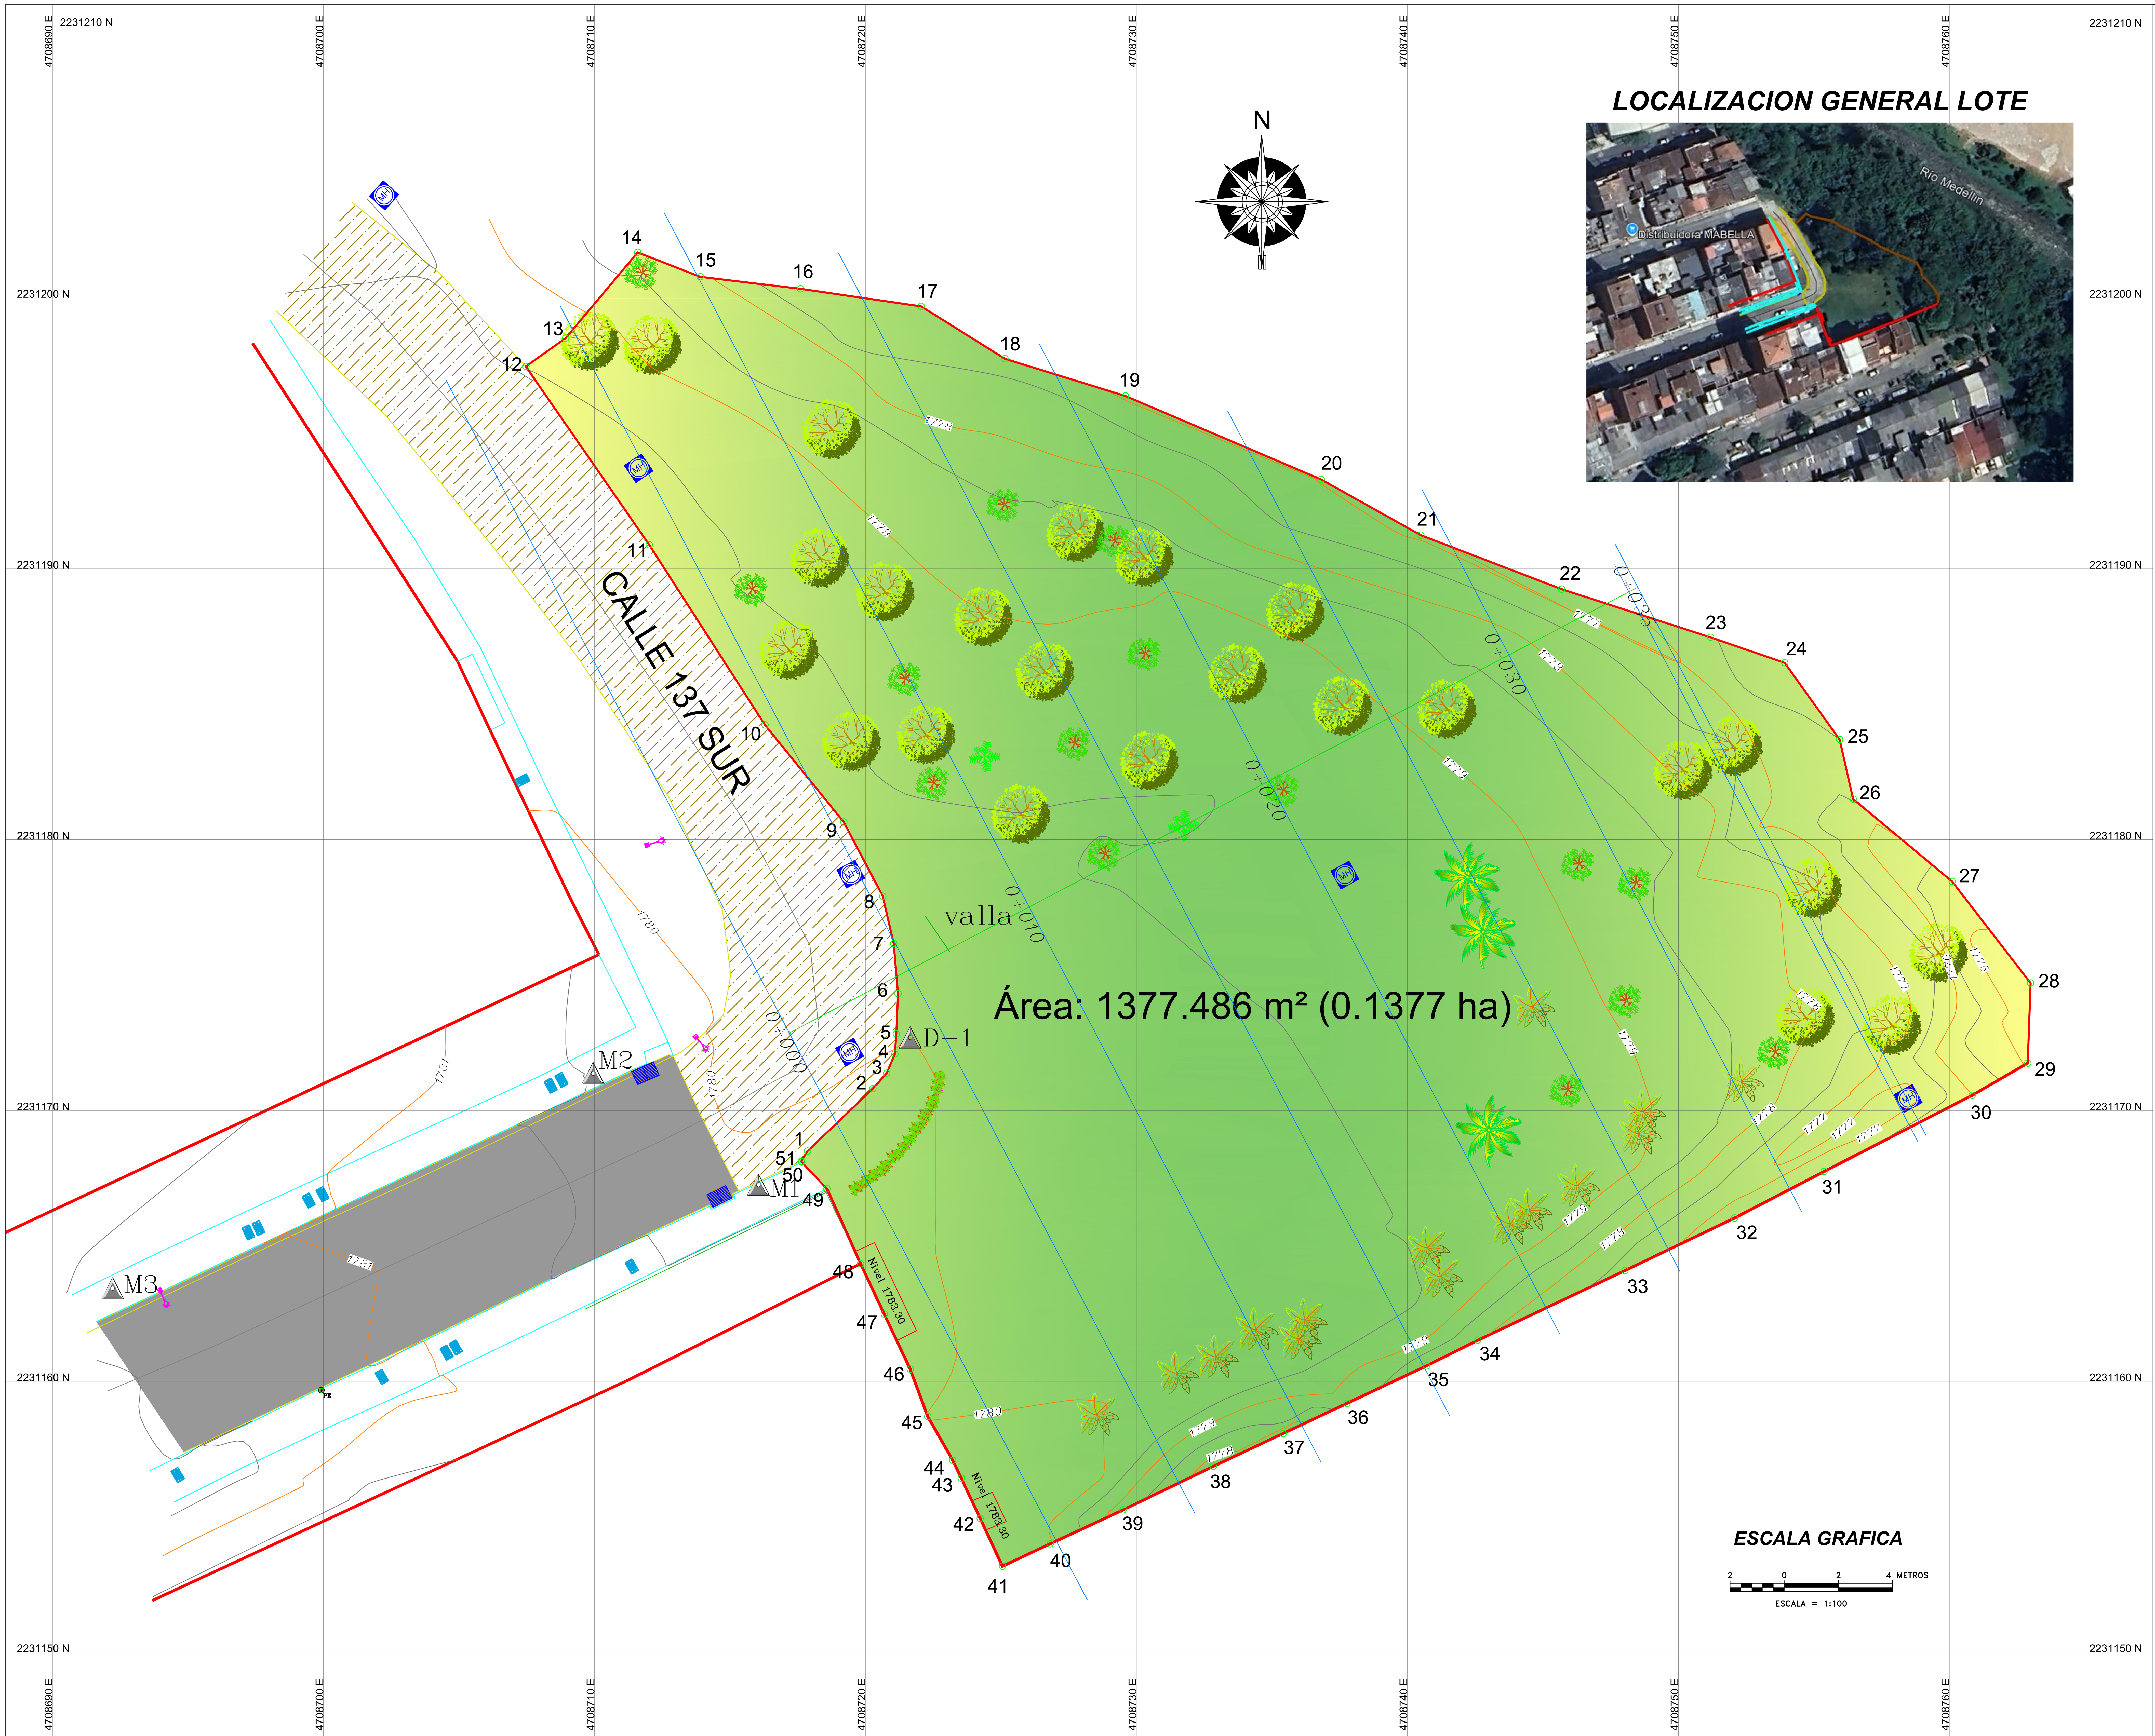



## Convenciones

| | |
|---|---|
| | Tipología: Arbol Grande |
| | Tipología: Palma. |
| | Tipología: Arbol Pequeño |
| | Tipología: Platanera |
| | Tipología: Penca |
| | Tipología: Arbusto Jardin |
| | Area Levantamiento |
| | Contador Acueducto |
| | Sumidero |
| | Poste de Energia |
| | Poste Luminaria |
| | Borde de Via Pavimento |
| | Borde de Via Destapada |
| | Manhol |
| | Anden - piso duro |
| | Paramento casas |
| | Estación Delta poligonal. |

SISTEMA DE COORDENADAS
ORIGEN UNICO NACIONAL CTM 12
CUADRO DE AMOJONAMIENTO DE LEVANTAMIENTO

| VÉRTICE | LADO | DIST. | RUMBO | NORTE | ESTE |
|---|---|---|---|---|---|
| 1 | 1 – 2 | 3.335 | N 46°19'50.69" E | 2231168.502 | 4708717.860 |
| 2 | 2 – 3 | 0.765 | N 41°49'00.22" E | 2231170.804 | 4708720.273 |
| 3 | 3 – 4 | 0.769 | N 23°05'44.82" E | 2231171.375 | 4708720.783 |
| 4 | 4 – 5 | 0.753 | N 4°12'26.96" E | 2231172.082 | 4708721.085 |
| 5 | 5 – 6 | 1.478 | N 2°20'12.49" E | 2231172.833 | 4708721.140 |
| 6 | 6 – 7 | 1.861 | N 4°54'21.39" O | 2231174.310 | 4708721.200 |
| 7 | 7 – 8 | 1.789 | N 12°59'29.01" O | 2231176.165 | 4708721.041 |
| 8 | 8 – 9 | 3.094 | N 27°42'05.81" O | 2231177.908 | 4708720.639 |
| 9 | 9 – 10 | 4.618 | N 39°02'16.69" O | 2231180.647 | 4708719.201 |
| 10 | 10 – 11 | 7.905 | N 32°43'17.01" O | 2231184.234 | 4708716.292 |
| 11 | 11 – 12 | 8.001 | N 34°40'40.37" O | 2231190.885 | 4708712.019 |
| 12 | 12 – 13 | 1.806 | N 54°27'48.56" E | 2231197.464 | 4708707.467 |
| 13 | 13 – 14 | 4.133 | N 40°00'02.91" E | 2231198.514 | 4708708.936 |
| 14 | 14 – 15 | 2.476 | S 68°39'09.25" E | 2231201.680 | 4708711.593 |
| 15 | 15 – 16 | 3.734 | S 83°07'30.76" E | 2231200.779 | 4708713.899 |
| 16 | 16 – 17 | 4.499 | S 81°43'28.83" E | 2231200.332 | 4708717.606 |
| 17 | 17 – 18 | 3.646 | S 57°56'13.85" E | 2231199.684 | 4708722.058 |
| 18 | 18 – 19 | 4.645 | S 72°50'36.53" E | 2231197.749 | 4708725.148 |
| 19 | 19 – 20 | 7.859 | S 66°54'51.44" E | 2231196.378 | 4708729.587 |
| 20 | 20 – 21 | 4.212 | S 60°46'09.88" E | 2231193.297 | 4708736.816 |
| 21 | 21 – 22 | 5.568 | S 68°59'48.87" E | 2231191.240 | 4708740.492 |
| 22 | 22 – 23 | 5.776 | S 72°04'25.83" E | 2231189.244 | 4708745.690 |
| 23 | 23 – 24 | 2.890 | S 71°03'15.95" E | 2231187.466 | 4708751.186 |
| 24 | 24 – 25 | 3.485 | S 35°34'48.92" E | 2231186.528 | 4708753.919 |
| 25 | 25 – 26 | 2.252 | S 12°53'20.82" E | 2231183.694 | 4708755.946 |
| 26 | 26 – 27 | 4.756 | S 50°11'08.08" E | 2231181.499 | 4708756.449 |
| 27 | 27 – 28 | 4.738 | S 37°39'55.50" E | 2231178.453 | 4708760.102 |
| 28 | 28 – 29 | 2.954 | S 2°05'04.08" O | 2231174.702 | 4708762.998 |
| 29 | 29 – 30 | 2.373 | S 59°52'35.82" O | 2231171.751 | 4708762.890 |
| 30 | 30 – 31 | 6.146 | S 62°46'04.08" O | 2231170.560 | 4708760.837 |
| 31 | 31 – 32 | 3.724 | S 62°31'52.42" O | 2231167.747 | 4708755.373 |
| 32 | 32 – 33 | 4.486 | S 64°20'48.98" O | 2231166.029 | 4708752.069 |
| 33 | 33 – 34 | 6.003 | S 64°40'36.94" O | 2231164.087 | 4708748.025 |
| 34 | 34 – 35 | 2.125 | S 63°26'12.74" O | 2231161.520 | 4708742.598 |
| 35 | 35 – 36 | 3.238 | S 64°46'18.73" O | 2231160.569 | 4708740.697 |
| 36 | 36 – 37 | 2.605 | S 64°41'58.71" O | 2231159.189 | 4708737.768 |
| 37 | 37 – 38 | 2.848 | S 64°47'28.38" O | 2231158.076 | 4708735.413 |
| 38 | 38 – 39 | 3.702 | S 64°14'51.32" O | 2231156.863 | 4708732.836 |
| 39 | 39 – 40 | 2.963 | S 65°01'34.35" O | 2231155.254 | 4708729.502 |
| 40 | 40 – 41 | 1.947 | S 64°46'20.86" O | 2231154.003 | 4708726.816 |
| 41 | 41 – 42 | 1.946 | N 24°55'40.49" O | 2231153.174 | 4708725.055 |
| 42 | 42 – 43 | 1.641 | N 25°12'07.13" O | 2231154.938 | 4708724.235 |
| 43 | 43 – 44 | 0.733 | N 25°36'41.07" O | 2231156.423 | 4708723.536 |
| 44 | 44 – 45 | 1.861 | N 29°38'56.24" O | 2231157.085 | 4708723.219 |
| 45 | 45 – 46 | 1.866 | N 20°20'44.38" O | 2231158.702 | 4708722.298 |
| 46 | 46 – 47 | 2.243 | N 25°13'54.73" O | 2231160.452 | 4708721.650 |
| 47 | 47 – 48 | 2.057 | N 25°09'13.56" O | 2231162.481 | 4708720.694 |
| 48 | 48 – 49 | 3.033 | N 24°07'05.28" O | 2231164.342 | 4708719.819 |
| 49 | 49 – 50 | 1.357 | N 43°33'14.07" O | 2231167.111 | 4708718.580 |
| 50 | 50 – 51 | 0.028 | N 28°37'36.46" O | 2231168.094 | 4708717.645 |
| 51 | 51 – 1 | 0.446 | N 30°53'50.49" E | 2231168.119 | 4708717.632 |

Área 1377.486 m² (0.1377 ha)

**MUNICIPIO DE CALDAS**
**DEPARTAMENTO DE ANTIOQUIA**
**SECRETARIA DE INFRAESTRUCTURA**

PROYECTO : **LEVANTAMIENTO ALTIPLANIMETRICO PARA DISEÑO CASA HOGAR ADULTO MAYOR MUNICIPIO DE CALDAS ANTIOQUIA**

LEVANTO : **MUNICIPIO DE CALDAS ANTIOQUIA**

LEVANTO : Yony Betancur S
TOP YONY BETANCUR SANCHEZ
LIC. 01-11696

REVISO :

APROBO :

CONTIENE : **LEVANTAMIENTO ALTIPLANIMETRICO LOTE UBICADO EN LA CALLE 137 SUR MUNICIPIO DE CALDAS ANTIOQUIA**

SISTEMA DE COORDENADAS : **COORDENADAS ORIGEN UNICO NACIONAL CTM-12**

NOTAS:

| Nº | REVISIONES INTERNAS | FECHA | REV. | APR. |
|---|---|---|---|---|
| 1 | Emitido para aprobación | FEB 2026 | | |

ESCALA: PLANTA 1:100
FECHA: FEBRERO 2026
PL 1 DE 2