

Registraduría Especial de Buga, Valle del Cauca

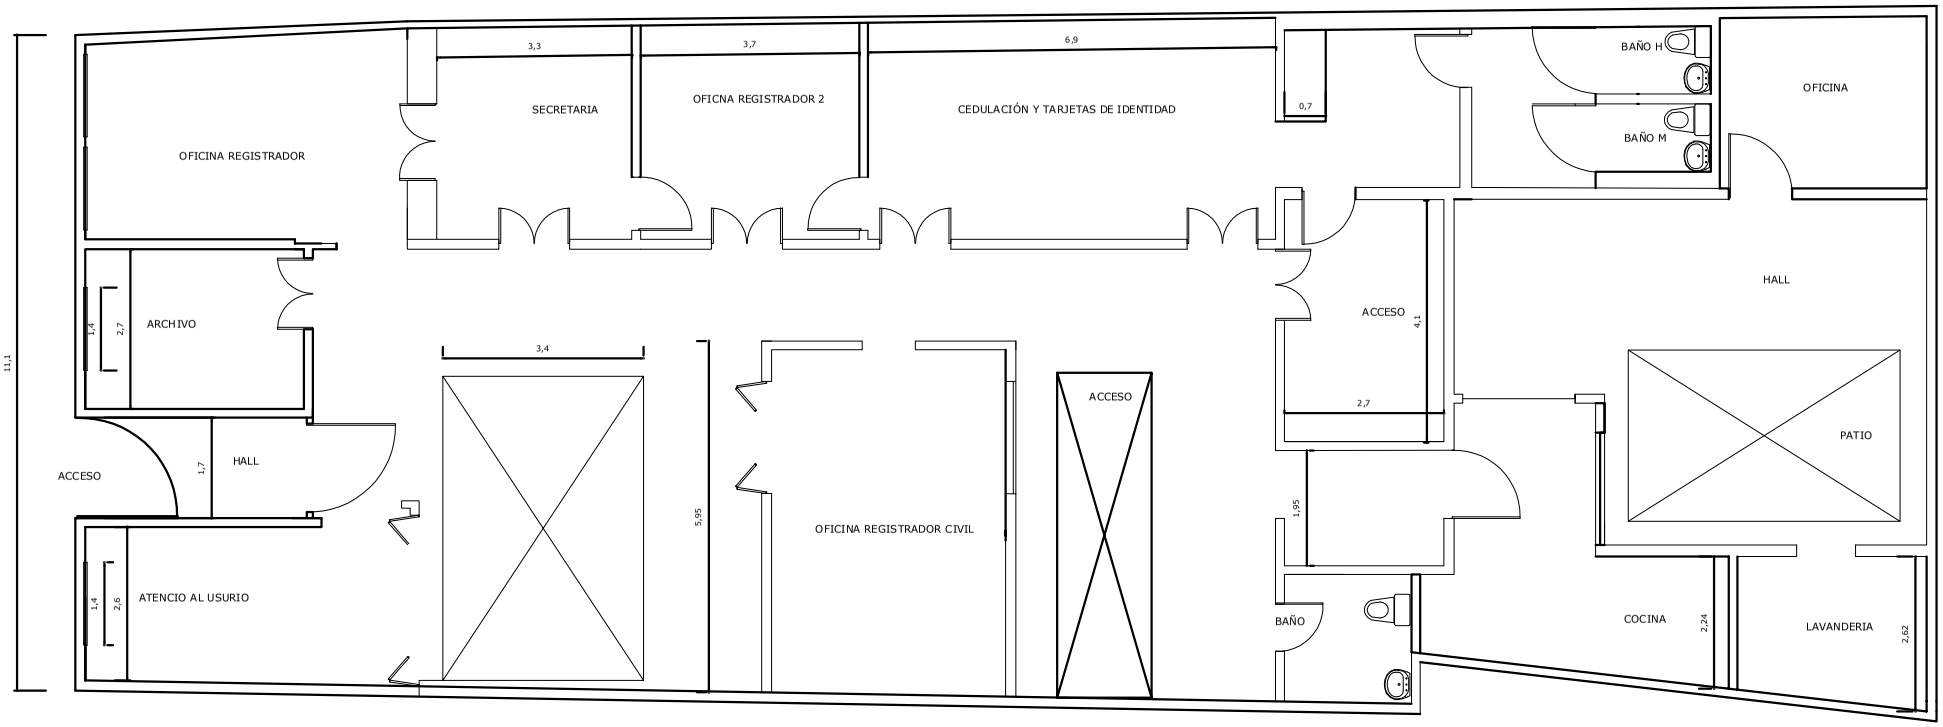

CUADRO DE AREAS	
Area del Lote:	364 m²
Area construida:	364 m²
Area a intervenir:	364 m²

PLANTA ARQUITECTÓNICA PISO UNICO

Registraduría Municipal de Yumbo, Valle del Cauca

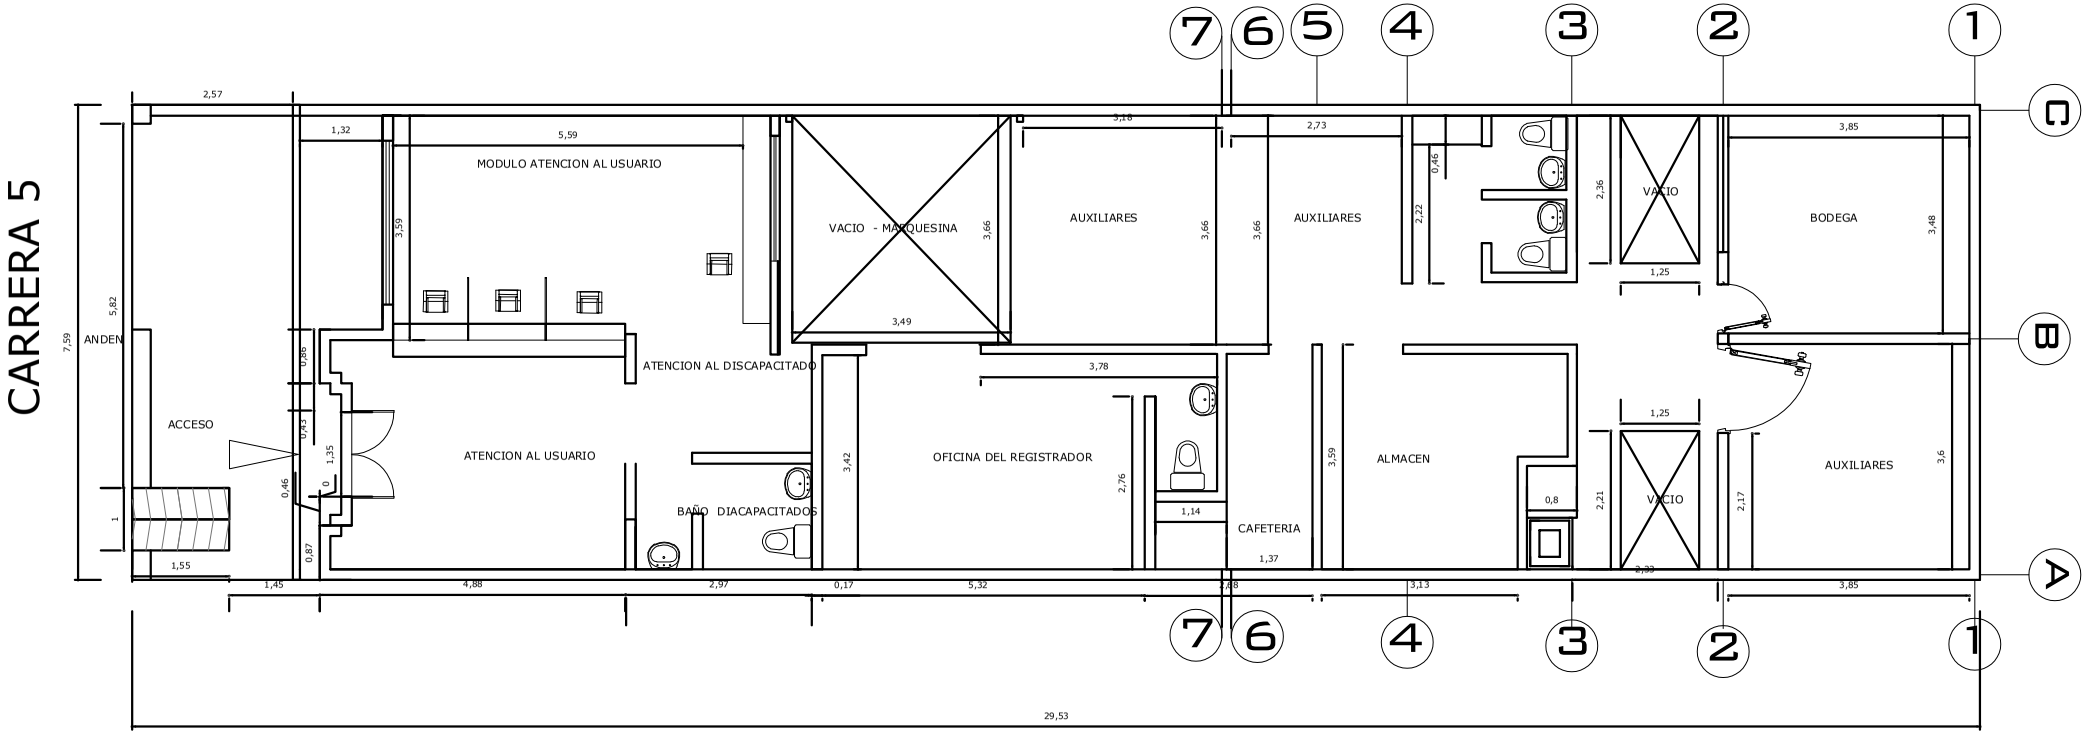

CUADRO DE AREAS	
Area del Lote:	224 m²
Area construida:	224 m²
Area a intervenir:	224 m²

PLANTA ARQUITECTÓNICA PISO UNICO


Registraduría Especial de Dosquebradas, Risaralda

Calle 36 16-2, 661001 Dosquebradas, Risaralda, CO

SUPERFICIE TOTAL: 157.38 m² • **SUPERFICIE DE LA VIVIENDA:** 157.38 m² • **PISOS:** 1 • **HABITACIONES:** 9

▼ 1º piso

SUPERFICIE TOTAL: 157.38 m² • **SUPERFICIE DE LA VIVIENDA:** 157.38 m² • **HABITACIONES:** 9

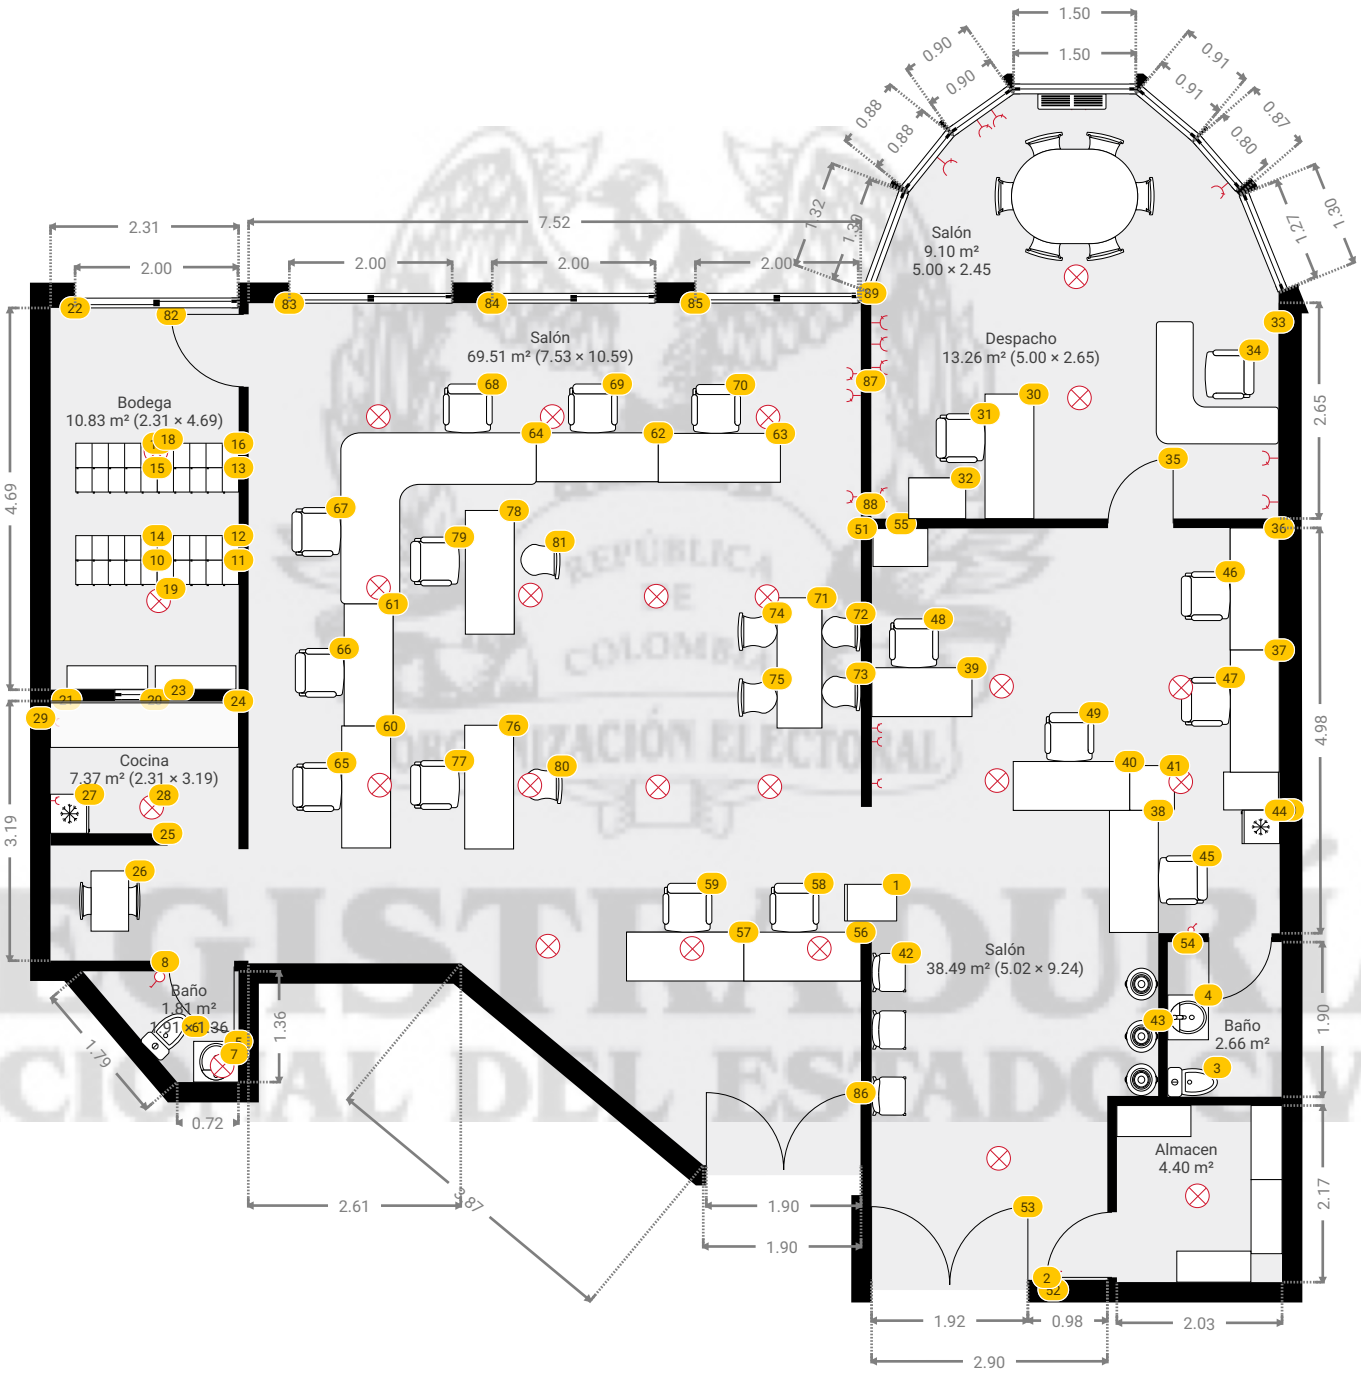

0 1 2 3 4m

1:93