


PERFIL LONGITUDINAL EJE ESC 1:200

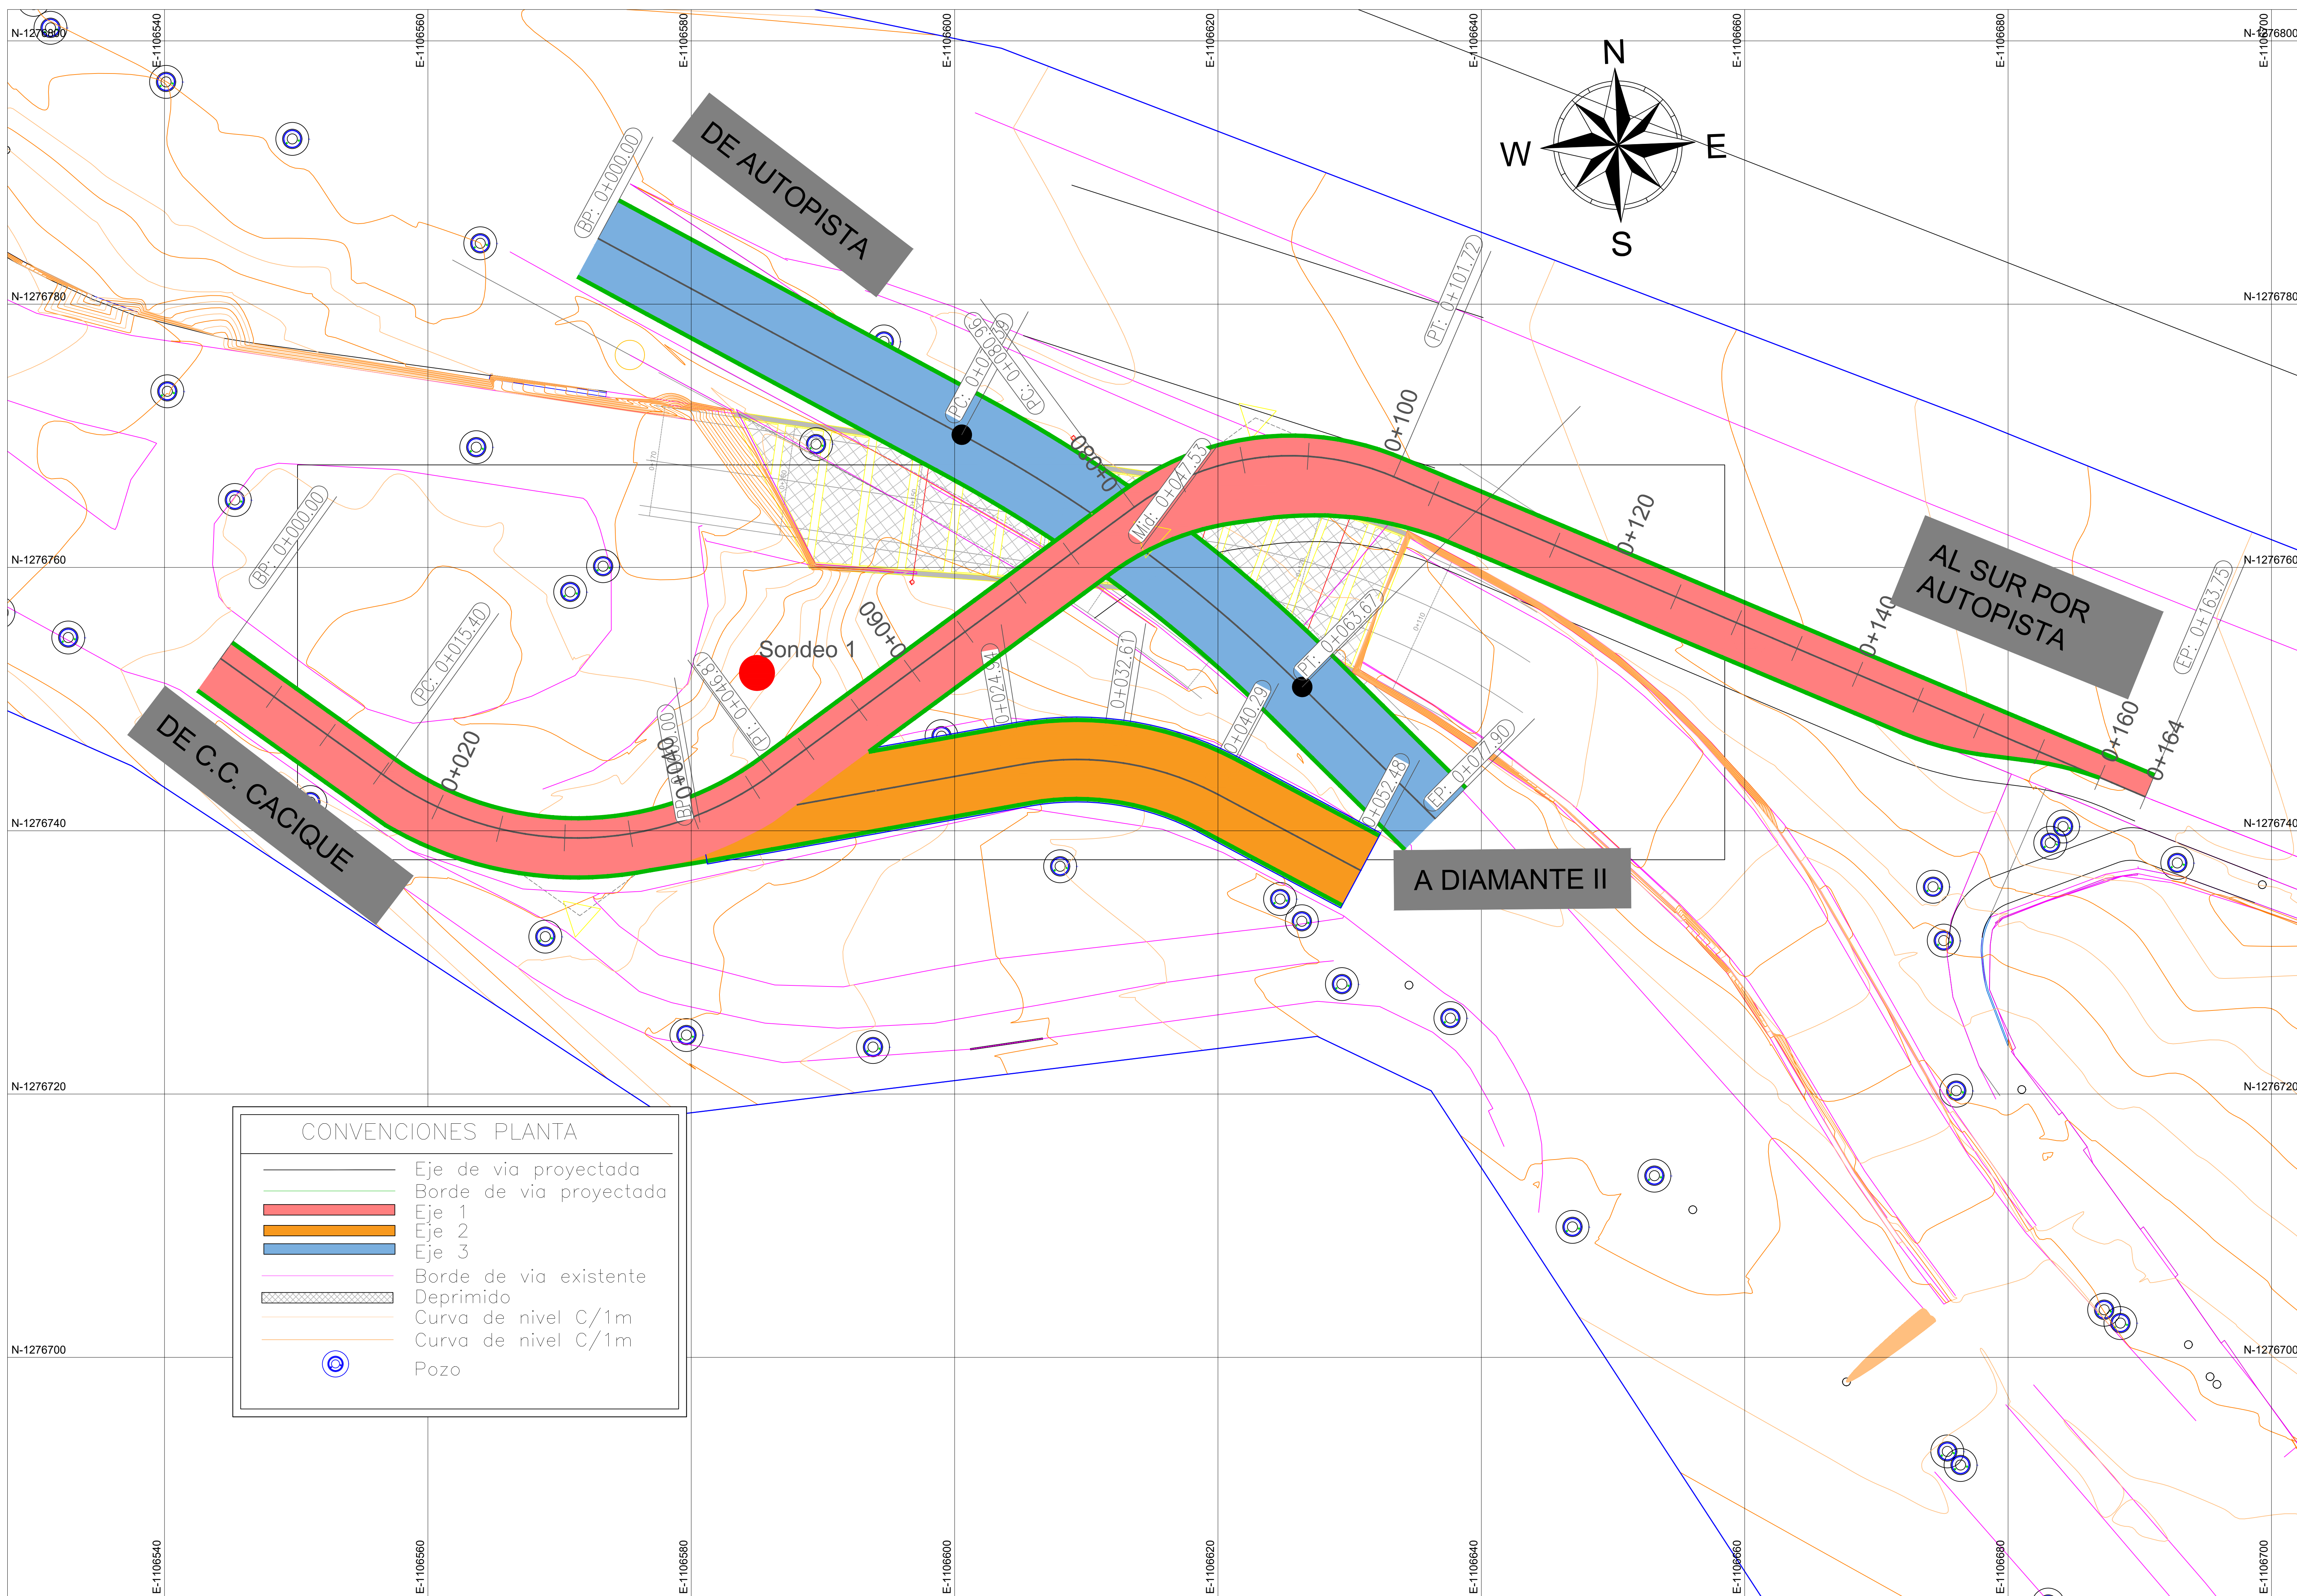


CONVENCIONES PLANTA

	Eje de via proyectada
	Borde de via proyectada
	Eje 1
	Eje 2
	Eje 3
	Borde de via existente
	Deprimido
	Curva de nivel C/1m
	Curva de nivel C/1m
	Pozo



PROYECTO
700034 - Construcción de la conexión vial Carrera 24 con acceso al Barrio Diamante 2 del Municipio de Bucaramanga, Santander

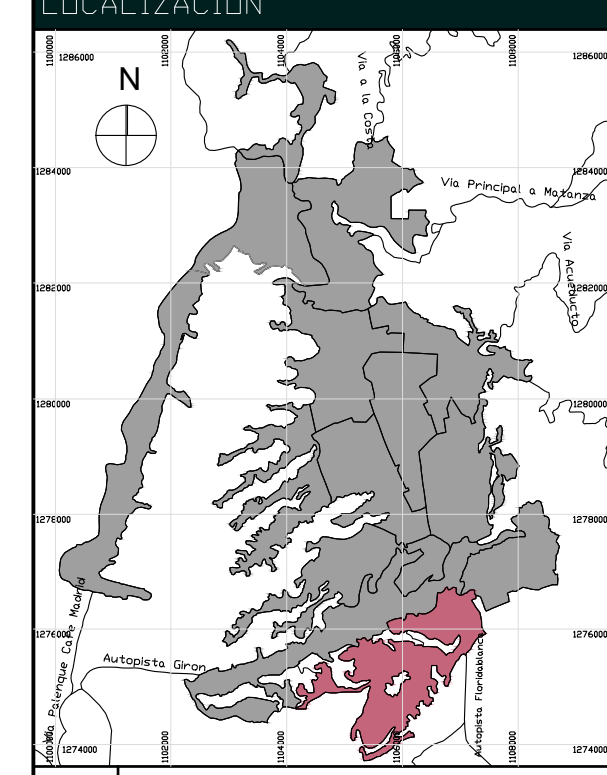

ALCALDÍA DE BUCARAMANGA
2020 - 2023
SECRETARÍA DE INFRAESTRUCTURA
TRÁFICO DE ARQUITECTURA

RESPONSABLE
Cristian Eduardo Rey
Ingeniero de Edificación

PLANO	ARQUEVO
LIBRO DE PROJ.	
COLABORADOR	

CONTENIDO		
D1	Localización sondeos X	
D2		
D3		
D4		
D5		
A INFORMACION GENERAL		
B REVISION PRELIMINAR		
C COORDINACION TECNICA		
D LICENCIAMIENTO		
E CONSTRUCTIVO		
CONTROL DE CAMBIOS		
VERSION	DESCRIPCION	RESP.
1	DISENO INICIAL	

NOTAS GENERALES

ESCALAS
H 1:200