



CUBIERTA
TEJA TERMOACUSTICA UPVC INSTALADA

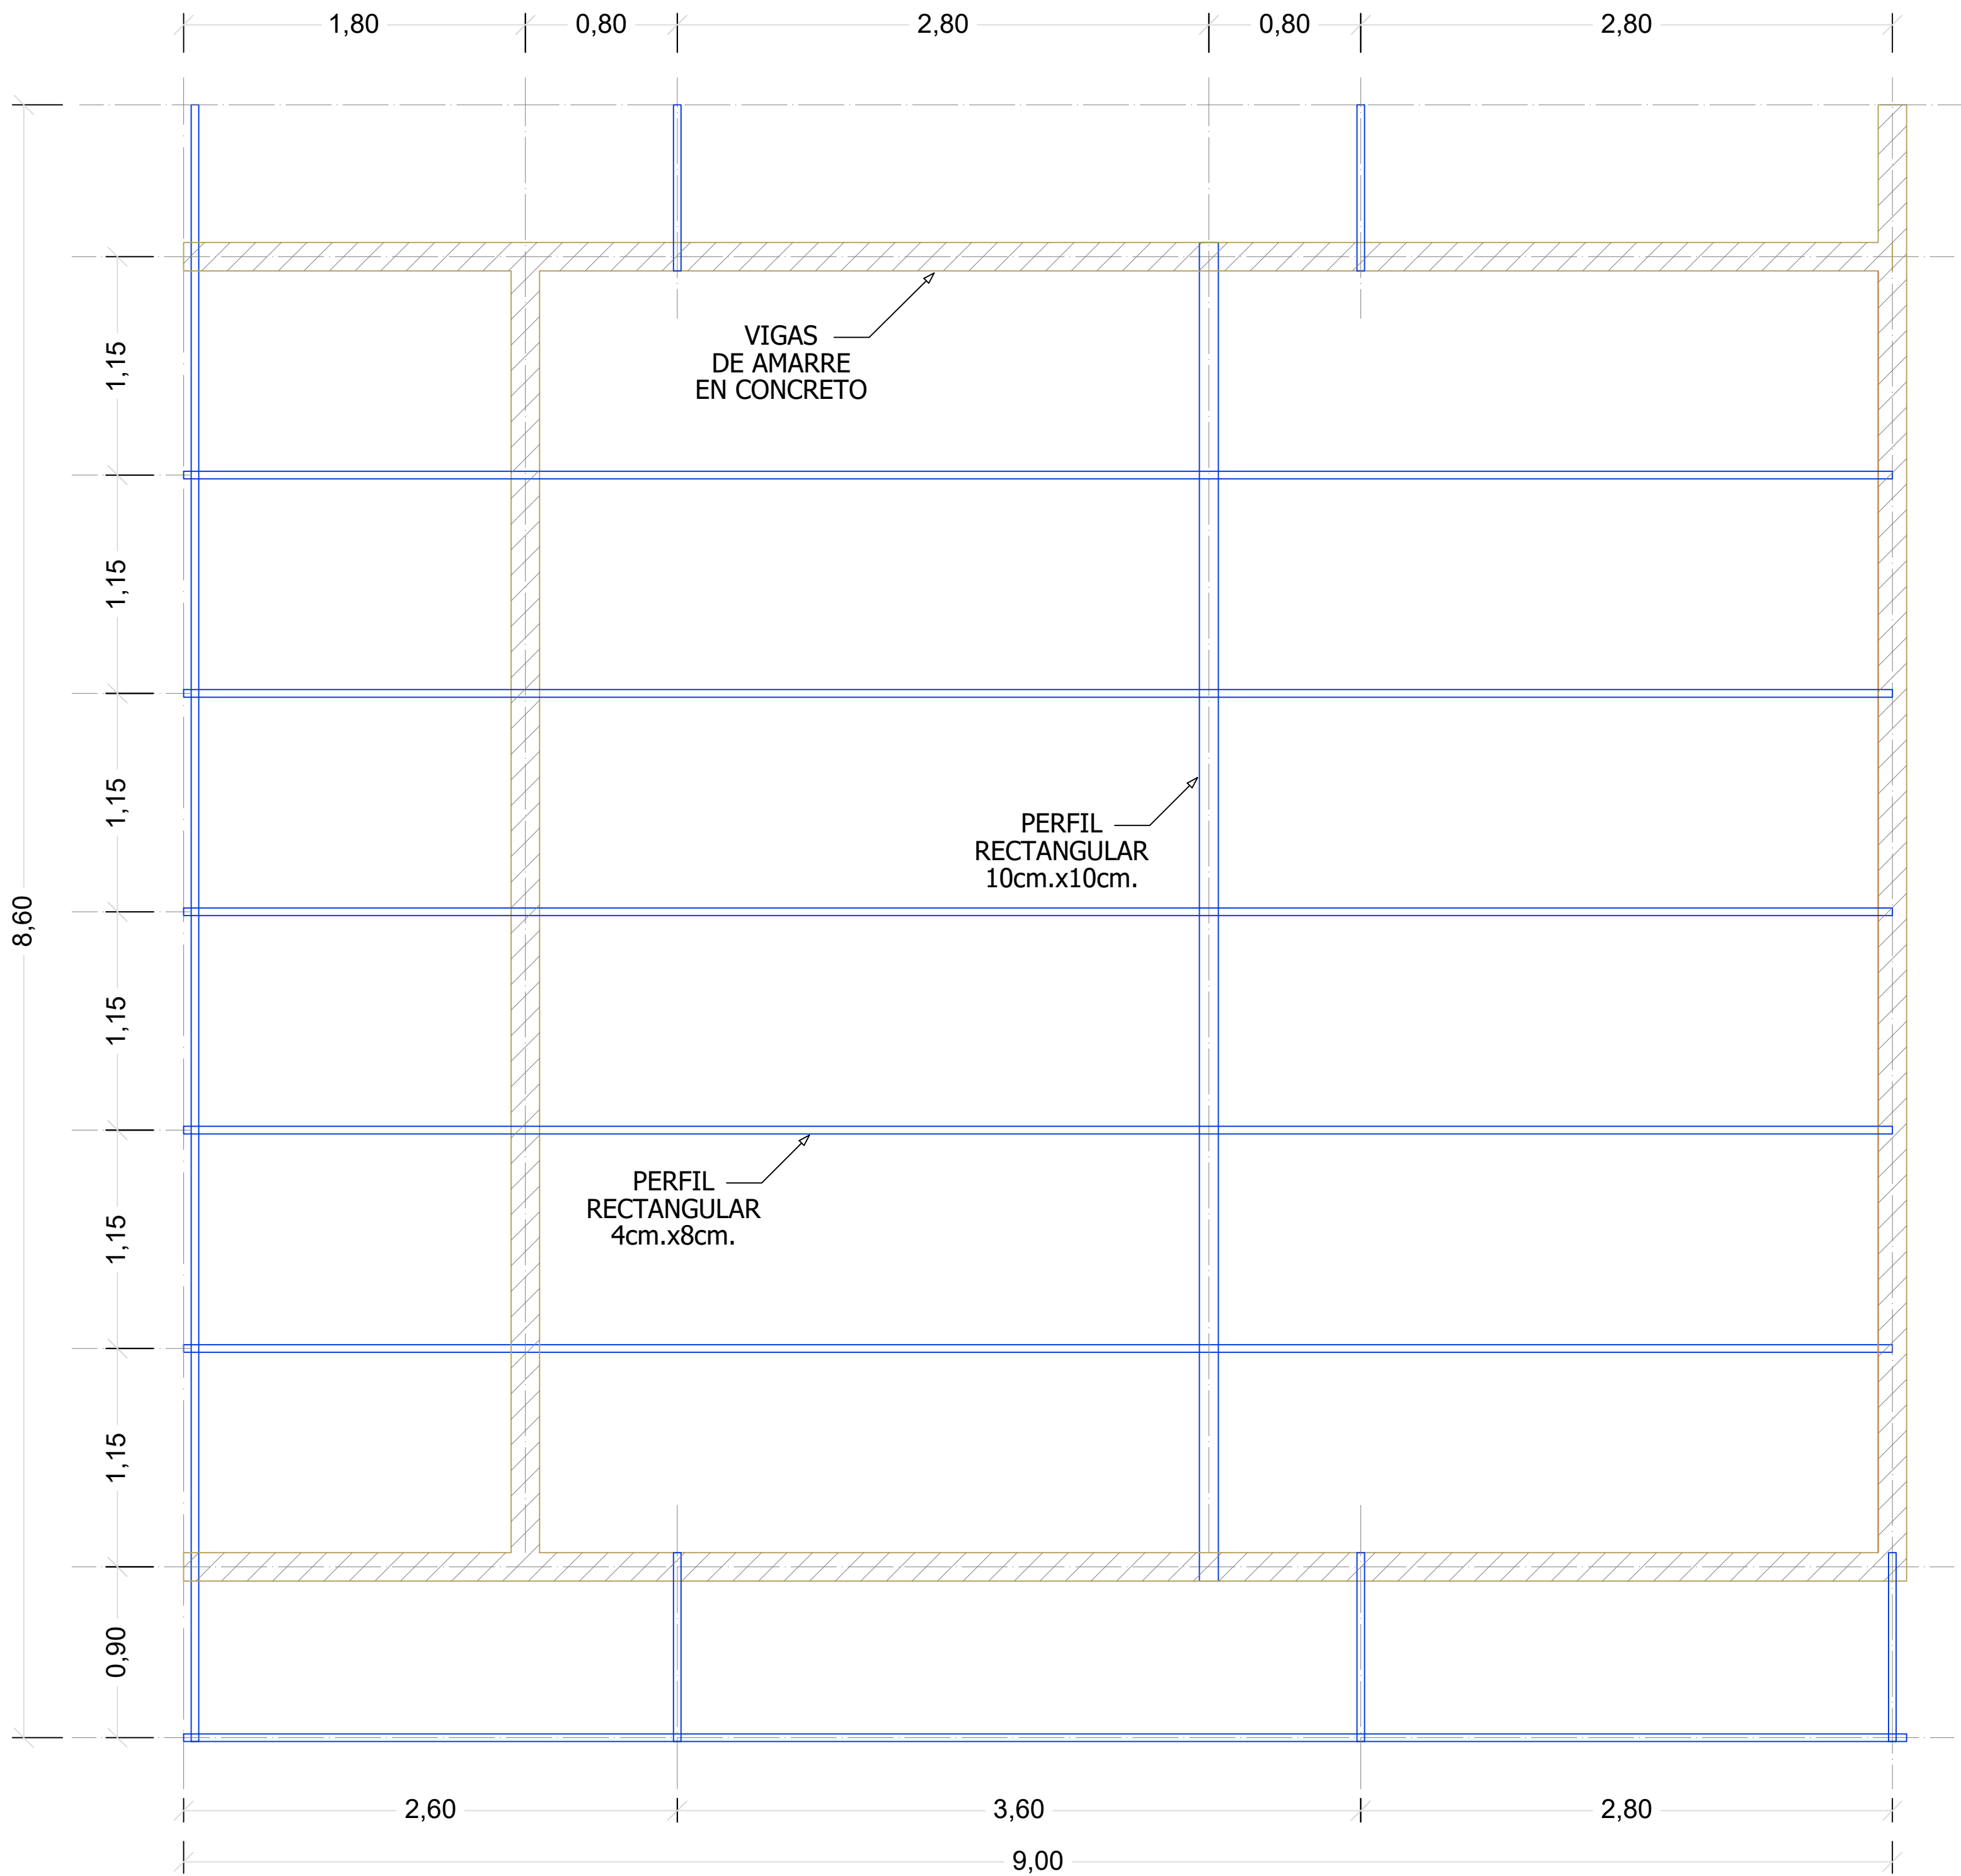

DISTRIBUCION EN PLANTA
ESTRUCTURA DE CUBIERTA

Esc: 1:25

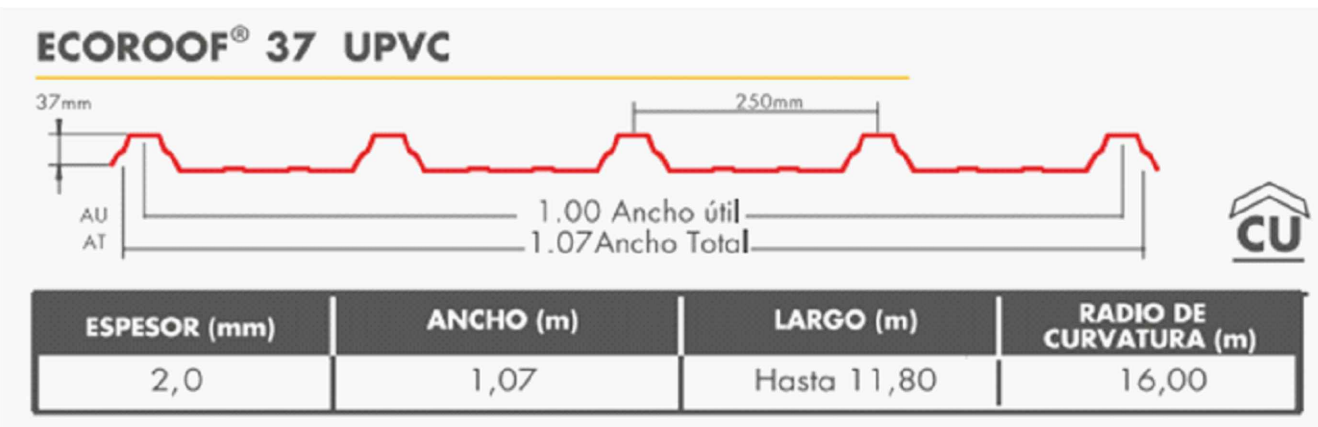

PERFIL

PROPIEDADES TÉCNICAS	UN.	TEJA ECOWALL® 10	TEJA ECOROOF® 21	TEJA ECOWALL® 27	TEJA ECOROOF® 36	TEJA ECOROOF® 37	TEJA ECOROOF® 37	TEJA ECOROOF® 51
		UPVC	UPVC	UPVC	ASA UPVC	UPVC	UPVC	ASA UPVC
Espeisor	mm	1,5	1,5	2,0	1,5	2,0	2,0	2,5
Longitud	m	5,9	Hasta 5,90	Hasta 11,80	Hasta 11,00	Hasta 11,8	Hasta 11,8	Hasta 11,80
Ancho total	m	0,82	0,89	1,13	0,92	1,07	1,07	1,27
Ancho útil	m	0,79	0,83	1,05	0,875	1,00	1,00	1,20
Peso por m2	kg/m2	3,10	3,62	3,90	4,20	3,65	5,15	6,13
Peso por metro lineal	kg/ml	2,54	3,22	4,4	3,86	3,89	5,50	6,52
Separación entre crestas	mm	79	73,5	210	216	250	250	300
Altura de cresta	mm	10	21	27	36	37	37	51
Traslape longitudinal	cm	25,00	25,00	25,00	25,00	25,00	25,00	25,00
Traslape lateral	cresta	1	1	1	1	1	1	1
CONDUCTIVIDAD TÉRMICA	w/m k	0,06	0,06	0,06	0,06	0,06	0,06	0,06
Pendiente mín. sin traslape	%	N/A	10	10	10	10	10	10
Pendiente mín. con traslape	%	N/A	15	15	15	15	15	15
Voladizo máximo	cm	10,00	12,00	15,00	20,00	10,00	20,00	25,00
Radio mínimo curvatura	m	4,00	10	6,00	12	16,00	16,00	18,00
Aislamiento acústico	DB	26	26	26	22	18	22	22
Rango de temperatura		Desde 10°C hasta +60°C						

ESPECIFICACIONES TECNICAS

DISTANCIA MÁXIMA ENTRE APOYOS	MATERIAL	ESPESOR	CERRAMIENTO	CUBIERTA	
				PENDINETE PLANA	PENDIENTE CURVA
ECOWALL® 10	UPVC	1.5 mm	0,80 m	N.A.	N.A.
ECOROOF® 21	UPVC	1.5 mm	1,00 m	0,80 m	1,00 m
ECOWALL® 27	UPVC	2.0 mm	0,90 m	0,80 m	1,00 m
ECOWALL® 27	ASA	1.5 mm	0,90 m	0,70 m	0,80m
ECOROOF® 36	UPVC	2.0 mm	1,00 m	1,20 m	1,30 m
ECOROOF® 36	ASA	2.0 mm	1,00 m	0,70 m	0,80m
ECOROOF® 37	UPVC	2.5 mm	1,10 m	1,30 m	1,40 m
ECOROOF® 37	UPVC	2.0 mm	1,00 m	1,20 m	1,30 m
ECOROOF® 37	ASA	2.5 mm	1,00 m	0,70 m	0,80m
ECOROOF® 51	UPVC	2.5 mm	1,23 m	1,60 m	1,70 m
ECOROOF® 51	ASA	2.5 mm	1,23 m	0,70 m	0,80m

DISTANCIA ENTRE APOYOS

Contrato No. 8127782

Grupo Empresarial Soluciones cuatro en uno S.A.S.
NIT. 900.280.686-7

Sede en Custodia La Camelia

Transversal 53g No 1A-90