


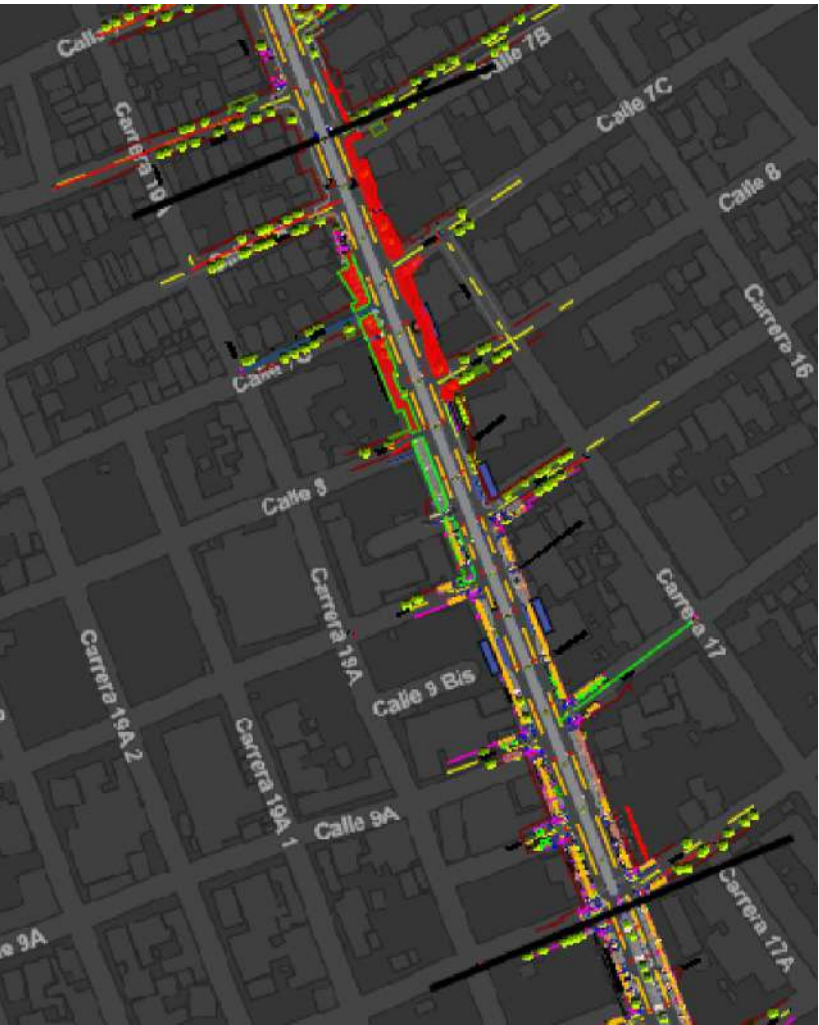


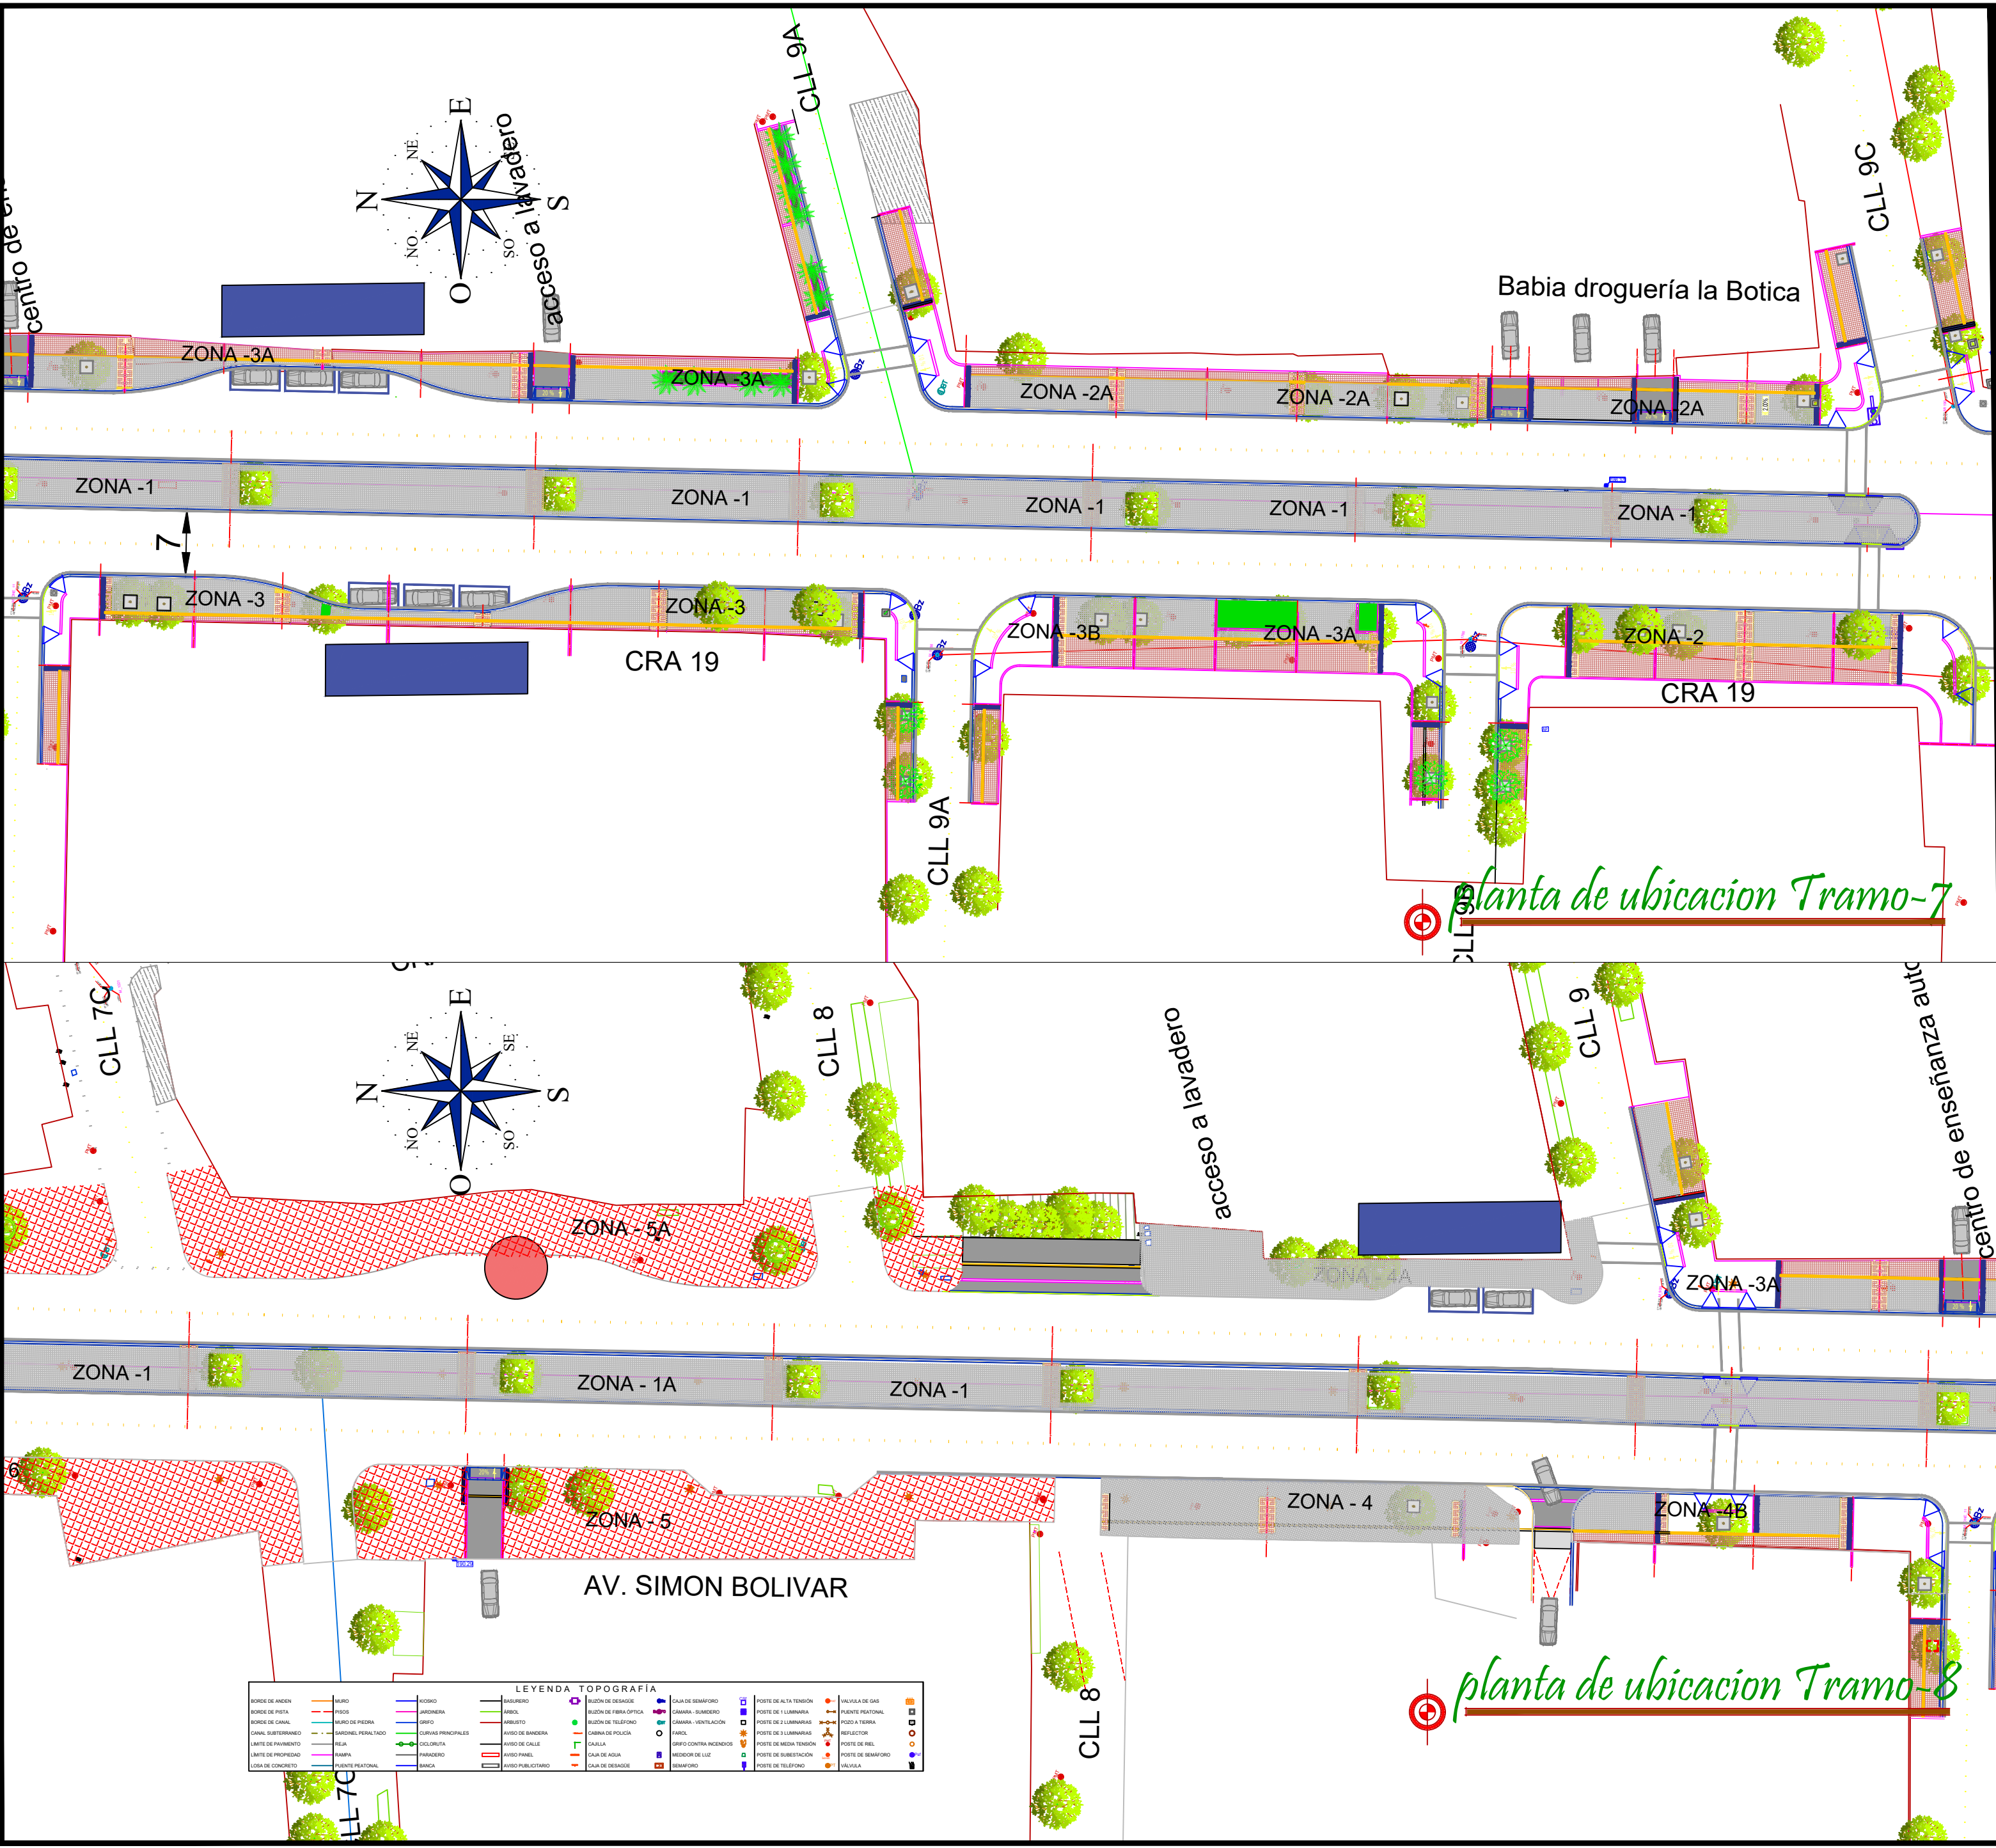



PLANTA DE UBICACION INTERVENCION DE ESPACIO PUBLICO CARRERA 19 ENTRE CALLE 9C CON 7B			
PROYECTISTA:	CONTRATO DE OBRA No. .2025 04 0003		
PROYECTO:	MUNICIPIO: VALLEDUPAR	CODIGO DE PROYECTO: 04 0003	
CONSTRUCCIÓN DE PAVIMENTO EN CONCRETO RIGIDO Y OBRAS COMPLEMENTARIAS DE LA AVENIDA SIMON BOLIVAR, ZONA NORTE, EN LA CIUDAD DE VALLEDUPAR, DEPARTAMENTO DEL CESAR.	PROF. RESPONSABLE:	CODIGO DE ESPECIALIDAD: ESP-01	
	ING. MARIA JOSE MOJICA GAZA DIRECTORA DE INTERVENCION CONTRATISTA DE INTERVENCION	CODIGO DE PLANO: PL-07	
	ING. FERNANDO CARLOS PATERINA GARCIA DIRECTORA DE OBRA CONTRATISTA DE OBRA	PLANO N°: 1de2	
PLANO DE:	AREA DE UBICACION INTERVENCION ESPACIO PUBLICO CARRERA 19 ENTRE CALLE 9C CON CALLE 7B	FECHA: MARZO 2026	REVISION: REV. 0

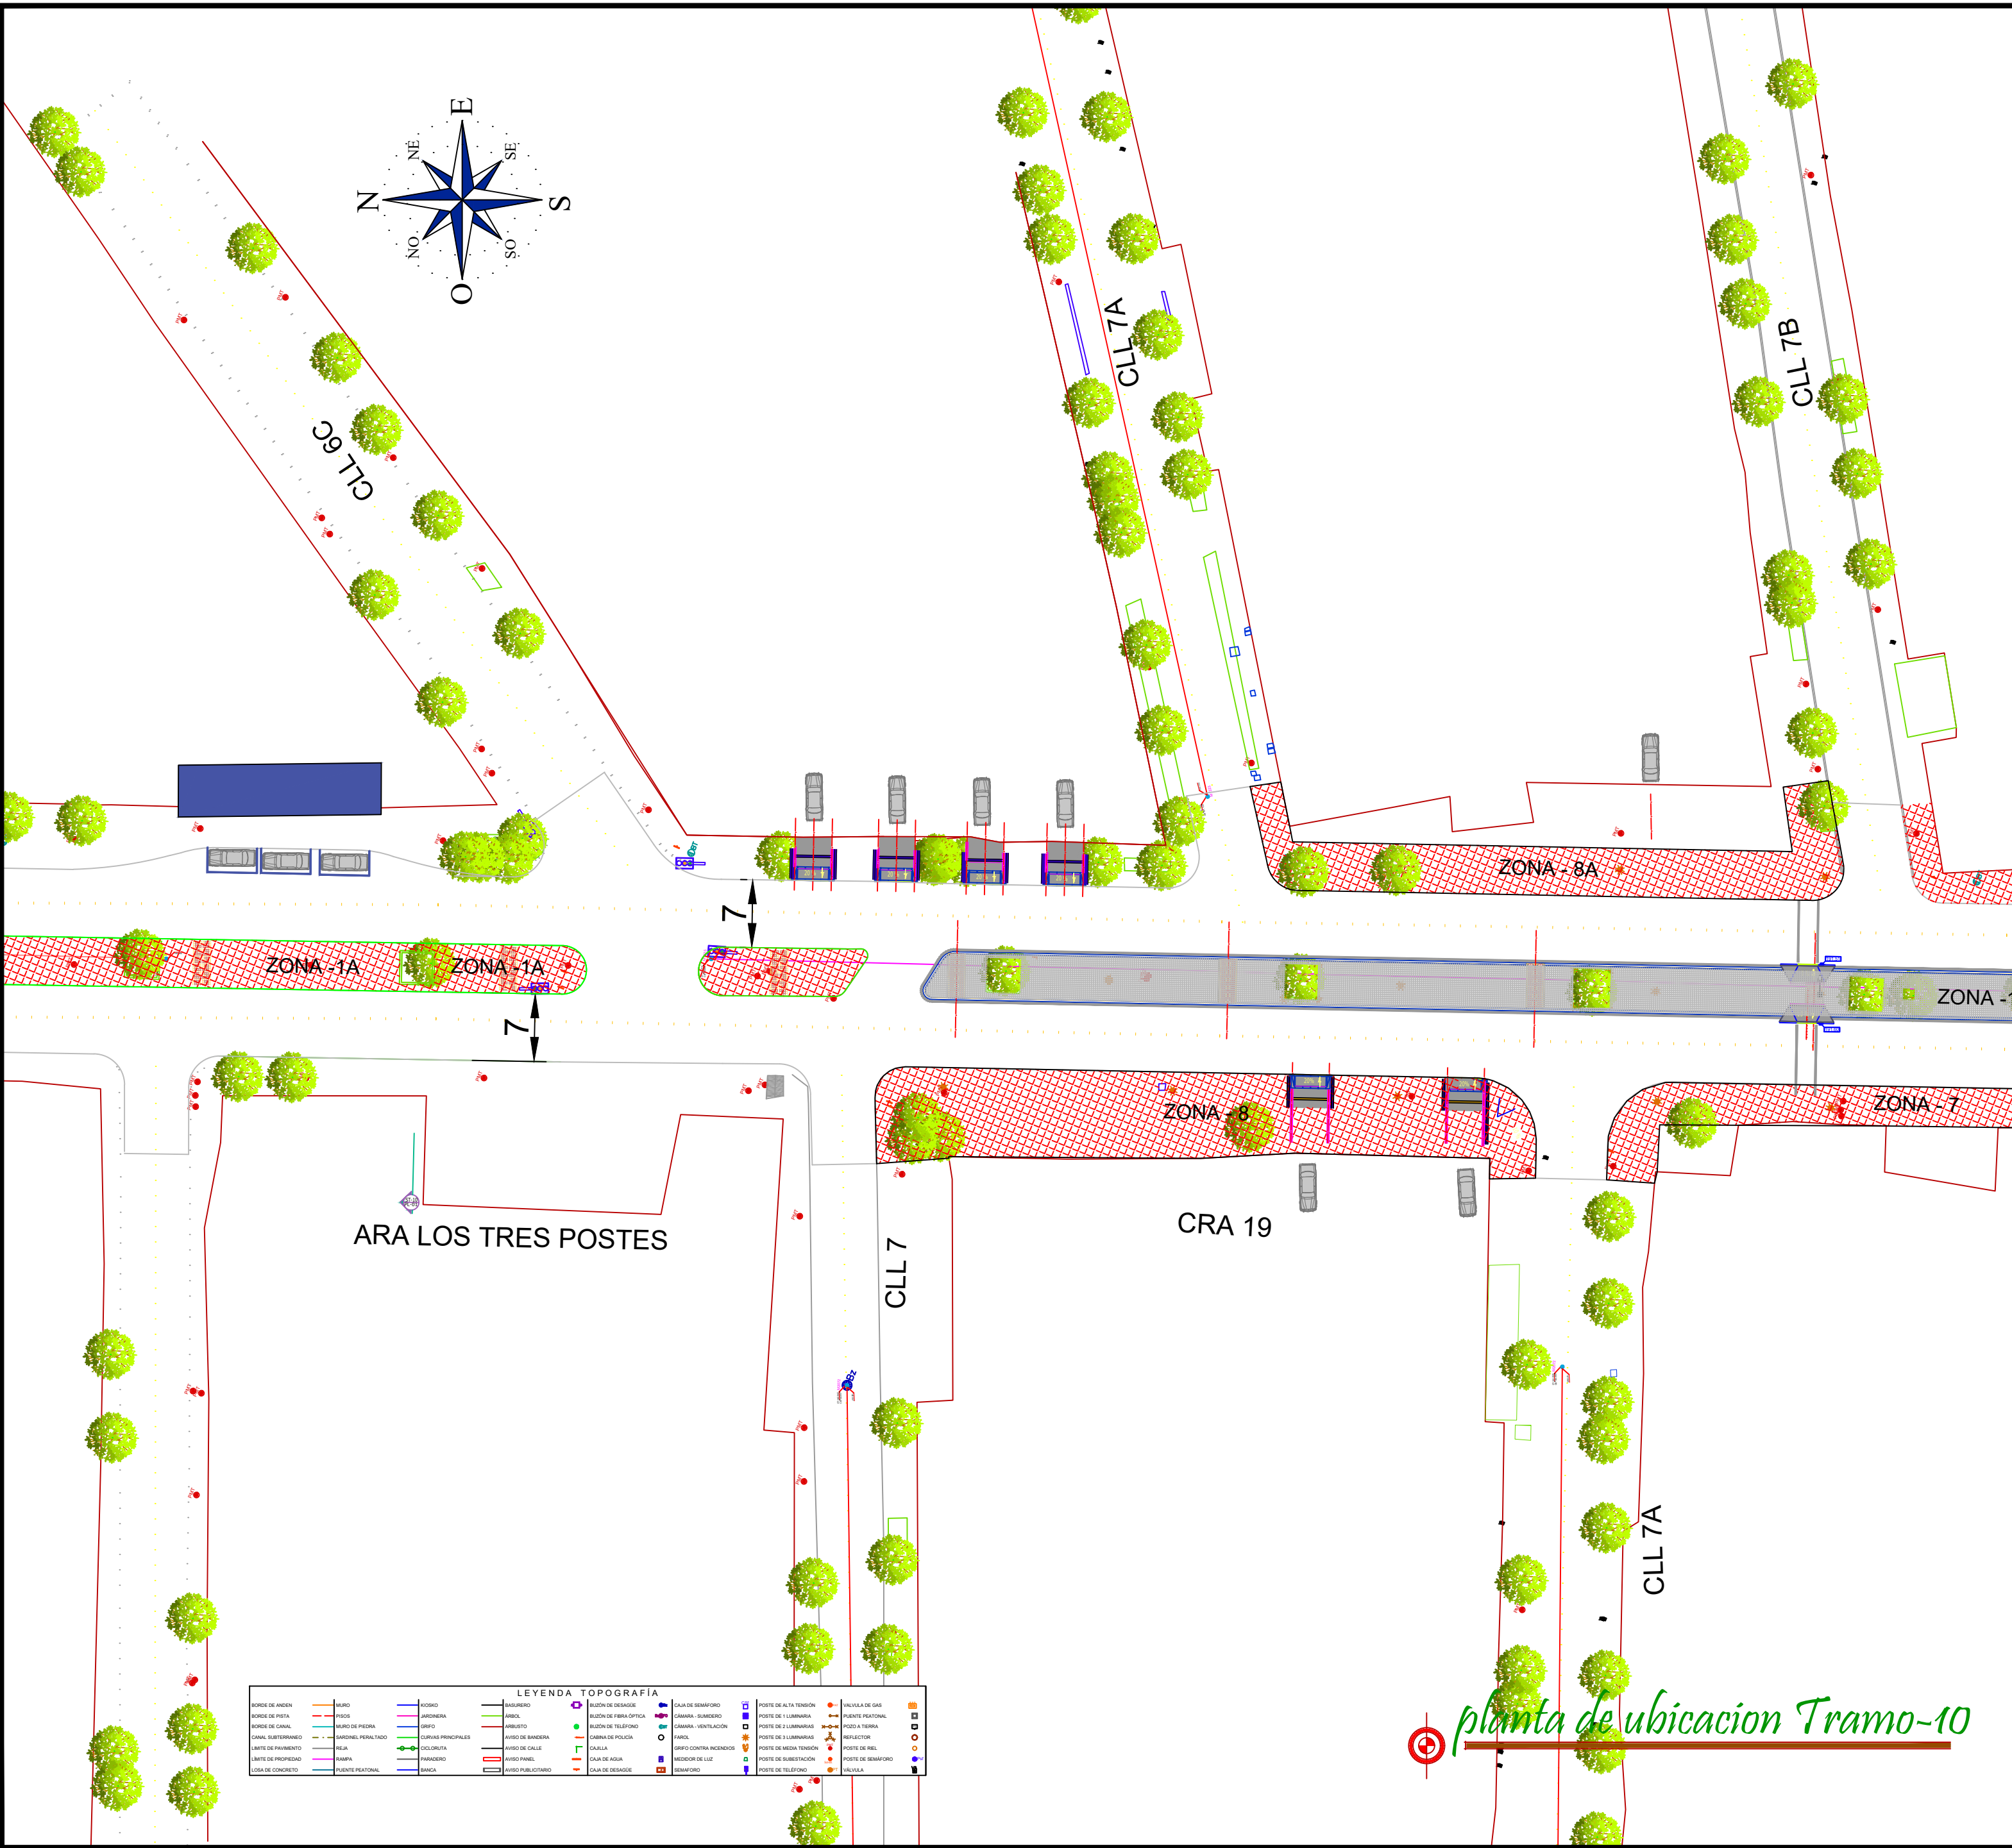



planta de ubicacion Tramo-10

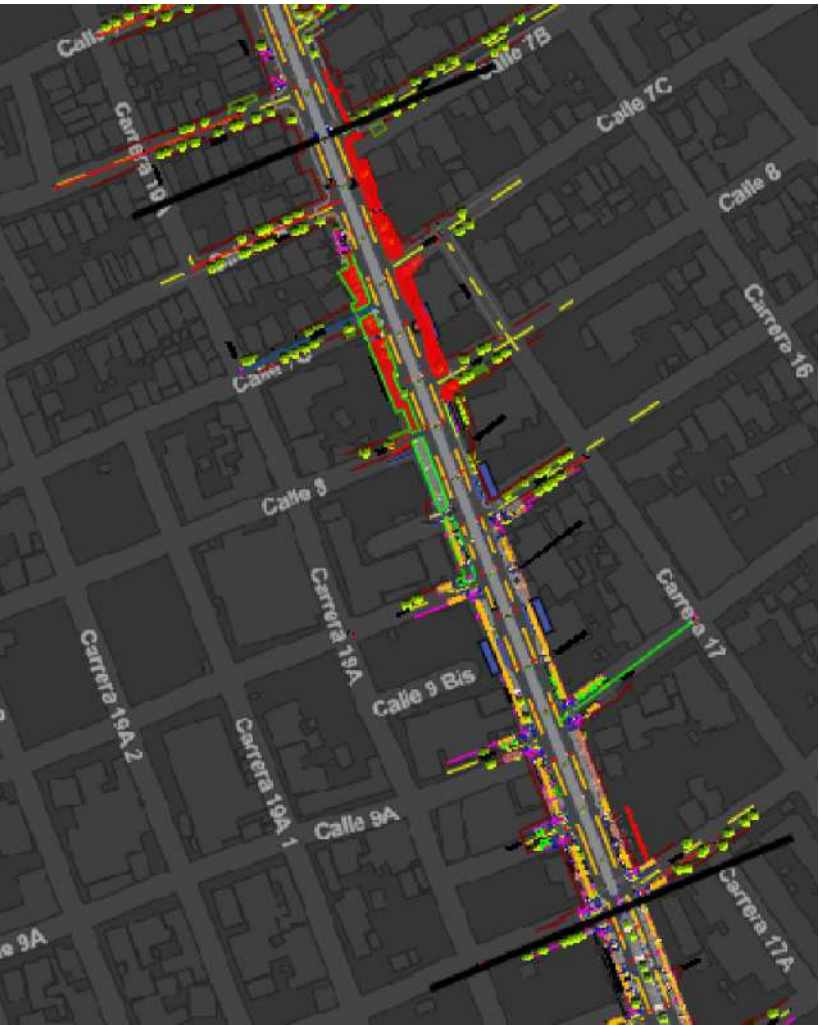




PLANTA DE UBICACION INTERVENCION DE DEMOLICION ESPACIO PUBLICO CARRERA 19 ENTRE CALLE 7C Y GLORIETA PEDASO ACORDION			
PROYECTISTA:	CONTRATO DE OBRA No. .2025 04 0003		
PROYECTO:	MUNICIPIO: VALLEDUPAR	CODIGO DE PROYECTO:	04 0003
CONSTRUCCIÓN DE PAVIMENTO EN CONCRETO RIGIDO Y OBRAS COMPLEMENTARIAS DE LA AVENIDA SIMON BOLIVAR, ZONA NORTE, EN LA CIUDAD DE VALLEDUPAR, DEPARTAMENTO DEL CESAR.	PROF.RESPONSABLE:	CODIGO DE ESPECIALIDAD:	ESP-01
	ING. FERNANDO CARLOS PATERNINA GARCIA DIRECTORA DE OBRA CONTRATISTA DE OBRA	CODIGO DE PLANO:	PL-08
PLANO DE:	FECHA: MARZO 2026	PLANO N°:	3de3
INTERVENCION ESPACIO PUBLICO CARRERA 19 ENTRE CALLE 7C Y GLORIETA	REVISION: REV. 0		

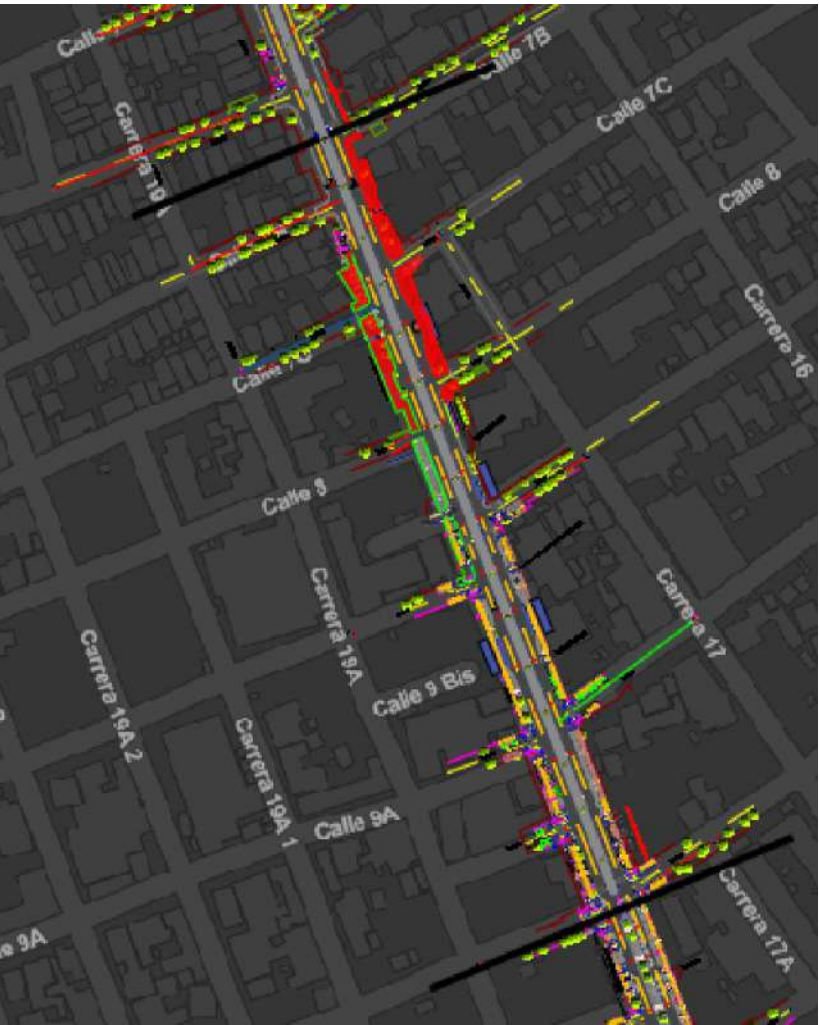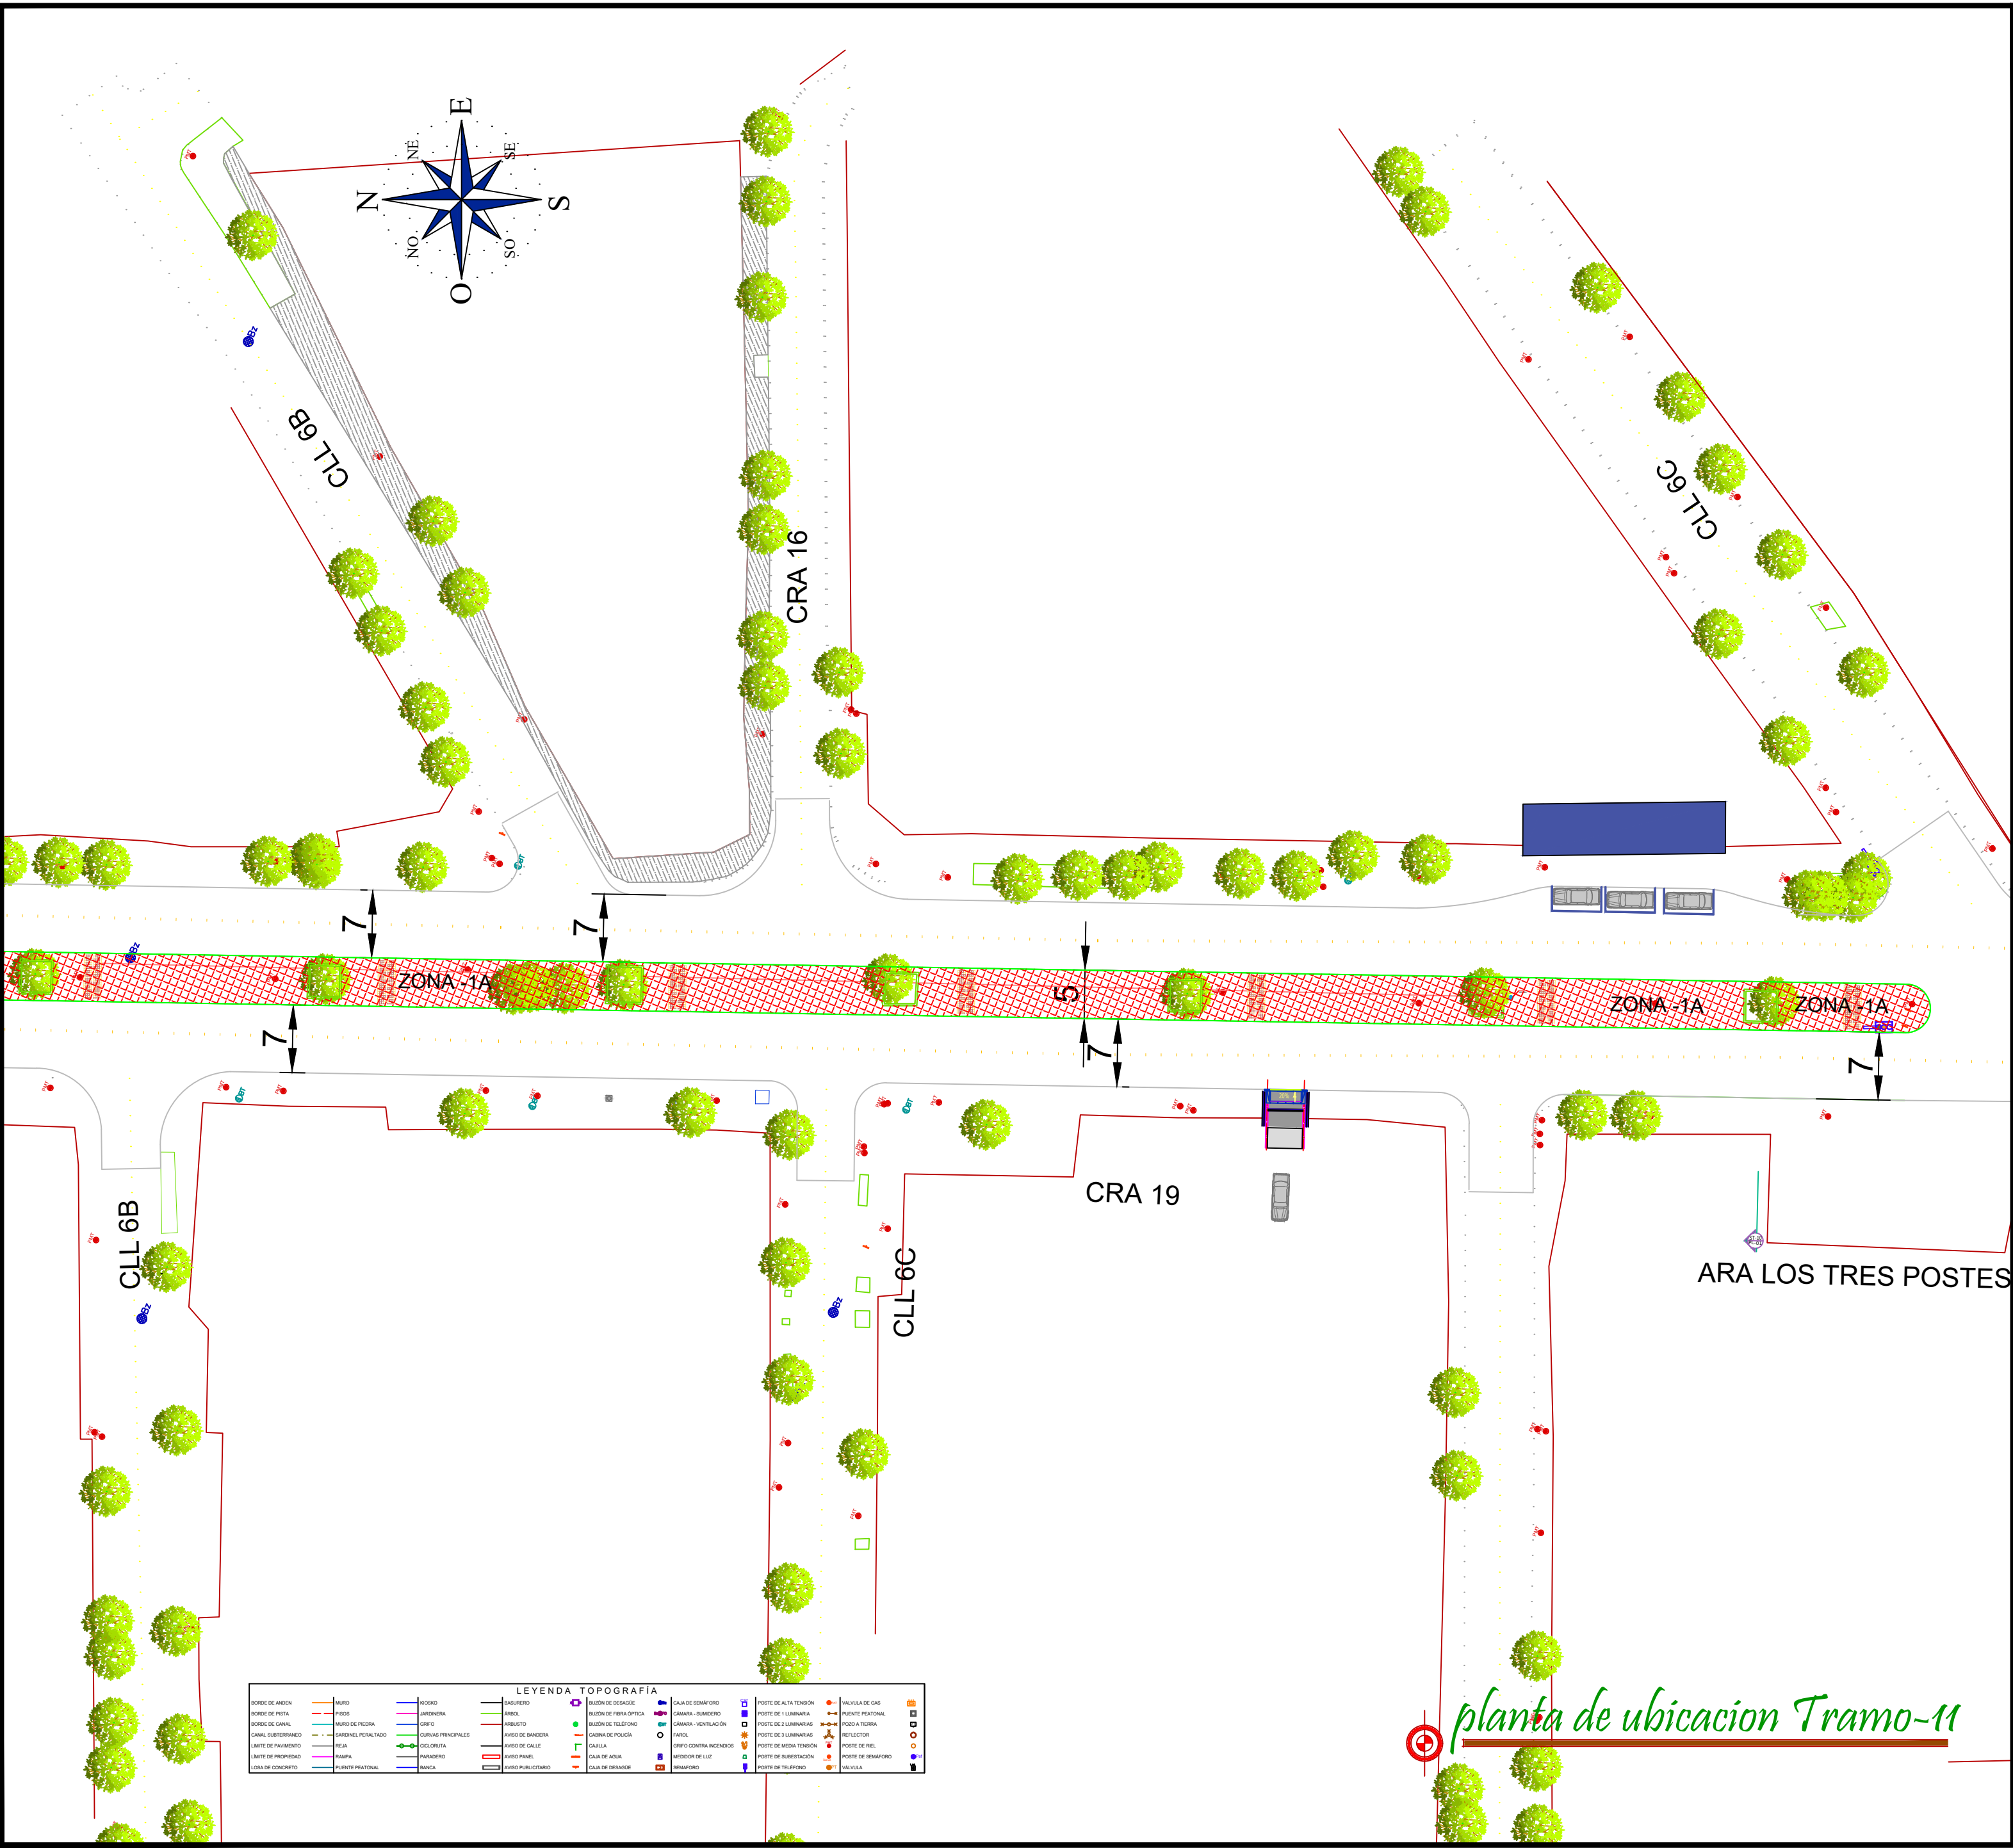



PLANTA DE UBICACION INTERVENCION DE ESPACIO PUBLICO CARRERA 19 ENTRE CALLE 7C GLORIETA PEDAZO ACORDION			
PROYECTISTA:	CONTRATO DE OBRA No. .2025 04 0003		
PROYECTO:	MUNICIPIO: VALLEDUPAR	CODIGO DE PROYECTO:	04 0003
CONSTRUCCIÓN DE PAVIMENTO EN CONCRETO RIGIDO Y OBRAS COMPLEMENTARIAS DE LA AVENIDA SIMON BOLIVAR, ZONA NORTE, EN LA CIUDAD DE VALLEDUPAR, DEPARTAMENTO DEL CESAR.	PROF.RESPONSABLE: ING. MARIA JOSE MOJICA DAZA DIRECTORA DE INTERVENCION CONTRATISTA DE INTERVENCION	CODIGO DE ESPECIALIDAD:	ESP-01
	ING.FERNANDO CARLOS PATERNA GARCIA DIRECTORA DE OBRA CONTRATISTA DE OBRA	CODIGO DE PLANO:	PL-08
PLANO DE:	FECHA: MARZO 2026	PLANO N°:	4de4
AREA DE UBICACION INTERVENCION ESPACIO PUBLICO CARRERA 19 ENTRE CALLE 7C Y GLORIETA PEDAZO ACORDION	REVISION: REV. 0		

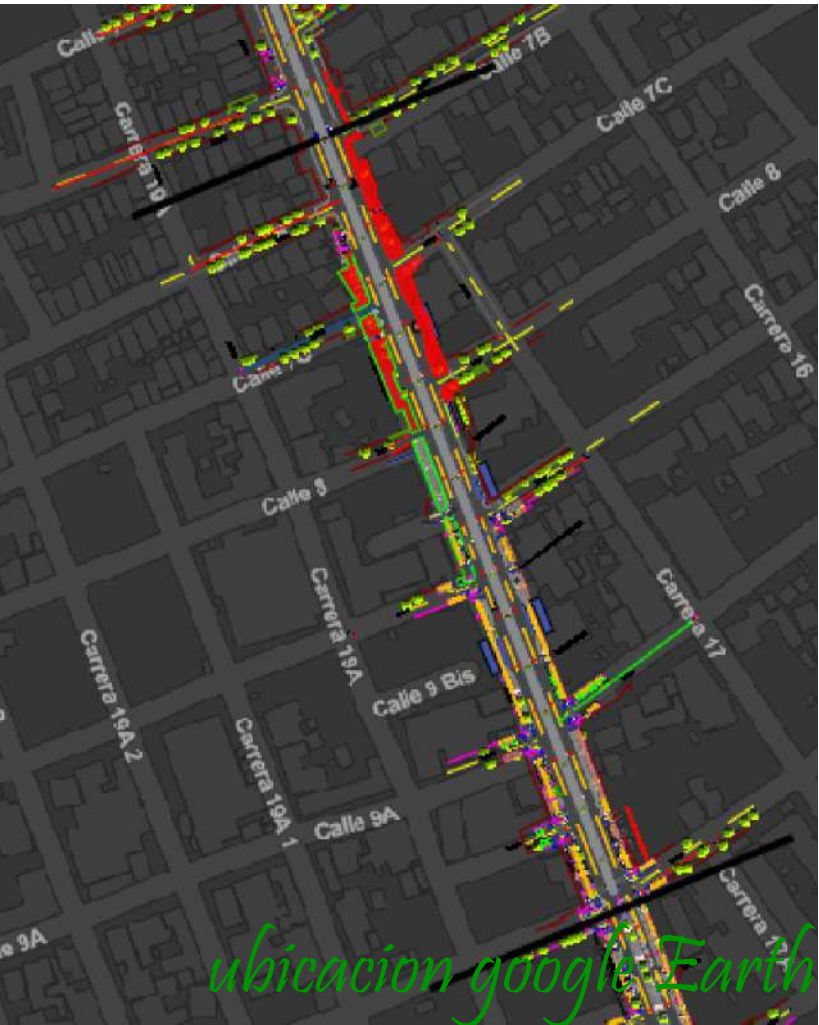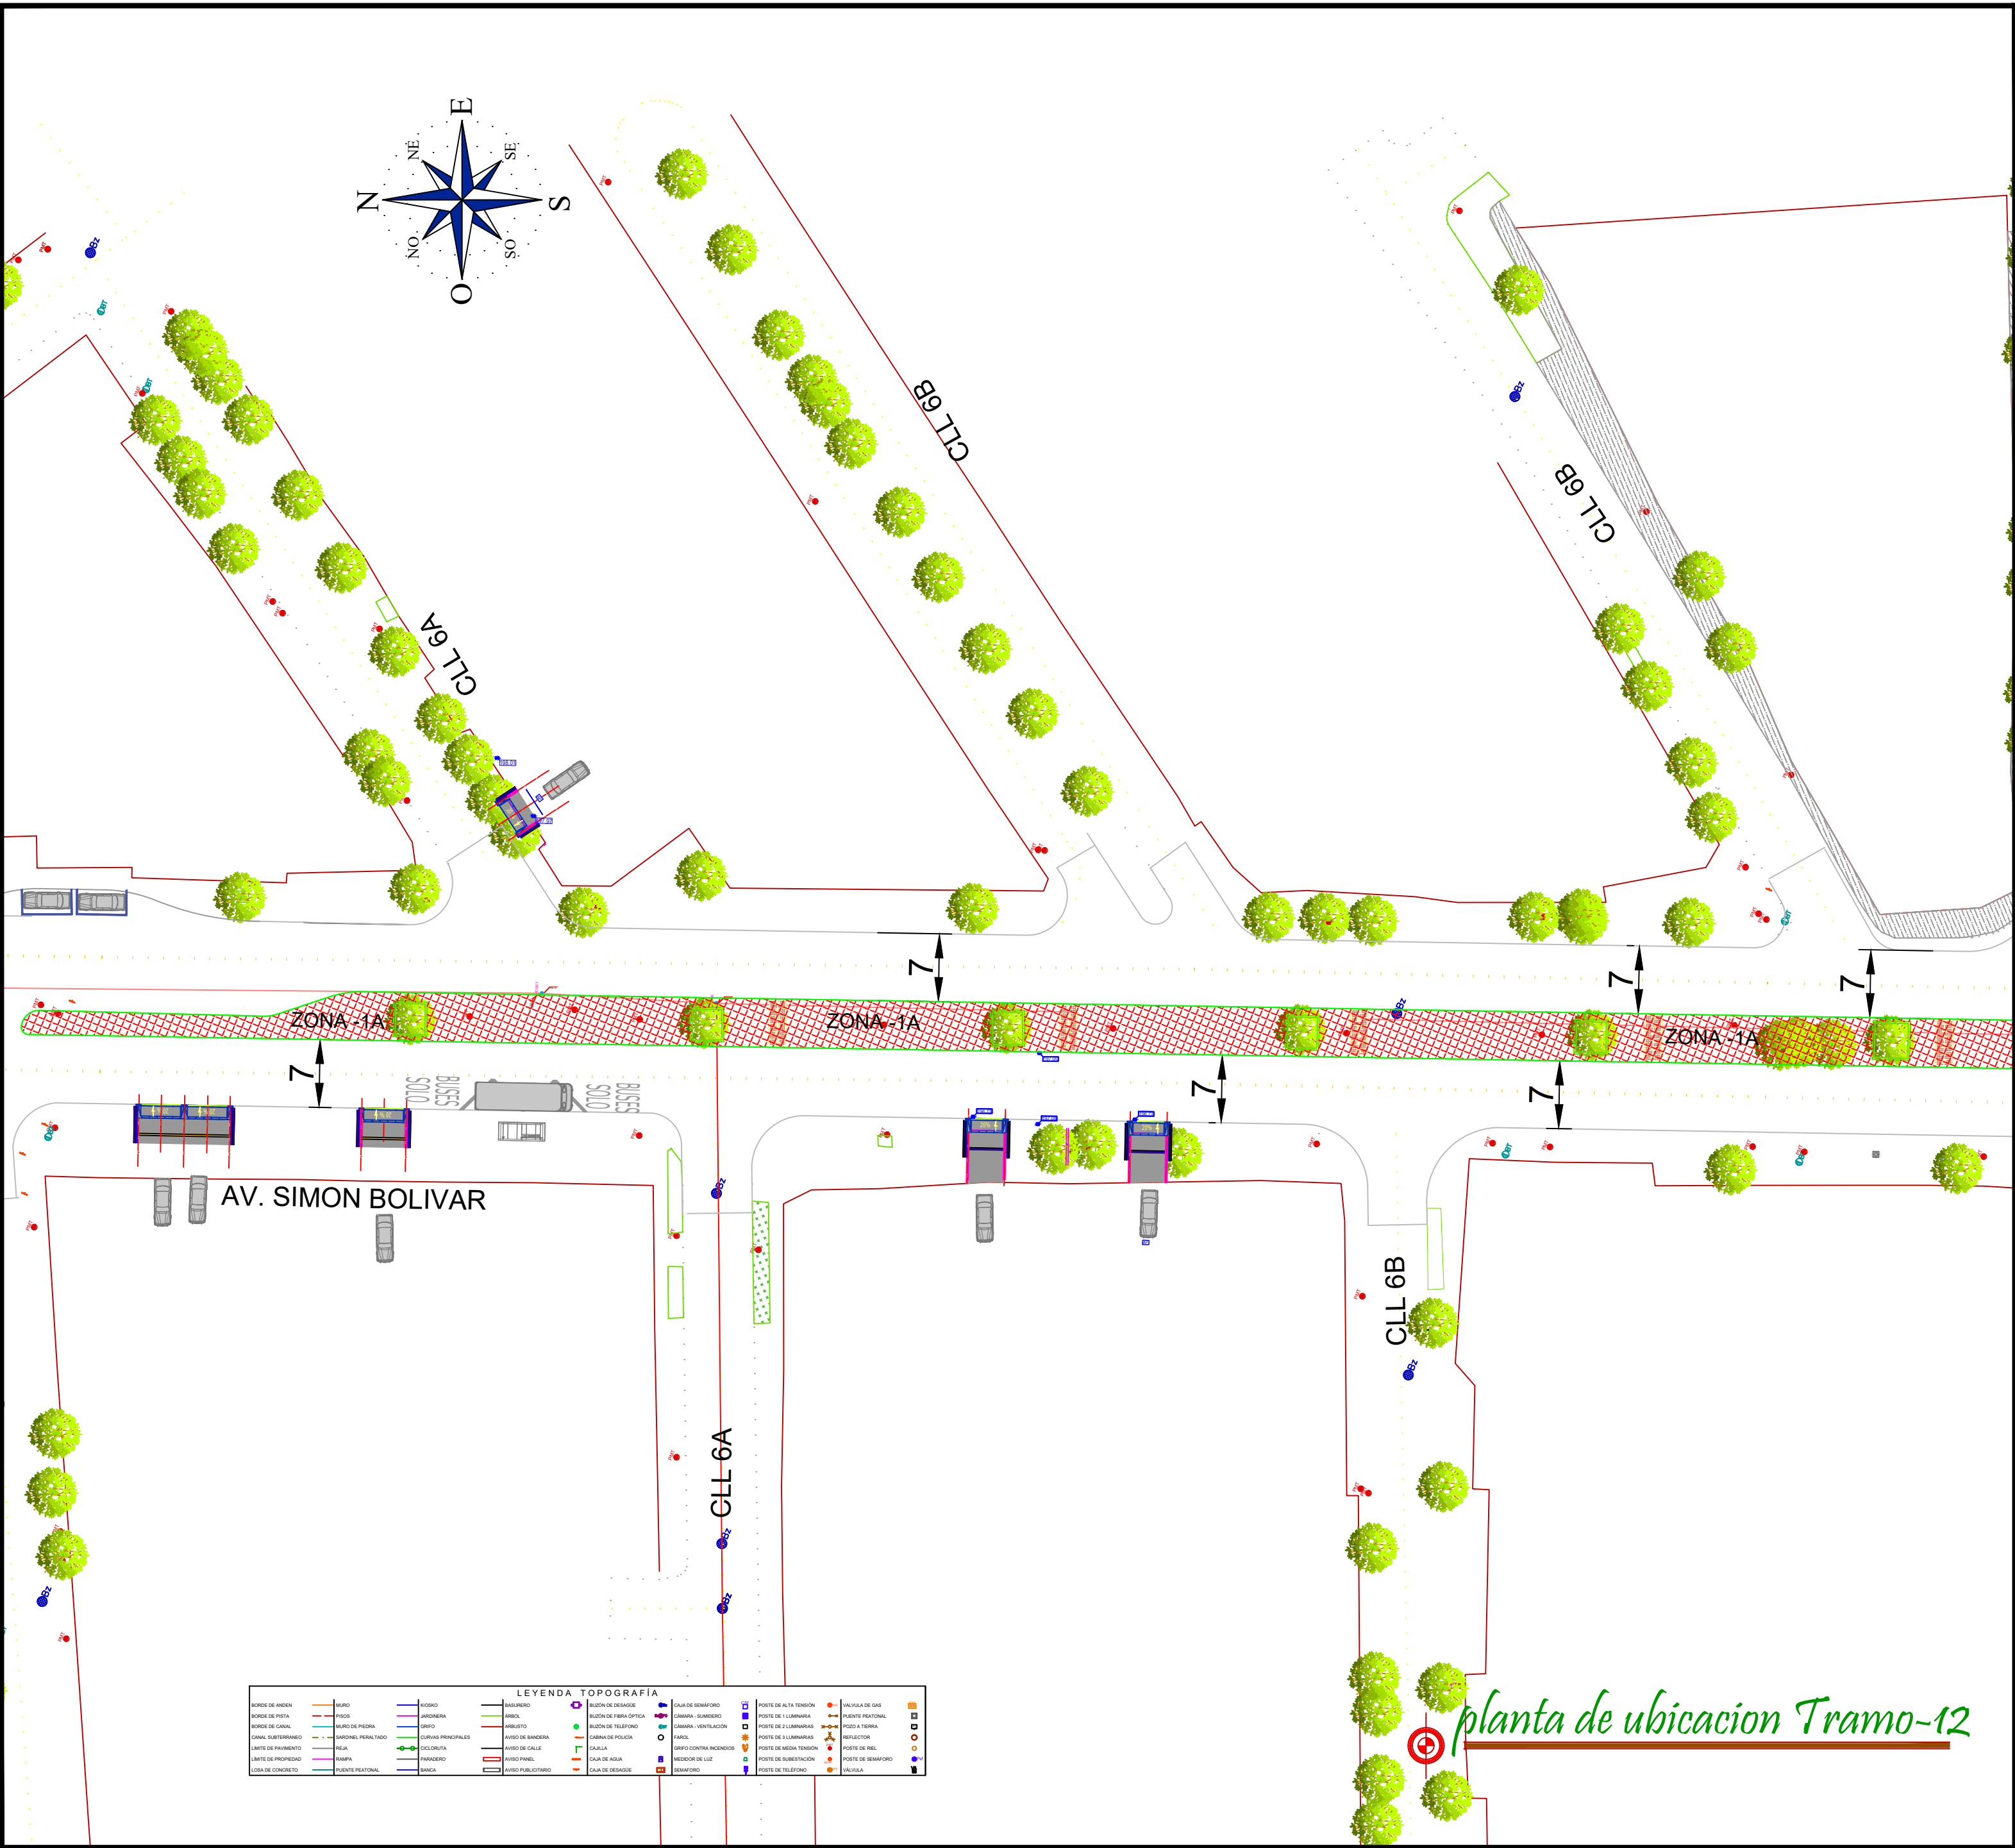


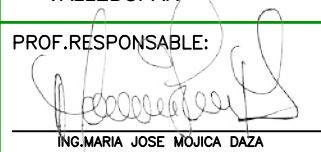
PLANTA DE UBICACION INTERVENCION DE ESPACIO PUBLICO CARRERA 19 ENTRE CALLE 7C GLORITA PEDAZO ACORDION			
PROYECTISTA:	CONTRATO DE OBRA No. .2025 04 0003		
PROYECTO:	MUNICIPIO: VALLEDUPAR	CODIGO DE PROYECTO:	04 0003
CONSTRUCCIÓN DE PAVIMENTO EN CONCRETO RIGIDO Y OBRAS COMPLEMENTARIAS DE LA AVENIDA SIMON BOLIVAR, ZONA NORTE, EN LA CIUDAD DE VALLEDUPAR, DEPARTAMENTO DEL CESAR.	PROF.RESPONSABLE: 	CODIGO DE ESPECIALIDAD:	ESP-01
	ING. MARIA JOSE MOYA GIZA DIRECTORA DE INTERVENCION CONTRATISTA DE INTERVENCION	CODIGO DE PLANO:	PL-08
	ING. FERNANDO CARLOS PATERNA GARCIA CONTRATISTA DE OBRA	PLANO N°:	5de5
PLANO DE:	AREA DE UBICACION INTERVENCION ESPACIO PUBLICO CARRERA 19 ENTRE CALLE 7C Y GLORIETA PEDAZO ACORDION	FECHA: MARZO 2026	REVISION: REV. 0

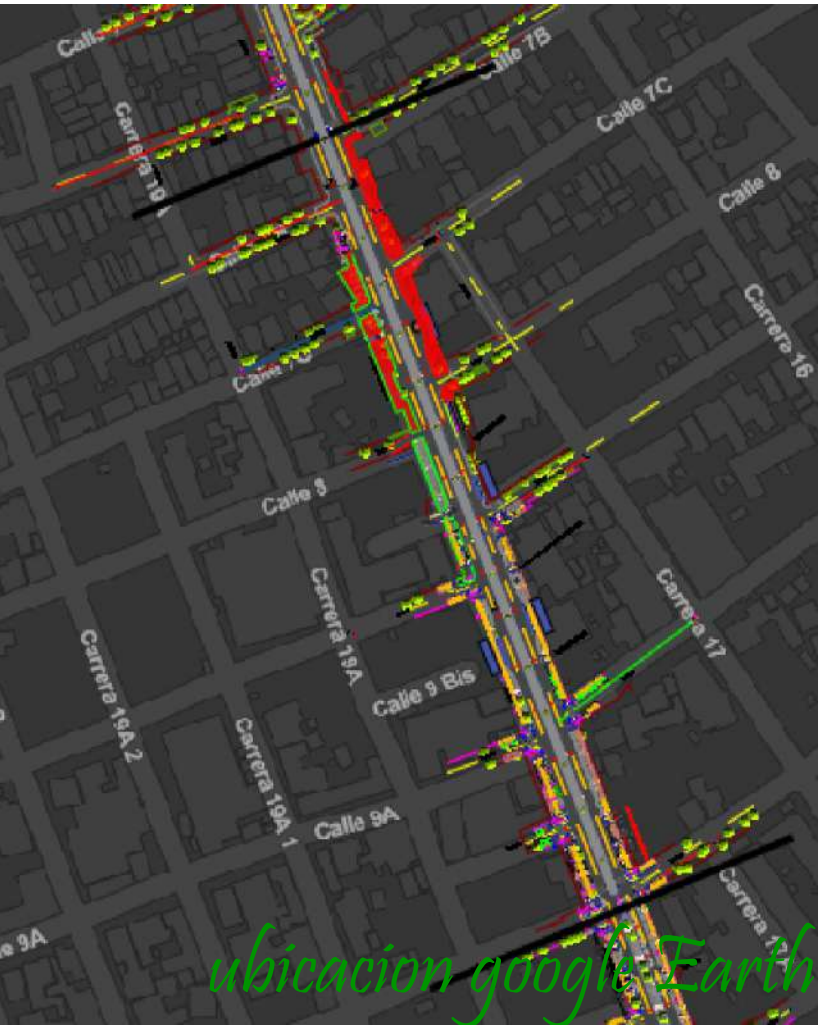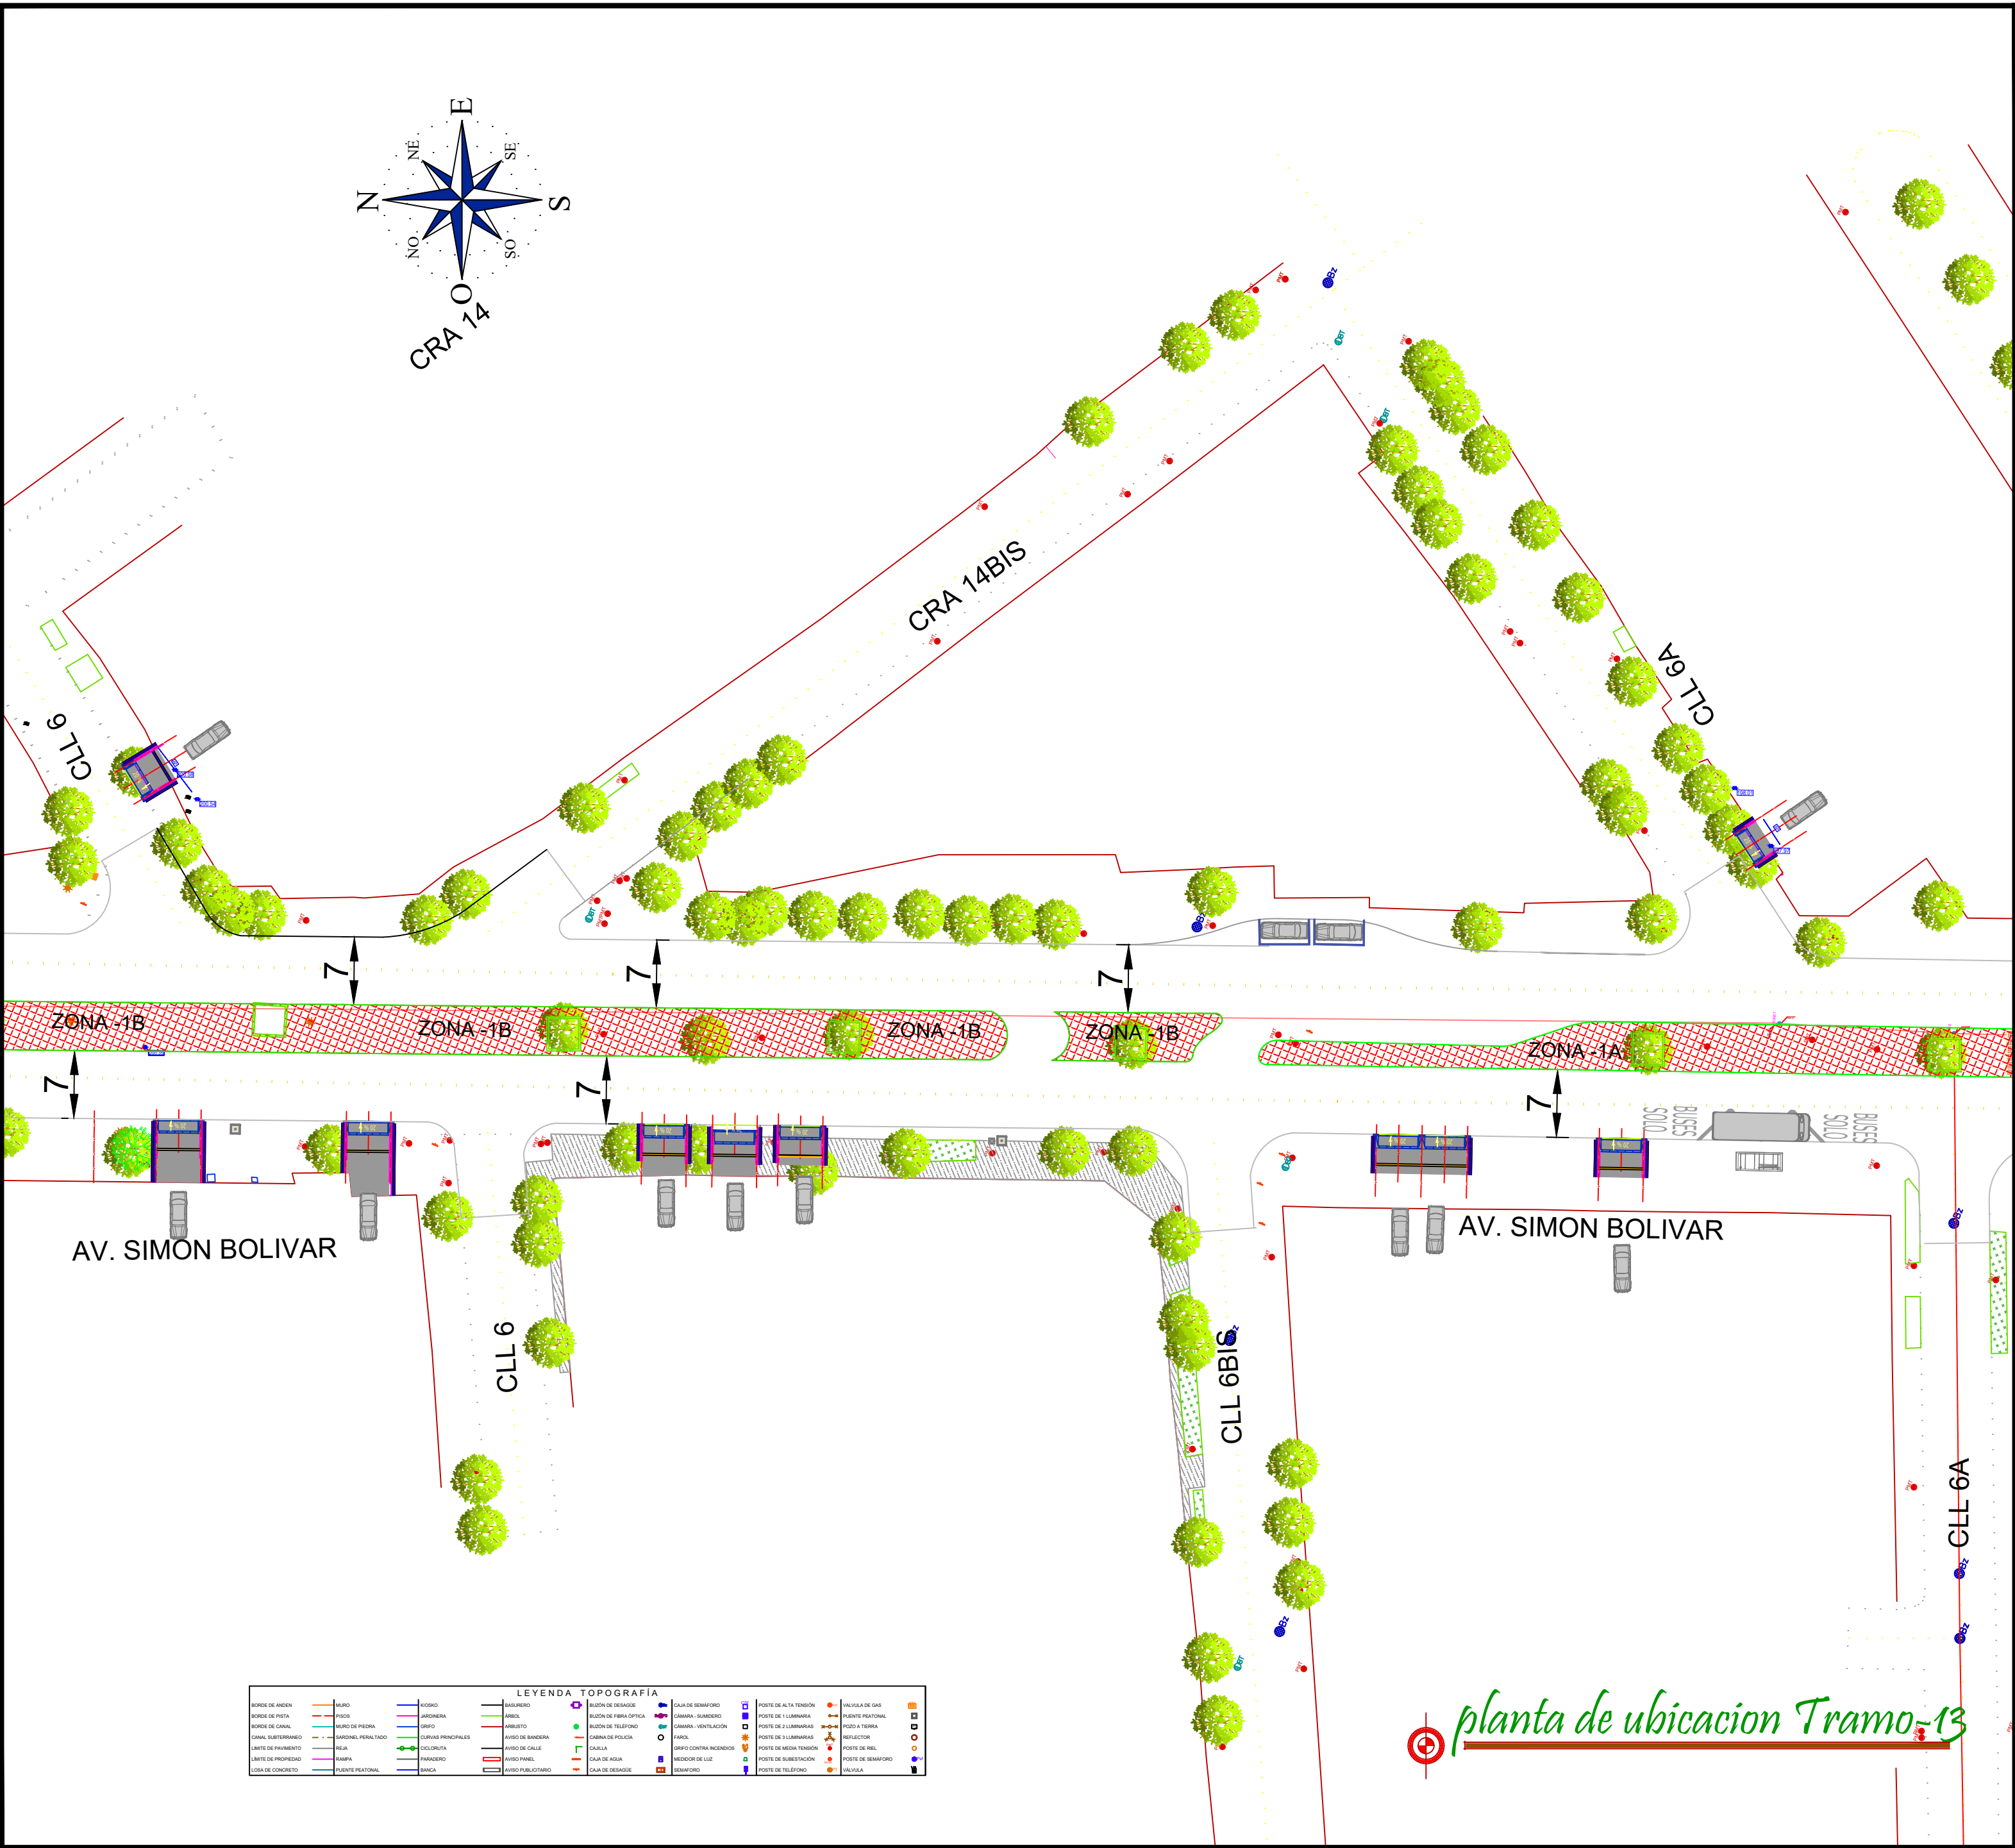



PLANTA DE UBICACION INTERVENCION DE ESPACIO PUBLICO CARRERA 19 ENTRE CALLE 7C GLORIETA PEDAZO ACORDION			
PROYECTISTA:	CONTRATO DE OBRA No. .2025 04 0003		
PROYECTO:	MUNICIPIO: VALLEDUPAR	CODIGO DE PROYECTO:	04 0003
CONSTRUCCIÓN DE PAVIMENTO EN CONCRETO RIGIDO Y OBRAS COMPLEMENTARIAS DE LA AVENIDA SIMON BOLIVAR, ZONA NORTE, EN LA CIUDAD DE VALLEDUPAR, DEPARTAMENTO DEL CESAR.	PROF.RESPONSABLE: 	CODIGO DE ESPECIALIDAD:	ESP-01
	ING. MARIA JOSE MONICA DAZA DIRECTORA DE INTERVENCION CONTRATISTA DE INTERVENCION	CODIGO DE PLANO:	PL-08
	ING. FERNANDO CARLOS PATERINA GARCIA DIRECTORA DE OBRA CONTRATISTA DE OBRA	PLANO N°:	6de6
PLANO DE:	FECHA: MARZO 2026	REVISION:	REV. 0
AREA DE UBICACION INTERVENCION ESPACIO PUBLICO CARRERA 19 ENTRE CALLE 7C Y GLORIETA PEDAZO ACORDION			

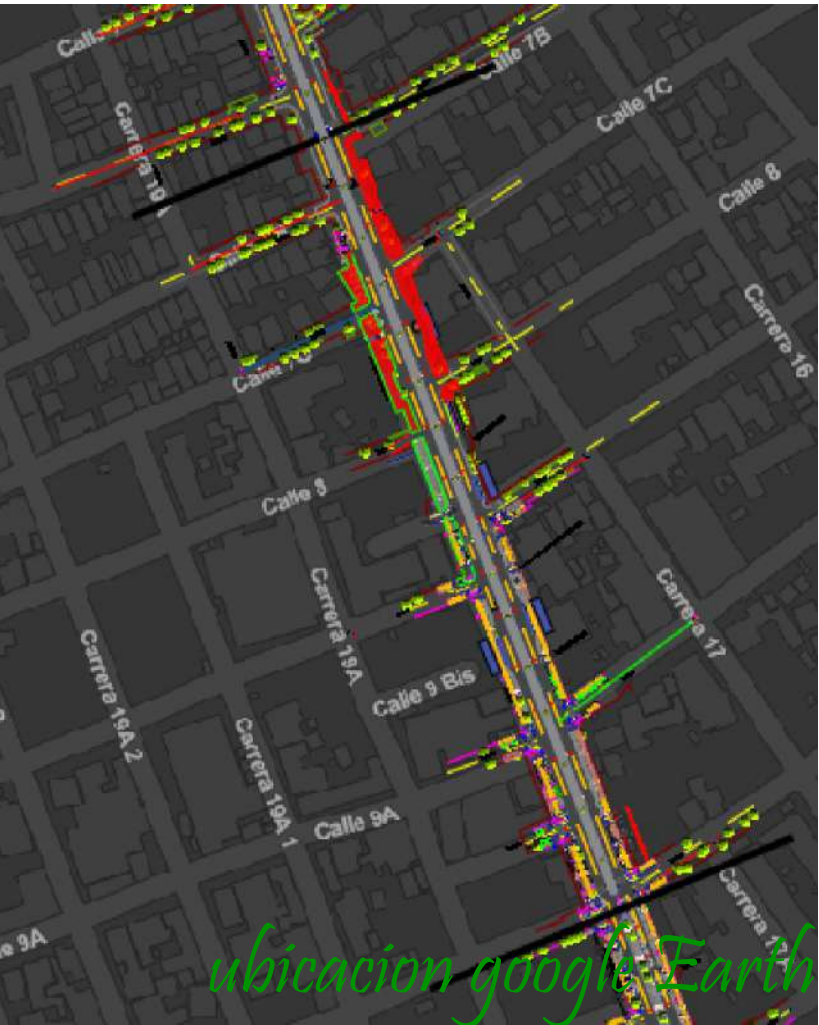
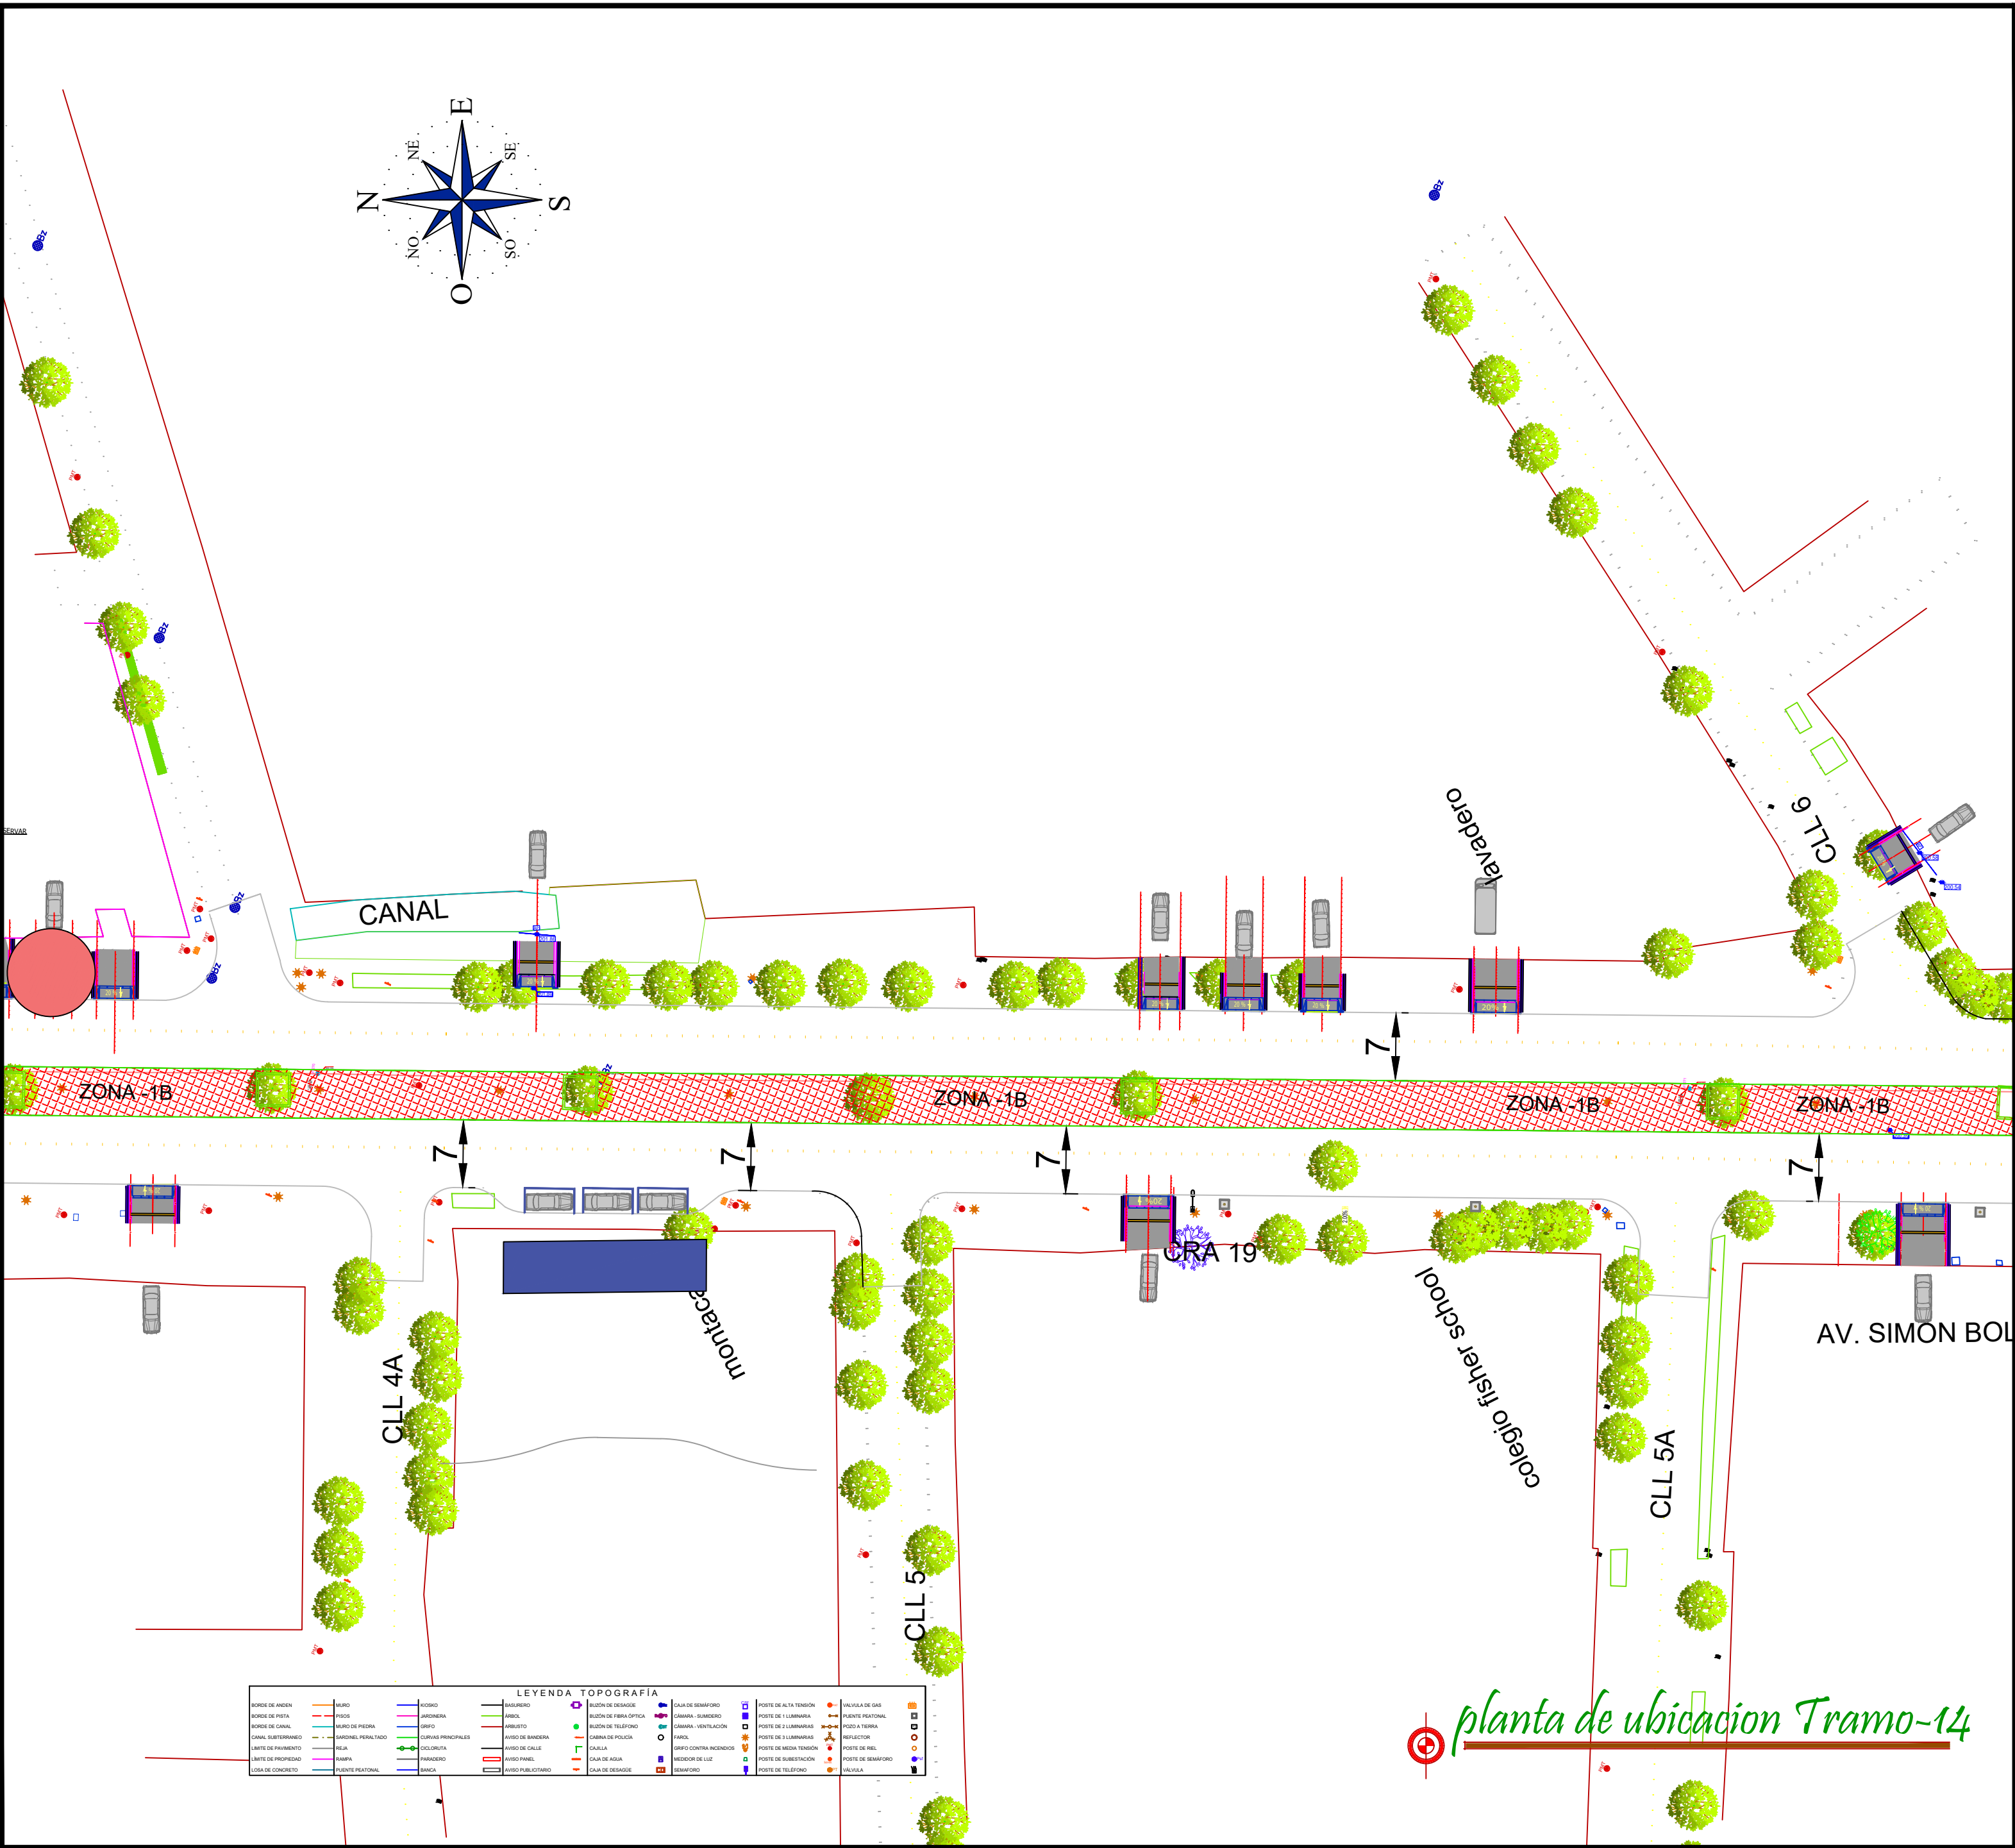


PLANTA DE UBICACION INTERVENCION DE ESPACIO PUBLICO CARRERA 19 ENTRE CALLE 7C GLORITA PEDAZO ACORDION			
PROYECTISTA:	CONTRATO DE OBRA No. .2025 04 0003		
PROYECTO:	MUNICIPIO: VALLEDUPAR	CODIGO DE PROYECTO: 04 0003	
CONSTRUCCIÓN DE PAVIMENTO EN CONCRETO RIGIDO Y OBRAS COMPLEMENTARIAS DE LA AVENIDA SIMON BOLIVAR, ZONA NORTE, EN LA CIUDAD DE VALLEDUPAR, DEPARTAMENTO DEL CESAR.	PROF. RESPONSABLE: 	CODIGO DE ESPECIALIDAD: ESP-01	
	ING. MARIA JOSE MONICA GAZA DIRECTORA DE INTERVENCION CONTRATISTA DE INTERVENCION	CODIGO DE PLANO: PL-08	
	FECHA: MARZO 2026	PLANO N°: 7de7	
PLANO DE:	AREA DE UBICACION INTERVENCION ESPACIO PUBLICO CARRERA 19 ENTRE CALLE 7C Y GLORITA PEDAZO ACORDION	REVISION: REV. 0	

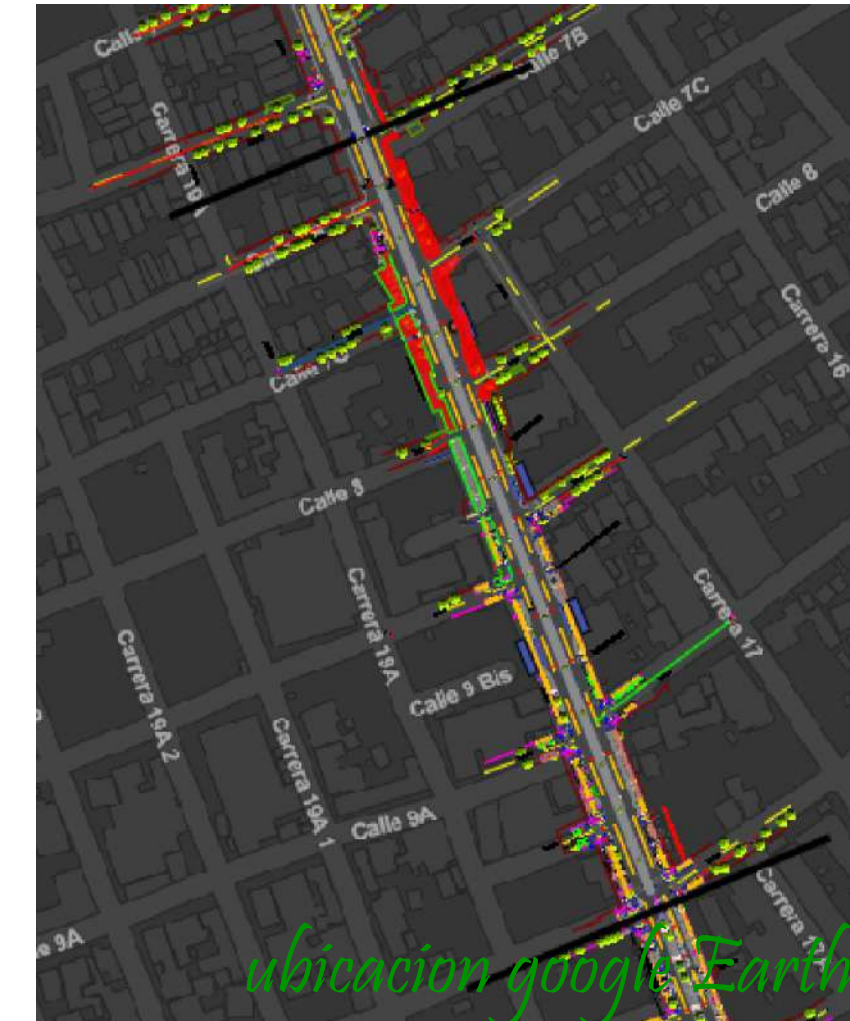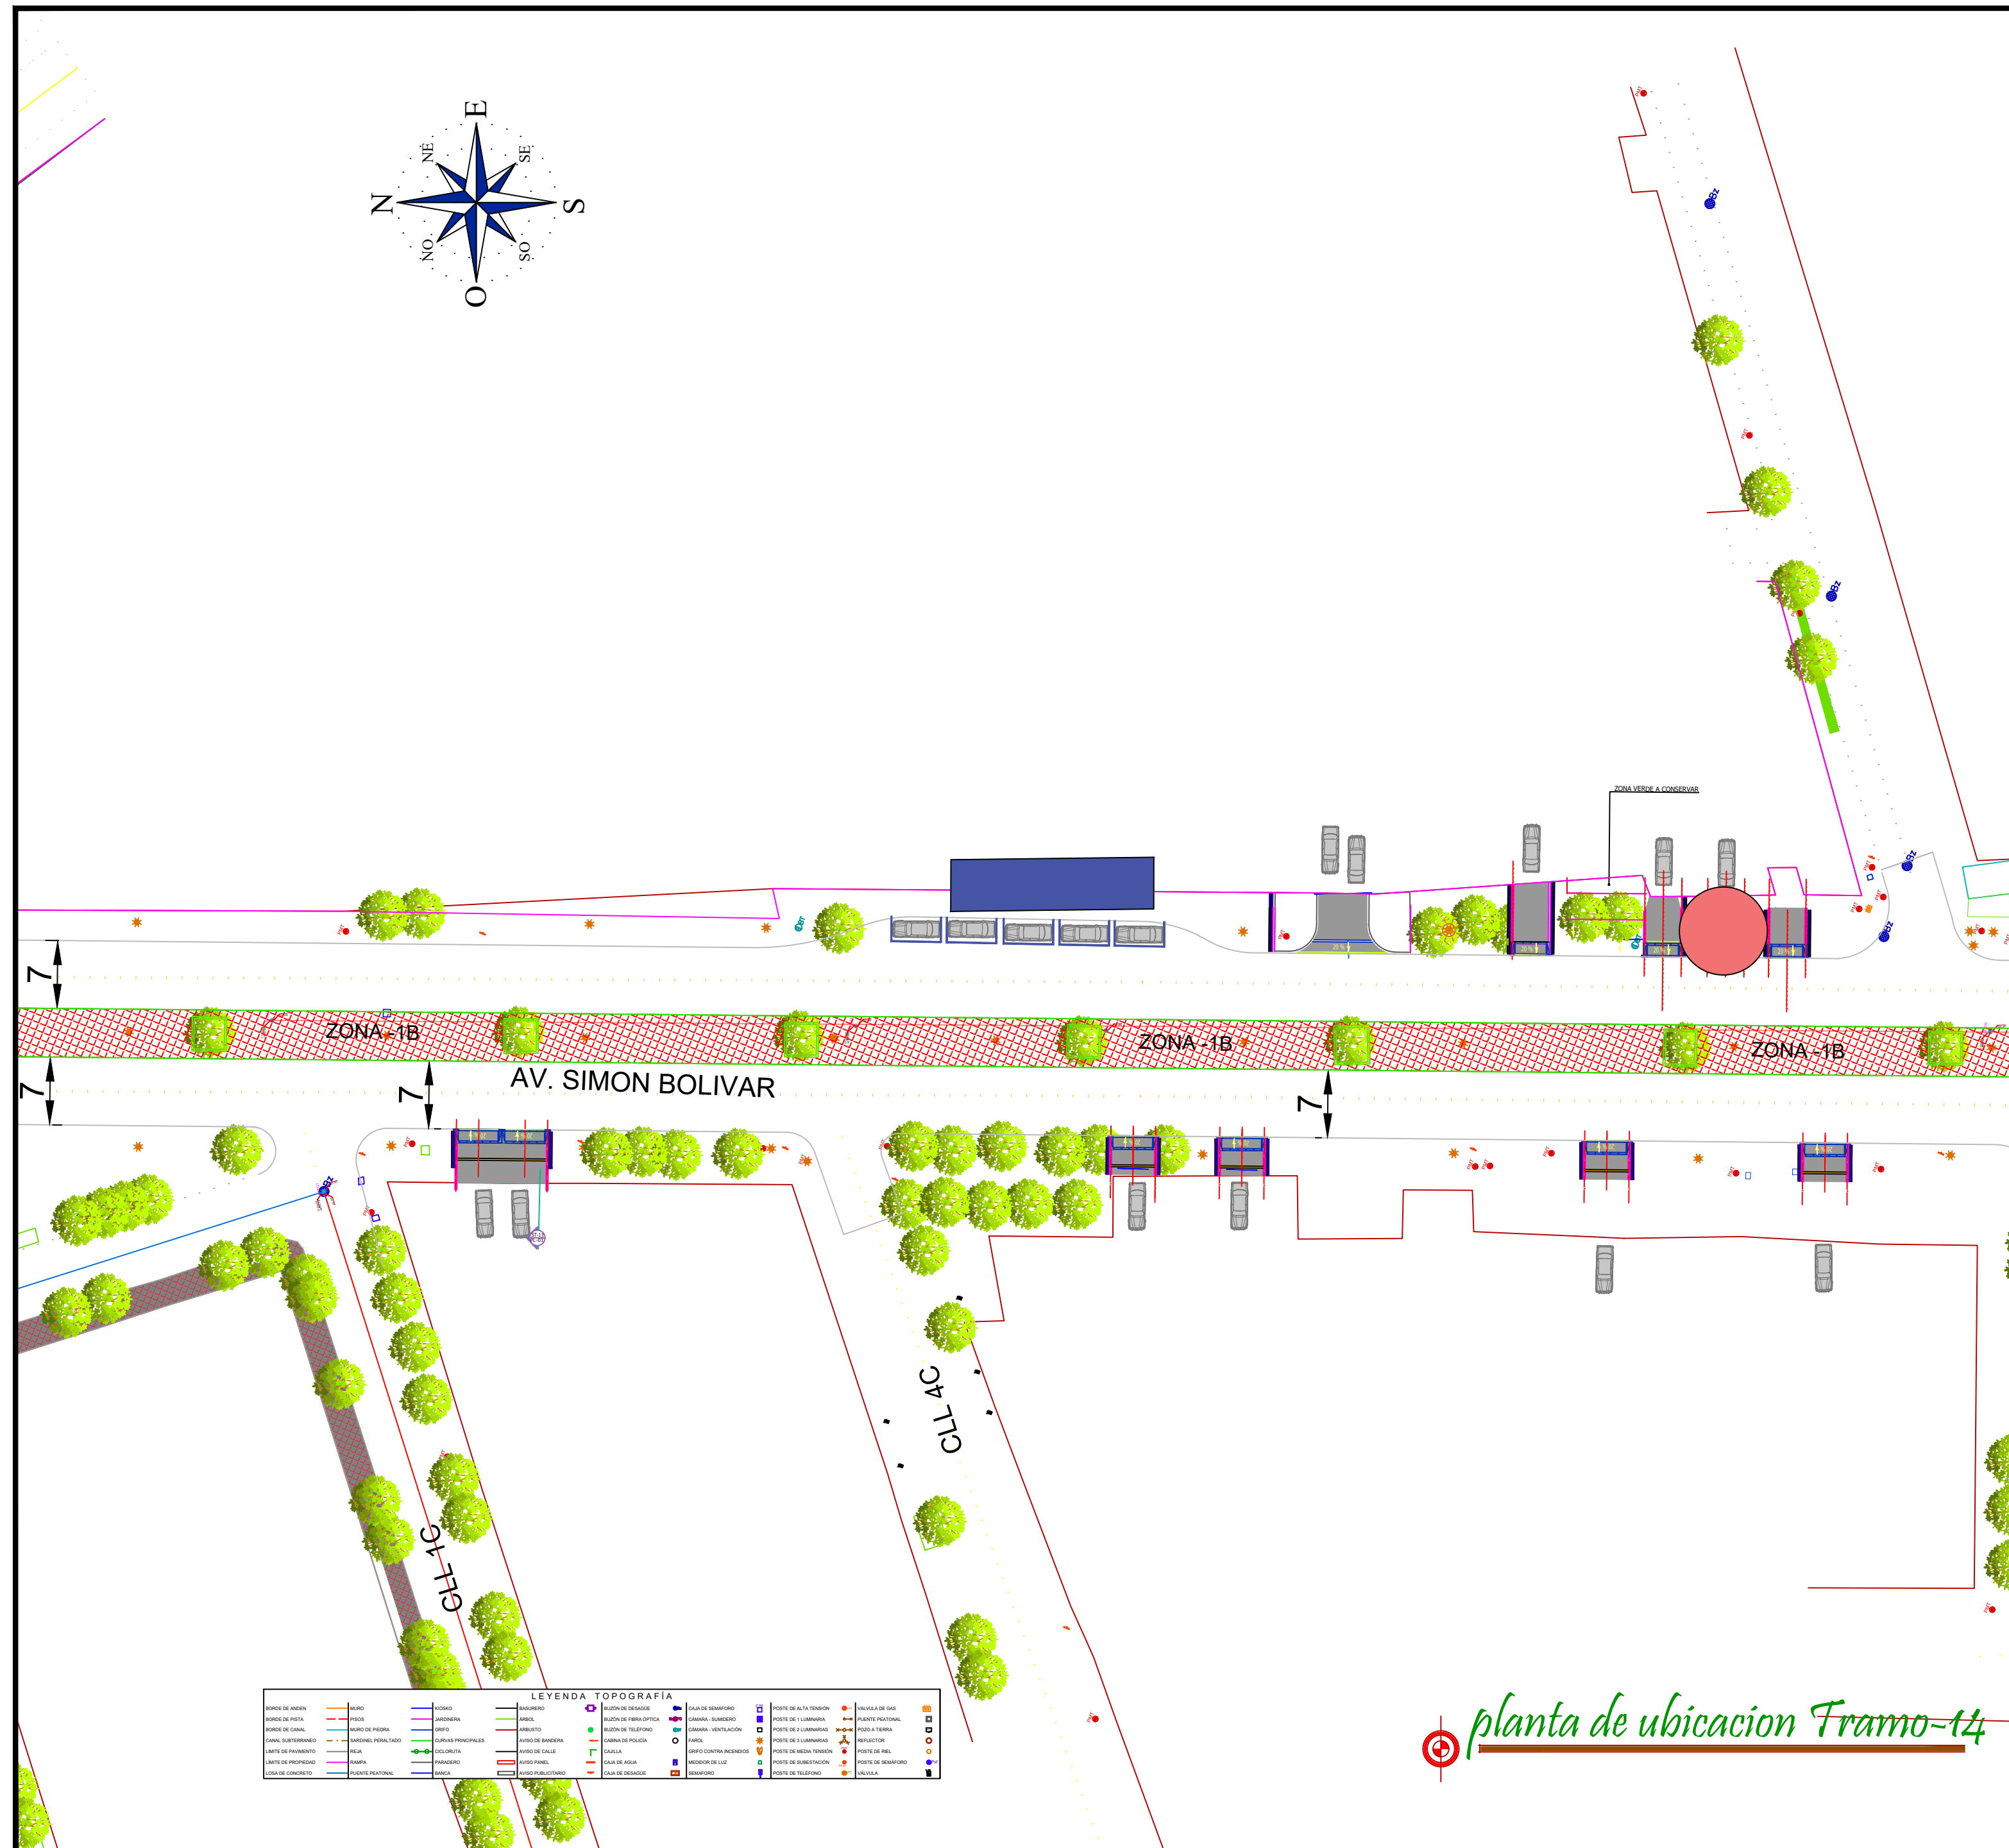

PLANTA DE UBICACION INTERVENCION DE ESPACIO PUBLICO CARRERA 19 ENTRE CALLE 7C GLORITA PEDAZO ACORDION			
PROYECTISTA:	CONTRATO DE OBRA No. .2025 04 0003		
PROYECTO:	MUNICIPIO: VALLEDUPAR	CODIGO DE PROYECTO:	04 0003
CONSTRUCCIÓN DE PAVIMENTO EN CONCRETO RIGIDO Y OBRAS COMPLEMENTARIAS DE LA AVENIDA SIMON BOLIVAR, ZONA NORTE, EN LA CIUDAD DE VALLEDUPAR, DEPARTAMENTO DEL CESAR.	PROF.RESPONSABLE: 	CODIGO DE ESPECIALIDAD:	ESP-01
	ING. MARIA JOSE MONICA DAZA DIRECTORA DE INTERVENCION CONTRATISTA DE INTERVENCION	CODIGO DE PLANO:	PL-08
PLANO DE:	FECHA: MARZO 2026	PLANO N°:	8de8
AREA DE UBICACION INTERVENCION ESPACIO PUBLICO CARRERA 19 ENTRE CALLE 7C Y GLORIETA PEDAZO ACORDION	REVISION: REV. 0		

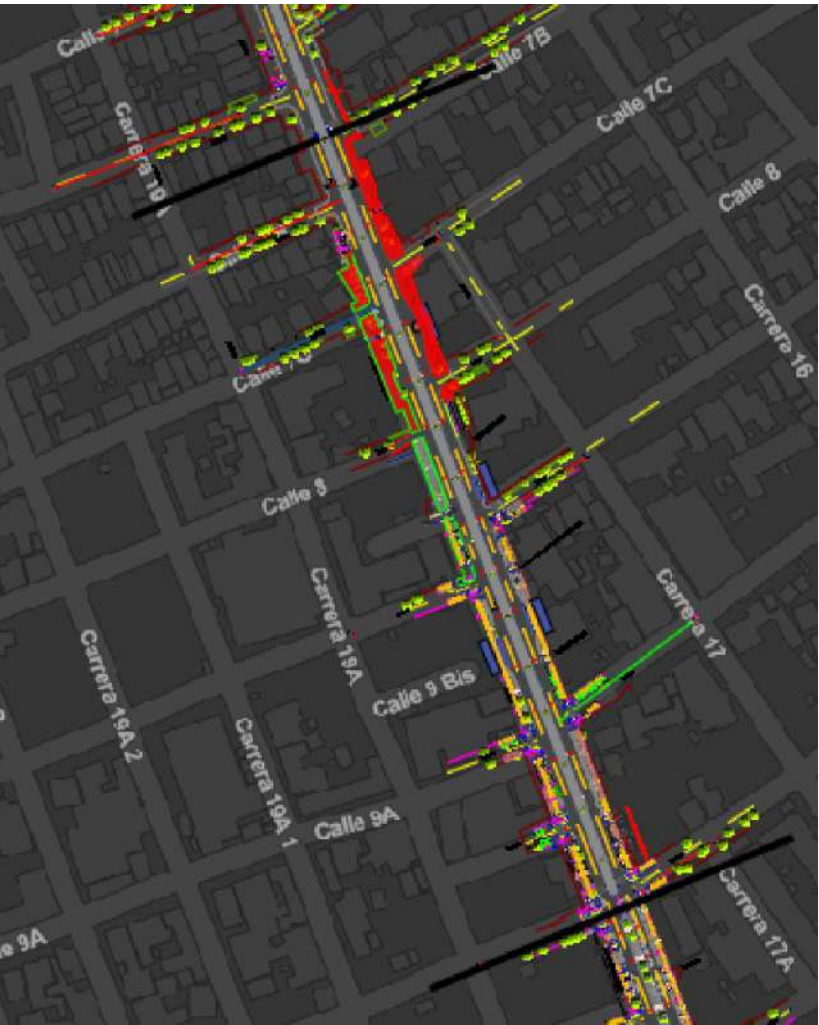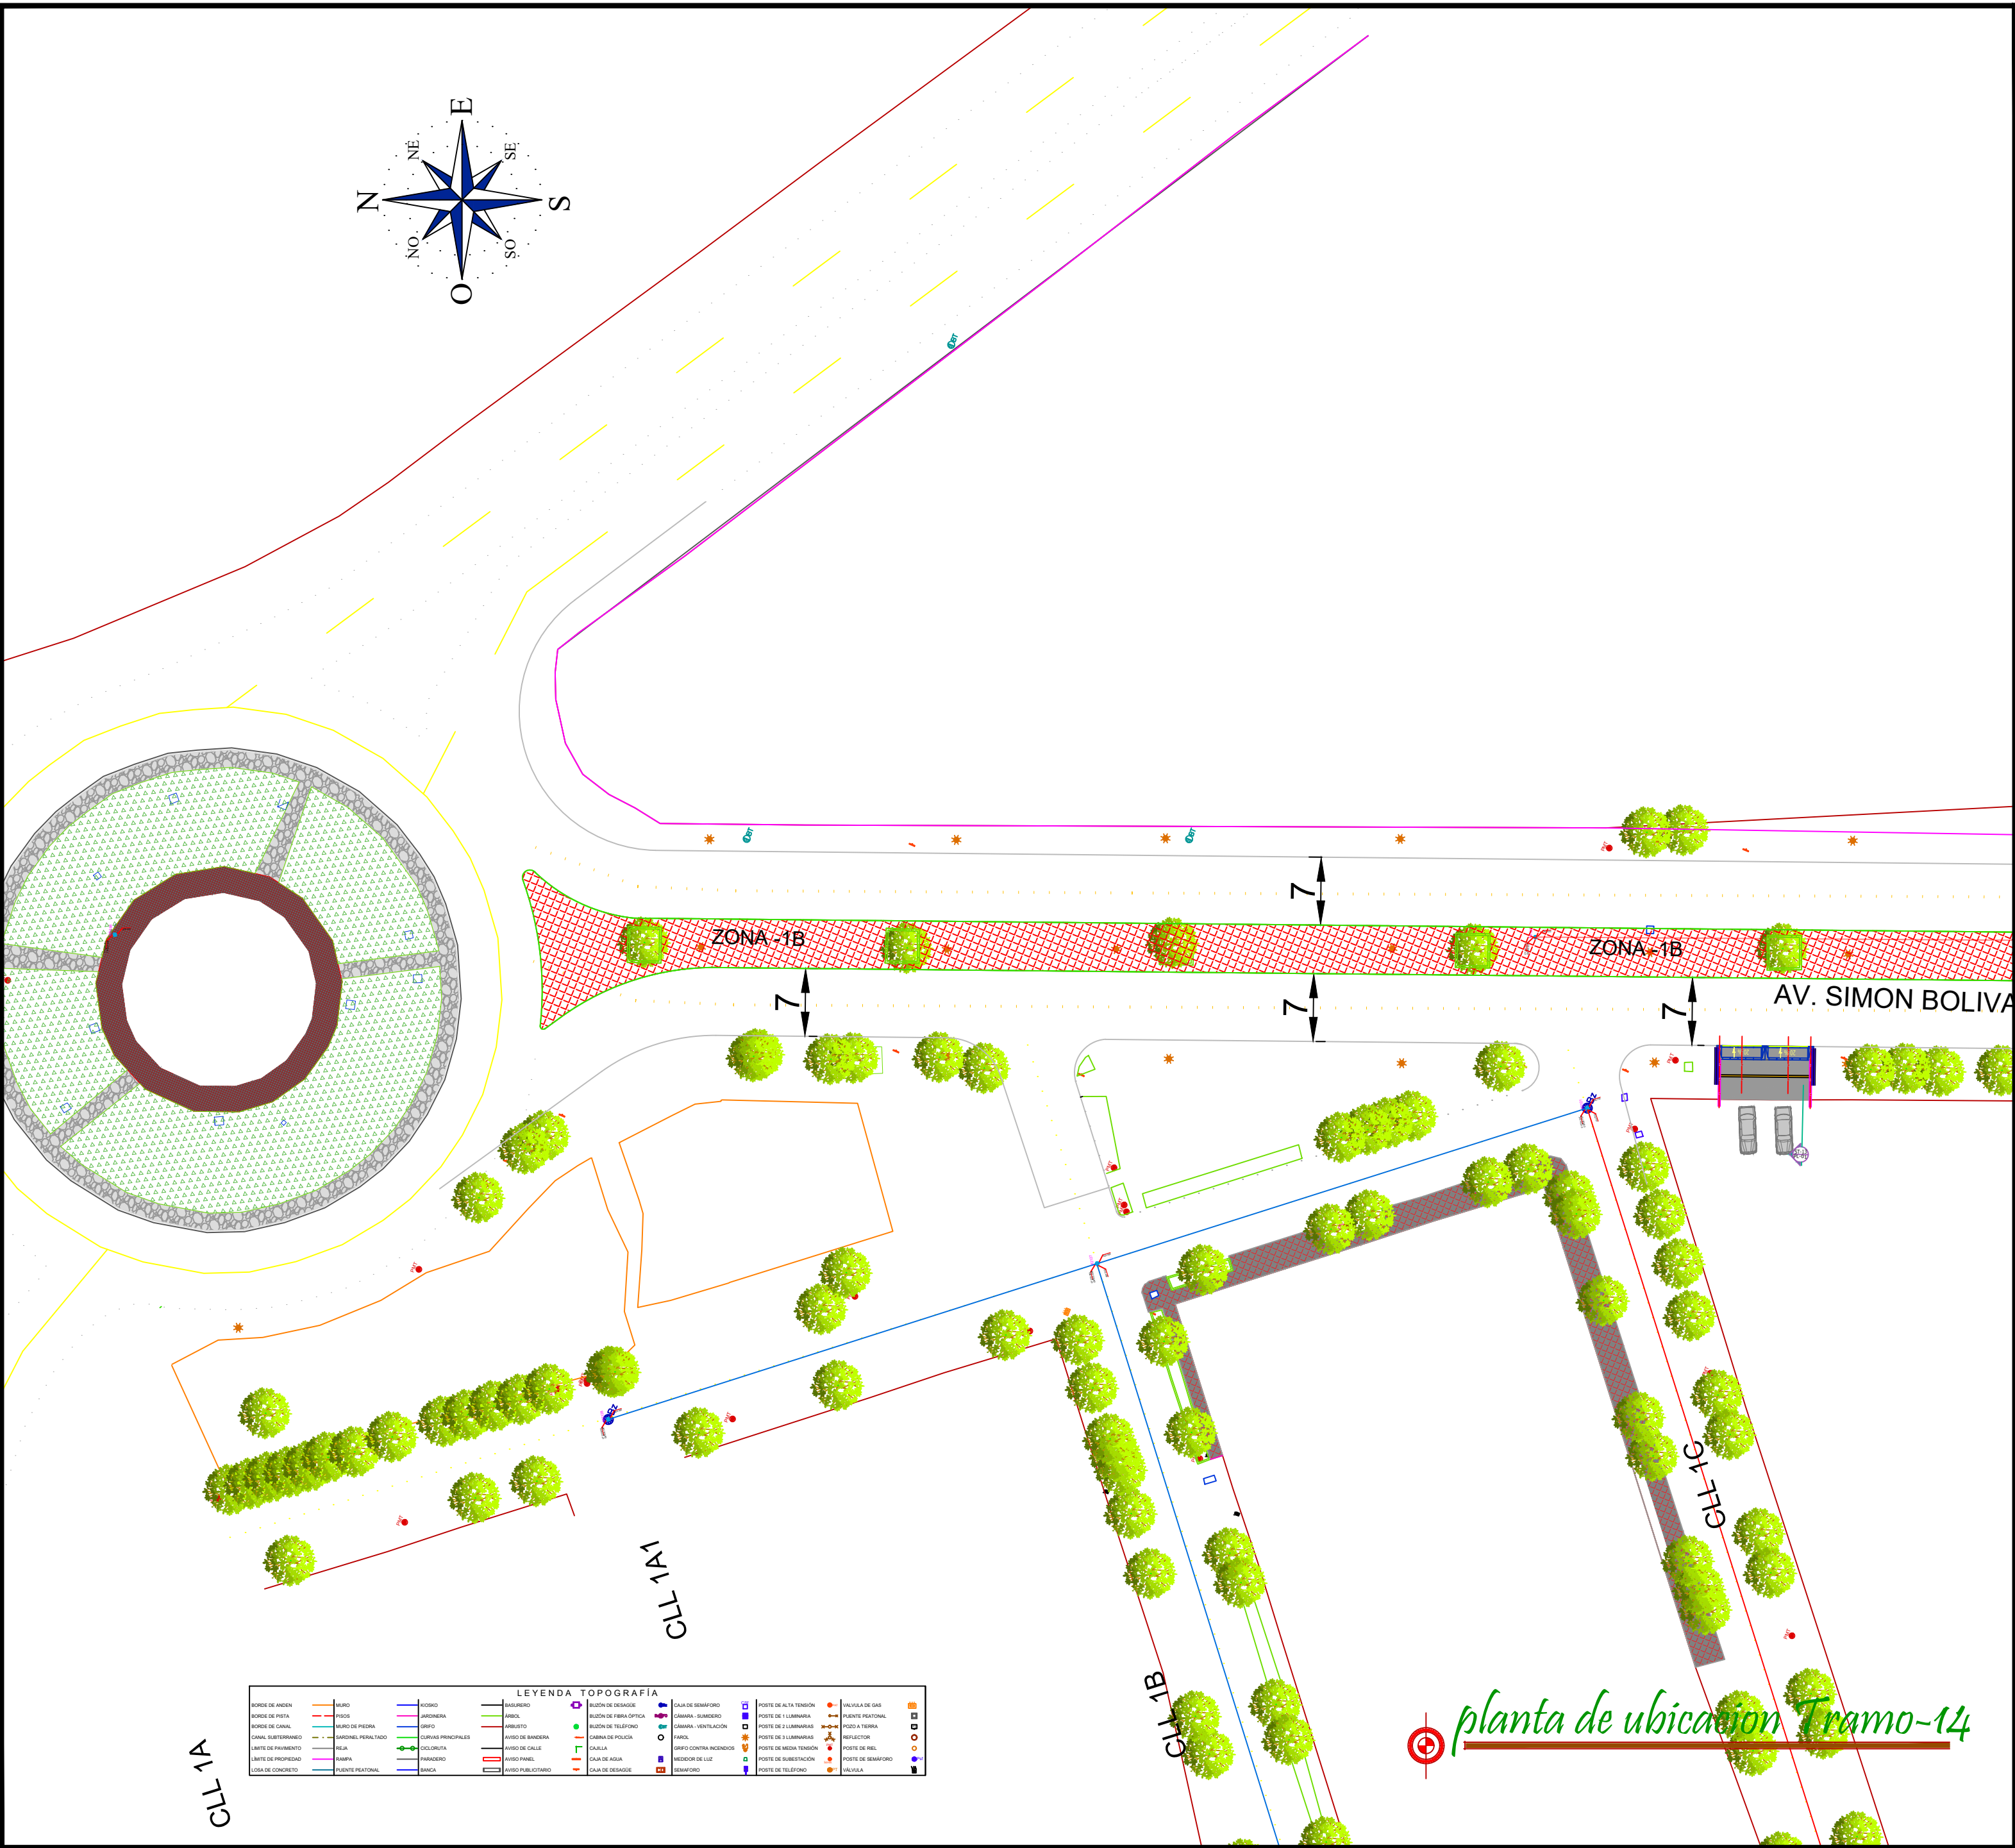

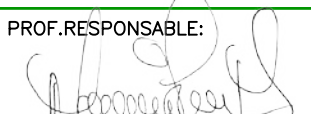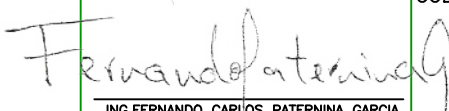PLANTA DE UBICACION INTERVENCION DE ESPACIO PUBLICO CARRERA 19 ENTRE CALLE 7C GLORITA PEDAZO ACORDION			
PROYECTISTA:		CONTRATO DE OBRA No. .2025 04 0003	
PROYECTO: CONSTRUCCIÓN DE PAVIMENTO EN CONCRETO RIGIDO Y OBRAS COMPLEMENTARIAS DE LA AVENIDA SIMON BOLIVAR, ZONA NORTE, EN LA CIUDAD DE VALLEDUPAR, DEPARTAMENTO DEL CESAR.	MUNICIPIO: VALLEDUPAR	CODIGO DE PROYECTO: 04 0003	
	PROF.RESPONSABLE:  ING. MARIA JOSE NUÑEZ DAZA DIRECTORA DE INTERVENCION CONTRATISTA DE INTERVENCION	CODIGO DE ESPECIALIDAD: ESP-01	
	 ING. FERNANDO CARLOS PATERNINA GARCIA DIRECTORA DE OBRA CONTRATISTA DE OBRA	CODIGO DE PLANO: PL-08	
	PLANO DE:	PLANO N°: 9de9	
INTERVENCION ESPACIO PUBLICO CARRERA 19 ENTRE CALLE 7C Y GLORIETA PEDAZO ACORDION			