


acuatodos s.a. E.S.P.	UNION TEMPORAL DELTA 2023	SYNERGIA Construcciones e ingeniería	PROYECTO: OPTIMIZACIÓN PARA LA PUESTA EN FUNCIONAMIENTO DEL ALCANTARILLADO PLUVIAL Y CONSTRUCCIÓN DE OBRAS COMPLEMENTARIOS ENTRE LAS CALLES 3, 4 Y CARRERAS 2, 3, 4, 5 Y 6 DEL CENTRO POBLADO BOCAS DEL PAUTO, MUNICIPIO DE TRINIDAD, DEPARTAMENTO DE CASANARE	CONTRATO DE OBRA N°. 033 DE 2023 SYNERGIA CONSTRUCCIONES E INGENIERIA R/L MARIA DIOMY BARRERA ALFONSO	DIRECTOR DE OBRA: ING.PRIMITIVO ALEXIS GONZÁLEZ SÁNCHEZ	TOPOGRAFO DE OBRA: JUAN PABLO MERCHAN TORRES LIC. 01-22279 C.P.N.T	CONTIENE: REDES ELECTRICAS CARRERA 5 A VIA TRINIDAD	DOCUMENTO: ACTAS RECIBO Y LIQUIDACION FINAL	PLANO: 3 DE 3
				CONTRATO DE INTERVENTORIA N°. 038 DE 2023 UT DELTA 2023 R/L LOIS ANDRES LOPEZ MESA	DIRECTOR DE INTERVENTORIA: ING.LUIS ANDRES LOPEZ MESA	TOPOGRAFO DE INTERVENTORIA: WILMAR ROCHA JIMENEZ LIC. 01-11063 C.P.N.T	ESCALA : 1:400	FECHA: ABRIL - 2026	



acuatodos s.a. E.S.P.	UNION TEMPORAL DELTA 2023	SYNERGIA Construcciones e ingeniería	PROYECTO: OPTIMIZACIÓN PARA LA PUESTA EN FUNCIONAMIENTO DEL ALCANTARILLADO PLUVIAL Y CONSTRUCCIÓN DE OBRAS COMPLEMENTARIOS ENTRE LAS CALLES 3, 4 Y CARRERAS 2, 3, 4, 5 Y 6 DEL CENTRO POBLADO BOCAS DEL PAUTO, MUNICIPIO DE TRINIDAD, DEPARTAMENTO DE CASANARE	CONTRATO DE OBRA N°: 037 DE 2023 SYNERGIA CONSTRUCCIONES E INGENIERIA R/MARIA DIOMY BARRERA ALFONSO CONTRATO DE INTERVENTORIA N°: 038 DE 2023 GLOBAL CONSULTORES R/M LUIS ANDRES LOPEZ MESA	DIRECTOR DE OBRA: ING. PRIMITIVO ALEXIS GONZÁLEZ SÁNCHEZ DIRECTOR DE INTERVENTORIA: ING. LUIS ANDRES LOPEZ MESA	TOPOGRAFO DE OBRA: JUAN PABLO MERCHAN TORRES LIC. 01-22279 C.P.N.T TOPOGRAFO DE INTERVENTORIA: WILMAR ROCHA JIMENEZ LIC.01-13063 C.P.N.T	CONTIENE: REDES ELECTRICAS CARRERA 2 A CARRERA 5 ESCALA : 1:400	DOCUMENTO: ACTAS RECIBO Y LIQUIDACION FINAL FECHA: ABRIL - 2026	PLANO: 2 DE 3



acuatodos s.a. E.S.P.	UNION TEMPORAL DELTA 2023	SYNERGIA Construcciones e ingeniería	PROYECTO: OPTIMIZACIÓN PARA LA PUESTA EN FUNCIONAMIENTO DEL ALCANTARILLADO PLUVIAL Y CONSTRUCCIÓN DE OBRAS COMPLEMENTARIOS ENTRE LAS CALLES 3, 4 Y CARRERAS 2, 3, 4, 5 Y 6 DEL CENTRO POBLADO BOCAS DEL PAUTO, MUNICIPIO DE TRINIDAD, DEPARTAMENTO DE CASANARE	CONTRATO DE OBRA N°: 033 DE 2023 SYNERGIA CONSTRUCCIONES E INGENIERIA R/L MARIA DIOMY BARRERA ALFONSO	DIRECTOR DE OBRA: ING. PRIMITIVO ALEXIS GONZÁLEZ SÁNCHEZ	TOPOGRAFO DE OBRA: JHAN PABLO MERCHAN TORRES LIC. 01-22279 C.P.N.T	CONTIENE: REDES ELECTRICAS PLANTA GENERAL	DOCUMENTO: ACTAS RECIBO Y LIQUIDACION FINAL	PLANO: 1 DE 3
				CONTRATO DE INTERVENTORIA N°: 038 DE 2023 R/L LUIS ANDRES LOPEZ MESA	DIRECTOR DE INTERVENTORIA: ING. LUIS ANDRES LOPEZ MESA	TOPOGRAFO DE INTERVENTORIA: WILMA ROCHA JIMENEZ LIC. 01-13063 C.P.N.T	ESCALA : 1:800	FECHA: ABRIL - 2026	

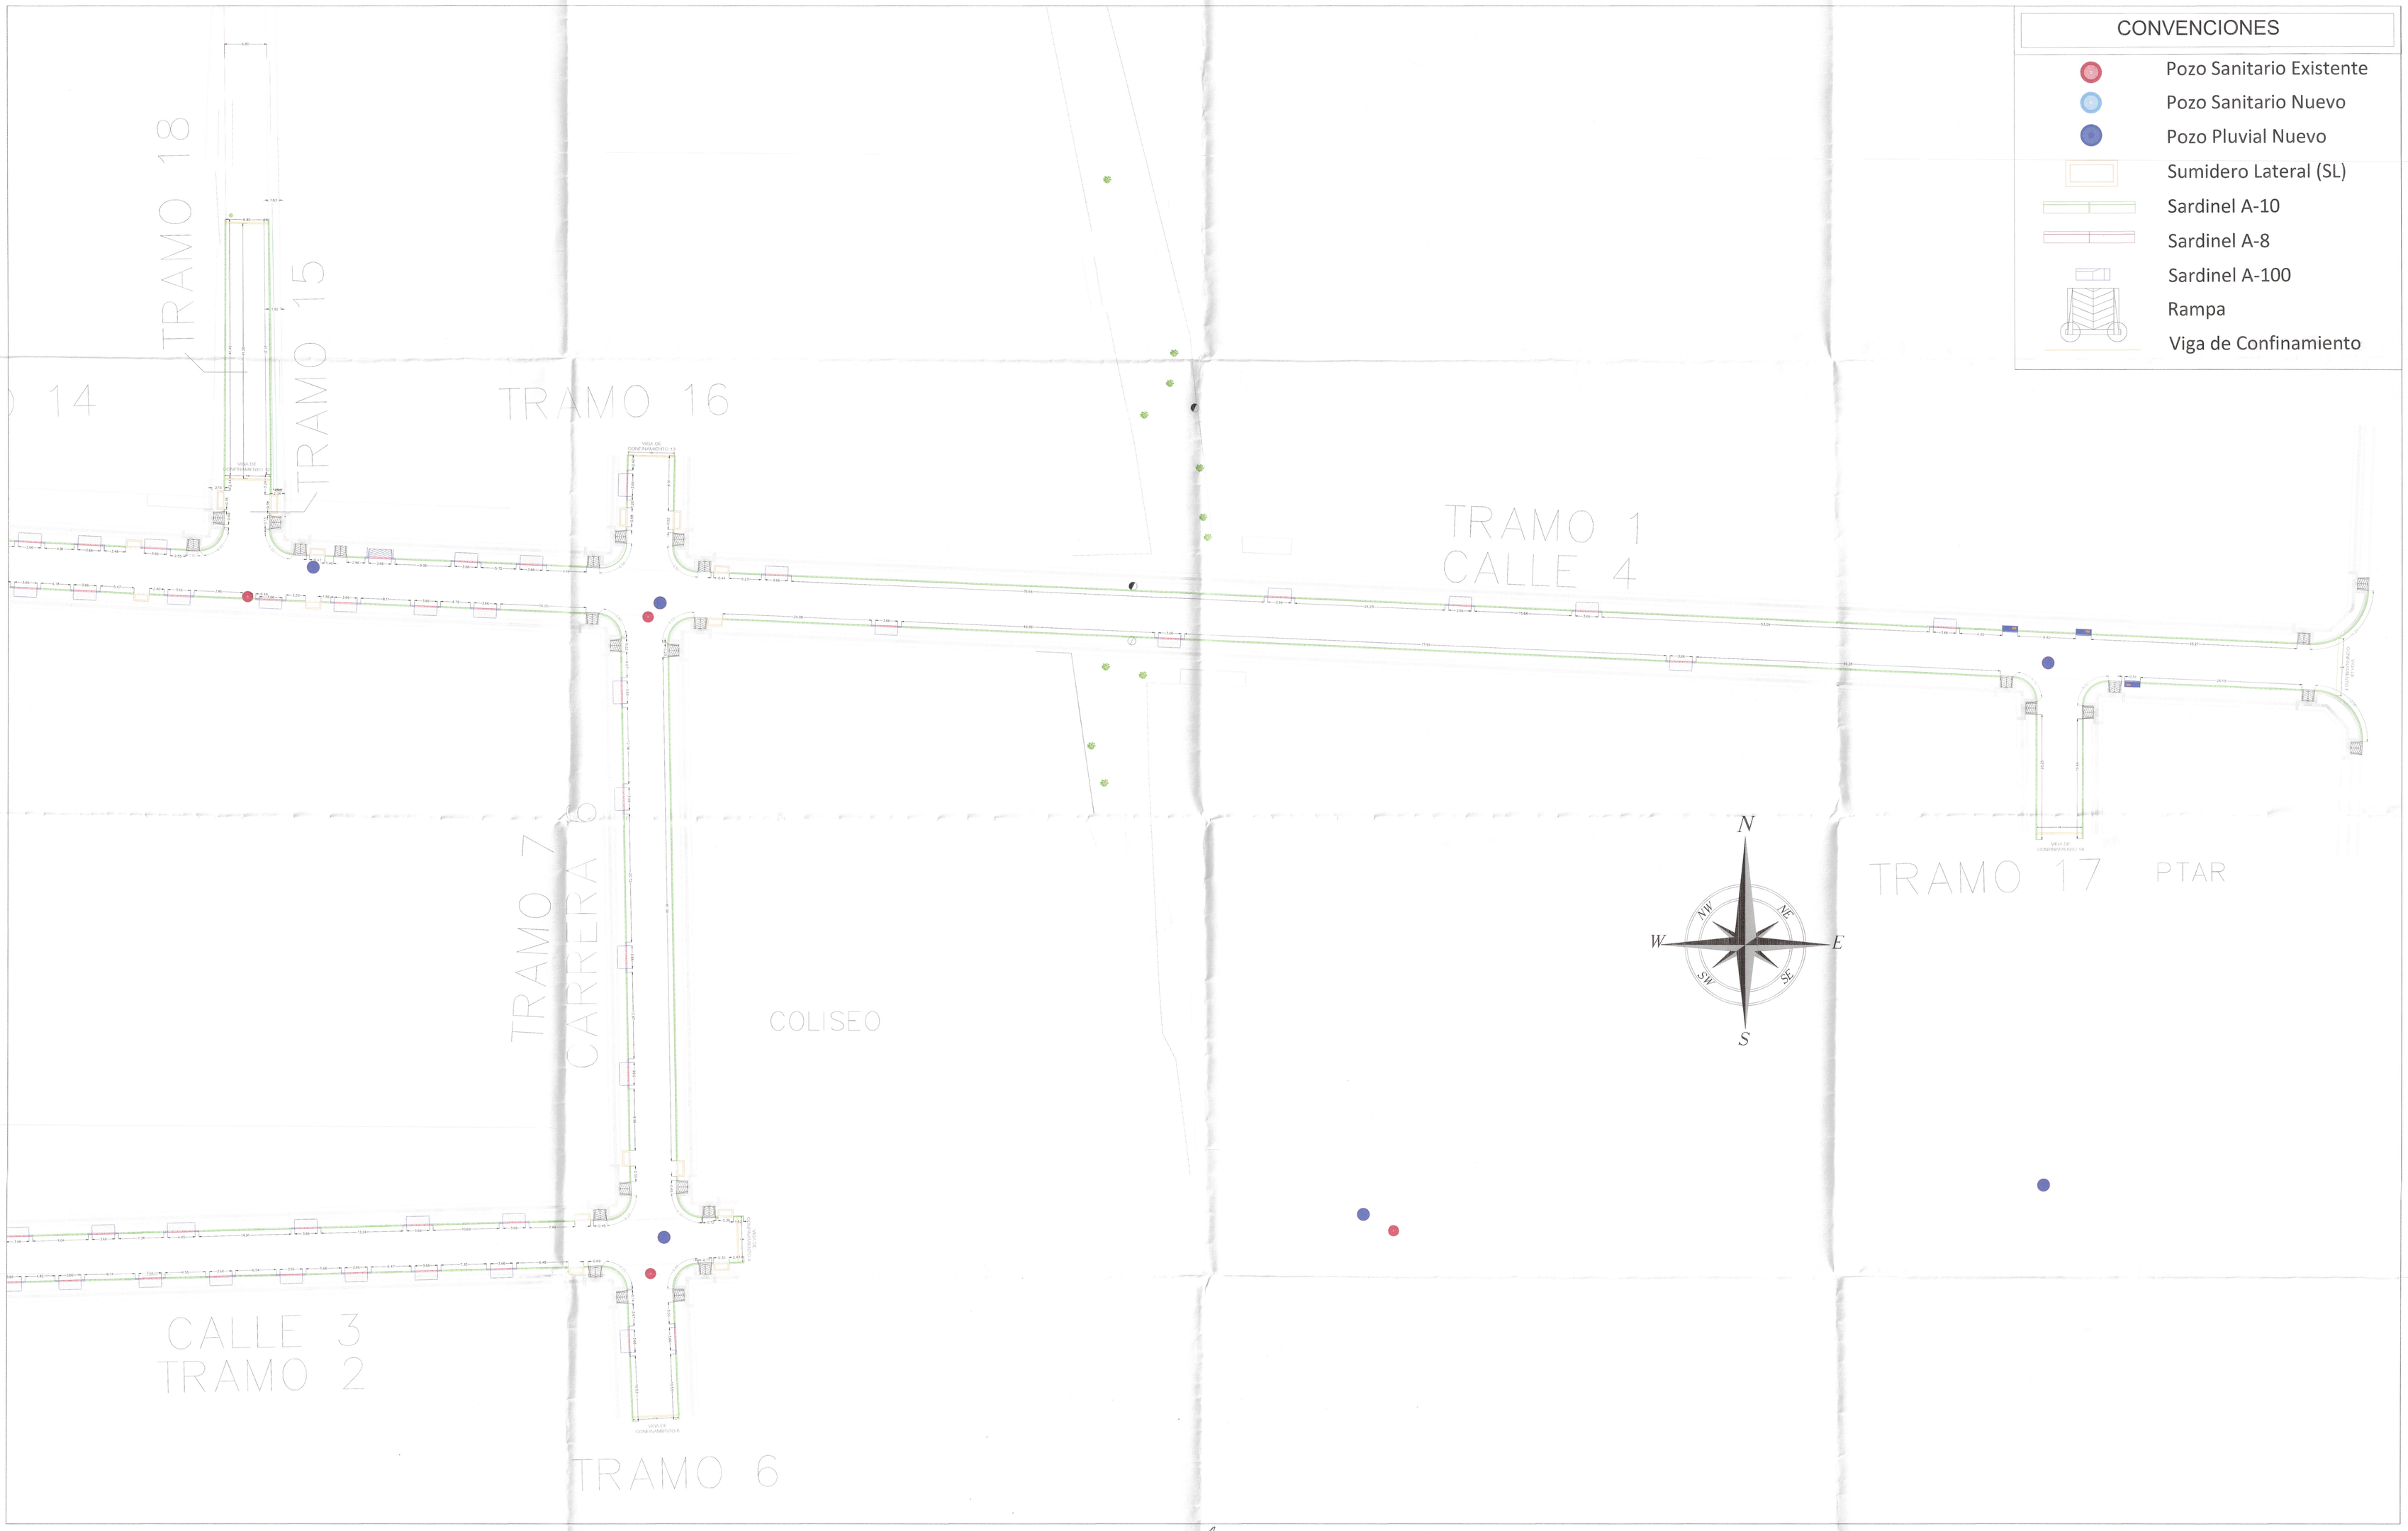

UNION TEMPORAL DELTA 2023

PROYECTO:
OPTIMIZACIÓN PARA LA PUESTA EN FUNCIONAMIENTO DEL ALCANTARILLADO PLUVIAL Y CONSTRUCCIÓN DE OBRAS COMPLEMENTARIOS ENTRE LAS CALLES 3, 4 Y CARRERAS 2, 3, 4, 5 Y 6 DEL CENTRO POBLADO BOCAS DEL PAUTO, MUNICIPIO DE TRINIDAD, DEPARTAMENTO DE CASANARE

CONTRATO DE OBRA N°: 038 DE 2023
SYNERGIA CONSTRUCCIONES E INGENIERIA
R/L MARIA DIOMY BARRERA ALFONSO

DIRECTOR DE OBRA:
ING. PRIMITIVO ALEXIS GONZÁLEZ SÁNCHEZ

TOPOGRAFO DE OBRA:
JUAN PABLO MERCHAN TORRES
LIC. 01-22279 C.P.N.T

CONTIENE:
SARDINELES A-10; A-8 Y A-100
TRAMOS: 1,2,6,7,15,16, y 17

DOCUMENTO:
ACTAS RECIBO Y LIQUIDACION FINAL

PLANO: 3 DE 3


CONTRATO DE INTERVENTORIA N°: 038 DE 2023
UT DELTA 2023
R/L LUIS ANDRES LOPEZ MESA

DIRECTOR DE INTERVENTORIA:
ING. LUIS ANDRES LOPEZ MESA

TOPOGRAFO DE INTERVENTORIA:
WILMAR ROCHA JIMENEZ
LIC 05-13063 C.P.N.T

ESCALA:
1:400

FECHA:
ABRIL - 2026

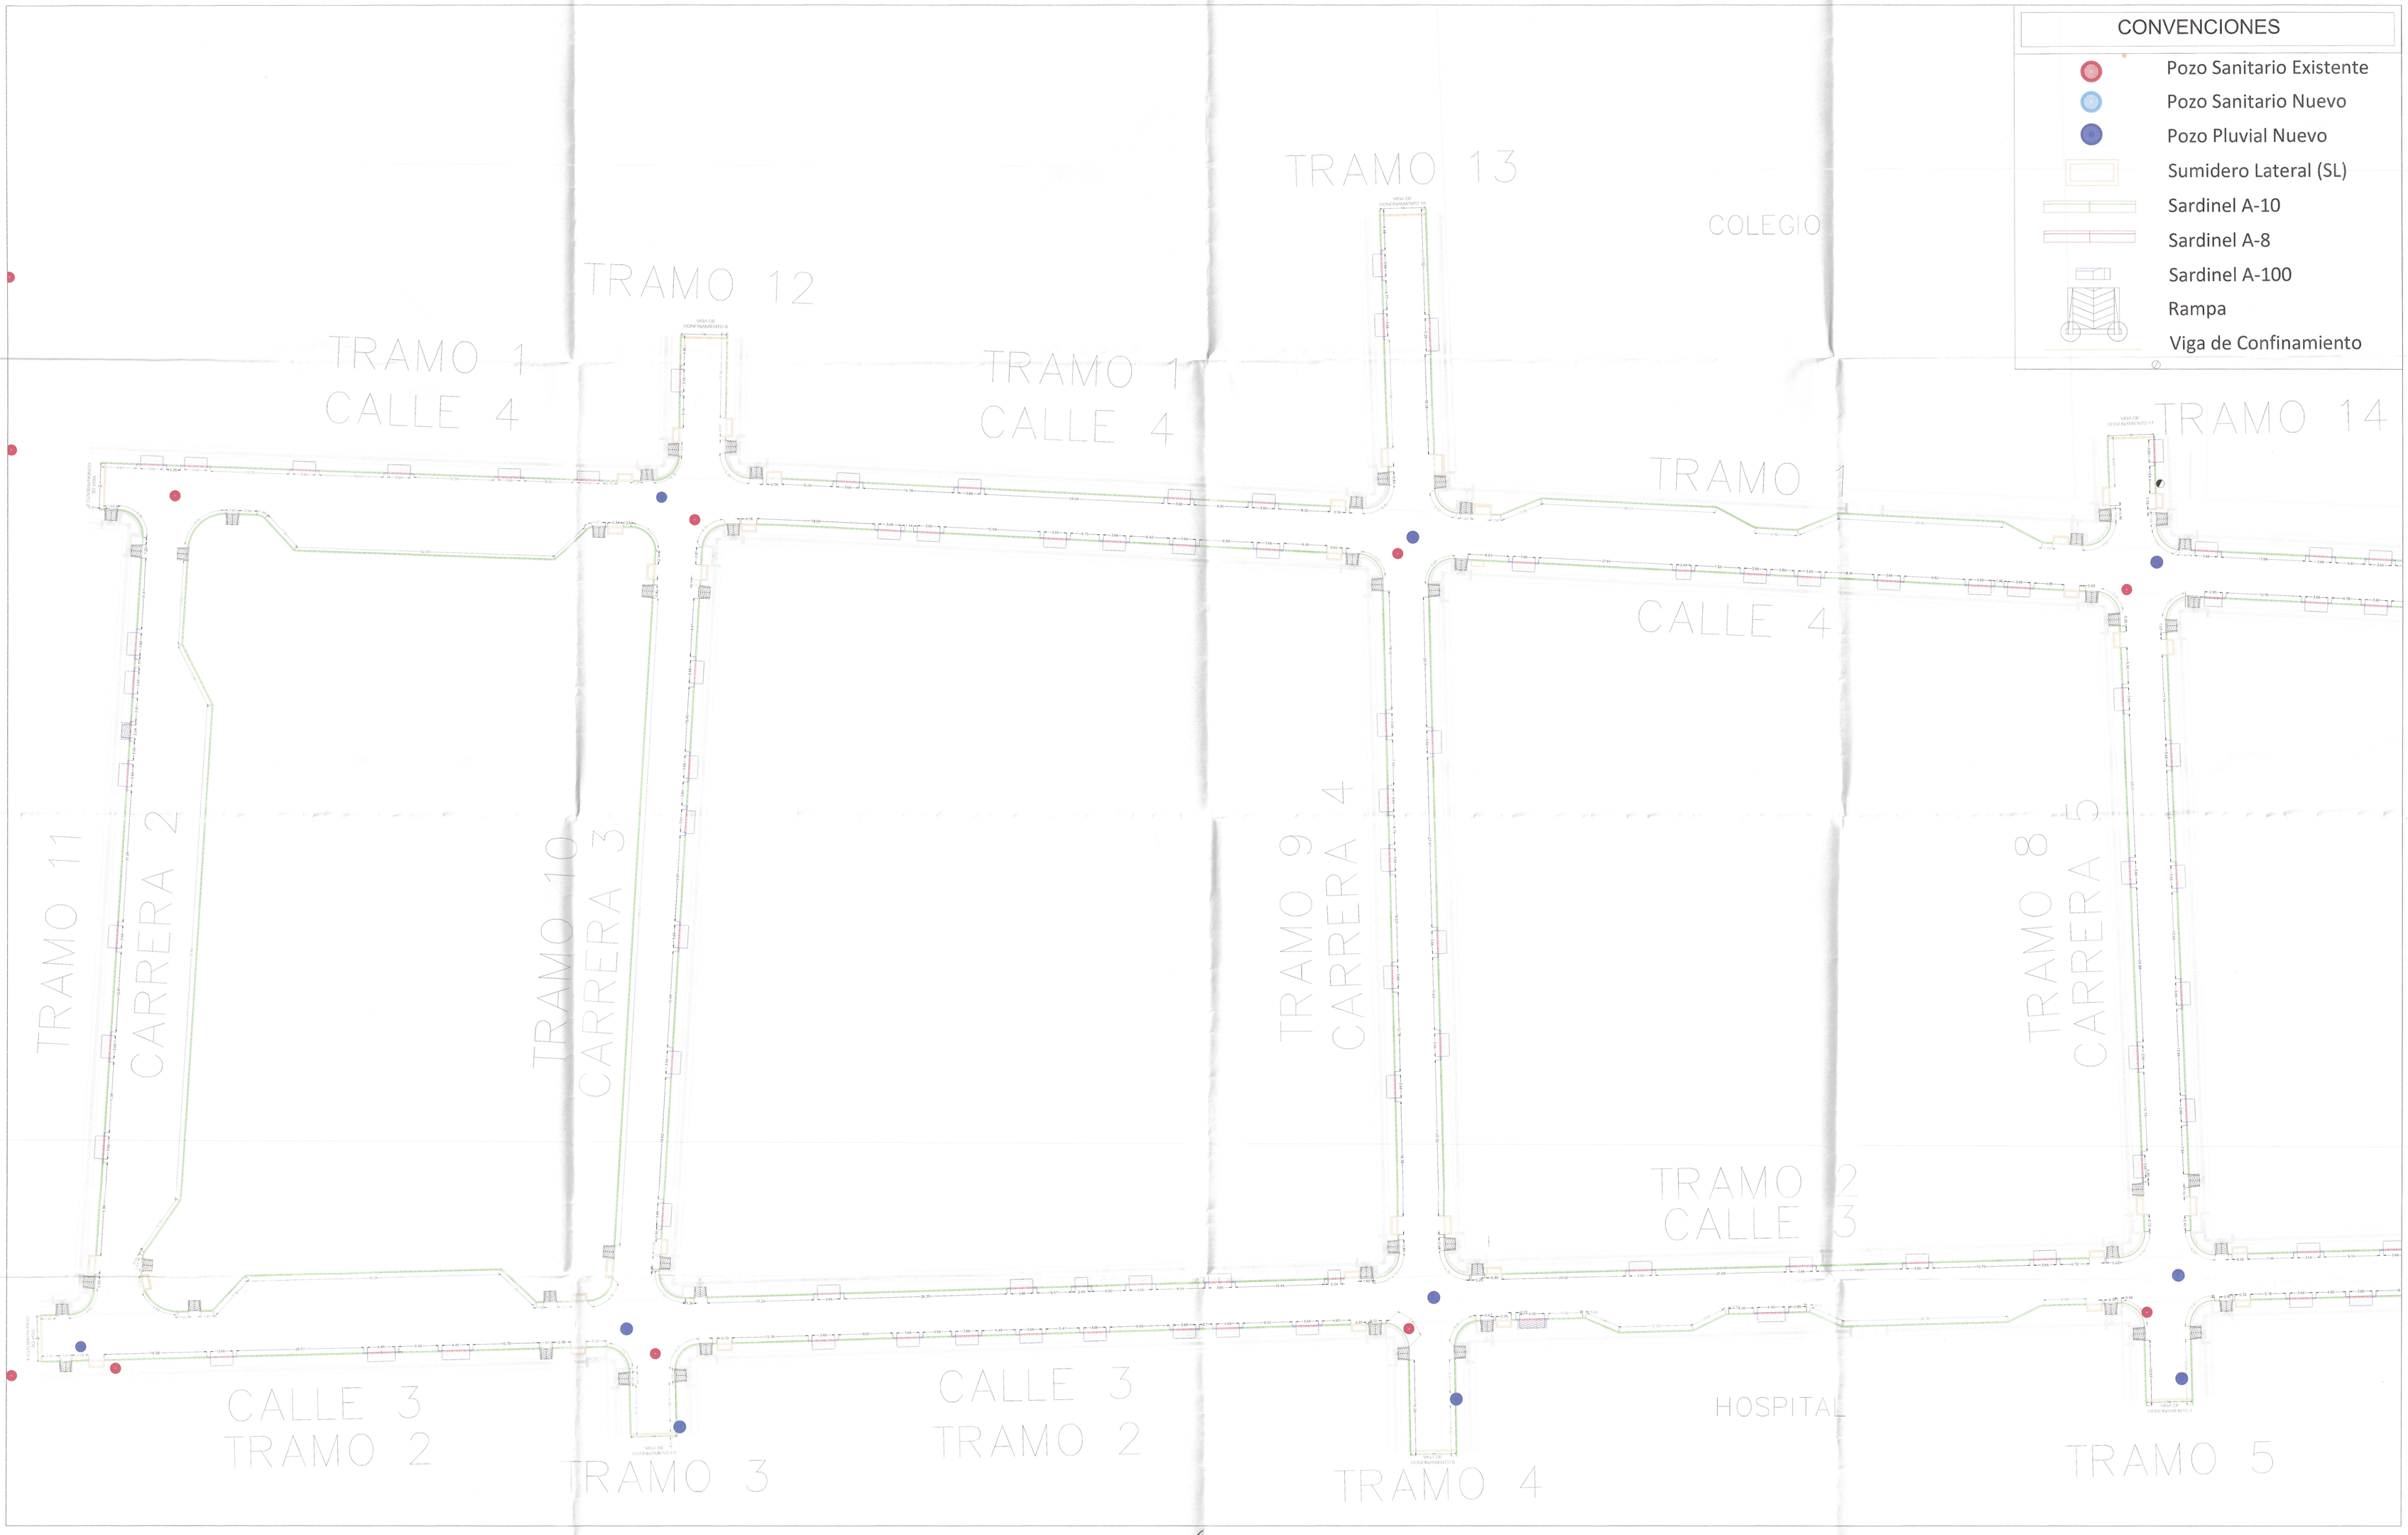

acuatodos s.a. E.S.P.

UNION TEMPORAL DELTA 2023

SYNERGIA Construcciones e ingenieria

PROYECTO:
OPTIMIZACIÓN PARA LA PUESTA EN FUNCIONAMIENTO DEL ALCANTARILLADO PLUVIAL Y CONSTRUCCIÓN DE OBRAS COMPLEMENTARIOS ENTRE LAS CALLES 3, 4 Y CARRERAS 2, 3, 4, 5 Y 6 DEL CENTRO POBLADO BOCAS DEL PAUTO, MUNICIPIO DE TRINIDAD, DEPARTAMENTO DE CASANARE

CONTRATO DE OBRA Nº. 038 DE 2023
SYNERGIA CONSTRUCCIONES E INGENIERIA
R/L MARIA DIOMY BARRERA ALFONSO

CONTRATO DE INTERVENTORIA Nº. 038 DE 2023
DELTA 2023
R/L LUIS ANDRES LOPEZ MESA

DIRECTOR DE OBRA:
ING. PRIMITIVO ALEXIS GONZALEZ SANCHEZ

DIRECTOR DE INTERVENTORIA:
ING. LUIS ANDRES LOPEZ MESA

TOPOGRAFO DE OBRA:
CAMON PABLO MERCHAN TORRES
LIC. 01-22279 C.P.N.T

TOPOGRAFO DE INTERVENTORIA:
WILMAR ROCHA JIMENEZ
LIC. 01-13063 C.P.N.T

CONTIENE:
SARDINELES A-10; A-8 Y A-100
TRAMOS: 1,2,3,4,5,8,9,10,11,12,13 y 14

ESCALA:
1:400

DOCUMENTO:
ACTAS RECIBO Y LIQUIDACION FINAL

FECHA:
ABRIL - 2026

PLANO:
2 DE 3



acuatodos s.a. E.S.P.

UNION TEMPORAL DELTA 2023

SYNERGIA Construcciones e ingeniería

PROYECTO:
OPTIMIZACIÓN PARA LA PUESTA EN FUNCIONAMIENTO DEL ALCANTARILLADO PLUVIAL Y CONSTRUCCIÓN DE OBRAS COMPLEMENTARIOS ENTRE LAS CALLES 3, 4 Y CARRERAS 2, 3, 4, 5 Y 6 DEL CENTRO POBLADO BOCAS DEL PAUTO, MUNICIPIO DE TRINIDAD, DEPARTAMENTO DE CASANARE

CONTRATO DE OBRA N°: 037 DE 2023
SYNERGIA CONSTRUCCIONES E INGENIERIA
REP. MARIA JOMY BARRERA ALFONSO

CONTRATO DE INTERVENTORIA N°: 038 DE 2023
UT DELTA 2023
RL LUIS ANDRES LOPEZ MESA

DIRECTOR DE OBRA:
ING. PRIMITIVO ALEXIS GONZALEZ SANCHEZ

DIRECTOR DE INTERVENTORIA:
ING. LUIS ANDRES LOPEZ MESA

TOPOGRAFO DE OBRA:
JHON PABLO MERCHAN TORRES
LIC. 01-22279 C.P.N.T

TOPOGRAFO DE INTERVENTORIA:
WILMAR ROCHA JIMENEZ
LIC 0113063 C.P.N.T

CONTIENE:
PLANTA GENERAL SARDINELES A-10; A-8 Y A-100

ESCALA :
1:800

DOCUMENTO:
ACTAS RECIBO Y LIQUIDACION FINAL

FECHA:
ABRIL - 2026

PLANO:
1 DE 3