

REGISTRO FOTOGRAFICO PRIMEROS
AUXILIOS MURO TRAMOYA Y
CUBIERTA SOBRE ESCENARIO

01 ESCALA 1:75

0 0.75
ESCALA GRAFICA

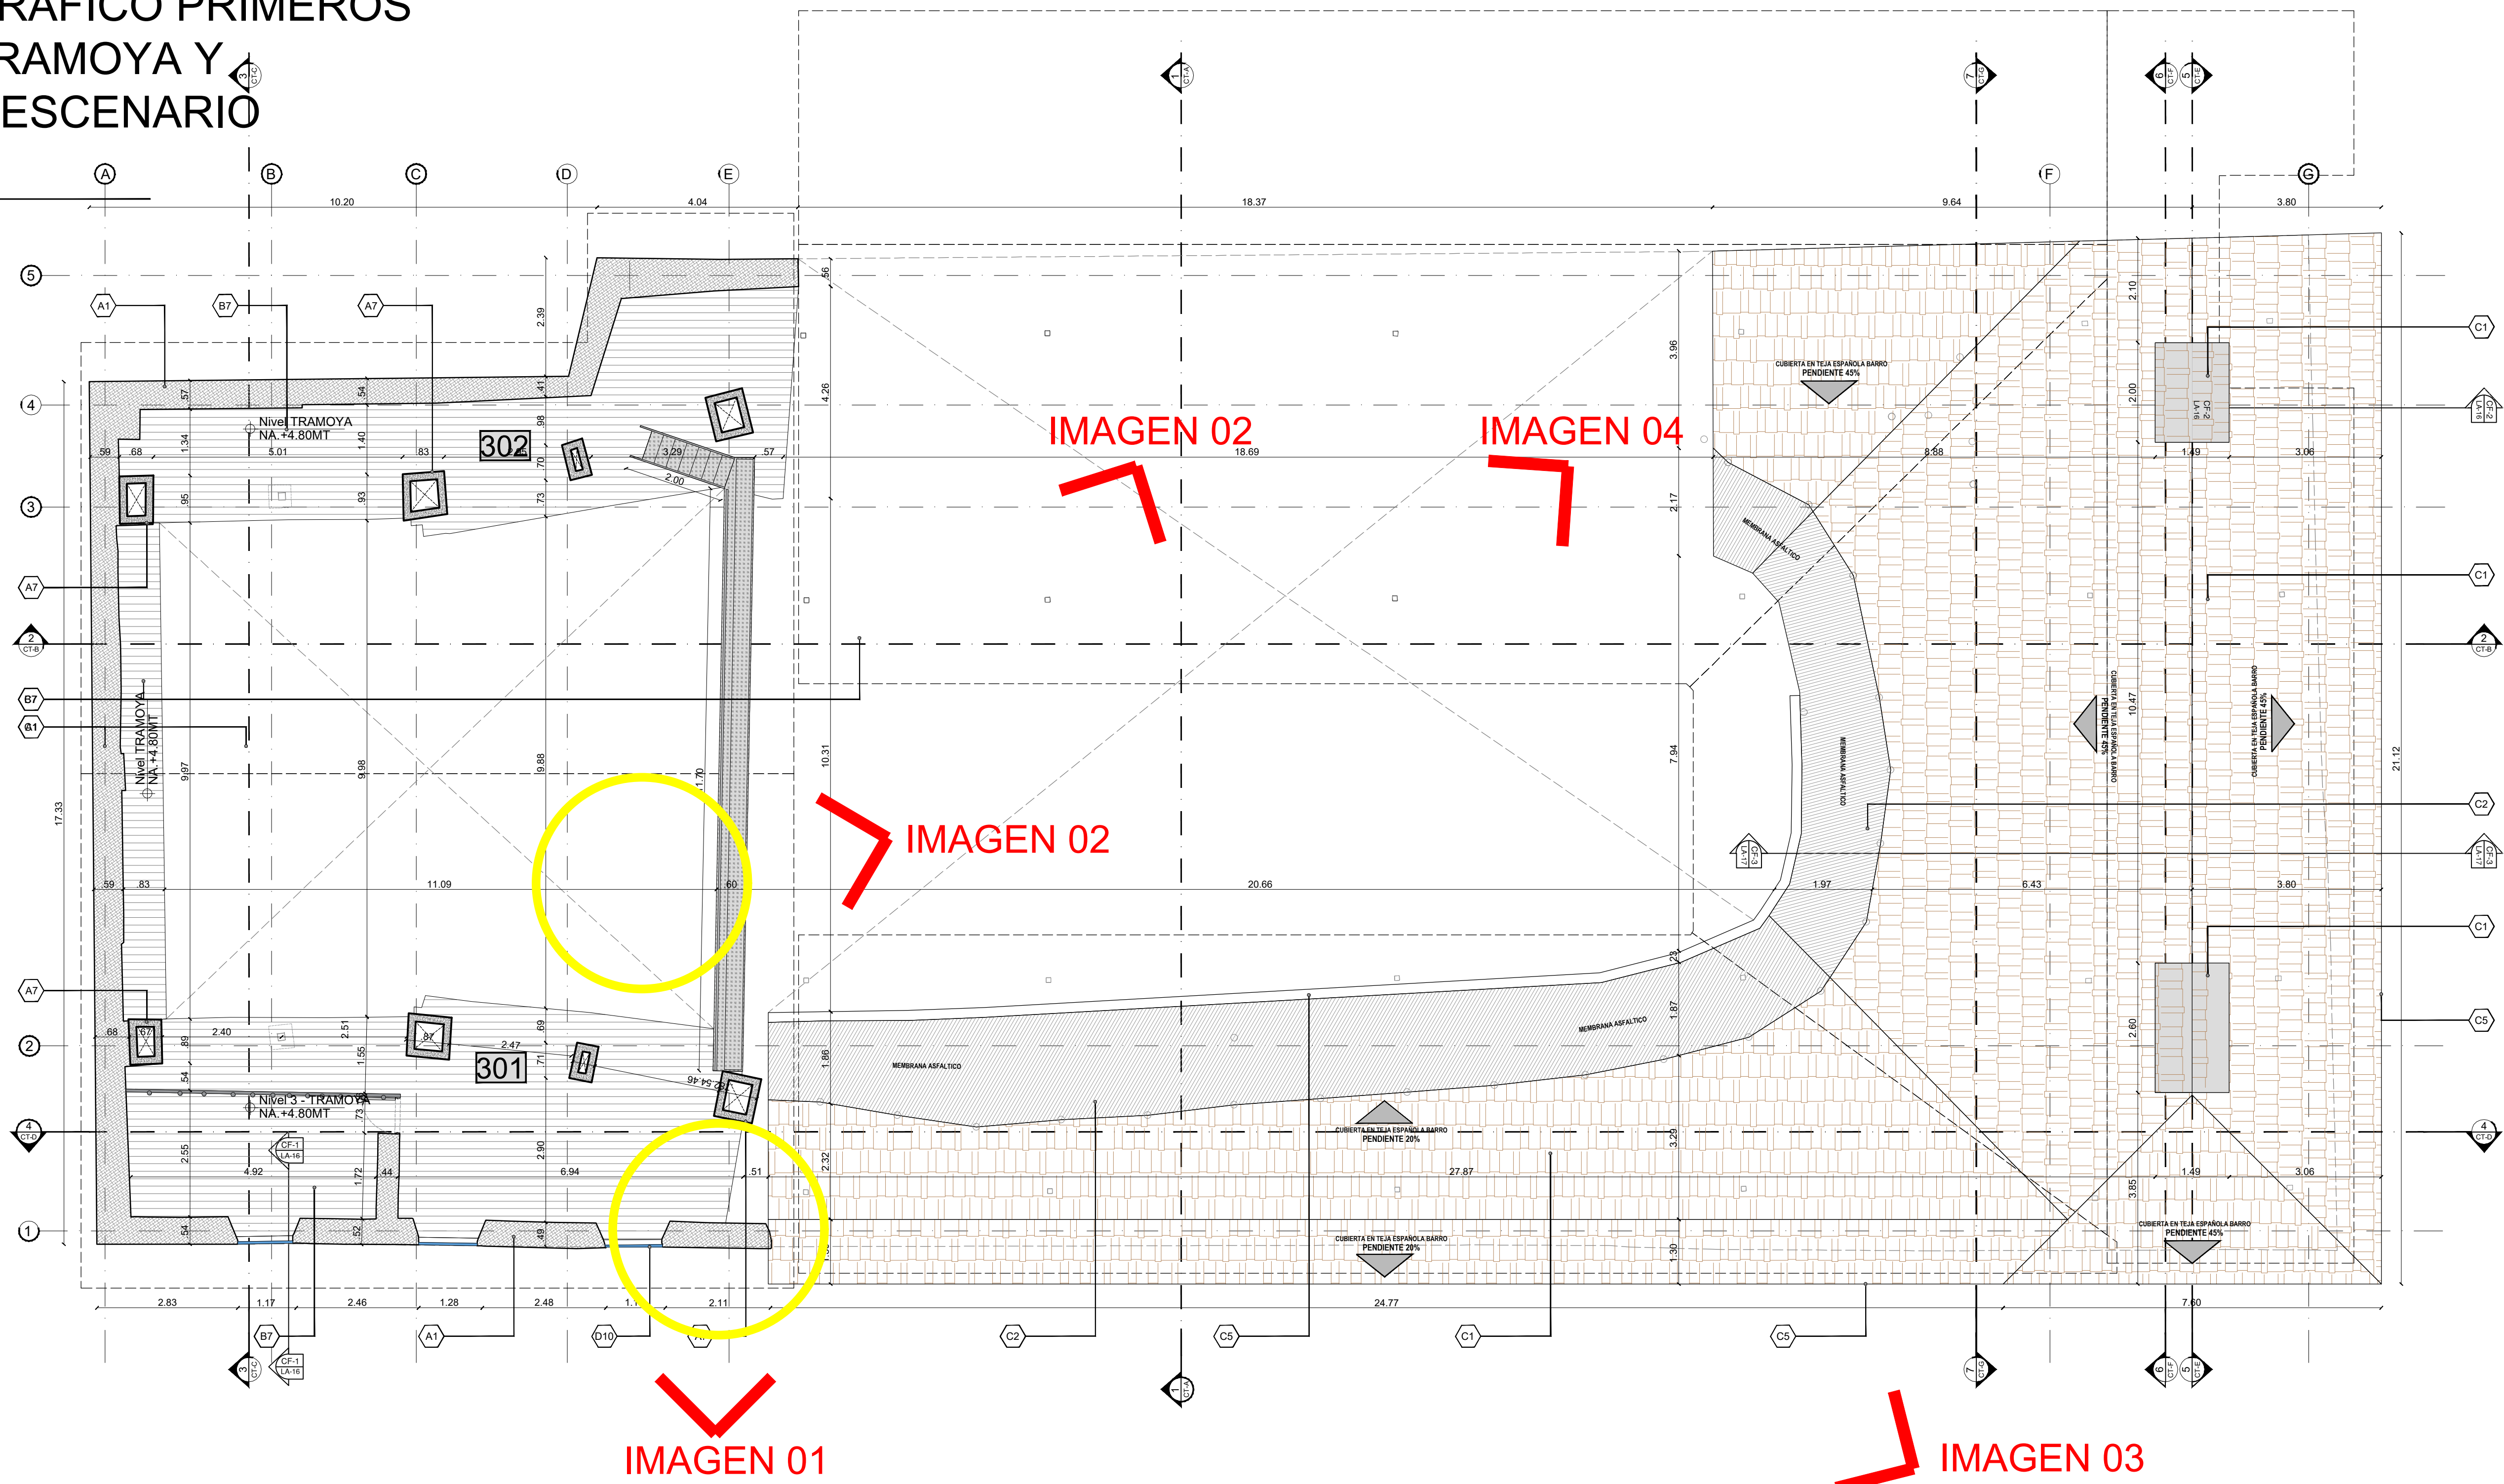


IMAGEN 01



IMAGEN 02



IMAGEN 03



IMAGEN 04



IMAGEN 05



01

PA - 01

PRIMEROS AUXILIOS

ENTIDAD:




INstituto Municipal de Cultura y Turismo

PROYECTO:

COLISEO PERALTA
PRIMEROS AUXILIOS
COD: 3-11-A00003

LOCALIZACION:

BUCARAMANGA - SANTANDER
CALLE 42 CON CARRETERA 12 ESQUINA

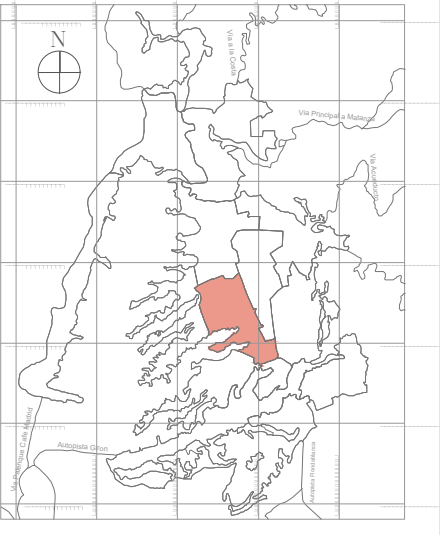

EQUIPO DE TRABAJO:



ING. SANTIAGO RIVERO
M.P. 68202095259 STD




ARQ. JUAN CAMILO CARDENAS
M.P. A30512014 - 1095810570

CONTENIDO:


PLANTA PISO 3

NOTAS GENERALES:

CORTE TRANSVERSAL

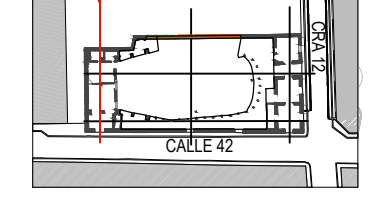

FACHADA SUR

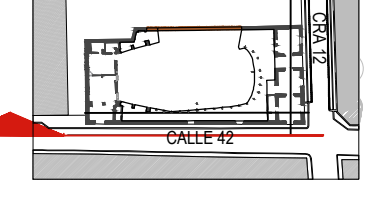

V.	FECHA	MODIFICACIONES	ELABORADO
1	01/09/2025	SENIOR DISEÑO	
2	02/09/2025		
3	03/09/2025		
4	04/09/2025		
5	05/09/2025		

ARCHIVO:

DETALLE PRIMEROS AUXILIOS

ESCALA:

1:75

FECHA:

SEPTIEMBRE 2025

VERSION:

V0

PLANOS DE PRIMEROS AUXILIOS

PLANCHAS:

PA - 01

DE:

01