

Perfil Longitudinal: PERFIL TERRENO NATURAL
Escalas - H:100 V: 100
DATUM: 1412.00


Datum=1412.00

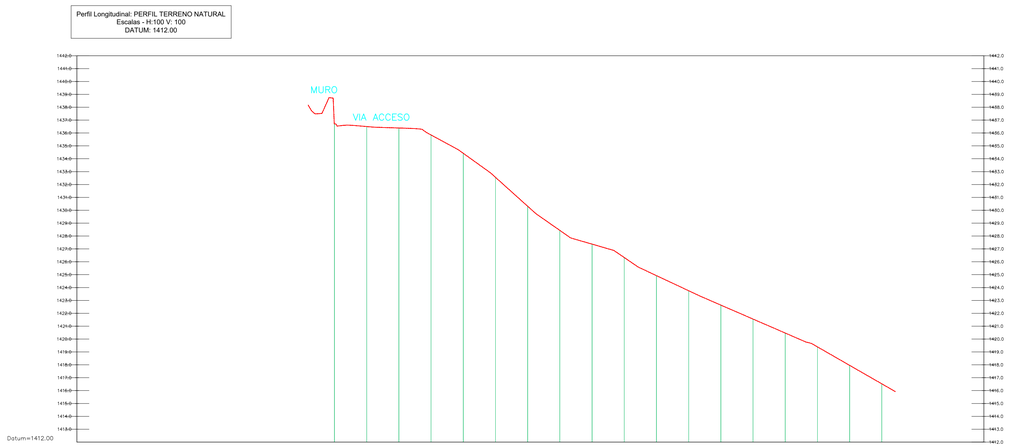


ABSCISA	K0+000	K0+010	K0+020	K0+030	K0+040	K0+050	K0+060	K0+070.421
COTA NEGRA		1436.71	1436.71	1434.42	1427.37	1422.64	1417.96	
COTA ROJA		1436.71	1436.71	1434.42	1427.37	1422.64	1417.96	

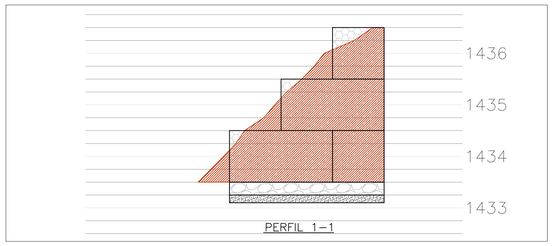


PERFIL 1–1

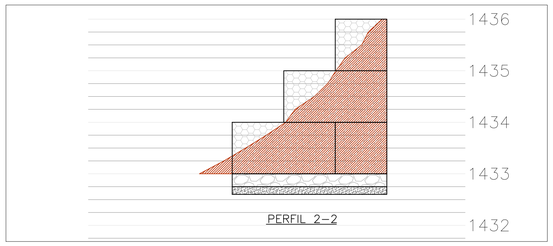


PERFIL 2–2

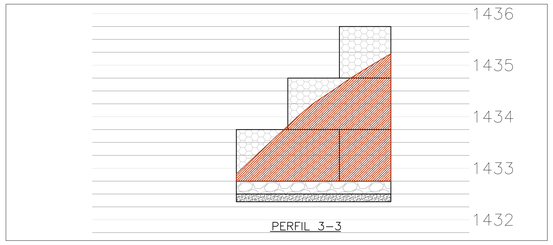

PERFIL 3–3

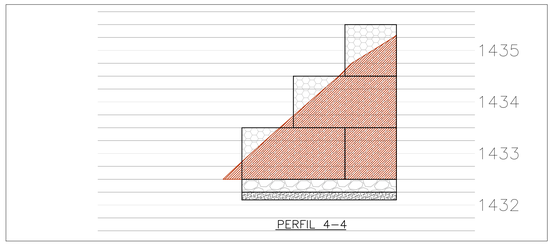

PERFIL 4–4

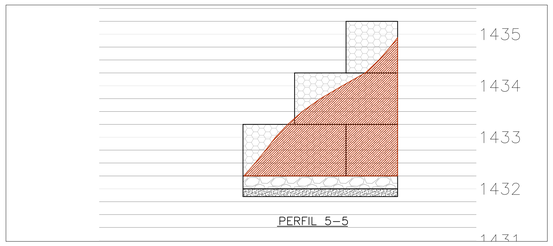

PERFIL 5–5

IDIGER
Instituto Distrital de Gestión de Riesgos y Cambio Climático

CONSTRUCTOR:

DIRECTOR DE CONSTRUCTORA: _____

RESIDENTE DE CONSTRUCTORA: _____

TOPÓGRAFO: YONATHAN ARIZA
Mat.: CPNT 01-14767

INTERVENTORÍA:

DIRECTOR DE INTERVENTORÍA: _____

RESIDENTE INTERVENTORÍA _____

MODIFICACIONES	FECHA:
I MODIFICACION1	
II MODIFICACION2	
III MODIFICACION3	
IV MODIFICACION4	
V MODIFICACION5	
VI MODIFICACION6	
VII MODIFICACION7	
VIII MODIFICACION8	

PROYECTO:
MITIGACION
SAN ANTONIO DEL TEQUENDAMA

CONTIENE:
LOCALIZACION
ALZADOS TOPOGRAFÍA

CIUDAD: BOGOTA

ESCALA: 1/100

REFERENCIA:

ARCHIVO AUTOCAD: ACAD TOPO MURO GAV.dwg

FECHA: FEBRERO DE 2026

PLANCHA No. 01 DE 02

CONSECUTIVO: