

Id	Modo de tarea	Nombre de tarea	Duración	Comienzo
1		**SUSCRIPCION DE ACTA DE INICIO**	0 días	mar 11/06/24
2		**CONTRATO DE OBRA No. 4537 DE 2023 - CONSTRUCCIÓN DE LAS OBRAS COMPLEMENTARIAS Y DE URBANISMO PARA LA PUESTA EN FUNCIONAMIENTO DEL PROYECTO PIEDRA DE BOLIVAR EN CONSACÁ, NARIÑO**	**322.75 días**	**mar 11/06/24**
3		**ACTIVIDADES PRELIMINARES**	**322.13 días**	**mar 11/06/24**
4		Descapote a máquina y/o profundidad 0.30 m, incluye	40.88 días	mar 11/06/24
5		CERRAMIENTO PROVISIONAL EN TELA VERDE H=2.20 n	5 días	mar 11/06/24
6		Localización trazado y replanteo con comision topográ	17 días	lun 24/06/24
7		Demolición manual de placa de contrapiso, andenes p	34.5 días	lun 24/06/24
8		Demolición manual de concreto (indiferente de la resi	10.5 días	mar 15/10/24
9		<FIN DE PRELIMINARES>	0 días	sáb 14/06/25
10		**MOVIMIENTO DE TIERRAS**	**304.62 días**	**mar 2/07/24**
11		CORTE Y/O EXCAVACIÓN MANUAL y/o MECANICA DE T	101.75 días	mar 2/07/24
12		RELLENO CON MATERIAL SELECCIONADO PRODUCTO D	90.5 días	mar 16/07/24
13		RELLENO MANUAL CON ARENA DE PEÑA LAVADA, atra	79.37 días	mar 20/08/24
14		RELLENO CON MATERIAL SELECCIONADO GRANULAR T	76.11 días	mar 16/07/24
15		FIN DE MOVIMIENTO DE TIERRAS	0 días	sáb 14/06/25
16		**CIMENTACIÓN**	**292 días**	**mar 16/07/24**
17		SOLADO DE LIMPIEZA e=0.05 m concreto f'c = 2000 psi	45.49 días	mar 16/07/24
18		CONCRETO CICLÓPEO (Según recomendación de estud	53.24 días	mar 16/07/24
19		ZAPATAS EN CONCRETO, f'c = 4000 PSI (Según recomei	32.51 días	lun 29/07/24
20		VIGA DE AMARRE EN CONCRETO, f'c = 4000 PSI (Según	27 días	lun 29/07/24
21		Corte en placa para dilataciones de piso, con máquina	30 días	lun 23/09/24
22		Suministro y aplicación de sellante elástico de poliuret	28.5 días	lun 21/10/24
23		FIN DE CIMENTACIÓN	0 días	sáb 14/06/25
24		**REFUERZO**	**285.63 días**	**mar 16/07/24**
25		Suministro e instalación de Acero De Refuerzo 60.000	175.89 días	mar 16/07/24
26		Suministro e instalación de refuerzo en MALLA ELECTR	34.5 días	lun 23/09/24
27		ANCLAJES PARA VARILLA ø 5/8 ó SUPERIORES, longitud	18 días	lun 19/05/25
28		ANCLAJES PARA VARILLA ø 1/2" ó INFERIORES, longitu	29 días	mar 12/11/24
29		FIN DE REFUERZO	0 días	sáb 7/06/25
30		**ESTRUCTURAS EN CONCRETO**	**287.13 días**	**lun 22/07/24**
31		PLACA DE CONTRAPISO EN CONCRETO REFORZADO, f'c	22.5 días	mar 12/11/24
32		COLUMNA DE CONCRETO REFORZADO f'c = 4000 PSI, c	28.5 días	lun 22/07/24
33		VIGA AÉREA INCLINADA EN CONCRETO REFORZADO f'c	21.37 días	lun 7/10/24
34		PLACA RAMPA ACCESO PISO 2 EN CONCRETO REFORZ	10.37 días	mar 15/10/24
35		FIN DE ESTRUCTURAS EN CONCRETO	0 días	sáb 14/06/25
36		**ESTRUCTURA METÁLICA**	**168.37 días**	**lun 18/11/24**
37		ESTRUCTURA METÁLICA PARA CUBIERTA, SEGÚN DISEÑ	18 días	lun 18/11/24
38		ESCALERA METÁLICA EN ACERO estructural A572 grad	36.5 días	lun 18/11/24
39		FIN DE ESTRUCTURA METALICA	0 días	sáb 24/05/25
40		**REDES HIDRÁULICAS, SANITARIAS Y AGUAS DE RECOLECCIÓN**	**287.62 días**	**lun 22/07/24**
41		**REDES SANITARIAS**	**287.62 días**	**lun 22/07/24**
42		PUNTO SANITARIO PVCS ø 4" (Incluye 1,5 m de tube	23.5 días	lun 22/07/24
43		PUNTO SANITARIO PVC-S ø 2" (Incluye 1.5 m tubería	35.12 días	lun 22/07/24
44		SUMINISTRO E INSTALACIÓN DE TUBERÍA SANITARI/	34.85 días	lun 22/07/24
45		SUMINISTRO E INSTALACIÓN DE TUBERÍA SANITARI/	34.85 días	lun 22/07/24
46		SUMINISTRO E INSTALACIÓN DE SIFONES DE PISO 2"	11.37 días	lun 16/12/24
47		SUMINISTRO E INSTALACIÓN DE TUBERÍA DE VENTIL	12 días	lun 2/06/25
48		CAJA DE INSPECCION EN MAMPOSTERÍA 60x60x60 c	5.5 días	lun 2/06/25
49		SUMINISTRO E INSTALACIÓN DE SISTEMA SÉPTICO II	30 días	lun 12/05/25
50		FIN DE REDES SANITARIAS	0 días	sáb 14/06/25
51		**REDES HIDRÁULICAS**	**209.11 días**	**mar 15/10/24**
52		SUMINISTRO E INSTALACIÓN DE ACOMETIDA PVC-P	11.5 días	lun 12/05/25
53		SUMINISTRO E INSTALACIÓN DE TUBERÍA PVC-P 1" F	16.63 días	mar 15/10/24
54		SUMINISTRO E INSTALACIÓN DE TUBERÍA PVC-P 3/4	41.5 días	mar 15/10/24
55		SUMINISTRO E INSTALACIÓN DE TUBERÍA PVC-P 1/2	16 días	mar 15/10/24
56		PUNTO DE AGUA FRÍA 1/2" (instalado subterráneo y	16.5 días	mar 15/10/24
57		SUMINISTRO E INSTALACIÓN DE VÁLVULA ó REGISTF	22.5 días	mar 15/10/24
58		SUMINISTRO E INSTALACIÓN DE LLAVE TERMINAL 1/	11.5 días	lun 19/05/25
59		FIN DE REDES HIDRAULICAS	0 días	sáb 7/06/25
60		**REDES DE RECOLECCIÓN O AGUAS LLUVIAS**	**239.37 días**	**lun 9/09/24**
61		SUMINISTRO E INSTALACION DE BAJANTE CUADRAD	17.5 días	lun 25/11/24
62		SUMINISTRO E INSTALACIÓN DE TUBERÍA ALCANTAF	35.74 días	lun 9/09/24
63		SUMINISTRO E INSTALACIÓN DE TUBERÍA ALCANTAF	40.12 días	lun 9/09/24
64		SUMINISTRO E INSTALACIÓN DE TUBERÍA ALCANTAF	33.5 días	lun 9/09/24
65		CAJAS DE INSPECCIÓN DE 0.80*0.80 m (ver ubicació	53 días	lun 21/10/24
66		CÁRCAMO EN CONCRETO sección 30x15 cm (h x a, n	52.5 días	lun 28/10/24
67		FIN DE CAPITULO	0 días	sáb 7/06/25
68		FIN DE REDES HIDRÁULICAS, SANITARIAS Y AGUAS DE RECOLECCIÓN	0 días	sáb 14/06/25
69		**INSTALACIONES ELÉCTRICAS E ILUMINACIÓN**	**239.49 días**	**lun 16/09/24**
70		**REDES EXTERIORES EN MEDIA TENSIÓN**	**234 días**	**lun 23/09/24**
71		Suministro e instalación de Estructura en media ten	18.5 días	lun 23/09/24
72		Suministro e instalación de Estructura en media ten	18.5 días	lun 23/09/24
73		Suministro e instalación de Estructura en media ten	18.5 días	lun 23/09/24
74		Suministro e instalación de cable MT Al 15 KV Alumi	16 días	lun 28/10/24
75		Suministro e instalación de poste de concreto 12 M	18.5 días	lun 23/09/24
76		Maniobra en linea viva	11.5 días	lun 2/06/25
77		Suministro e instalacion de transformador trifasico c	18.5 días	lun 23/09/24
78		FIN DE REDES EXTERIORES EN MEDIA TENSIÓN	0 días	sáb 14/06/25

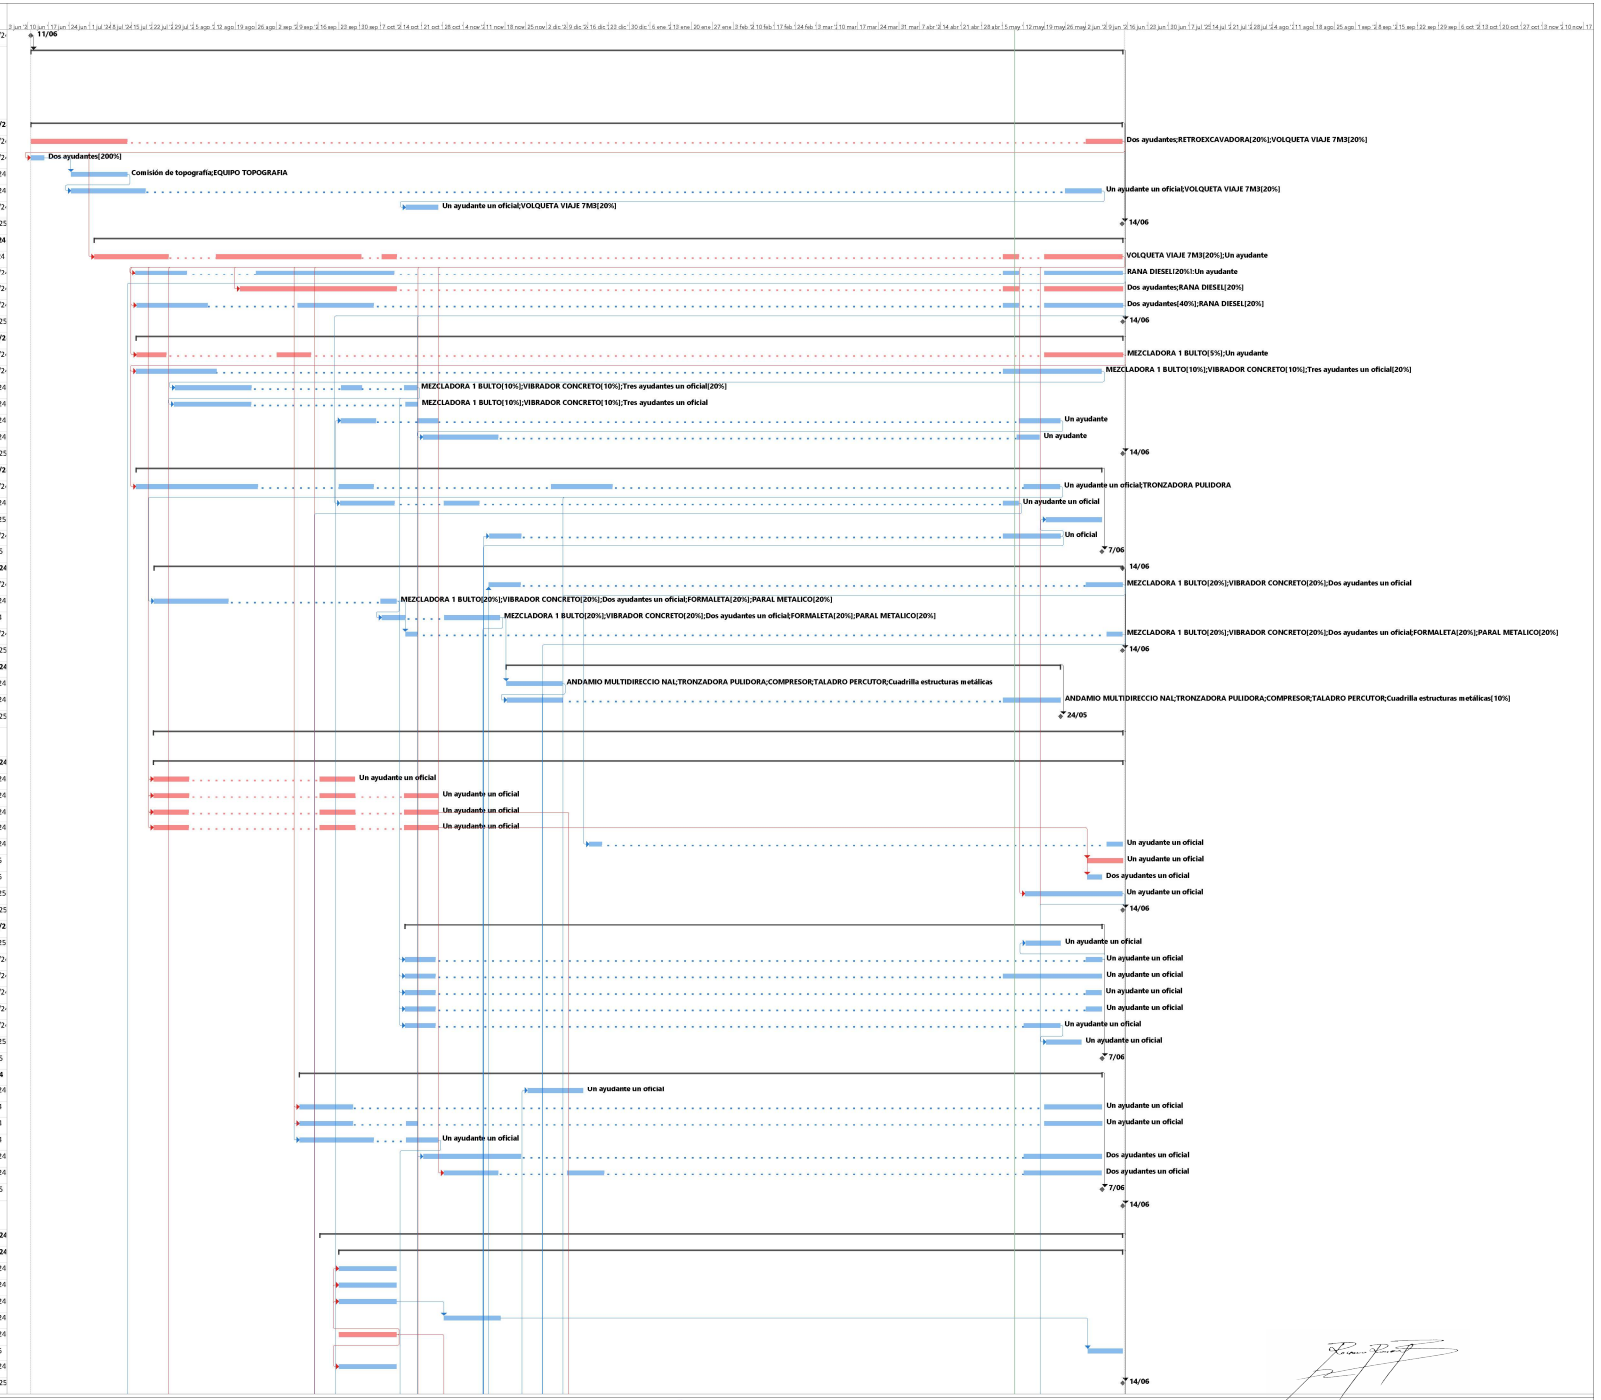

Proyecto: Programación consac
Fecha: vie 9/05/25

Página 1


Id	Modo de tarea	Nombre de tarea	Duración	Comienzo
79		**CANALIZACION RED DE BAJA TENSIÓN**	**58 días**	**lun 16/09/24**
80		Materiales y mano de obra para la construcción de c	28 días	lun 21/10/24
81		Materiales y mano de obra para la construccion de c	29 días	lun 16/09/24
82		FIN DE CANALIZACIÓN RED BAJA TENSIÓN	0 días	sáb 23/11/24
83		**MEDIDA**	**12 días**	**lun 25/11/24**
84		Suministro e instalación de Grupo de medida directa trifasico tetrafilar, incluye bandeja para instalación de medidor, medidor electronico	12 días	lun 25/11/24
85		FIN DE MEDIDA	0 días	sáb 7/12/24
86		**ACOMETIDAS**	**192.37 dí**	**mar 12/11/2**
87		Materiales y mano de obra para la instalación de aci	23.5 días	mar 12/11/2
88		Materiales y mano de obra para la instalación de aci	42 días	mar 12/11/2
89		Materiales y mano de obra para la instalación de aci	23.5 días	mar 12/11/2
90		Materiales y mano de obra para Instalación de tuber	42 días	mar 12/11/2
91		FIN DE ACOMETIDAS	0 días	sáb 14/06/25
92		**TABLEROS DE DISTRIBUCIÓN Y PROTECCIONES**	**23.5 días**	**mar 12/11/2**
93		Suministro e instalación de tablero principal de distr	23.5 días	mar 12/11/2
94		Materiales y mano de obra para la instalación de tat	23.5 días	mar 12/11/2
95		Materiales y mano de obra para la instalación GABIN	23.5 días	mar 12/11/2
96		FIN DE TABLEROS DISTRIBUCIÓN	0 días	sáb 7/12/24
97		**RED NORMAL Y REGULADA**	**18 días**	**lun 26/05/25**
98		Suministro de materiales y mano de obra para instal	18 días	lun 26/05/25
99		FIN DE RED NORMAL Y REGULADA	0 días	sáb 14/06/25
100		**CANALIZACIONES PARA RED NORMAL QUIOSCOS**	**167.88 dí**	**lun 9/12/24**
101		Suministro de materiales y mano de obra para instal	23 días	lun 9/12/24
102		FIN CANALIZACIONES PARA RED QUIOSCOS	0 días	sáb 14/06/25
103		**ILUMINACIÓN QUIOSCOS**	**143.62 dí**	**lun 16/12/24**
104		Suministro de materiales y mano de obra para instal	18 días	lun 16/12/24
105		Suministro de materiales y mano de obra para instal	18 días	lun 5/05/25
106		Suministro e instalacion de luminaria Hermetica Led	24 días	lun 16/12/24
107		Suministro e instalación de luminaria tipo bala LED c	17.5 días	lun 16/12/24
108		Suministro y montaje de sensor de presencia para cı	24.12 días	lun 16/12/24
109		Suministro e instalación de luminaria de emerzencia	17.5 días	lun 16/12/24
110		FIN ILUMINACIÓN QUIOSCOS	0 días	sáb 24/05/25
111		**ILUMINACIÓN EXTERIOR**	**239.37 dí**	**lun 16/09/24**
112		Suministro y montaje de Cajas de inspección de 540	34 días	lun 28/10/24
113		Suministro de materiales y mano de obra para canalización en baja tensión, incluye excavación y retiro de material sobrante, arena de peña, banda plástica de señalización, compactación de material. Norma técnica del Operador de red, canalización para zona	36.26 días	lun 30/09/24
114		Suministro e instalación de POSTE METALICO POLIGONAL PARA ILUMINACIÓN 3m, 150KGF,BRAZO TIPO INDEPENDENCIA DOBLE DE 1.1/2" x 1.2m DE AVANCE, MONTAJE DE LUMINAIRA 4m, GALVANIZADO EN CALIENTE Y PINTADO, CONTIENE: PERNOS DE ANCLAJE Y PLANTILLA. (incluye canas	42.75 días	lun 25/11/24
115		Suministro e instalación de tubería PVC de 1 1/2 de diámetro, instalación en canalización incluye terminales tipo campana para conexión a cajas de inspección, uniones, accesorios y demás elementos para su correcta instalación.	57.36 días	lun 16/09/24
116		Suministro e instalación de luminaria LED de incrust	24.5 días	lun 16/12/24
117		Suministro e instalación de salida de iluminación en	17.5 días	lun 26/05/25
118		Suministro e instalación de luminaria tipo bolardo di	17.5 días	lun 26/05/25
119		Suministro de materiales y mano de obra para Instalación cable de cobre 1F#8+1N#8+1TW8AWG THHN/THWN – 2 TC SR 600V 90°C	39.89 días	lun 28/10/24
120		Suministro de materiales y mano de obra para instal	18 días	lun 23/09/24
121		Suministro de materiales y mano de obra para instal	29.39 días	lun 9/12/24
122		FIN DE ILUMINACIÓN EXTERIOR	0 días	sáb 14/06/25
123		**SISTEMA DE PUESTA A TIERRA LUMINARIAS**	**203.37 dí**	**lun 21/10/24**
124		Suministro e instalación de Conector para varilla de	33.25 días	lun 21/10/24
125		suministro y montaje de electrodo varilla 100% cobr	33.63 días	lun 21/10/24
126		Suministro de materiales y mano de obra para instal	23.86 días	lun 9/12/24
127		FIN DE SISTEMA DE PUESTA A TIERRA	0 días	sáb 7/06/25
128		**CERTIFICACIONES**	**227.51 dí**	**lun 30/09/24**
129		Certificación RETIE MT, SUBESTACIÓN, BT y USO FIN	5.5 días	lun 9/06/25
130		Certificación RETILAP EXPEDIDO POR ORGANISMO A	5.5 días	lun 9/06/25
131		Tramites ante CEDENAR para la solcitud de condicio	12 días	lun 30/09/24
132		FIN DE CERTIFICIONES	0 días	sáb 14/06/25
133		FIN DE INSTALACIONES ELECTRICAS E ILUMINACIÓN	0 días	sáb 14/06/25
134		**MAMPOSTERÍA**	**191.5 día**	**mar 12/11/2**
135		Muros e.=12 cm en ladrillo portante prensado 24x12x6.5 cm (L x a x h) celda cuadrada, superficie lisa, color natural tipo SAN BENITO o equivalente de	41.5 días	mar 12/11/24
136		FIN DE MAMPOSTERÍA	0 días	sáb 14/06/25
137		**CUBIERTA Y CIELO RASO**	**149.27 dí**	**lun 2/12/24**
138		SUMINISTRO E INSTALACIÓN DE CANAL PVC TIPO AMA	30.5 días	lun 2/12/24
139		CUBIERTA EN TEJA TERMOACÚSTICA TIPO UPVC 2.5mn	30.5 días	lun 2/12/24
140		FIN DE CUBIERTA Y CIELO RASO	0 días	sáb 17/05/25
141		**ENCHAPES y MESONES**	**190 días**	**lun 21/10/24**
142		ENCHAPE DE PARED EN CERÁMICA BLANCO (O A DEFIN	47.88 días	lun 21/10/24
143		LAVAMANOS CORRIDO EN CONCRETO REFORZADO E I	34.5 días	lun 21/10/24

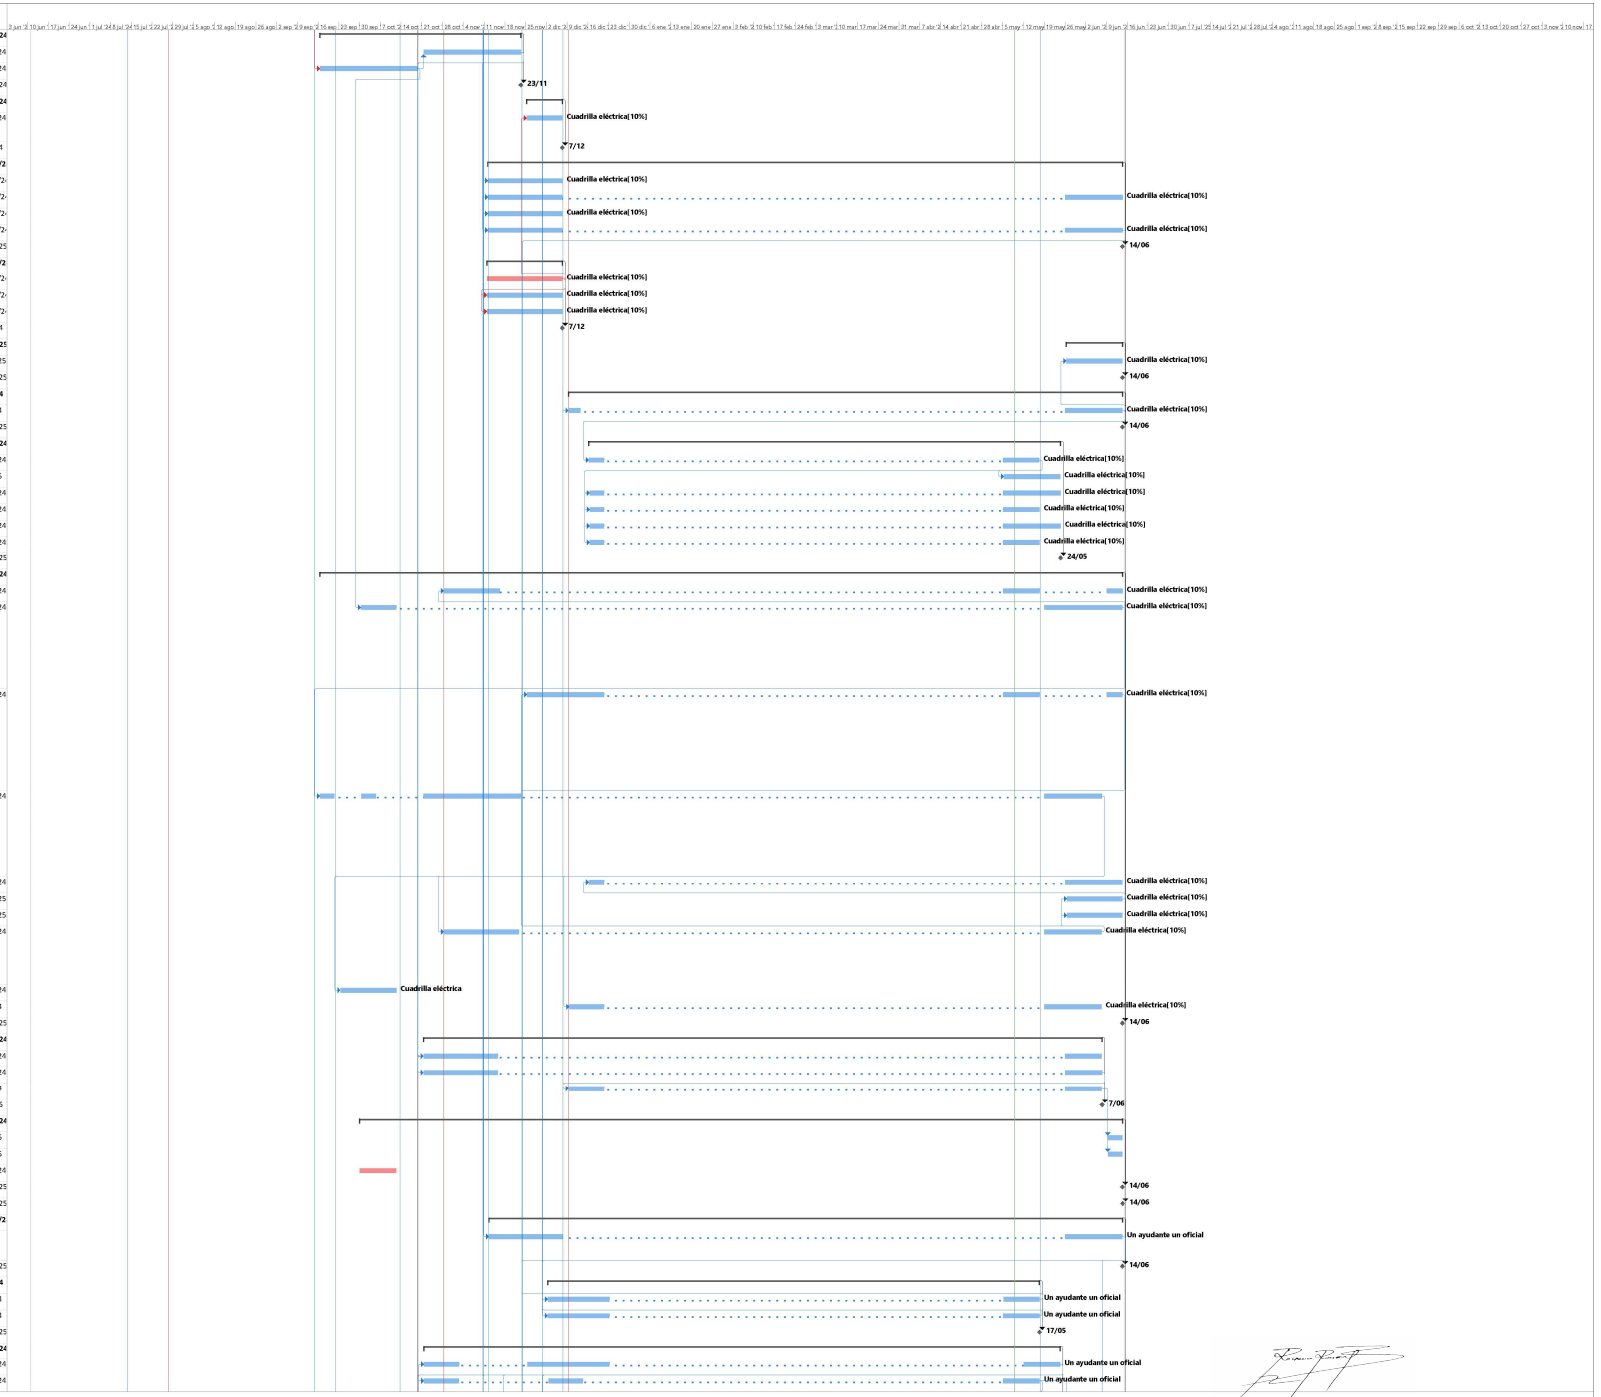

Proyecto: Programación consc
Fecha: vie 9/05/25

Tarea · Hito · Resumen del proyecto · Hito inactivo · Tarea manual · Informe de resumen manual · sólo el comienzo · Tareas externas · Fecha límite · División crítica · Progreso manual
División · Resumen · Tarea inactiva · Resumen inactivo · sólo duración · Resumen manual · sólo fin · Hito externo · Tareas críticas · Progreso

Id	Modo de tarea	Nombre de tarea	Duración	Comienzo
144		ENCHAPE DE POCETA PARA ASEO en cerámica según d	23.26 días	lun 2/12/24
145		FIN DE ENCHAPES Y MESONES	0 días	sáb 24/05/25
146		**BASES Y PISOS**	**149.12 días**	**lun 2/12/24**
147		ENCHAPE DE PISO PORCELANATO BEIGE (O A DEFINIR)	30 días	lun 2/12/24
148		FIN DE BASES Y PISOS	0 días	sáb 17/05/25
149		**CARPINTERÍA METÁLICA**	**35.99 días**	**mar 12/11/24**
150		División y puertas entamboradas para cabina de sanita	35.99 días	mar 12/11/24
151		FIN DE CARPINTERÍA METÁLICA	0 días	sáb 21/12/24
152		**CARPINTERÍA ALUMINIO**	**155 días**	**mar 19/11/24**
153		**PUERTAS Y REJAS**	**155 días**	**mar 19/11/24**
154		MARCO Y PUERTA TIPO PERSIANA en lámina CR. cal.	24.12 días	lun 2/12/24
155		SUMINISTRO E INSTALACIÓN DE PUERTA EN ALUMIF	30.99 días	lun 25/11/24
156		SUMINISTRO E INSTALACIÓN DE PUERTA EN ALUMIF	23.5 días	mar 19/11/24
157		FIN DE CARPINTERÍA ALUMINIO	0 días	sáb 10/05/25
158		**DOTACIÓN DE BAÑOS, GRIFERÍAS Y ACCESORIOS**	**167.63 días**	**lun 9/12/24**
159		**APARATOS SANITARIOS**	**149.25 días**	**lun 9/12/24**
160		SUMINISTRO E INSTALACIÓN SANITARIO ELONGADO	18.5 días	lun 5/05/25
161		SUMINISTRO E INSTALACIÓN SANITARIO DE TANQUE	24 días	lun 9/12/24
162		SUMINISTRO E INSTALACIÓN DE LAVAMANOS DE CC	18.5 días	lun 5/05/25
163		SUMINISTRO E INSTALACIÓN DE ORINAL SECO TIPO	18.5 días	lun 5/05/25
164		**GRIFERÍAS**	**18 días**	**lun 26/05/25**
165		SUMINISTRO E INSTALACIÓN DE GRIFERÍA PARA LAV	18 días	lun 26/05/25
166		**ACCESORIOS**	**11.5 días**	**lun 5/05/25**
167		BARRA DE SEGURIDAD ABATIBLE EN "U" EN ACERO I	11.5 días	lun 5/05/25
168		SUMINISTRO E INSTALACIÓN DE DISPENSADOR DE P	11.5 días	lun 5/05/25
169		FIN DE DOTACIÓN DE BAÑOS, GRIFERIAS Y ACCESORIOS	0 días	sáb 14/06/25
170		**VIDRIOS Y ESPEJOS**	**12 días**	**lun 26/05/25**
171		SUMINISTRO E INSTALACIÓN DE ESPEJO EN VIDRIO CRI	12 días	lun 26/05/25
172		SUMINISTRO E INSTALACIÓN DE ESPEJO PARA BAÑO D	12 días	lun 26/05/25
173		FIN DE VIDRIOS Y ESPEJOS	0 días	sáb 7/06/25
174		**EQUIPOS Y OTROS**	**12 días**	**lun 26/05/25**
175		SUMINISTRO E INSTALACIÓN DE GABINETE PARA PRIM	12 días	lun 26/05/25
176		FIN DE EQUIPOS Y OTROS	0 días	sáb 7/06/25
177		**CERRAMIENTO Y OBRAS EXTERIORES**	**292.62 días**	**lun 15/07/24**
178		ANDENES y RAMPAS EN CONCRETO ESCOBEADO f'c = 2	35.5 días	lun 16/09/24
179		BORDILLO EN CONCRETO (dimensiones: base 20 cm alt	84.5 días	lun 29/07/24
180		BANCA EN CONCRETO PREFABRICADA ó FUNDIDA EN S	11.5 días	lun 26/05/25
181		MURO DE CONTENCIÓN EN CONCRETO REFORZADO pi	36 días	lun 9/12/24
182		ESCALERAS EN CONCRETO (f'c=21 Mpa) para senderos	71 días	lun 15/07/24
183		CABEZAL DE DESCARGA EN CONCRETO REFORZADO pa	22 días	mar 15/10/24
184		FIN DE CERRAMIENTO Y OBRAS EXTERIORES	0 días	sáb 14/06/25
185		**SEÑALIZACIÓN**	**11.5 días**	**lun 2/06/25**
186		SUMINISTRO E INSTALACIÓN DE LETRAS CON EL TEXTO	5.5 días	lun 9/06/25
187		SUMINISTRO E INSTALACIÓN GRUPO DE AVISOS DE SEI	5.5 días	lun 9/06/25
188		TOTEMS INFORMATIVOS, según diseño y material	11.5 días	lun 2/06/25
189		SEÑALES INFORMATIVAS, según diseño y material	11.5 días	lun 2/06/25
190		FIN DE SEÑALIZACIÓN	0 días	sáb 14/06/25
191		**ASEO GENERAL**	**12 días**	**lun 2/06/25**
192		ASEO GENERAL DE OBRA (incluye Urbanismo, Kioscos y	11.5 días	lun 2/06/25
193		Limpieza manual de canales de cubierta existentes reti	12 días	lun 2/06/25
194		FIN DE ASEO GENERAL	0 días	sáb 14/06/25
195		**ÍTEMS NO PREVISTOS**	**287.62 días**	**lun 22/07/24**
196		VIGAS DE CONFINAMIENTO INTERNO DE ADOQUIN EN	69.12 días	lun 22/07/24
197		SUMINISTRO, TRANSPORTE Y COLOCACIÓN DE PAVIMI	61 días	lun 16/09/24
198		SUMINISTRO, TRANSPORTE Y COLOCACIÓN DE PAVIMI	54.13 días	lun 16/09/24
199		PAÑETE SOBRE MUROS INCLUYE FILOS Y DILACIONES, I	29.5 días	lun 25/11/24
200		Materiales y mano de obra para la instalación de 2	17.5 días	lun 25/11/24
201		Suministro e instalación de LED SPRING 40W 4000K SIL	49 días	lun 25/11/24
202		DEMOLICION MANUAL DE ROCA POR METODO DE CUÑ	16.74 días	lun 21/10/24
203		SUMINISTRO Y APLICACIÓN PINTURA TIPO 1 PARA MU	12 días	lun 5/05/25
204		SUMINISTRO Y APLICACIÓN PINTURA KORAZA PARA M	18.5 días	lun 26/05/25
205		ELEMENTOS NO ESTRUCTURALES Y/O DE CONFINAMIE	35 días	mar 12/11/24
206		SUMINISTRO,TRANSPORTE E INSTALACION DE POLISEC	12 días	lun 21/10/24
207		SUMINISTRO E INSTALACIÓN DE FILTRO FRANCÉS 280n	5 días	lun 5/05/25
208		SUMINISTRO E INSTALACIÓN DE ZANJA DE INFILTRACIC	10 días	lun 19/05/25
209		SUMINISTRO E INSTALACIÓN DE POSTE METÁLICO 12 F	5.5 días	lun 28/10/24
210		SUMINISTRO E INSTALACION DE VENTANAS CON LISTO	24.38 días	lun 12/05/25
211		SUMINISTRO E INSTALACION DE BARANDA Y/O PASAM	25.5 días	lun 2/12/24
212		CANAL DE DESBASTE EN CONCRETO 1.4X.04 medidas ir	18.37 días	lun 19/05/25
213		CAJA DE VALVULAS EN MAMPOSTERÍA 60x60x60 cm (a	5.5 días	lun 2/06/25
214		SUMINISTRO Y APLICACIÓN DE PINTURA EPOXICA PAR	12 días	lun 5/05/25
215		SUMINISTRO E INSTALACION DE BARANDA TIPO M80 E	42.87 días	lun 18/11/24
216		FIN DE ÍTEMS NO PREVISTOS	0 días	sáb 14/06/25
217		**<TERMINACIÓN DE PROYECTO>**	**0 días**	**sáb 14/06/25**

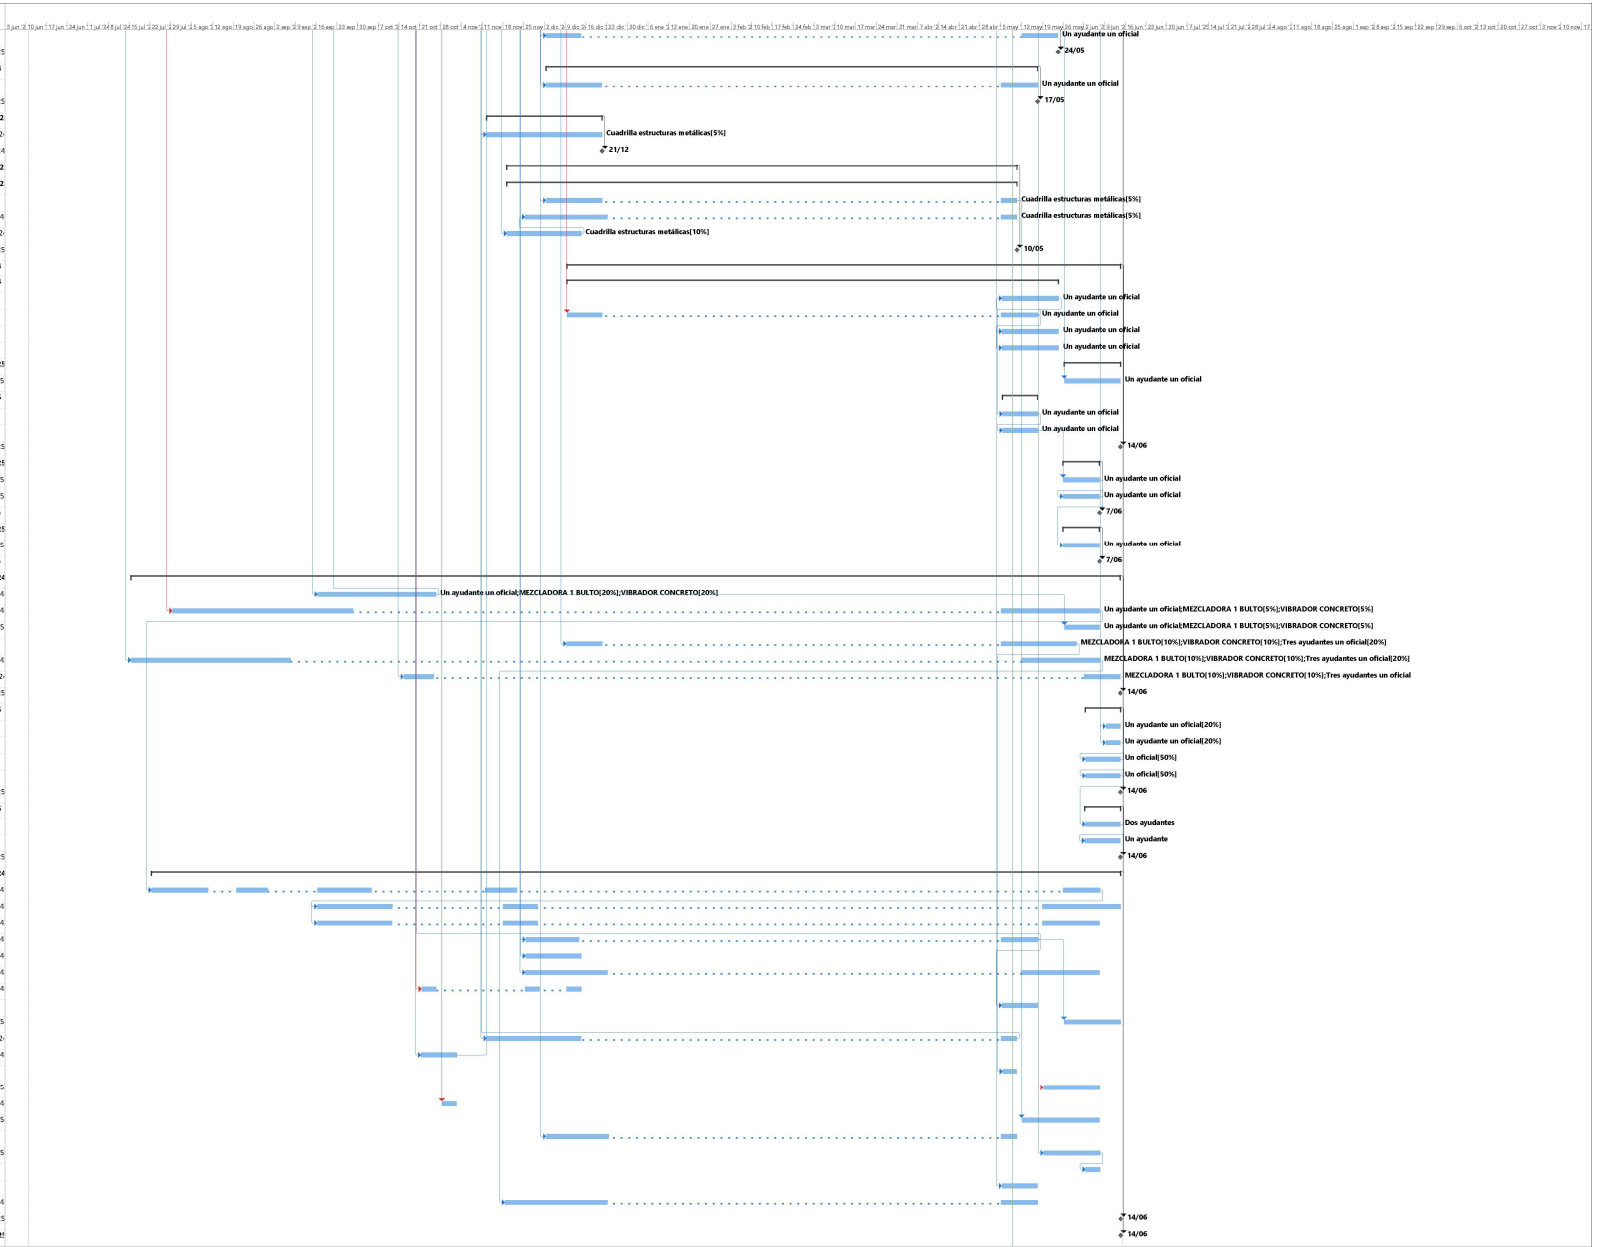

SANDRA CAROLINA CARDOZO PEREZ

Firmado digitalmente por SANDRA CAROLINA CARDOZO PEREZ

Proyecto: Programación consc
Fecha: vie 9/05/25

Tarea · Hito · Resumen del proyecto · Hito inactivo · Tarea manual · Informe de resumen manual · sólo el comienzo · Tareas externas · Fecha límite · División crítica · Progreso manual
División · Resumen · Tarea inactiva · Resumen inactivo · sólo duración · Resumen manual · sólo fin · Hito externo · Tareas críticas · Progreso