


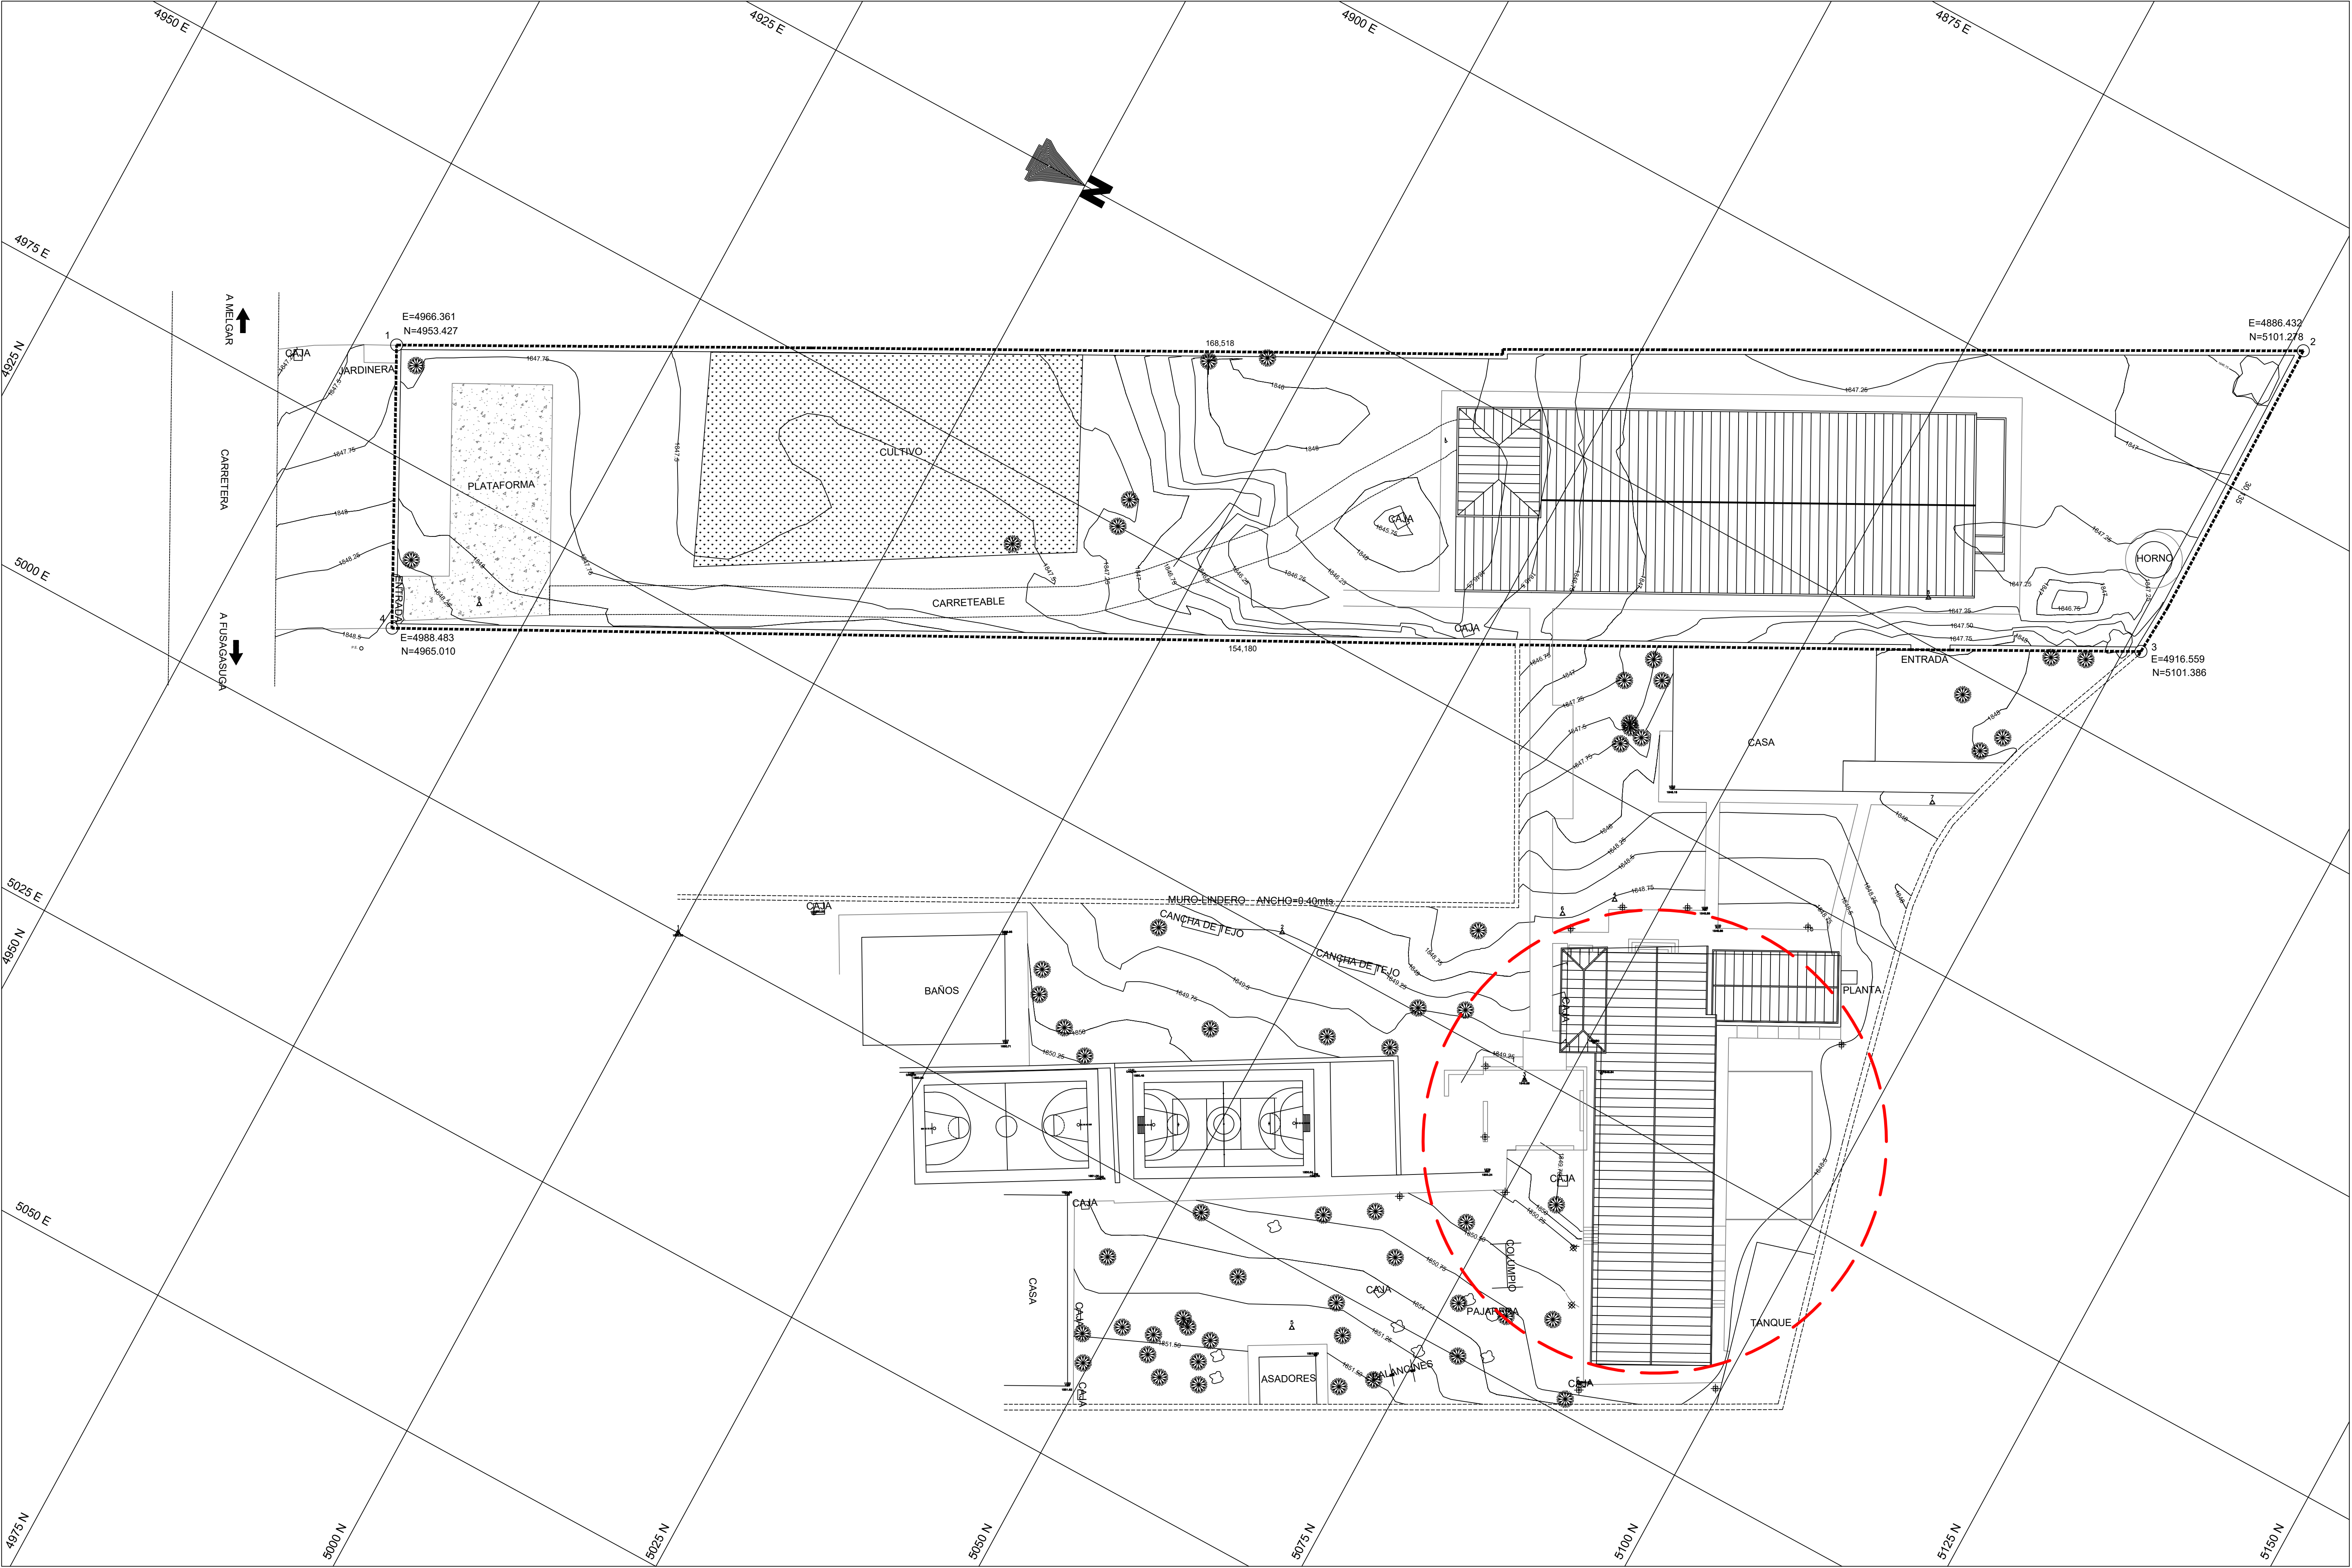

CONVENCIONES:



PROYECTO:
CASA NAZARET CHINAUTA SEDE A
CHINAUTA CUNDINAMARCA

MODIFICACIONES:


REV.	MODIFICACIÓN	FECHA
A	VERSIÓN INICIAL	04-06-2019

COLABORADORES:

DISEÑO:	
REVISÓ:	
APROBÓ:	ADMINISTRADOR HOGAR: GUILLERMO ORJUELA
	RECTOR: JOSÉ DEL CARMEN CARRILLO ROMERO Pbro.

CONTIENE:
PLANTA DE
LOCALIZACIÓN

DIBUJO:	DIEGO RODRIGUEZ	FECHA:	04-06-2019
NOMBRE DE ARCHIVO:	01_LOCALIZACIÓN.dwg		
PLANO No.	CN_01_A	ESCALA:	1:250
REVISIÓN:	A	PLANCHAS:	1 DE 6

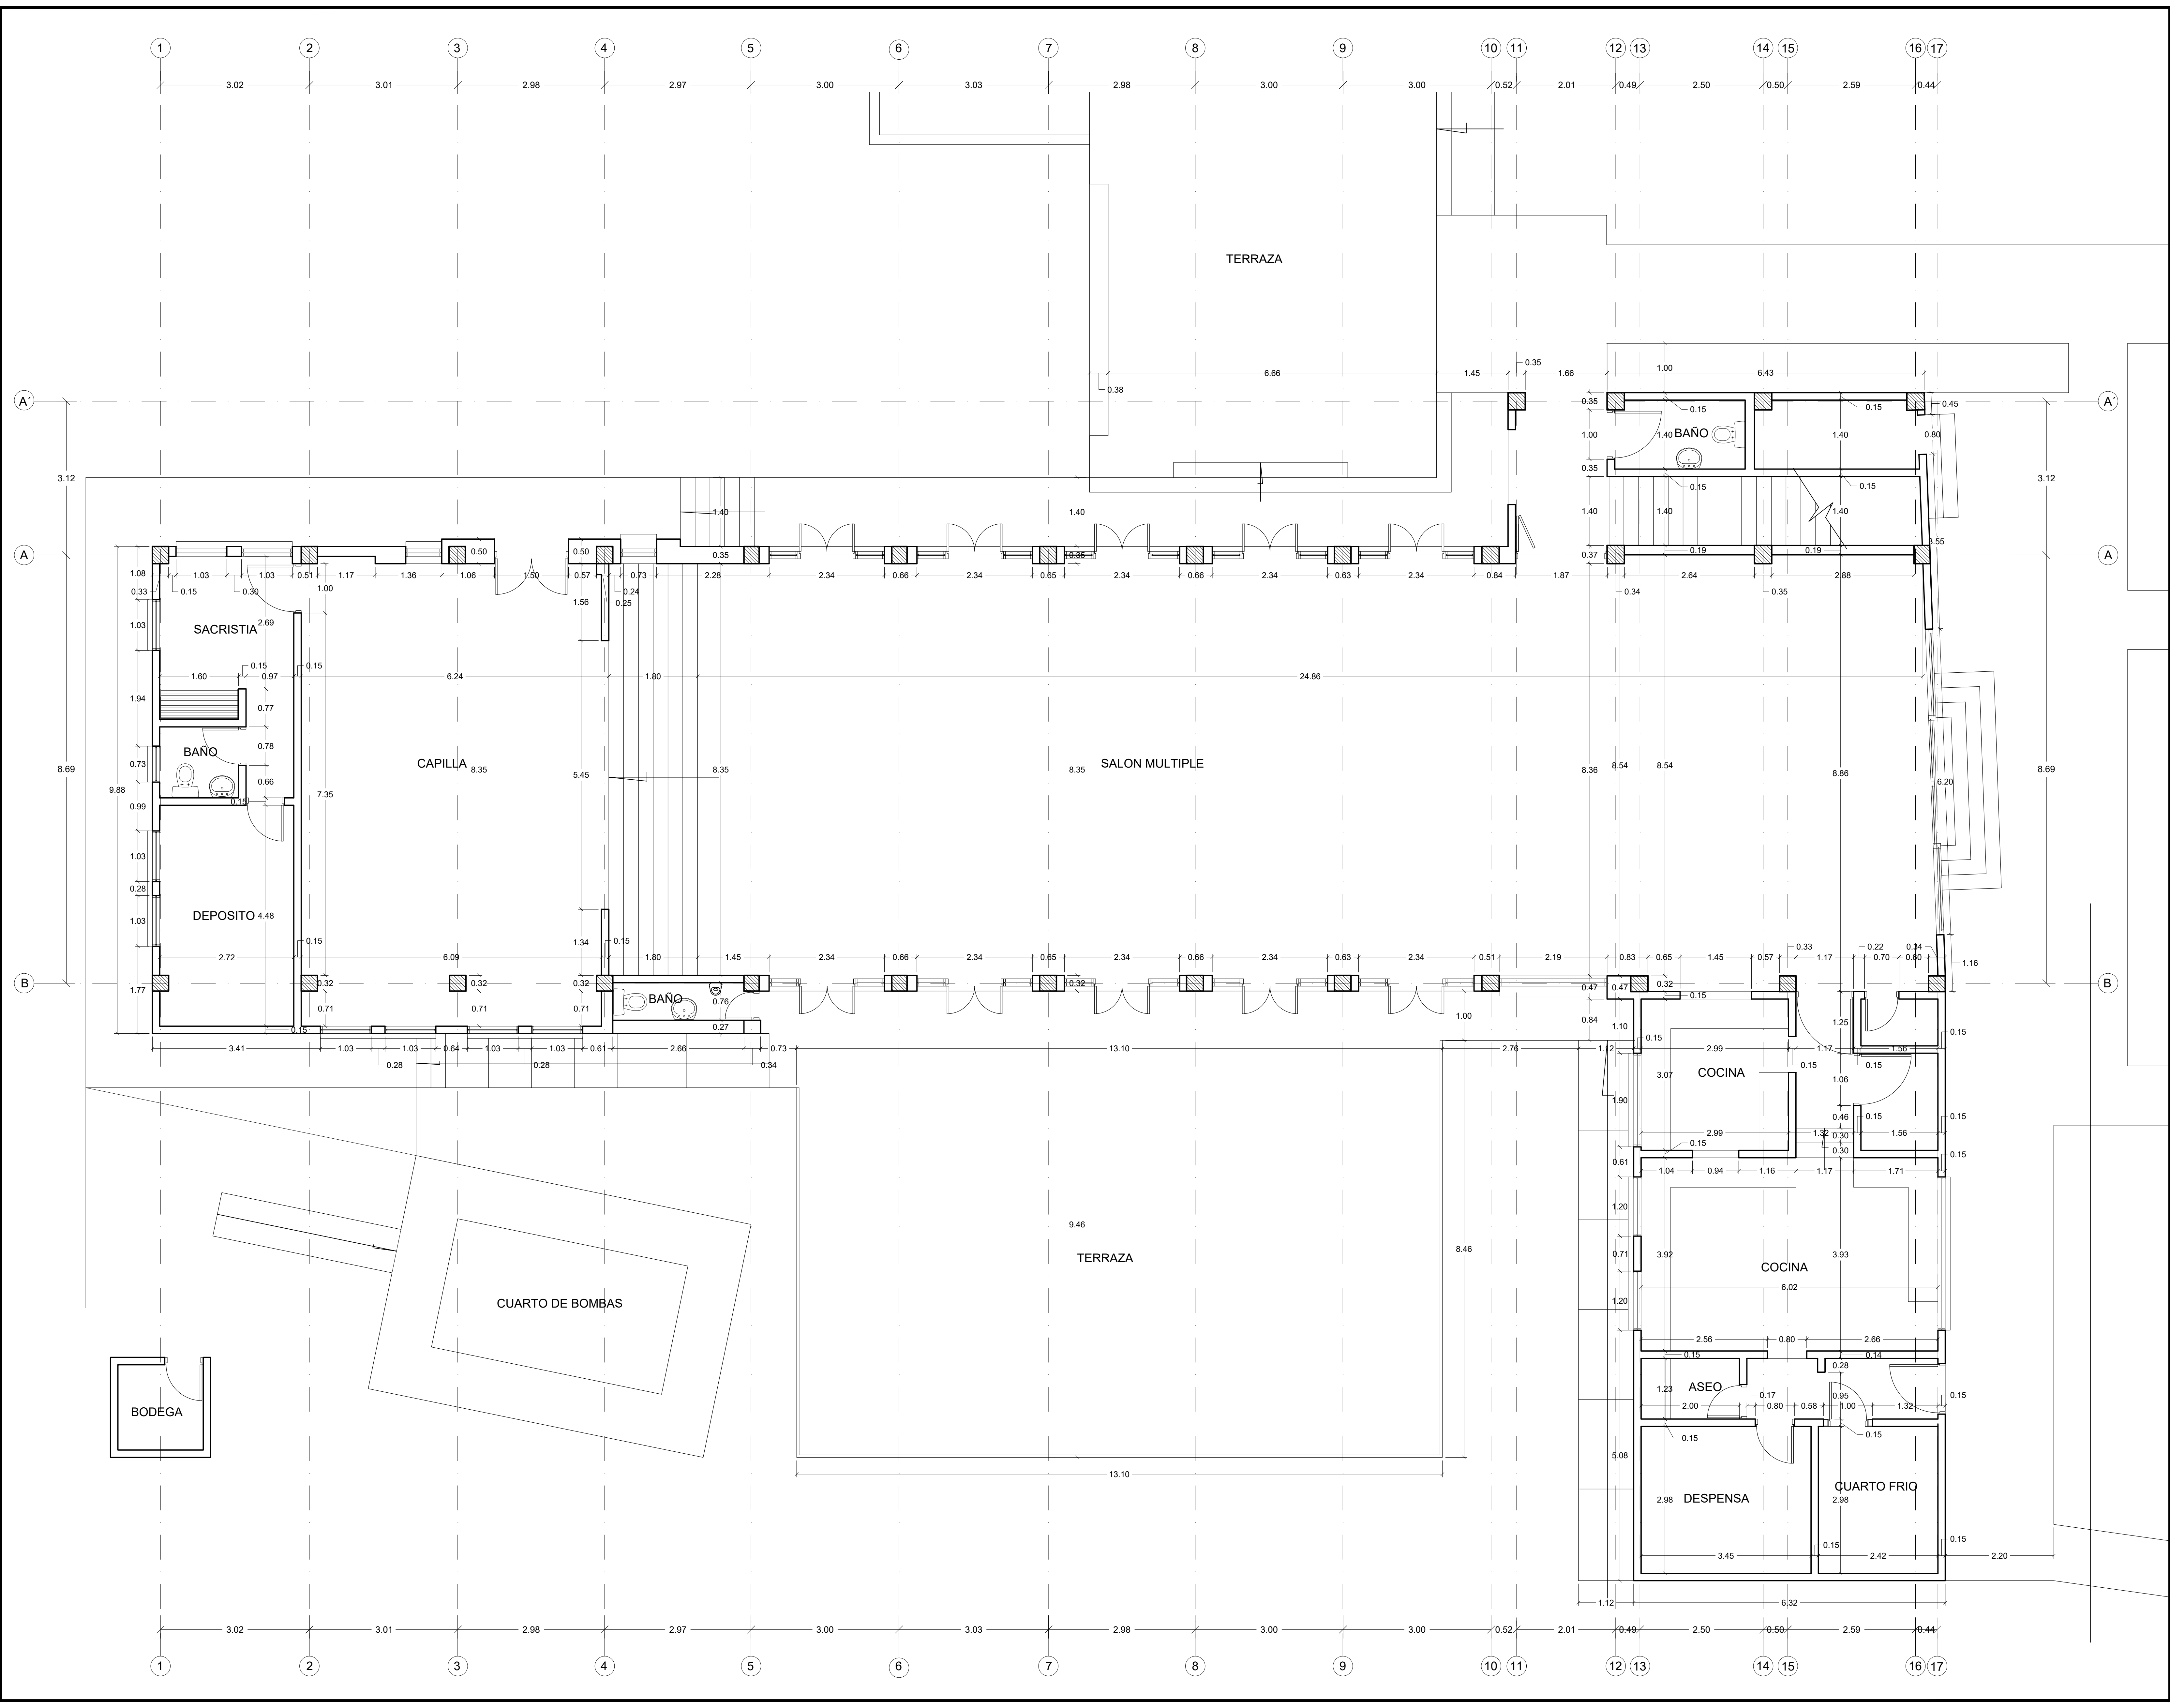

CONVENCIONES:



PROYECTO:
CASA NAZARET CHINAUTA SEDE A
CHINAUTA CUNDINAMARCA

MODIFICACIONES:

REV.	MODIFICACIÓN	FECHA
A	VERSIÓN INICIAL	04-06-2019

COLABORADORES:

DISEÑO: _____

REVISÓ: _____

ADMINISTRADOR HOGAR: GUILLERMO ORJUELA

APROBÓ: _____
RECTOR: JOSÉ DEL CARMEN CARRILLO ROMERO Pbro.

CONTIENE:


PLANTA ARQUITECTÓNICA
PISO 1

DIBUJO: DIEGO RODRIGUEZ FECHA: 04-06-2019

NOMBRE DE ARCHIVO: 02_PLANTA PRIMER PISO.dwg

PLANO No. CN_02_A ESCALA: 1:50

REVISIÓN: A PLANCHA: 2 DE: 6

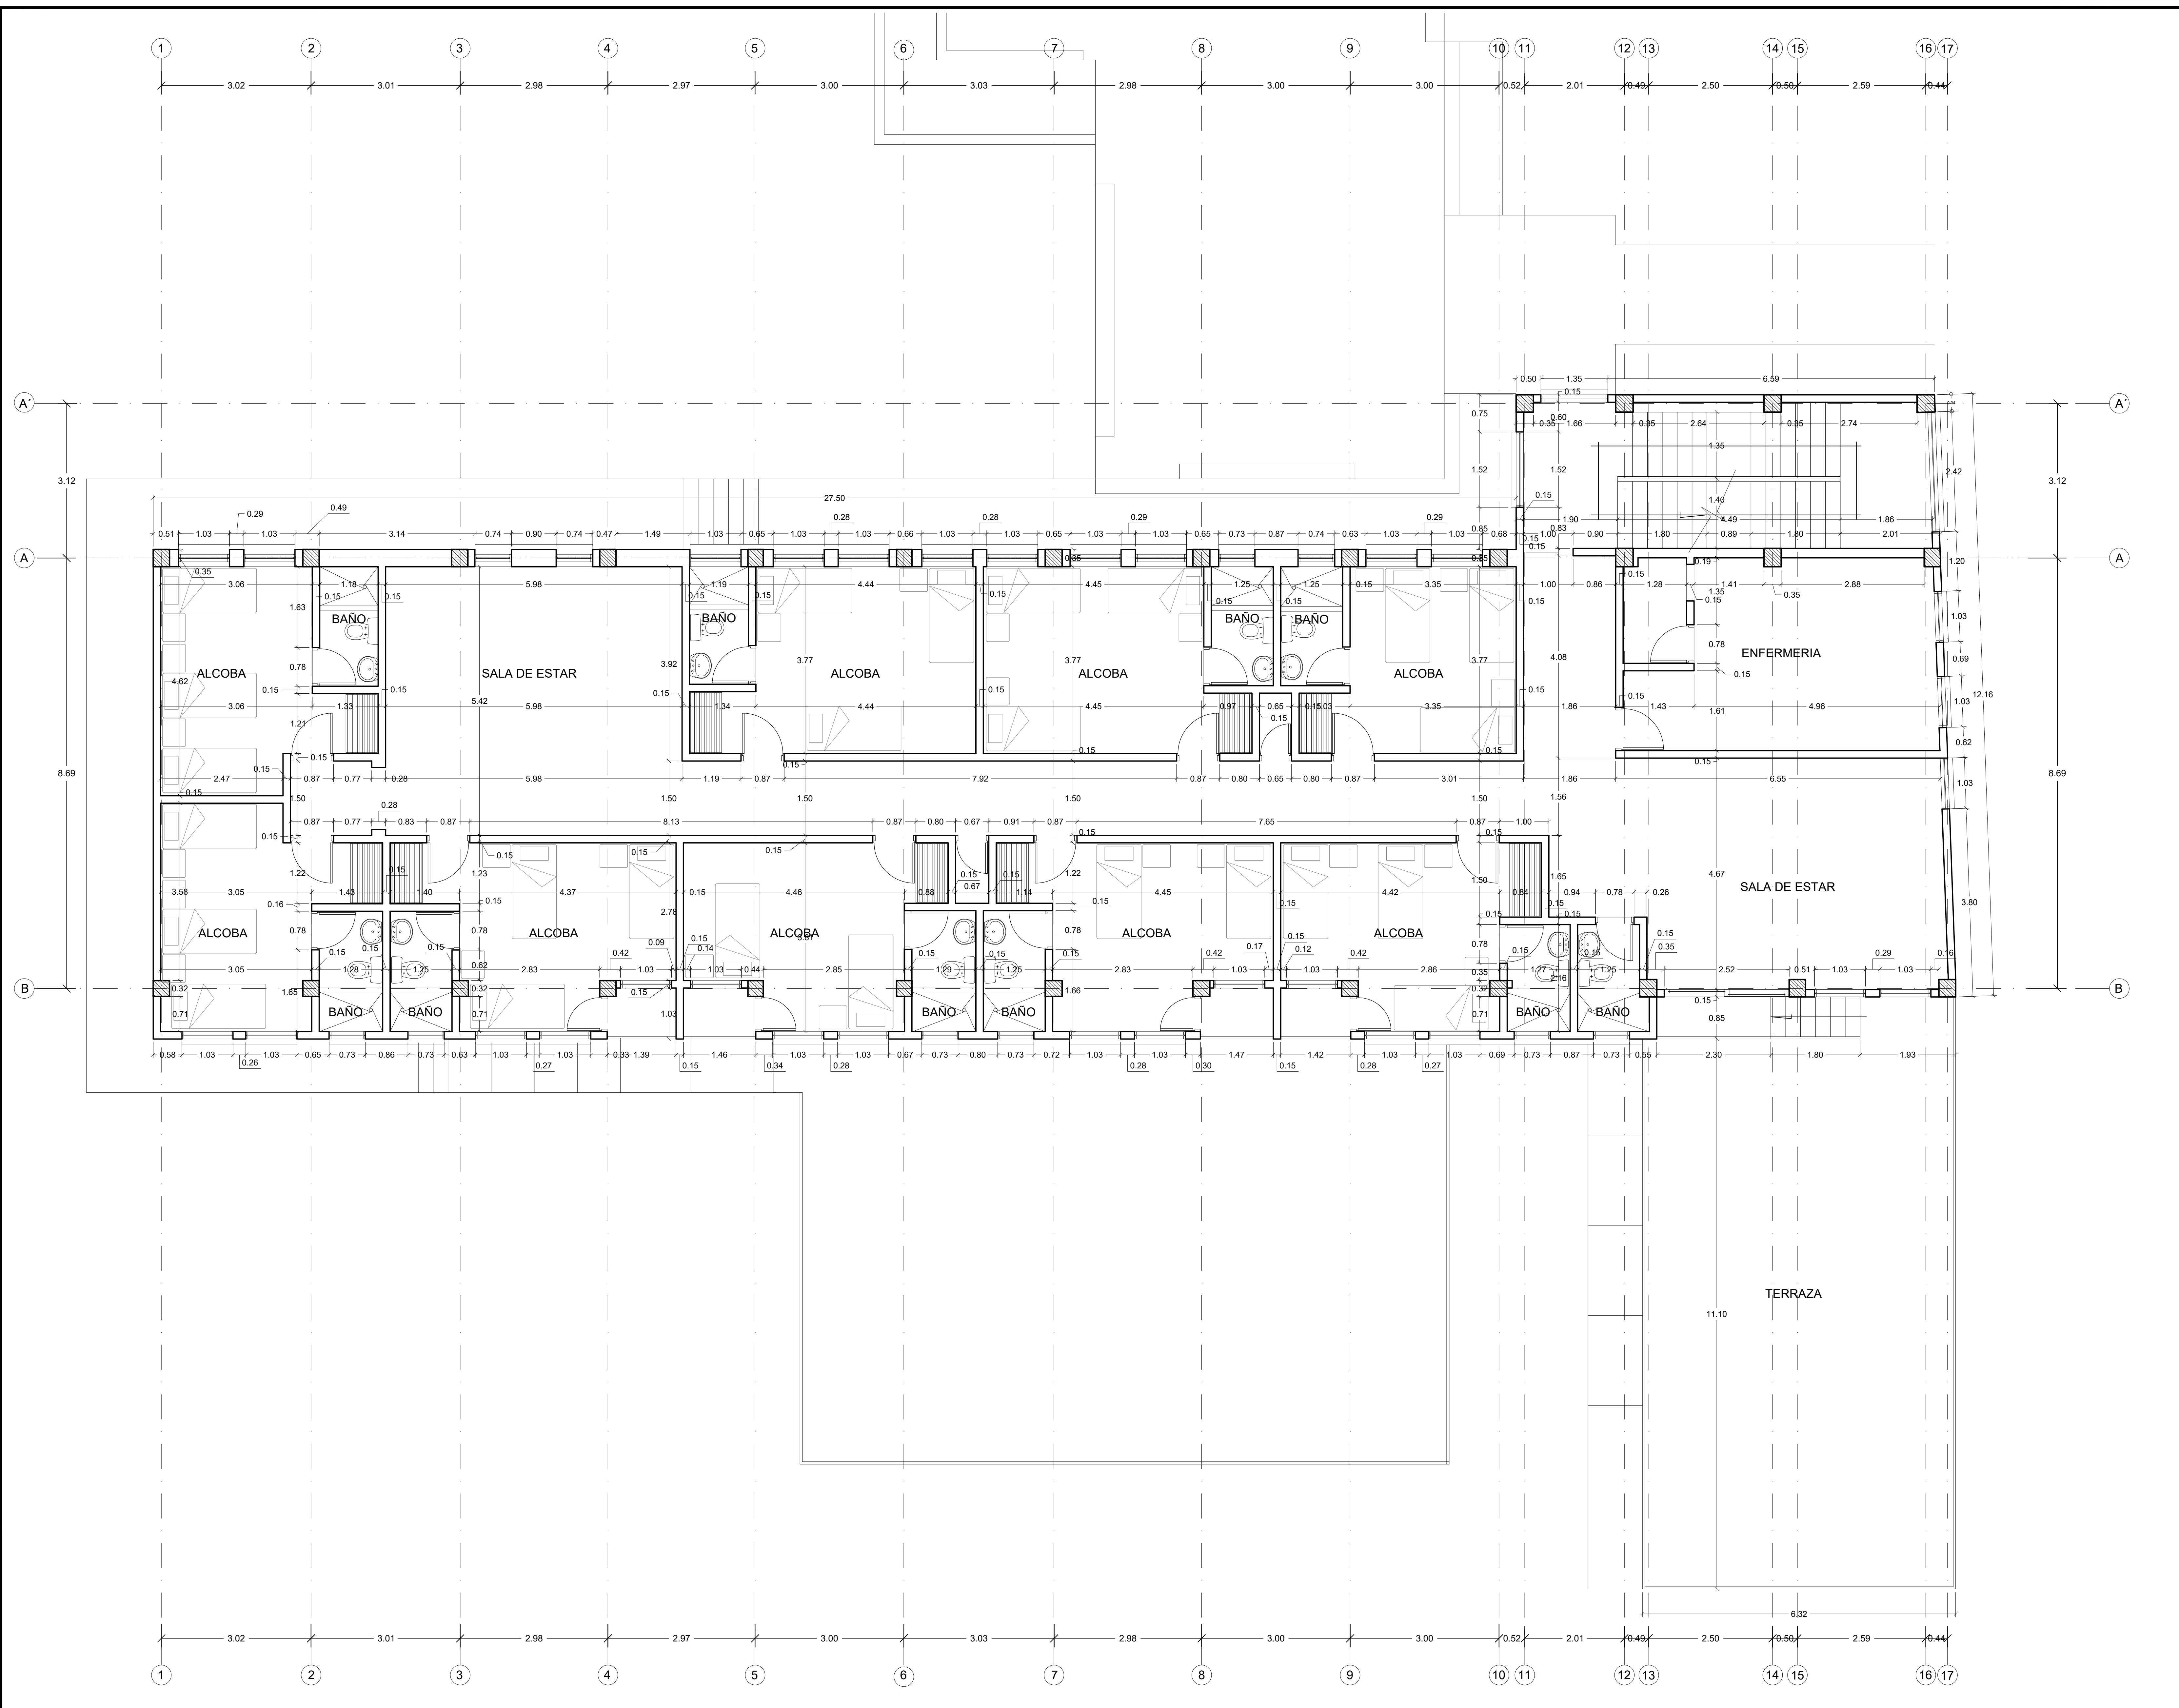

CONVENCIONES:



PROYECTO:
CASA NAZARET CHINATA SEDE A
CHINATA CUNDINAMARCA

MODIFICACIONES:

REV.	MODIFICACIÓN	FECHA
A	VERSIÓN INICIAL	04-06-2019

COLABORADORES:

DISEÑO:

REVISÓ:

ADMINISTRADOR HOGAR: GUILLERMO ORJUELA

APROBÓ:


RECTOR: JOSÉ DEL CARMEN CARRILLO ROMERO Pbro.

CONTIENE:
PLANTA ARQUITECTÓNICA
PISO 2

DIBUJO: DIEGO RODRIGUEZ
NOMBRE DE ARCHIVO: 03_PLANTA SEGUNDO PISO.dwg

PLANO No. CN_03_A
REVISIÓN: A

FECHA: 04-06-2019
ESCALA: 1:50
PLANCHAS: 3
DE: 6

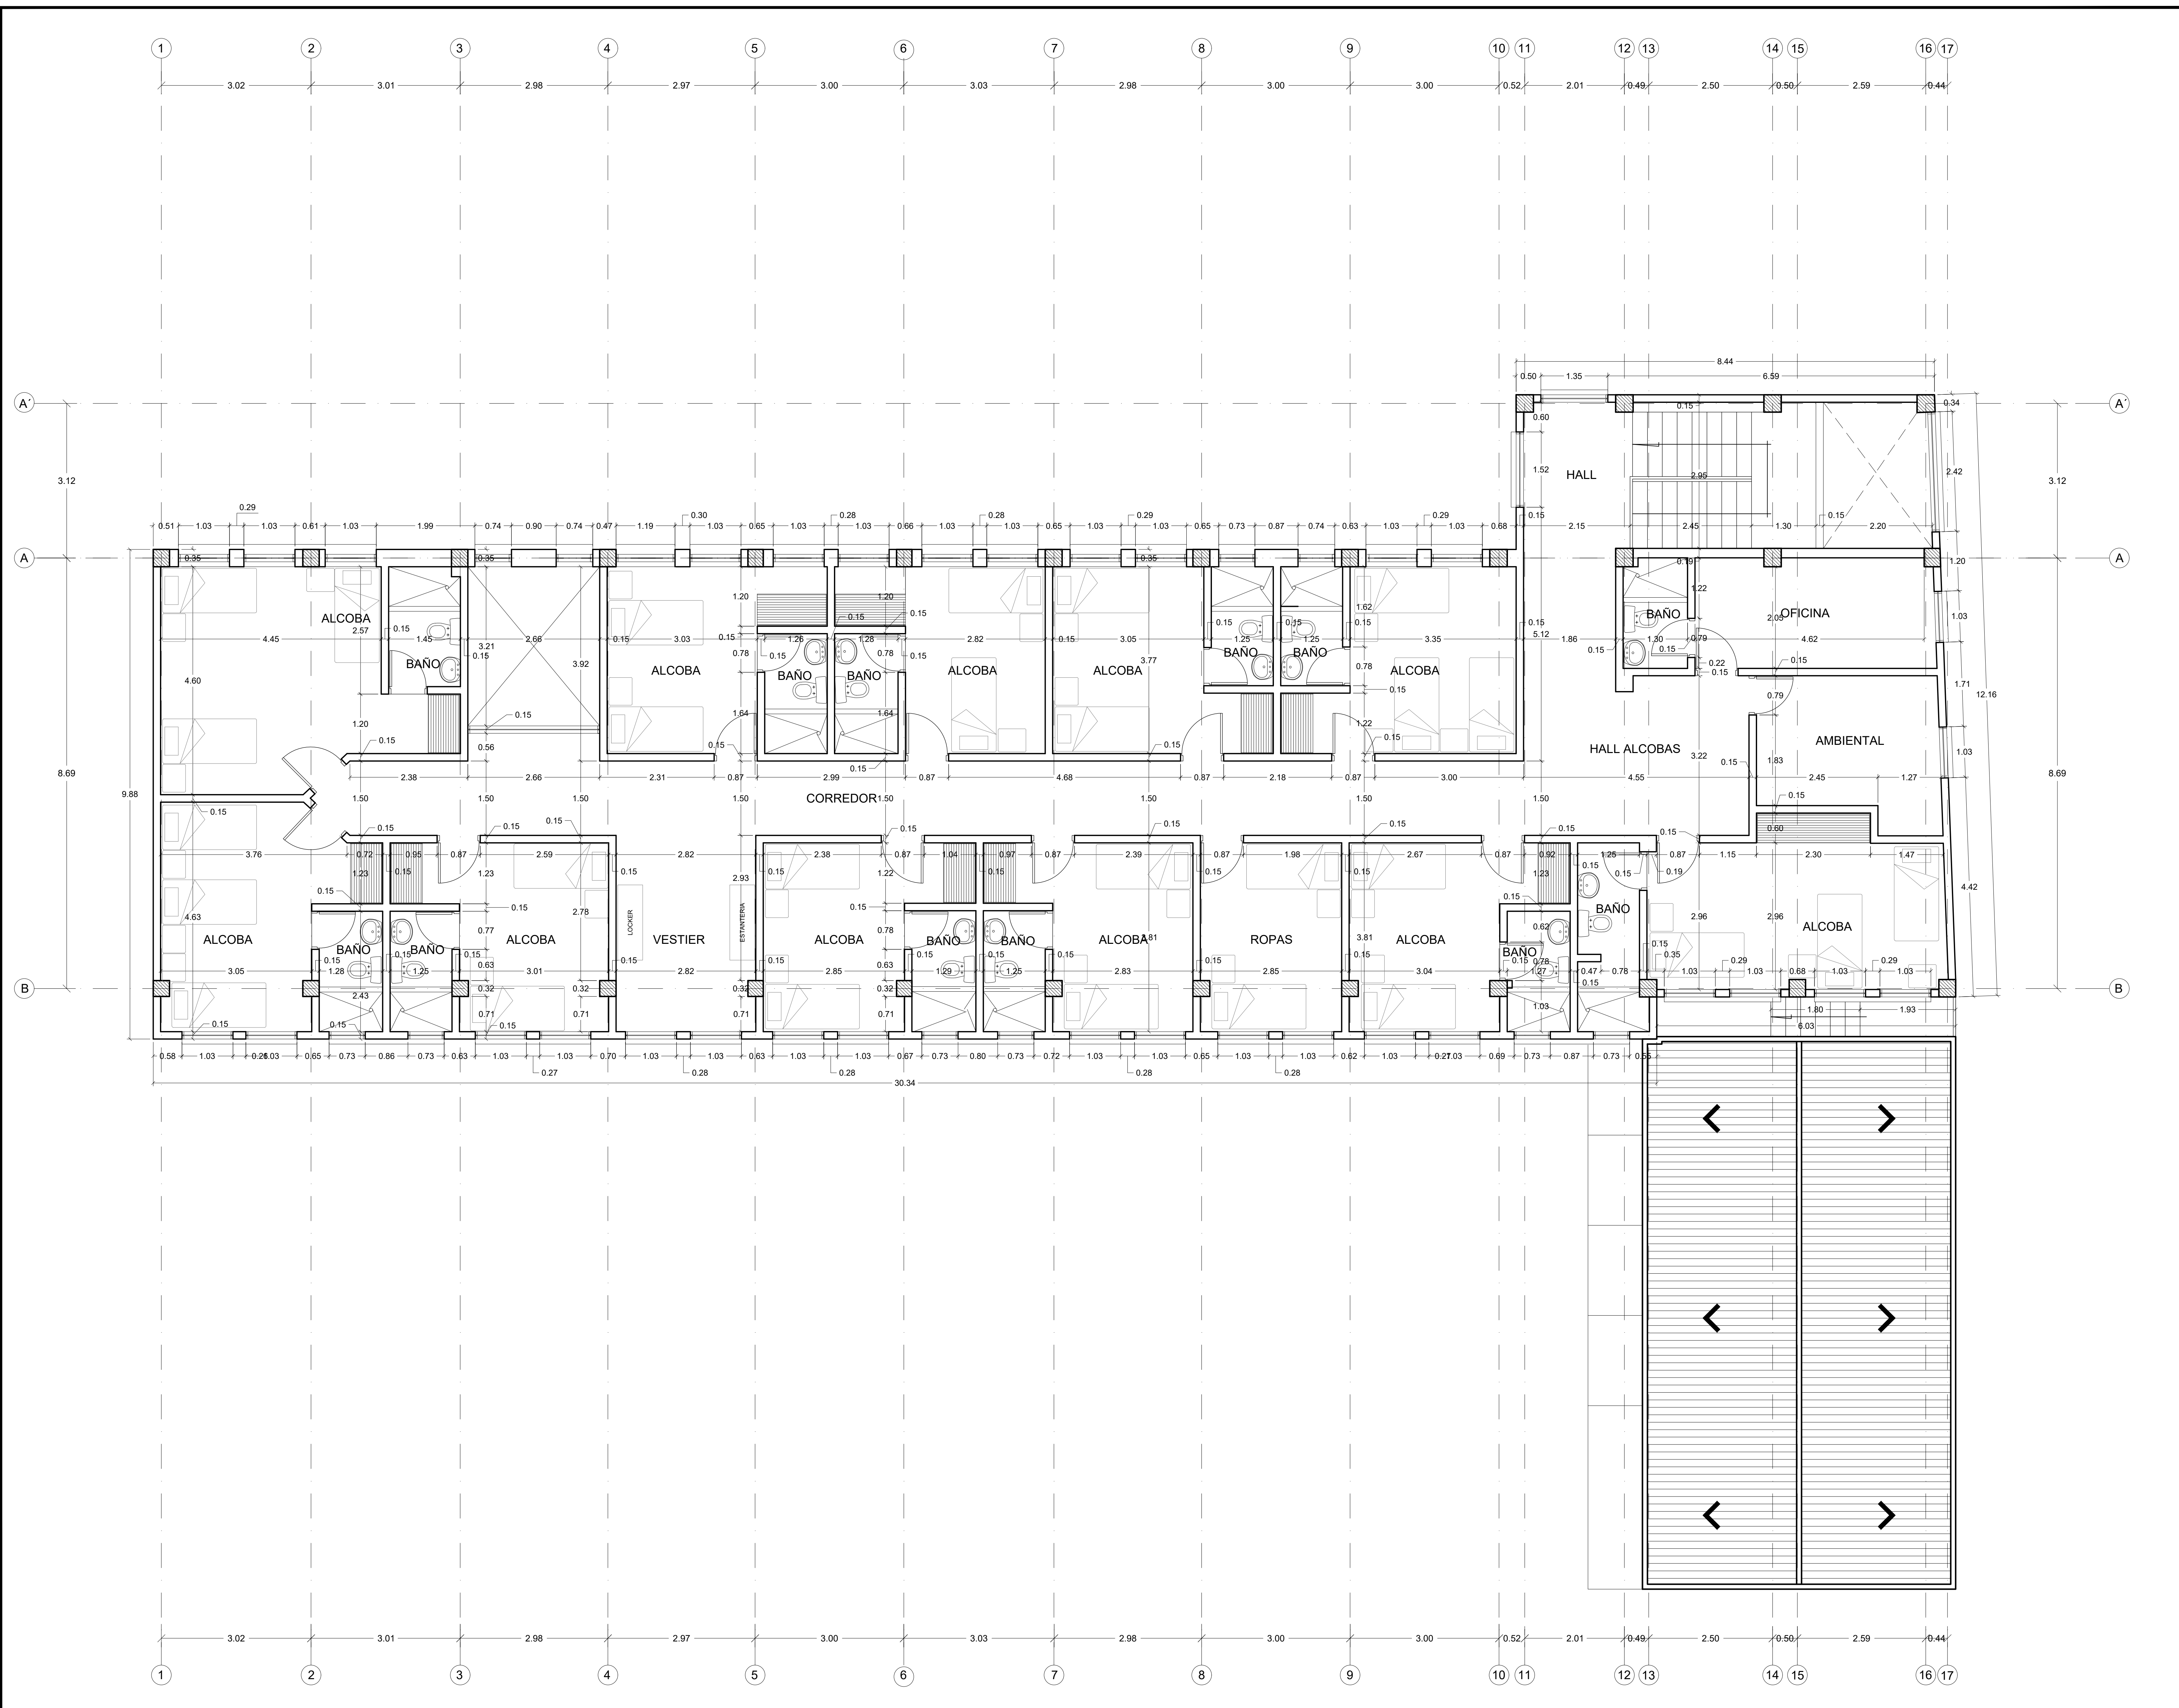

CONVENCIONES:



PROYECTO:
CASA NAZARET CHINAUTA SEDE A
CHINAUTA CUNDINAMARCA

MODIFICACIONES:

REV.	MODIFICACIÓN	FECHA
A	VERSIÓN INICIAL	04-06-2019


COLABORADORES:

DISEÑO:	
REVISÓ:	
APROBÓ:	ADMINISTRADOR HOGAR: GUILLERMO ORJUELA
	RECTOR: JOSÉ DEL CARMEN CARRILLO ROMERO Pbro.

CONTIENE:

PLANTA ARQUITECTÓNICA
PISO 3

DIBUJO:	DIEGO RODRIGUEZ	FECHA:	04-06-2019
NOMBRE DE ARCHIVO:	04_PLANTA TERCER PISO.dwg	ESCALA:	1:50
PLANO No.	CN_04_A	REVISIÓN:	A
REVISIÓN:	A	PLANCHAS:	4
		DE:	6

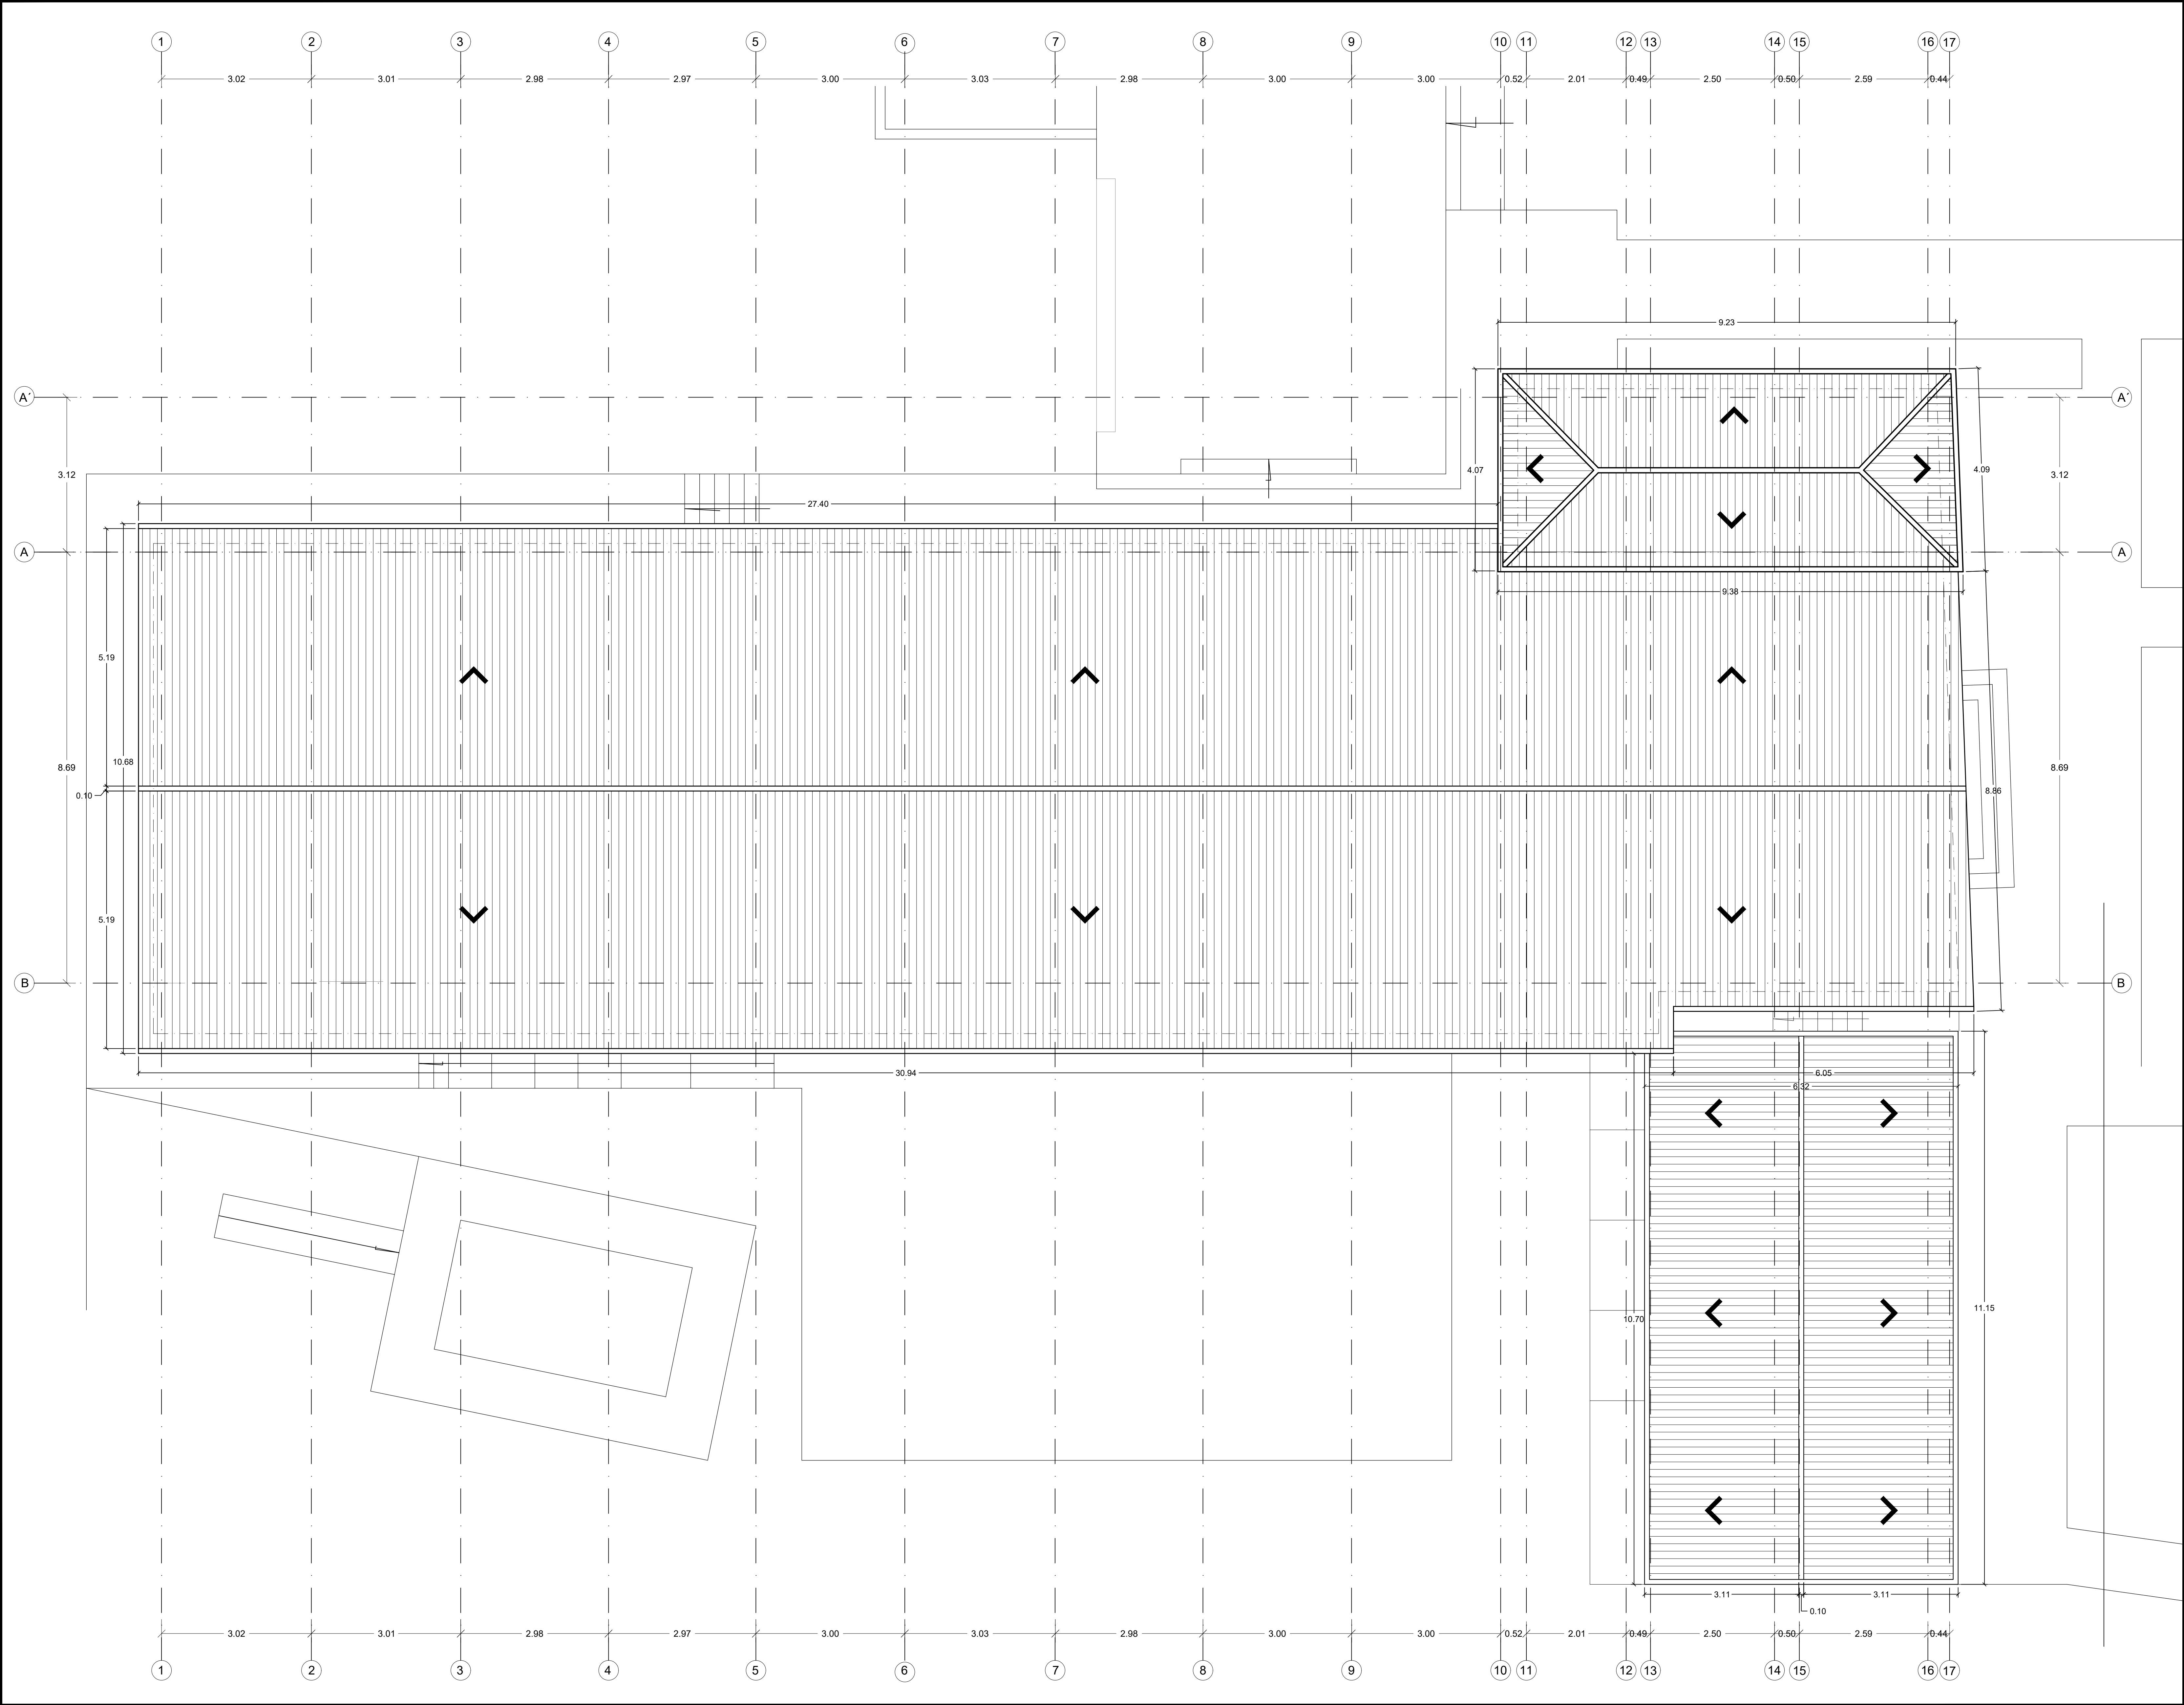

CONVENCIONES:



PROYECTO:
CASA NAZARET CHINAUTA SEDE A
CHINAUTA CUNDINAMARCA

MODIFICACIONES:

REV.	MODIFICACIÓN	FECHA
A	VERSIÓN INICIAL	04-06-2019

COLABORADORES:

DISEÑO:	
REVISÓ:	
APROBÓ:	ADMINISTRADOR HOGAR: GUILLERMO ORJUELA
	RECTOR: JOSÉ DEL CARMEN CARRILLO ROMERO Pbro.

CONTIENE:
PLANTA ARQUITECTÓNICA
CUBIERTAS

DIBUJO:	DIEGO RODRIGUEZ	FECHA:	04-06-2019
NOMBRE DE ARCHIVO:	05_PLANTA DE CUBIERTA.dwg		
PLANO No.	CN_05A	ESCALA:	1:50
REVISIÓN:	A	PLANCHAS:	5 DE: 6



PROYECTO:
CASA NAZARET CHINAUTA SEDE A
CHINAUTA CUNDINAMARCA

MODIFICACIONES:

REV.	MODIFICACIÓN	FECHA
A	MODIFICACIÓN VERSIÓN INICIAL	04-06-2019

COLABORADORES:


DISEÑO:	
REVISÓ:	
APROBÓ:	ADMINISTRADOR HOGAR: GUILLERMO ORJUELA
	RECTOR: JOSÉ DEL CARMEN CARRILLO ROMERO Pbro.

CONTIENE:

PLANTA ARQUITECTÓNICA
FACHADAS

DIBUJO:	DIEGO RODRIGUEZ	FECHA:	04-06-2019
NOMBRE DE ARCHIVO:	06_FACHADAS.dwg		
PLANO No.	CN_06_A	ESCALA:	1:50
REVISIÓN:	A	PLANCHA:	6
		DE:	6



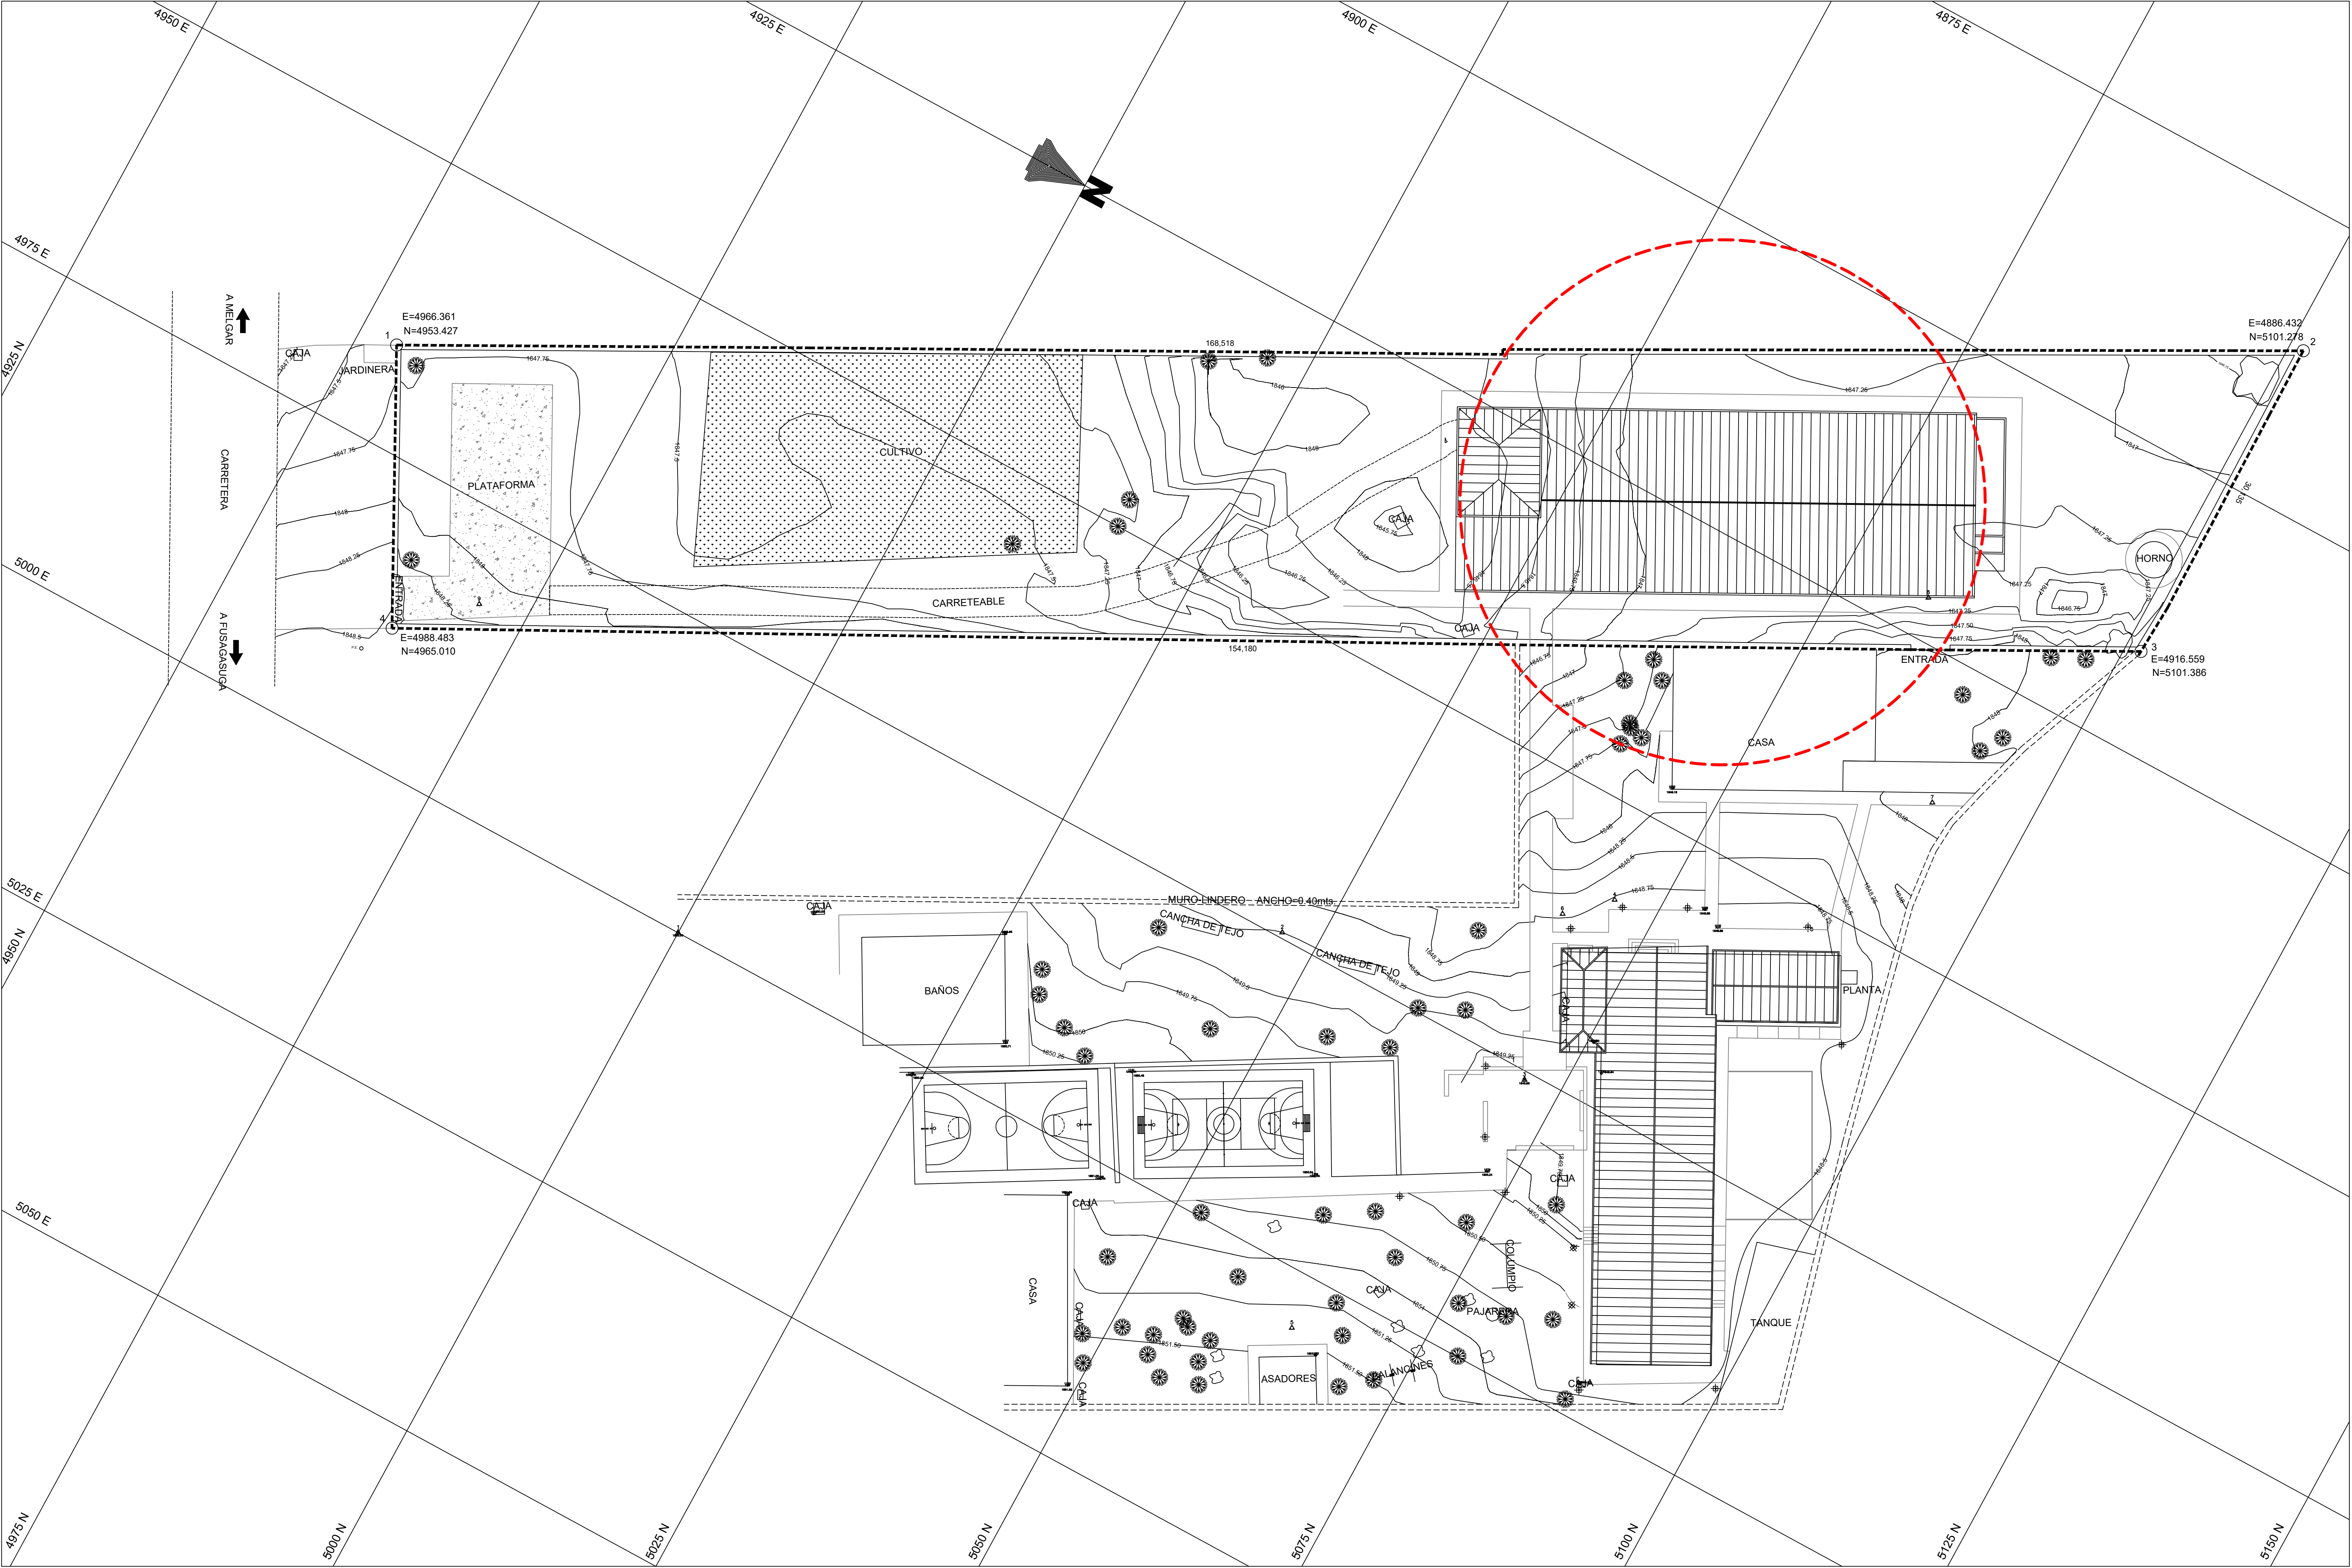

CONVENCIONES:



PROYECTO:
CASA NAZARET CHINAUTA SEDE B
CHINAUTA CUNDINAMARCA

MODIFICACIONES:


REV.	MODIFICACIÓN	FECHA
A	VERSIÓN INICIAL	04-06-2019

COLABORADORES:

DISEÑO:	
REVISÓ:	
APROBÓ:	ADMINISTRADOR HOGAR: GUILLERMO ORJUELA
	RECTOR: JOSÉ DEL CARMEN CARRILLO ROMERO Pbro.

CONTIENE:
PLANTA DE
LOCALIZACIÓN

DIBUJO:	DIEGO RODRIGUEZ	FECHA:	04-06-2019
NOMBRE DE ARCHIVO:	01_LOCALIZACIÓN.dwg		
PLANO No.	CN_01_A	ESCALA:	1:250
REVISIÓN:	A	PLANCHAS:	1 DE 7

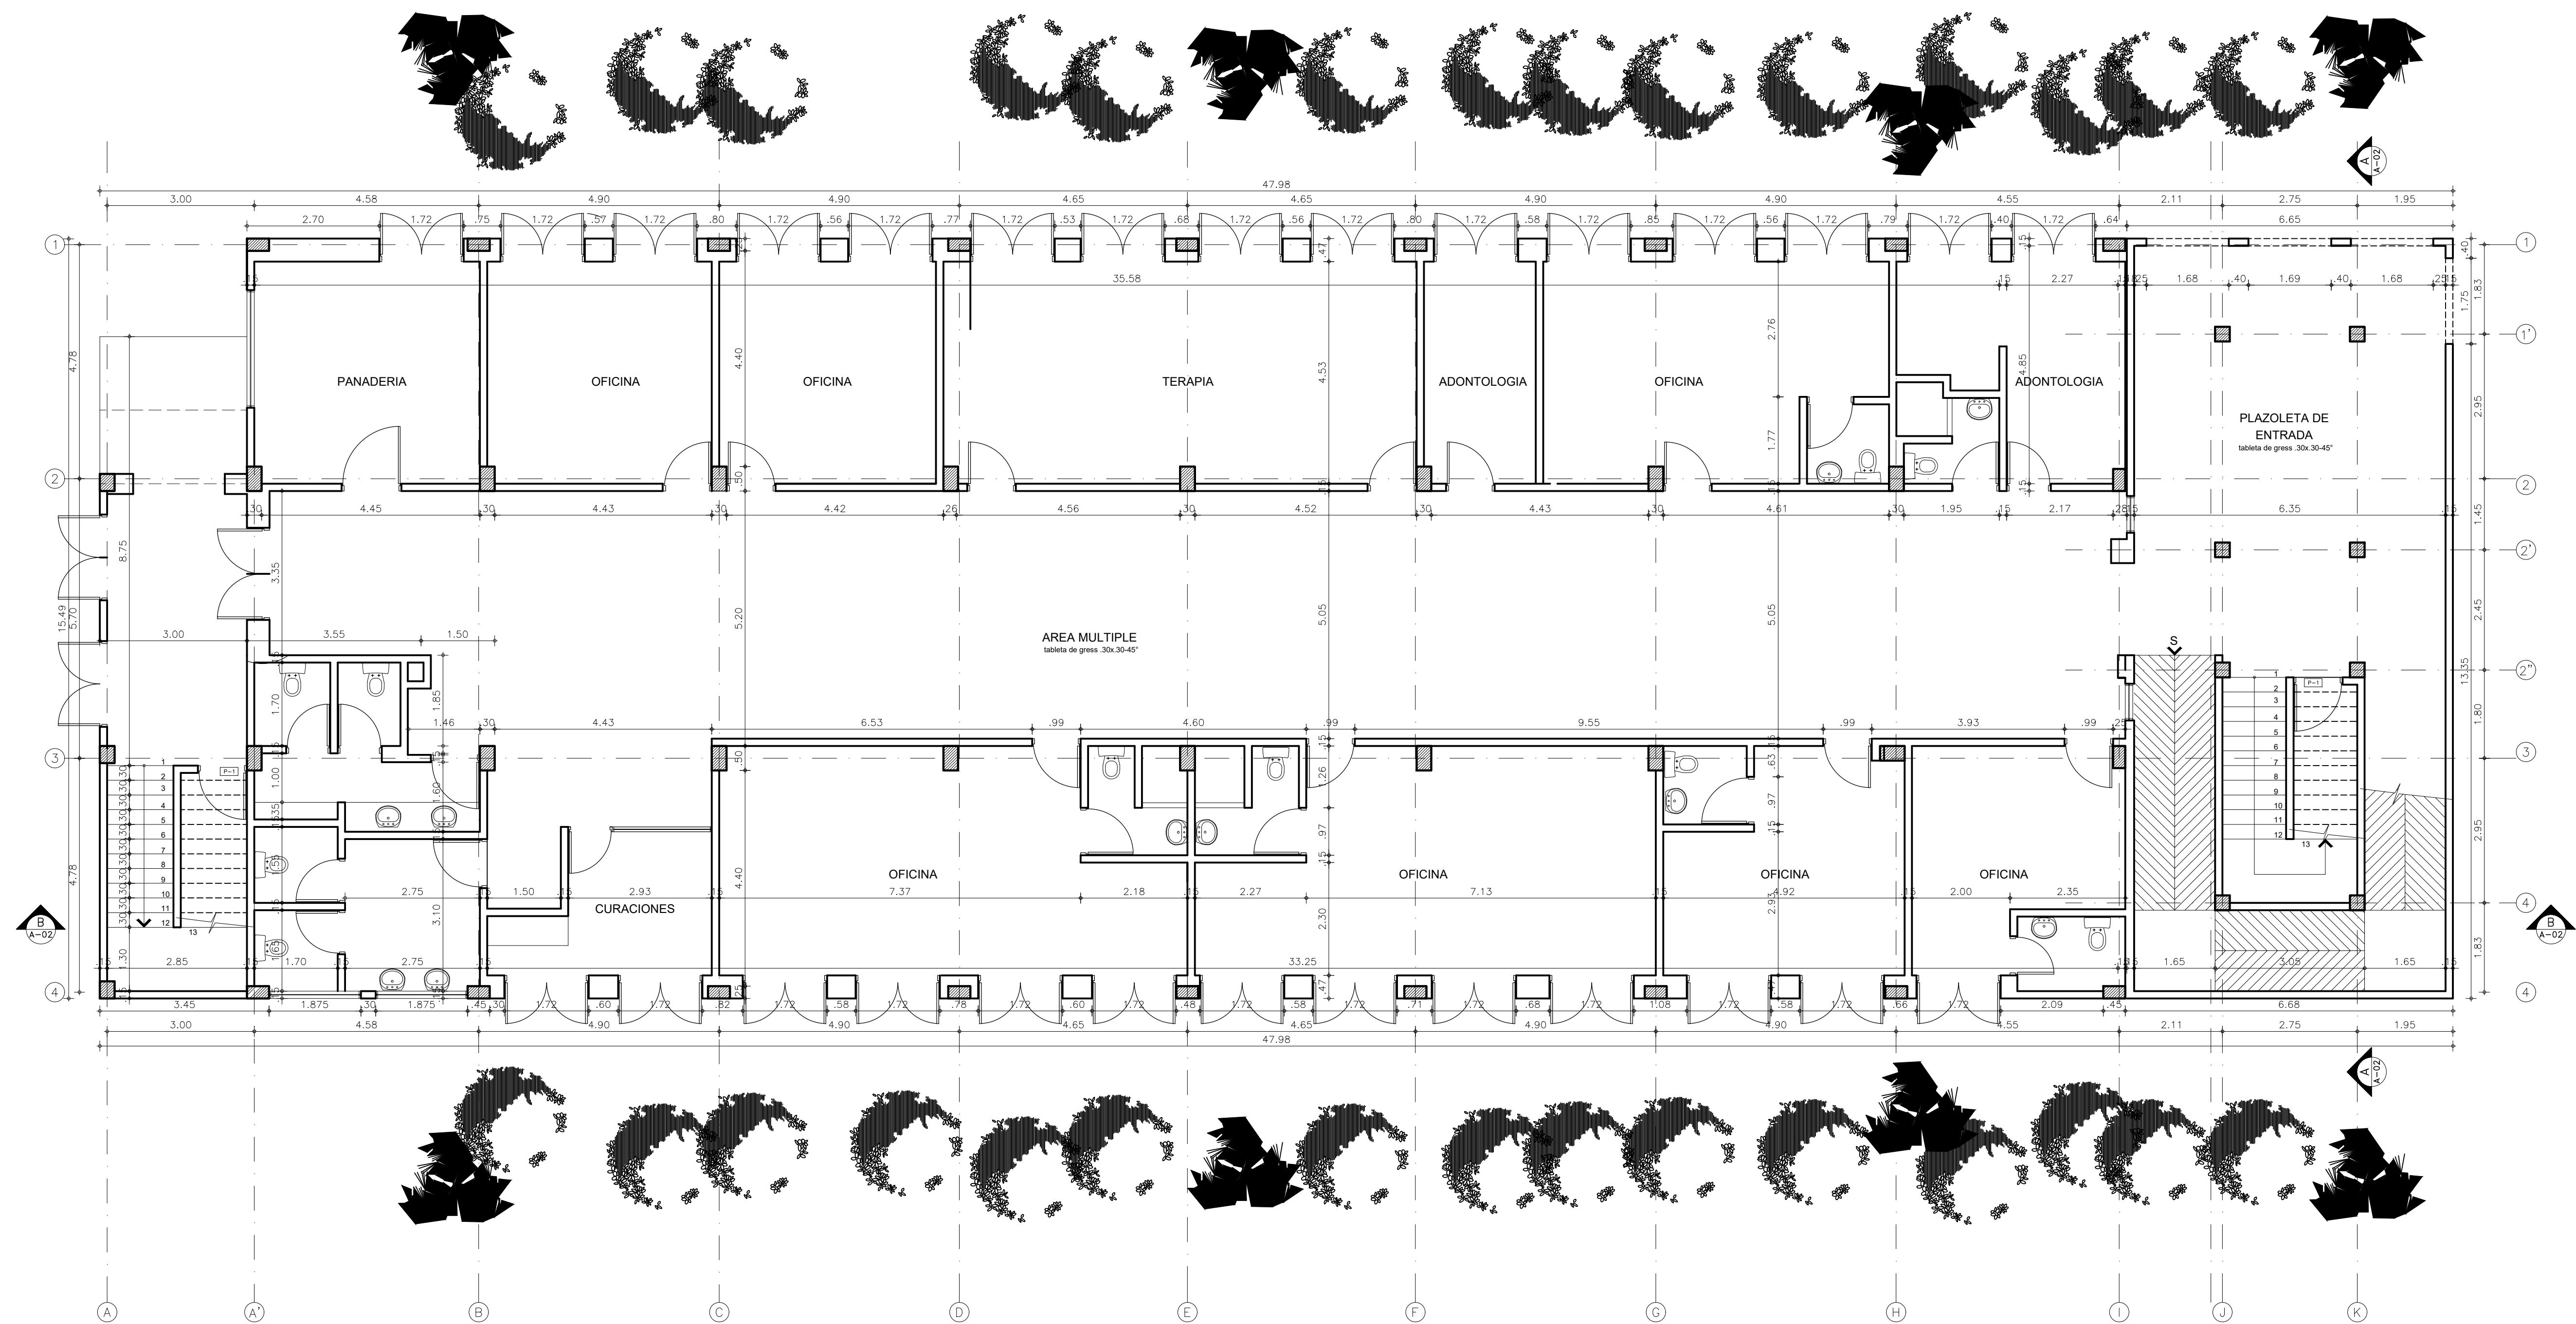

CONVENCIONES:



PROYECTO:
CASA NAZARET CHINATA SEDE B
CHINATA CUNDINAMARCA

MODIFICACIONES:

REV.	MODIFICACIÓN	FECHA
A	VERSIÓN INICIAL	04-06-2019


COLABORADORES:

DISEÑO:	
REVISÓ:	
APROBÓ:	ADMINISTRADOR HOGAR: GUILLERMO ORJUELA
	RECTOR: JOSÉ DEL CARMEN CARRILLO ROMERO Pbro.

CONTIENE:

PLANTA ARQUITECTÓNICA
PISO 1

DIBUJO:	DIEGO RODRIGUEZ	FECHA:	04-06-2019
NOMBRE DE ARCHIVO:	02_PLANTA PRIMER PISO.dwg		
PLANO No.	CN_02_A	ESCALA:	1:75
REVISIÓN:	A	PLANCHAS:	2
		DE:	7

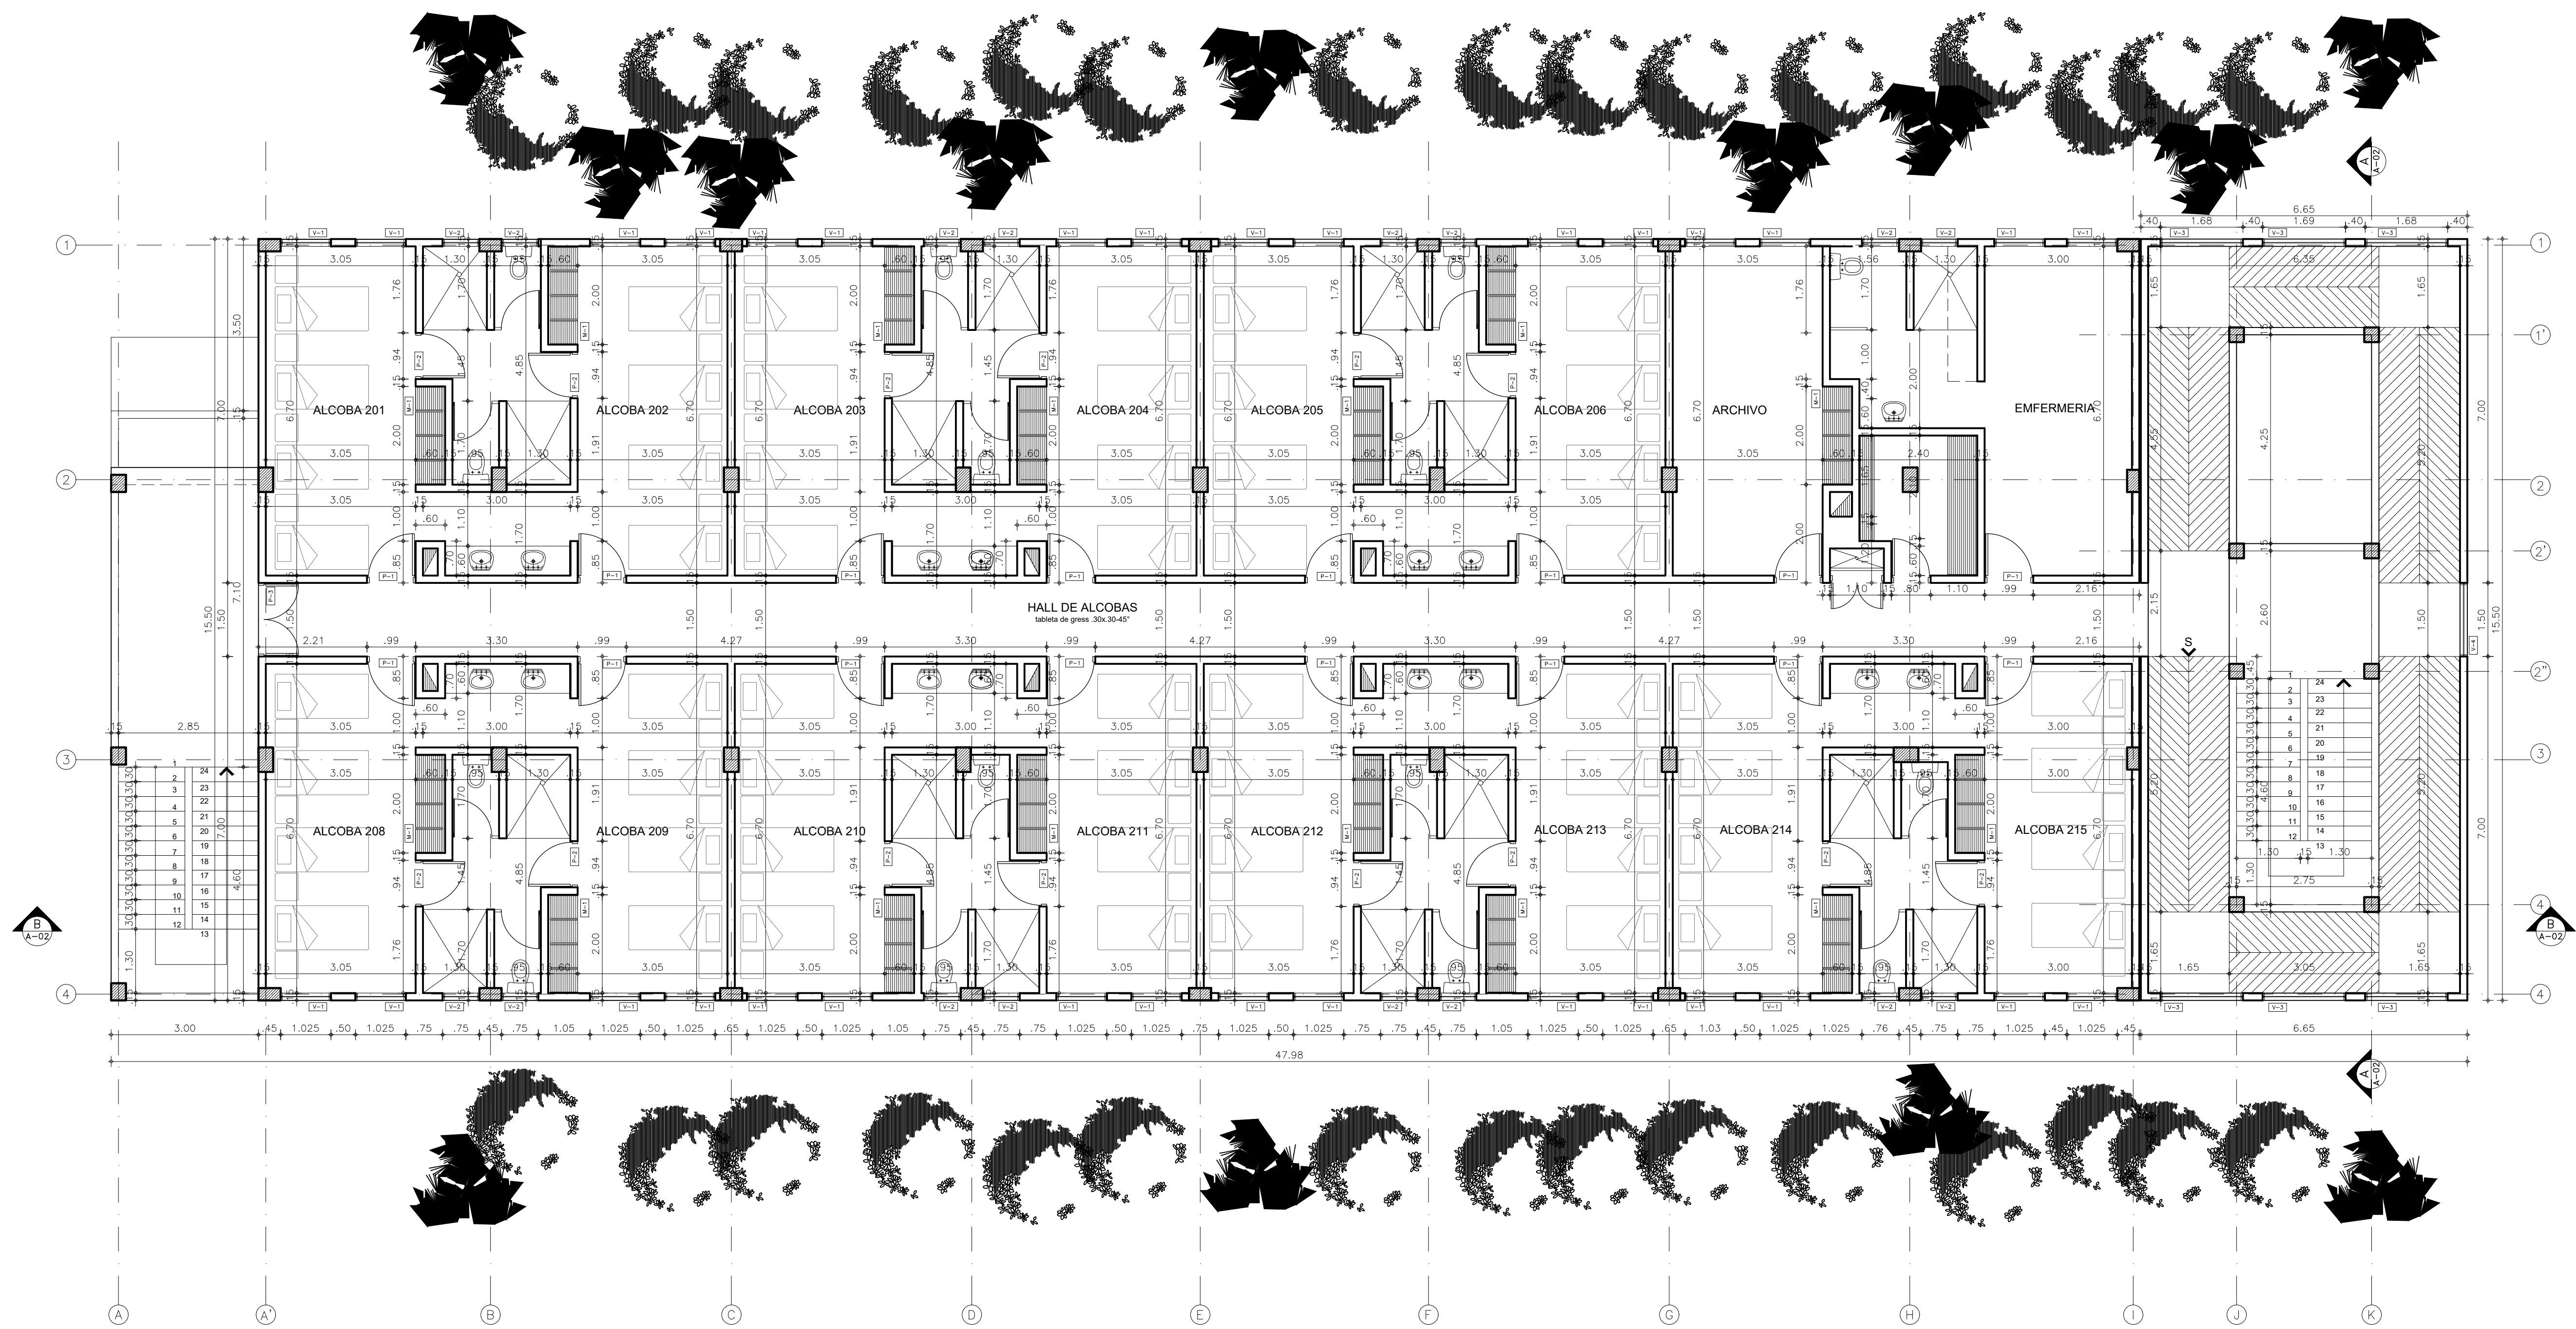

PROYECTO:
CASA NAZARET CHINATA SEDE B
CHINAUTA CUNDINAMARCA

MODIFICACIONES:

REV.	MODIFICACIÓN	FECHA
A	VERSIÓN INICIAL	04-06-2019

COLABORADORES:

DISEÑO:	
REVISÓ:	
APROBÓ:	
	ADMINISTRADOR HOGAR: GUILLERMO ORJUELA
	RECTOR: JOSÉ DEL CARMEN CARRILLO ROMERO Pbro.

CONTIENE:
PLANTA ARQUITECTÓNICA
PISO 2

DIBUJO:	DIEGO RODRIGUEZ	FECHA:	04-06-2019
NOMBRE DE ARCHIVO:	03_PLANTA SEGUNDO PISO.dwg		
PLANO No.	CN_03_A	ESCALA:	1:75
REVISIÓN:	A	PLANCHAS:	3
		DE:	7



PROYECTO:
CASA NAZARET CHINAUTA SEDE B
CHINAUTA CUNDINAMARCA

MODIFICACIONES:

REV.	MODIFICACIÓN	FECHA
A	MODIFICACIÓN INICIAL	04-06-2019


COLABORADORES:

DISEÑO:	
REVISÓ:	
APROBÓ:	


CONTIENE:

PLANTA ARQUITECTÓNICA
PISO 3

DIBUJO:	DIEGO RODRIGUEZ	FECHA:	04-06-2019
NOMBRE DE ARCHIVO:	04_PLANTA TERCER PISO.dwg		
PLANO No.	CN_04_A	ESCALA:	1:75
REVISIÓN:	A	PLANCHAS:	4
		DE:	7

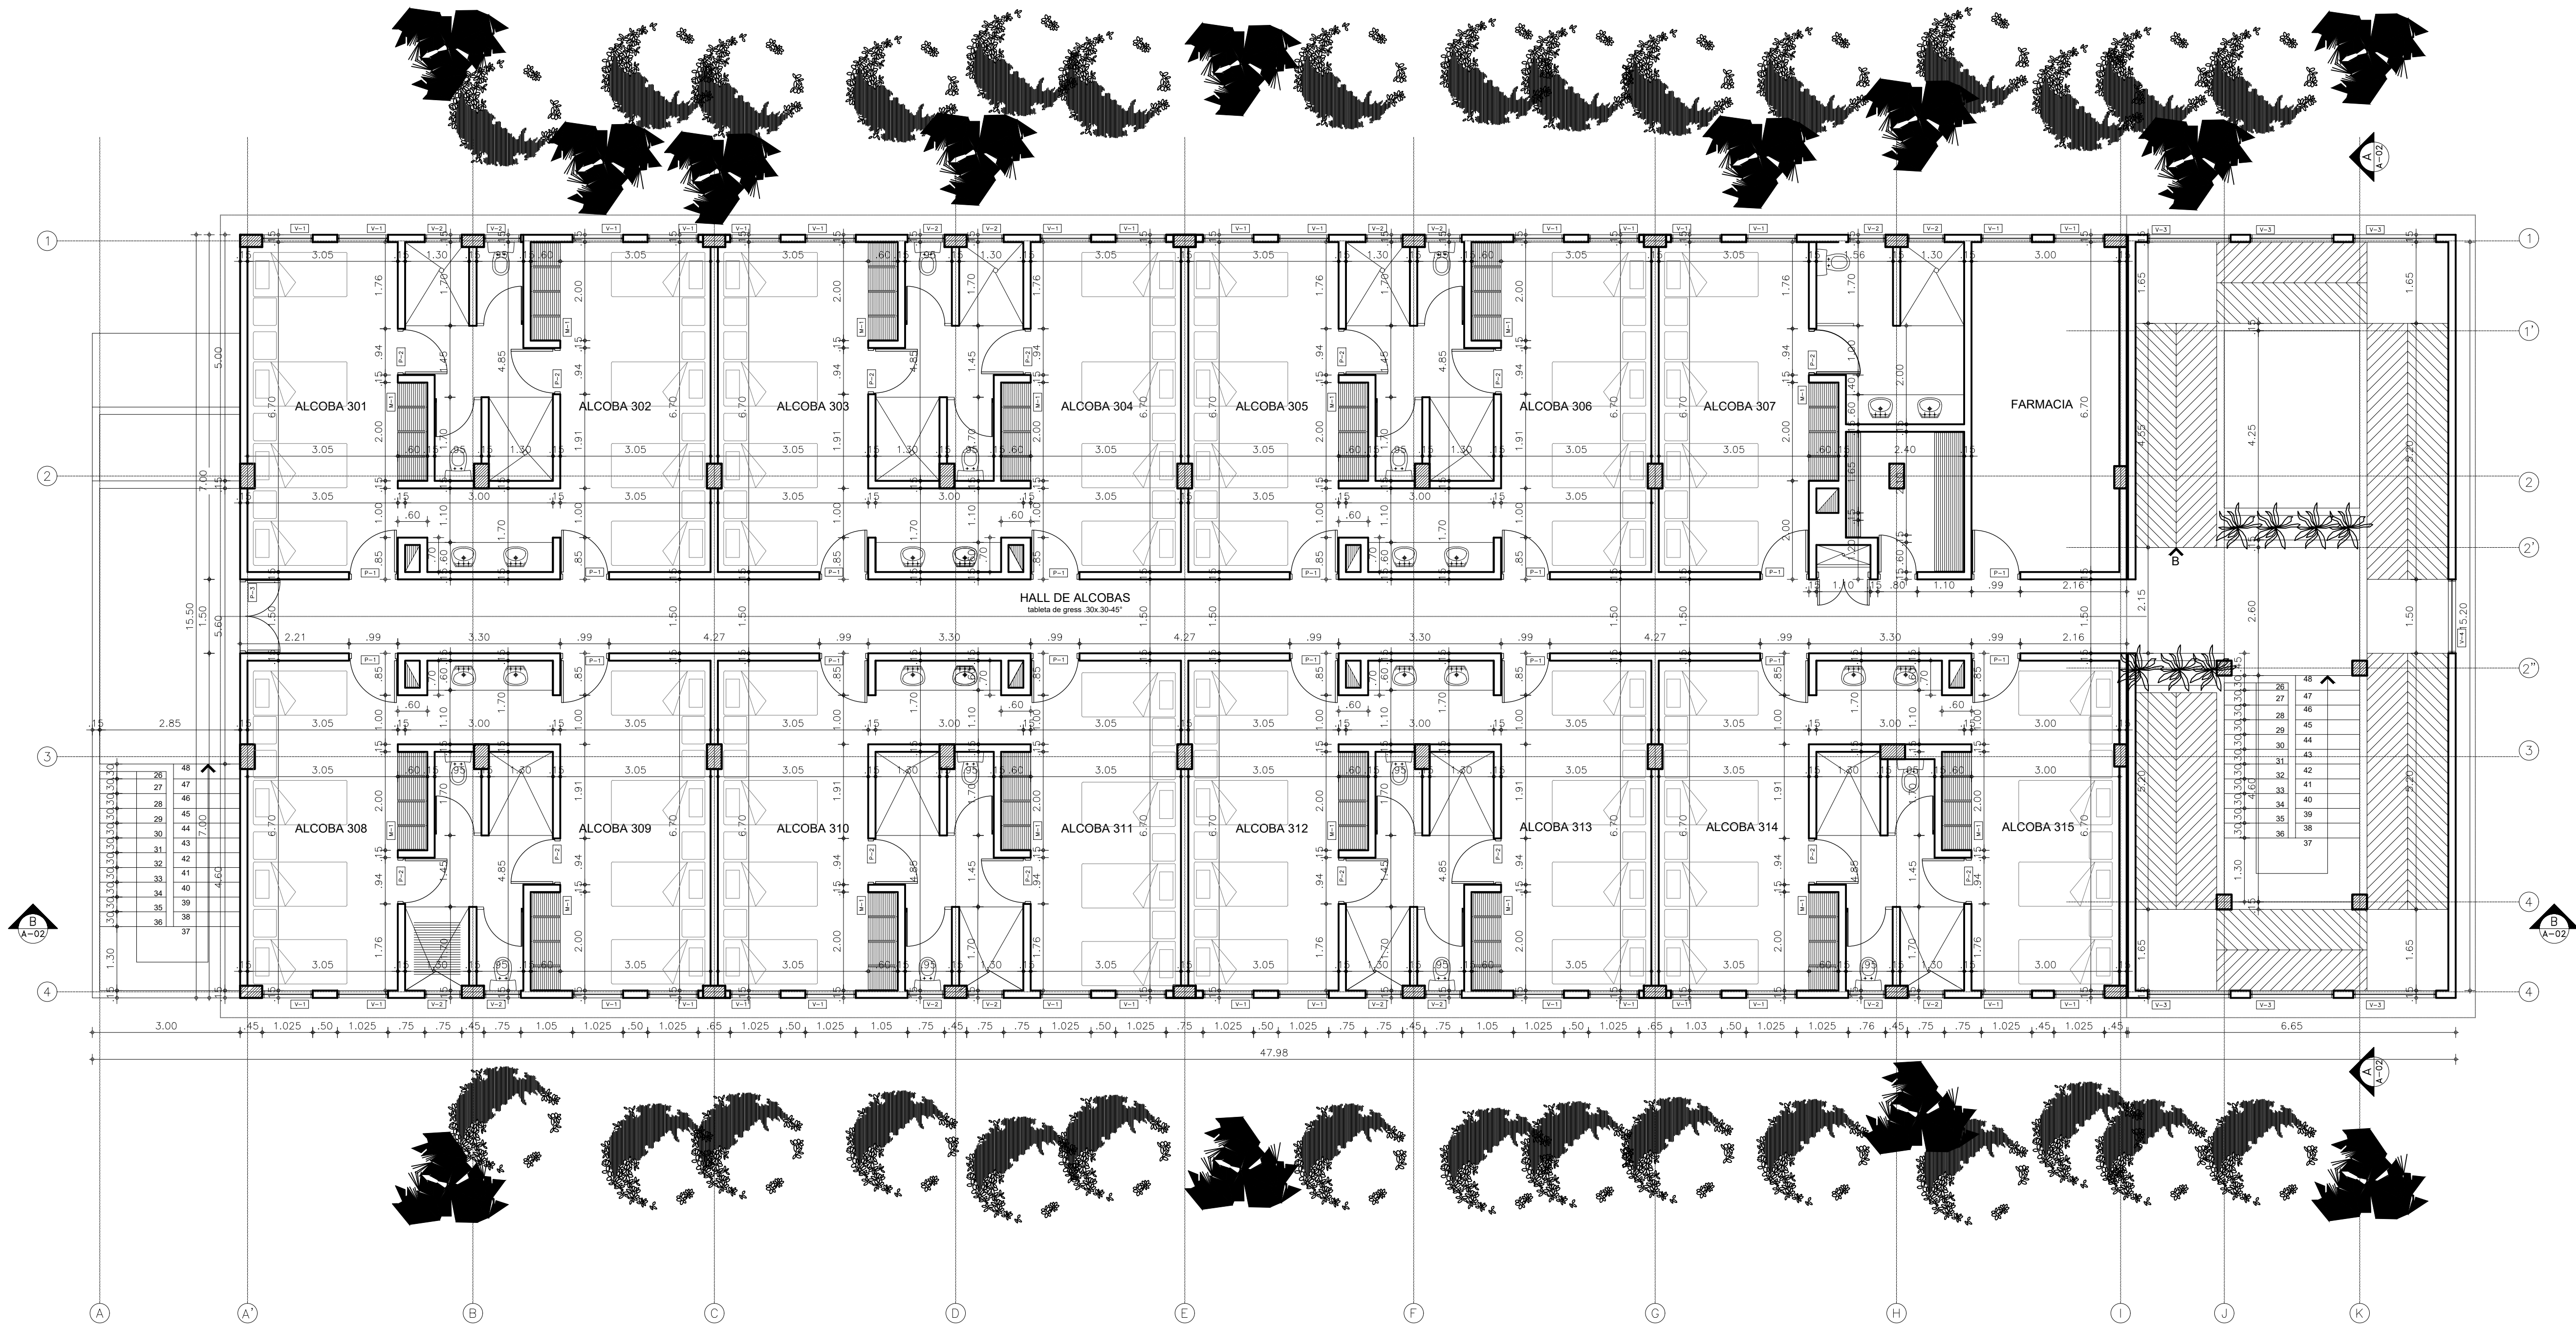

CONVENCIONES:

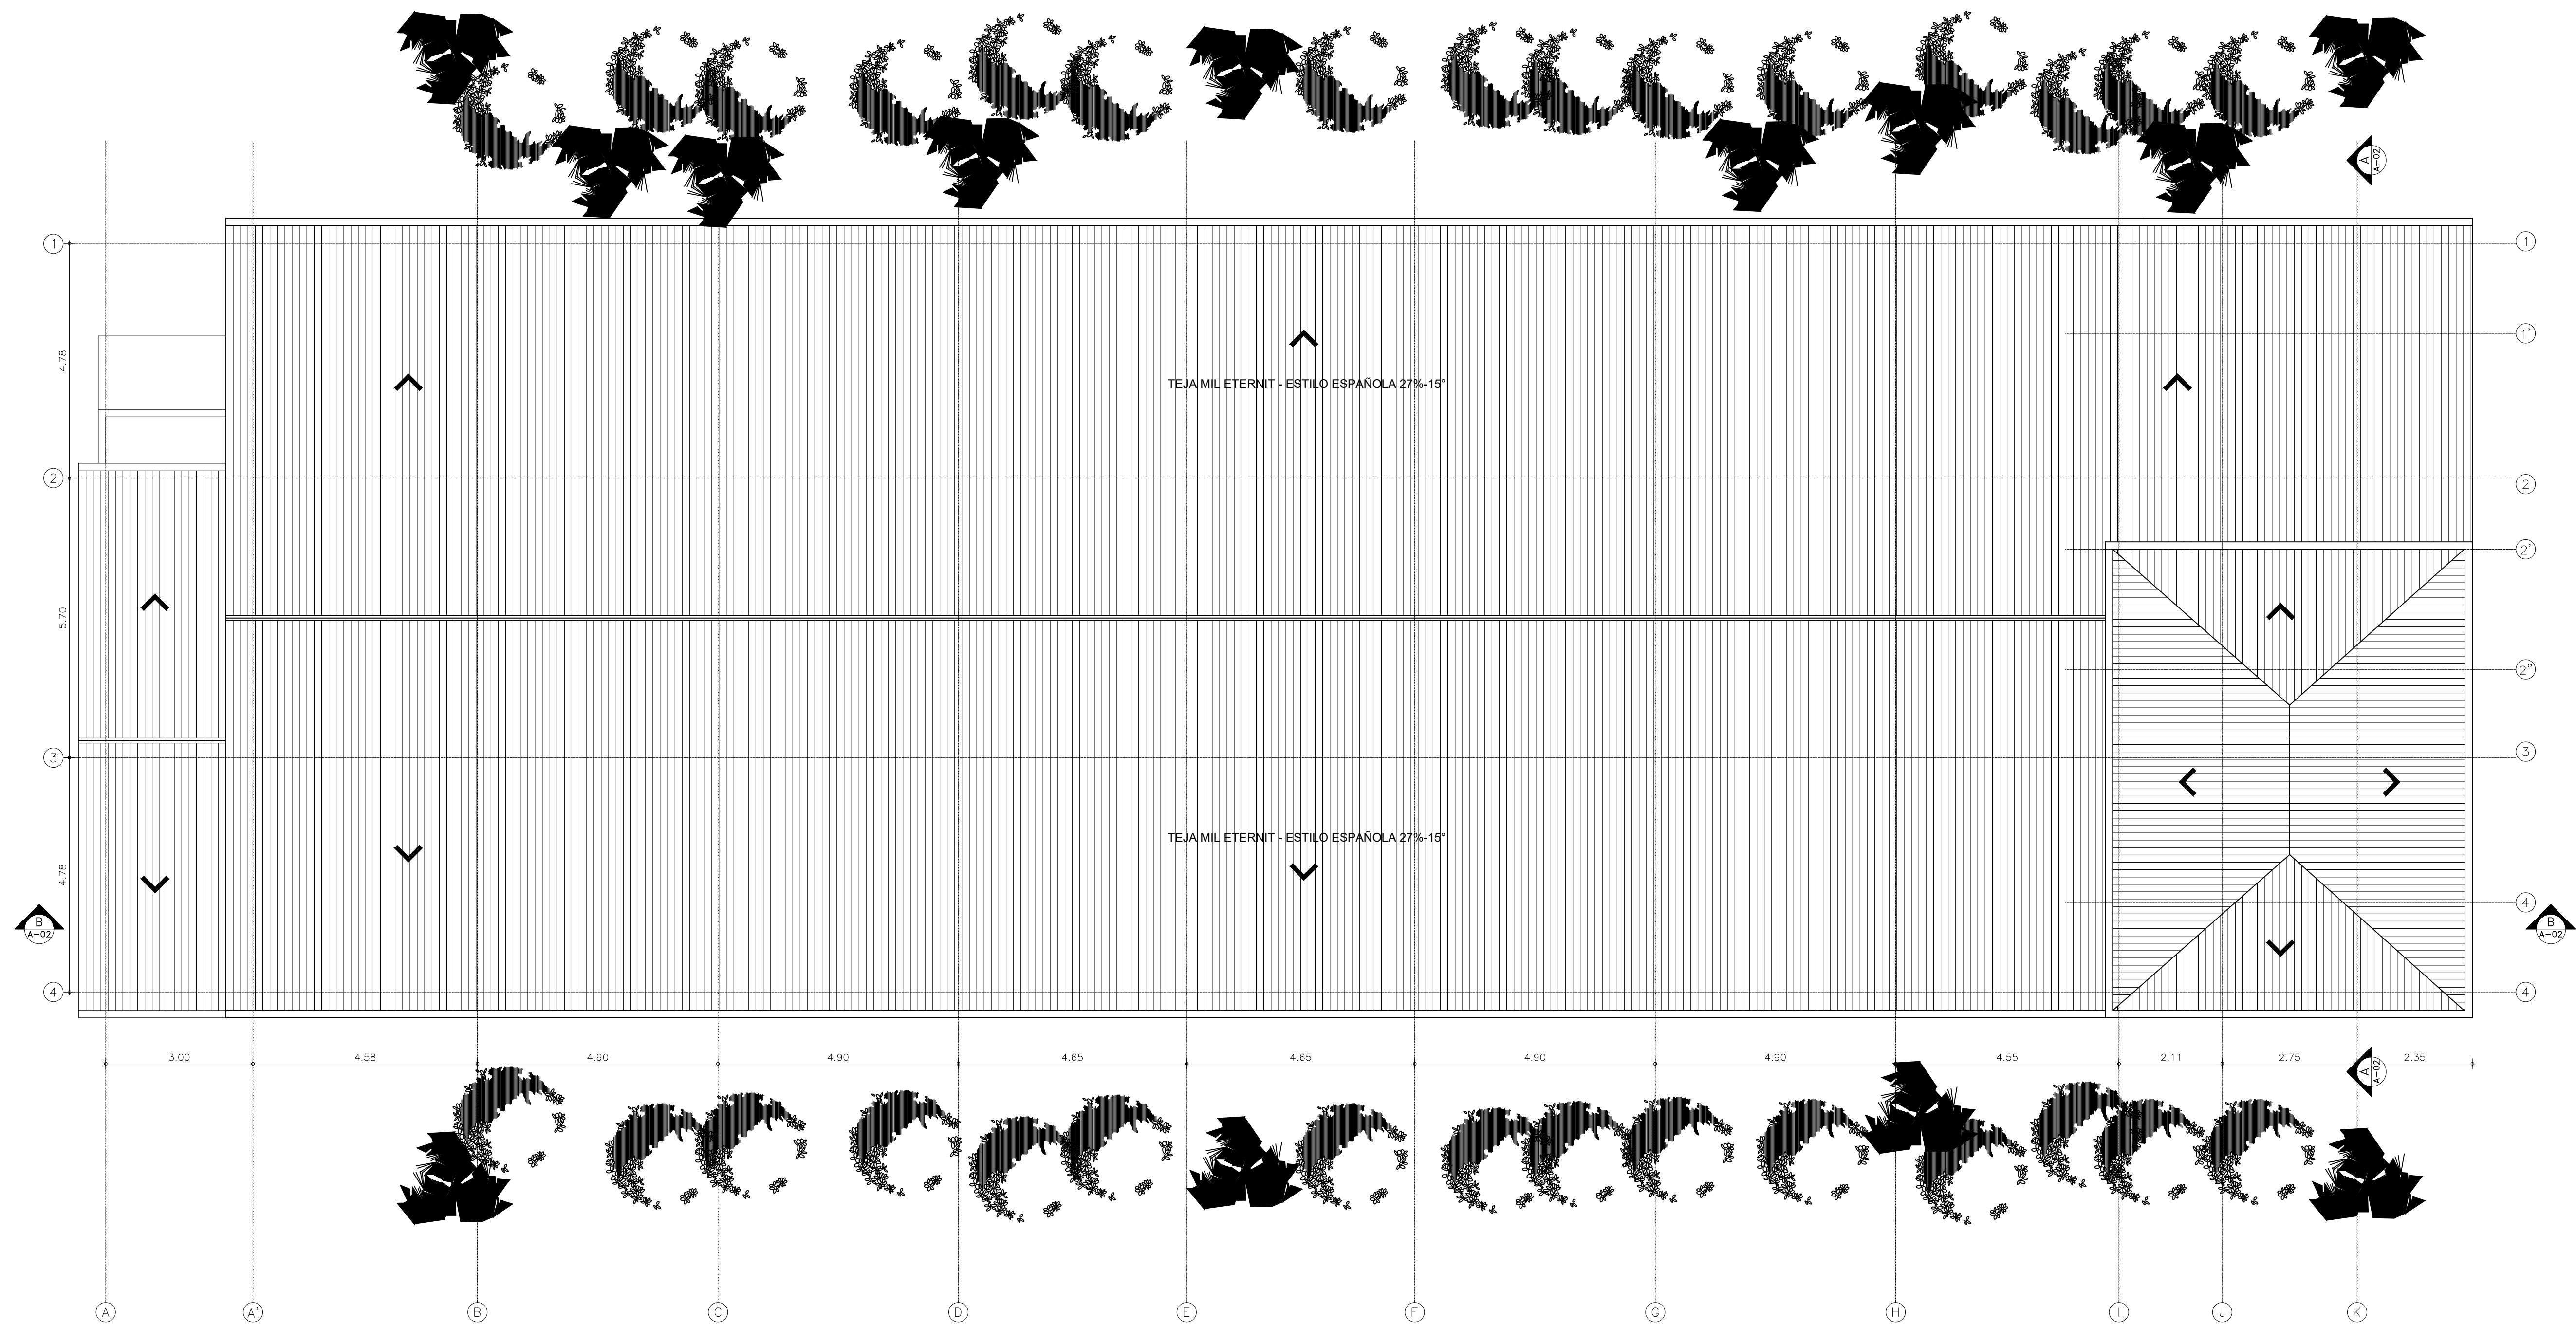

PROYECTO:
CASA NAZARET CHINAUTA SEDE B
CHINAUTA CUNDINAMARCA

MODIFICACIONES:

REV.	MODIFICACIÓN	FECHA
A	VERSIÓN INICIAL	04-06-2019

COLABORADORES:


DISEÑO:	
REVISÓ:	
APROBÓ:	

CONTIENE:
PLANTA DE CUBIERTAS


DIBUJO:	DIEGO RODRIGUEZ	FECHA:	04-06-2019
NOMBRE DE ARCHIVO:	05_PLANTA DE CUBIERTA.dwg		
PLANO No.	CN_05_A	ESCALA:	1:75
REVISIÓN:	A	PLANCHA:	5
		DE:	7



FACHADA PRINCIPAL

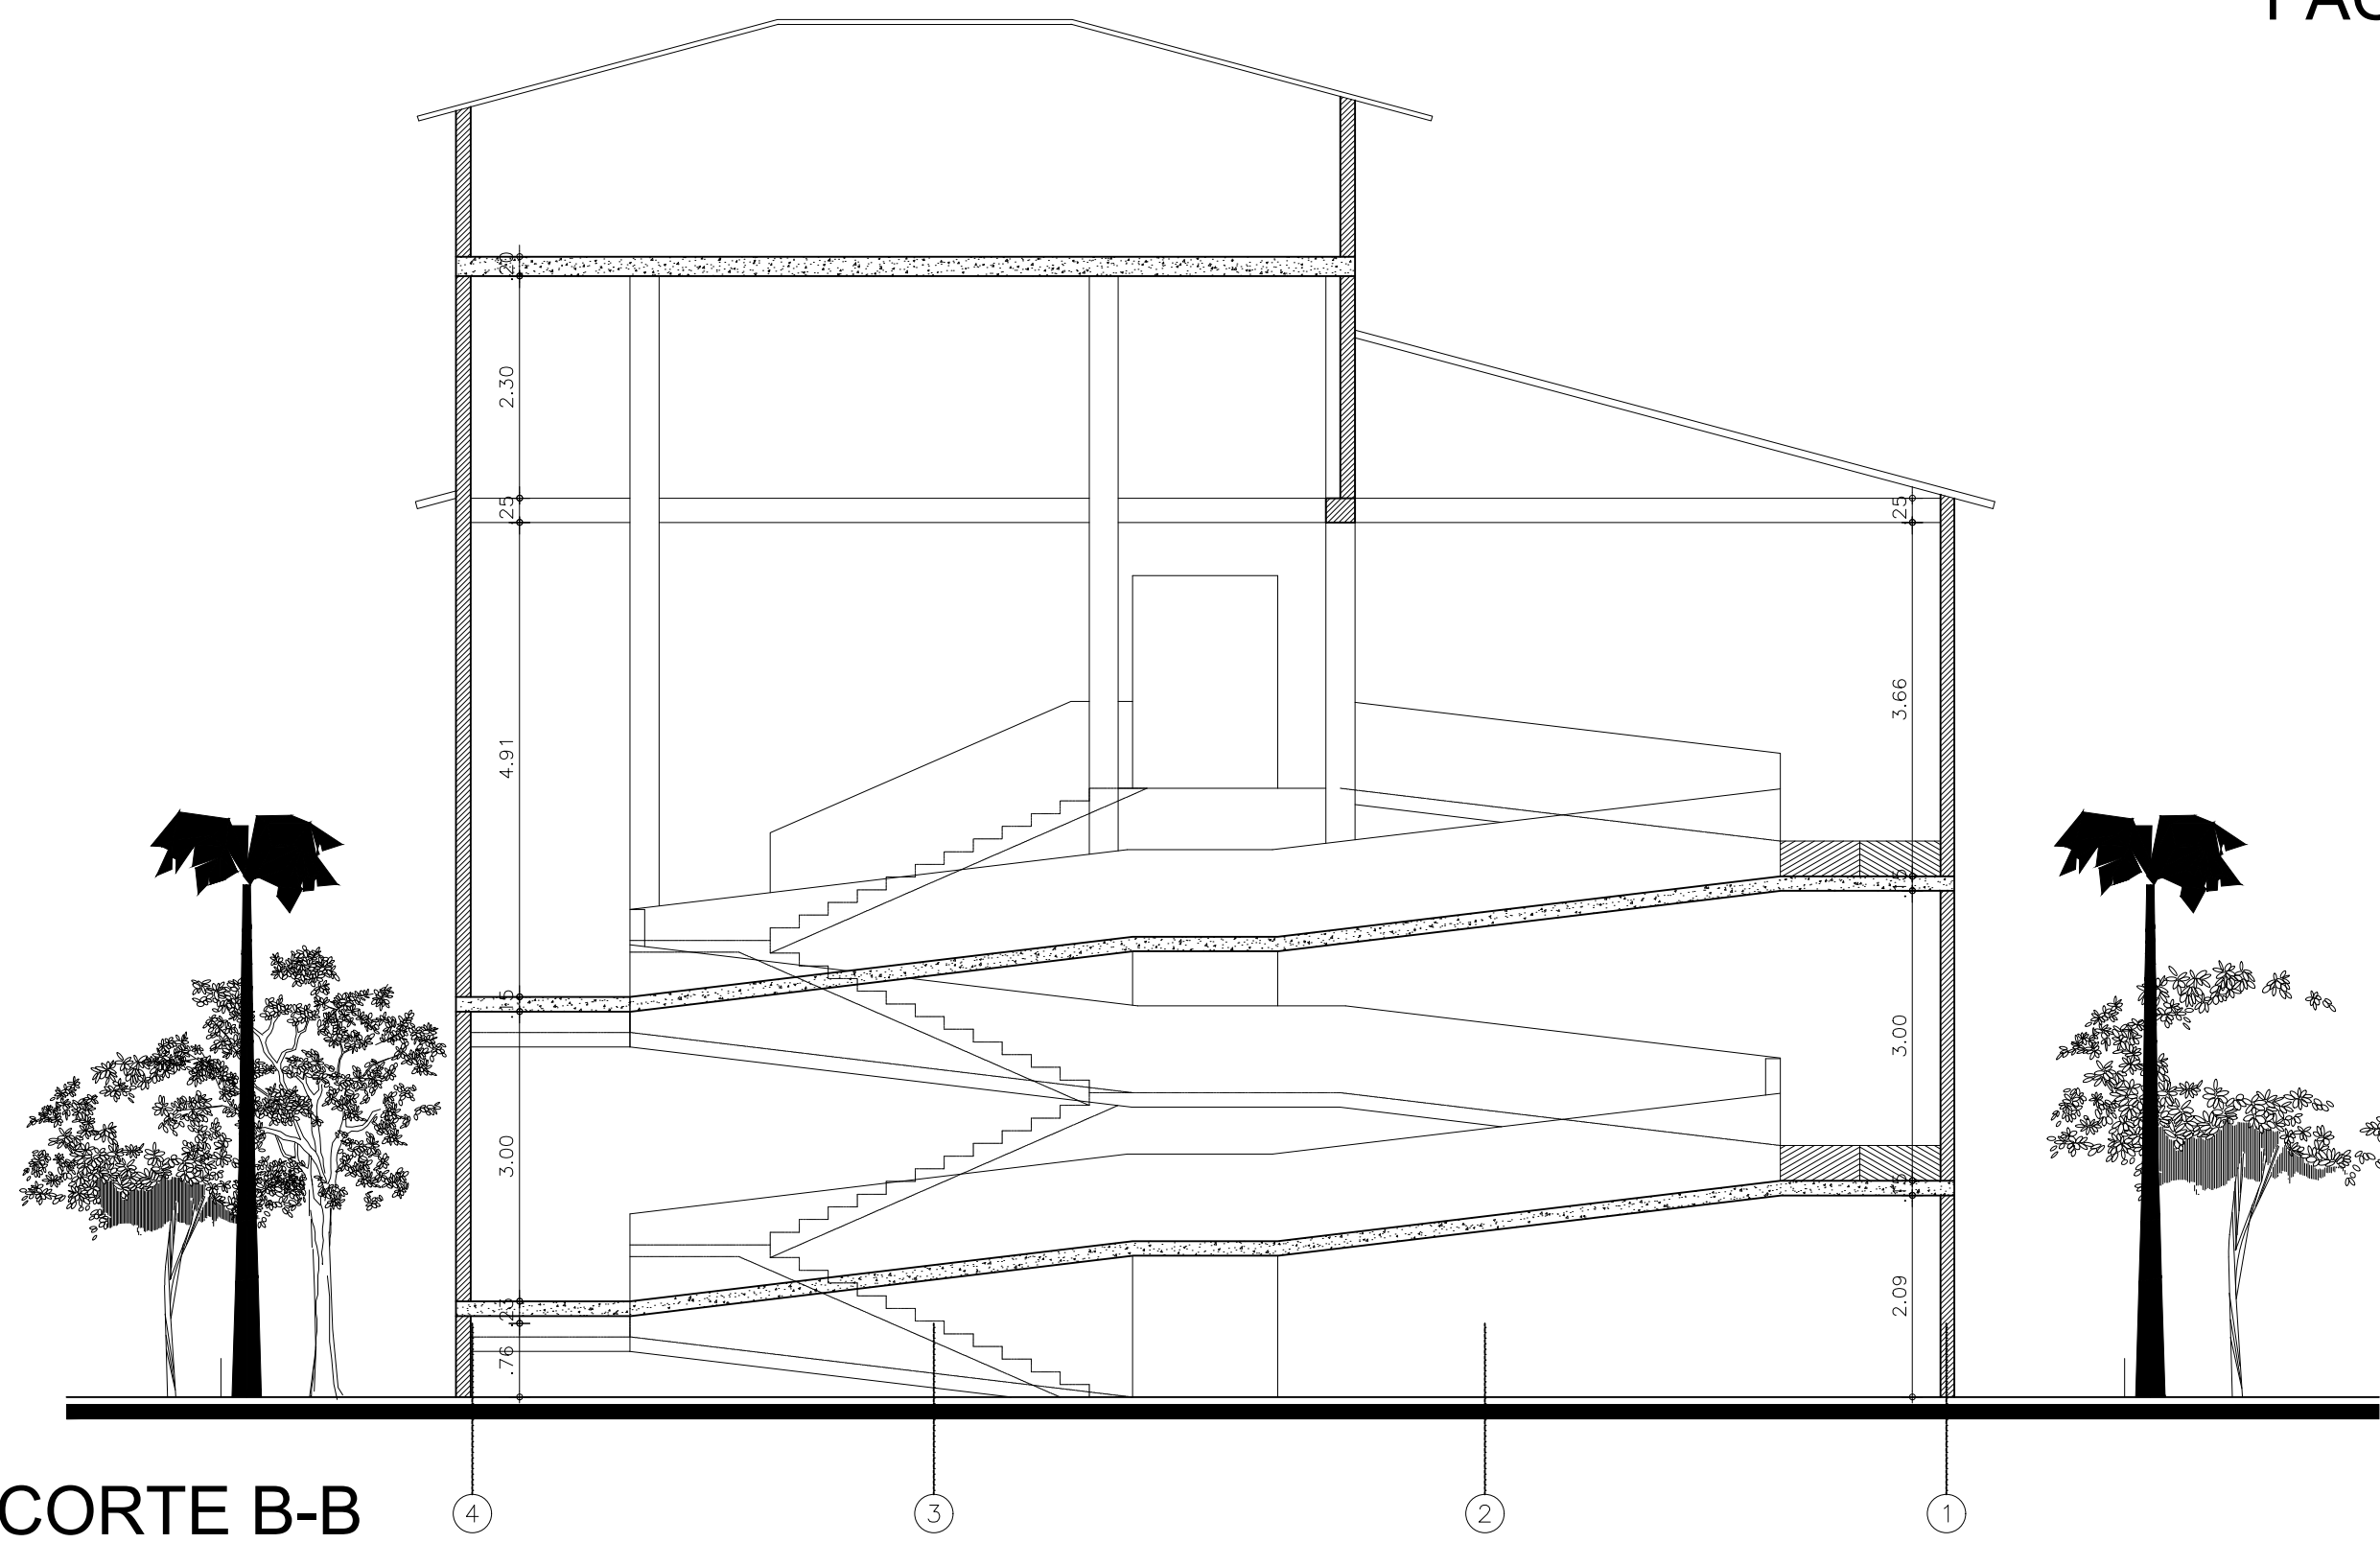

CORTE B-B

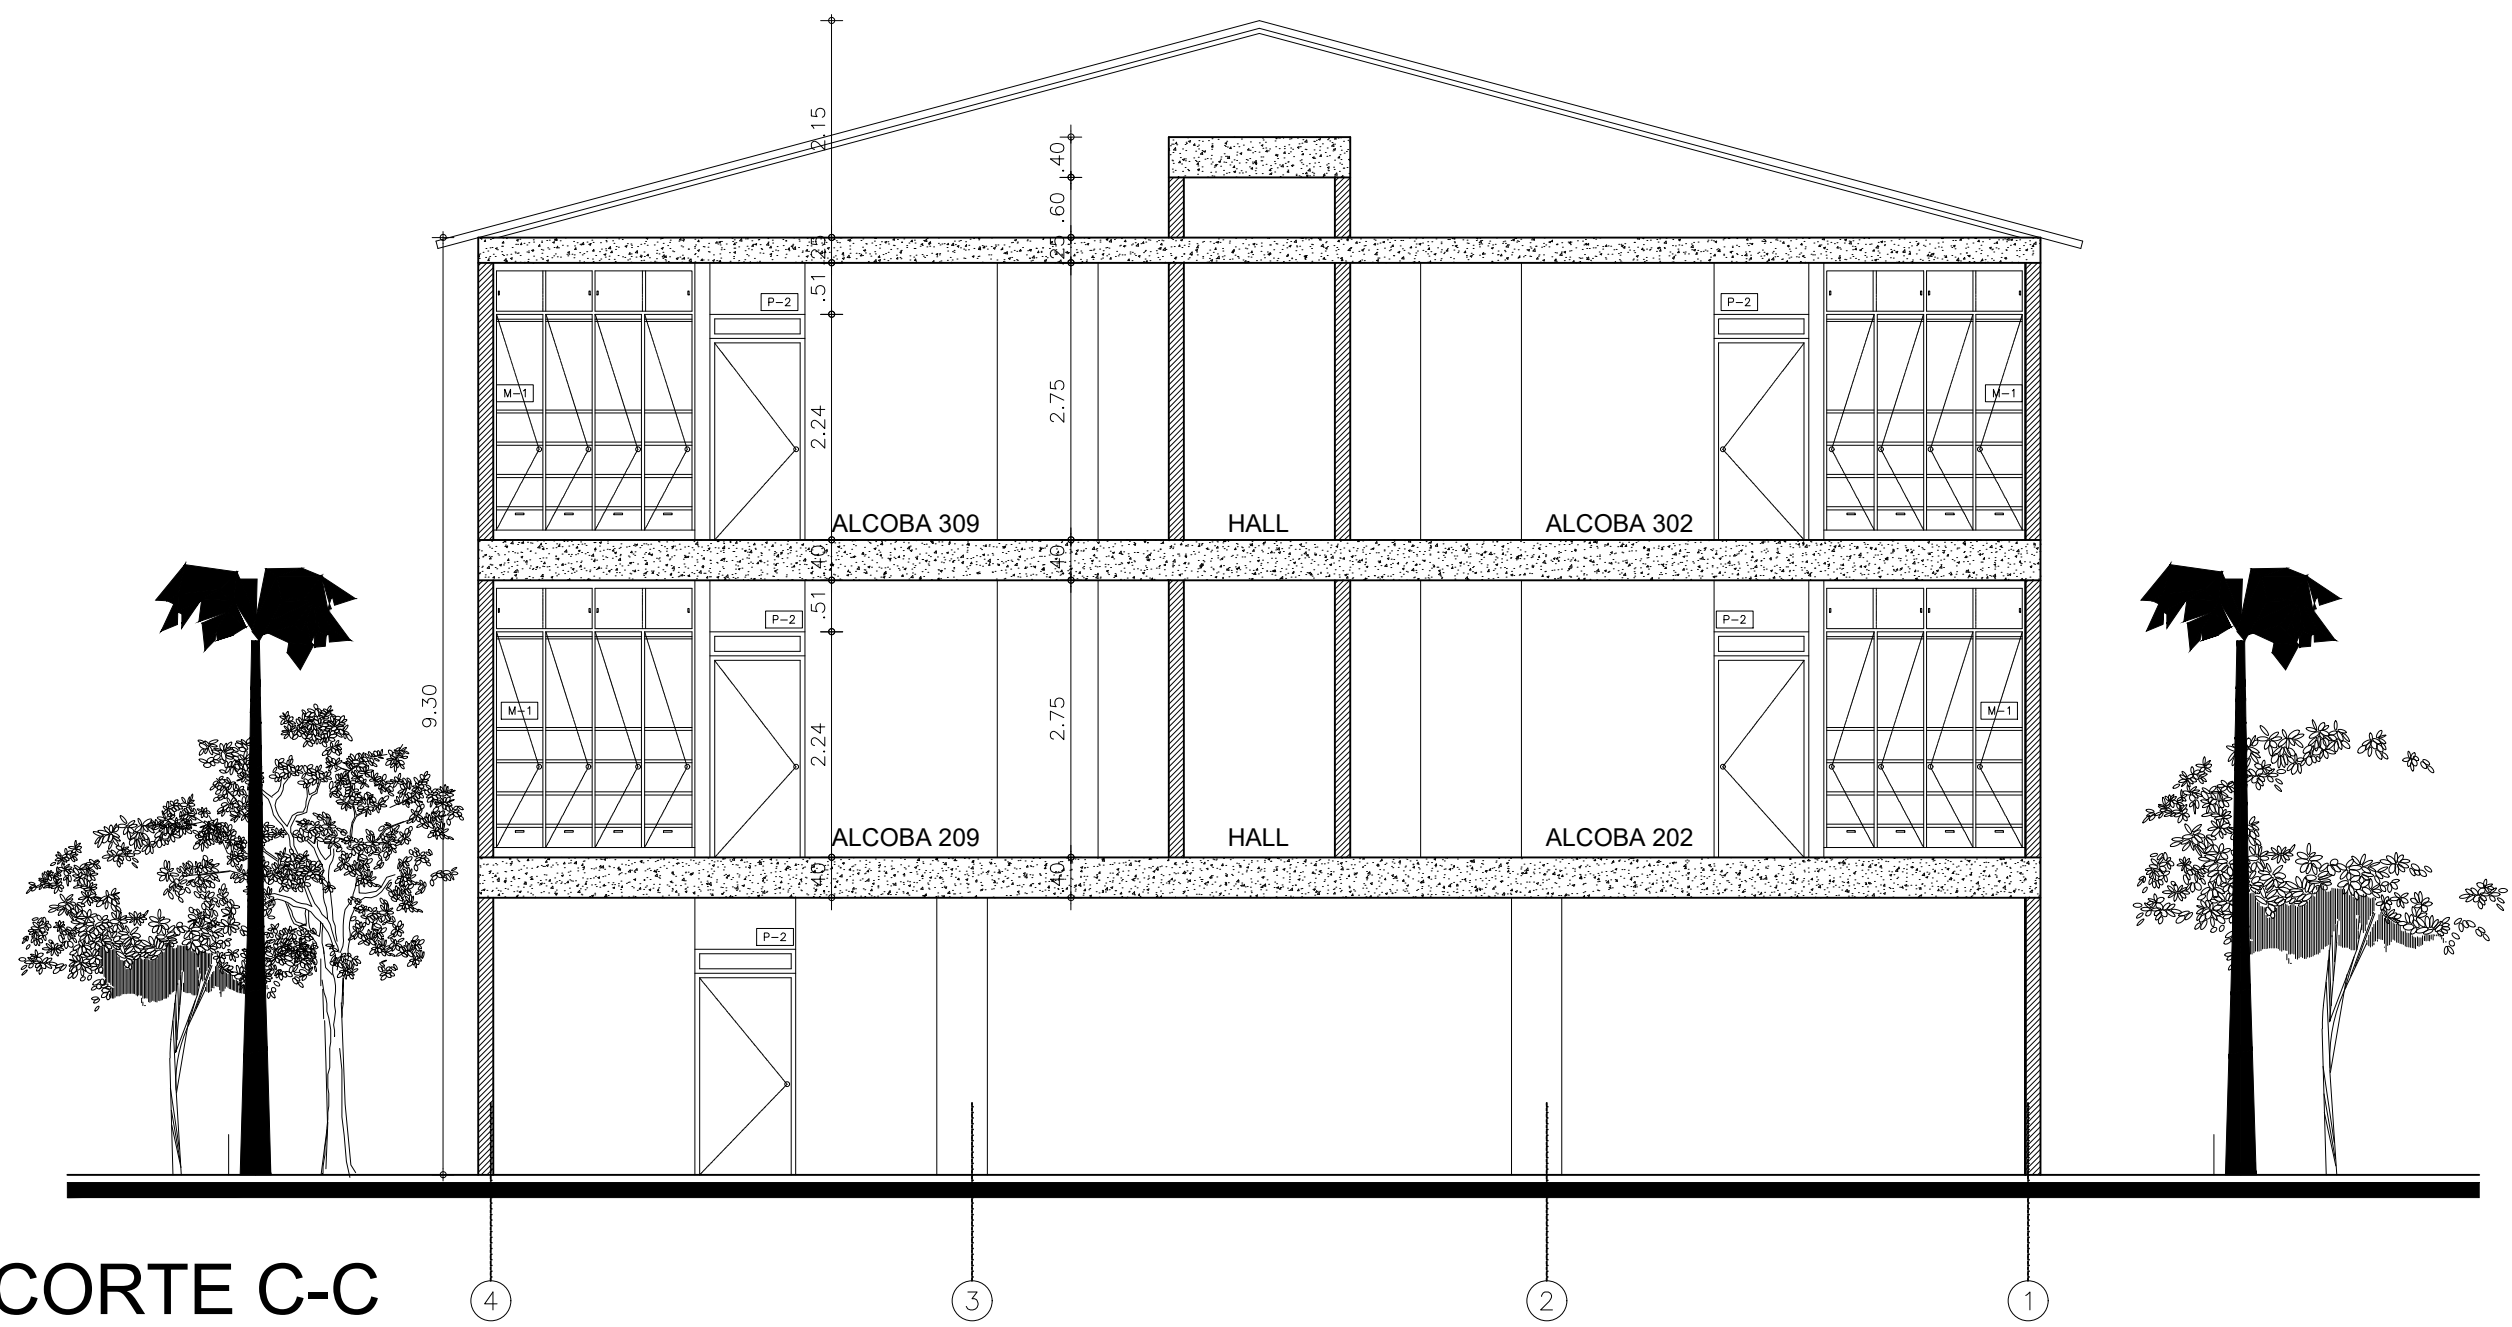

CORTE C-C



PROYECTO:
CASA NAZARET CHINAUTA SEDE B
CHINAUTA CUNDINAMARCA

MODIFICACIONES:

REV.	MODIFICACIÓN	FECHA
A	MODIFICACIÓN INICIAL	04-06-2019

COLABORADORES:


DISEÑO:	
REVISÓ:	
APROBÓ:	
	ADMINISTRADOR HOGAR: GUILLERMO ORJUELA
	RECTOR: JOSÉ DEL CARMEN CARRILLO ROMERO Pbro.

CONTIENE:
FACHADAS Y CORTES

DIBUJÓ:	DIEGO RODRIGUEZ	FECHA:	04-06-2019
NOMBRE DE ARCHIVO:	06_FACHADAS Y CORTES.dwg		
PLANO No.	CN_06_A	ESCALA:	1:75
REVISIÓN:	A	PLANCHAS:	6
		DE:	7



FACHADA POSTERIOR

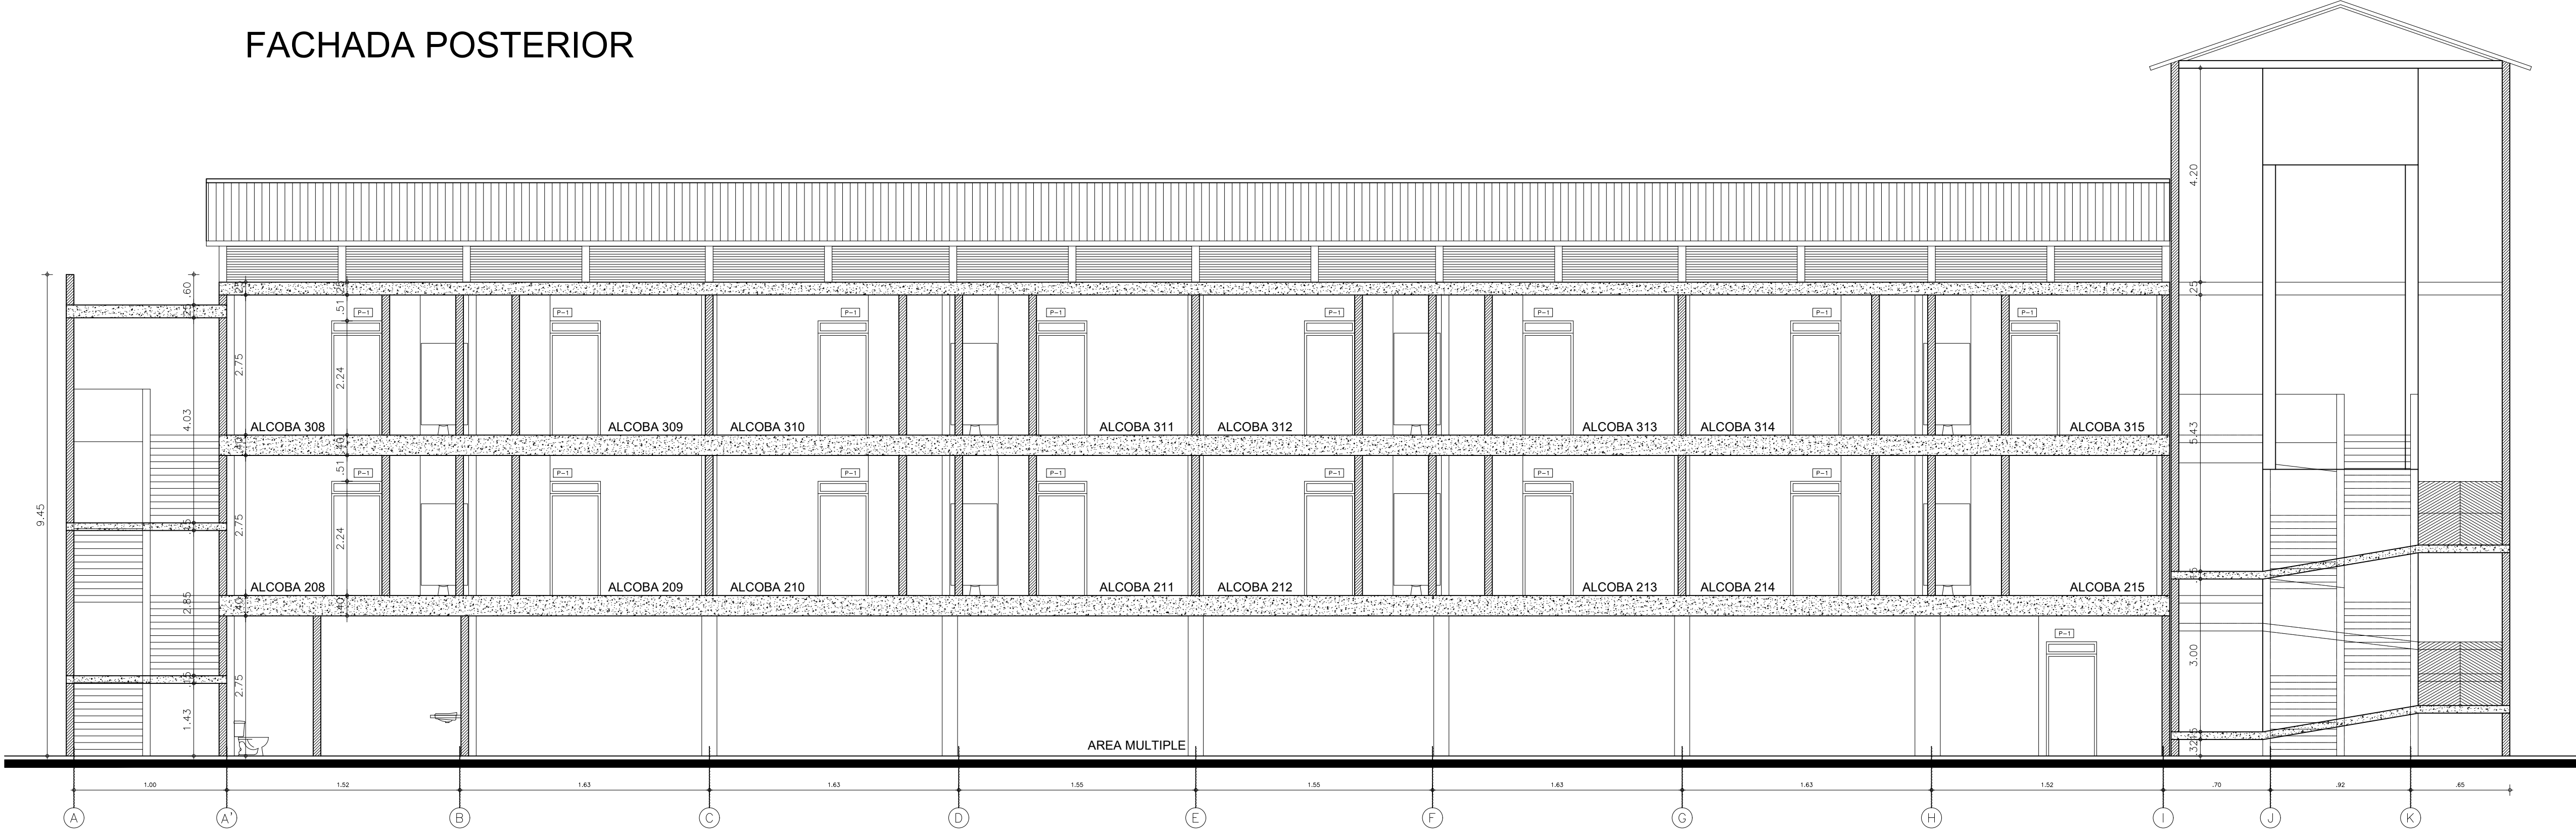

CORTE A-A



PROYECTO:
CASA NAZARET CHINAUTA SEDE B
CHINAUTA CUNDINAMARCA

MODIFICACIONES:

REV.	MODIFICACIÓN	FECHA
A	VERSIÓN INICIAL	04-06-2019

COLABORADORES:

DISEÑO:	
REVISÓ:	
APROBÓ:	
	ADMINISTRADOR HOGAR: GUILLERMO ORJUELA
	RECTOR: JOSÉ DEL CARMEN CARRILLO ROMERO Pbro.

CONTIENE:
FACHADAS Y CORTES

DIBUJO:	DIEGO RODRIGUEZ	FECHA:	04-06-2019
NOMBRE DE ARCHIVO:	07_FACHADAS Y CORTES.dwg		
PLANO No.	CN_07_A	ESCALA:	1:75
REVISIÓN:	A	PLANCHAS:	7
		DE:	7