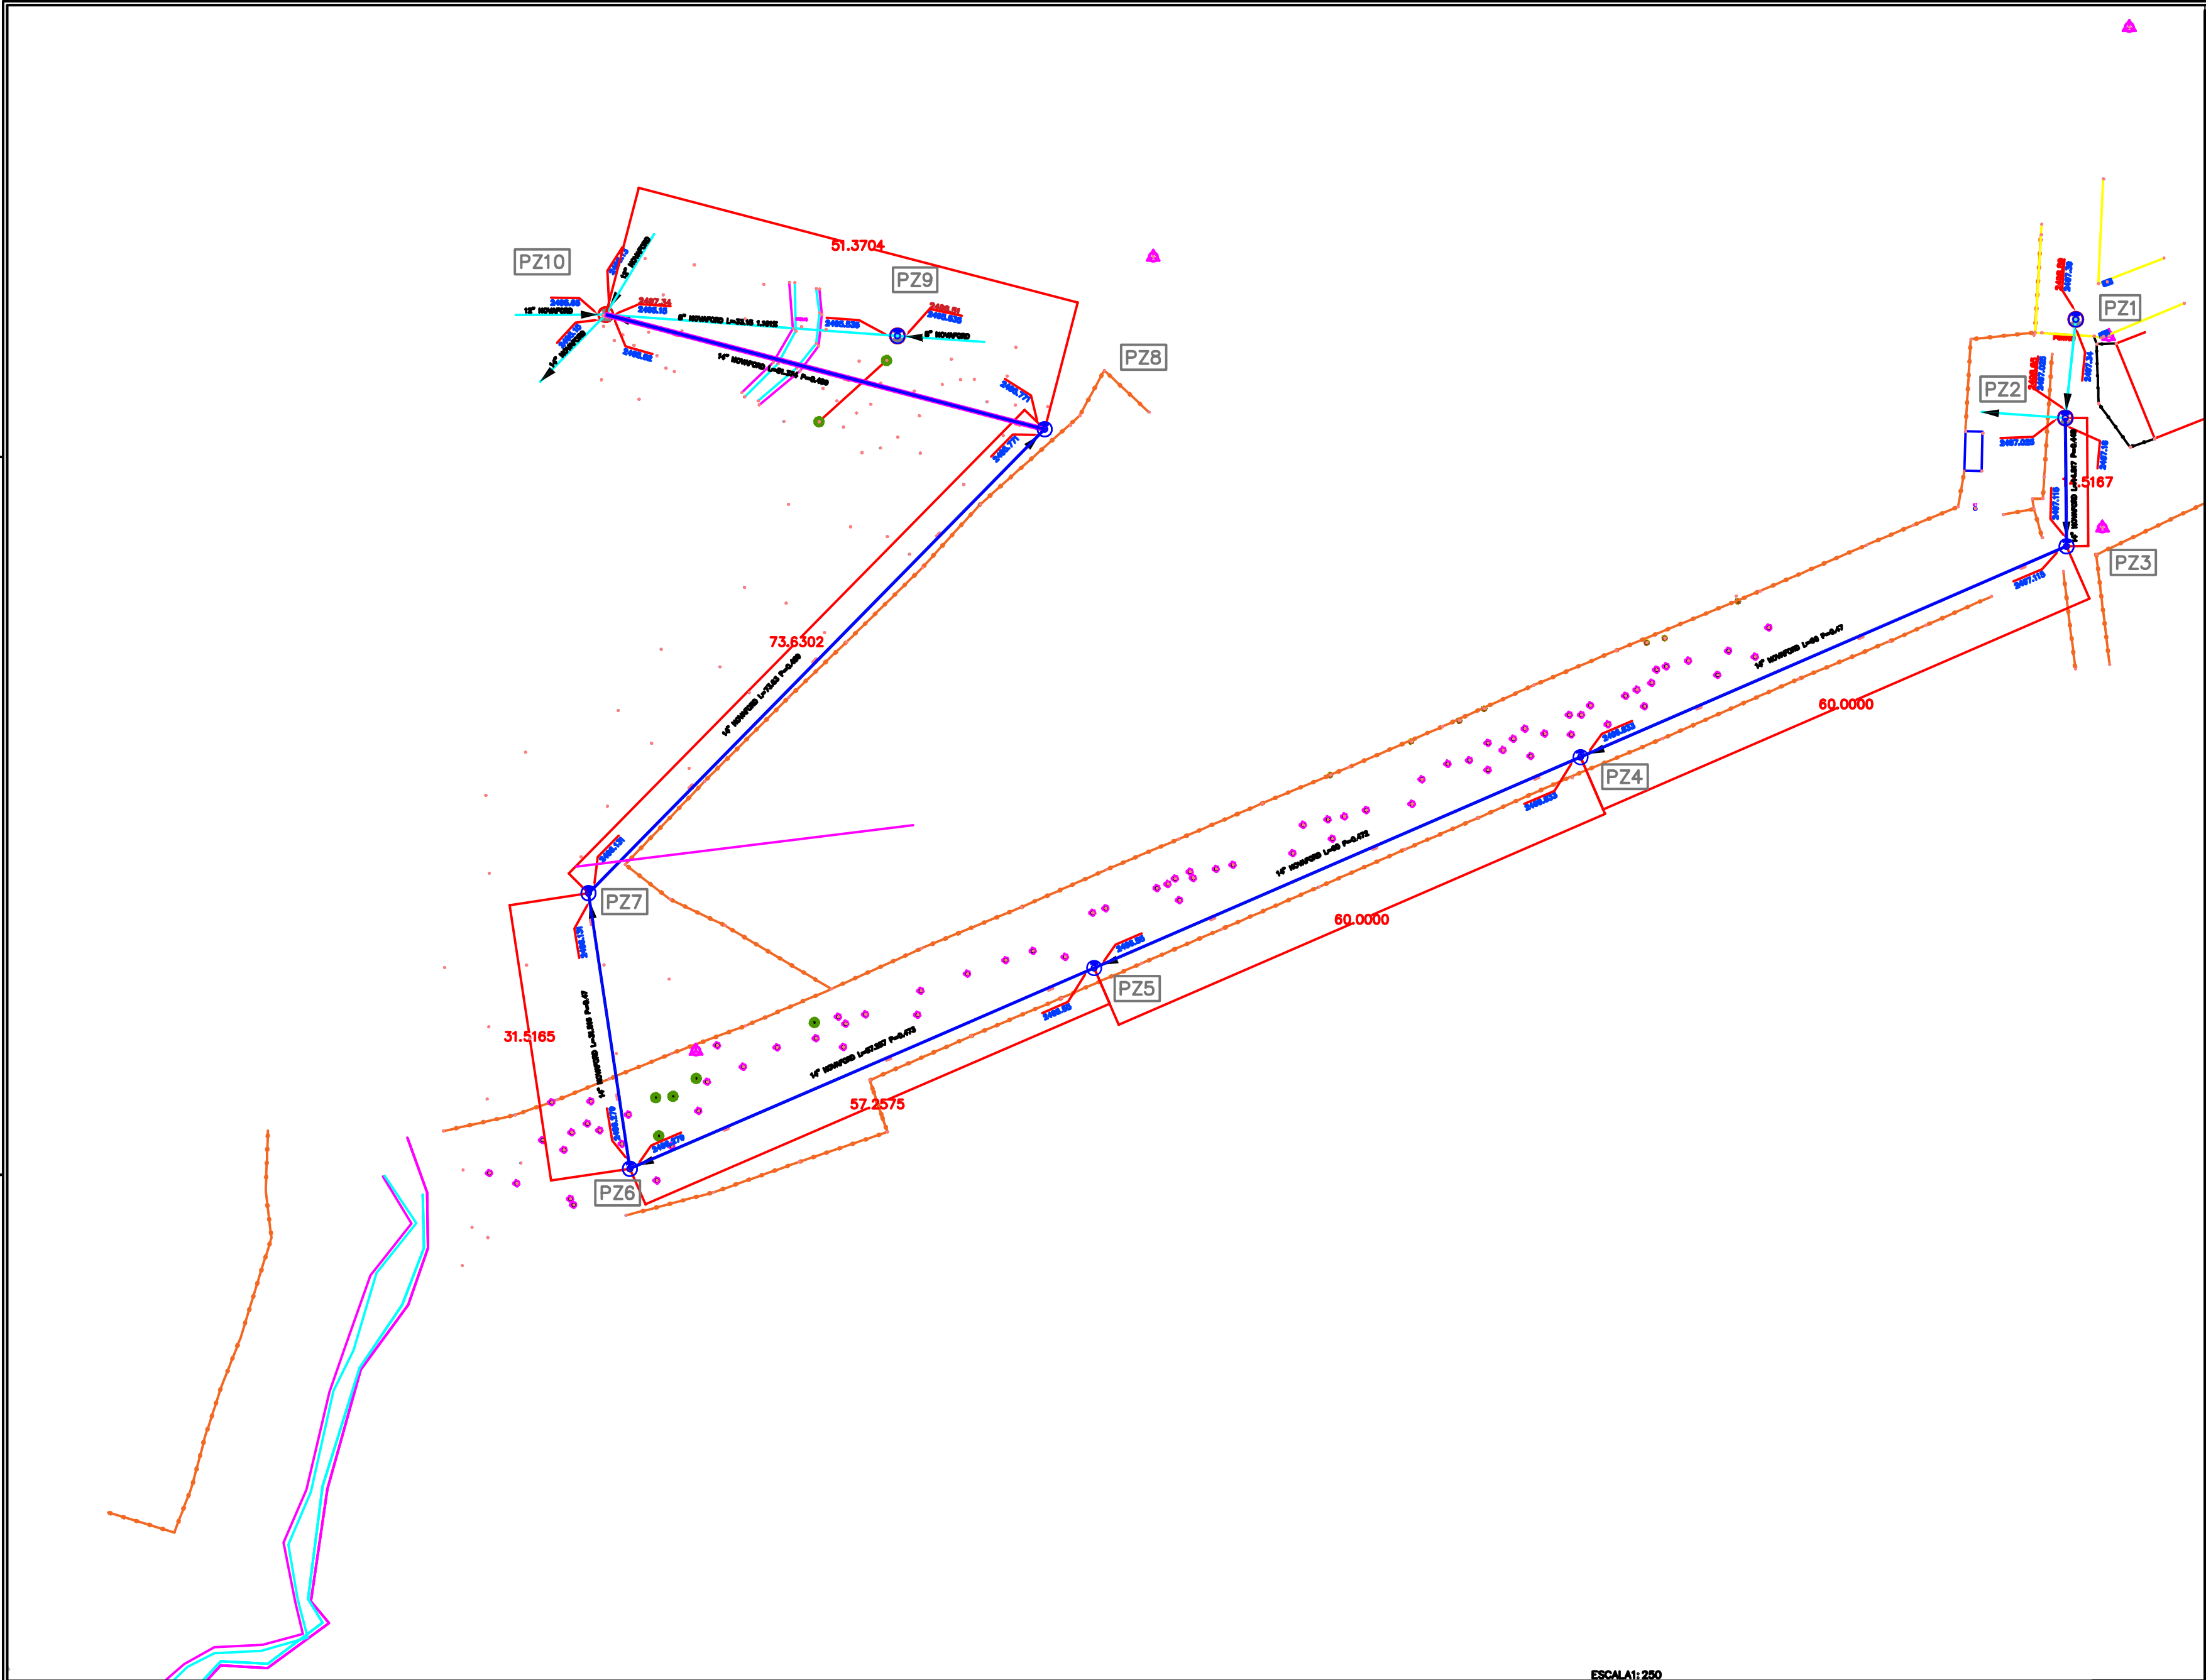


ESCALA1:250

DESCRIPCIÓN	ELEMENTO EXISTENTE	DESCRIPCIÓN	ELEMENTO EXISTENTE
SEÑAL VERTICAL		ACCESO PEATONAL	
SEÑAL VERTICAL TIPO BANDERA		ACCESO VEHICULAR	
POSTE TELÉFONO		RED EXISTENTE DE ACUEDUCTO	
POSTE ENERGÍA		RED EXISTENTE DE GAS	
POSTE ENERGÍA MEDIA TENSIÓN		RED EXISTENTE DE TELÉFONOS	
LUMINARIA 10m		CERRAMIENTO EN ALAMBRE DE PUAS	
LAMPARA 5m		CERRAMIENTO EN REJA METÁLICA	
BANCA TIPO IDU		CONSTRUCCIONES	
BANCA MADERA		CANAL AGUAS LLUVIAS	
CAJA ELÉCTRICA SENCILLA		ELEMENTOS A RETIRAR	
CAJA ELÉCTRICA DOBLE		SARDINEL BORDE CALZADA	
POZO DISEÑO ALCANTARILLADO		ANDÉN	
ARMARIO ETB		BARANDA	
CABINA TELEFÓNICA		ESCALERA	
SUMIDERO HORIZONTAL		RAMPA EXISTENTE	
SUMIDERO LATERAL		ÁRBOL	
VÁLVULA ACUEDUCTO		ÁRBOL (PALMA)	
HIDRANTE			
VÁLVULA GAS NATURAL		ARBUSTO	
BASURERA			
BOLARDO EN CONCRETO		CÁMARA ETB (T13)	
BOLARDO METÁLICO		CÁMARA ETB (T14)	
CONTADOR EAAB			
TRANSFORMADOR		CÁMARA ETB (T16)	
CAJA DE PASO AGUAS NEGRAS		CÁMARA ETB (TAPA)	
ÁRBOL GRANDE		TACHÓN	
ÁRBOL PEQUEÑO		RAIZ	
CERCA		DELTA	
PARAMENTO			
POZO EXISTENTE ALCANTARILLADO			

DISEÑO

ACUEDUCTO
EL ROSAL S.A. E.S.P

CONSULTOR:

CONTRATO:

DIRECTOR CONSULTORIA:

DIRECTOR_DE_CONSULTORIA
Mat.:

TOPOGRAFO:

JAIRO_CRUZ_SIERRA
TOPOGRAFO_CONSULTOR
Mat.: 01-11916

UBICACIÓN:

DIRECTOR DE INTERVENTORIA:

Mat.:

TOPOGRAFO:

TOPOGRAFO_INTERVENTOR
Mat.:

DIBUJO
JAIRO CRUZ

APOYO A LA SUPERVISION

MODIFICACIONES

1 MODIFICACION1

FECHA:

PROYECTO:

DESAGUE FINCA

CONTIENE:

PLANO PLANTA Y PERFIL
PROPUESTA DESAGÜES

CIUDAD:
EL ROSAL

ESCALA:
INDICADA

REFERENCIA:
REFERENCIA_EXTERNA_1

ARCHIVO AUTOCAD:

ARCHIVO LAYOUT:
NOMBRE_ARCHIVO_LAY

FECHA:
27-04-26

PLANCHA No.
1/1

CONSECUTIVO:
1