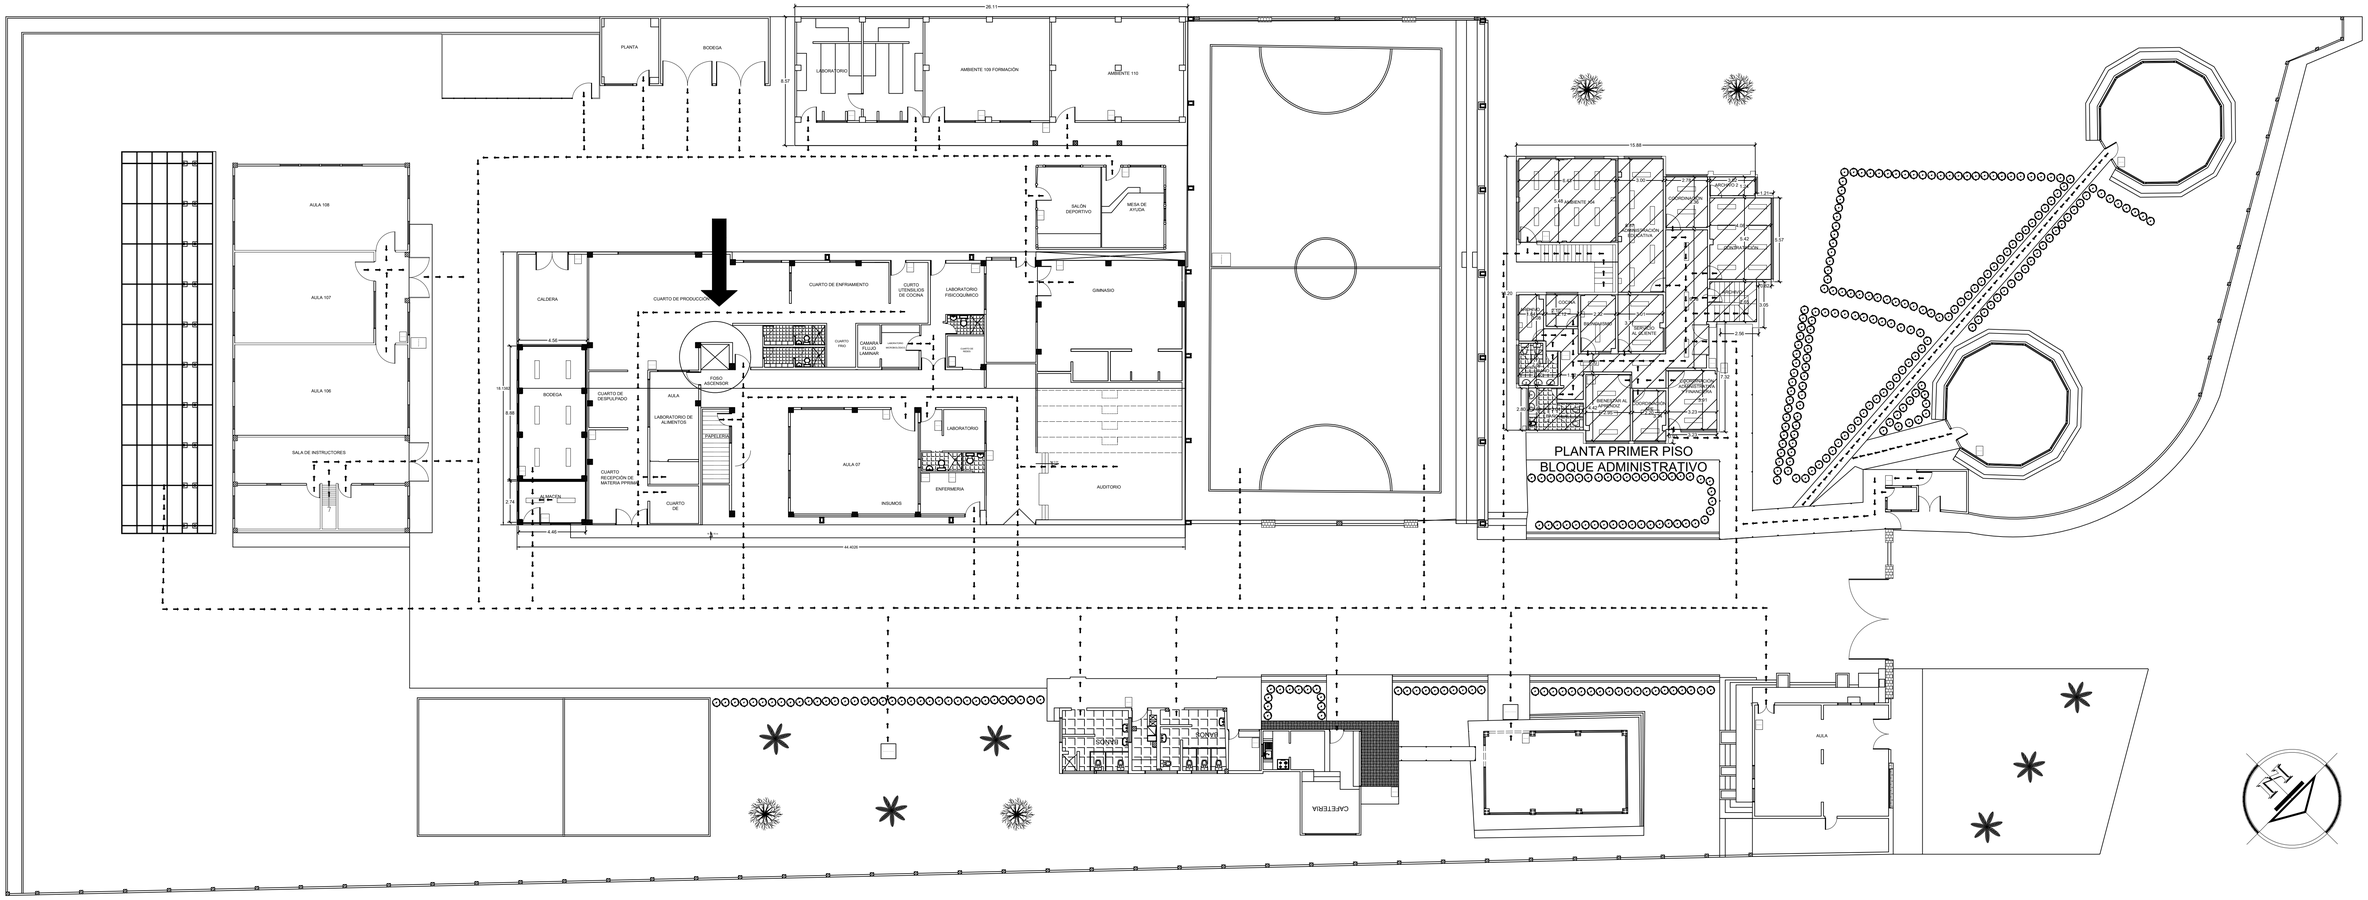
PLANTA
BODEGA
LABORATORIO
AMBIENTE 109 FORMACIÓN
AMBIENTE 110
AULA 108
AULA 107
AULA 106
SALA DE INSTRUCTORES
SALÓN DEPORTIVO
MESA DE AYUDA
CALDERA
CUARTO DE PRODUCCIÓN
CUARTO DE ENFRIAMIENTO
CURTO UTENSILIOS DE COCINA
LABORATORIO FISICOQUÍMICO
GIMNASIO
BODEGA
CUARTO DE DESPULPADO
FOSO ASCENSOR
CUARTO FRIO
CAMARA FLUJO LAMINAR
AULA
LABORATORIO DE ALIMENTOS
PAPELERÍA
CUARTO RECEPCIÓN DE MATERIA PRIMA
ALMACEN
CUARTO DE
AULA 07
INSUMOS
LABORATORIO
ENFERMERIA
AUDITORIO
PLANTA PRIMER PISO
BLOQUE ADMINISTRATIVO
AMBIENTE 105
AMBIENTE 104
AMBIENTE 103
AMBIENTE 102
AMBIENTE 101
COORDINACIÓN ACADÉMICA
SALA DE REUNIONES
SALA DE JUNTAS
SALA DE REUNIONES
COORDINACIÓN ACADÉMICA
COORDINACIÓN ACADÉMICA
COORDINACIÓN ACADÉMICA