


ÁREAS Y VOLUMENES
11

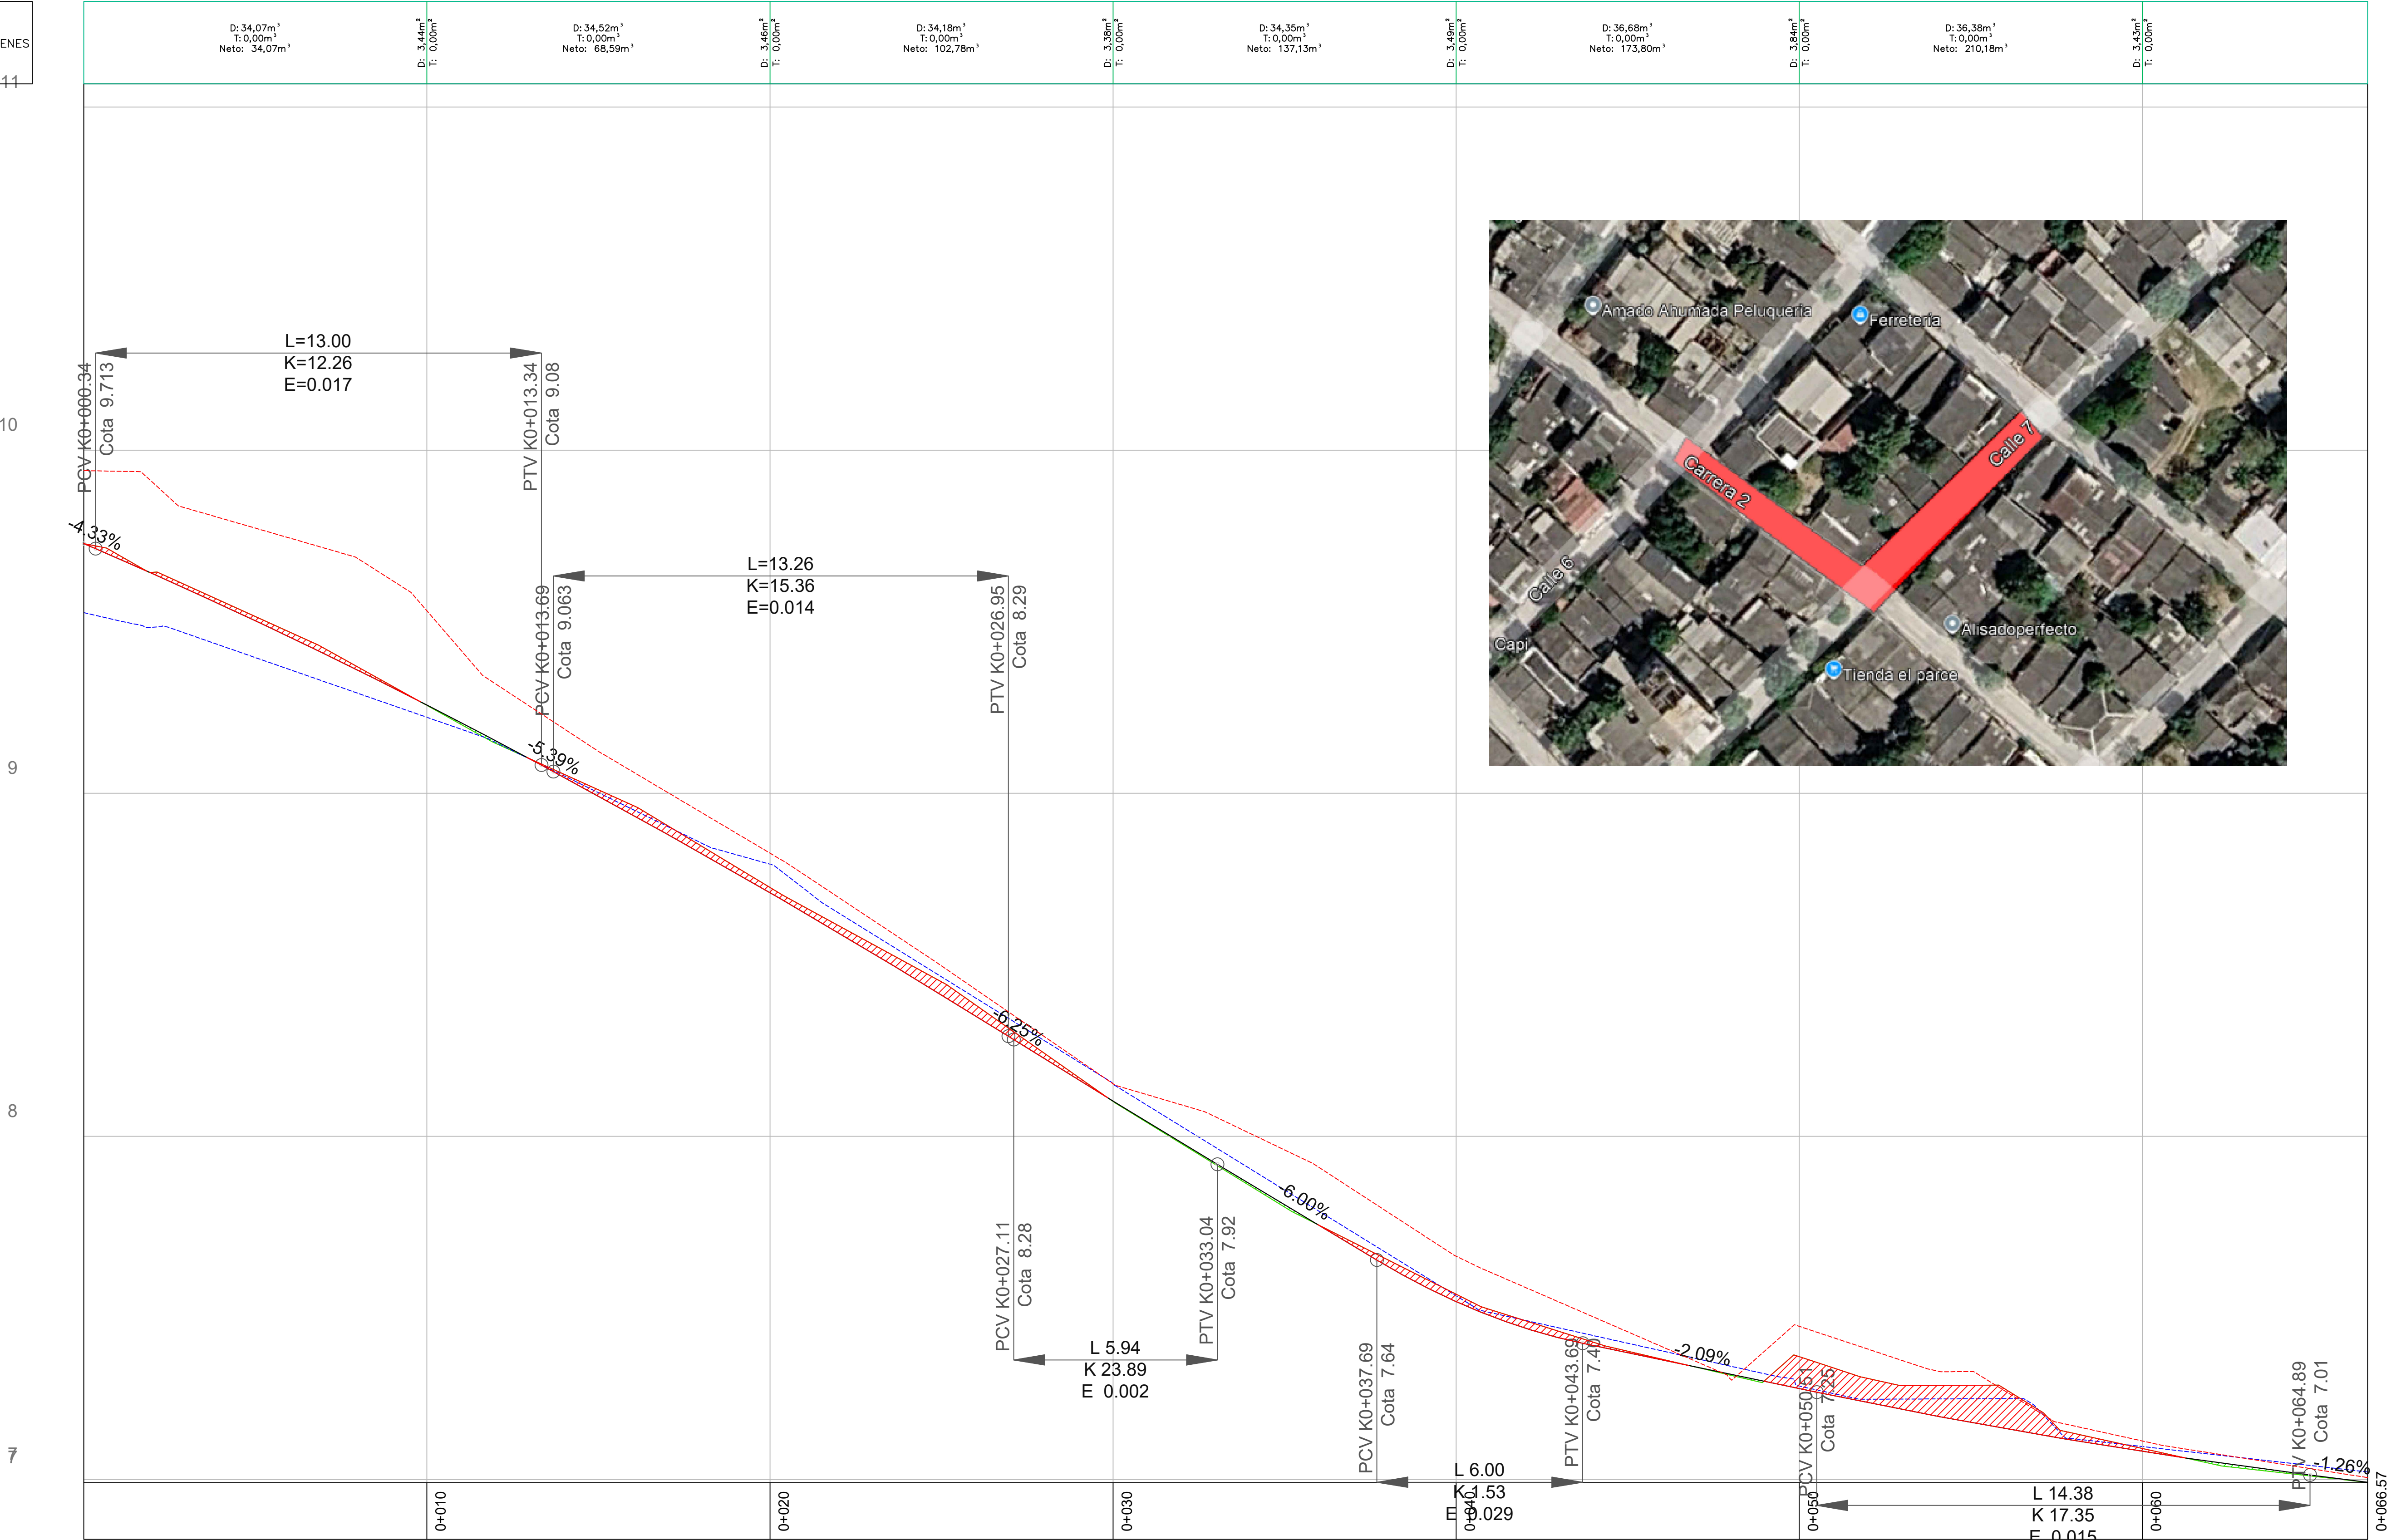

PROYECTO: MEJORAMIENTO VIAL CALLE 7 ENTRE CARRERA 2 Y 3	CONTRATISTA: ALCALDÍA DE PUERTO COLOMBIA		RESPONSABLE:	ESCALA = 1 : 100	LOCALIZACION GEOGRAFICA PUERTO COLOMBIA-ATLÁNTICO	CONVENCIONES CONVENCIONES PLANTA BORDE VÍA EJE VÍA LÍNEA PROPIEDAD CURVAS MAYORES CURVAS MENORES CONVENCIONES PERFIL RASANTE TERRENO PERALTE BORDE IZQ PERALTE BORDE DER	OBSERVACIONES
				DIBUJO : FECHA : MARZO/2026			