


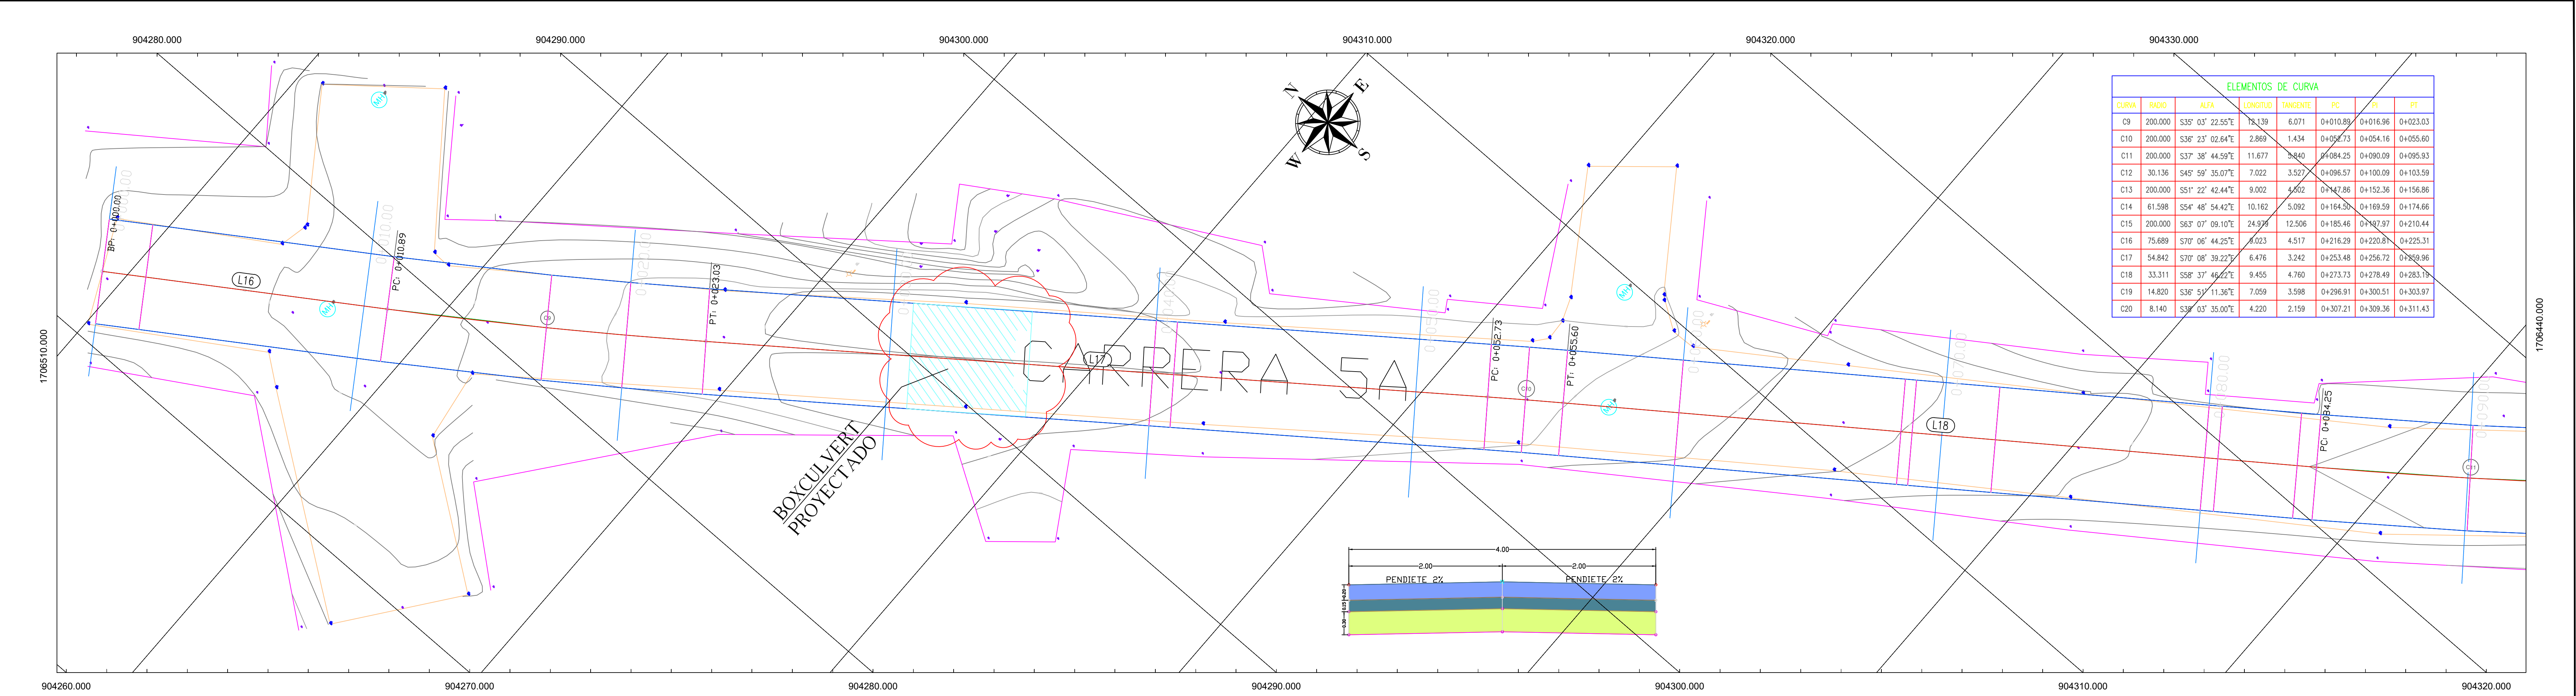

ELEMENTOS DE CURVA							
CURVA	RADIO	ALFA	LONGITUD	TANGENTE	PC	PI	PT
C9	200.000	53° 03' 22.55"E	78.139	6.071	0+010.89	0+016.96	0+023.03
C10	200.000	53° 23' 02.64"E	2.869	1.434	0+052.73	0+054.16	0+055.60
C11	200.000	53° 38' 44.59"E	11.677	5.840	0+084.25	0+090.09	0+095.93
C12	30.136	54° 59' 35.07"E	7.022	3.527	0+096.57	0+100.09	0+103.59
C13	200.000	55° 1' 22' 42.44"E	9.002	4.502	0+147.86	0+152.36	0+156.86
C14	61.598	55° 48' 54.42"E	10.162	5.092	0+164.50	0+169.59	0+174.66
C15	200.000	56° 07' 09.10"E	24.678	12.506	0+185.46	0+202.97	0+210.44
C16	75.689	57° 06' 44.25"E	4.023	4.517	0+216.29	0+220.87	0+225.31
C17	54.842	57° 08' 39.22"E	6.476	3.242	0+253.48	0+256.72	0+259.96
C18	33.311	58° 37' 46.22"E	9.455	4.760	0+273.73	0+278.49	0+283.19
C19	14.820	53° 51' 11.36"E	7.059	3.598	0+296.91	0+300.51	0+303.97
C20	8.140	53° 03' 35.00"E	4.220	2.159	0+307.21	0+309.36	0+311.43

ÁREAS Y VOLUMENES	D: 21.79m ³ T: 0.00m ³ Neto: 21.79m ³	D: 1.68m ³ T: 0.00m ³	D: 9.24m ³ T: 0.00m ³ Neto: 31.03m ³	D: 0.68m ³ T: 0.00m ³	D: 0.81m ³ T: 4.16m ³ Neto: 27.68m ³	D: 0.00m ³ T: 7.69m ³ Neto: 19.99m ³	D: 0.00m ³ T: 0.00m ³	D: 0.01m ³ T: 4.40m ³ Neto: 15.59m ³	D: 0.00m ³ T: 0.00m ³	D: 3.91m ³ T: 0.87m ³ Neto: 18.64m ³	D: 0.78m ³ T: 0.00m ³	D: 14.36m ³ T: 0.00m ³ Neto: 33.00m ³	D: 2.68m ³ T: 0.00m ³	D: 24.16m ³ T: 0.00m ³ Neto: 57.16m ³	D: 2.34m ³ T: 0.00m ³	D: 27.21m ³ T: 0.00m ³ Neto: 84.37m ³	D: 2.70m ³ T: 0.00m ³
-------------------	--	--	---	--	---	---	--	---	--	---	--	--	--	--	--	--	--



PROYECTO:
**MEJORAMIENTO VIAL
CARRERA 5A**

CONTRATISTA:
**ALCALDÍA DE
PUERTO COLOMBIA**

RESPONSABLE:

ESCALA = 1 : 100
DIBUJO :
FECHA :
MARZO/2026

LOCALIZACION GEOGRAFICA
**PUERTO
COLOMBIA-ATLÁNTICO**
CONTIENE:
PLANTA Y PERFIL K0+000 A K0+090

CONVENCIONES
CONVENCIONES PLANTA
BORDE VÍA
EJE VÍA
LÍNEA PROPIEDAD
CURVAS MAYORES
CURVAS MENORES
CONVENCIONES PERFIL
RASANTE
TERRENO
PERALTE BORDE IZQ
PERALTE BORDE DER

OBSERVACIONES