



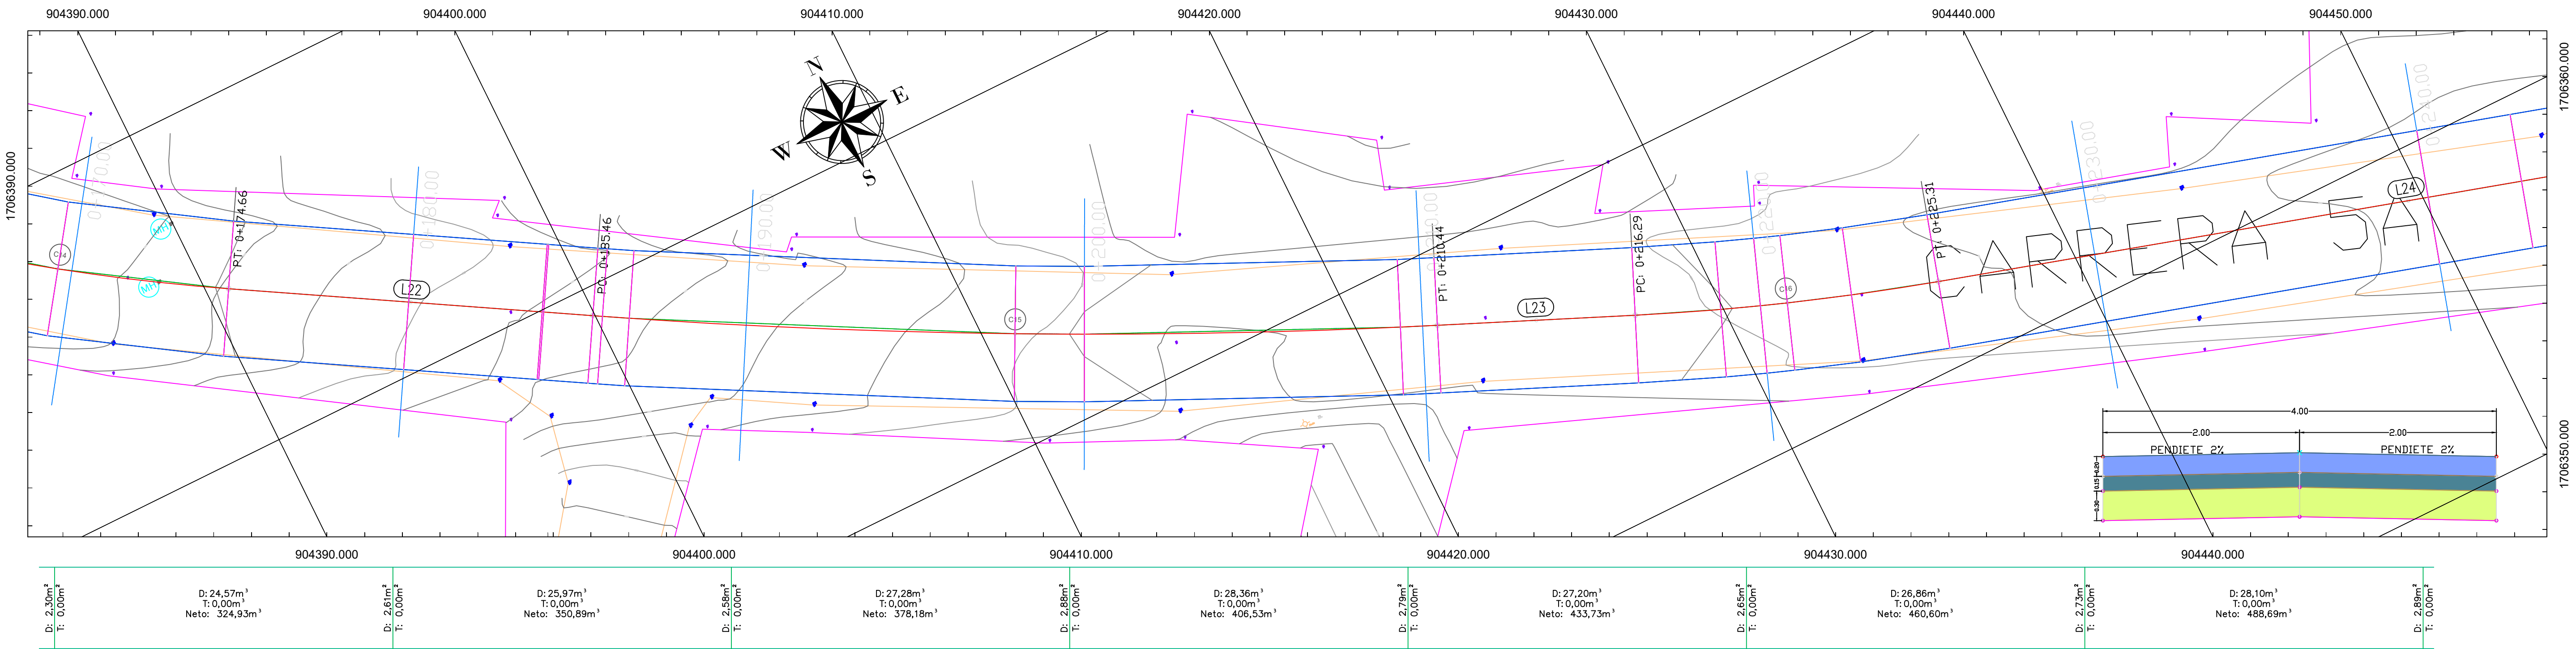

ELEMENTOS DE CURVA							
CURVA	RADIO	ALFA	LONGITUD	TANGENTE	PC	PI	PT
C9	200.000	S36° 03' 22.55"E	12.139	6.071	0+010.89	0+016.96	0+023.03
C10	200.000	S36° 23' 02.64"E	2.869	1.434	0+052.73	0+054.16	0+055.60
C11	200.000	S37° 38' 44.59"E	11.677	5.840	0+084.25	0+090.09	0+095.93
C12	30.136	S45° 59' 35.07"E	7.022	3.527	0+096.57	0+100.09	0+103.59
C13	200.000	S51° 22' 42.44"E	9.002	4.502	0+147.86	0+152.36	0+156.86
C14	61.598	S54° 48' 54.42"E	10.162	5.092	0+164.50	0+169.59	0+174.66
C15	200.000	S63° 07' 09.10"E	24.979	12.506	0+185.46	0+197.97	0+210.44
C16	75.689	S70° 06' 44.25"E	9.023	4.517	0+216.29	0+220.81	0+225.31
C17	54.842	S70° 08' 39.22"E	6.476	3.242	0+253.48	0+256.72	0+259.96
C18	33.311	S58° 37' 46.22"E	9.455	4.760	0+273.73	0+278.49	0+283.19
C19	14.820	S36° 51' 11.36"E	7.059	3.598	0+296.91	0+300.51	0+303.97
C20	8.140	S38° 03' 35.00"E	4.220	2.159	0+307.21	0+309.36	0+311.43

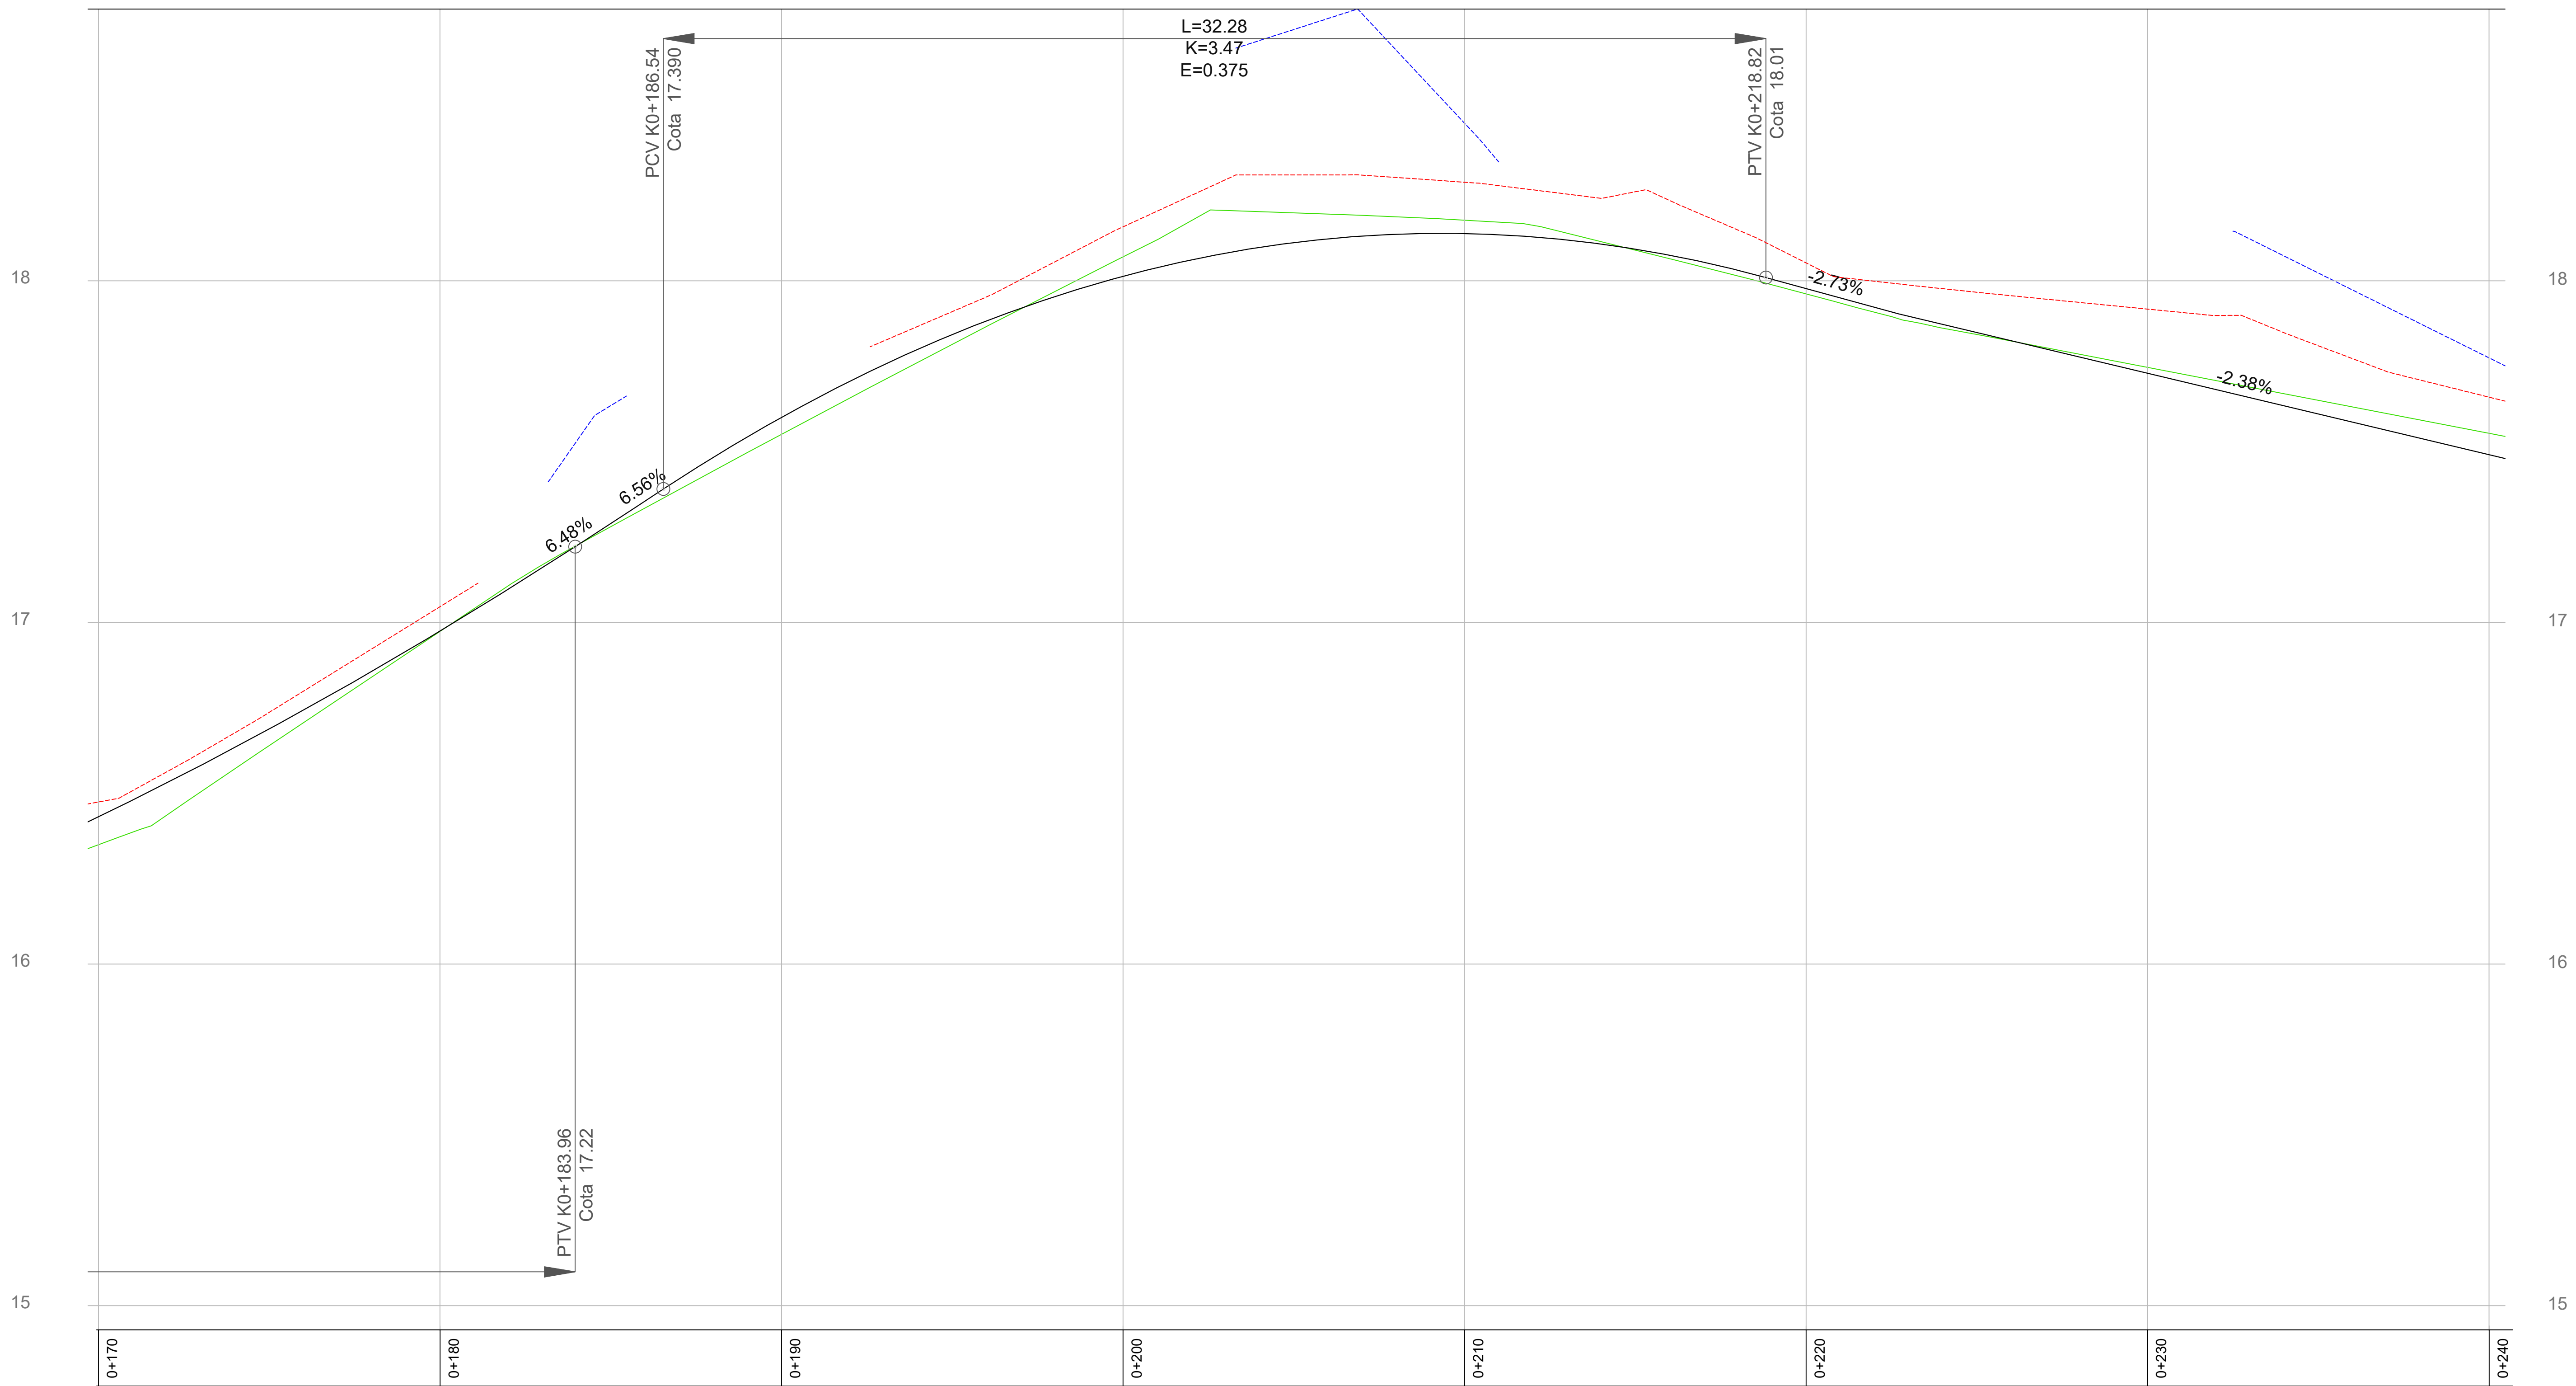

PROYECTO:
**MEJORAMIENTO VIAL
CARRERA 5A**

CONTRATISTA:
**ALCALDÍA DE
PUERTO COLOMBIA**



RESPONSABLE:

ESCALA = 1 : 100

DIBUJO :

FECHA :
MARZO/2026

LOCALIZACION GEOGRAFICA
**PUERTO
COLOMBIA-ATLÁNTICO**

CONTIENE:
PLANTA Y PERFIL K0-170 A K0-240

CONVENCIONES

CONVERSIONES PLANTA

- BORDE VÍA
- EJE VÍA
- LÍNEA PROPIEDAD
- CURVAS MAYORES
- CURVAS MENORES

CONVERSIONES PERFIL

- RASANTE
- TERRENO
- PERALTE BORDE IZQ
- PERALTE BORDE DER

OBSERVACIONES