
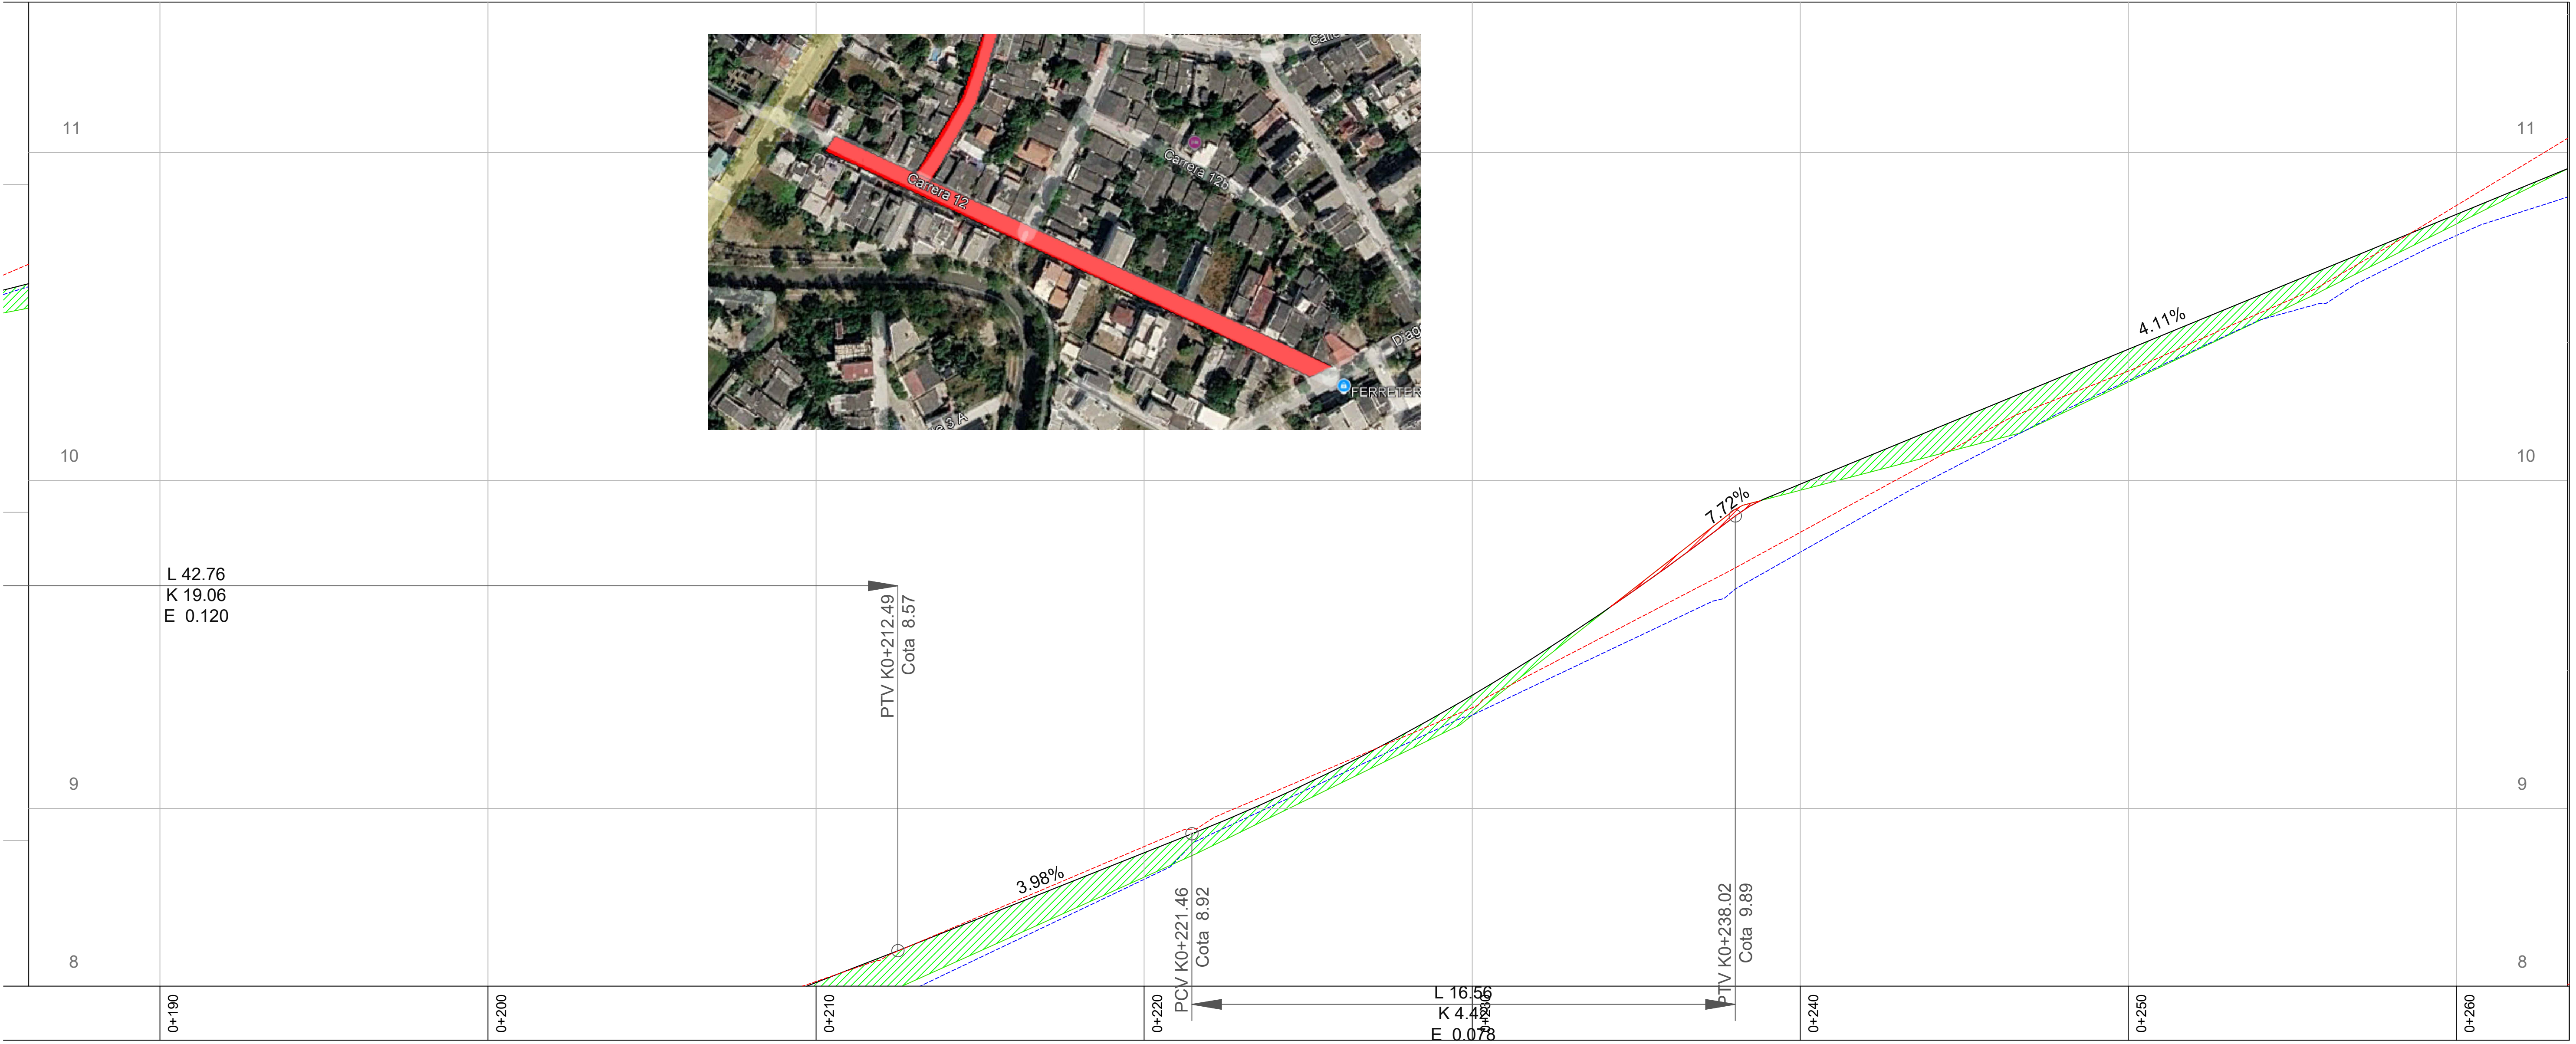


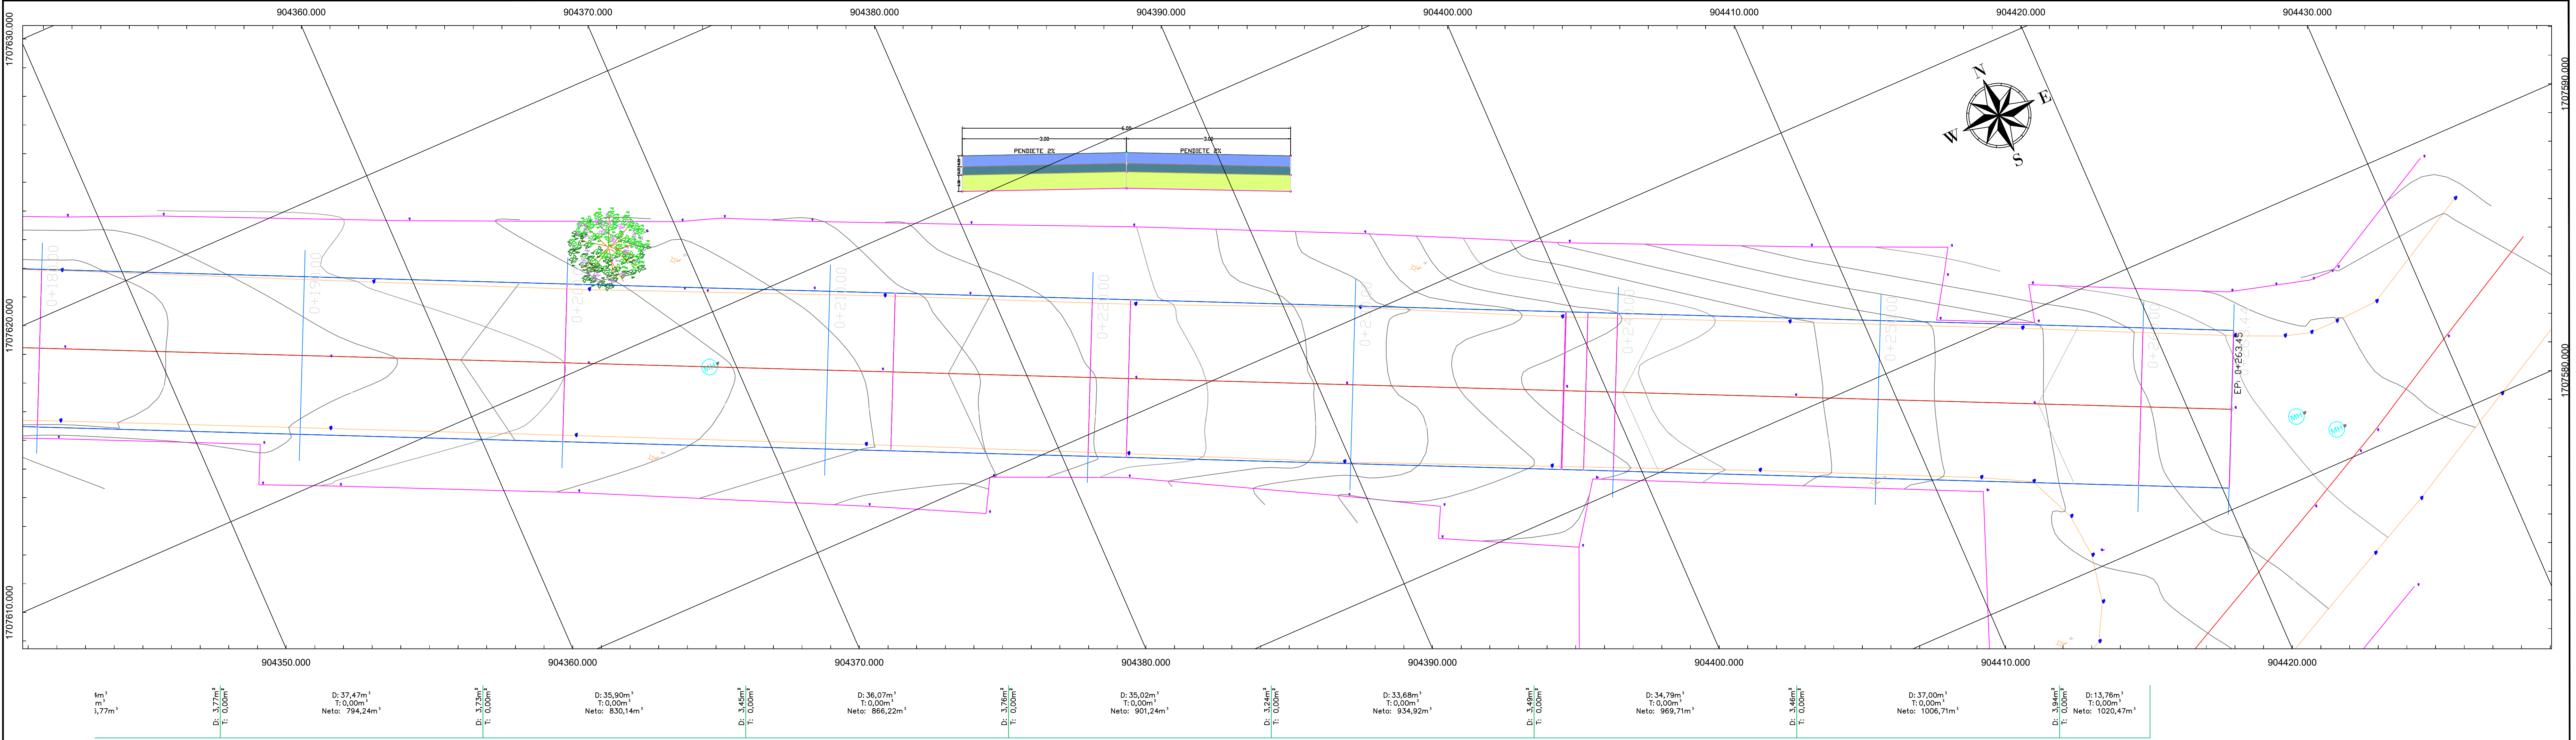

PROYECTO: MEJORAMIENTO VIAL CARRERA 12		CONTRATISTA: ALCALDÍA DE PUERTO COLOMBIA				ESCALA = 1 : 100		LOCALIZACION GEOGRAFICA PUERTO COLOMBIA-ATLÁNTICO		CONVENCIONES		OBSERVACIONES	
						DIBUJO :		CONTIENE: PLANTA Y PERFIL K0+180 A K0+263.45		CONVENCIONES PLANTA CONVENCIONES PERFIL			
				RESPONSABLE:		FECHA : MARZO/2026							