
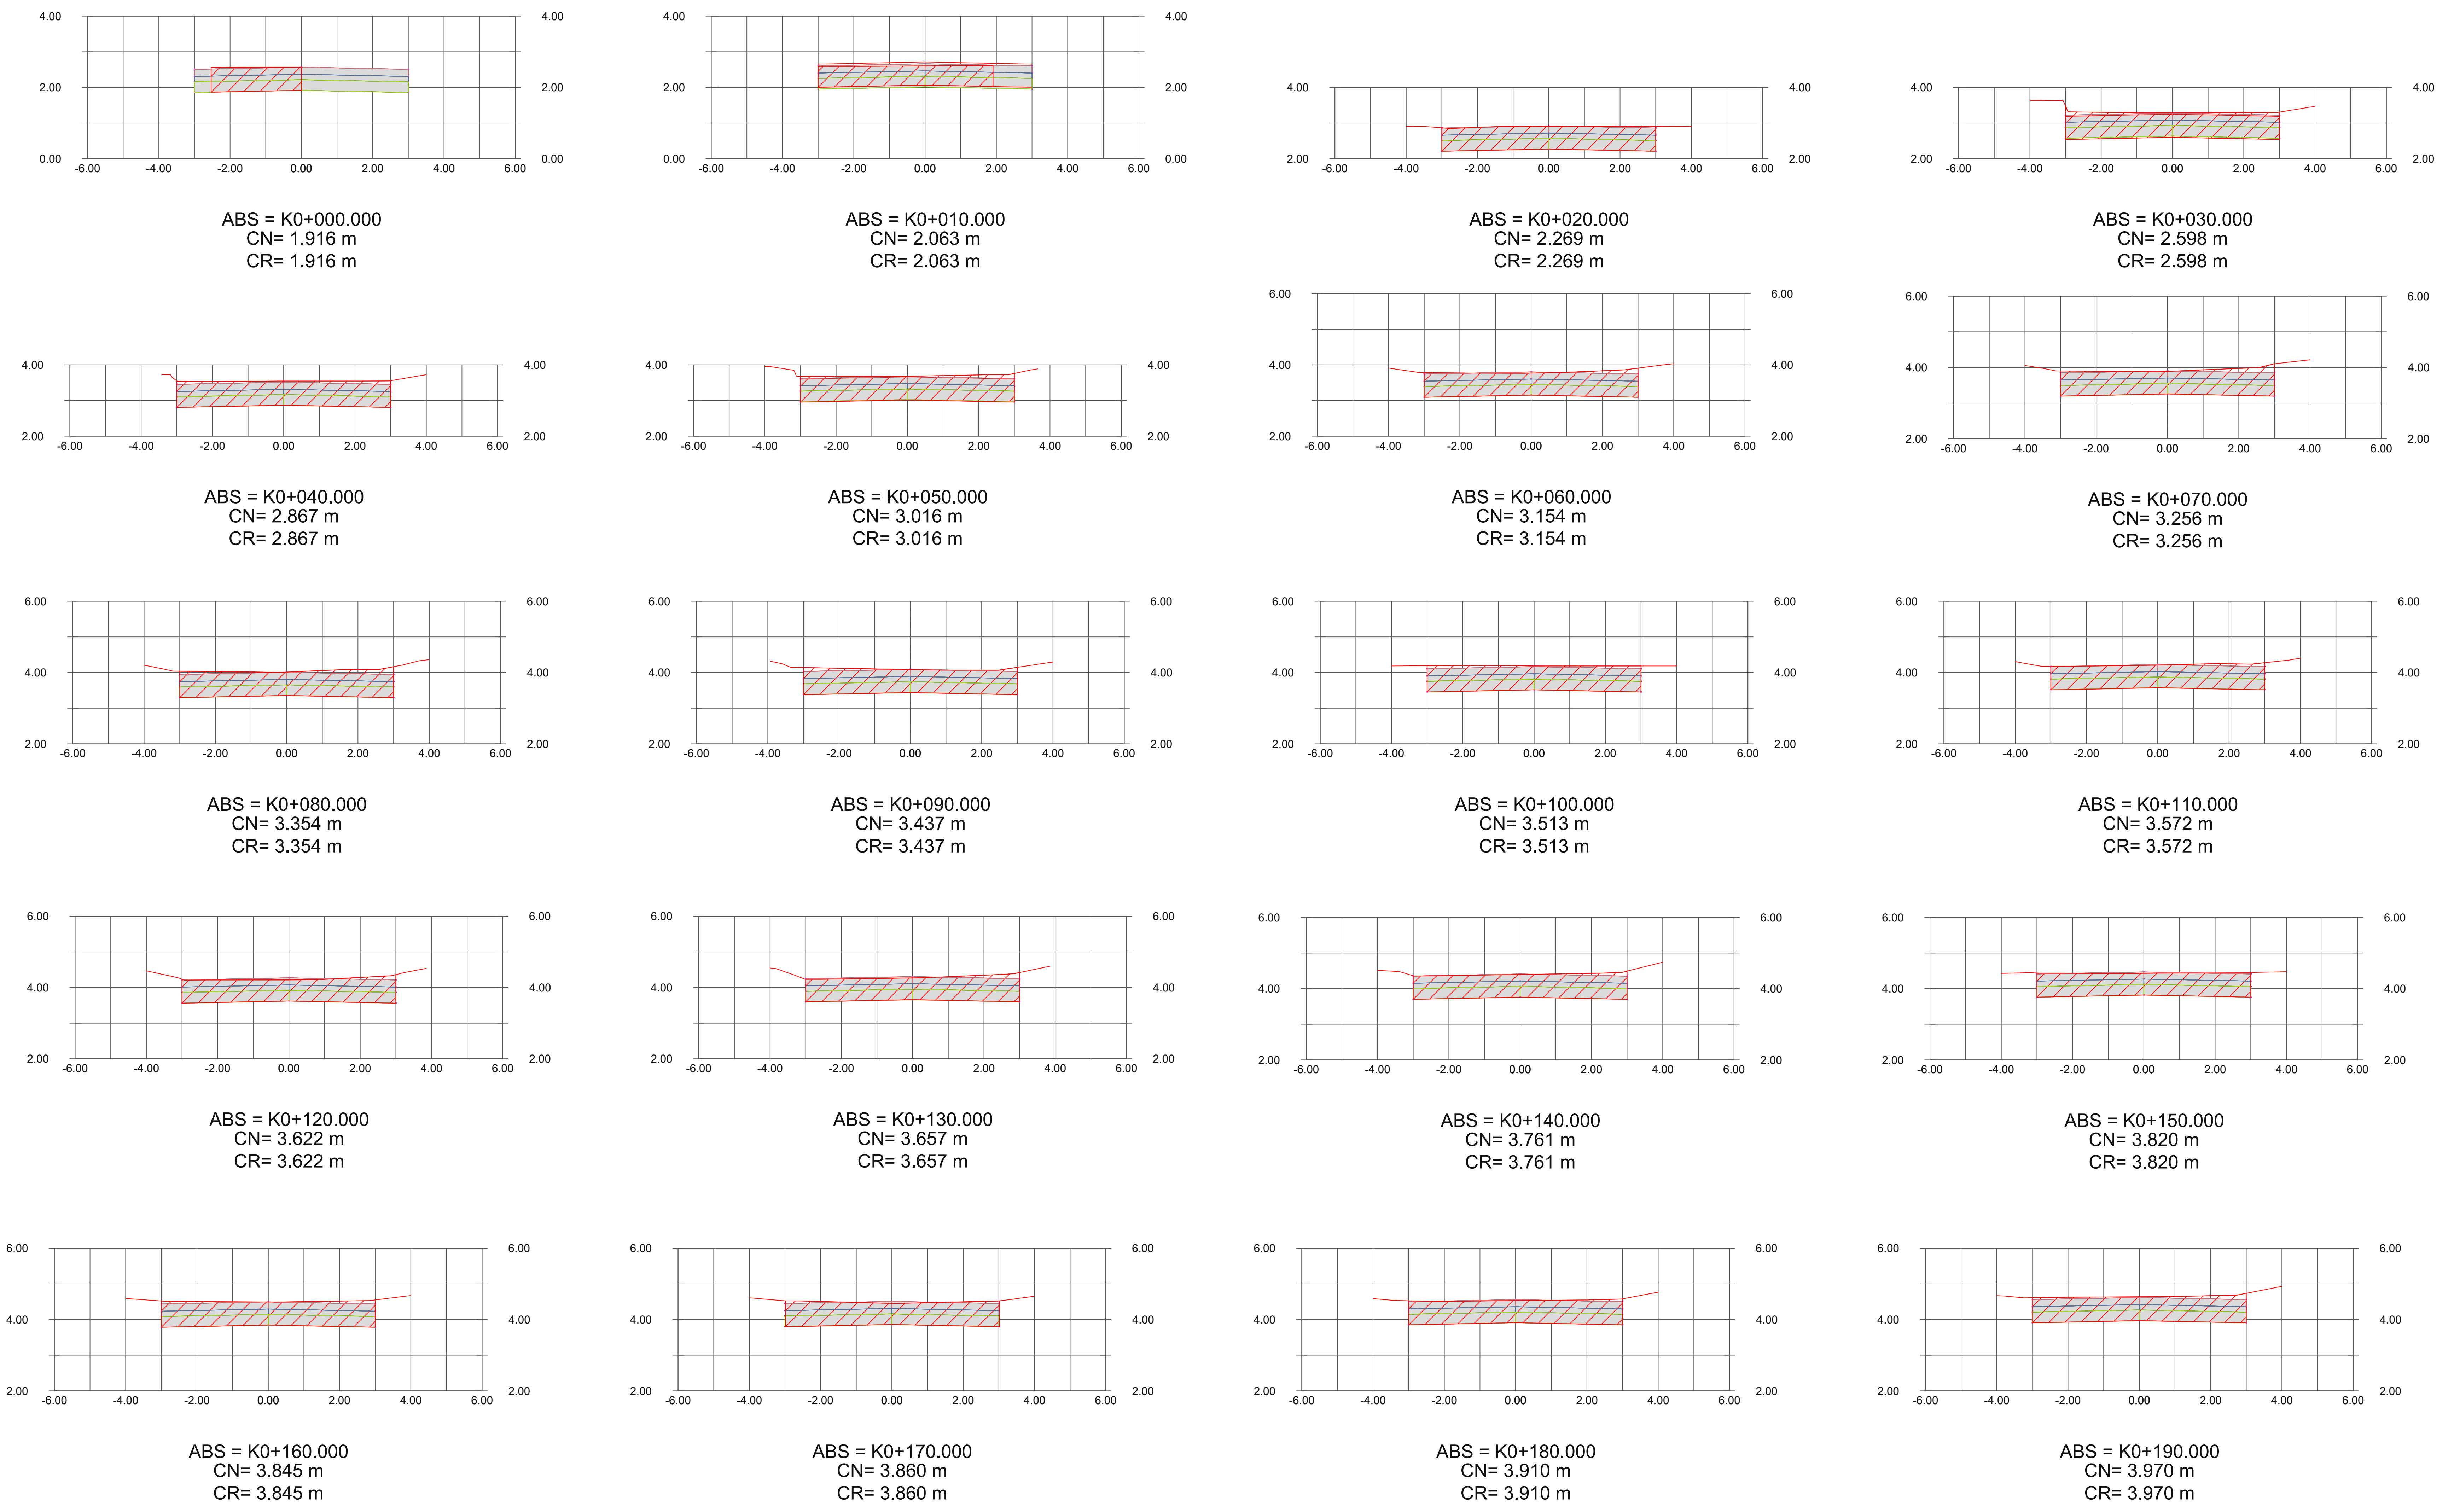


 

PROYECTO:	CONTRATISTA:			ESCALA = 1 : 75	LOCALIZACION GEOGRAFICA PUERTO COLOMBIA-ATLÁNTICO	CONVENCIONES		OBSERVACIONES
MEJORAMIENTO VIAL CARRERA 10D	ALCALDÍA DE PUERTO COLOMBIA			DIBUJO :		CONVENCIONES PLANTA BORDE VÍA EJE VÍA LÍNEA PROPIEDAD CURVAS MAYORES CURVAS MENORES CONVENCIONES PERFIL RASANTE TERRENO PERALTE BORDE IZQ PERALTE BORDE DER		
			RESPONSABLE:	FECHA : MARZO/2026	CONTIENE: SECCIONES TRANSVERSALES			