CONTRATO DE OBRA No. CO1.PCCNTR.9403729 CELEBRADO INSTITUCIÓN EDUCATIVA BICENTENARIO DE LA INDEPENDENCIA Y HC INGENIERÍA & CONSTRUCCIÓN INTEGRAL S.A.S

INFORME DE ACTA PARCIAL

SUPERVISIÓN	JOSE DE JESUS MORENO RUIZ	**ENTIDAD**	INSTITUCIÓN EDUCATIVA BICENTENARIO DE LA INDEPENDENCIA
1. INFORMACIÓN DEL CONTRATO			
CONTRATO No.	CO1.PCCNTR.9403729		
OBJETO	DEMOLICIÓN Y CONSTRUCCIÓN DE MURO DE CONTENCIÓN CERRAMIENTO SEDE B	**PERIODO DEL INFORME**	
CONTRATISTA	HC INGENIERIA & CONSTRUCCION INTEGRAL S.A.S.	**NIT**	900.949.029-1
REPRESENTANTE LEGAL:	DIEGO ARMANDO HERNANDEZ LEIVA	**C.C**	1.079.182.594

FECHA SUSCRIPCIÓN (D/M/A):	20/03/2026
FECHA DE INICIO (D/M/A):	25/03/2026
PLAZO INICIAL	(2) MESES, contados a partir de la suscripción del acta de inicio.
PLAZO ADICIONAL (No.1) (D/M/A) (Si aplica):	N/A
PLAZO TOTAL	(2) MESES, contados a partir de la suscripción del acta de inicio.
SUSPENSION DEL CONTRATO	15-05-2026 A 05-06-2026
PRORROGA DE LA SUSPENSION DEL CONTRATO	06-06-2026 A 09-06-2026
REINICIO DEL CONTRATO	10-06-2026
NUEVA FECHA DE TERMINACION DEL CONTRATO	18-06-2026
VALOR INICIAL	$ 96.489.489,00
VALOR ADICIONAL (si aplica):	$ 16,272,170.67
VALOR TOTAL	$ 112,761,658.67
INTERVENTOR	JOHAN MANUEL TORRES PARRA

2. LOCALIZACIÓN DEL PROYECTO

El proyecto "DEMOLICIÓN Y CONSTRUCCIÓN DE MURO DE CONTENCIÓN CERRAMIENTO SEDE B ", se encuentra ubicado en la zona urbana de la ciudad de Bucaramanga, Santander en la INSTITUCIÓN EDUCATIVA BICENTENARIO DE LA INDEPENDENCIA SEDE B.

INSTITUCIÓN EDUCATIVA BICENTENARIO DE LA INDEPENDENCIA SEDE B.

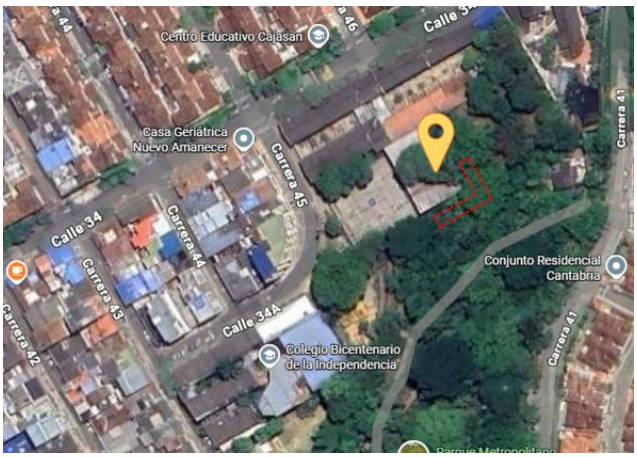

Ilustración No. 1 *– INSTITUCIÓN EDUCATIVA BICENTENARIO DE LA INDEPENDENCIA SEDE B.*
Fuente: Google maps.

ACTAS SUSCRITAS

No.	TIPO DE ACTA	No. ACTA	FECHA
1	*Firma del contrato*	*00*	20 de marzo de 2026
2	*Acta de inicio*	*01*	25 de marzo de 2026
3	*Acta 1 de suspensión*	*02*	15 de mayo de 2026
4	*Acta 2 de Prorroga de la Suspensión del contrato*	*03*	6 de junio del 2026
5	*Acta 3 de reinicio*	*04*	10 de junio del 2026
6	*Otro si Modificatorio No. 1*	*05*	10 de junio del 2026

3. DESCRIPCIÓN DEL PROYECTO

El proyecto se basa realizar la construcción de un muro de contención y cerramiento para el INSTITUCIÓN EDUCATIVA BICENTENARIO DE LA INDENPENDENCIA del municipio de Bucaramanga – Santander;

Las actividades u obras a ejecutar son las siguientes:

1. Descapote y replanteo topográfico

2. Excavación manual por las condiciones del terreno
3. Demolición muro de cerramiento existente
4. Concreto pobre de limpieza, e= 5 cms
5. Concreto de 3000 psi para zapata del muro
6. Filtro francés
7. Concreto de 3000 psi para cuerpo del muro
8. Acero de refuerzo de 60.000psi
9. Mampostería en ladrillo estructural
10. Relleno en relleno compactado
11. Aseo general, retiro de escombros y Limpieza
12. Desmonte malla eslabonada altura 2 metros.
13. Demolición de Viga de cimentación en concreto y ciclópeo existente ancho 0.45 m y alto 0.50 m.
14. Demolición de Canaleta existente con medidas 0.50 m ancho E= 0.08 m
15. Demolición en roca.
16. Pañete Liso Muros 1:4 Impermeabilizado e= 2 cm
17. Suministro y aplicación de estuco plástico Y Pintura Tipo Koraza Exterior 2 Manos.

4. ACTIVIDADES REALIZADAS DURANTE EL PERIODO

ACTIVIDADES ADMINISTRATIVAS

- El día 20 de marzo de 2026, se suscribe contrato
- El día 25 de marzo de 2026, se suscribe acta de inicio
- El día 15 de mayo de 2026, se suscribe acta 1 de suspensión
- El día 6 de junio del 2026, se suscribe el Acta 2 de Prorroga de la Suspensión del contrato
- El día 10 de junio del 2026, se suscribe el Acta 3 de reinicio de obra
- El día 10 de junio del 2026, se suscribe el *Otro si Modificatorio No. 1* de obra

ACTIVIDADES OPERATIVAS

En el presente lapso del informe, establecido desde el 25 de marzo al 15 de Mayo del 2026, y desde el 10 al 12 de junio del 2026, se realizaron las siguientes actividades operativas:

- **CANTIDAD CONTRACTUAL**

ITEM	ACTIVIDADES	UND	CANTIDAD	% EJECUTADO
1	Descapote y replanteo topográfico	m2	66.00	100%

- **CANTIDAD DE MAYORES Y MENORES ACTIVIDADES**

ITEM	ACTIVIDADES	UND	CANTIDAD (+)	% EJECUTADO
1	Descapote y replanteo topográfico	m2	0.11	100%

- **CANTIDAD EJECUTADA**

ITEM	ACTIVIDADES	UND	CANTIDAD EJECUTADA ACTA 1	% EJECUTADO
1	Descapote y replanteo topográfico	m2	66.11	100%

(ver memoria de cantidades)

Para contactarnos use este correo: incointegral@gmail.com

- **CANTIDAD CONTRACTUAL**

ITEM	ACTIVIDADES	UND	CANTIDAD	% EJECUTADO
2	Excavación manual por las condiciones del terreno	M3	129.00	100%

- **CANTIDAD DE MAYORES Y MENORES ACTIVIDADES**

ITEM	ACTIVIDADES	UND	CANTIDAD (-)	% EJECUTADO
2	Excavación manual por las condiciones del terreno	M3	-3.55	100%

- **CANTIDAD EJECUTADA**

ITEM	ACTIVIDADES	UND	CANTIDAD EJECUTADA ACTA 1	% EJECUTADO
2	Excavación manual por las condiciones del terreno	M3	125.45	100%

(ver memoria de cantidades)

- **CANTIDAD CONTRACTUAL**

ITEM	ACTIVIDADES	UND	CANTIDAD	% EJECUTADO
3	Demolición muro de cerramiento existente	M2	30.00	100%

- **CANTIDAD DE MAYORES Y MENORES ACTIVIDADES**

ITEM	ACTIVIDADES	UND	CANTIDAD (+)	% EJECUTADO
3	Demolición muro de cerramiento existente	M2	12.00	100%

- **CANTIDAD EJECUTADA**

ITEM	ACTIVIDADES	UND	CANTIDAD EJECUTADA ACTA 1	% EJECUTADO
3	Demolición muro de cerramiento	M2	42.00	100%

Para contactarnos use este correo: incointegral@gmail.com

	existente			

(ver memoria de cantidades)

- **CANTIDAD CONTRACTUAL**

ITEM	ACTIVIDADES	UND	CANTIDAD	% EJECUTADO
4	Concreto pobre de limpieza, e= 5 cms	M2	40.00	100%

- **CANTIDAD DE MAYORES Y MENORES ACTIVIDADES**

ITEM	ACTIVIDADES	UND	CANTIDAD (+)	% EJECUTADO
4	Concreto pobre de limpieza, e= 5 cms	M2	3.94	100%

- **CANTIDAD EJECUTADA**

ITEM	ACTIVIDADES	UND	CANTIDAD EJECUTADA ACTA 1	% EJECUTADO
4	Concreto pobre de limpieza, e= 5 cms	M2	43.94	100%

(ver memoria de cantidades)

- **CANTIDAD CONTRACTUAL**

ITEM	ACTIVIDADES	UND	CANTIDAD	% EJECUTADO
5	Concreto de 3000 psi para zapata del muro	M3	13.00	100%

- **CANTIDAD DE MAYORES Y MENORES ACTIVIDADES**

ITEM	ACTIVIDADES	UND	CANTIDAD (+)	% EJECUTADO
5	Concreto de 3000 psi para zapata del muro	M3	0.69	100%

- **CANTIDAD EJECUTADA**

ITEM	ACTIVIDADES	UND	CANTIDAD EJECUTADA ACTA 1	% EJECUTADO
5	Concreto de 3000 psi para zapata del muro	M3	13.17	96%

(ver memoria de cantidades)

- **CANTIDAD CONTRACTUAL**

ITEM	ACTIVIDADES	UND	CANTIDAD	% EJECUTADO
6	Filtro francés	ML	19.00	100%

- **CANTIDAD DE MAYORES Y MENORES ACTIVIDADES**

ITEM	ACTIVIDADES	UND	CANTIDAD (+)	% EJECUTADO
6	Filtro francés	ML	1.00	100%

- **CANTIDAD EJECUTADA**

ITEM	ACTIVIDADES	UND	CANTIDAD EJECUTADA ACTA 1	% EJECUTADO
6	Filtro francés	ML	20.00	100%

(ver memoria de cantidades)

- **CANTIDAD CONTRACTUAL**

ITEM	ACTIVIDADES	UND	CANTIDAD	% EJECUTADO
7	Concreto de 3000 psi para cuerpo del muro	M3	12.00	100%

- **CANTIDAD DE MAYORES Y MENORES ACTIVIDADES**

ITEM	ACTIVIDADES	UND	CANTIDAD (+)	% EJECUTADO
7	Concreto de 3000 psi para cuerpo del muro	M3	4.26	100%

- **CANTIDAD EJECUTADA**

ITEM	ACTIVIDADES	UND	CANTIDAD EJECUTADA ACTA 1	% EJECUTADO
7	Concreto de 3000 psi para cuerpo del muro	M3	15.28	94%

(ver memoria de cantidades)

- **CANTIDAD CONTRACTUAL**

ITEM	ACTIVIDADES	UND	CANTIDAD	% EJECUTADO
8	Acero de refuerzo de 60.000psi	Kg	2.601.00	100%

- **CANTIDAD DE MAYORES Y MENORES ACTIVIDADES**

ITEM	ACTIVIDADES	UND	CANTIDAD (+)	% EJECUTADO
8	Acero de refuerzo de 60.000psi	Kg	33.57	100%

- **CANTIDAD EJECUTADA**

ITEM	ACTIVIDADES	UND	CANTIDAD EJECUTADA ACTA 1	% EJECUTADO
8	Acero de refuerzo de 60.000psi	Kg	2.634.57	100%

(ver memoria de cantidades)

- **CANTIDAD CONTRACTUAL**

ITEM	ACTIVIDADES	UND	CANTIDAD	% EJECUTADO
9	Mampostería en ladrillo estructural	M2	30.00	0%

- **CANTIDAD DE MAYORES Y MENORES ACTIVIDADES**

ITEM	ACTIVIDADES	UND	CANTIDAD (+)	% EJECUTADO
9	Mampostería en ladrillo estructural	M2	10.18	0%

- **CANTIDAD EJECUTADA**

ITEM	ACTIVIDADES	UND	CANTIDAD EJECUTADA ACTA 1	% EJECUTADO
9	Mampostería en ladrillo estructural	M2	00.00	0%

(ver memoria de cantidades)

- **CANTIDAD CONTRACTUAL**

ITEM	ACTIVIDADES	UND	CANTIDAD	% EJECUTADO
10	Relleno en relleno compactado	M3	102.00	100%

- **CANTIDAD DE MAYORES Y MENORES ACTIVIDADES**

ITEM	ACTIVIDADES	UND	CANTIDAD (+)	% EJECUTADO
10	Relleno en relleno compactado	M3	4.17	100%

- **CANTIDAD EJECUTADA**

ITEM	ACTIVIDADES	UND	CANTIDAD EJECUTADA ACTA 1	% EJECUTADO
10	Relleno en relleno compactado	M3	106.17	100%

(ver memoria de cantidades)

- **CANTIDAD CONTRACTUAL**

ITEM	ACTIVIDADES	UND	CANTIDAD	% EJECUTADO
11	Aseo general, retiro de escombros y limpieza	Viajes	5.00	0%

- **CANTIDAD DE MAYORES Y MENORES ACTIVIDADES**

ITEM	ACTIVIDADES	UND	CANTIDAD (-)	% EJECUTADO
11	Aseo general, retiro de escombros y limpieza	M3	-3.00	0%

- **CANTIDAD EJECUTADA**

ITEM	ACTIVIDADES	UND	CANTIDAD EJECUTADA ACTA 1	% EJECUTADO
11	Aseo general, retiro de escombros y limpieza	M3	00.00	0%

(ver memoria de cantidades)

- **CANTIDAD CONTRACTUAL**

ITEM	ACTIVIDADES	UND	CANTIDAD	% EJECUTADO
NP1	Desmonte malla eslabonada altura 2 metros.	ML	0.00	0%

- **CANTIDAD DE MAYORES Y MENORES ACTIVIDADES**

ITEM	ACTIVIDADES	UND	CANTIDAD (+)	% EJECUTADO
NP1	Desmonte malla eslabonada altura 2 metros.	ML	16.00	100%

- **CANTIDAD EJECUTADA**

ITEM	ACTIVIDADES	UND	CANTIDAD EJECUTADA ACTA 1	% EJECUTADO
NP1	Desmonte malla eslabonada altura 2 metros.	ML	16.00	100%

(ver memoria de cantidades)

- **CANTIDAD CONTRACTUAL**

ITEM	ACTIVIDADES	UND	CANTIDAD	% EJECUTADO
NP2	Demolición de Viga de cimentación en concreto y ciclópeo existente ancho 0.45 m y alto 0.50 m	ML	0.00	0%

- **CANTIDAD DE MAYORES Y MENORES ACTIVIDADES**

ITEM	ACTIVIDADES	UND	CANTIDAD (+)	% EJECUTADO
NP2	Demolición de Viga de cimentación en concreto y ciclópeo existente ancho 0.45 m y alto 0.50 m.	ML	4.70	100%

Para contactarnos use este correo: incointegral@gmail.com

- **CANTIDAD EJECUTADA**

ITEM	ACTIVIDADES	UND	CANTIDAD EJECUTADA ACTA 1	% EJECUTADO
NP2	Demolición de Viga de cimentación en concreto y ciclópeo existente ancho 0.45 m y alto 0.50 m.	ML	4.70	100%

(ver memoria de cantidades)

- **CANTIDAD CONTRACTUAL**

ITEM	ACTIVIDADES	UND	CANTIDAD	% EJECUTADO
NP3	Demolición de Canaleta existente con medidas 0.50 m ancho E= 0.08 m	ML	0.00	0%

- **CANTIDAD DE MAYORES Y MENORES ACTIVIDADES**

ITEM	ACTIVIDADES	UND	CANTIDAD (+)	% EJECUTADO
NP3	Demolición de Canaleta existente con medidas 0.50 m ancho E= 0.08 m	ML	12.70	100%

- **CANTIDAD EJECUTADA**

ITEM	ACTIVIDADES	UND	CANTIDAD EJECUTADA ACTA 1	% EJECUTADO
NP3	Demolición de Canaleta existente con medidas 0.50 m ancho E= 0.08 m	ML	12.70	100%

(ver memoria de cantidades)

- **CANTIDAD CONTRACTUAL**

ITEM	ACTIVIDADES	UND	CANTIDAD	% EJECUTADO
NP4	Demolición en roca.	M3	0.00	0%

- **CANTIDAD DE MAYORES Y MENORES ACTIVIDADES**

ITEM	ACTIVIDADES	UND	CANTIDAD (+)	% EJECUTADO
NP4	Demolición en roca	M3	18.00	100%

- **CANTIDAD EJECUTADA**

ITEM	ACTIVIDADES	UND	CANTIDAD EJECUTADA ACTA 1	% EJECUTADO
NP4	Demolición en roca	M3	18.00	100%

(ver memoria de cantidades)

- **CANTIDAD CONTRACTUAL**

ITEM	ACTIVIDADES	UND	CANTIDAD	% EJECUTADO
NP5	Pañete Liso muros 1:4 impermeabilizado, e=2 cm	ML	0.00	0%

- **CANTIDAD DE MAYORES Y MENORES ACTIVIDADES**

ITEM	ACTIVIDADES	UND	CANTIDAD (+)	% EJECUTADO
NP5	Pañete Liso muros 1:4 impermeabilizado, e=2 cm	ML	33.60	0%

- **CANTIDAD EJECUTADA**

ITEM	ACTIVIDADES	UND	CANTIDAD EJECUTADA ACTA 1	% EJECUTADO
NP5	Pañete Liso muros 1:4 impermeabilizado, e=2 cm	ML	0.0	0%

(ver memoria de cantidades)

- **CANTIDAD CONTRACTUAL**

ITEM	ACTIVIDADES	UND	CANTIDAD	% EJECUTADO
NP6	Suministro y aplicación de estuco plástico Y Pintura Tipo	M2	0.00	0%

	Koraza Exterior 2 Manos			

- **CANTIDAD DE MAYORES Y MENORES ACTIVIDADES**

ITEM	ACTIVIDADES	UND	CANTIDAD (+)	% EJECUTADO
NP6	Suministro y aplicación de estuco plástico Y Pintura Tipo Koraza Exterior 2 Manos	M2	33.60	0%

- **CANTIDAD EJECUTADA**

ITEM	ACTIVIDADES	UND	CANTIDAD EJECUTADA ACTA 1	% EJECUTADO
NP5	Suministro y aplicación de estuco plástico Y Pintura Tipo Koraza Exterior 2 Manos	ML	0.0	0%

(ver memoria de cantidades)

5. CONTROL DE ACTAS

Relación de Pago (Anticipo y/o Acta de Obra Ejecutada)	Fecha(dd/mm/aaaa)	Valor Acta	Amortización	Valor pagado
Valor Anticipo x materiales (50%)	12-05-2026	$48.244.745.00	0	$48.244.745.00
Pago No. 1	12-06-2026	$101,654,448.0	$48.244.745.00	$53,409,703.00
Pago No. 2	N/A	N/A	N/A	N/A
Pago No. 3	N/A	N/A	N/A	N/A
Valor Contrato Inicial	**Valor Adicional**	**Valor Total**	**Valor Ejecutado**	**Valor x Ejecutar**
$ 96.489.489,00	$16,272,170.67	$ 112,761,658.67	$101,654,448	$ 11,107,210.67

6. RELACION DE PERSONAL

PROFESIONAL	CARGO
DIEGO ARMANDO HERNANDEZ LEIVA	DIRECTOR DE OBRA
LUIS GILBERTO LEON JAIMES	RESIDENTE DE OBRA
MAURO CORREA PARRA	MAESTRO DE OBRA

BRAVO JAIMES GABRIEL	AYUDANTE DE OBRA
FOSE ABILICIO FORASTERO PEDROZA	AYUDANTE DE OBRA
JOSEFITO ARIAS ROZO	AYUDANTE DE OBRA
GERARDO TOVAR RAMOS	AYUDANTE DE OBRA
YIDALY ANDRES PORRAS CAMPOS	AYUDANTE DE OBRA
LUIS ENRIQUE GARZONVILLABON	OFICIAL DE OBRA
JHON JAIRO GOMEZ FLOREZ	OFICIAL DE OBRA

7. RELACIÓN DE PAGOS DE LOS APORTES AL SISTEMA DE SEGURIDAD SOCIAL INTEGRAL

ABRIL-2026

FECHA PAGO	No. De PLANILLA	PENSIÓN	SALUD	ARL	No AFILIADOS	VR PAGADO
2026-05-07	37376334	2026-04	2026-05	ARL SURA - 14-11	9	2.328.700

MAYO-2026

FECHA PAGO	No. De PLANILLA	PENSIÓN	SALUD	ARL	No AFILIADOS	VR PAGADO
2026-06-12	37666066	2026-05	2026-06	ARL SURA - 14-11	7	3.871.900

8. PÓLIZAS DE GARANTÍA

POLIZA DE CUMPLIMIENTO POR LEGALIZACION DE CONTRATO							
ASEGURADORA	No.	ANEXO	FECHA DE EMISIÓN (D/M/A):	AMPARO	VIGENCIA		*VALOR ASEGURADO*
					DESDE (D/M/A):	HASTA (D/M/A):	
ASEGURADORA SOLIDARIA DE COLOMBIA	560-47-994000199013	3	18/06/2026	Cumplimiento	10/06/2026	26/12/2026	$ 22,552,331.80
				Pago de salarios, prestaciones sociales e ind	10/06/2026	26/0/2029	$ 11.276.165.90
				Estabilidad y calidad de la obra	21/05/2026	21/05/2029	$ 22.552.331.80

POLIZA DE RESPONSABILIDAD POR LEGALIZACION DE CONTRATO							
ASEGURADORA	*No.*	*ANEXO*	*FECHA DE EMISIÓN (D/M/A):*	*AMPARO*	*VIGENCIA*		*VALOR ASEGURADO*
					DESDE (D/M/A):	*HASTA (D/M/A):*	
ASEGURADORA SOLIDARIA DE COLOMBIA	560-74-994000037479	3	18/06/2026	Responsabilidad civil extracontractual	25/03/2026	20/06/2026	$ 350,181,000.00

9. PLANOS RELACIONADOS CON LAS ACTIVIDADES REALIZADAS DURANTE EL PERIODO

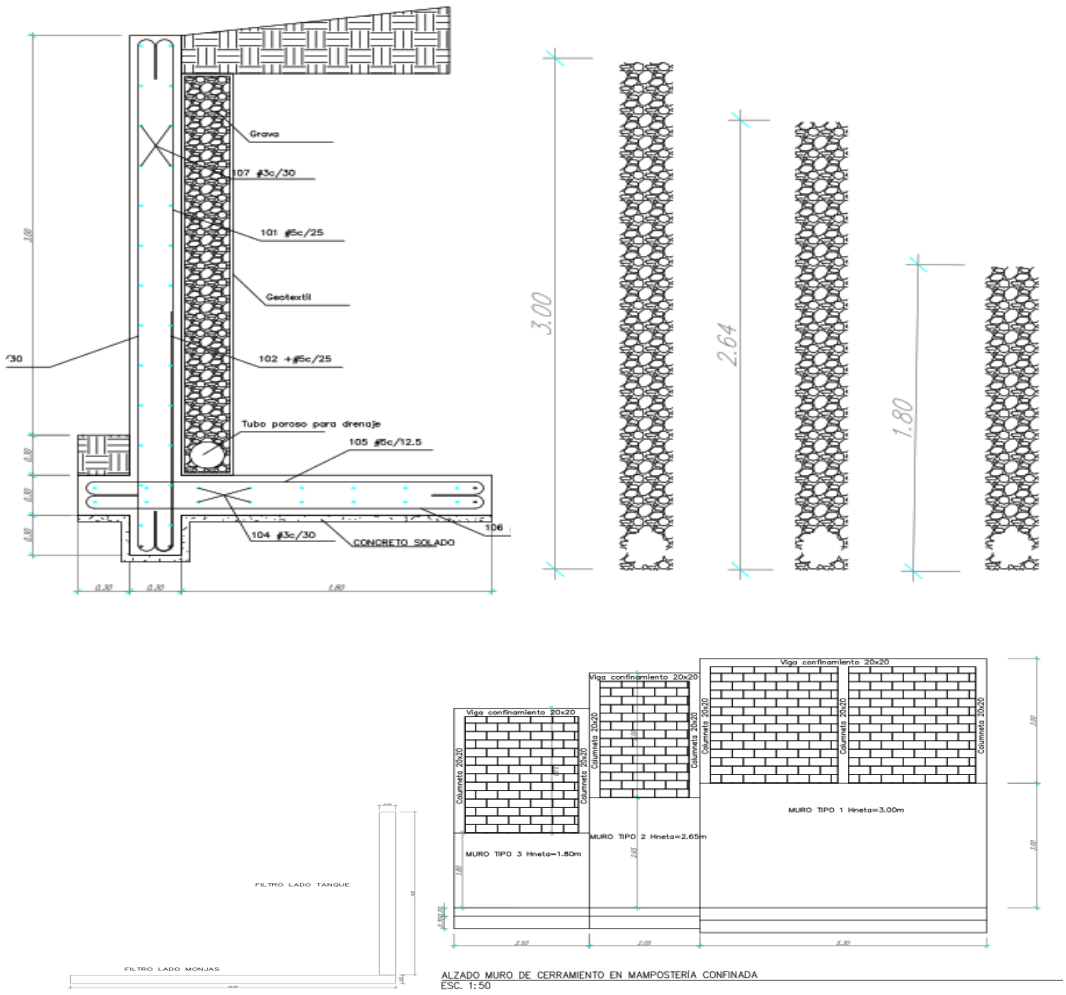
Grava
107 ø3c/30
101 ø5c/25
Geotextil
102 +ø5c/25
Tubo poroso para drenaje
105 ø5c/12.5
104 ø3c/30
CONCRETO SOLADO
106
3.00
2.64
1.80
Viga confinamiento 20x20
Columneta 20x20
MURO TIPO 1 Hneta=3.00m
MURO TIPO 2 Hneta=2.65m
MURO TIPO 3 Hneta=1.80m
FILTRO LADO TANQUE
FILTRO LADO MONJAS
ALZADO MURO DE CERRAMIENTO EN MAMPOSTERÍA CONFINADA
ESC. 1:50

10. DIAGRAMA DE AVANCE DE ACTIVIDADES Y TRABAJOS

CONDICIONES CONTRACTUALES ACTUALIZADAS						EJECUCIÓN DE OBRA			EJECUCIÓN DE OBRA ACUMULADA		
ITEM	DESCRIPCION	UNID	CANT	VR/UNITARIO	VR/TOTAL	CANT	VR/TOTAL	% EJECUCION	CANT	VR/TOTAL	% EJECUCION
1	Descapote y replanteo topográfico	m2	66.11	$ 10,000.00	$ 661,100.00	66.11	$661,100.00	100,00 %	66.11	$661,100.00	100,00%
2	Excavación manual por las condiciones del terreno	m3	143.45	$ 48,113.00	$ 6,901,713.62	125.45	$6,035,679.62	100,00 %	125.45	$6,035,679.62	100,00%
3	Demolición muro de cerramiento existente	m2	42.00	$ 22,076.00	$ 927,192.00	42.00	$927,192.00	100,00 %	42.00	$927,192.00	100,00%
4	Concreto pobre de limpieza, e= 5 cms	m2	43.94	$ 25,094.00	$ 1,102,630.36	43.94	$ 1,102,630.36	100,00 %	43.94	$ 1,102,630.36	100,00%
5	Concreto de 3000 psi para zapata del muro	m3	13.69	$ 1,102,457.00	$ 15,093,474.20	13.17	$ 14,516,624.60	96,00 %	13.17	$ 14,516,624.60	96,00%
6	Filtro francés	ml	20.00	$ 86,887.00	$ 1,737,740.00	20.00	$1,737,740.00	100,00 %	20.00	$1,737,740.00	100,00%
7	Concreto de 3000 psi para cuerpo del muro	m3	16.26	$ 1,302,835.00	$ 21,185,399.94	15.28	$19,903,410.30	94,00 %	15.28	$19,903,410.30	94,00%
8	Acero de refuerzo de 60.000psi	kg	2634.57	$ 9,717.00	$ 25,600,087.54	2,634.57	$ 25,600,087.54	100,00 %	2,634.57	$ 25,600,087.54	100,00%
9	Mampostería en ladrillo estructural	m2	40.18	$ 78,208.00	$ 3,142,397.44	0	0	0	0	0	0
10	Relleno en relleno compactado	m3	106.17	$ 62,076.00	$ 6,590,499.67	106.17	$6,590,499.67	100,00 %	106.17	$6,590,499.67	100,00%
11	Aseo general, retiro de escombros y limpieza	viajes	5.00	$ 501,604.00	$ 2,508,020.00	0	0	0	0	0	0
NP 1	Desmonte malla eslabonada altura 2 metros.	ml	16.00	$ 18,375.00	$ 294,000.00	16.00	$294,000.00	100,00 %	16.00	$ 294,000.00	100,00%
NP 2	Demolicion de Viga de cimentacion en concreto y ciclopeo existente ancho 0.45 m y alto 0.50 m. Incluye retiro	ml	4.70	$104,750.00	$492,325.00	4.70	$492,325.00	100,00 %	4.70	$492,325.00	100,00%
NP 3	Demolición de Canaleta existente con medidas 0.50 m ancho E= 0.08 m	ml	12.70	$ 89,125.00	$1,131,887.50	12.70	$1,131,887.50	100,00 %	12.70	$1,131,887.50	100,00%
NP 4	Demolición en roca. Incluye retiro	m3	18.00	$95,388.00	$1,716,984.00	18.00	$ 1,716,984.00	100,00 %	18.00	$ 1,716,984.00	100,00%
NP 5	Pañete Liso muros 1:4 impermabilizado, e=2 cm	m2	33.60	$39,774.00	$1,336,406.40	0	0	0	0	0	0
NP 6	Suministro y aplicación de estuco plastico Y Pintura Tipo Koraza Exterior 2 Manos	m2	33.60	$43,985.00	$ 1,477,896.00	0	0	0	0	0	0

	TOTAL COSTO DIRECTO				$ 89,528,907.67		$ 80,710,160.59			$ 80,710,160.59	
Administración		18%			$ 16,115,203.00		$14,527,829.00			$14,527,829.00	
Imprevistos		2%			$ 1,790,578.00		$1,614,203.00			$1,614,203.00	
Utilidad		5%			$ 4,476,445.00		$4,035,508.00			$4,035,508.00	
Iva/ utilidad		19%			$ 850,525.00		$766,747.00			$766,747.00	
TOTAL COSTO					$ 112,761,658.67		$101,654,448.0			$101,654,448.0	
								90 %			90, %

ING. DIEGO ARAMANDO HERNANDEZ LEIVA
DIRECTOR DE OBRA

ING. JOHAN MANUEL TORRES PARRA
INTERVENTOR

11. REGISTRO FOTOGRÁFICO

ÍTEM DE PAGO:	1	Descapote y replanteo topográfico	m2

ÍTEM DE PAGO:	2	excavacion manual por las condiciones del terreno	M3

ESQUEMA / PLANO / REGISTRO FOTOGRAFICO

Para contactarnos use este correo: incointegral@gmail.com

ESQUEMA / PLANO / REGISTRO FOTOGRAFICO

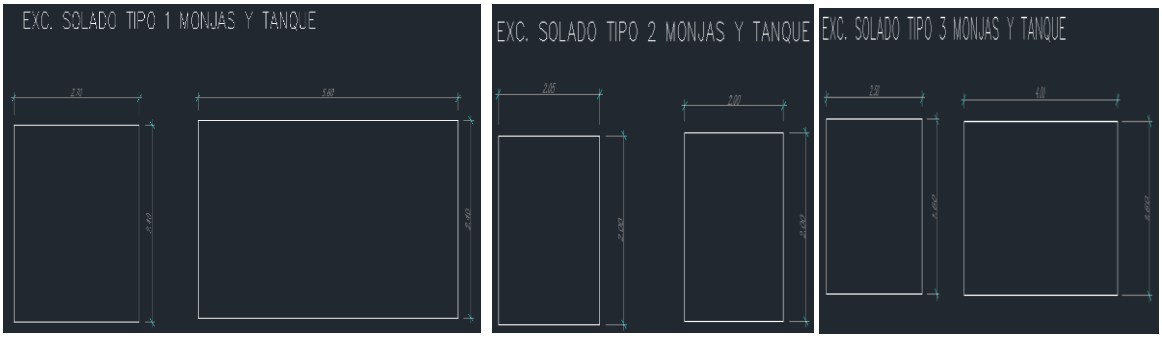

ESQUEMA / PLANO / REGISTRO FOTOGRAFICO

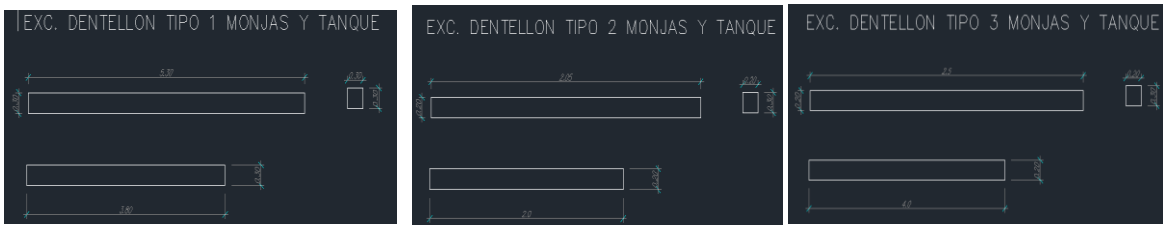

ÍTEM DE PAGO:	**3**	**Demolición muro de cerramiento existente**	M3

ESQUEMA / PLANO / REGISTRO FOTOGRAFICO

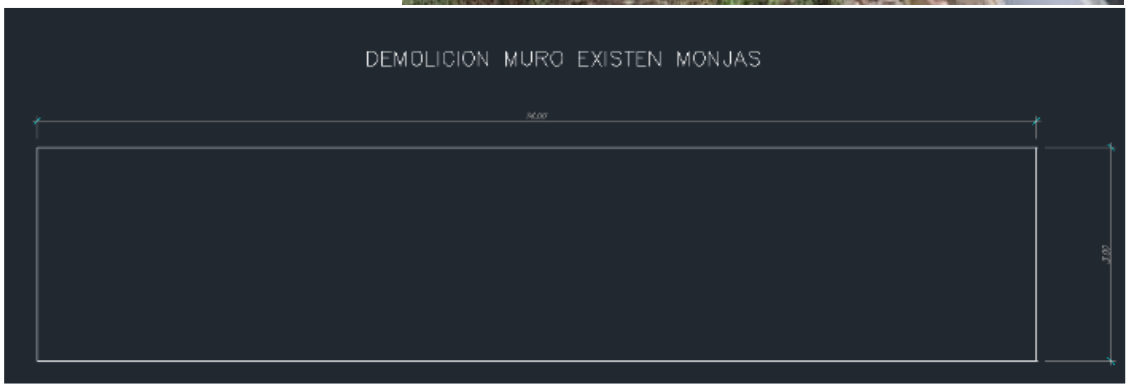

ÍTEM DE PAGO: 4 **Concreto pobre de limpieza, e= 5 cms** **M2**

ESQUEMA / PLANO / REGISTRO FOTOGRAFICO

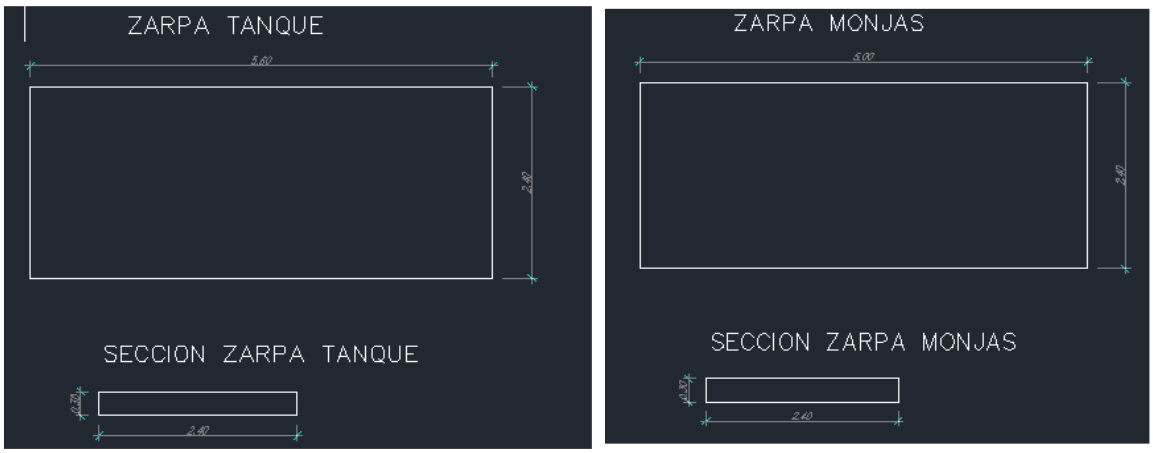

ÍTEM DE PAGO: 5 "Concreto de 3000 psi para zapata del muro " M3

ESQUEMA / PLANO / REGISTRO FOTOGRAFICO

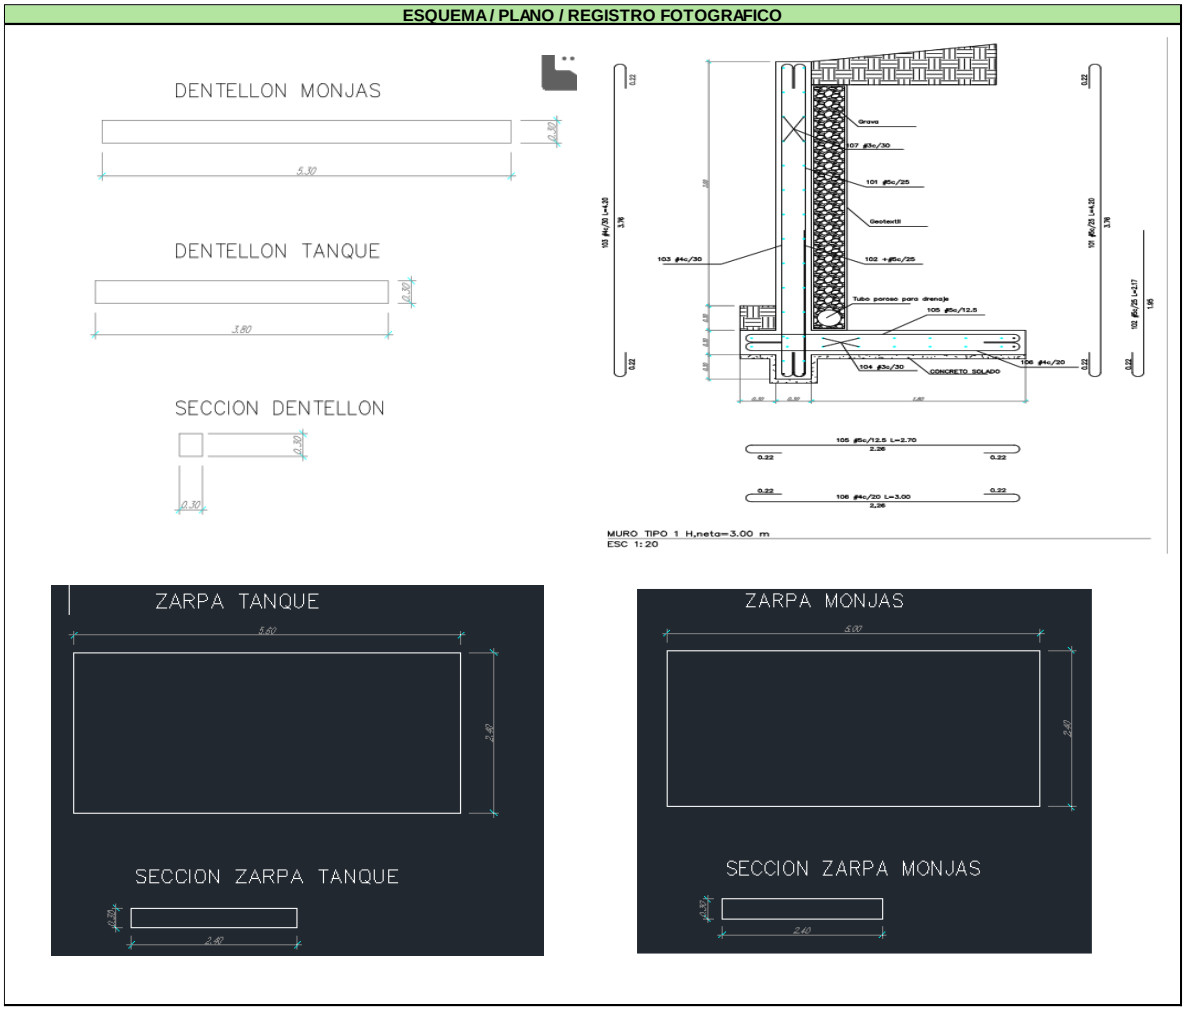

ÍTEM DE PAGO: 6 **Filtro francés** **ml**

Para contactarnos use este correo: incointegral@gmail.com

ESQUEMA / PLANO / REGISTRO FOTOGRAFICO

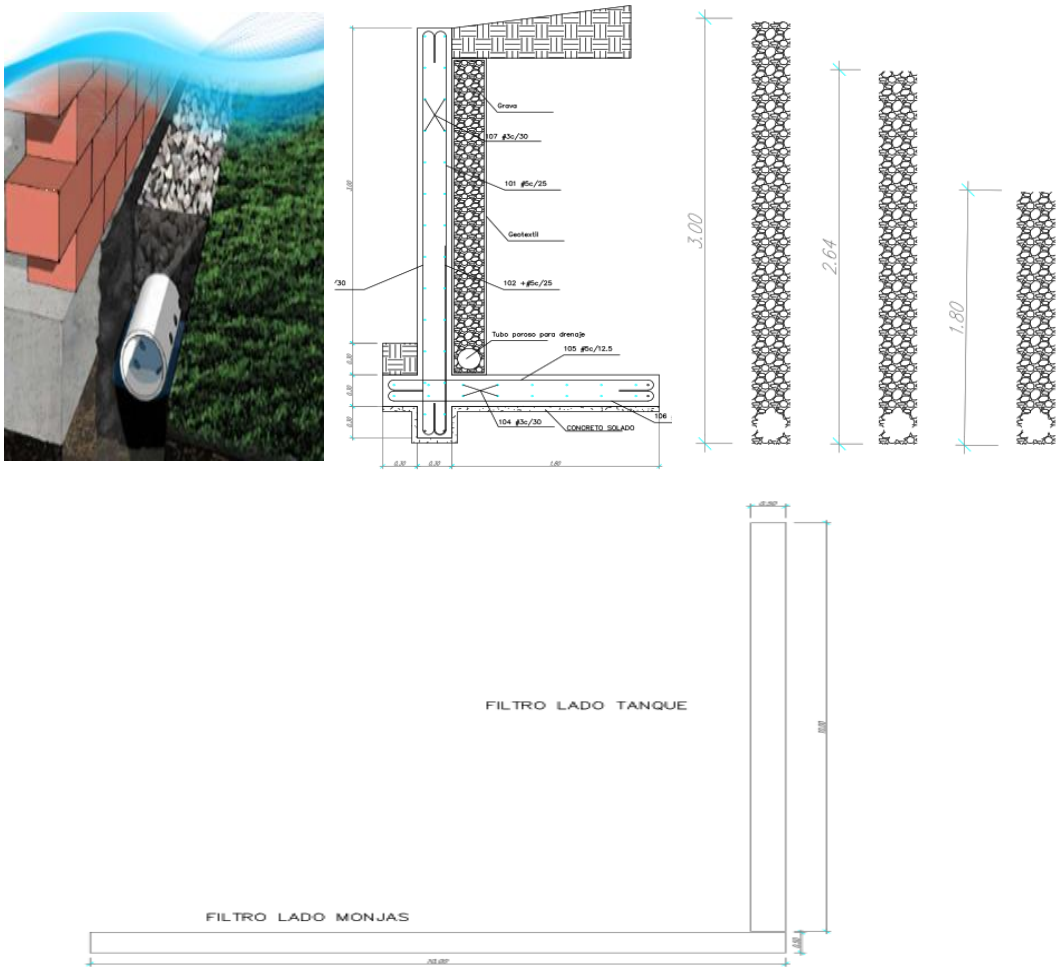

ÍTEM DE PAGO: 7 **concreto de 3000 psi para cuerpo del muro** **M3**

Para contactarnos use este correo: incointegral@gmail.com

ESQUEMA / PLANO / REGISTRO FOTOGRAFICO

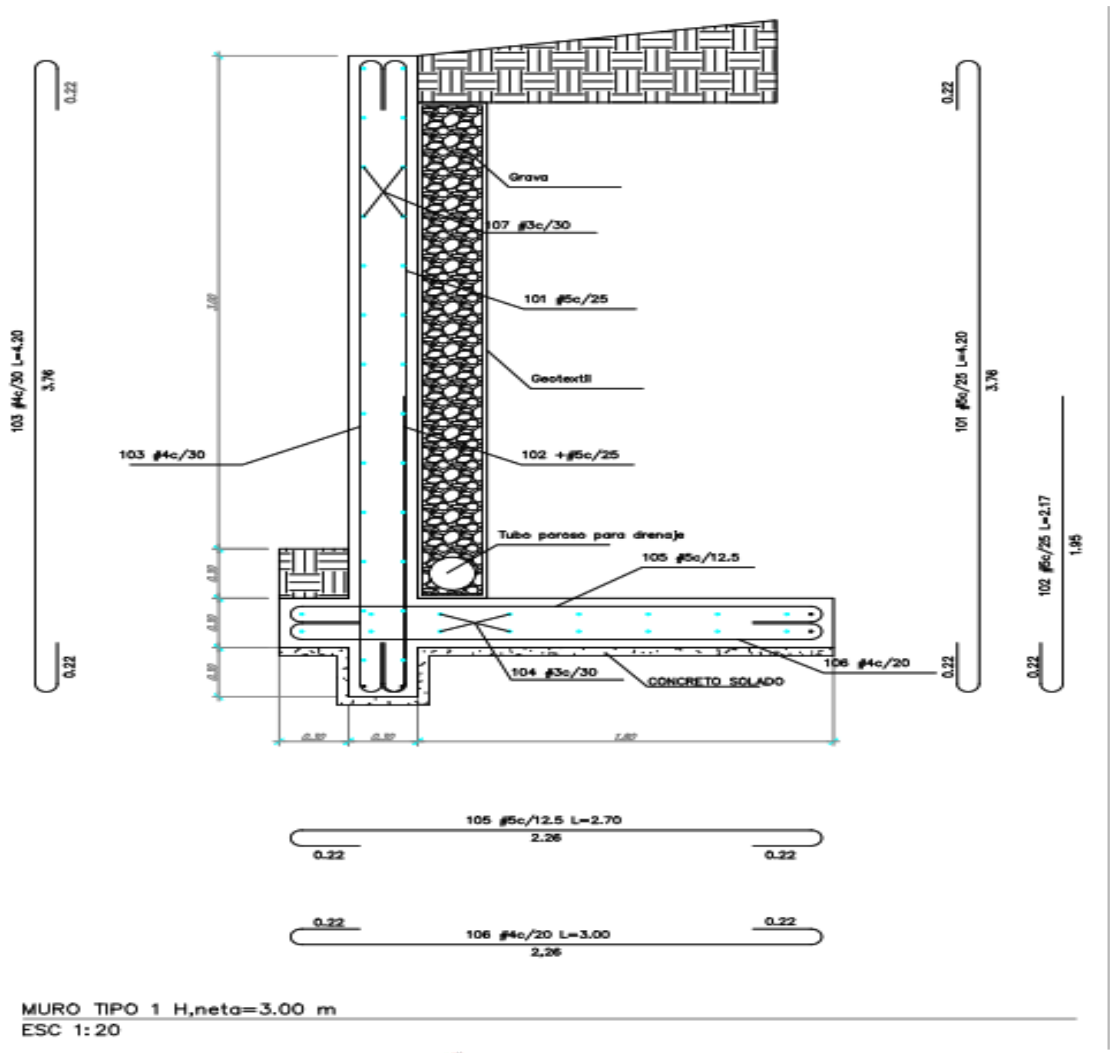

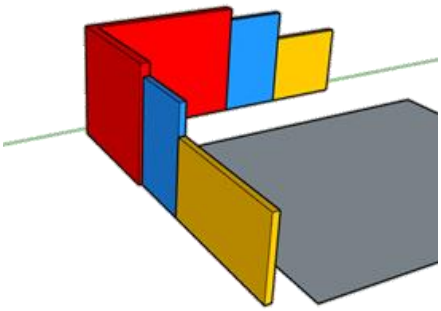

Para contactarnos use este correo: incointegral@gmail.com

ÍTEM DE PAGO:	8	Acero de refuerzo de 60.000psi	KG

ÍTEM DE PAGO:	9	Mamposteria en ladrillo estructural	M2

ÍTEM DE PAGO:	10	Relleno en relleno compactado	M3

ÍTEM DE PAGO:	**NP 1**	**Desmonte malla eslabonada altura 2 metros.**	ML

ESQUEMA / PLANO / REGISTRO FOTOGRAFICO

ÍTEM DE PAGO:	**NP 2**	**Demolicion de Viga de cimentacion en concreto y ciclopeo existente ancho 0.45 m y alto 0.50 m. Incluye retiro**	ML

ESQUEMA / PLANO / REGISTRO FOTOGRAFICO

Para contactarnos use este correo: incointegral@gmail.com

ÍTEM DE PAGO:	NP 3	Demolicion de Canaleta existente con medidas 0.50 m ancho E= 0.08 m	ML

ESQUEMA / PLANO / REGISTRO FOTOGRAFICO

ÍTEM DE PAGO:	NP 4	Demolicion en roca.	M3

ESQUEMA / PLANO / REGISTRO FOTOGRAFICO

- **ANEXOS**

- SOPORTES DE PAGO A APORTES A SEGURIDAD SOCIAL (EPS-ARP-AFP).

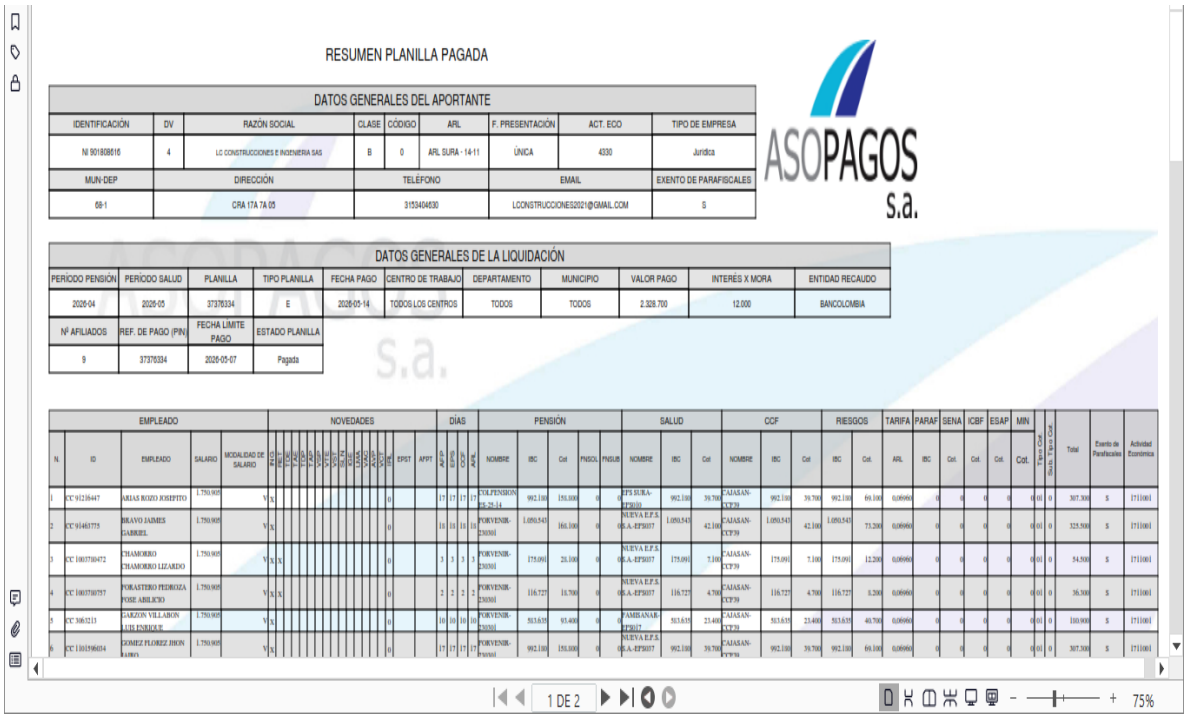

RESUMEN PLANILLA PAGADA

DATOS GENERALES DEL APORTANTE								
IDENTIFICACIÓN	DV	RAZÓN SOCIAL	CLASE	CÓDIGO	ARL	F. PRESENTACIÓN	ACT. ECO	TIPO DE EMPRESA
NI 901808616	4	LC CONSTRUCCIONES E INGENIERIA SAS	B	0	ARL SURA - 14-11	ÚNICA	4330	Jurídica
MUN-DEP	DIRECCIÓN		TELÉFONO		EMAIL			EXENTO DE PARAFISCALES
68-1	CRA 17A 7A 05		3153404630		LCONSTRUCCIONES2021@GMAIL.COM			S

DATOS GENERALES DE LA LIQUIDACIÓN										
PERÍODO PENSIÓN	PERÍODO SALUD	PLANILLA	TIPO PLANILLA	FECHA PAGO	CENTRO DE TRABAJO	DEPARTAMENTO	MUNICIPIO	VALOR PAGO	INTERÉS X MORA	ENTIDAD RECAUDO
2026-04	2026-05	37376334	E	2026-05-14	TODOS LOS CENTROS	TODOS	TODOS	2.328.700	12.000	BANCOLOMBIA
Nº AFILIADOS	REF. DE PAGO (PIN)	FECHA LÍMITE PAGO	ESTADO PLANILLA							
9	37376334	2026-05-07	Pagada							

EMPLEADO					NOVEDADES															DÍAS			PENSIÓN					SALUD			CCF			RIESGOS		TARIFA	PARAF	SENA	ICBF	ESAP	MIN				
N.	ID	EMPLEADO	SALARIO	MODALIDAD DE SALARIO	ING	RET	TDE	TAE	TDP	TAP	VSP	VST	SLN	IGE	LMA	VAC-LR	VAC-OL	IRL	EPST	APFT	AFP	LMA	CCF	ARL	NOMBRE	IBC	Cot	PNGOL	PNGUB	NOMBRE	IBC	Cot	NOMBRE	IBC	Cot	IBC	Cot.	ARL	IBC	Cot.	Cot.	Cot.	Cot.	Sub. Trab	Tipo Cot.	Total	Exento de Parafiscales	Actividad Económica
1	CC 91216447	ARIAS ROZO JOSEPITO	1.750.905		V	X													0		17	17	17	17	COLPENSIONES-25-14	992.100	151.100	0	0	EPS SURA-EPS010	992.100	39.700	CAJASAN-CCF39	992.100	39.700	992.100	69.100	0.00960	0	0	0	0	0	0	0	307.300	S	1711001
2	CC 91463775	BRAVO JAIMES GABRIEL	1.750.905		V	X													0		16	16	16	16	PORVENIR-230301	1.050.543	161.100	0		NUEVA E.P.S. S.A.-EPS037	1.050.543	42.100	CAJASAN-CCF39	1.050.543	42.100	1.050.543	73.200	0.00960	0	0	0	0	0	0	0	325.500	S	1711001
3	CC 1003780472	CHAMORRO CHAMORRO LIZARDO	1.750.905		V	X	X												0		3	3	3	3	PORVENIR-230301	175.091	26.100	0		NUEVA E.P.S. S.A.-EPS037	175.091	7.100	CAJASAN-CCF39	175.091	7.100	175.091	12.200	0.00960	0	0	0	0	0	0	0	54.500	S	1711001
4	CC 1003780757	FORASTERO PEDROZA JOSE ABILICIO	1.750.905		V	X	X												0		2	2	2	2	PORVENIR-230301	116.727	18.700	0		NUEVA E.P.S. S.A.-EPS037	116.727	4.700	CAJASAN-CCF39	116.727	4.700	116.727	8.200	0.00960	0	0	0	0	0	0	0	36.300	S	1711001
5	CC 3063213	GARZON VILLABON LUIS ENRIQUE	1.750.905		V	X													0		10	10	10	10	PORVENIR-230301	513.635	93.400	0		FAMISANAR-EPS017	513.635	23.400	CAJASAN-CCF39	513.635	23.400	513.635	40.700	0.00960	0	0	0	0	0	0	0	180.900	S	1711001
6	CC 1101896034	GOMEZ PLOREZ JHON FABIO	1.750.905		V	X													0		17	17	17	17	PORVENIR-230301	992.100	151.100	0		NUEVA E.P.S. S.A.-EPS037	992.100	39.700	CAJASAN-CCF39	992.100	39.700	992.100	69.100	0.00960	0	0	0	0	0	0	0	307.300	S	1711001

1 DE 2 75%

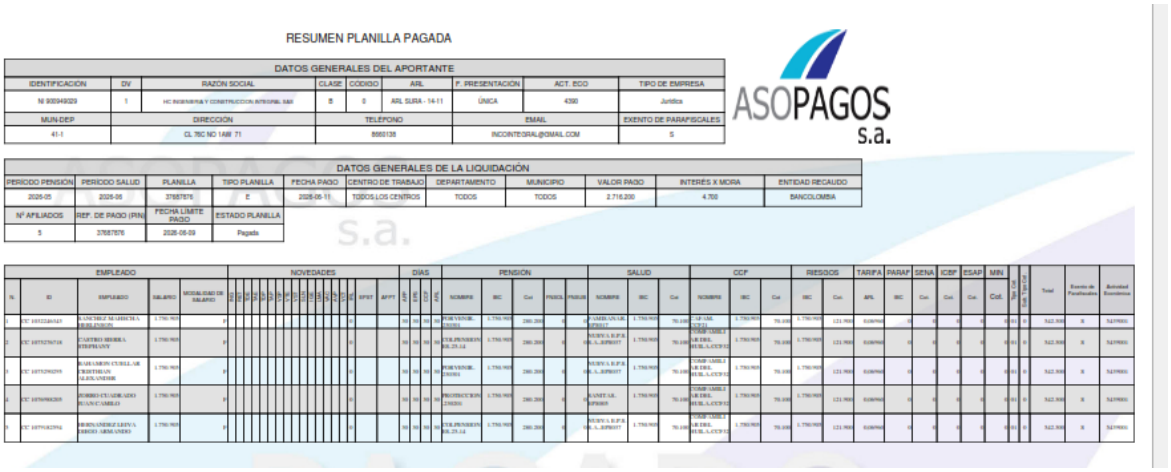

RESUMEN PLANILLA PAGADA

DATOS GENERALES DEL APORTANTE								
IDENTIFICACIÓN	DV	RAZÓN SOCIAL	CLASE	CÓDIGO	ARL	F. PRESENTACIÓN	ACT. ECO	TIPO DE EMPRESA
NI 900949029	1	HC INGENIERIA Y CONSTRUCCION INTEGRAL SAS	B	0	ARL SURA - 14-11	ÚNICA	4390	Jurídica
MUN-DEP	DIRECCIÓN		TELÉFONO		EMAIL			EXENTO DE PARAFISCALES
41-1	CL 76C NO 1AW 71		8660138		INCOINTEGRAL@GMAIL.COM			S

DATOS GENERALES DE LA LIQUIDACIÓN										
PERÍODO PENSIÓN	PERÍODO SALUD	PLANILLA	TIPO PLANILLA	FECHA PAGO	CENTRO DE TRABAJO	DEPARTAMENTO	MUNICIPIO	VALOR PAGO	INTERÉS X MORA	ENTIDAD RECAUDO
2026-05	2026-06	37687876	E	2026-06-11	TODOS LOS CENTROS	TODOS	TODOS	2.716.200	4.700	BANCOLOMBIA
Nº AFILIADOS	REF. DE PAGO (PIN)	FECHA LÍMITE PAGO	ESTADO PLANILLA							
5	37687876	2026-06-09	Pagada							

EMPLEADO					NOVEDADES															DÍAS			PENSIÓN					SALUD			CCF			RIESGOS		TARIFA	PARAF	SENA	ICBF	ESAP	MIN				
N.	ID	EMPLEADO	SALARIO	MODALIDAD DE SALARIO	ING	RET	TDE	TAE	TDP	TAP	VSP	VST	SLN	IGE	LMA	VAC-LR	VAC-OL	IRL	EPST	APFT	AFP	LMA	CCF	ARL	NOMBRE	IBC	Cot	PNGOL	PNGUB	NOMBRE	IBC	Cot	NOMBRE	IBC	Cot	IBC	Cot.	ARL	IBC	Cot.	Cot.	Cot.	Cot.	Sub. Trab	Tipo Cot.	Total	Exento de Parafiscales	Actividad Económica
1	CC 1015226443	SANCHEZ MARMOLEJO JHELENIS	1.750.905		P																30	30	30	30	PORVENIR-230301	1.750.905	280.200	0		FAMISANAR-EPS017	1.750.905	70.100	CAJASAN-CCF39	1.750.905	70.100	1.750.905	121.700	0.00960	0	0	0	0	0	0	0	622.300	S	5419001
2	CC 1075276716	CASTRO SIERRA STEPHANY	1.750.905		P																30	30	30	30	COLPENSIONES-25-14	1.750.905	280.200	0		NUEVA E.P.S. S.A.-EPS037	1.750.905	70.100	COOMPASSEL SAS DEL SUR-A.-CCF32	1.750.905	70.100	1.750.905	121.700	0.00960	0	0	0	0	0	0	0	622.300	S	5419001
3	CC 1075276299	ROJAS ARON CUELLAR CRISTHIAN ALEXIS ANDRE	1.750.905		P																30	30	30	30	PORVENIR-230301	1.750.905	280.200	0		NUEVA E.P.S. S.A.-EPS037	1.750.905	70.100	COOMPASSEL SAS DEL SUR-A.-CCF32	1.750.905	70.100	1.750.905	121.700	0.00960	0	0	0	0	0	0	0	622.300	S	5419001
4	CC 1076098205	ROMERO CUELLAR ADO JUAN CAMILO	1.750.905		P																30	30	30	30	PROTECCION-230301	1.750.905	280.200	0		SANITAS S.A.-EPS005	1.750.905	70.100	COOMPASSEL SAS DEL SUR-A.-CCF32	1.750.905	70.100	1.750.905	121.700	0.00960	0	0	0	0	0	0	0	622.300	S	5419001
5	CC 1077182756	ARDILA GÓMEZ LEIVA SAMUEL ARMANDO	1.750.905		P																30	30	30	30	COLPENSIONES-25-14	1.750.905	280.200	0		NUEVA E.P.S. S.A.-EPS037	1.750.905	70.100	COOMPASSEL SAS DEL SUR-A.-CCF32	1.750.905	70.100	1.750.905	121.700	0.00960	0	0	0	0	0	0	0	622.300	S	5419001

RESUMEN PLANILLA PAGADA

ASOPAGOS s.a.

DATOS GENERALES DEL APORTANTE								
IDENTIFICACIÓN	DV	RAZÓN SOCIAL	CLASE	CÓDIGO	ARL	F. PRESENTACIÓN	ACT. ECO	TIPO DE EMPRESA
NI 901808616	4	LC CONSTRUCCIONES E INGENIERIA SAS	B	0	ARL SURA - 14-11	ÚNICA	4330	Jurídica
MUN-DEP	DIRECCIÓN		TELÉFONO		EMAIL			EXENTO DE PARAFISCALES
68-1	CRA 17A 7A 05		3153404630		LCONSTRUCCIONES2021@GMAIL.COM			S

DATOS GENERALES DE LA LIQUIDACIÓN										
PERÍODO PENSIÓN	PERÍODO SALUD	PLANILLA	TIPO PLANILLA	FECHA PAGO	CENTRO DE TRABAJO	DEPARTAMENTO	MUNICIPIO	VALOR PAGO	INTERÉS X MORA	ENTIDAD RECAUDO
2026-05	2026-06	37666066	E	2026-06-12	TODOS LOS CENTROS	TODOS	TODOS	3.871.900	22.900	BANCOLOMBIA
Nº AFILIADOS	REF. DE PAGO (PIN)	FECHA LÍMITE PAGO	ESTADO PLANILLA							
7	37666066	2026-06-04	Pagada							

TOTALES IBC				
IBC PENSIÓN	IBC SALUD	IBC RIESGOS	IBC CAJAS	IBC PARAF
12.462.709	12.462.709	12.462.709	12.462.709	0

SUBSISTEMA	CÓDIGO	NIT	DV	AFILIADOS	VALOR LIQUIDADO	VALOR UPC	INTERESES MORA	SALDOS E INCAPACIDADES DESCONTADOS	VALOR A PAGAR
AFP(Administradoras: 2)				7	1.992.200	0	11.700	0	2.003.900
PORVENIR	230301	800224808	8	5	1.072.000	0	6.300	0	1.078.300

RESUMEN PLANILLA PAGADA

ASOPAGOS s.a.

DATOS GENERALES DEL APORTANTE								
IDENTIFICACIÓN	DV	RAZÓN SOCIAL	CLASE	CÓDIGO	ARL	F. PRESENTACIÓN	ACT. ECO	TIPO DE EMPRESA
NI 900949029	1	HC INGENIERIA Y CONSTRUCCION INTEGRAL SAS	B	0	ARL SURA - 14-11	ÚNICA	4330	Jurídica
MUN-DEP	DIRECCIÓN		TELÉFONO		EMAIL			EXENTO DE PARAFISCALES
41-1	CL 76C NO 1AB 71		8860138		INCOINTEGRAL@GMAIL.COM			S

DATOS GENERALES DE LA LIQUIDACIÓN										
PERÍODO PENSIÓN	PERÍODO SALUD	PLANILLA	TIPO PLANILLA	FECHA PAGO	CENTRO DE TRABAJO	DEPARTAMENTO	MUNICIPIO	VALOR PAGO	INTERÉS X MORA	ENTIDAD RECAUDO
2026-04	2026-05	37339832	E	2026-05-11	TODOS LOS CENTROS	TODOS	TODOS	2.242.900	0	BANCOLOMBIA
Nº AFILIADOS	REF. DE PAGO (PIN)	FECHA LÍMITE PAGO	ESTADO PLANILLA							
6	37339832	2026-05-11	Pagada							

EMPLEADO					NOVEDADES																	DÍAS				PENSIÓN					SALUD			CCF			RIESGOS		TARIFA	PARAF	SENA	ICBF	ESAP	MIN			Total	Fecha de Pago Planilla	Estado Recaudo
No	ID	EMPLEADO	SALARIO	MODALIDAD DE SALARIO	VSP	SLN	IGE	LMA	VAC-LR	VACO	IRL	SUS	INCAPACIDAD	LICENCIA DE MATERNIDAD	LICENCIA DE PATERNIDAD	VACACIONES	AUSENTISMO	SPET	APYT	DIAS	DIAS	DIAS	DIAS	NOMBRE	IBC	Cot	PRIMA	PAGADO	NOMBRE	IBC	Cot	NOMBRE	IBC	Cot	IBC	Cot	AFL	IBC	Cot										
1	CC 1051224543	SANCHEZ MARRUGO MARIANGEL	1.750.905		X													X		0	0	0	0	PORVENIR - 230301	175.091	26.100	0	0	COMFAMILIAR CARTAGENA	175.091	7.100	CAFAMILIAR CARTAGENA	175.091	7.100	175.091	12.200	0.522%0	0	0	0	0	0	0	X	342.300	X	5.237.0011
2	CC 1073276728	CASTRO HERRA STEPHANY	1.750.905		X													X		30	30	30	30	COLPENSIONES 25.21.1.2	1.750.905	280.200	0	0	NUEVA EPS S.A.-SUPERIOT	1.750.905	70.100	COMFAMILIAR HUILA-CUCUTA	1.750.905	70.100	1.750.905	121.900	0.522%0	0	0	0	0	0	0	X	342.300	X	5.237.0011
3	CC 1075294295	KARAMON CUELLAR TROITIÑO ALEXANDER	1.750.905		X													X		30	30	30	30	PORVENIR - 230301	1.750.905	280.200	0	0	NUEVA EPS S.A.-SUPERIOT	1.750.905	70.100	COMFAMILIAR HUILA-CUCUTA	1.750.905	70.100	1.750.905	121.900	0.522%0	0	0	0	0	0	0	X	342.300	X	5.237.0011
4	CC 1070496205	ROMERO CUADRADO JUAN CAMILO	1.750.905		X													X		30	30	30	30	PROTECCION - 230301	1.750.905	280.200	0	0	A COMFAMILIAR	1.750.905	70.100	COMFAMILIAR HUILA-CUCUTA	1.750.905	70.100	1.750.905	121.900	0.522%0	0	0	0	0	0	0	X	342.300	X	5.237.0011
5	CC 1077118294	HERNANDEZ LEIVA SERGIO ARMANDO	1.750.905		X													X		30	30	30	30	COLPENSIONES 25.21.1.2	1.750.905	280.200	0	0	NUEVA EPS S.A.-SUPERIOT	1.750.905	70.100	COMFAMILIAR HUILA-CUCUTA	1.750.905	70.100	1.750.905	121.900	0.522%0	0	0	0	0	0	0	X	342.300	X	5.237.0011
6	CC 1123197836	MATEUS FLOREZ BENEDICTO ARMANDO	1.750.905		X	X												X		1	1	1	1	PORVENIR - 230301	58.364	9.400	0	0	NUEVA EPS S.A.-SUPERIOT	58.364	2.400	CAFAMILIAR CUCUTA	58.364	2.400	58.364	4.100	0.522%0	0	0	0	0	0	0	X	18.300	X	5.237.0011

- CERTIFICADO DE MATERIALES

  ACERO

Sidoc

REPORTE DE CALIDAD BARRAS Y ROLLOS

Cliente: G Y J FERRETERIAS SA
Sucursal:
Ciudad: Yumbo
Dirección: .
Remisiones: 479186,

CDP#: 320799
Placa: FLP950
Tiquete: 179.616
Despacho: 159.482
Tren: POMINI

Fecha Impresión: martes, 10 de febrero de 2026

icontec Sello de Calidad — NTC 2289:2009 Barras corrugadas y lisas de acero de baja elección, para refuerzo de concreto

icontec Sello con Reglamento Técnico — Resolución 2003 2022 Barras corrugadas de baja elección, para refuerzo de concreto, que se fabriquen, importen o comercialicen en Colombia.

icontec ISO 9001 — Certificado No. SC-446-1

Producto: Rollo Corrugado de [3/8] 9.52 mm — Area Nom. (mm2): 71.03 — Mercado: COL SO 3 W 60 — Designación: 3 — Grado: 60 (420) — Norma NTC-2289

Fecha Recepción y Ensayo	N° Reg Físico	Colada	Esfuerzo Fluencia [Mpa]	Esfuerzo Máximo [Mpa]	Relación [Rm/Rf]	% de Elong	Corrugado	Peso Lineal [Kg/m]	Altura del Resalto [mm]	Espa.entre Resaltos [mm]	Angulo del Resalto [°]	Separación Resaltos [mm]	N° Reg Químico	%C	%Mn	%P	%S	%Si	%Ni	%Cu	%Al	%Cr	%Mo	%V	%CE
04/12/2025	139303	48287	430	615	1,43	17,00	Corrugado	0,551	0,59	6,20	64	1,49	327,503	0,203	0,950	0,011	0,033	0,170	0,003	0,210	0,070	0,100	0,009	0,026	0,437
09/02/2026	148703	48792	439	631	1,38	16,00	Corrugado	0,669	0,50	6,30	59	1,29	329,590	0,273	0,920	0,011	0,027	0,160	0,002	0,190	0,080	0,140	0,009	0,025	0,446
09/02/2026	148701	48809	451	627	1,39	17,00	Corrugado	0,648	0,49	6,30	59	1,59	329,651	0,200	0,928	0,012	0,032	0,150	0,002	0,170	0,060	0,130	0,011	0,026	0,460
09/02/2026	148757	48808	441	629	1,42	17,50	Corrugado	0,649	0,52	6,30	56	1,98	329,659	0,254	0,960	0,011	0,033	0,140	0,002	0,190	0,060	0,080	0,012	0,026	0,457
09/02/2026	148760	48809	452	627	1,39	18,30	Corrugado	0,649	0,49	6,30	56	1,42	329,664	0,200	0,928	0,011	0,031	0,150	0,002	0,210	0,060	0,080	0,012	0,026	0,457
09/02/2026	148756	48812	439	618	1,43	18,00	Corrugado	0,644	0,46	6,30	56	1,45	329,679	0,202	0,938	0,011	0,036	0,160	0,002	0,230	0,060	0,120	0,012	0,026	0,439
Especificaciones del Proceso		Minimos	420	560	1,25	14	Corrugado	0,526	0,38		45			-	-	-	-	-							
		Maximos	540				Corrugado			6,70	70	3,60		0,300	1,500	0,035	0,045	0,600							0,550
		Verificaciones	OK	OK	OK	OK	OK	OK	OK	OK	OK	OK		OK	OK	OK	OK	OK							OK

Observaciones:
Los métodos de ensayo aplicados fueron tomados de las normas: NTC-3353 "Definiciones y métodos para los ensayos mecánicos" NTC-2 "Ensayo de tracción" NTC-1"Métodos ensayo doblado", NTC 5162 "Métodos análisis químico", NTC -2289 - NTC-161"Requisitos dimensionales, peso". El plan y los procedimientos de muestreo para determinar el cumplimiento de los productos aquí reportados se encuentra en la MAT-030 "Pilas de inspección y ensayo".
SIDOC S.A.S. declara el cumplimiento de los requisitos expuestos en la resolución 2003 de 2022 "barras corrugadas de baja elección para refuerzo de concreto en construcciones sismo resistentes". Los resultados presentados corresponden exclusivamente a las probetas o muestras ensayadas en el laboratorio físico y químico de SIDOC S.A.S. Este informe no puede ser reproducido ni parcial ni totalmente, excepto con autorización previa por parte de la jefatura del laboratorio de SIDOC S.A.S
FIN DEL REPORTE

MARCO ANTONIO ALOMIA
Analista Físico:

JUAN DIEGO SANCLEMENTE
Analista Químico:

Ing. EFREN RABON
Jefe Técnico Control Calidad
Aprobado Por:

INFORME DE ENSAYOS

ONAC ACREDITADO — ISO/IEC 17025:2017 LE 1-08-041

Ternium — Especialistas en Acero en Colombia

Razón Social: Ternium del Atlantico S.A.S.
NIT: 901131909-1 Página Web: www.ternium.com.co
Teléfono: 01 8000 423 724
Dirección: Via Barranquilla Ponedera km 48 + 600 m, Palmar de Varela, Atlántico,Colombia

INFORMACIÓN GENERAL

Cliente: GYJ FERRETERIAS SA SABANETA USD
Dirección: CR 49 AUT SUR 60 64 SABANETA
Teléfono: 4444344

Fecha Impresión: 2026/04/03
Nro.Remisión: 187329420

Nro.Informe: 164933
Nro.Informe Ant:
Centro: Centro Planta Atlantico

DATOS GENERALES

MATERIAL	DESCRIPCIÓN	COLADA/LOTE	PESO.PAQ(KG)	NORMA.PRODUCTO	FABRICANTE
C9001214	BARRA COR 1/2"(No.4) 14m NTC2289/G60	BNS000631A	2436	NTC 2289 GR60	Ternium Atlantico
C9001214	BARRA COR 1/2"(No.4) 14m NTC2289/G60	BNS000631U	2380	NTC 2289 GR60	Ternium Atlantico
C9001214	BARRA COR 1/2"(No.4) 14m NTC2289/G60	BNS000632B	2269	NTC 2289 GR60	Ternium Atlantico
C9001214	BARRA COR 1/2"(No.4) 14m NTC2289/G60	BNS000632C	2492	NTC 2289 GR60	Ternium Atlantico
C9001214	BARRA COR 1/2"(No.4) 14m NTC2289/G60	BNS000632D	2352	NTC 2289 GR60	Ternium Atlantico
C9001214	BARRA COR 1/2"(No.4) 14m NTC2289/G60	BNS000632E	2603	NTC 2289 GR60	Ternium Atlantico
C9001214	BARRA COR 1/2"(No.4) 14m NTC2289/G60	BNS000632J	2366	NTC 2289 GR60	Ternium Atlantico
C9001214	BARRA COR 1/2"(No.4) 14m NTC2289/G60	BNS000632K	2617	NTC 2289 GR60	Ternium Atlantico
C9001214	BARRA COR 1/2"(No.4) 14m NTC2289/G60	BNS0006394	2325	NTC 2289 GR60	Ternium Atlantico
C9001214	BARRA COR 1/2"(No.4) 14m NTC2289/G60	BNS0006395	2339	NTC 2289 GR60	Ternium Atlantico
C9001214	BARRA COR 1/2"(No.4) 14m NTC2289/G60	BNS0006397	2464	NTC 2289 GR60	Ternium Atlantico
C9001214	BARRA COR 1/2"(No.4) 14m NTC2289/G60	BNS0006402	2436	NTC 2289 GR60	Ternium Atlantico
C9001214	BARRA COR 1/2"(No.4) 14m NTC2289/G60	BNS0006410	2380	NTC 2289 GR60	Ternium Atlantico
C9001214	BARRA COR 1/2"(No.4) 14m NTC2289/G60	BNS0006418	2464	NTC 2289 GR60	Ternium Atlantico

- CONCRETO

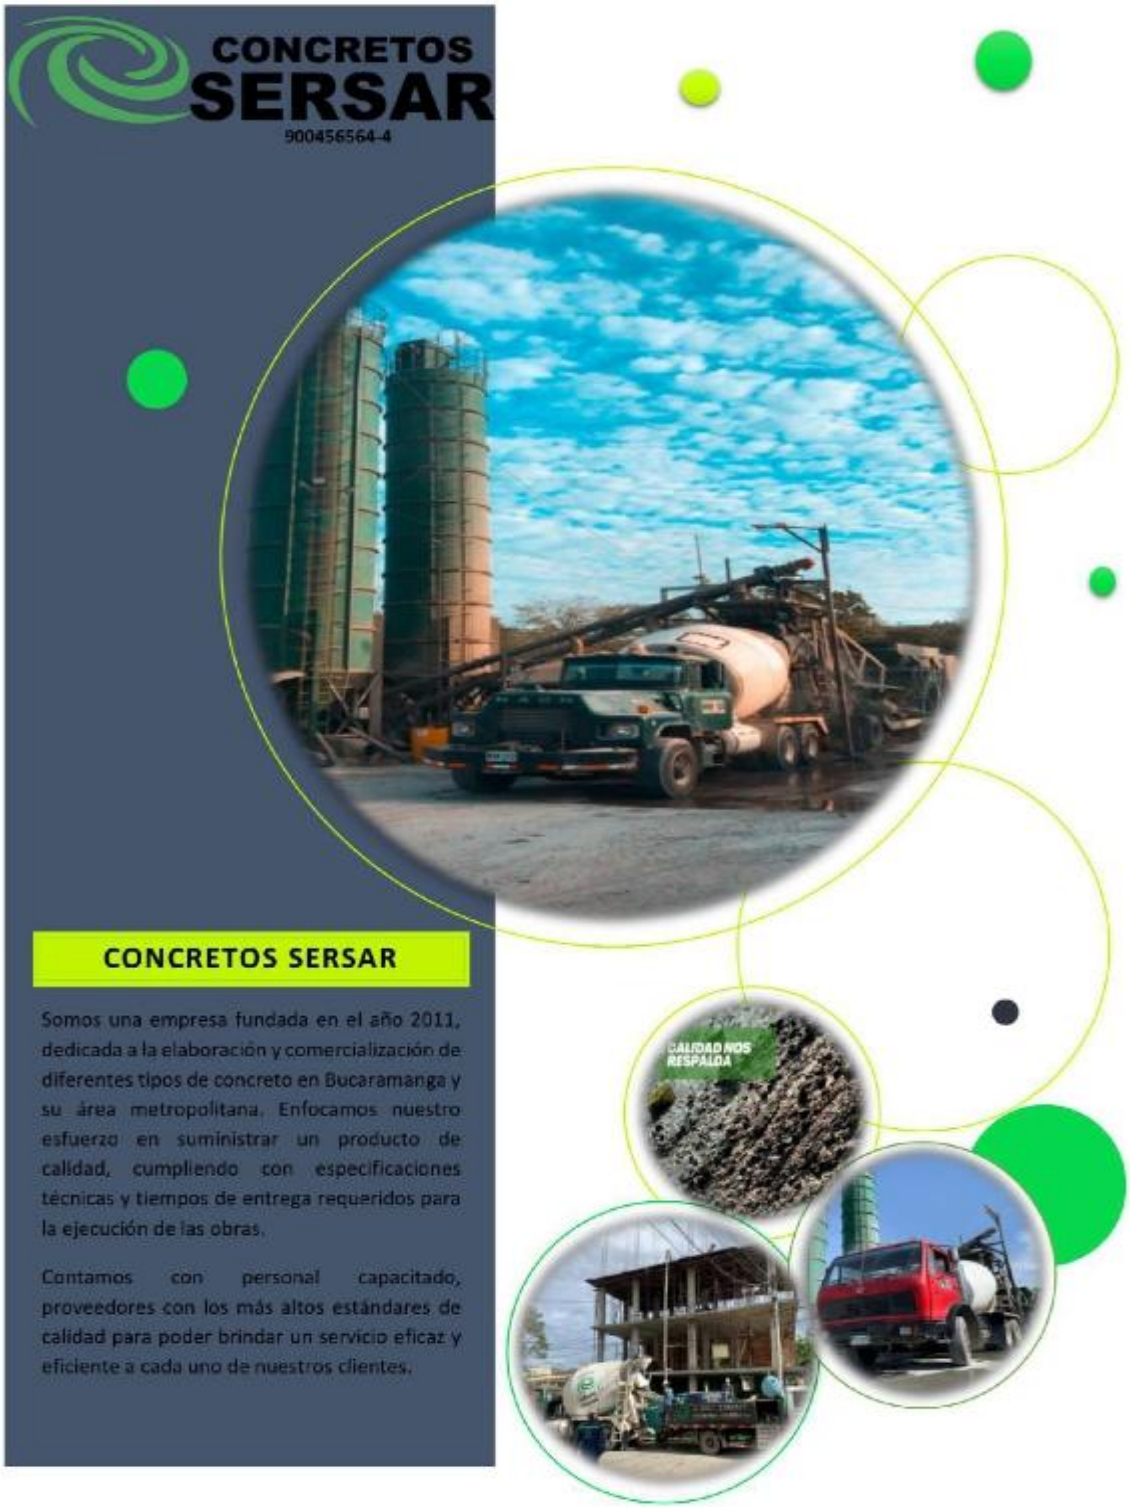
CONCRETOS
SERSAR
900456564-4
CONCRETOS SERSAR
Somos una empresa fundada en el año 2011, dedicada a la elaboración y comercialización de diferentes tipos de concreto en Bucaramanga y su área metropolitana. Enfocamos nuestro esfuerzo en suministrar un producto de calidad, cumpliendo con especificaciones técnicas y tiempos de entrega requeridos para la ejecución de las obras.
Contamos con personal capacitado, proveedores con los más altos estándares de calidad para poder brindar un servicio eficaz y eficiente a cada uno de nuestros clientes.
CALIDAD NOS RESPALDA

HOLCIM

Holcim (Colombia) S.A.
Calle 113 N° 7-45
Torre B. Piso 12
Edificio Teleport Business Park
Bogotá D.C.

Teléfono: (1) 6575300
Fax: (1) 6294629

HC - 010443

HOLCIM COLOMBIA S.A
NIT 860.009.808-5

CERTIFICA

Que la compañía **SERSAR DISTRIBUCIONES S.A.S** Identificado con el número de **NIT 900.456.564-4** tiene relaciones comerciales con HOLCIM (Colombia) S.A, desde el año 2022 a través de la compra de cemento de contado.

La presente certificación se expide a solicitud del interesado en la ciudad de Medellín a los veintiocho (28) días del mes de mayo del 2024.

Cordialmente,

Diana Milena Avendaño
Supervisor Servicio al Cliente
Holcim (Colombia) S.A

ARENERA CHICAMOCHA SAS

EL SUSCRITO REPRESENTANTE LEGAL DE
ARENERA CHICAMOCHA S.A.S
NIT: 900.177.688-1

CERTIFICA

Que la empresa **SERSAR DISTRIBUCCIONES S.A.S**. identificada con Nit número **900.456.564-4**, mantiene una relación comercial como cliente, realizando compras de materiales de rio desde el año 2025. Los materiales adquiridos son arena y triturado 3/4.

El presente se expide a solicitud del interesado a los 07 dias del mes de mayo de 2026.

Cordialmente,

LESLY JOHANNA REY FIGUEROA
C.C. 37.725.397 de Bucaramanga
Representante Legal

Dirección planta: Finca El Tamarindo Corregimiento Pescadero via Bucaramanga – San Gil
Dirección oficina: Carrera 14 4A-39 barrio Las Delicias en Piedecuesta
Celular: 3186954280-3176495062-320422
Correo: are_chicamocha@hotmail.com

CONCRETO
BOMBEABLE
Es un concreto diseñado con diferentes condiciones de manejabilidad y de consistencia media para ser conducido a presión a través de tuberías de bombeo necesarias para alcanzar distancias verticales y/o horizontales según los requerimientos de colocación.
CONCRETOS
SERSAR
CONCRETOS SERSAR
KM 3 ANILLO VIAL VIA GIRÓN – FLORIDABLANCA
SANTANDER.
WWW.CONCRETOSSERSAR.COM

•

ING. DIEGO ARMANDO HERNANDEZ LEIVA		ING. JOHAN MANUEL TORRES PARRA
FIRMA CONTRATISTA	**FECHA DE ENTREGA**	**VoBo INTERVENTOR**