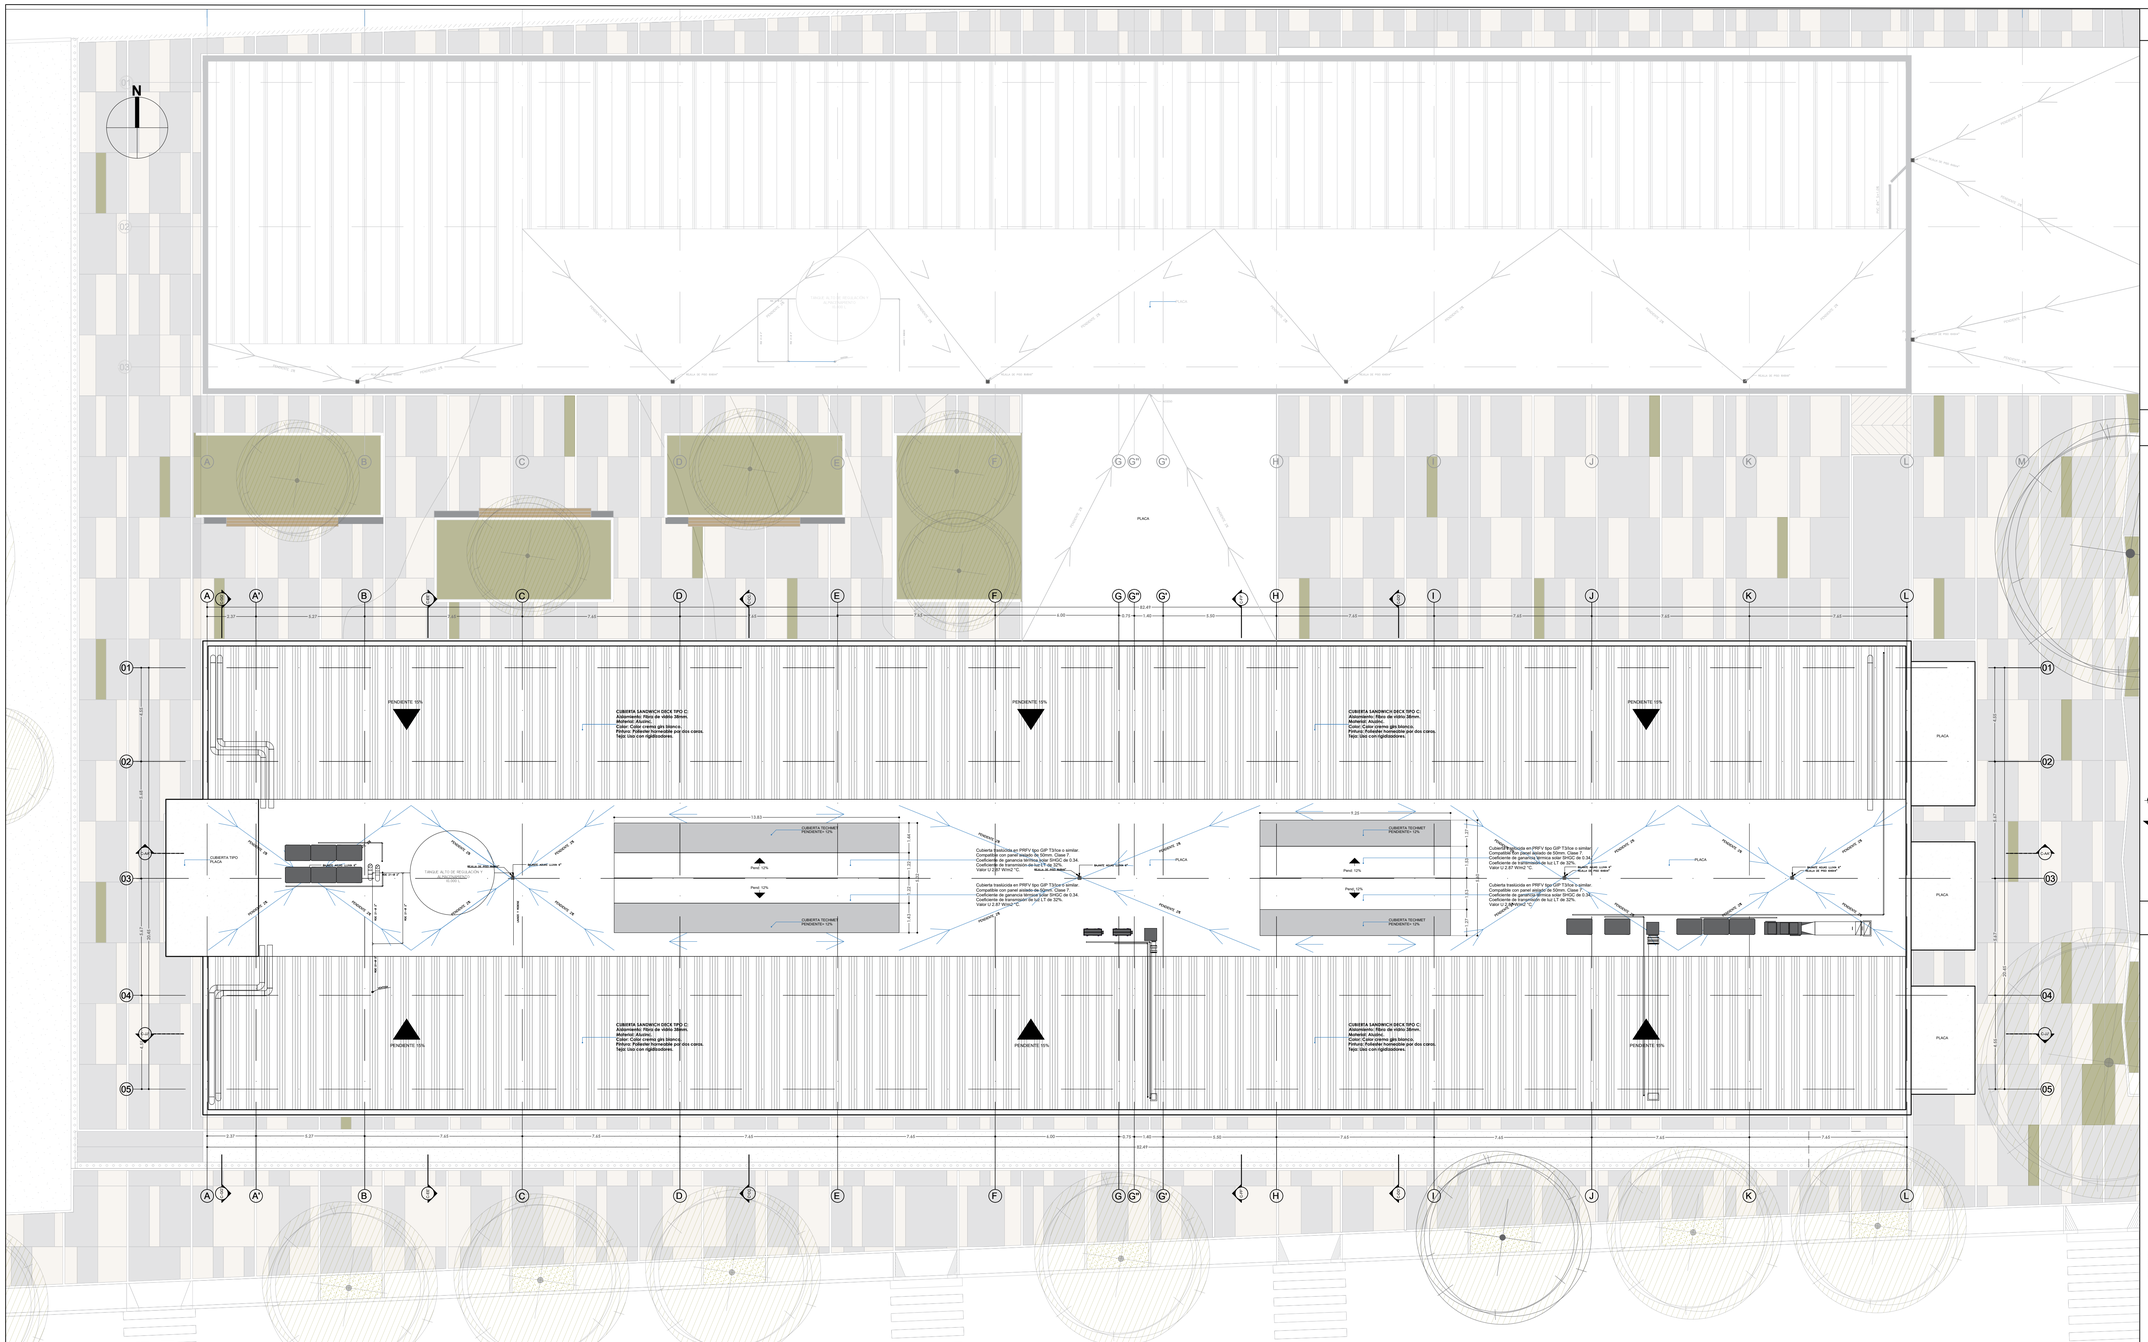

N
PLACA
PENDIENTE 15%
PENDIENTE 10%
CUBIERTA SANDWICH DECK TIPO C:
Aislamiento: Fibra de vidrio 38mm.
Material: Acero.
Color: Color crema gris blanco.
Pintura: Poliester horneable por dos caras.
Tejo: Liso con rigidizadores.
CUBIERTA TECHNET PENDIENTE= 10%
Cubierta traslúcida en PRFV tipo GIP T3/ce o similar.
Compuesta con panel sándwich de 50mm. Clase T.
Coeficiente de ganancia térmica solar SHGC de 0.34.
Coeficiente de transmisión de luz LT de 32%.
Valor U 2.87 W/m2 °C.
TANQUE ALTO DE REGULACIÓN Y PRESURIZACIÓN N.S00.1
CUBIERTA TIPO PLACA
PLACA ANDEN LLENO
PLACA ANDEN LLENO Nº
PLACA ANDEN LLENO Nº
PLACA ANDEN LLENO Nº