



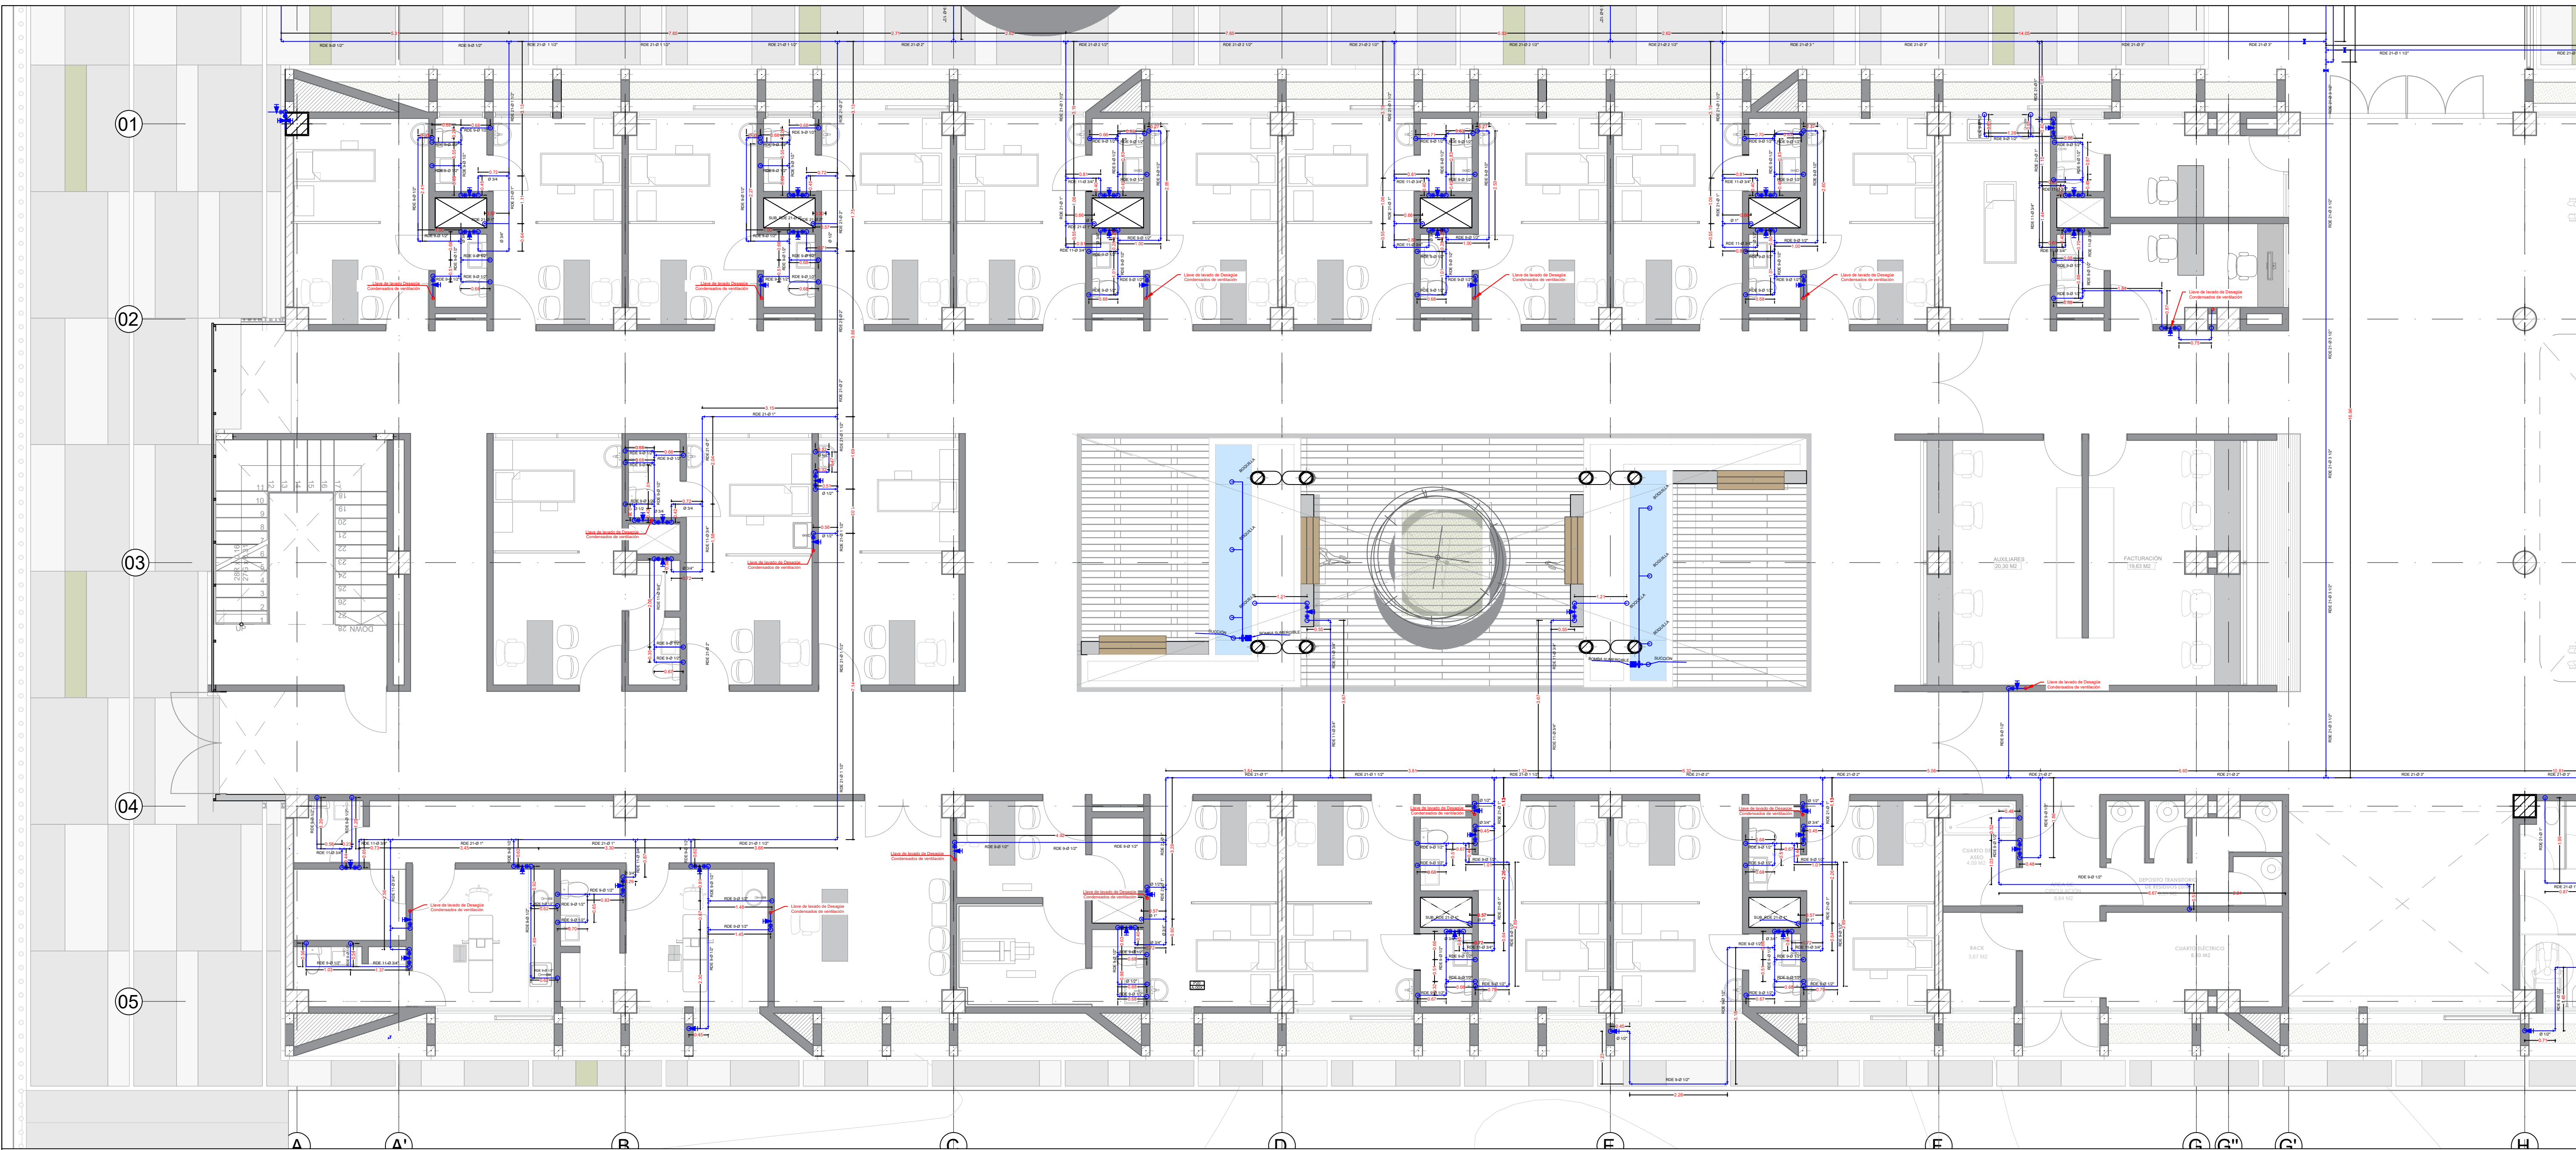

PLANTA PRIMER PISO INSTALACIONES HIDRÁULICAS

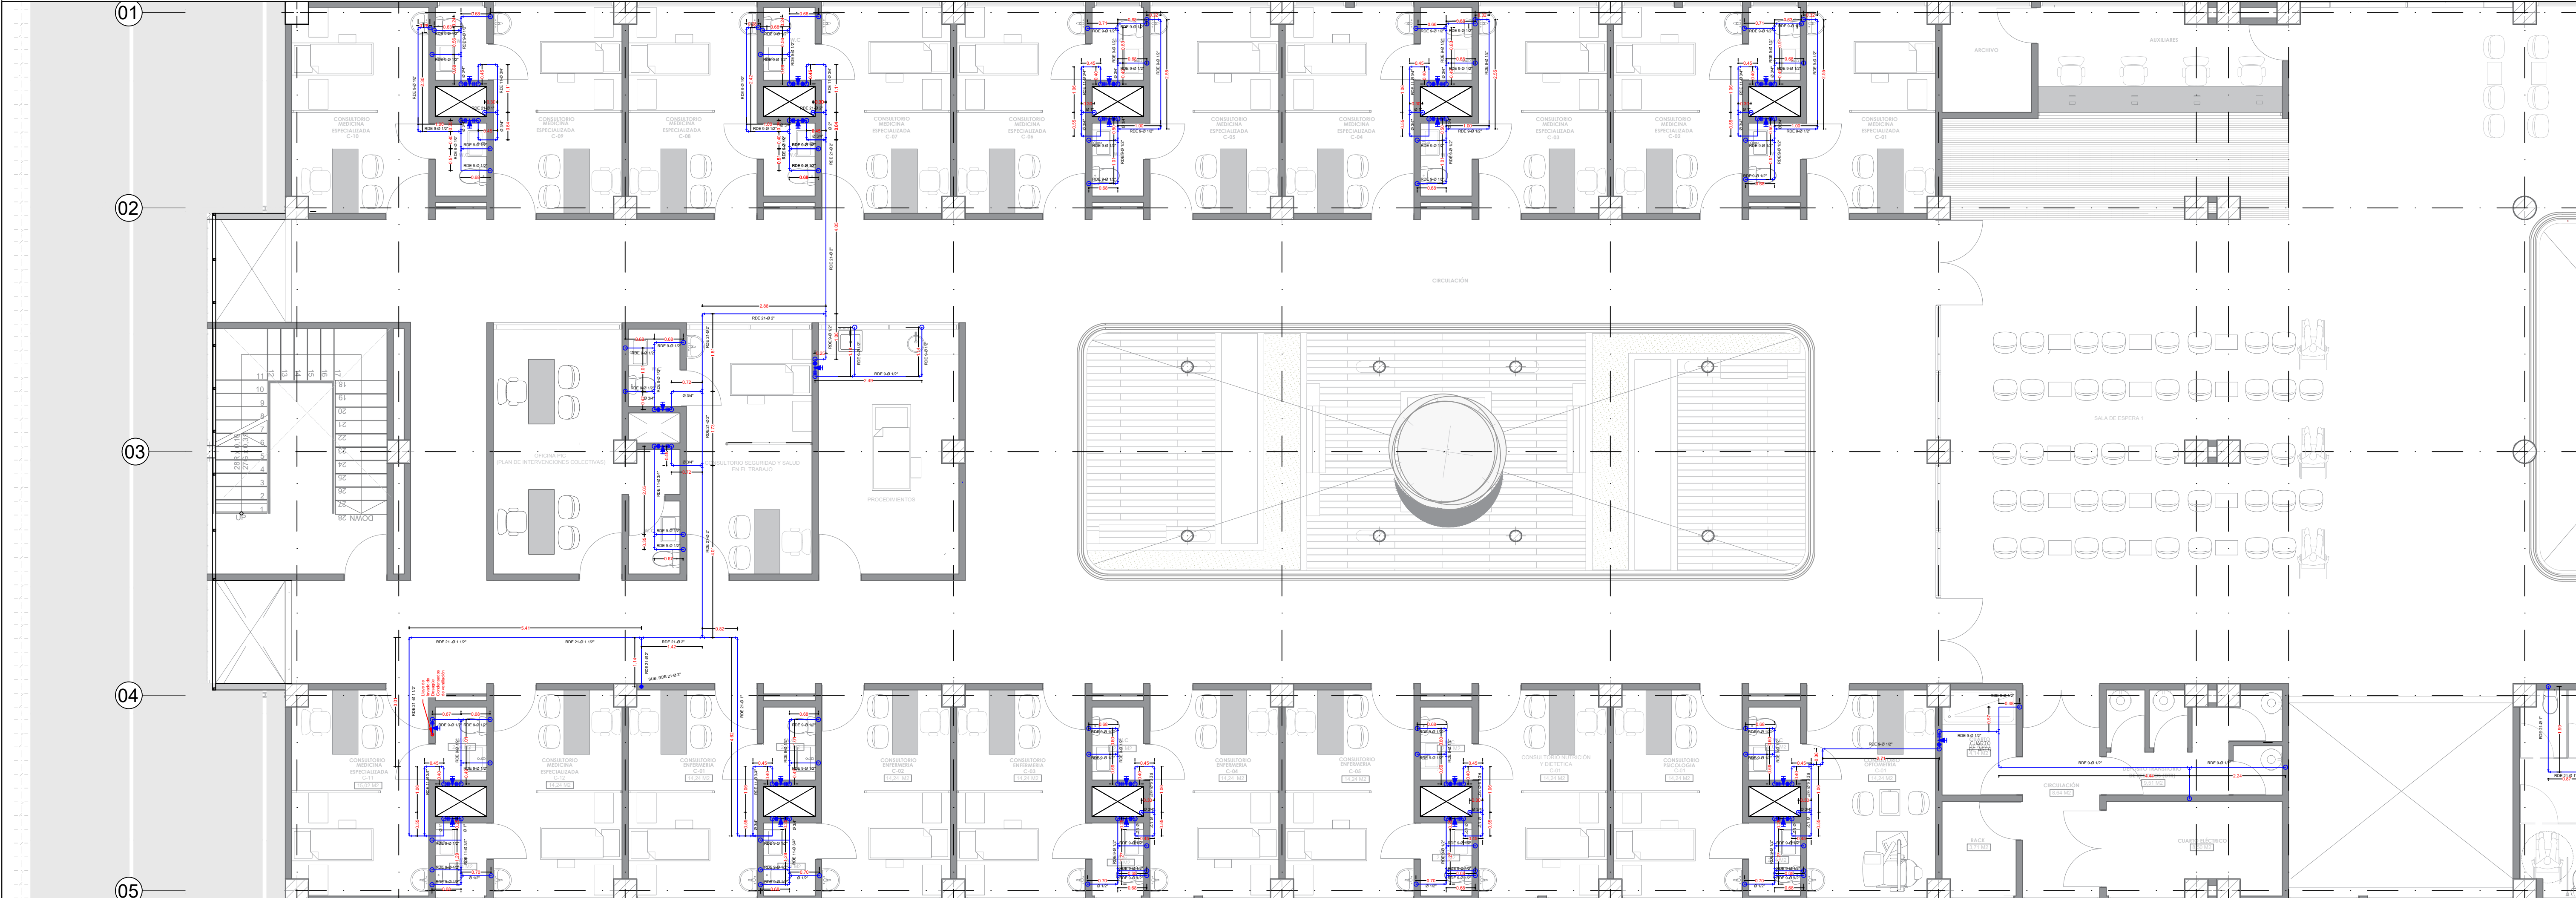

RINS_H-004

PLANTA SEGUNDO PISO INSTALACIONES HIDRÁULICA
UNIDAD DE ATENCIÓN PRIMARIA

NOTAS GENERALES

- L-001- LOCALIZACIÓN
- T-001-TOPOGRÁFICO
- U-001- URBANÍSTICO
- A-001-ARQUITECTÓNICOS
 - PLANTAS
 - CORTES
 - FACHADAS
- DT-001- DETALLES ARQUITECTÓNICOS
- EST-001- ESTRUCTURALES
- ELE-001- ELÉCTRICOS
- H-001- HIDRÁULICOS
- S-001- SANITARIOS
- RCI-001- RED CONTRA INCENDIOS
- PSJ-001- PAISAJÍSTICO
- HG-001- HIDROLÓGICO
- PMA-001- PLAN MANEJO AMBIENTAL
- BIO-001- BIOCLIMÁTICO

NOTAS GENERALES DE DISCIPLINA

LAS NOTAS GENERALES DE DISCIPLINA SON AQUELLAS ANOTACIONES DERIVADAS DE LOS ESTUDIOS TÉCNICOS COMPLEMENTARIOS DEL PROYECTO Y SE APLICAN A TODAS LAS PLANCHAS SUBSECUENTES DENTRO DE ESTE CONJUNTO. NO DEBEN REPETIRSE EN PLANCHAS DE DISCIPLINA DIFERENTE.


- INDICADOR DE CORTE PARA EDIFICACIÓN.
- INDICADOR DE FACHADAS.
- INDICADOR DE DETALLES
- 01 INDICADOR NOTA CLAVE
- INDICADOR TIPO VENTANA
- INDICADOR TIPO PUERTA
- INDICADOR NIVEL EN PLANTA
- INDICADOR NIVEL EN ALZADO
- INDICADOR DE ESPACIO
- INDICADOR DE EJES

NOTAS GENERALES DE PLANCHA

LOCALIZACIÓN SECCIÓN DE INTERVENCIÓN.



PLANTA GENERAL PISO 1

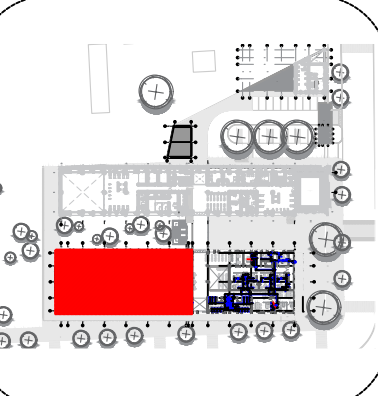

PLANTA GENERAL PISO 2

CONVENCIONES

	RED HIDRÁULICA
	CODO 90°
	TEE
	REGISTRO

700

700



CONTRATANTE:
E.S.E HOSPITAL DEL SARARE
CALLE 30 #23-476 23-108
SARAVENA, ARAUCA.

REPRESENTANTE LEGAL:
DRA. ARIELA QUINTERO GELVIS

CARGO: GERENTE.
NIT: 800231215-1


UNIÓN TEMPORAL:



U.T. UNAP SARAVENA

PROYECTO:
CONSTRUCCIÓN DE LA
INFRAESTRUCTURA FÍSICA DE LA
UNIDAD DE ATENCIÓN PRIMARIA Y
CONSULTA EXTERNA DEL HOSPITAL
DEL SARARE E.S.E. MUNICIPIO DE
SARAVENA, DEPARTAMENTO DE
ARAUCA.

LOCALIZACIÓN:

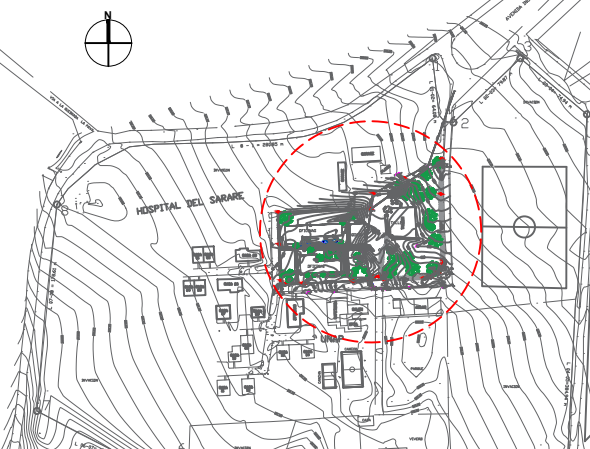

REPRESENTANTE LEGAL:
ARQUITECTO JAIRO MOSQUERA ARIZA

UNIÓN TEMPORAL UNAP SARAVENA
NIT:901.469.091-2

DISEÑADOR BIOCLIMÁTICO:
ESTEFANNY PAMELA BASTO URBINA
M.P. A20722012-1032439009

ASESOR ARQUITECTÓNICO Y BIOCLIMÁTICO:
ANDREY MONTES JARAMILLO
M.P. A23102000-11003522

TALLER DE DISEÑO:
RICARDO JAVIER ESCALANTE NOCUI
ARQUITECTO 2570057883 CND
ESTEFANNY PAMELA BASTO URBINA
ARQUITECTA A20722012-1032439009
BEATRIZ JULIETH VEGA DIAZ
ARQUITECTA A35232017-1095817776
YAZA YELITZA JIMENEZ OROZCO
ARQUITECTA A20232021-1022438239
COLABORADORES:
SONIA JULIETH GARAVITO CASTAÑEDA
ARQUITECTA (MATRICULA EN TRÁMITE)
ERIC DANILO ACEVEDO GOMEZ
REPRESENTACIÓN TRIDIMENSIONAL

ESTUDIOS TÉCNICOS:
JOAQUIN EDUARDO DELGADO MONTAGUT
ING. CIVIL, ESP. EN GEOTECNIA
AMBIENTAL
M.P. 54202-72031
BELQUIS BRICEIDA SEPULVEDA MANCIPE
ING. SANITARIA, ESP. EN RECURSOS
HIDRÁULICOS Y MEDIO AMBIENTE.
M.P. 15237211027 BYC
CARLOS ALFREDO CUTA MORALES
ING. CIVIL, ESP. EN ESTRUCTURAS
M.P. 54202-281383 NTS
PEDRO ORTIZ ING MECÁNICO
M.P. : CN-230-97331

PROFESIONAL RESPONSABLE

BELQUIS BRICEIDA SEPULVEDA MANCIPE
M.P. 15237211027 BYC

CONTIENE
PLANTA 2001 PRIMER Y SEGUNDO PISO INS.
HIDRÁULICA

ESCALA
1:175

FECHA
JULIO /2025

NOMBRE DEL ARCHIVO
RINS_HIDRÁULICAS_UR1.DWG

DIGITALIZÓ
ARQ. BEATRIZ JULIETH VEGA DIAZ
M.P. A35232017-1095817776

REVISIÓN PLANO NO. 004
ARO. EFBU RINS_H-004 007