

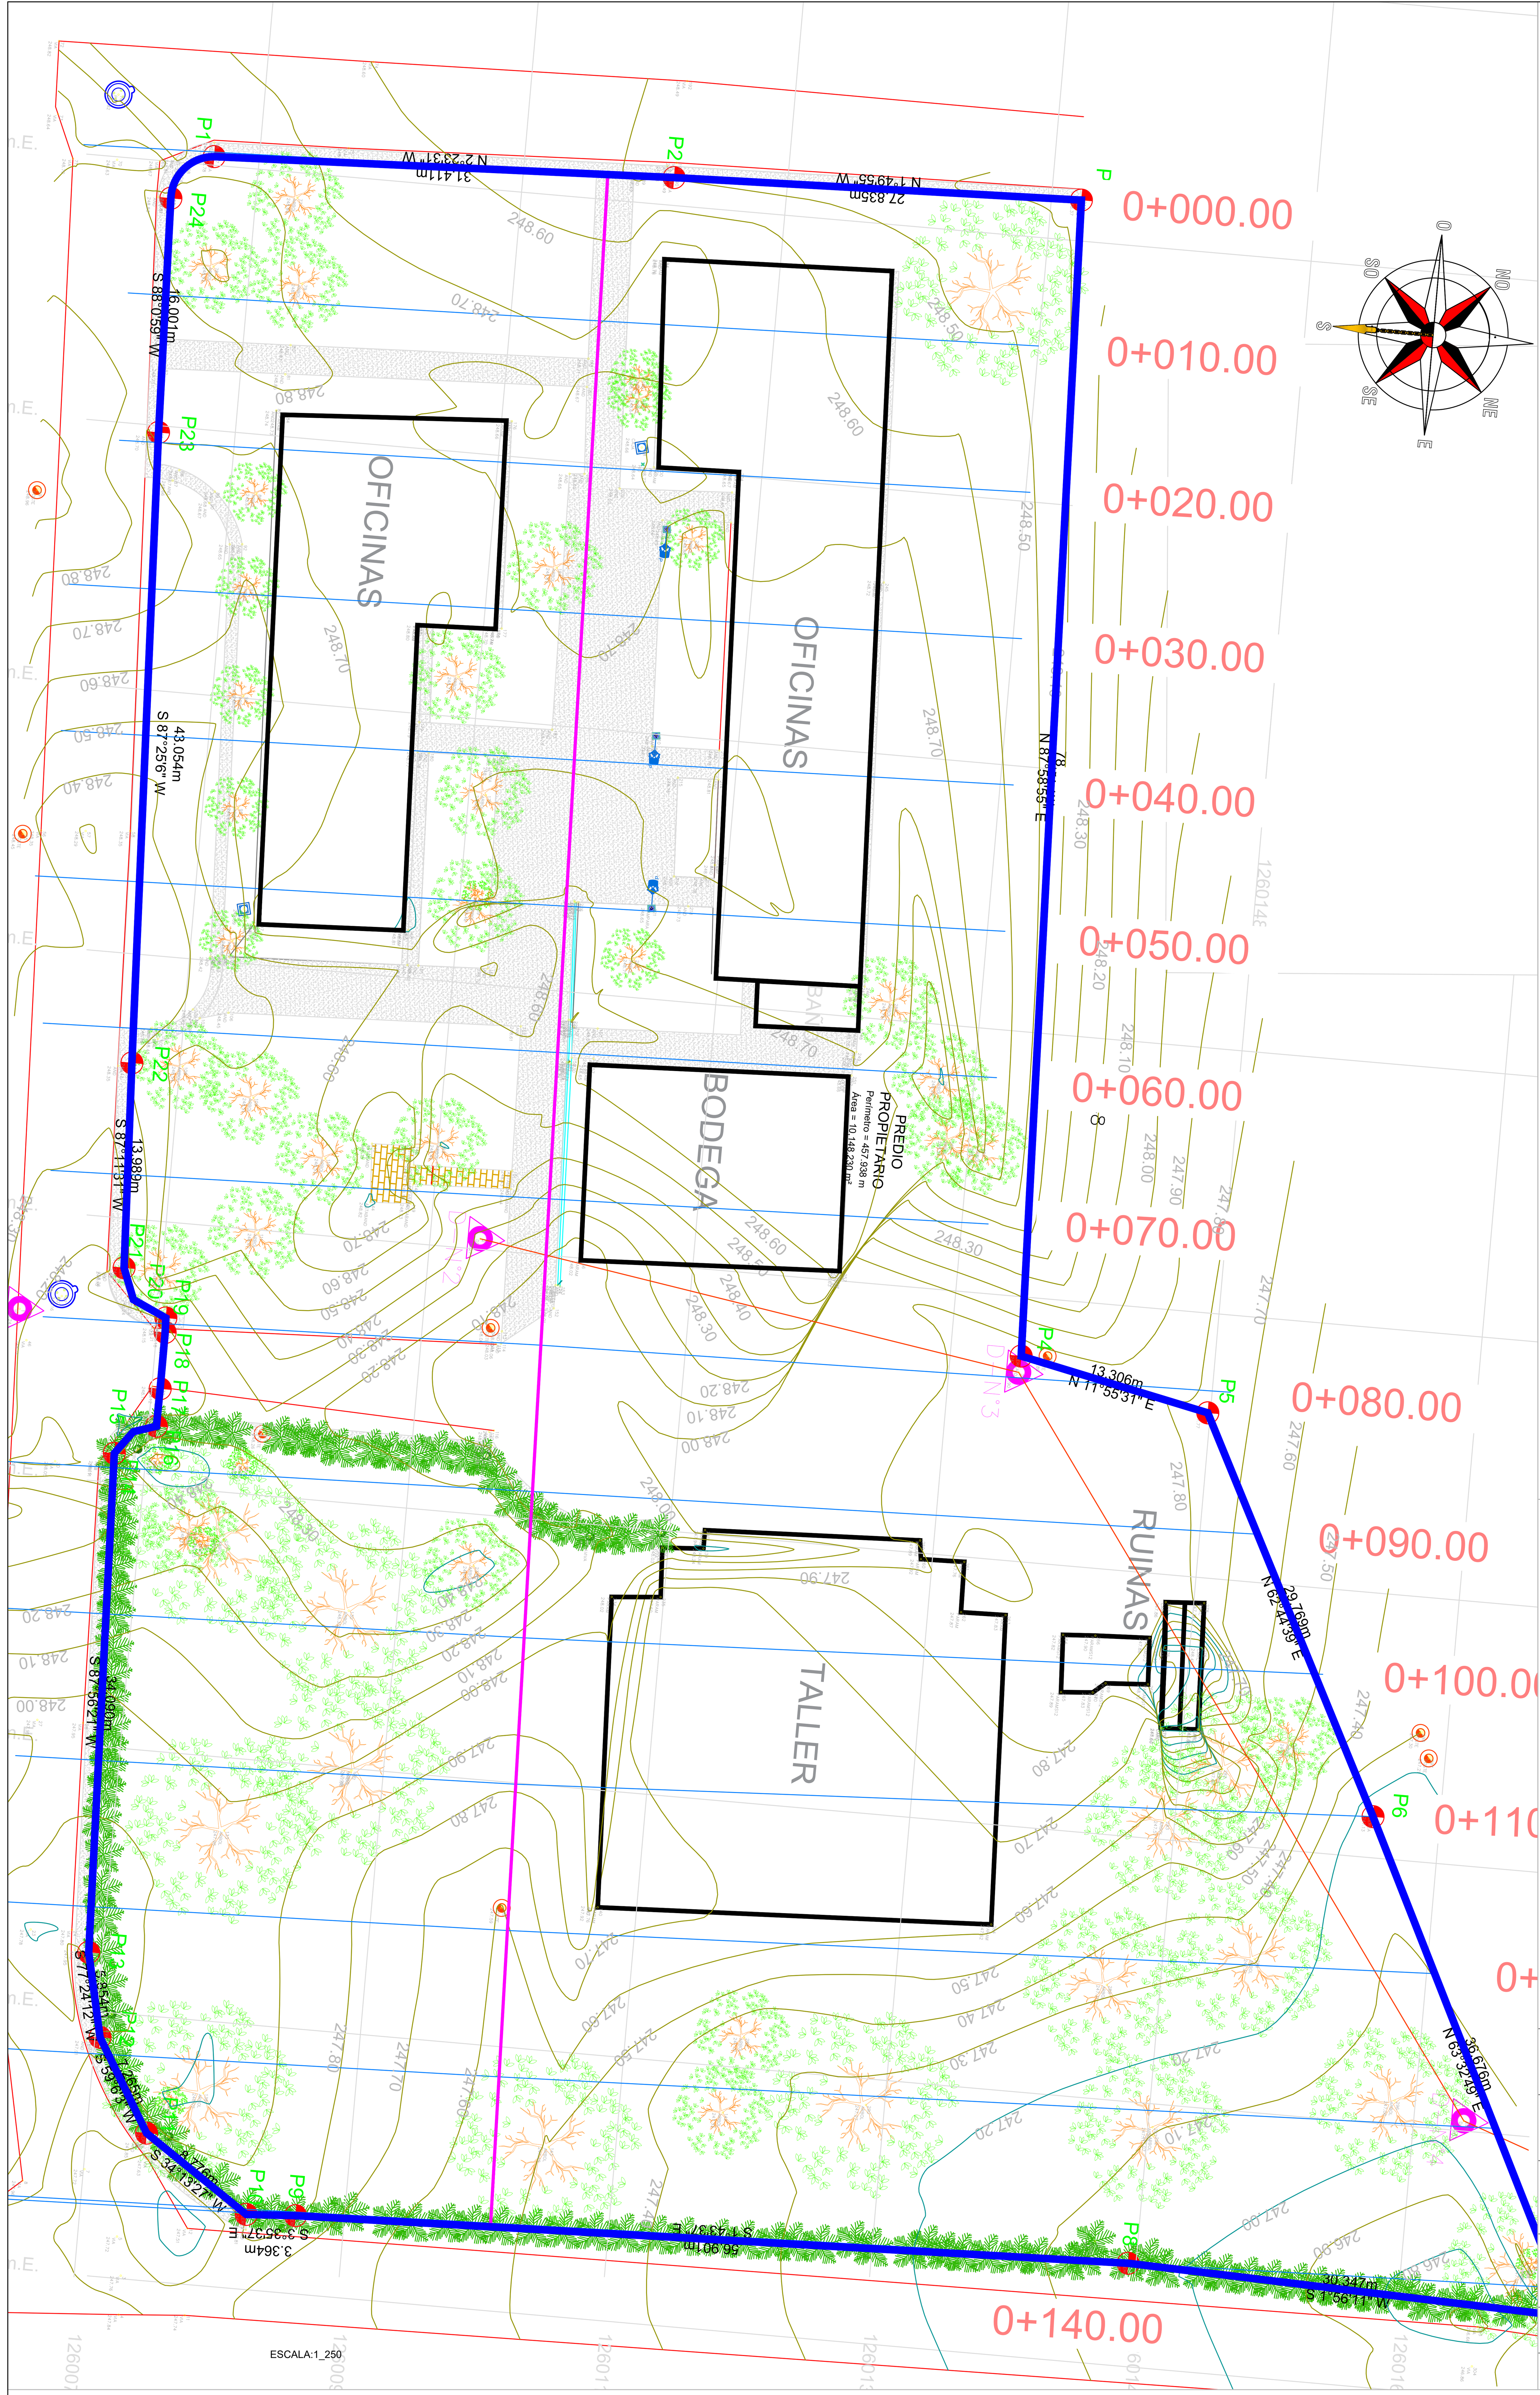


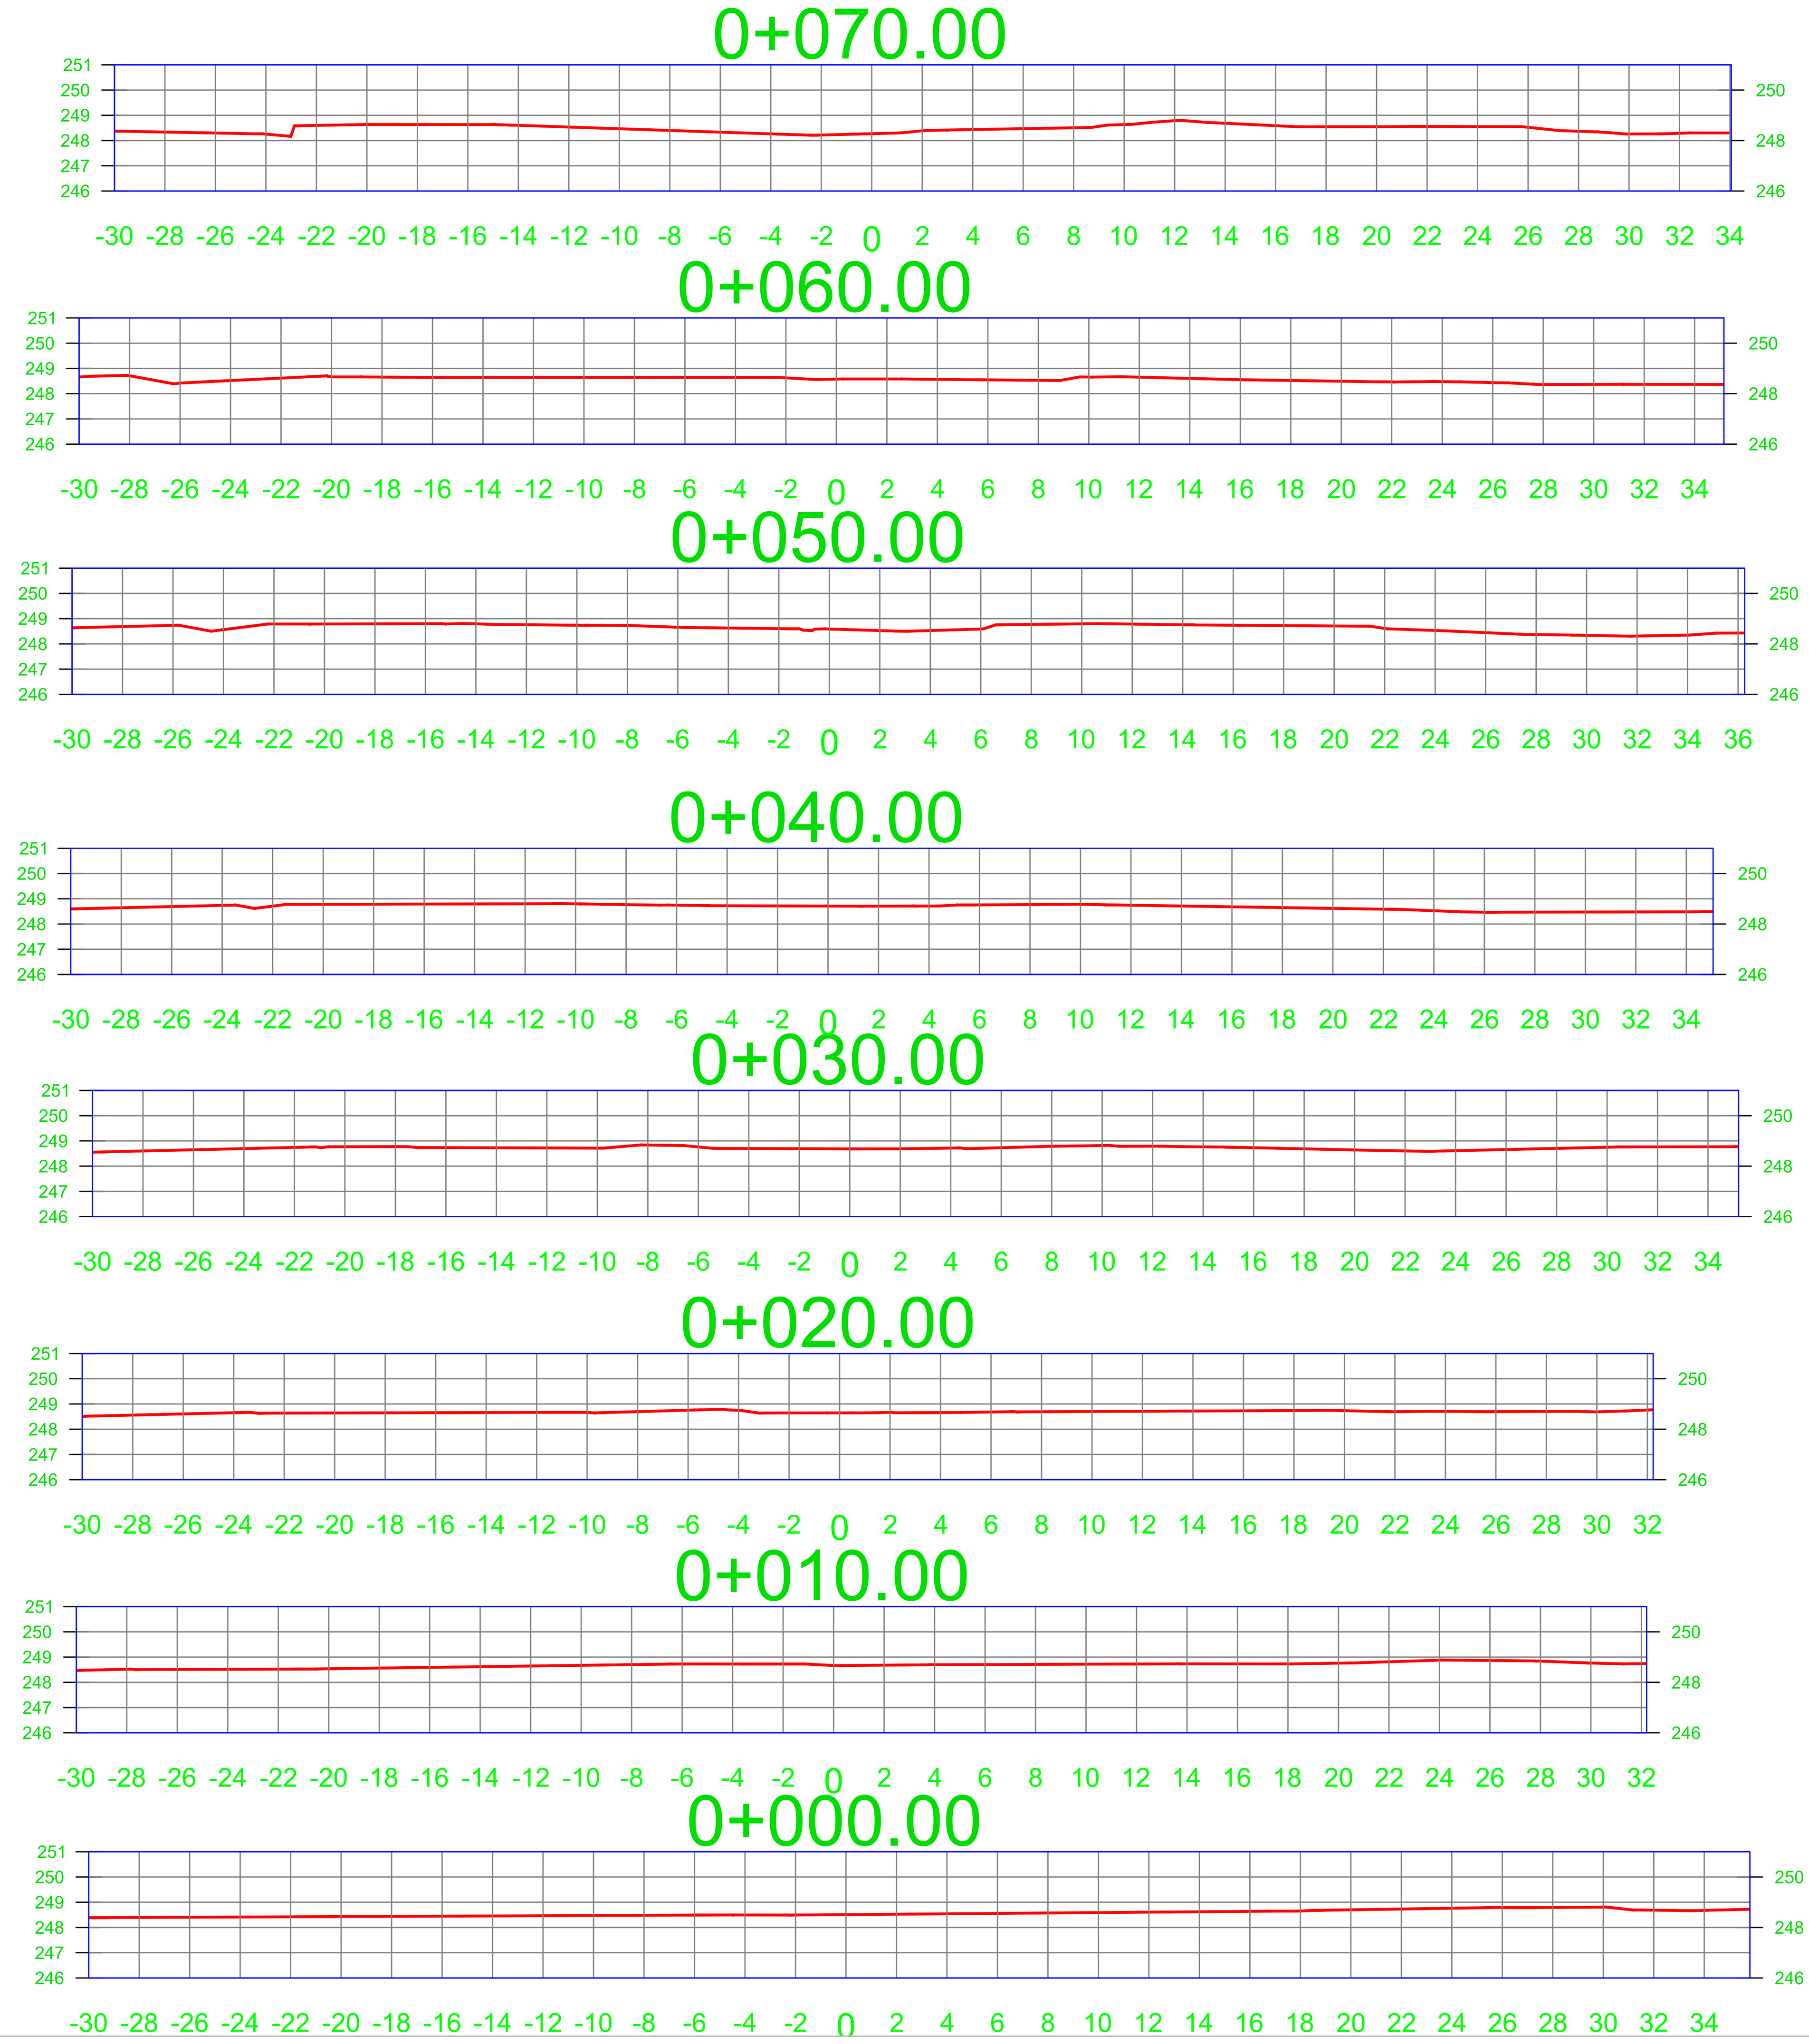

PERFIL EJE

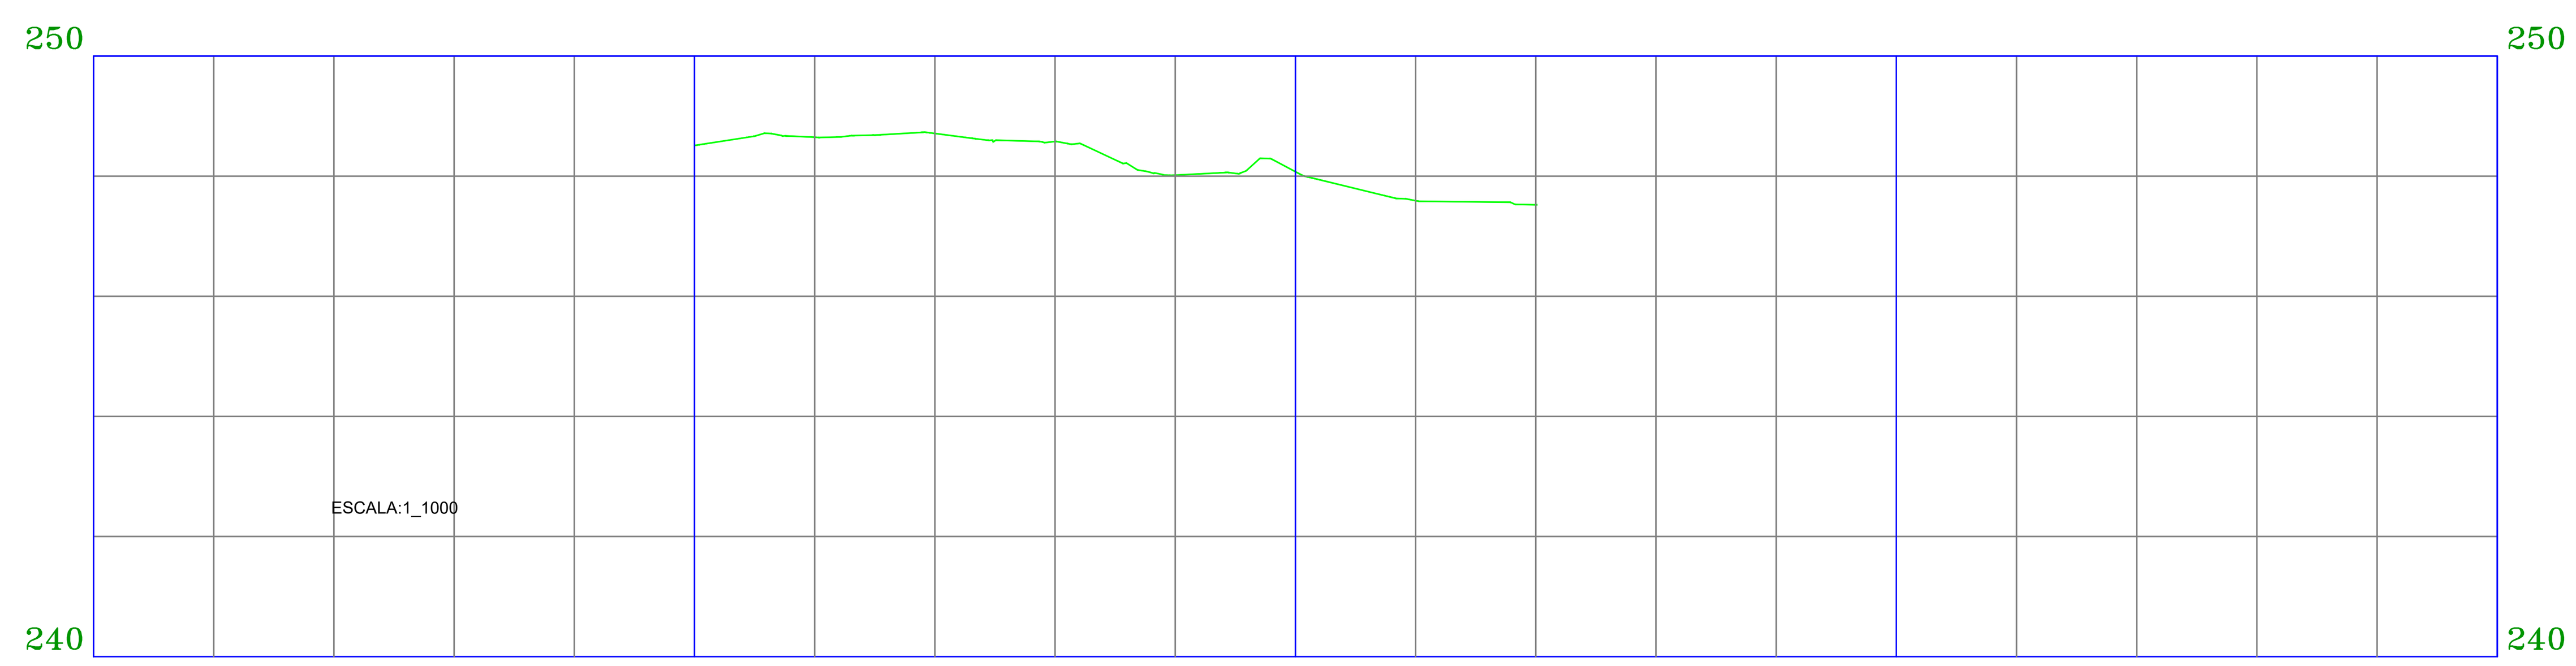

ESPESOR TERRAPLEN					0.00	0.00	0.00	0.00	0.00	0.00	0.00	0.00								
ESPESOR CORTE					0.00	0.00	0.00	0.00	0.00	0.00	0.00	0.00								
ELEVACION SUBRASANTE					248.51	248.65	248.71	248.58	248.02	248.07	247.59	247.52								
ELEV.TERRENO NATURAL					248.51	248.65	248.71	248.58	248.02	248.07	247.59	247.52								
CADENAMIENTO					0+000					0+100					0+200					

LT-002 PLANTA PERFIL
UNIDAD DE REHABILITACIÓN INTEGRAL

HOSPITAL DEL SARARE
Empresa Social del Estado

CONTRATANTE:
E.S.E HOSPITAL DEL SARARE
CALLE 30 #23-476 23-108
SARAVENA, ARAUCA.

REPRESENTANTE LEGAL:
DRA. ARIELA QUINTERO GELVIS

CARGO: GERENTE.
NIT: 800231215-1

UNIÓN TEMPORAL:
U.T. UNAP SARAVENA

PROYECTO:
CONSTRUCCIÓN DE LA INFRAESTRUCTURA FÍSICA DE LA UNIDAD DE ATENCIÓN PRIMARIA Y CONSULTA EXTERNA DEL HOSPITAL DEL SARARE E.S.E. MUNICIPIO DE SARAVENA, DEPARTAMENTO DE ARAUCA.

LOCALIZACIÓN:



REPRESENTANTE LEGAL:
ARQUITECTO JAIRO MOSQUERA ARIZA
UNIÓN TEMPORAL UNAP SARAVENA
NIT:901.469.091-2

DISEÑADOR BIOCLIMÁTICO:
ESTEFANNY PAMELA BASTO URBINA
M.P A20722012-1032439009

TALLER DE DISEÑO:
RICARDO JAVIER ESCALANTE NOCUA
ARQUITECTO 2570057883 CND
ESTEFANY PAMELA BASTO URBINA
ARQUITECTA A20722012-1032439009
BEATRIZ JULLIET VEGA DIAZ
ARQUITECTA A35232017-1095817776
YAIZA YELITZA JIMENEZ OROZCO
ARQUITECTA A20232021-1022438239

ESTUDIOS TÉCNICOS:
JOAQUIN EDUARDO DELGADO MONTAGUT
ING. CIVIL, ESP. EN GEOTECNIA AMBIENTAL
M.P 54202-72031
BELQUIS BRICEIDA SEPULVEDA MANCIPE
ING. SANITARIA, ESP. EN RECURSOS HIDRÁULICOS Y MEDIO AMBIENTE.
M.P 15237211027 BYC
CARLOS ALFREDO CUTA MORALES
ING. CIVIL, ESP. EN ESTRUCTURAS
M.P 54202-281383 NTS
JEINMYS WLADIMIR GUILLEN BOADA
ING. ELECTRICISTA
M.P CN205-110776
PEDRO ORTIZ ING MECÁNICO
M.P : CN-230-97331

PROFESIONAL RESPONSABLE
Jose Ignacio Puerto
JOSE IGNACIO PUERTO LARA
M.P 01-16642 C.N.P.T

CONTIENE
PLANTA PERFIL

ESCALA 1:125
FECHA DICIEMBRE/2022

NOMBRE DEL ARCHIVO
topografia predio UNAP Saravena. dwg

DIGITALIZÓ
JOSE IGNACIO PUERTO LARA
M.P 01-16642 C.N.P.T

REVISIÓN: ARQ. EPBU
PLANO No. LT-002
PLANCHA No. 002 DE 005