

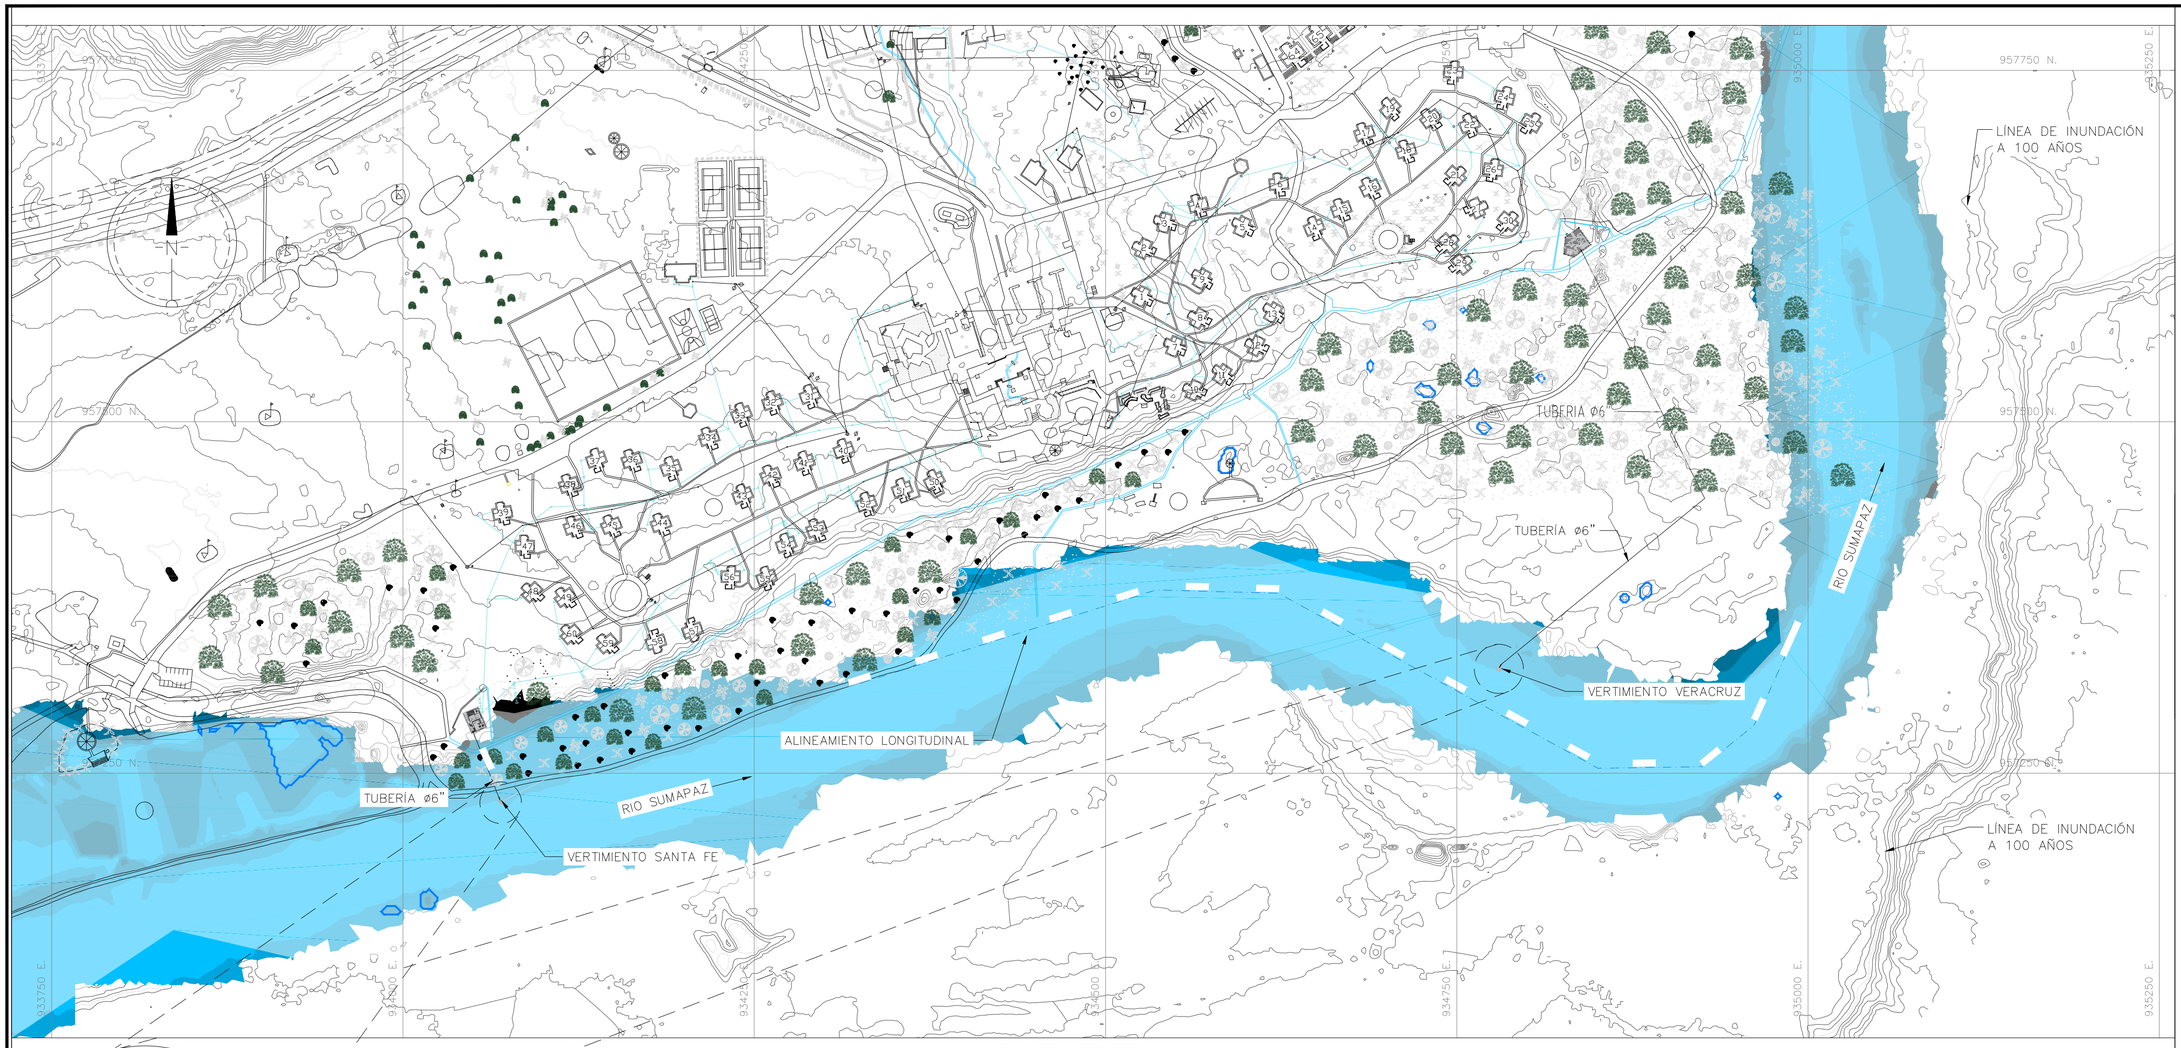


PLANTA GENERAL
VERTIMIENTO SANTA FE – VERTIMIENTO VERACRUZ
ESCALA: 1:2500

CUADRO DE COORDENADAS PUNTO DE DESCARGA		
VERTIMIENTO	NORTE	ESTE
VERACRUZ	957325.57	934780.58
SANTA FE	957231.28	934068.97

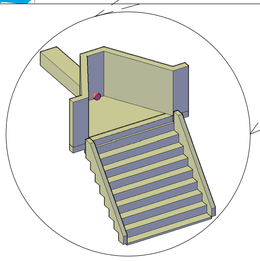


DETALLE 3D
ESTRUCTURA DE ENTREGA
SIN ESCALA

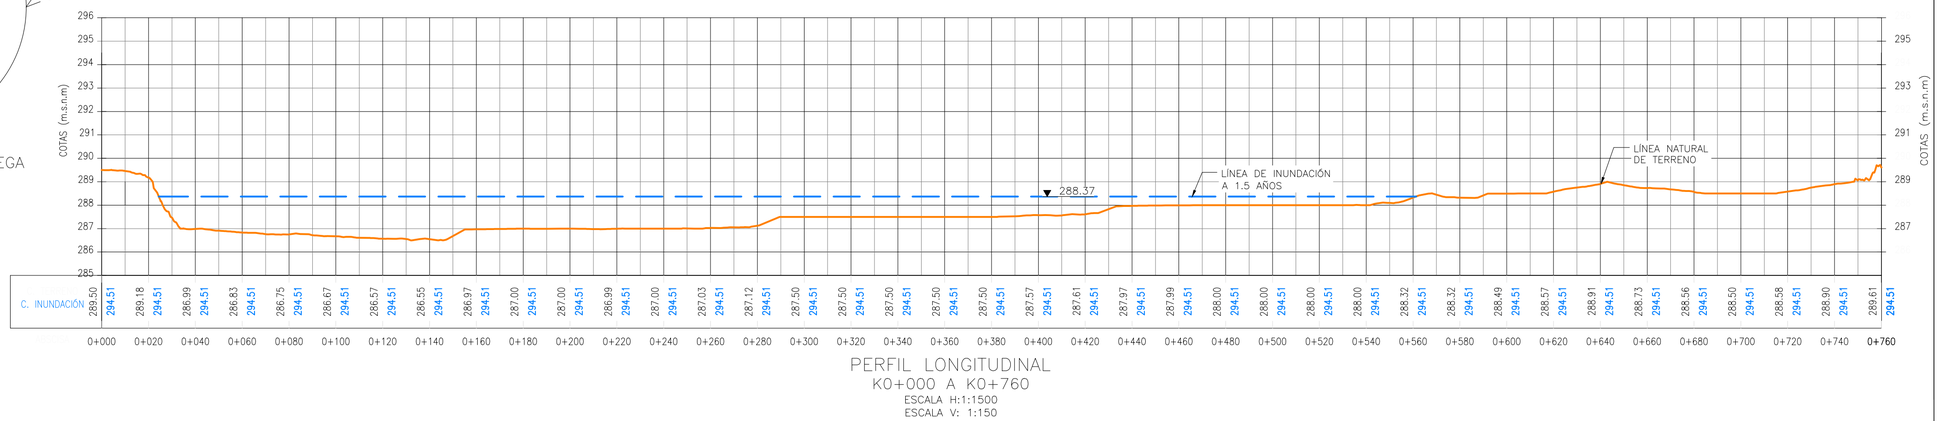

PERFIL LONGITUDINAL
K0+000 A K0+760
ESCALA H:1:1500
ESCALA V: 1:150

LOCALIZACIÓN

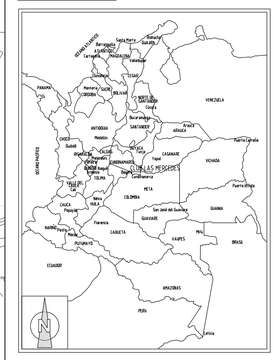

CONVENCIONES

BARRIO JOAQUIN PARIS	1
BARRIO VERACRUZ	2
BARRIO SANTA FE	3
HOTEL	4
CAPILLA	5
PISCINA CENTRAL	6
ADMINISTRATIVA	7
CAMPO DE GOLF	8
CASINO DE EMPLEADOS	9
TALLERES	10
VIVERO	11
TOBOGAN	12
PLANTA ELECTRICA	13
PORTERIA	14
PDM. BASE MIL. LAS MERCEDES	15
PLANTA DE ACUEDUCTO	16
PASATIEMPO	17
BASE MILITAR LAS MERCEDES	18
SUB. ESTACIÓN ELÉCTRICA	19
PLANTA DE TRATAMIENTO DE AGUAS RESIDUALES -VERACRUZ	20
PLANTA DE TRATAMIENTO DE AGUAS RESIDUALES -SANTA FÉ	21

ANASCOL

ClubMilitar
¡Actitud, Perseverancia y Pasión!

Proyecto:
"Complementación De Los Estudios Técnicos, Que Componen La Solicitud Del Permiso De Vertimientos Y De Ocupación De Cauce En La Sede Las Mercedes Del Club Militar."

Contrato:
CM-216-2022

CLUB MILITAR - SEDE LAS MERCEDES
UBICACIÓN DE PTAR VERACRUZ Y PTAR SANTA FE

Ubicación:
Kilómetro 103 vía Bogotá - Girardot

Escala:
Indicadas

Fecha:
15 de Nov. de 2024

Plano N°:
002