
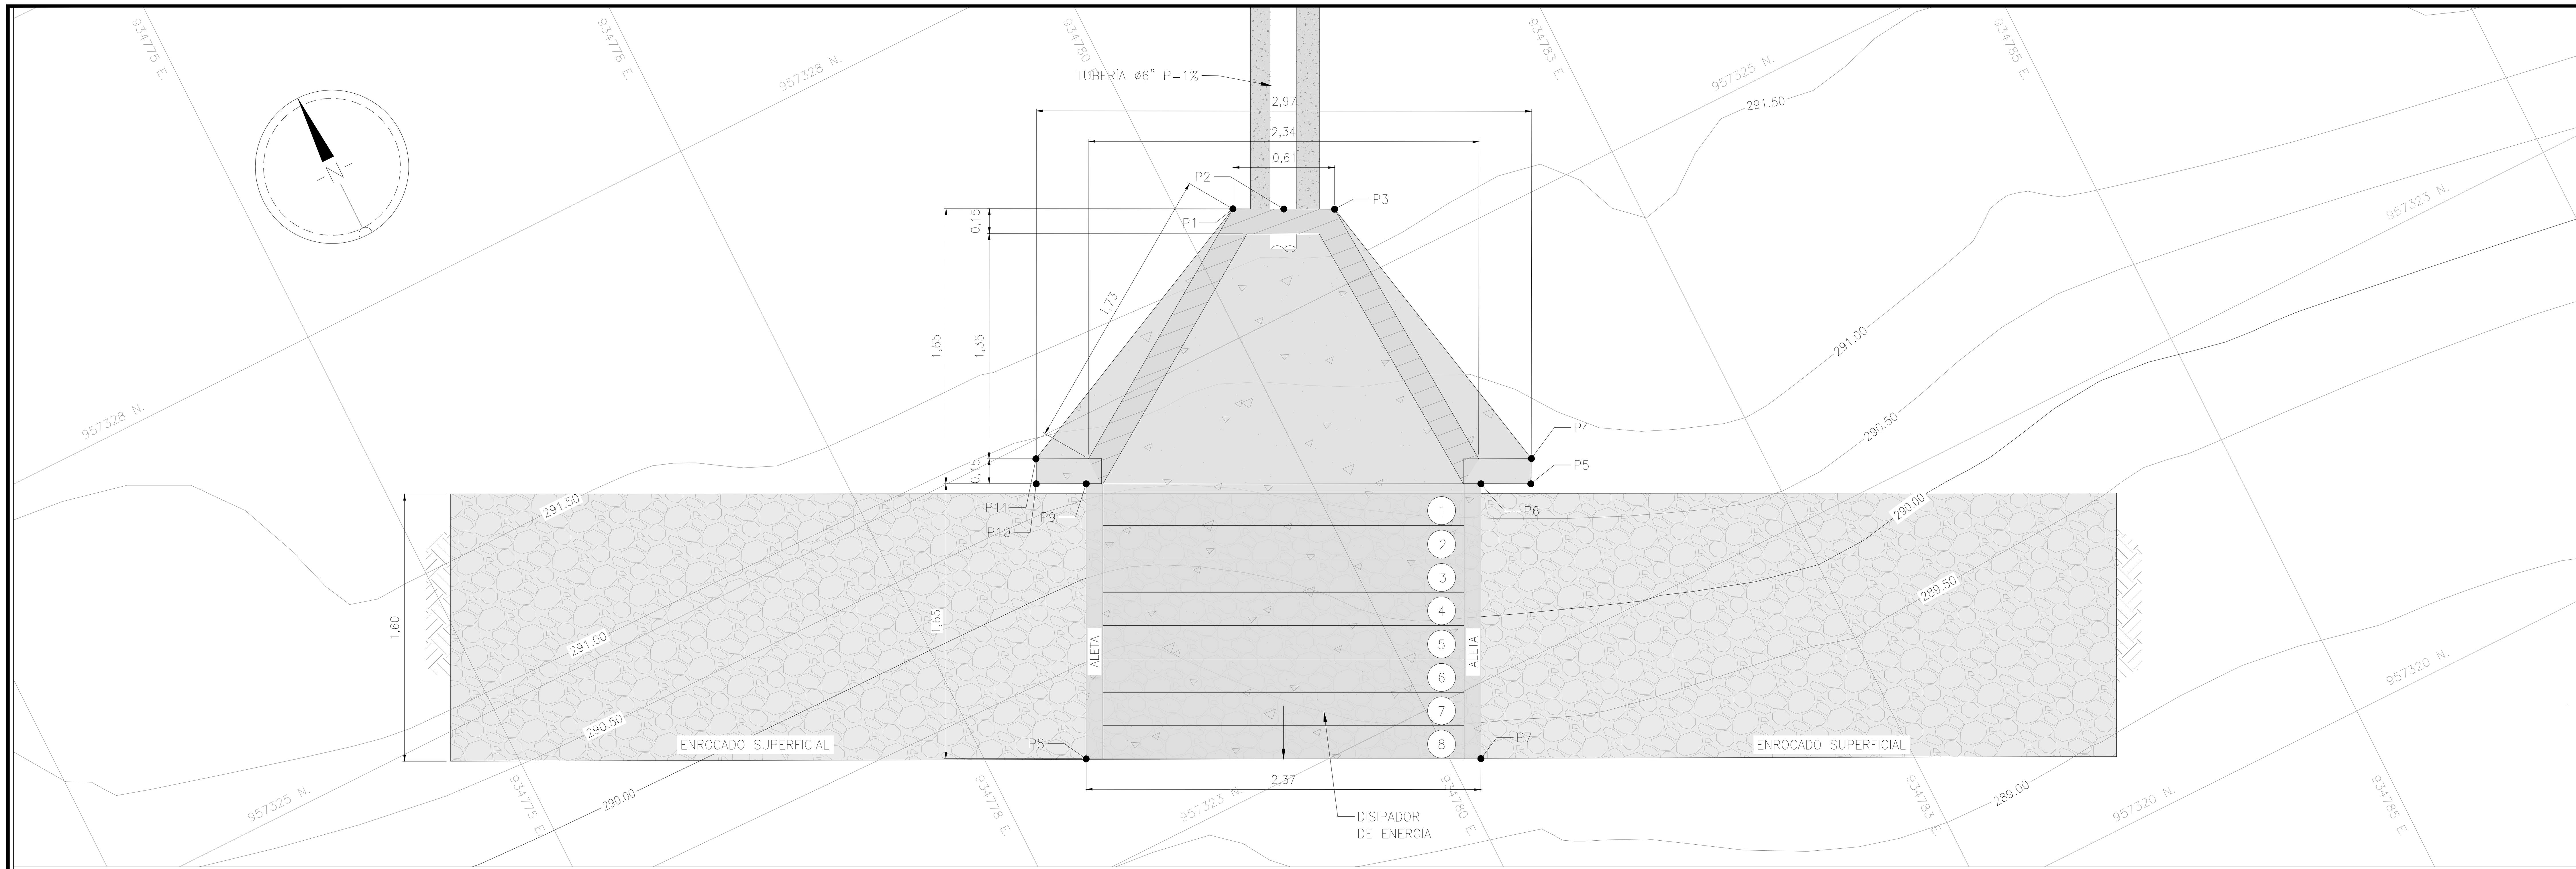


PLANTA GENERAL
VERTIMIENTO VERACRUZ
ESCALA: 1:25

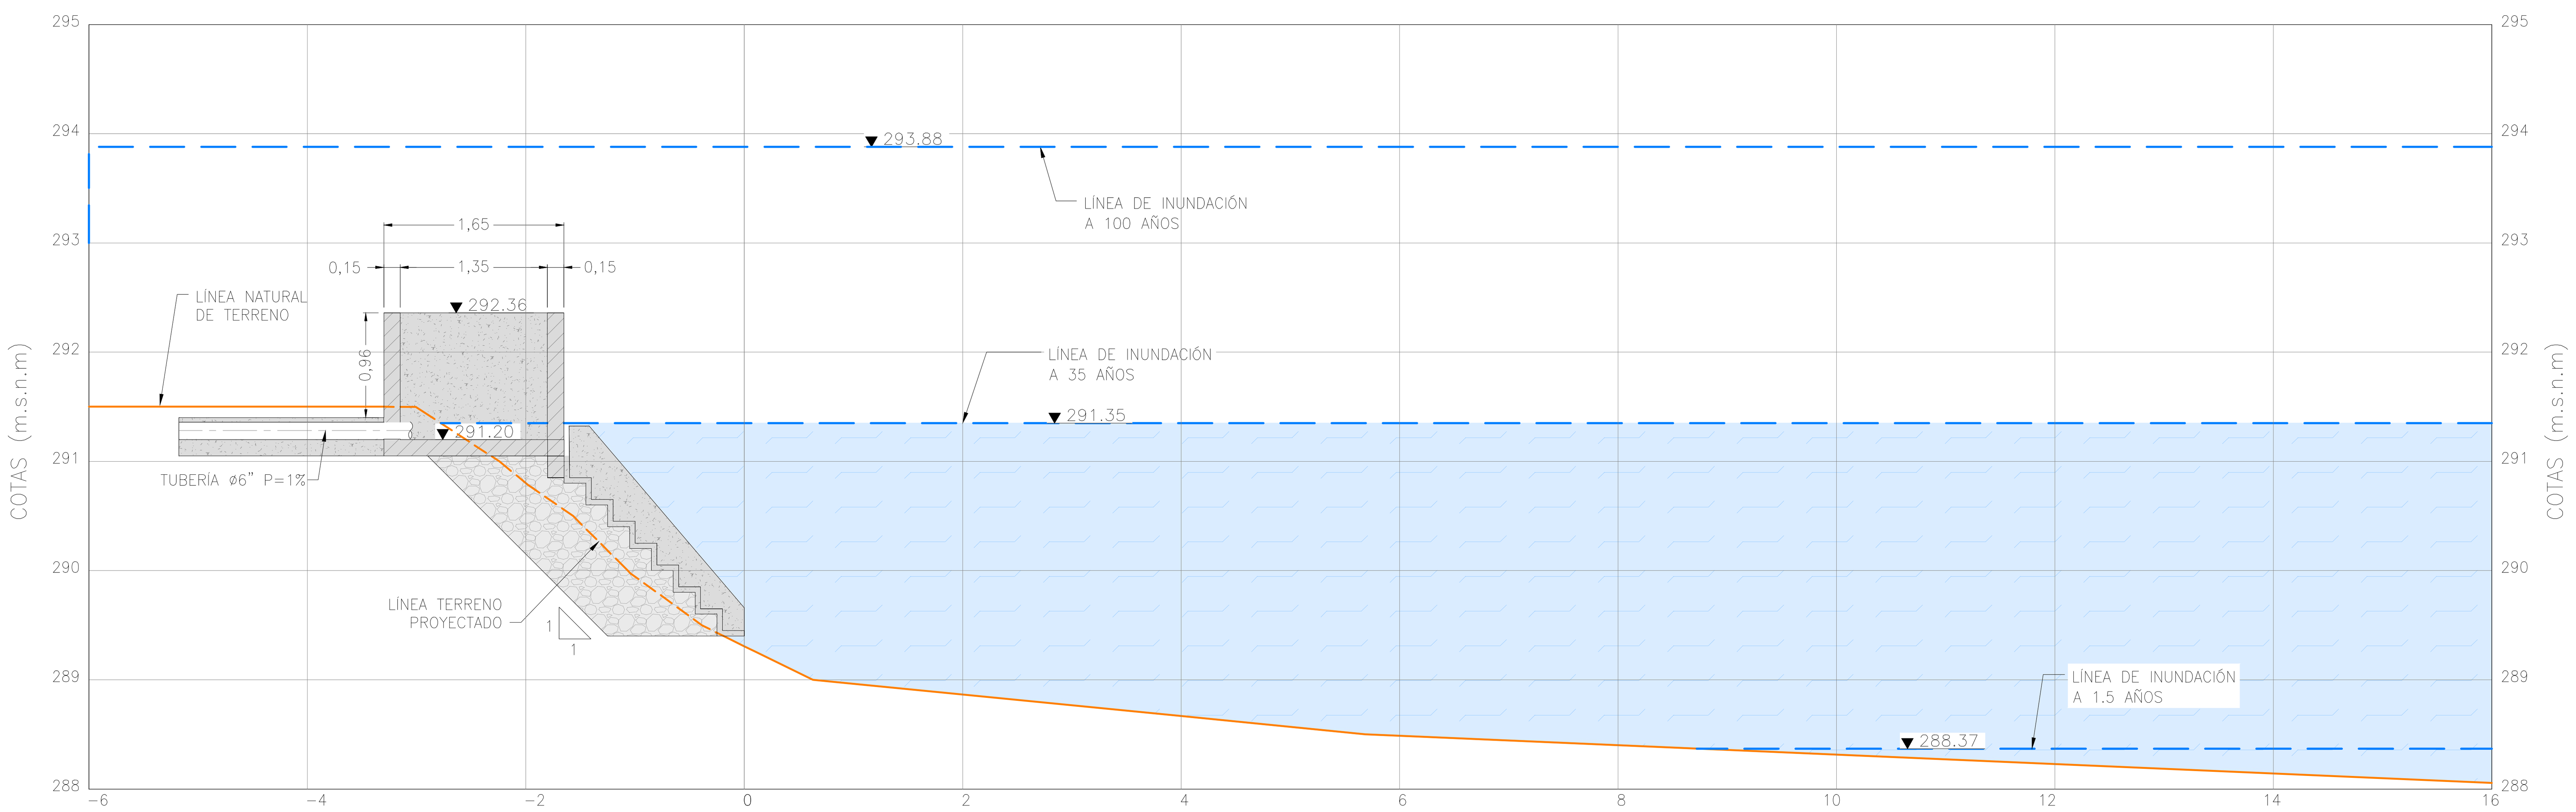

SECCIÓN A
VERTIMIENTO VERACRUZ
ESCALA: 1:50

CUADRO DE COORDENADAS

PUNTO	NORTE	ESTE
P1	957325.71	934780.31
P2	957325.57	934780.58
P3	957325.44	934780.86
P4	957323.57	934781.24
P5	957323.43	934781.17
P6	957323.57	934780.91
P7	957322.09	934780.17
P8	957323.15	934778.05
P9	957324.63	934778.79
P10	957324.76	934778.52
P11	957324.90	934778.58

LOCALIZACIÓN



CONVENCIONES

BARRIO JOAQUIN PARIS	1
BARRIO VERACRUZ	2
BARRIO SANTA FE	3
HOTEL	4
CAPILLA	5
PISCINA CENTRAL	6
ADMINISTRATIVA	7
CAMPO DE GOLF	8
CASINO DE EMPLEADOS	9
TALLERES	10
VIVERO	11
TOBOGAN	12
PLANTA ELECTRICA	13
PORTERIA	14
PDM. BASE MIL. LAS MERCEDES	15
PLANTA DE ACUEDUCTO	16
PASATIEMPO	17
BASE MILITAR LAS MERCEDES	18
SUB. ESTACIÓN ELÉCTRICA	19
PLANTA DE TRATAMIENTO DE AGUAS RESIDUALES -VERACRUZ	20
PLANTA DE TRATAMIENTO DE AGUAS RESIDUALES -SANTA FÉ	21

ANASCOL

Club Militar ¡Actitud, Perseverancia y Pasión!

Proyecto:
"Complementación De Los Estudios Técnicos, Que Componen La Solicitud Del Permiso De Vertimientos Y De Ocupación De Cauce En La Sede Las Mercedes Del Club Militar."

Contrato: CM-216-2022

CLUB MILITAR - SEDE LAS MERCEDES
UBICACIÓN DE PTAR VERACRUZ Y PTAR SANTA FE

Ubicación: Kilómetro 103 vía Bogotá - Girardot

Escala: Indicadas

Fecha: 15 de Nov. de 2024

Plano N°: 004