
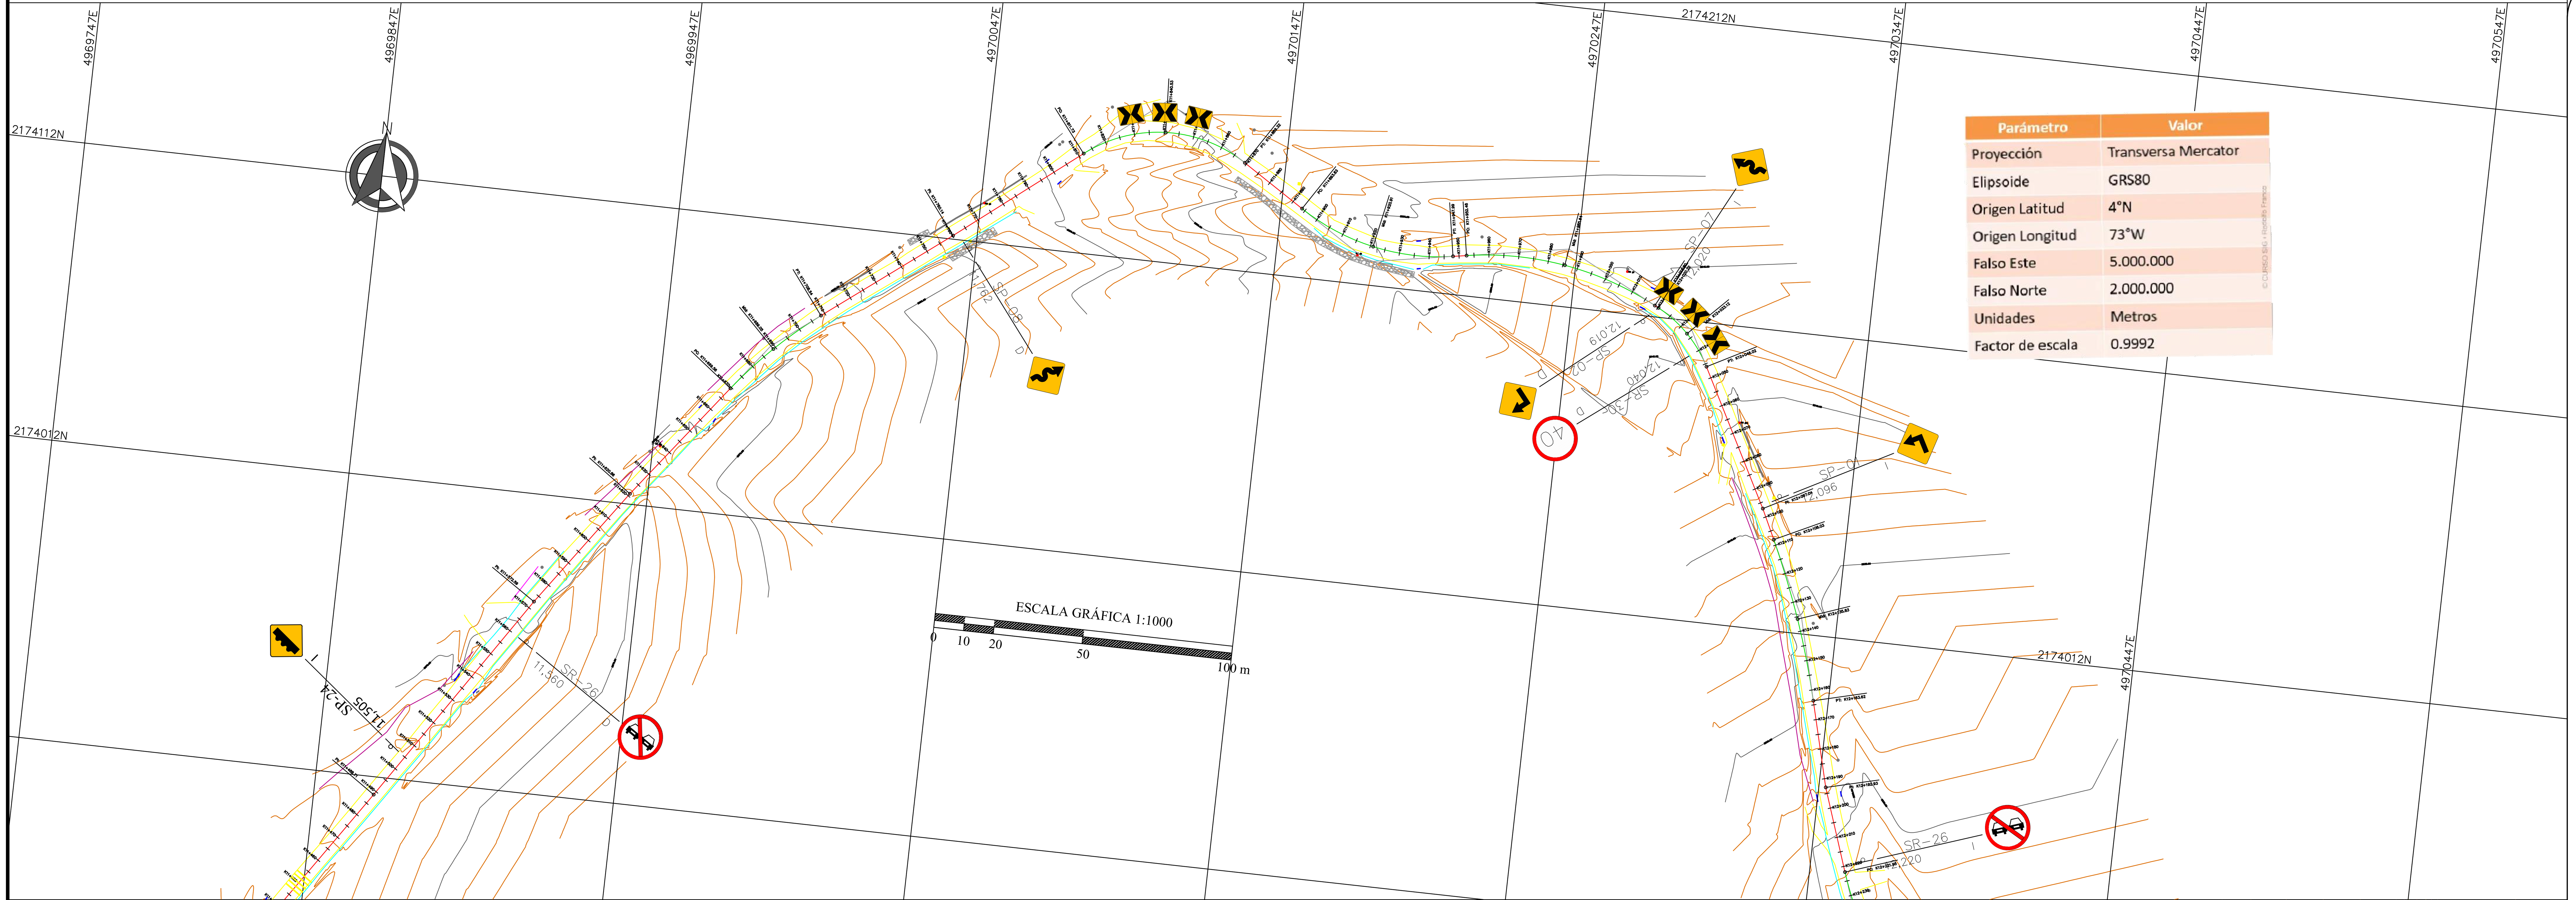


Parámetro	Valor
Proyección	Transversa Mercator
Elipsoide	GRS80
Origen Latitud	4°N
Origen Longitud	73°W
Falso Este	5.000.000
Falso Norte	2.000.000
Unidades	Metros
Factor de escala	0.9992

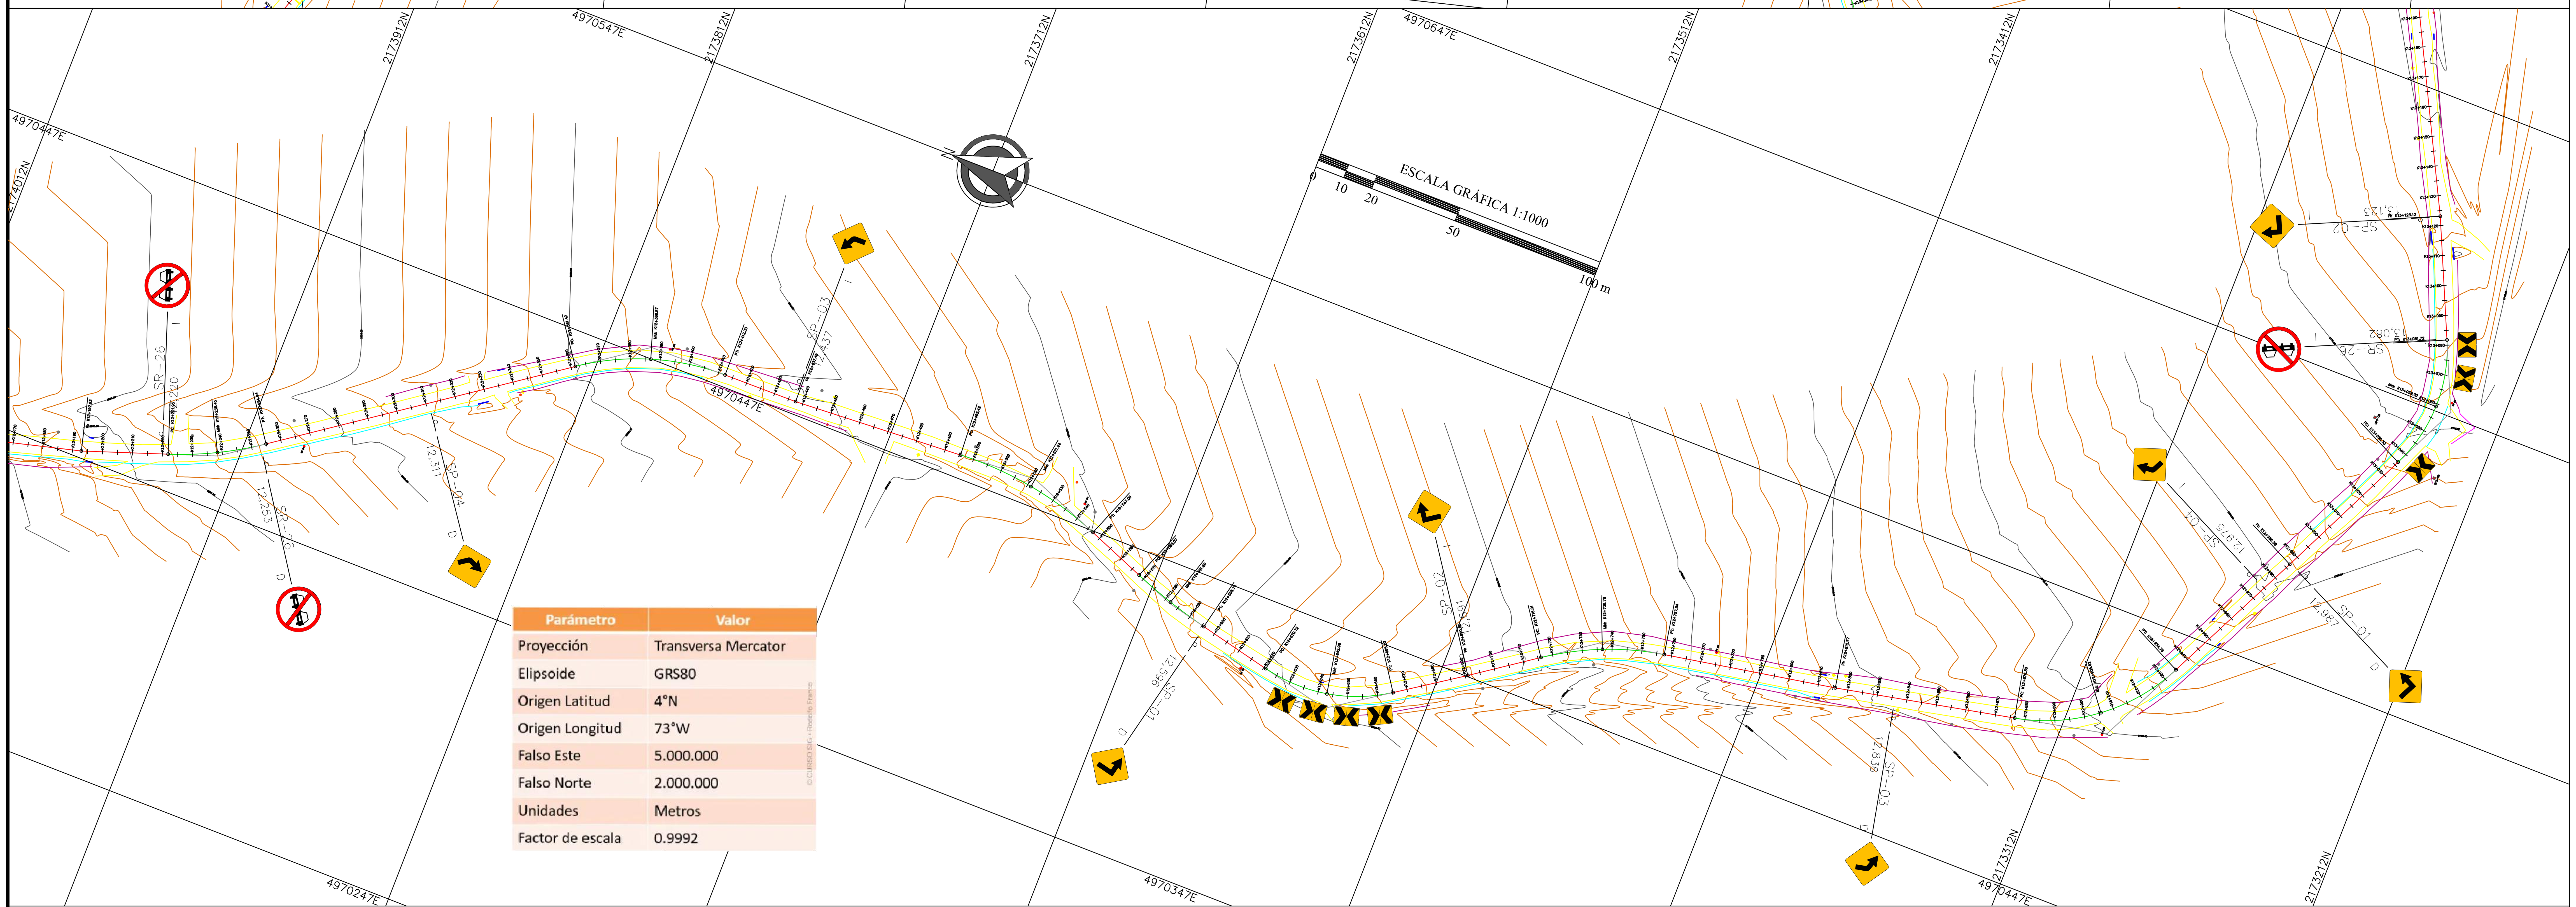

Parámetro	Valor
Proyección	Transversa Mercator
Elipsoide	GRS80
Origen Latitud	4°N
Origen Longitud	73°W
Falso Este	5.000.000
Falso Norte	2.000.000
Unidades	Metros
Factor de escala	0.9992

DEPARTAMENTO DE BOYACÁ

PROYECTO

MEJORAMIENTO DE VÍA SECUNDARIA ENTRE LOS MUNICIPIOS DE CHIVATÁ Y TOCA EN EL DEPARTAMENTO DE BOYACÁ

CONVENCIONES

- EJE DE LA VÍA
- CERCA
- VÍA
- CUNETA
- LINDERO
- POLIGONAL RTK
- ALCANTARILLA
- BM
- PUNTO DE GAS
- GAVIÓN
- GPS
- MURO DE CONTENCIÓN
- MURO DE TIERRA
- POSTE DE ENERGIA
- POZO
- BANDA ALERTADORA

Contratista

CONSORCIO CHIVATA - TOCA 2024

Reviso:

Revisión	Fecha

Ubicación

DEPARTAMENTO: BOYACÁ
MUNICIPIOS: CHIVATA - TOCA

Dirección : Vía Chivata – Toca

Alcalde:

YESID ALEXANDER BERNAL HERNANDEZ
Alcalde Municipal Chivatá

Diseño:

BRANDON NICOLAS OLARTE RIAÑO
MP 01118-10988 CPITVC

Plano

SEÑALIZACIÓN VIAL

Coordenadas
CTM12 ORIGEN NACIONAL

Fecha
DICIEMBRE de 2024

Escalas
1:1000

Plano N°
2 de 8