


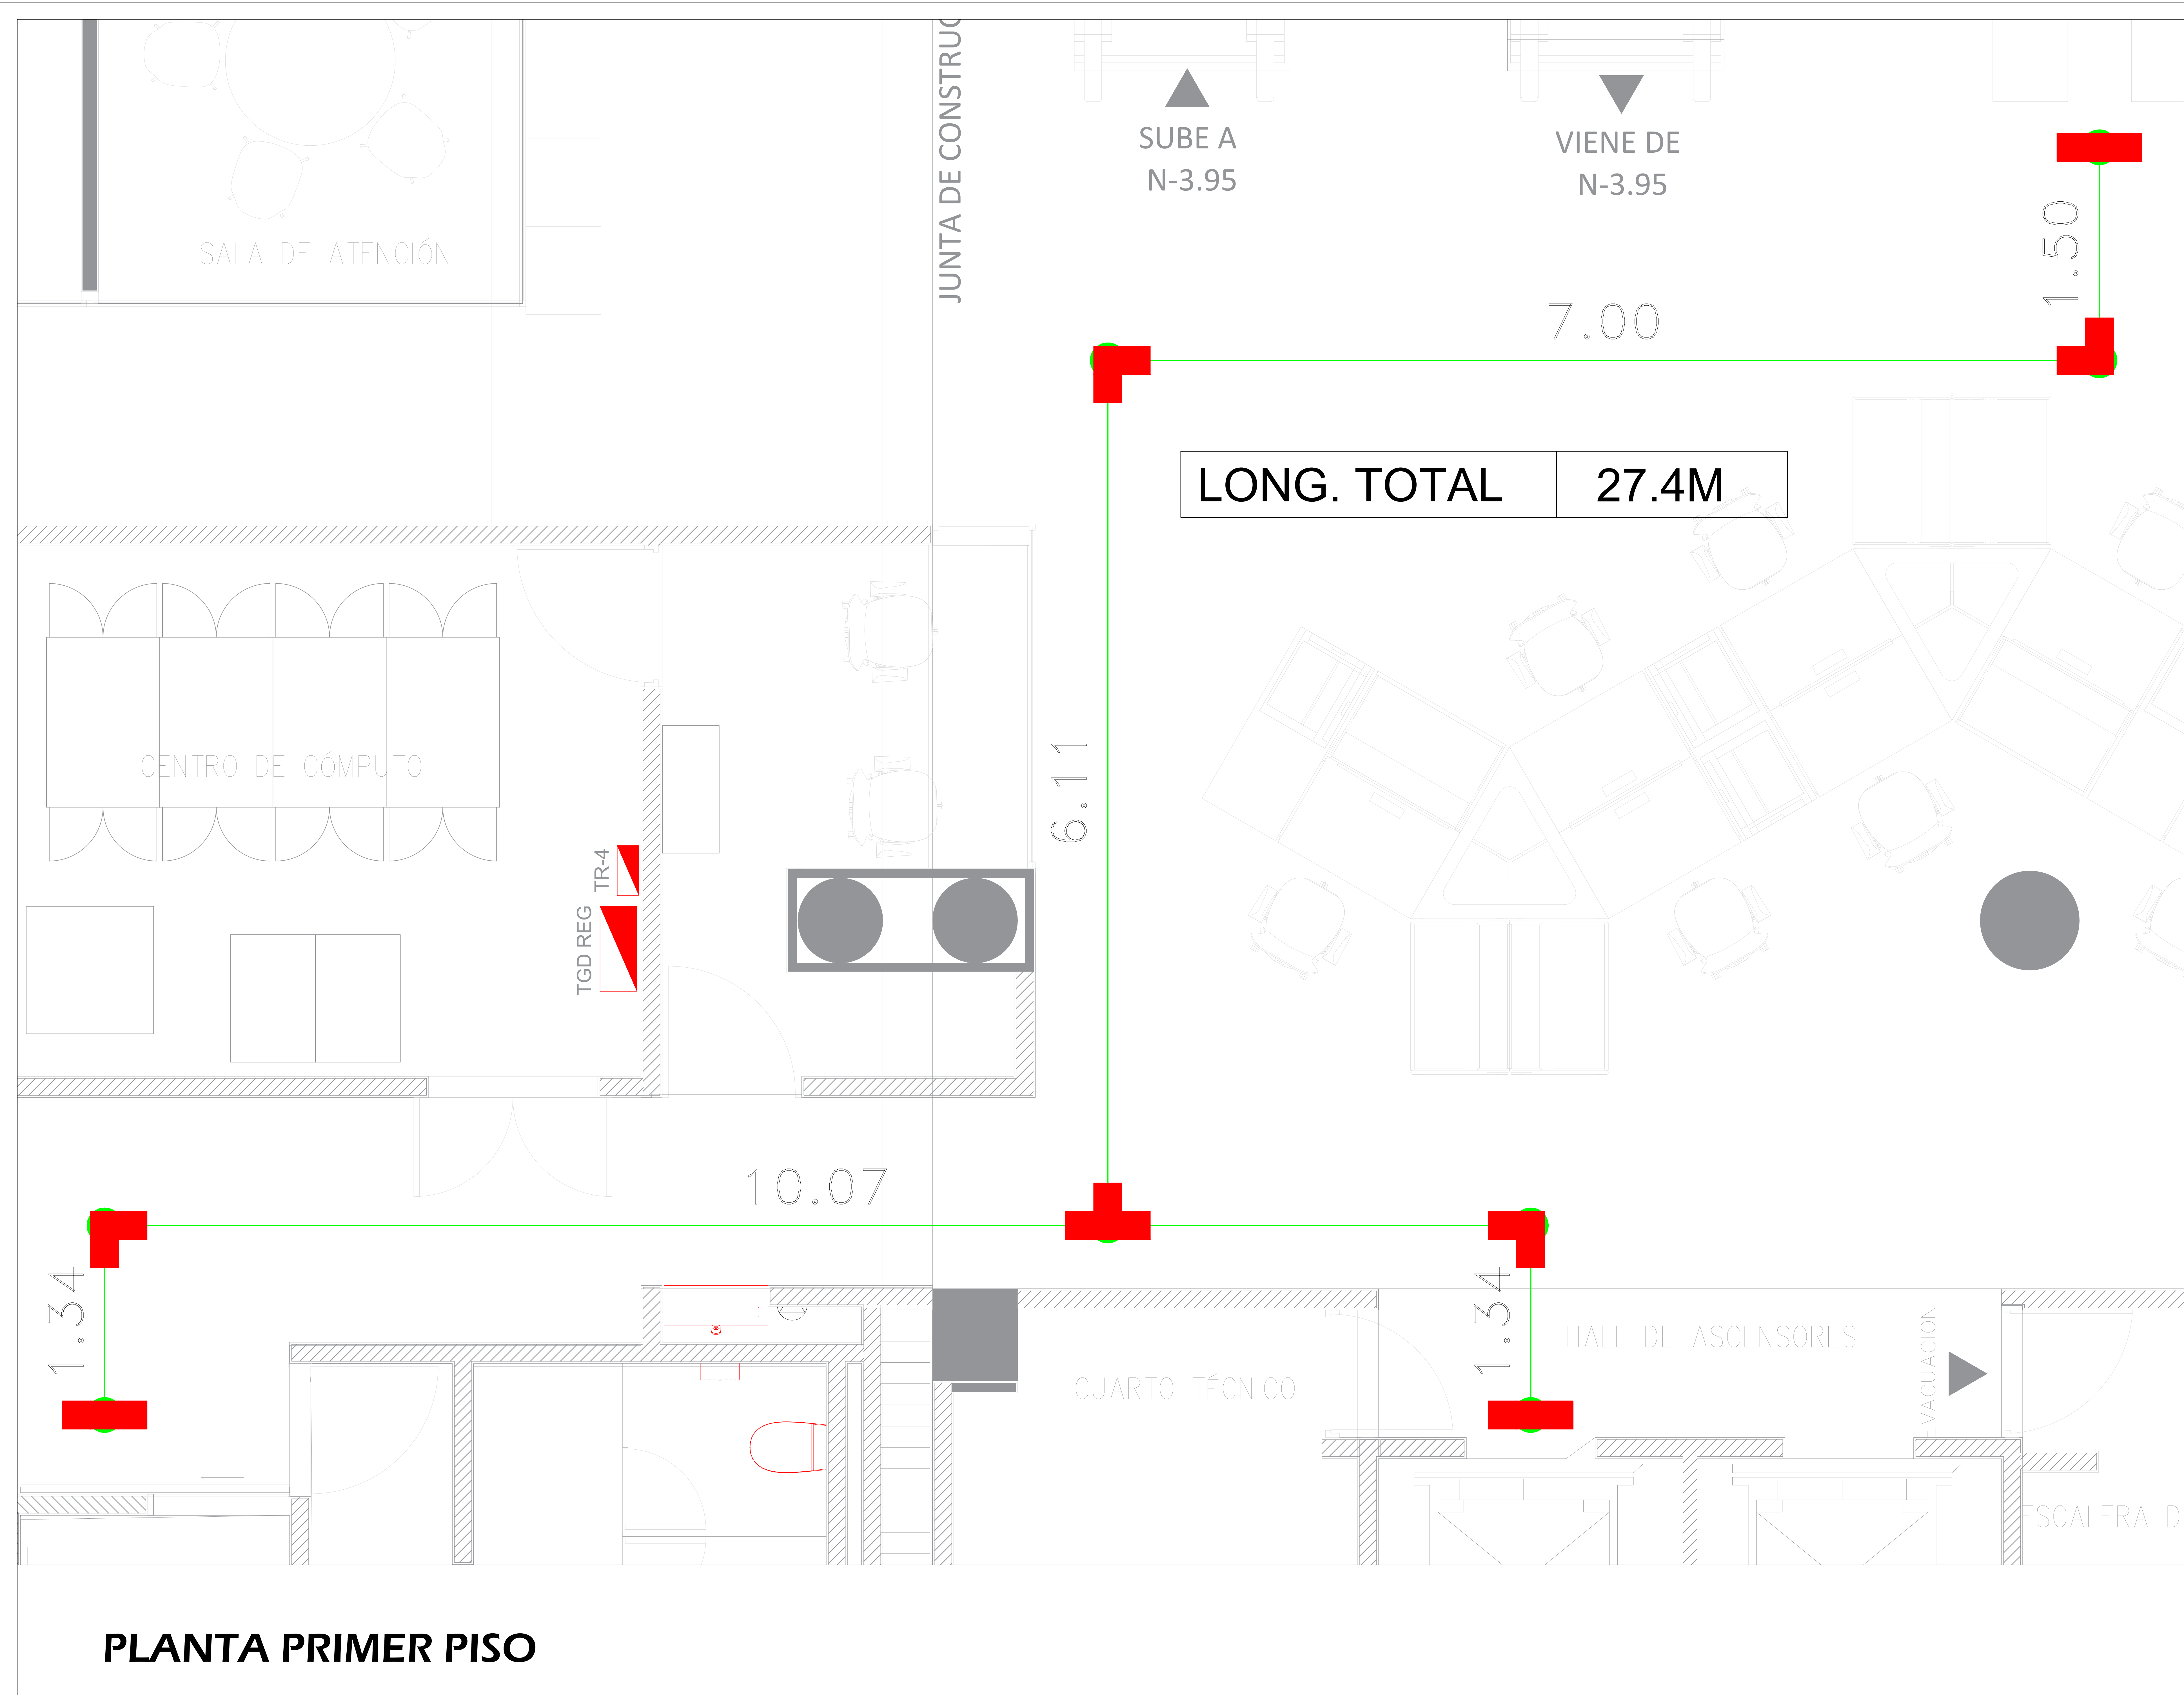

PLANTA PRIMER PISO




ALCALDÍA MAYOR
DE BOGOTÁ D.C.

SECRETARÍA
GENERAL

SECRETARÍA GENERAL DE LA
ALCALDÍA MAYOR DE BOGOTÁ

PROYECTO
SEÑALÉTICA PODO-TÁCTIL
SEDE SUPERCADÉ AMÉRICAS

OBJETIVO
SUMINISTRO E INSTALACIÓN DE
SEÑALÉTICA PODO-TÁCTIL

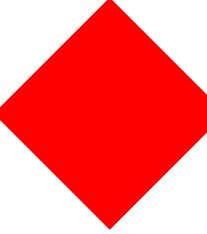CONVENCIONES
— TABLETA GUÍA
20X40
 TABLETA ALERTA
20X20

SECRETARÍA GENERAL DE LA
ALCALDÍA MAYOR DE BOGOTÁ


SUBSECRETARÍA DE GESTIÓN
CORPORATIVA

DIRECCIÓN ADMINISTRATIVA Y
FINANCIERA

CONTENIDO
PLANTAS ARQUITECTÓNICA
PRIMER PISO

ESCALA SIN	FECHA FEBRERO 2026
ARCHIVO PLANTA PRIMER PISO	FECHA ARCHIVO FEBRERO 2026
COLABORÓ ING. JAHIR GUERRERO	

PLANO No. A-01	PLANCHÁ No. 01	DE 01
REVISION.		

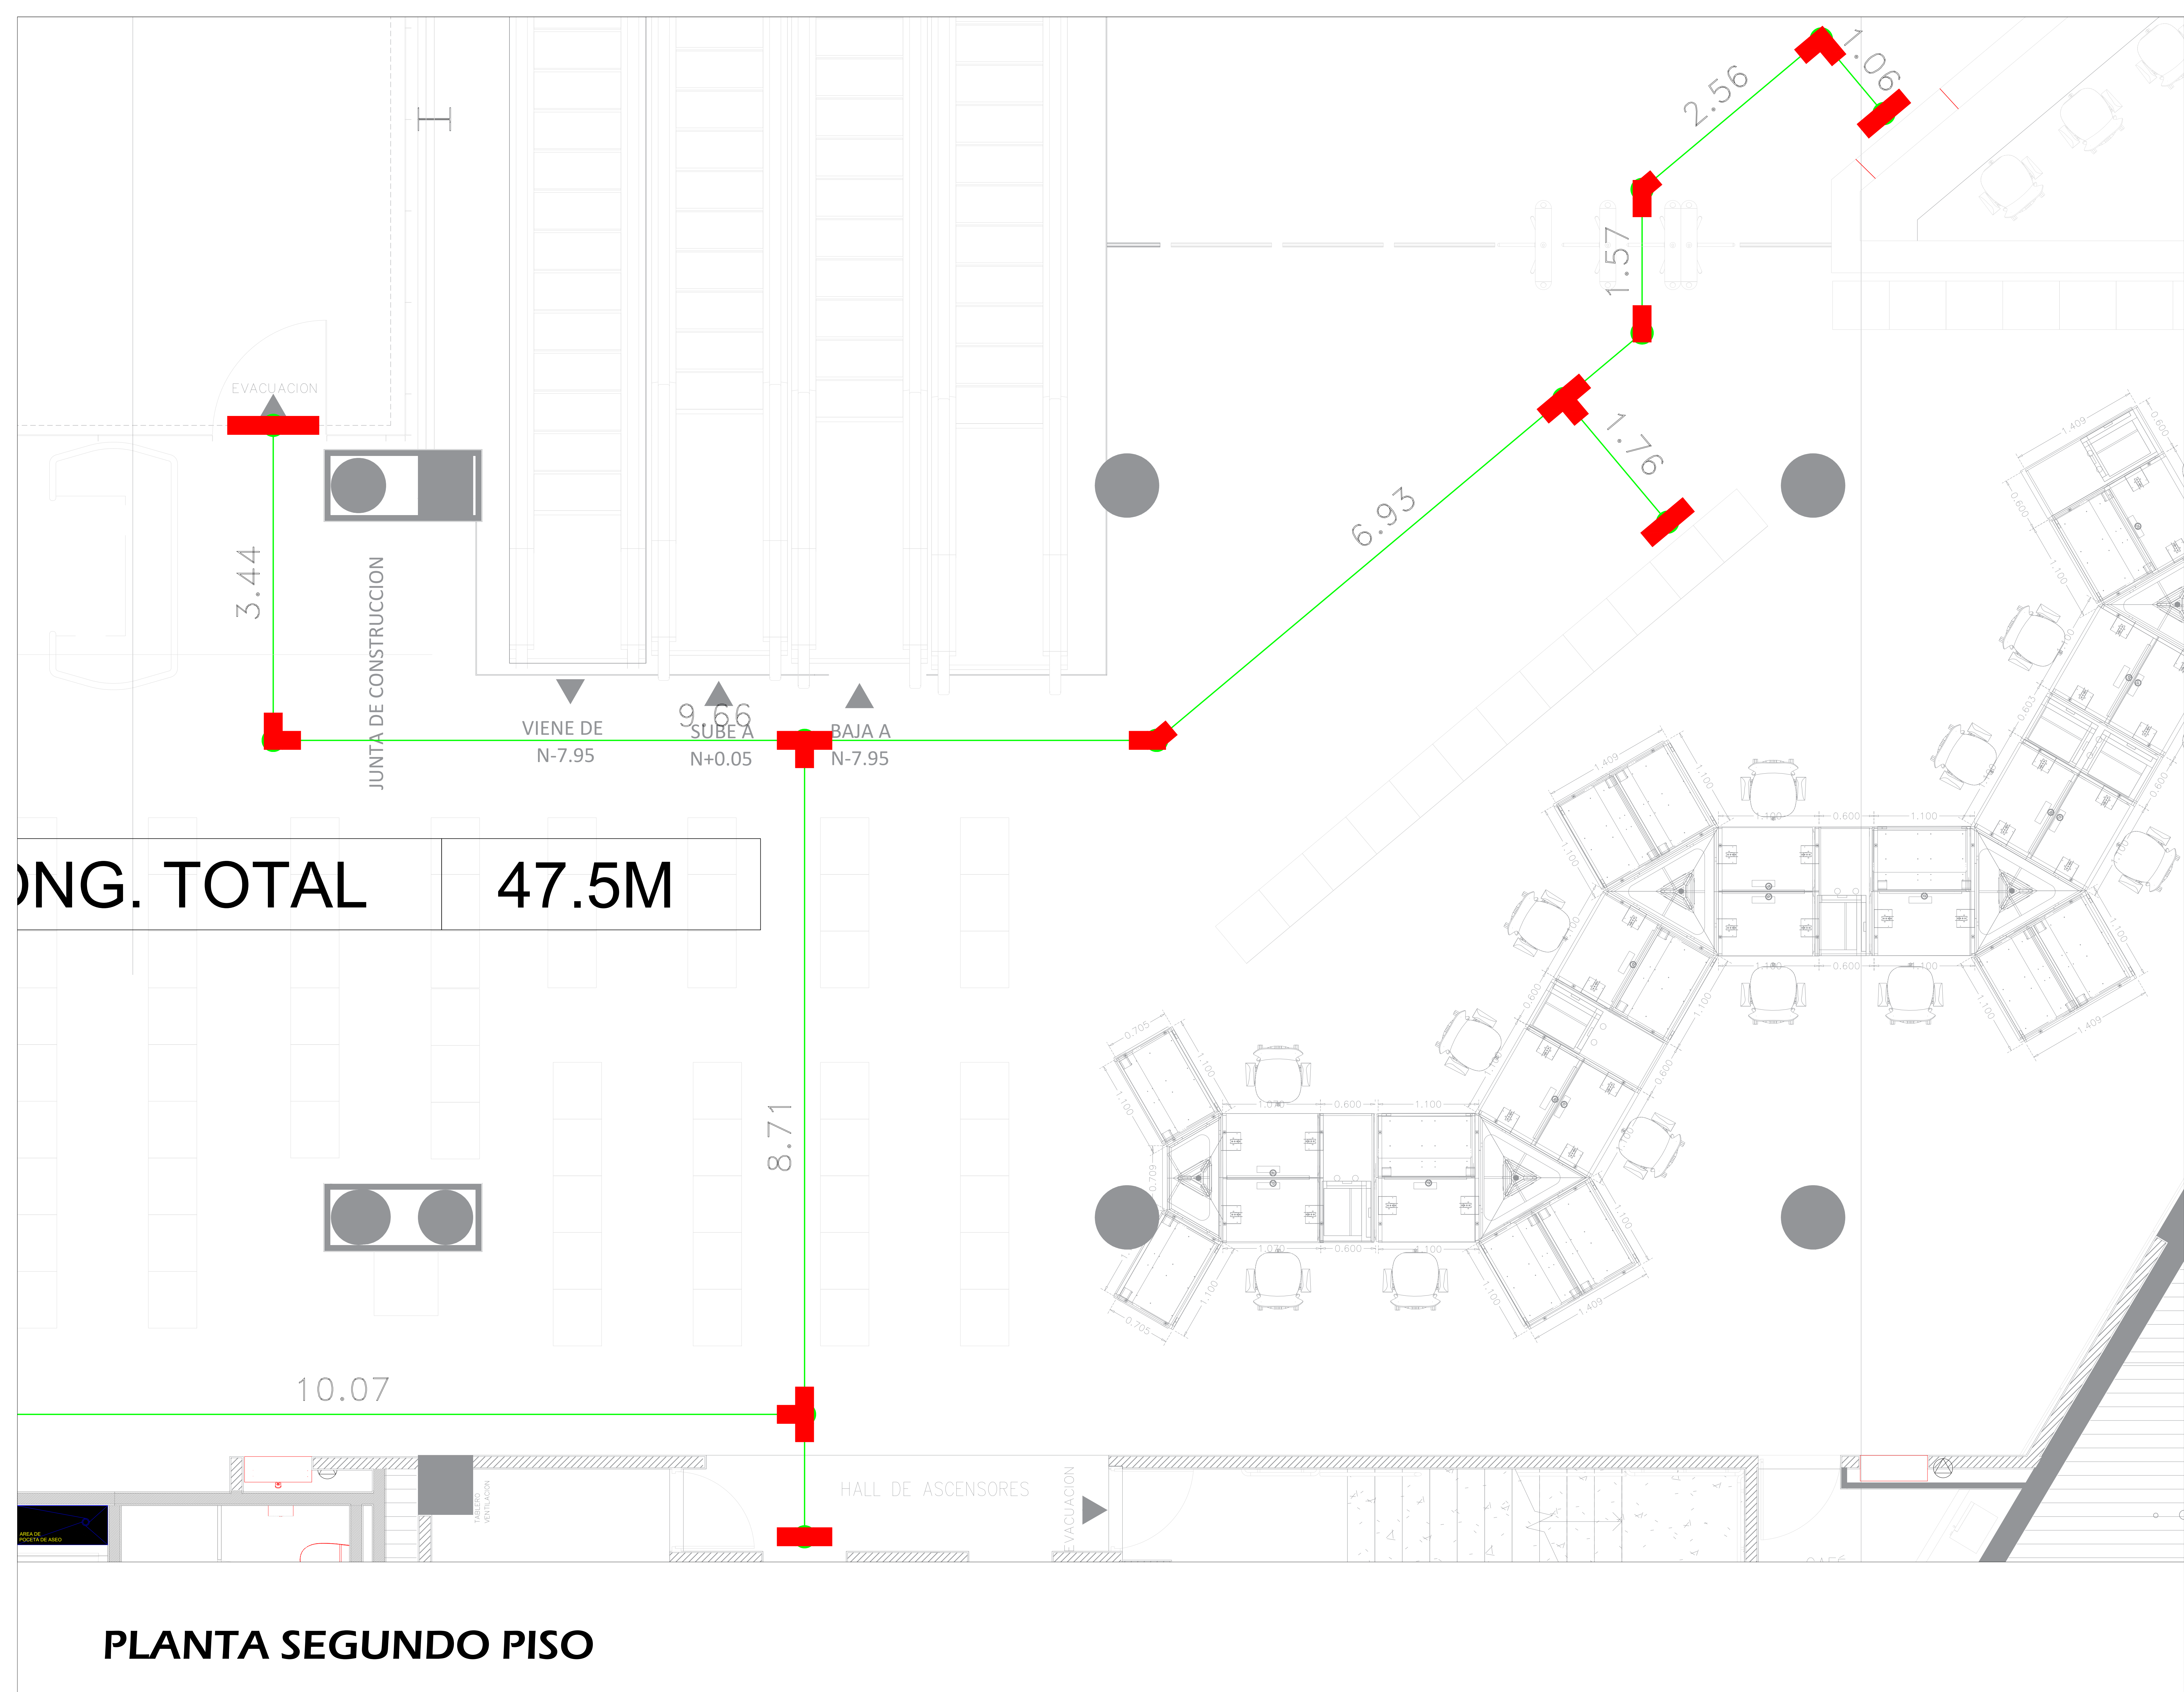



SECRETARÍA GENERAL

SECRETARÍA GENERAL DE LA ALCALDÍA MAYOR DE BOGOTÁ

PROYECTO

SEÑALÉTICA PODO-TÁCTIL SEDE SUPERCADÉ AMÉRICAS


OBJETIVO

SUMINISTRO E INSTALACIÓN DE SEÑALÉTICA PODO-TÁCTIL

CONVENCIONES

—

TABLETA GUÍA 20X40

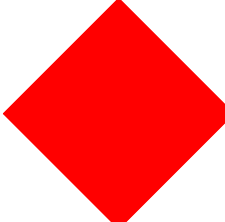TABLETA ALERTA 20X20

SECRETARÍA GENERAL DE LA ALCALDÍA MAYOR DE BOGOTÁ

SUBSECRETARÍA DE GESTIÓN CORPORATIVA


DIRECCIÓN ADMINISTRATIVA Y FINANCIERA

CONTENIDO

PLANTAS ARQUITECTÓNICA PRIMER PISO

ESCALA SIN	FECHA FEBRERO 2026
ARCHIVO PLANTA PRIMER PISO	FECHA ARCHIVO FEBRERO 2026
COLABORÓ ING. JAHIR GUERRERO	

PLANO No. A-01	PLANCHA No. 01	DE 01
REVISION.		

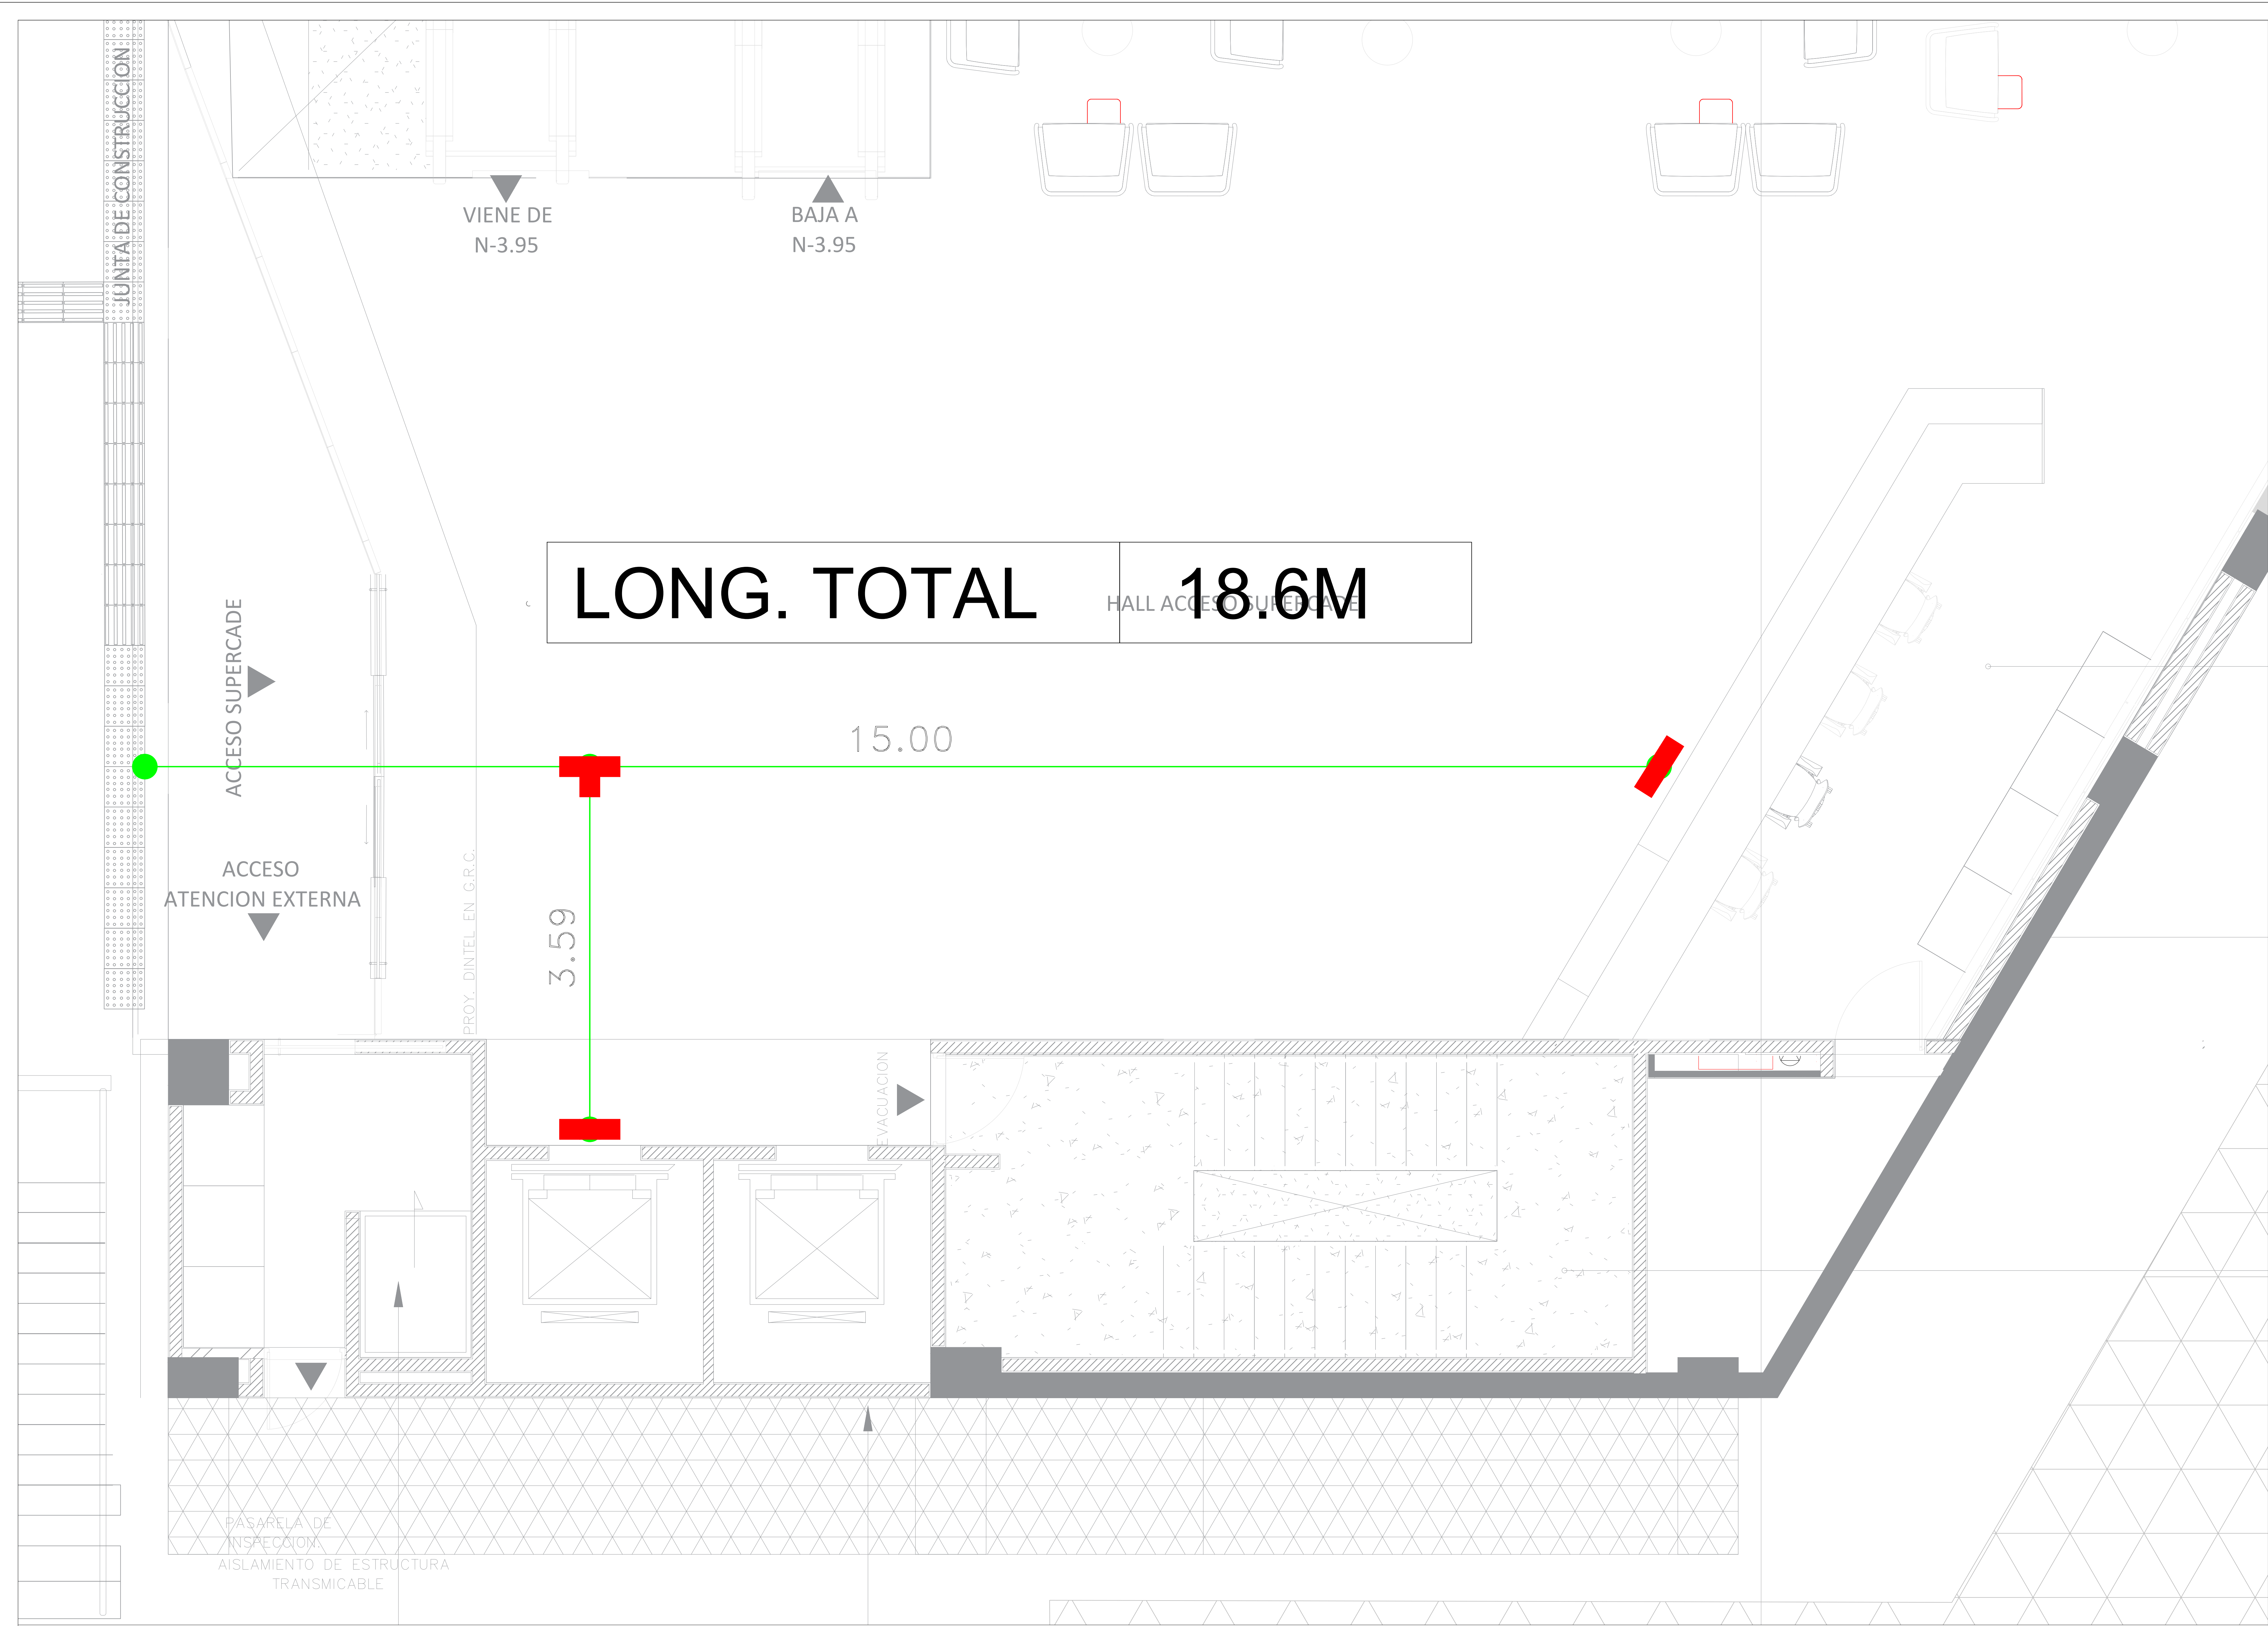

PLANTA TERCER PISO



ALCALDÍA MAYOR
DE BOGOTÁ D.C.

SECRETARÍA
GENERAL

SECRETARÍA GENERAL DE LA
ALCALDÍA MAYOR DE BOGOTÁ

PROYECTO

SEÑALÉTICA PODO-TÁCTIL
SEDE SUPERCARDE MANITAS

OBJETIVO

SUMINISTRO E INSTALACIÓN DE
SEÑALÉTICA PODO-TÁCTIL

CONVENCIONES

TABLETA GUÍA
20X40

TABLETA ALERTA
20X20

SECRETARÍA GENERAL DE LA
ALCALDÍA MAYOR DE BOGOTÁ

SUBSECRETARÍA DE GESTIÓN
CORPORATIVA

DIRECCIÓN ADMINISTRATIVA Y
FINANCIERA

CONTENIDO

PLANTAS ARQUITECTÓNICA
PRIMER PISO

ESCALA
SIN

FECHA
FEBRERO 2026

ARCHIVO
PLANTA PRIMER PISO

FECHA ARCHIVO
FEBRERO 2026


COLABORÓ
ING. JAHIR GUERRERO

PLANO No.
A-01

PLANCHA No.
01

DE
01

REVISION.

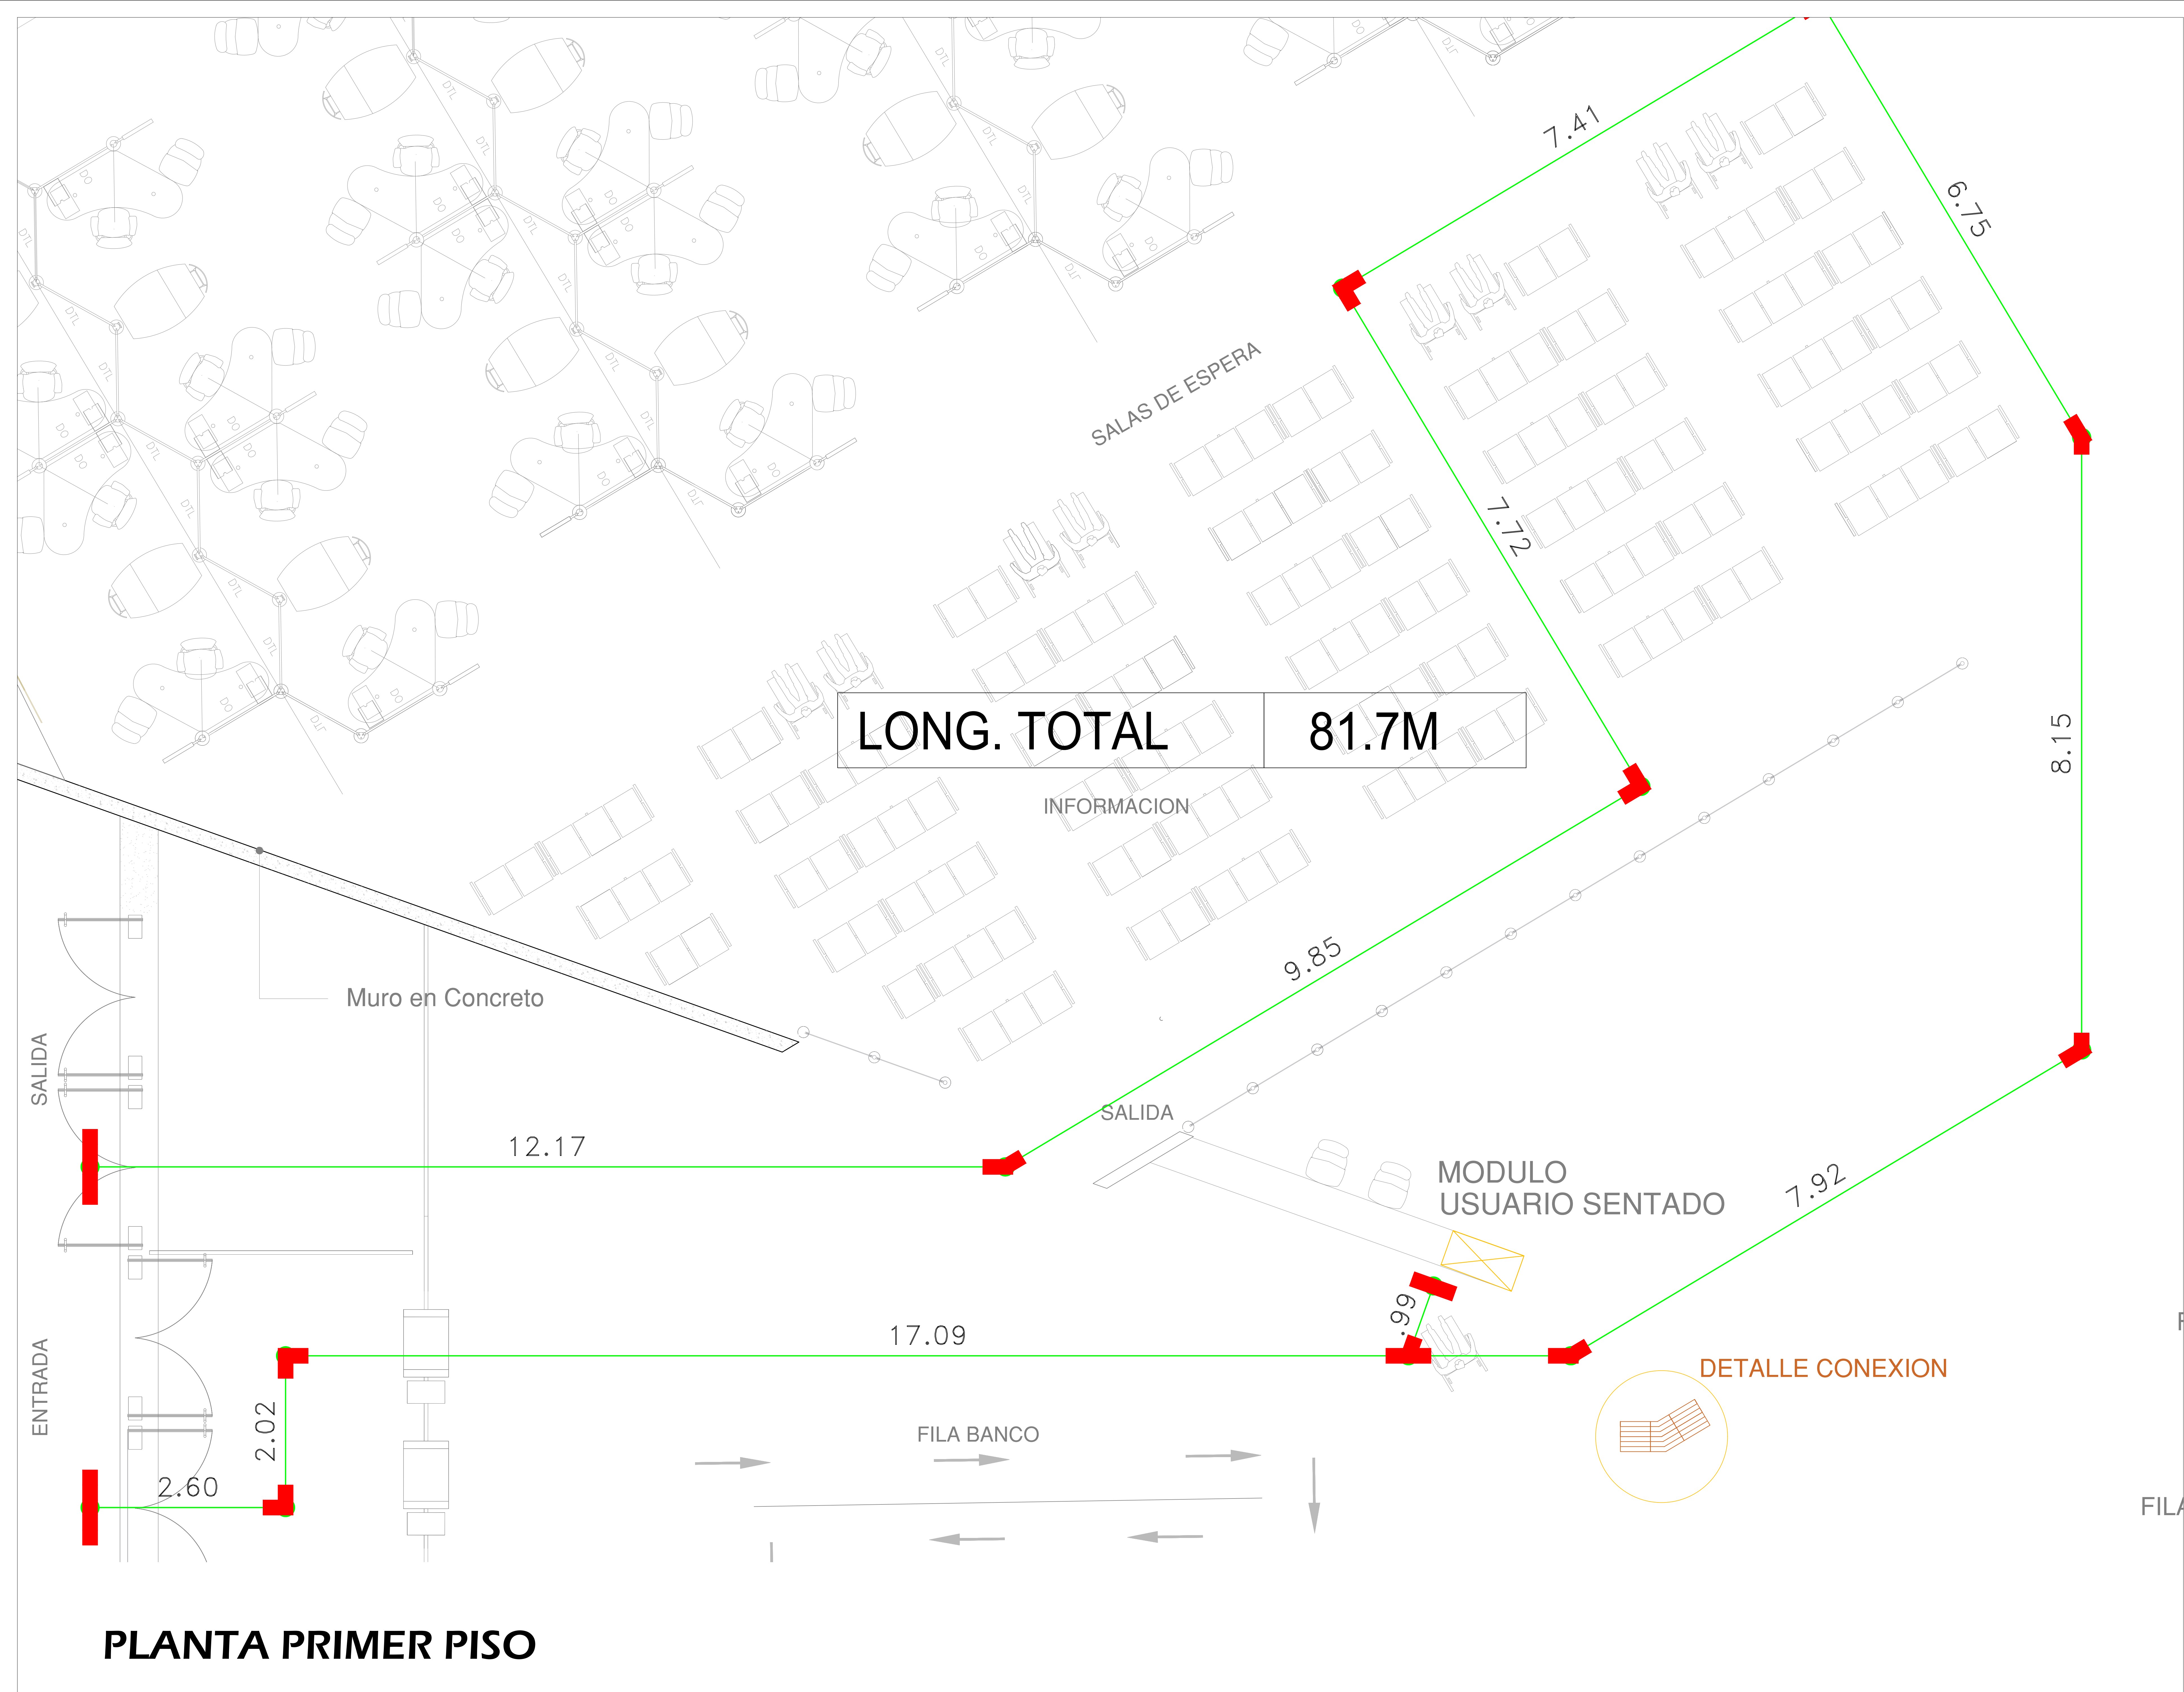

PLANTA PRIMER PISO




SECRETARÍA GENERAL

SECRETARÍA GENERAL DE LA ALCALDÍA MAYOR DE BOGOTÁ

PROYECTO
SEÑALÉTICA PODO-TÁCTIL
SEDE SUPERCARDE BOSA

OBJETIVO
SUMINISTRO E INSTALACIÓN DE
SEÑALÉTICA PODO-TÁCTIL

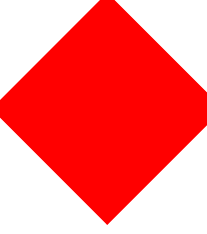CONVENCIONES
— TABLETA GUÍA
20X40
 TABLETA ALERTA
20X20

SECRETARÍA GENERAL DE LA ALCALDÍA MAYOR DE BOGOTÁ

SUBSECRETARÍA DE GESTIÓN CORPORATIVA


DIRECCIÓN ADMINISTRATIVA Y FINANCIERA

CONTENIDO
PLANTAS ARQUITECTÓNICA
PRIMER PISO

ESCALA SIN	FECHA FEBRERO 2026
ARCHIVO PLANTA PRIMER PISO	FECHA ARCHIVO FEBRERO 2026
COLABORÓ ING. JAHIR GUERRERO	

PLANO No. A-01	PLANCHAS No. 01	DE 01
REVISION.		

DE
ACIÓN

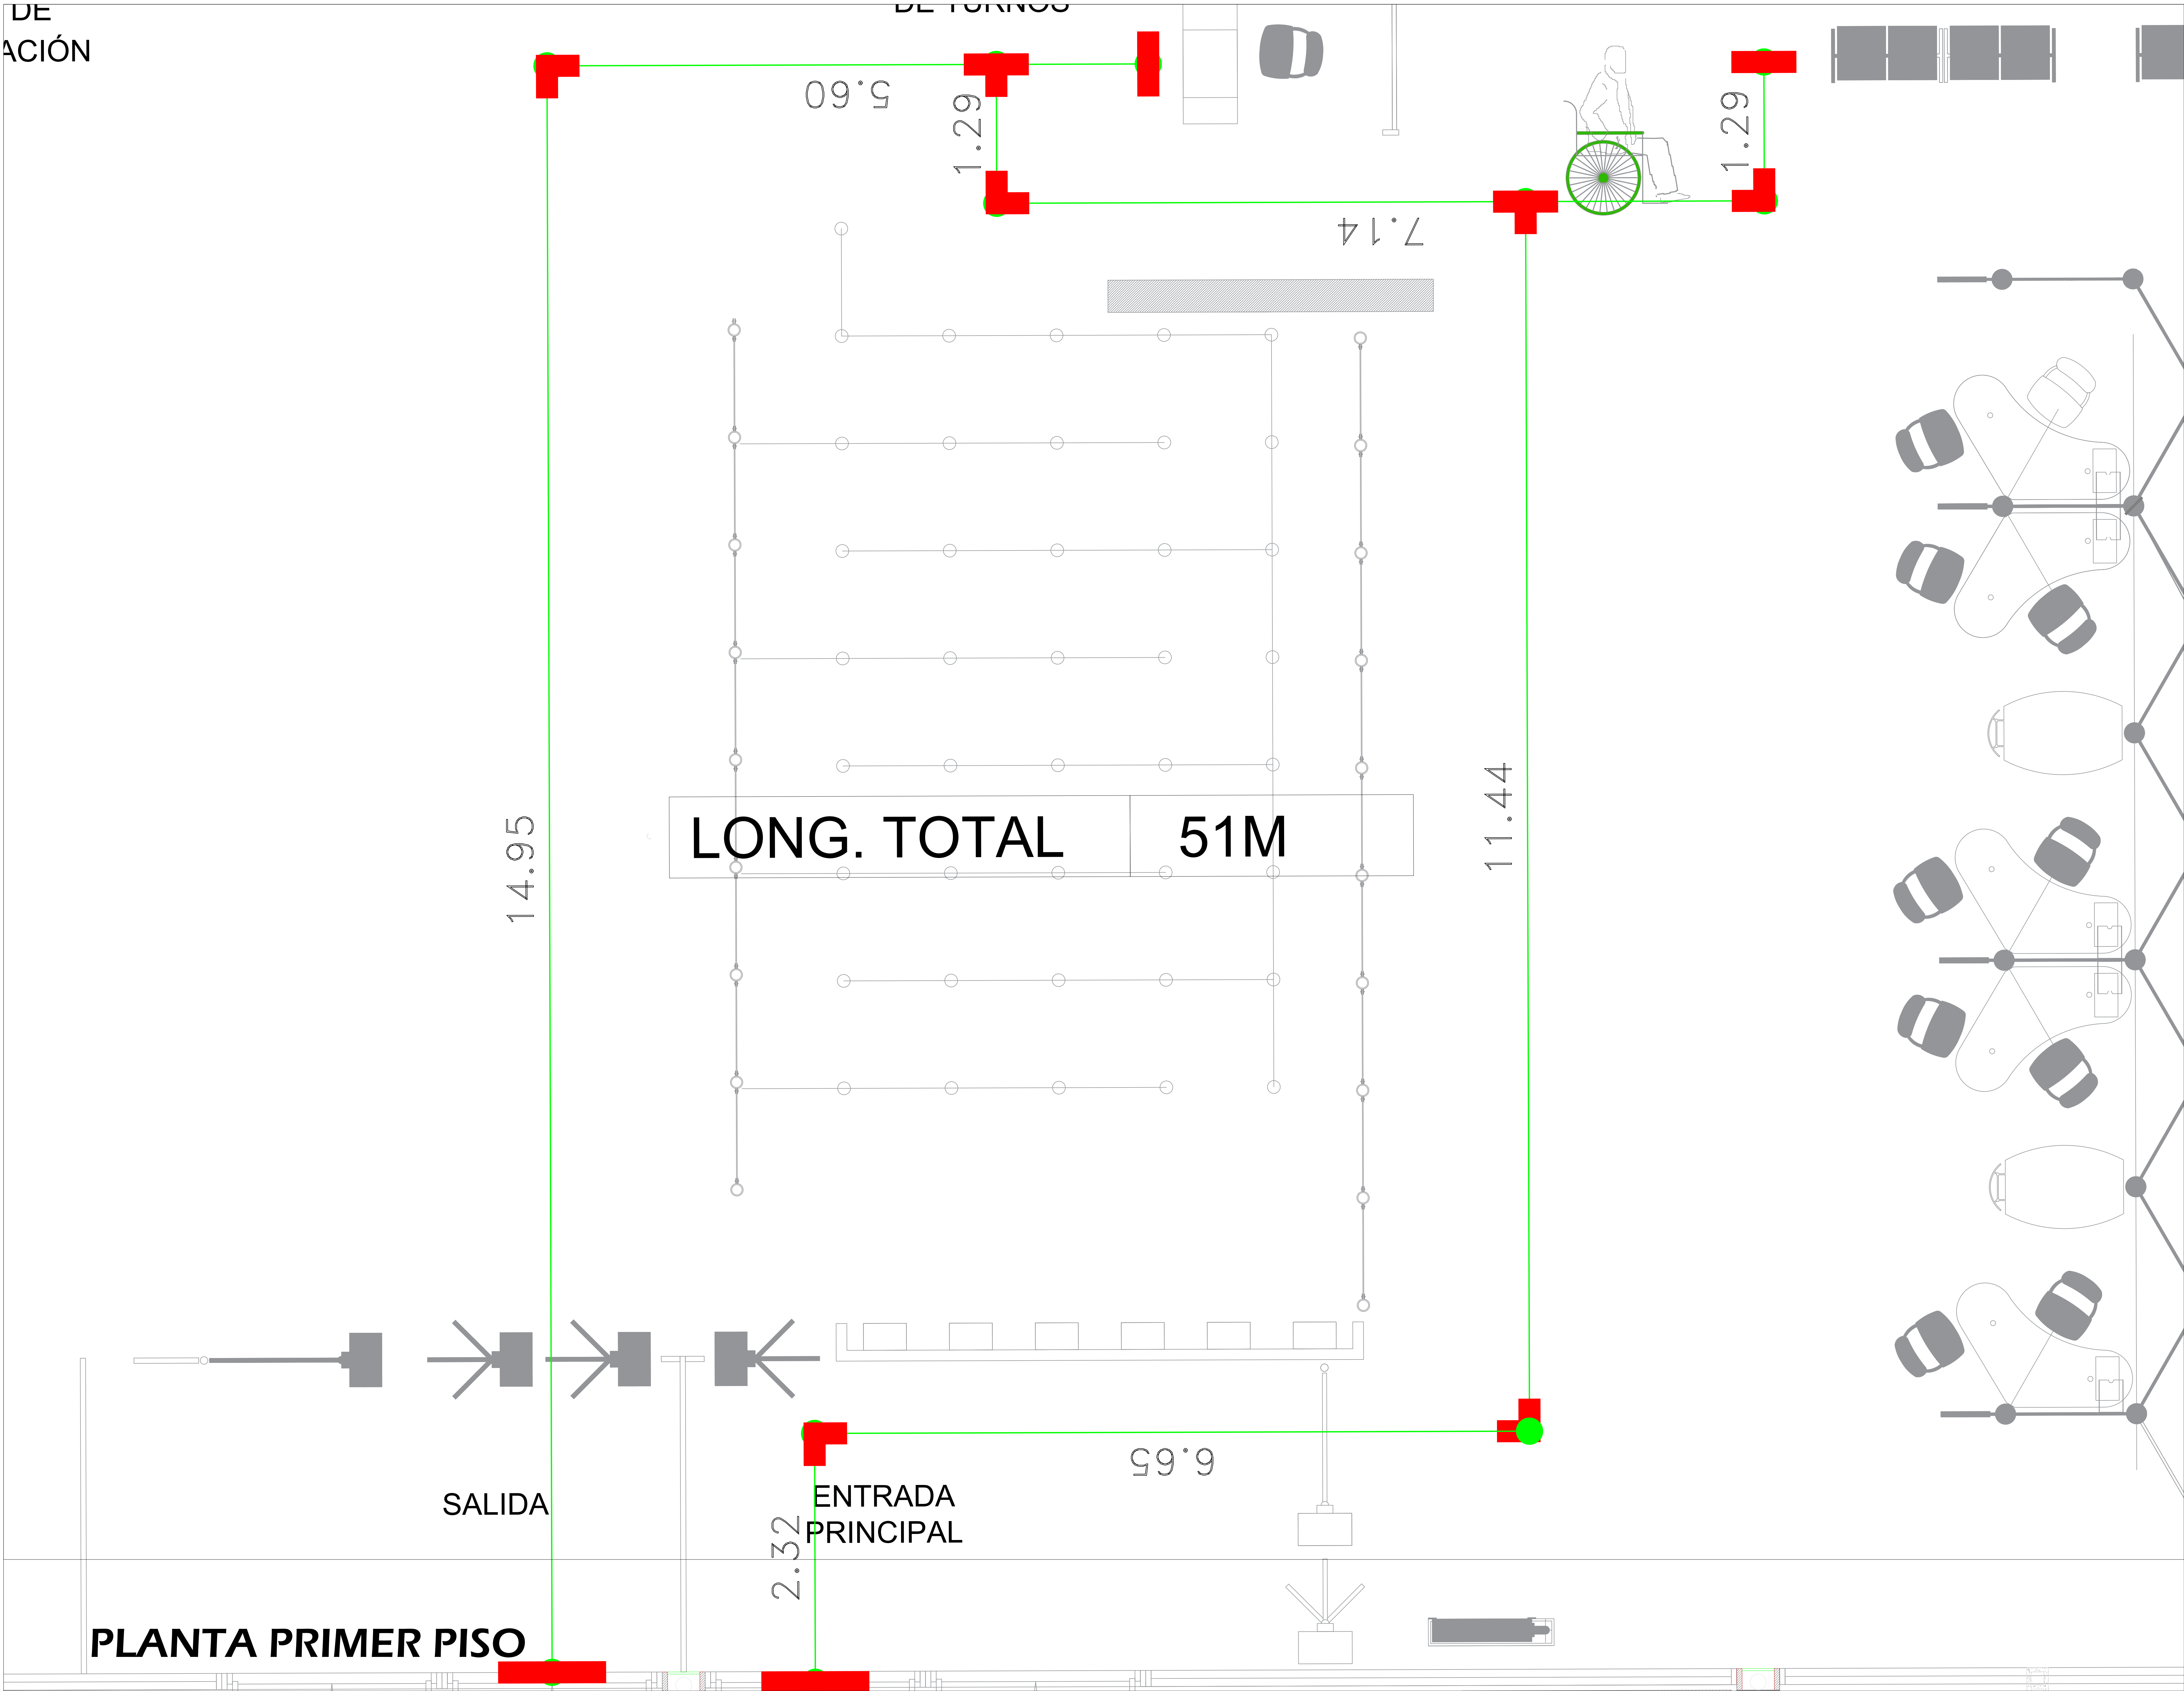



SECRETARÍA
GENERAL

SECRETARÍA GENERAL DE LA
ALCALDÍA MAYOR DE BOGOTÁ

PROYECTO
SEÑALÉTICA PODO-TÁCTIL
SEDE SUPERCADDE 20 DE JULIO

OBJETIVO
SUMINISTRO E INSTALACIÓN DE
SEÑALÉTICA PODO-TÁCTIL

CONVENCIONES
TABLETA GUÍA 20X40
TABLETA ALERTA 20X20

SECRETARÍA GENERAL DE LA
ALCALDÍA MAYOR DE BOGOTÁ

SUBSECRETARÍA DE GESTIÓN
CORPORATIVA


DIRECCIÓN ADMINISTRATIVA Y
FINANCIERA

CONTENIDO
PLANTAS ARQUITECTÓNICA
PRIMER PISO

ESCALA SIN	FECHA FEBRERO 2026
ARCHIVO PLANTA PRIMER PISO	FECHA ARCHIVO FEBRERO 2026
COLABORÓ ING. JAHIR GUERRERO	

PLANO No.	PLANCHA No.	DE
A-01	01	01

REVISION.

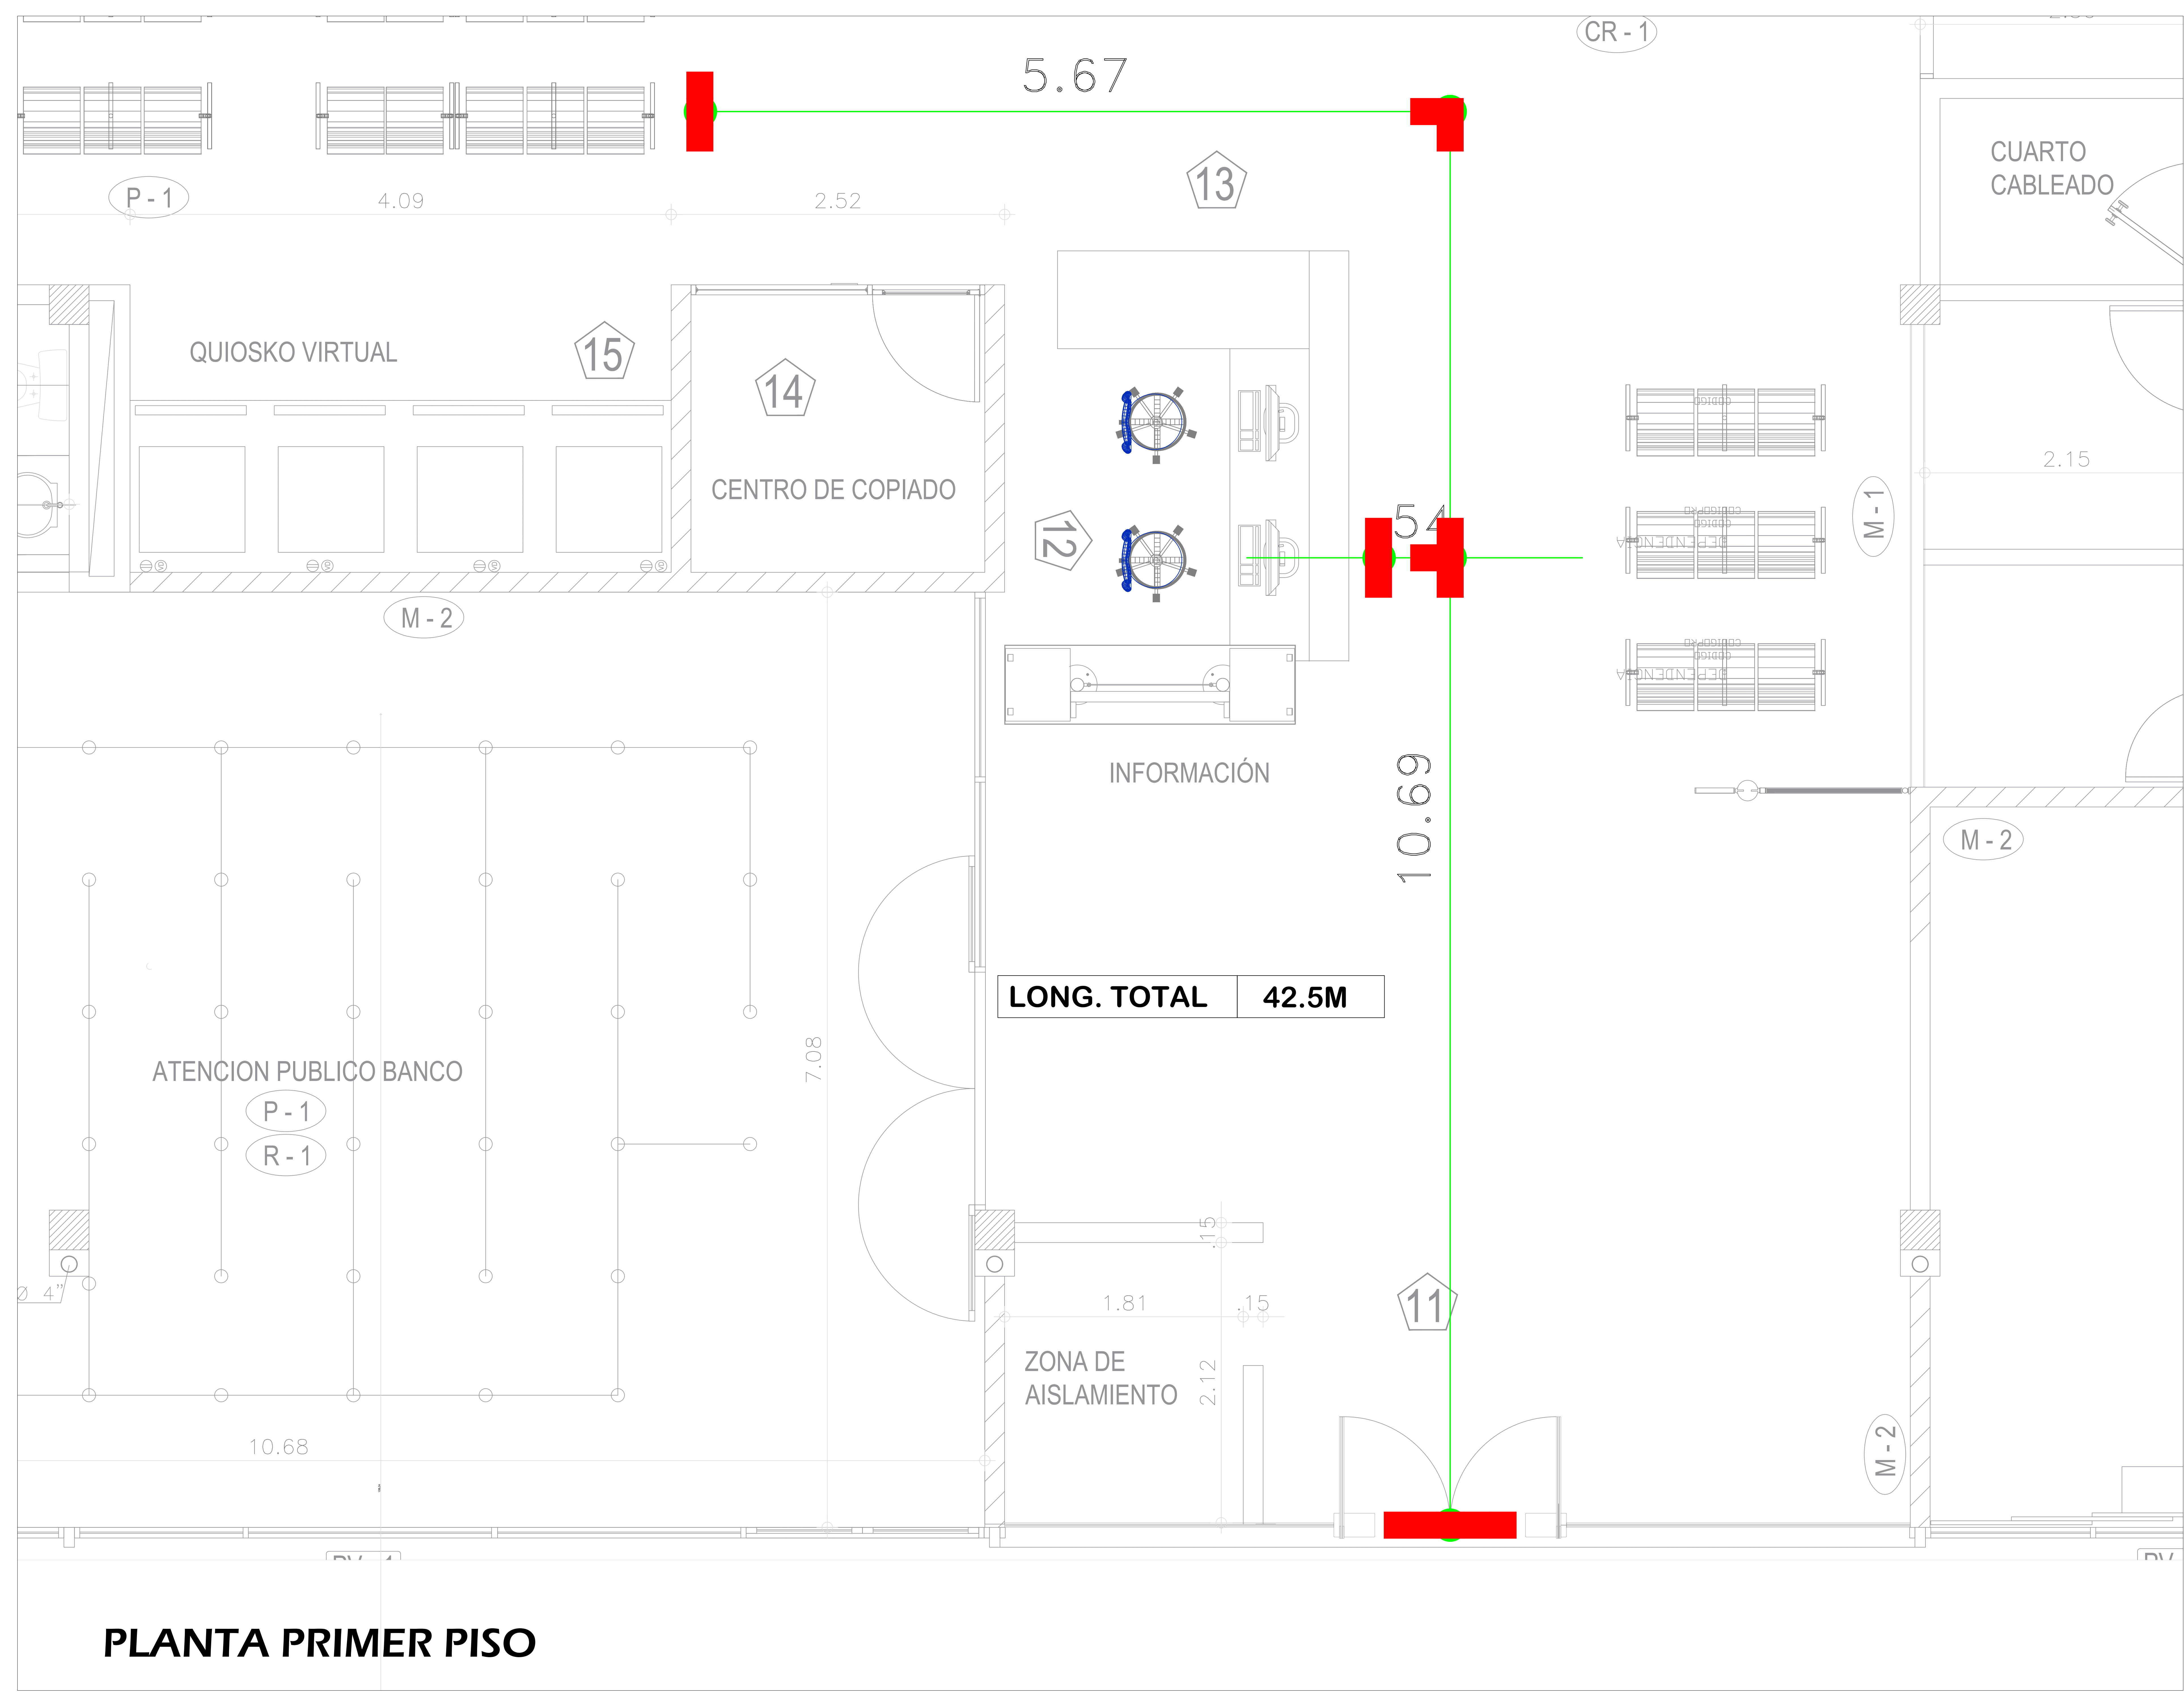



SECRETARÍA
GENERAL

SECRETARÍA GENERAL DE LA
ALCALDÍA MAYOR DE BOGOTÁ

PROYECTO


SEÑALÉTICA PODO-TÁCTIL
SEDE CADE LA VICTORIA

OBJETIVO

SUMINISTRO E INSTALACIÓN DE
SEÑALÉTICA PODO-TÁCTIL

CONVENCIONES

 TABLETA GUIA
20X40

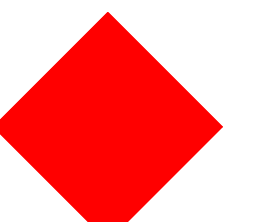 TABLETA ALERTA
20X20

SECRETARÍA GENERAL DE LA
ALCALDÍA MAYOR DE BOGOTÁ

SUBSECRETARÍA DE GESTIÓN
CORPORATIVA


DIRECCIÓN ADMINISTRATIVA Y
FINANCIERA

CONTENIDO

PLANTAS ARQUITECTÓNICA
PRIMER PISO

ESCALA SIN	FECHA FEBRERO 2026
ARCHIVO PLANTA PRIMER PISO	FECHA ARCHIVO FEBRERO 2026
COLABORÓ ING. JAHIR GUERRERO	

PLANO No.	PLANCHA No.	DE
A-01	01	01
REVISION.		


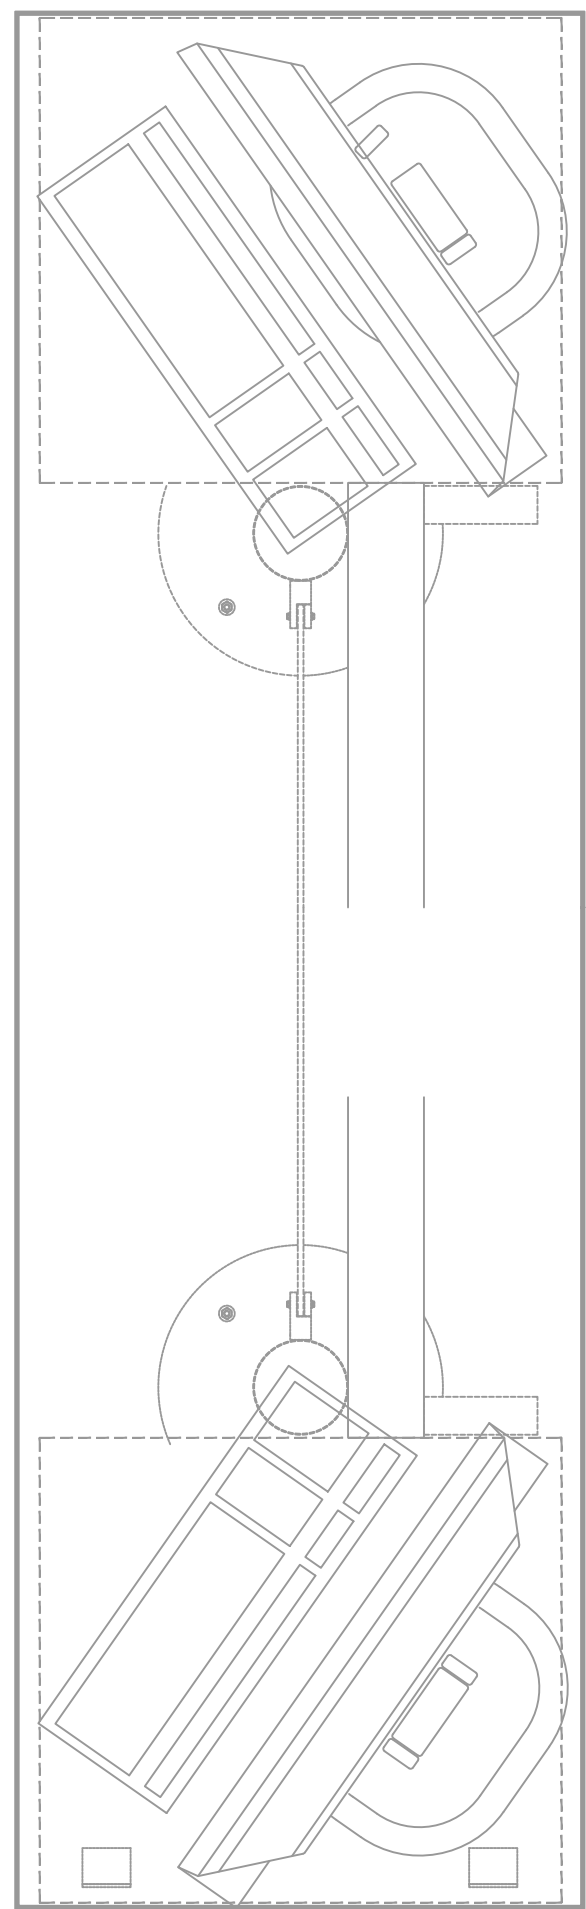


LONG. TOTAL 6.6M

2.00

4.23

1.35

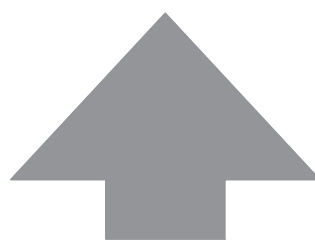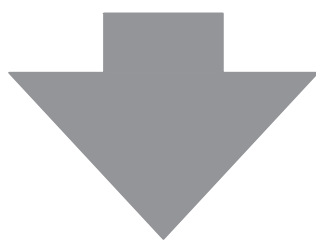

PLANTA PRIMER PISO



SECRETARÍA GENERAL

SECRETARÍA GENERAL DE LA ALCALDÍA MAYOR DE BOGOTÁ

PROYECTO


SEÑALÉTICA PODO-TÁCTIL SEDE CENTRO DE ENCUENTRO BOSA

OBJETIVO

SUMINISTRO E INSTALACIÓN DE SEÑALÉTICA PODO-TÁCTIL

CONVENCIONES

TABLETA GUÍA 20X40

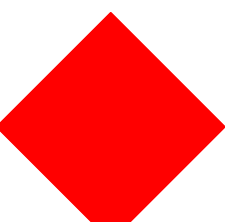TABLETA ALERTA 20X20

SECRETARÍA GENERAL DE LA ALCALDÍA MAYOR DE BOGOTÁ

SUBSECRETARÍA DE GESTIÓN CORPORATIVA

DIRECCIÓN ADMINISTRATIVA Y FINANCIERA

CONTENIDO

PLANTAS ARQUITECTÓNICA PRIMER PISO

ESCALA SIN	FECHA FEBRERO 2026
ARCHIVO PLANTA PRIMER PISO	FECHA ARCHIVO FEBRERO 2026
COLABORÓ ING. JAHIR GUERRERO	

PLANO No. A-01	PLANCHAS No. 01	DE 01
REVISIÓN		






SECRETARÍA
GENERAL

SECRETARÍA GENERAL DE LA
ALCALDÍA MAYOR DE BOGOTÁ

PROYECTO
SEÑALÉTICA PODO-TÁCTIL
SEDE SUPERCADÉ AMÉRICAS

OBJETIVO
SUMINISTRO E INSTALACIÓN DE
SEÑALÉTICA PODO-TÁCTIL

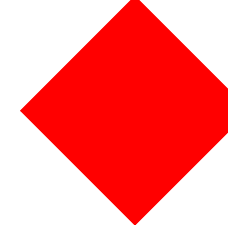CONVENCIONES
— TABLETA GUÍA
20X40
 TABLETA ALERTA
20X20

SECRETARIA GENERAL DE LA
ALCALDIA MAYOR DE
BOGOTÁ


SUBSECRETARIA DE GESTIÓN
CORPORATIVA


DIRECCIÓN ADMINISTRATIVA
Y FINANCIERA

CONTENIDO
PLANTAS ARQUITECTÓNICA
PRIMER PISO

ESCALA SIN	FECHA FEBRERO 2026
ARCHIVO PLANTA PRIMER PISO	FECHA ARCHIVO FEBRERO 2026
COLABORÓ ING. JAHIR GUERRERO	

PLANO No. A-01	PLANCHA No. 01	DE 01
REVISION.		

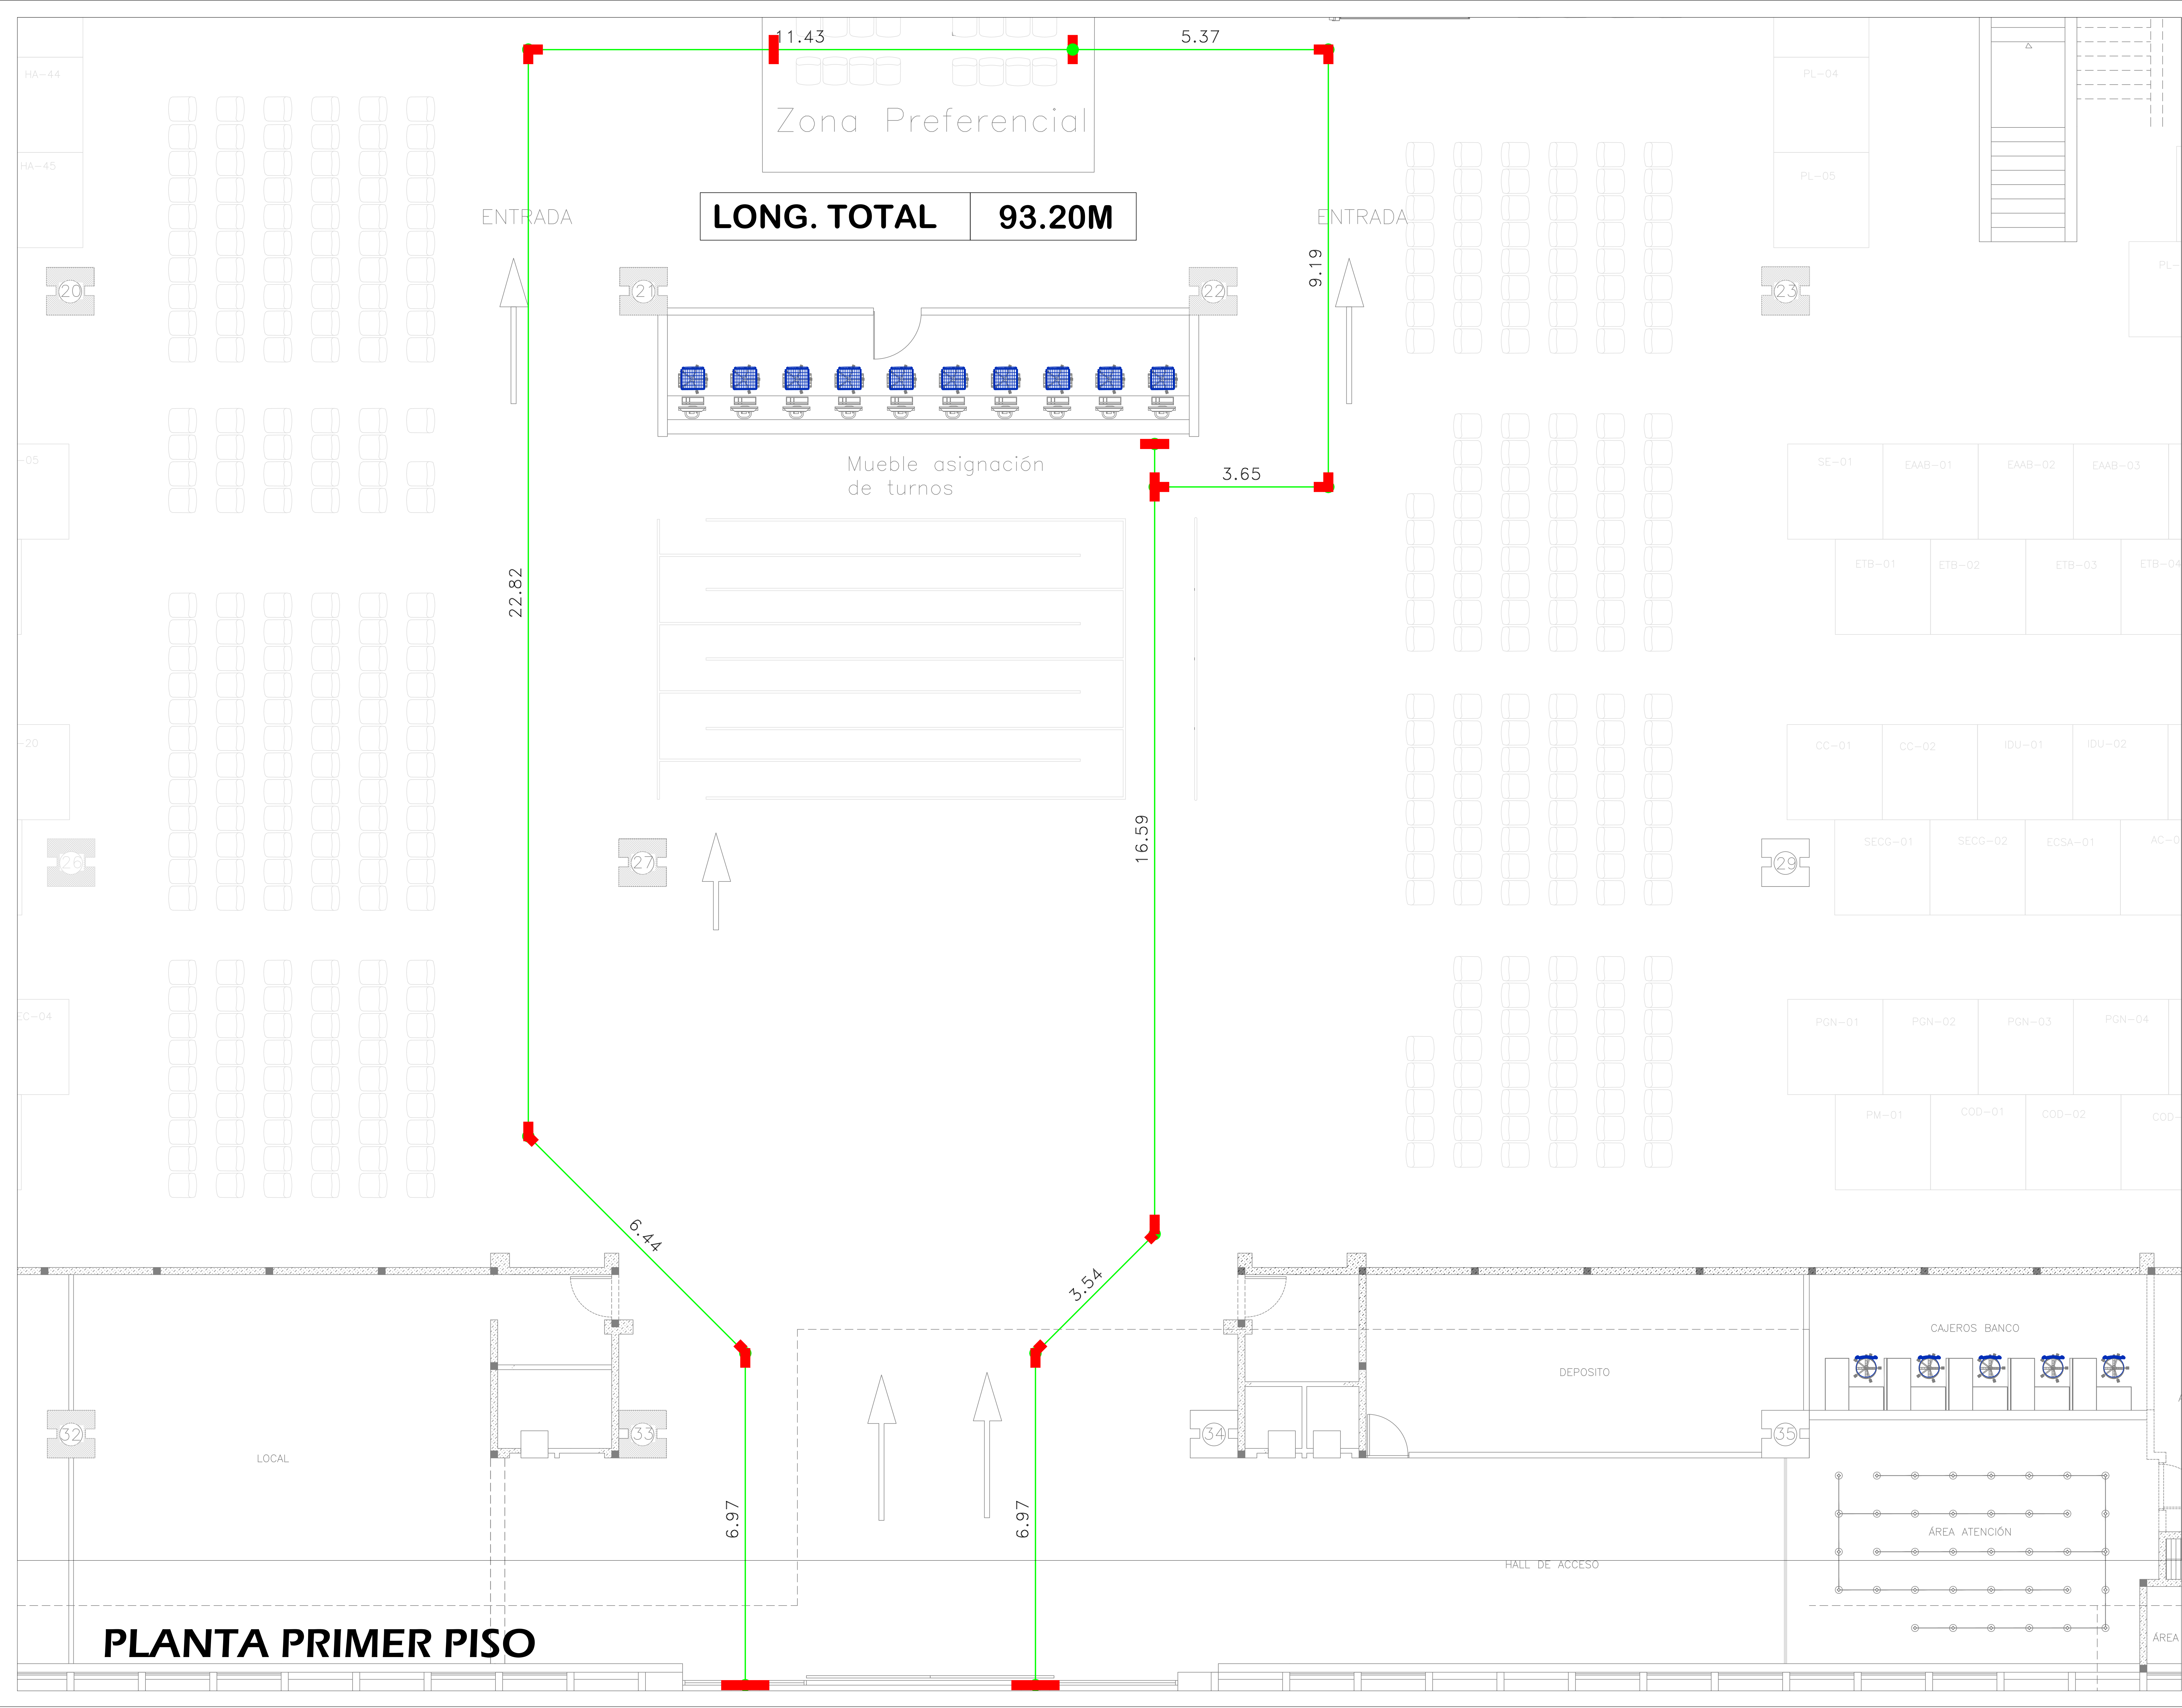

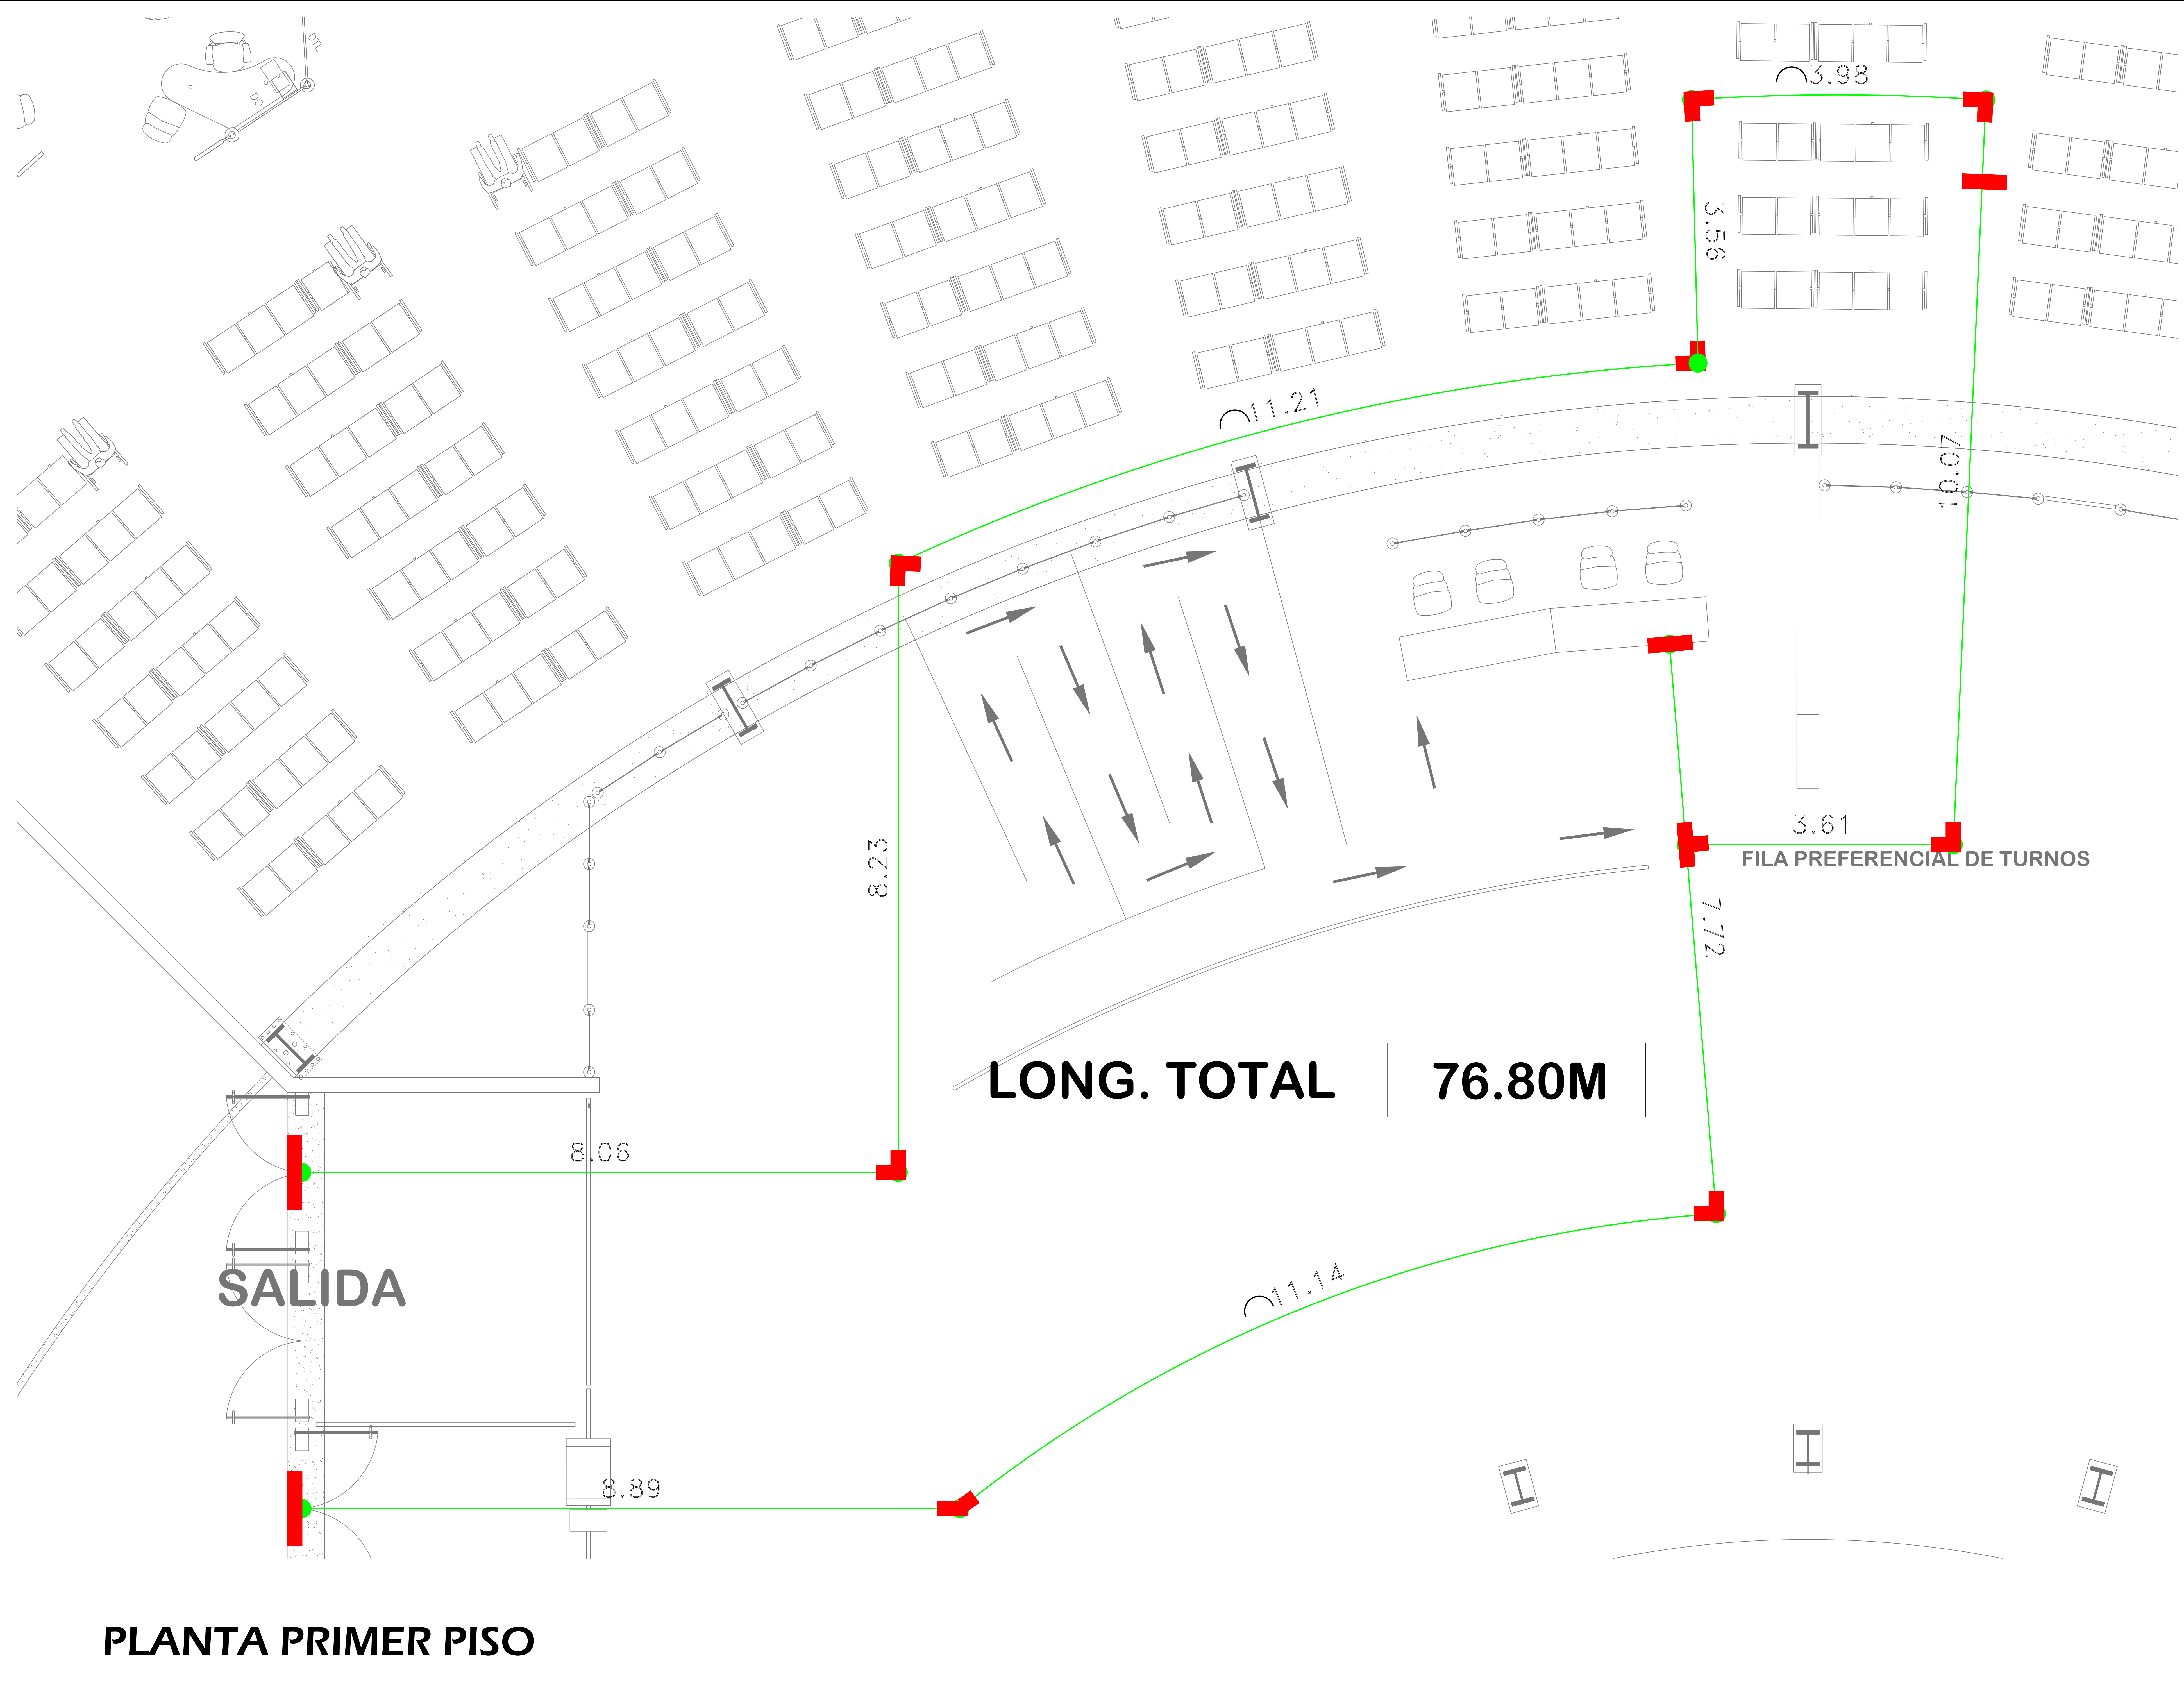




SECRETARÍA GENERAL

SECRETARÍA GENERAL DE LA ALCALDÍA MAYOR DE BOGOTÁ

PROYECTO
SEÑALÉTICA PODO-TÁCTIL
SEDE SUPERCARDE SUBA

OBJETIVO
SUMINISTRO E INSTALACIÓN DE
SEÑALÉTICA PODO-TÁCTIL

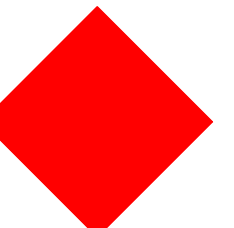CONVENCIONES
— TABLETA GUÍA
20X40
 TABLETA ALERTA
20X20

SECRETARÍA GENERAL DE LA ALCALDÍA MAYOR DE BOGOTÁ


SUBSECRETARÍA DE GESTIÓN CORPORATIVA

DIRECCIÓN ADMINISTRATIVA Y FINANCIERA

CONTENIDO
PLANTAS ARQUITECTÓNICA
PRIMER PISO

ESCALA SIN	FECHA FEBRERO 2026
ARCHIVO PLANTA PRIMER PISO	FECHA ARCHIVO FEBRERO 2026
COLABORÓ ING. JAHIR GUERRERO	

PLANO No. A-01	PLANCHAS No. 01	DE 01
REVISION.		

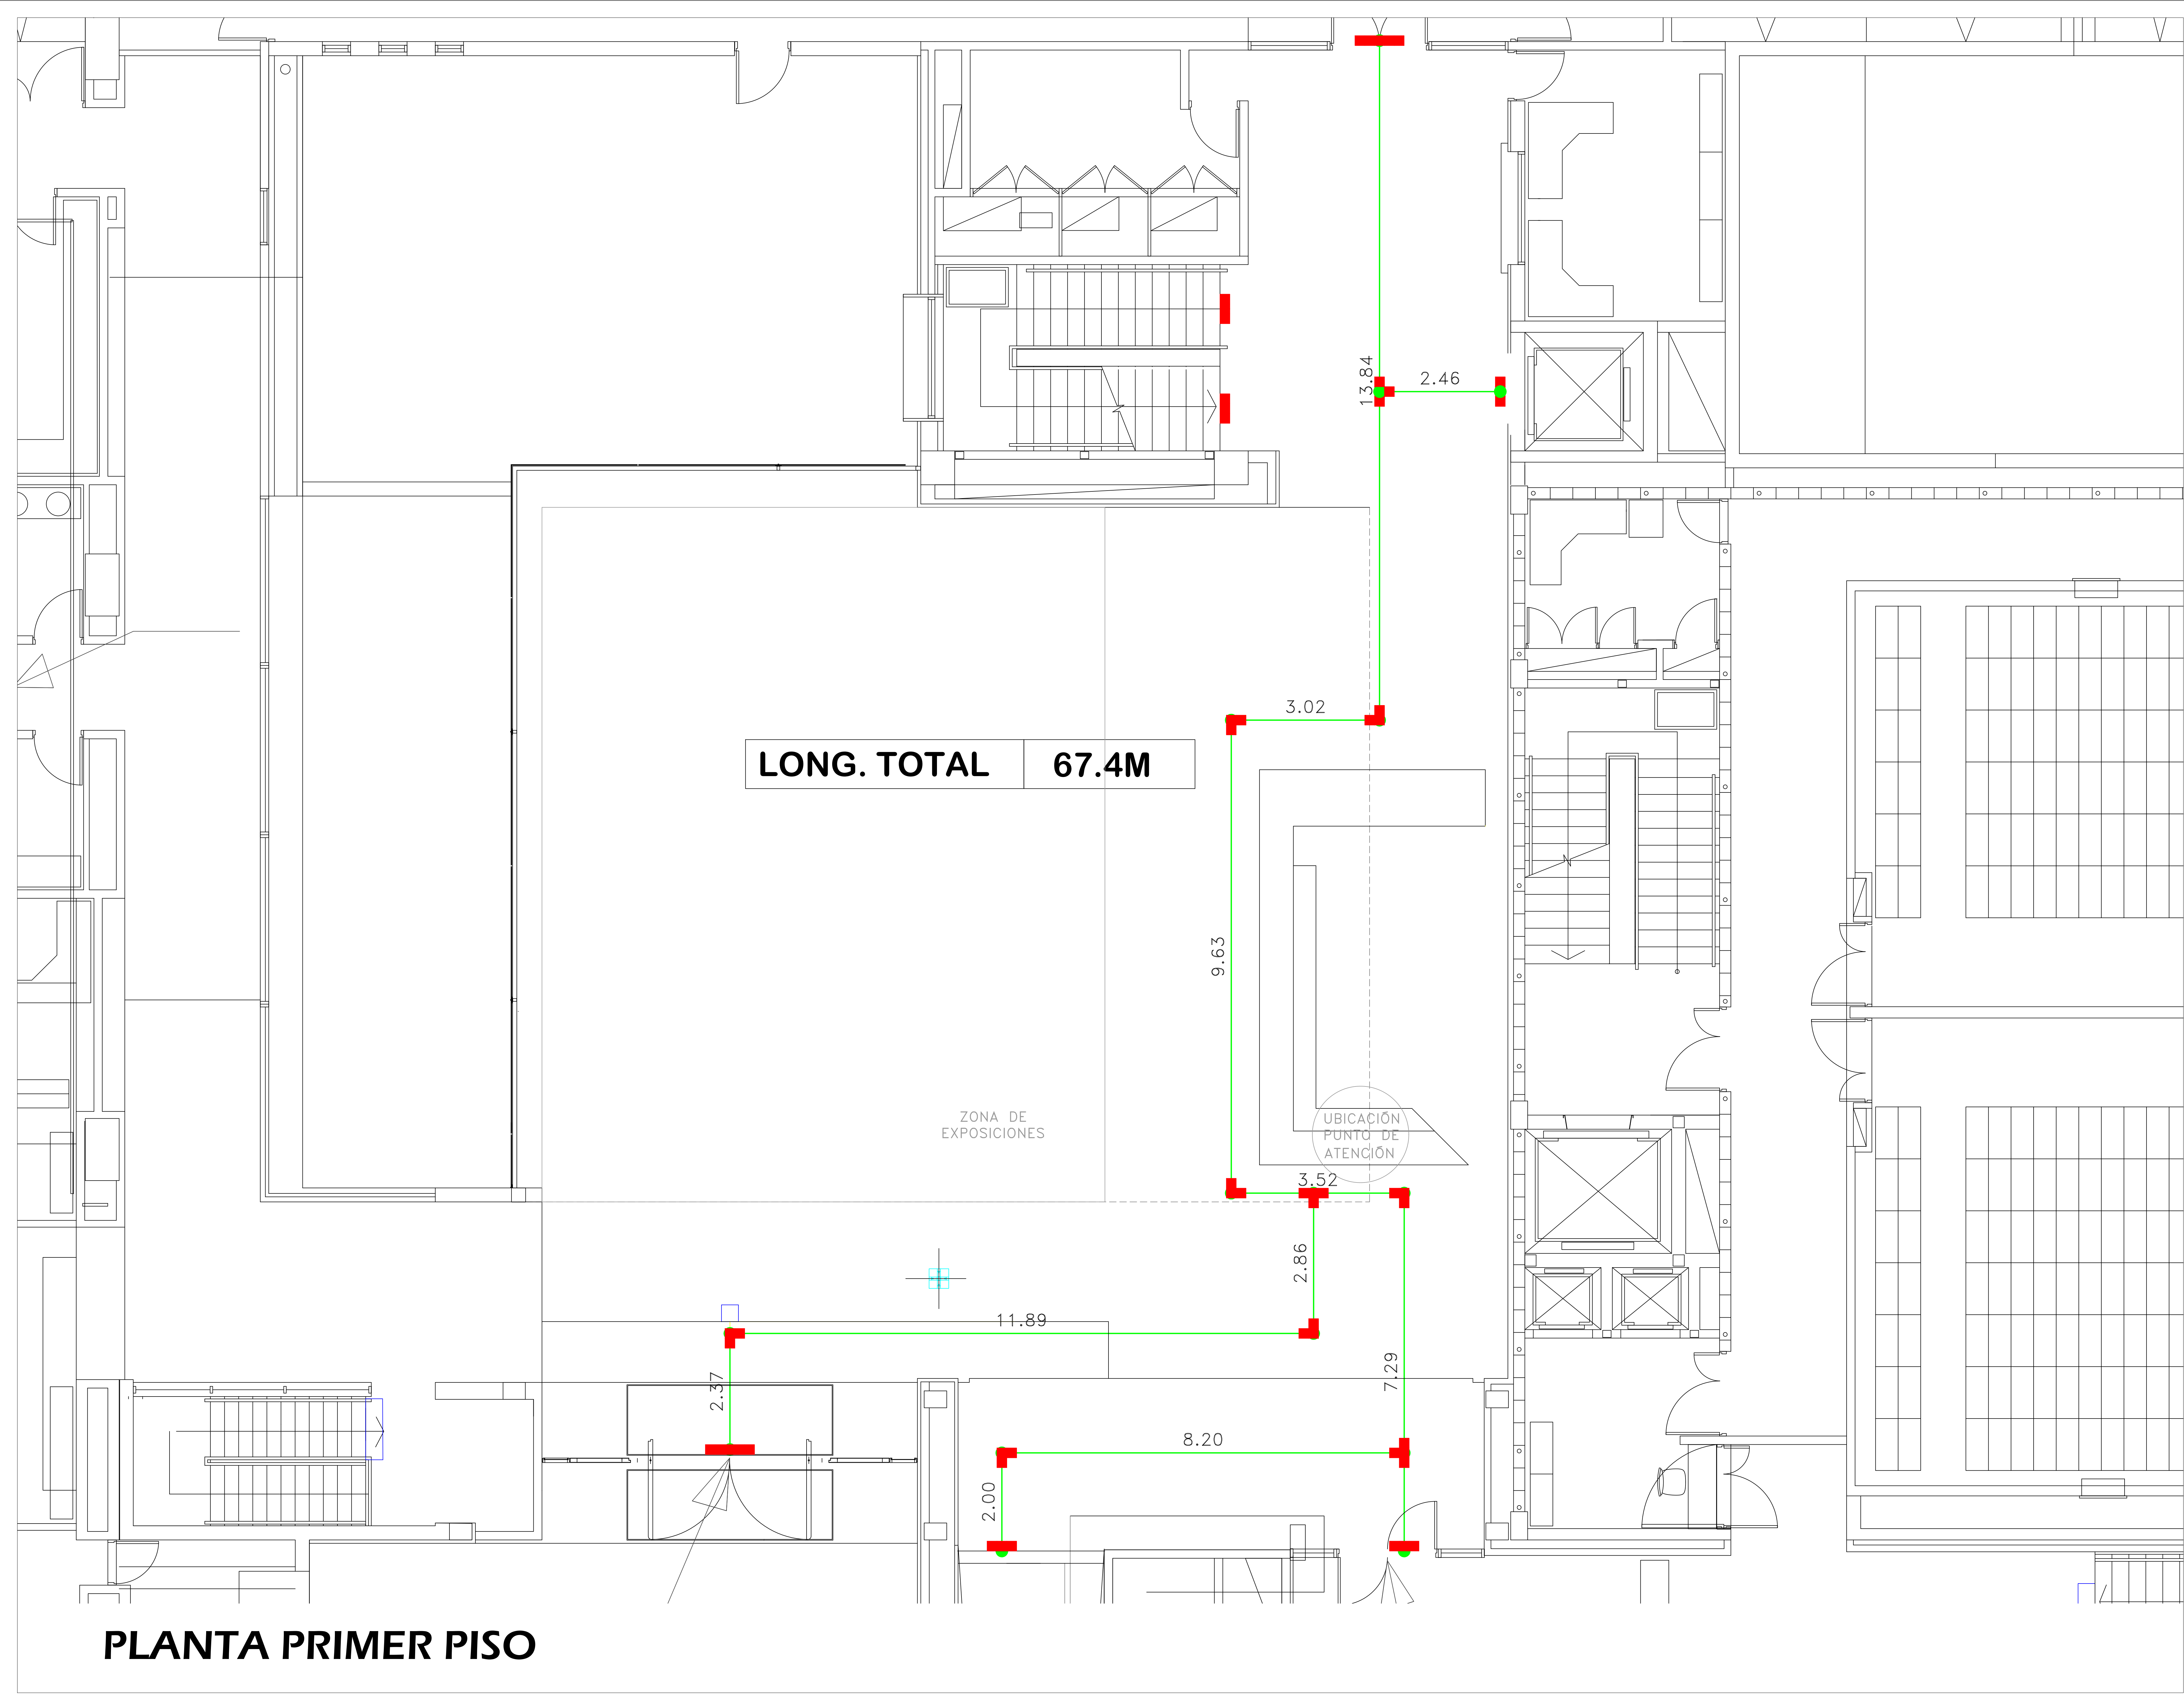

PLANTA PRIMER PISO

SECRETARÍA GENERAL DE LA
ALCALDÍA MAYOR DE BOGOTÁ

PROYECTO
SEÑALÉTICA PODO-TÁCTIL
SEDE ARCHIVO DE BOGOTÁ

OBJETIVO
SUMINISTRO E INSTALACIÓN DE
SEÑALÉTICA PODO-TÁCTIL

CONVENCIONES

— TABLETA GUÍA
20X40

◆ TABLETA ALERTA
20X20

SECRETARÍA GENERAL DE LA
ALCALDÍA MAYOR DE BOGOTÁ


SUBSECRETARÍA DE GESTIÓN
CORPORATIVA

DIRECCIÓN ADMINISTRATIVA Y
FINANCIERA

CONTENIDO
PLANTAS ARQUITECTÓNICA
PRIMER PISO

ESCALA SIN	FECHA FEBRERO 2026
ARCHIVO PLANTA PRIMER PISO	FECHA ARCHIVO FEBRERO 2026
COLABORÓ ING. JAHIR GUERRERO	

PLANO No. A-01	PLANCHA No. 01	DE 01
REVISION.		

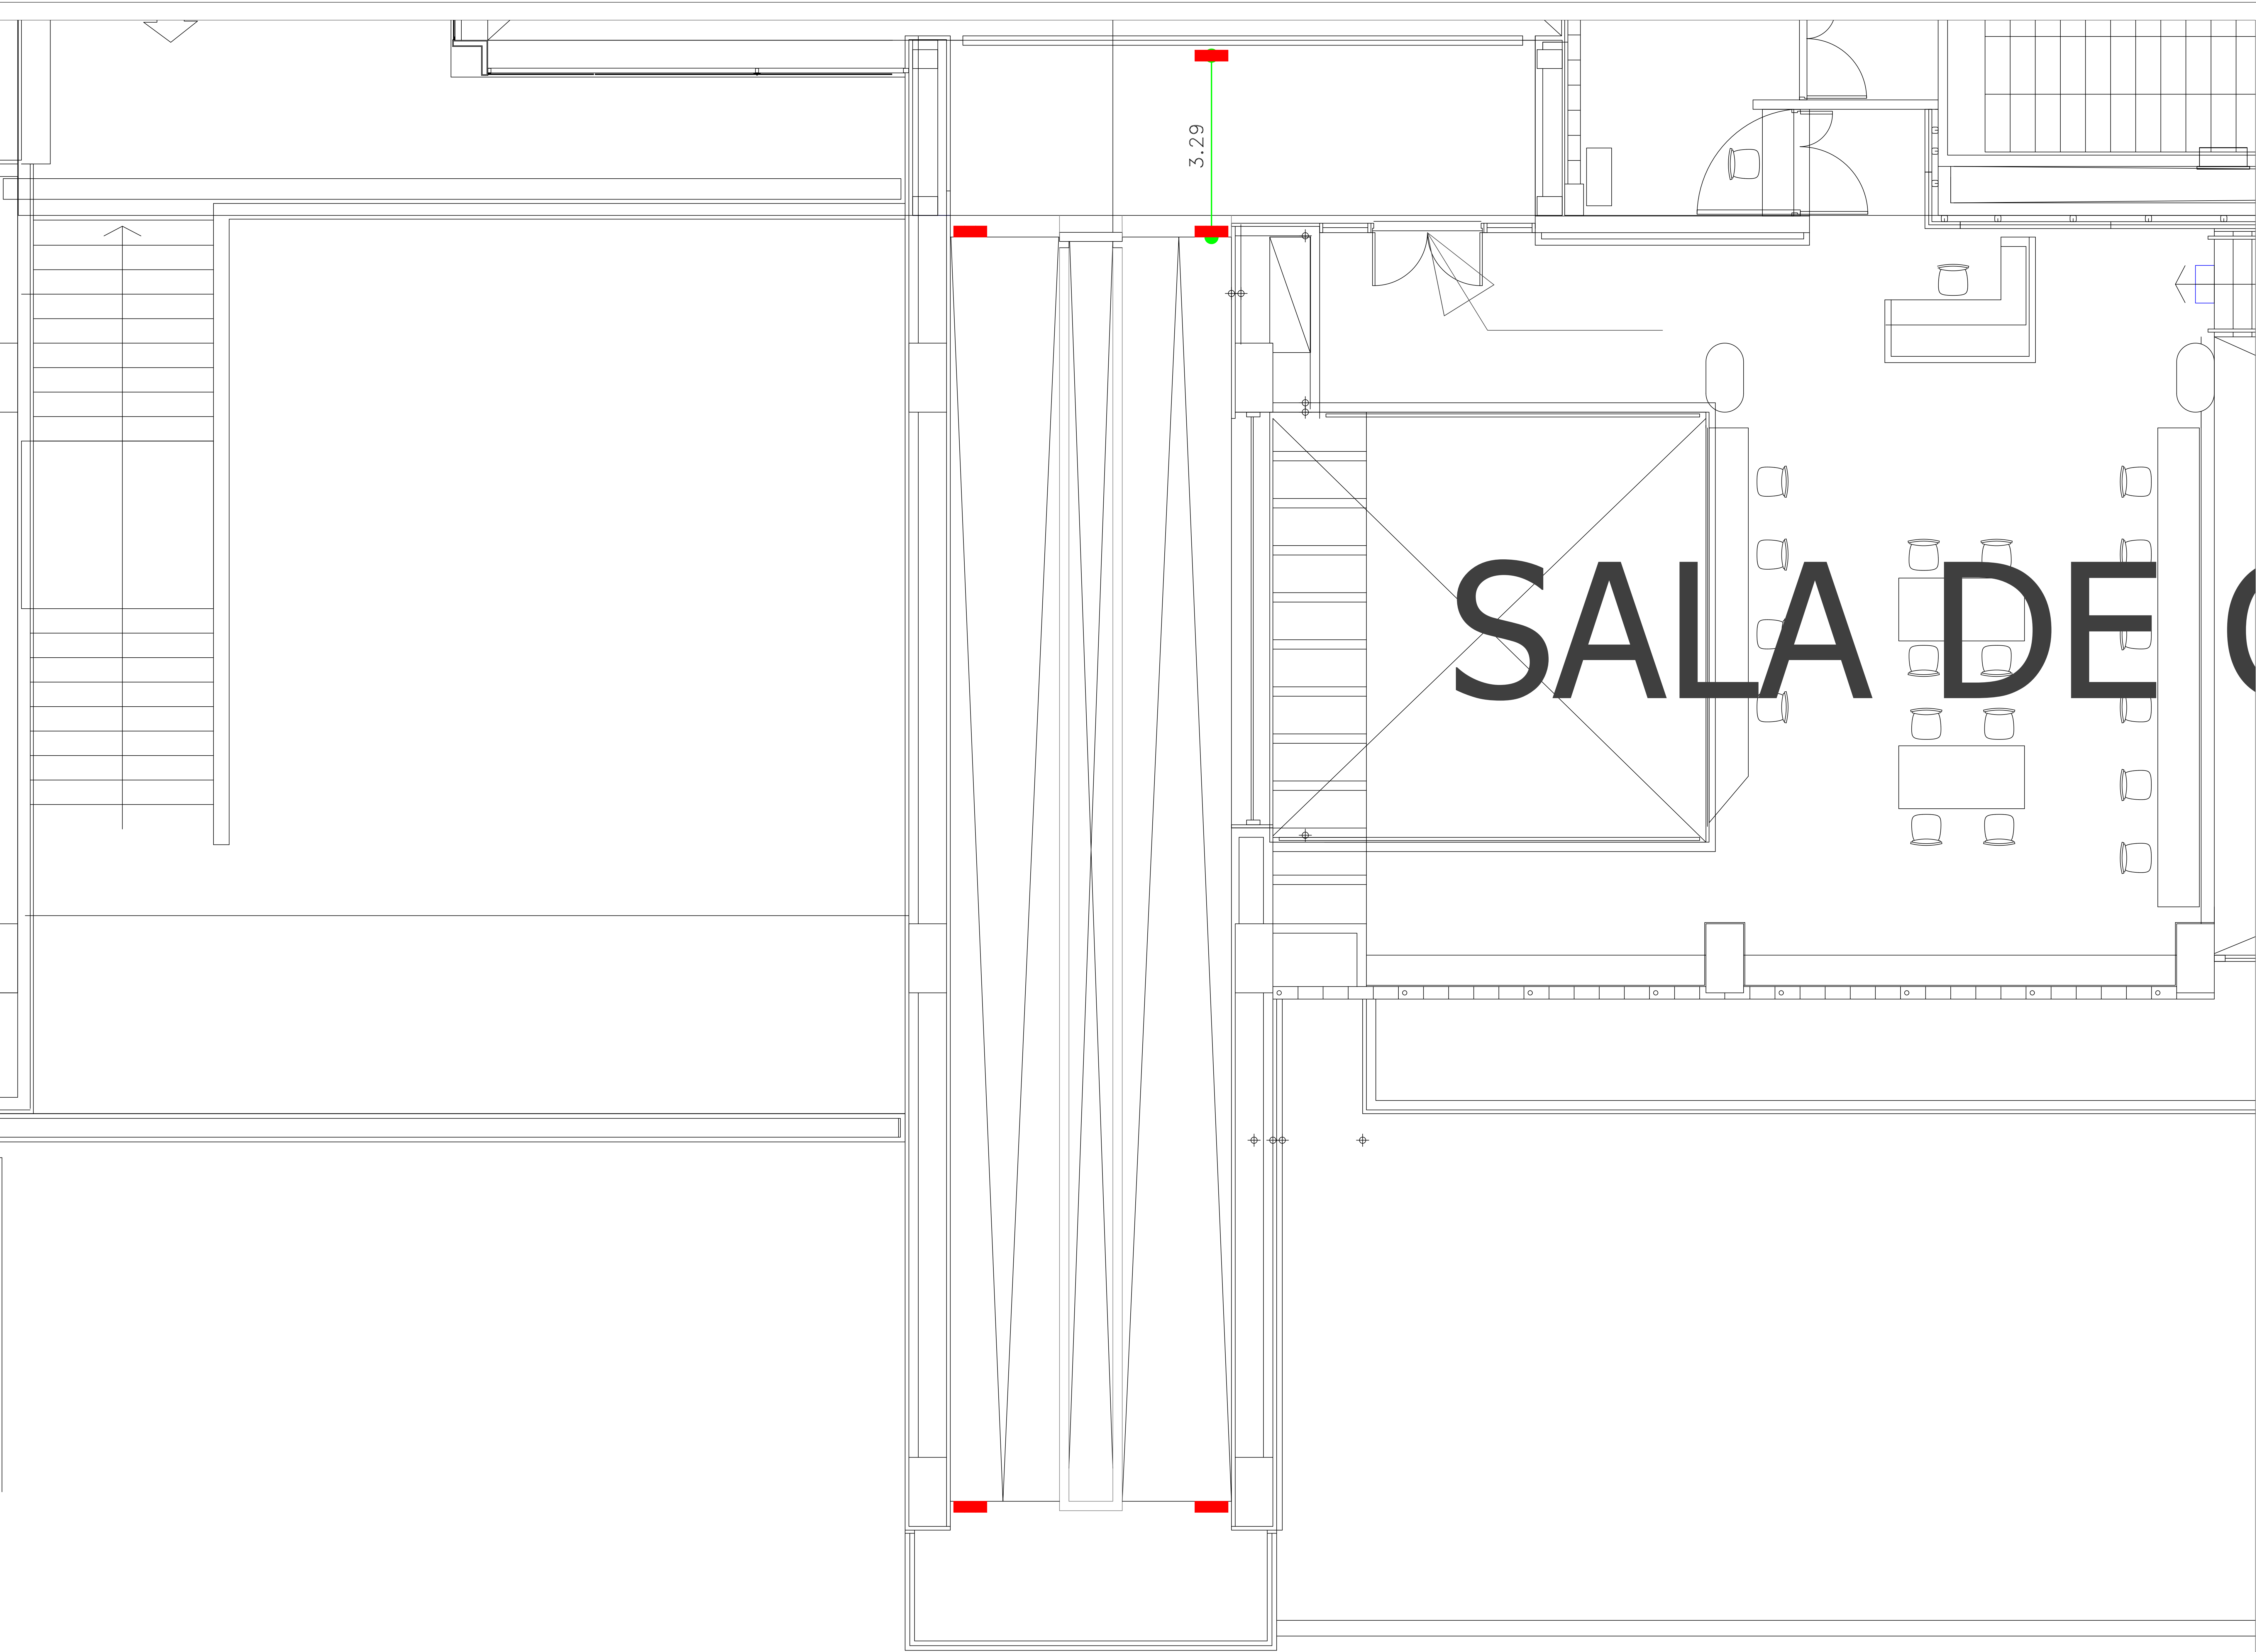

PLANTA SEGUNDO PISO

SECRETARÍA GENERAL DE LA
ALCALDÍA MAYOR DE BOGOTÁ

PROYECTO
SEÑALÉTICA PODO-TÁCTIL
SEDE ARCHIVO DE BOGOTÁ

OBJETIVO
SUMINISTRO E INSTALACIÓN DE
SEÑALÉTICA PODO-TÁCTIL

CONVENCIONES
— TABLETA GUÍA
20X40
◆ TABLETA ALERTA
20X20

SECRETARÍA GENERAL DE LA
ALCALDÍA MAYOR DE BOGOTÁ


SUBSECRETARÍA DE GESTIÓN
CORPORATIVA

DIRECCIÓN ADMINISTRATIVA Y
FINANCIERA

CONTENIDO
PLANTAS ARQUITECTÓNICA
PRIMER PISO

ESCALA SIN	FECHA FEBRERO 2026
ARCHIVO PLANTA PRIMER PISO	FECHA ARCHIVO FEBRERO 2026
COLABORÓ ING. JAHIR GUERRERO	

PLANO No. A-01	PLANCHA No. 01	DE 01
REVISION.		

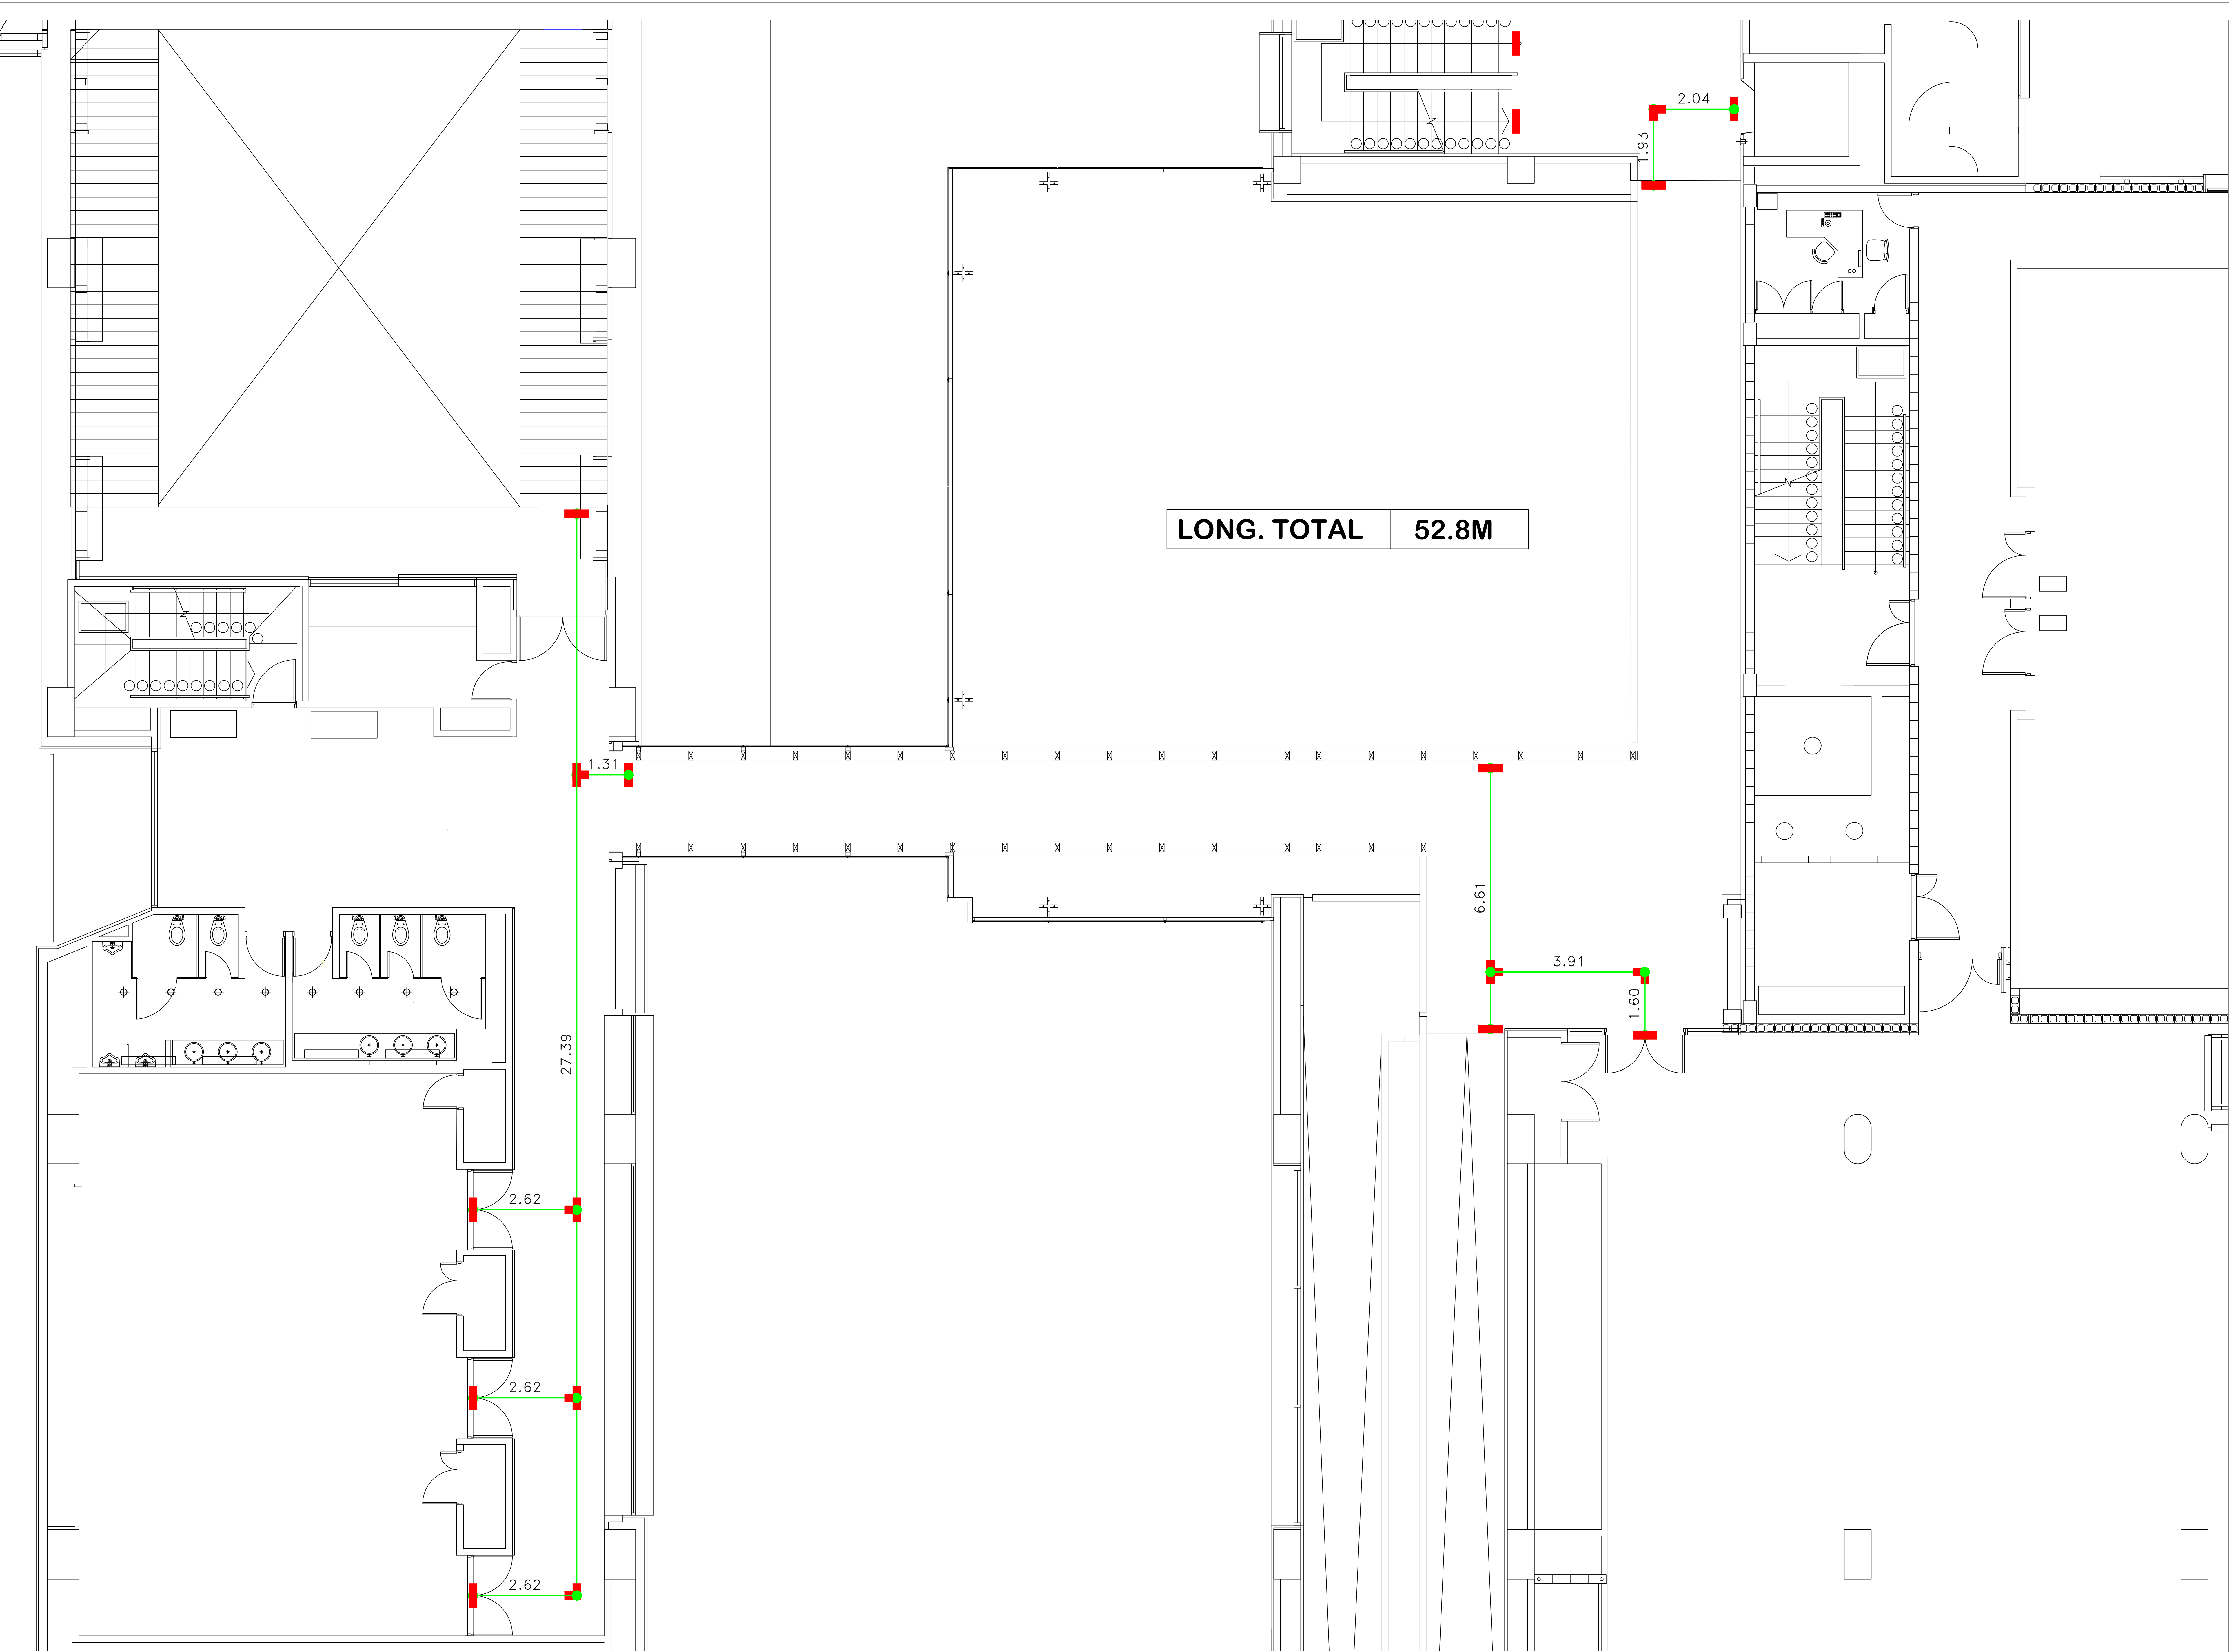

PLANTA TERCER PISO

SECRETARÍA GENERAL DE LA ALCALDÍA MAYOR DE BOGOTÁ

PROYECTO
SEÑALÉTICA PODO-TÁCTIL
SEDE ARCHIVO DE BOGOTÁ

OBJETIVO
SUMINISTRO E INSTALACIÓN DE
SEÑALÉTICA PODO-TÁCTIL

CONVENCIONES
— TABLETA GUÍA
20X40
 TABLETA ALERTA
20X20

SECRETARÍA GENERAL DE LA ALCALDÍA MAYOR DE BOGOTÁ

SUBSECRETARÍA DE GESTIÓN CORPORATIVA

DIRECCIÓN ADMINISTRATIVA Y FINANCIERA

CONTENIDO
PLANTAS ARQUITECTÓNICA
PRIMER PISO

ESCALA SIN	FECHA FEBRERO 2026
ARCHIVO PLANTA PRIMER PISO	FECHA ARCHIVO FEBRERO 2026
COLABORÓ ING. JAHIR GUERRERO	

PLANO No. A-01	PLANCHA No. 01	DE 01
REVISION.		