
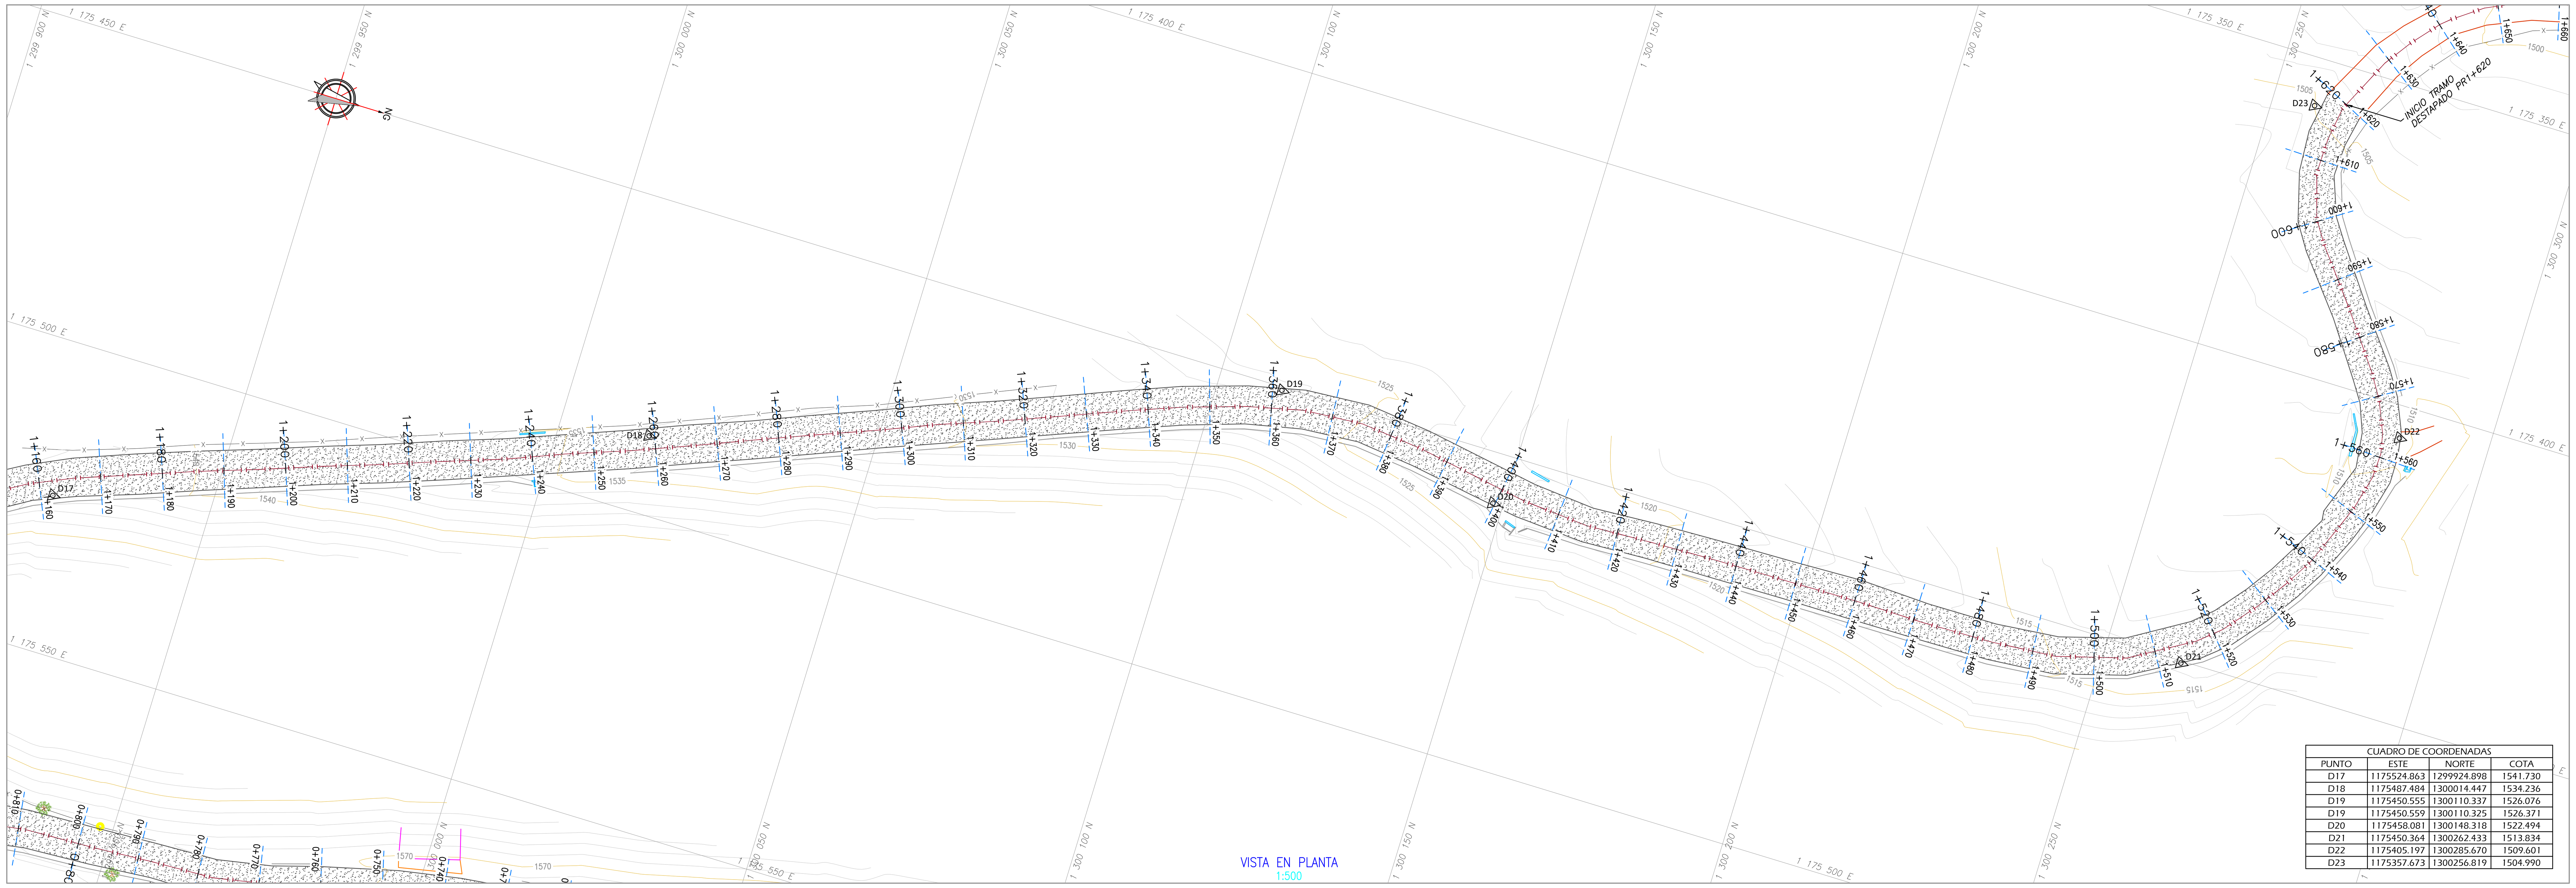



CUADRO DE COORDENADAS			
PUNTO	ESTE	NORTE	COTA
D17	1175524.863	1299924.898	1541.730
D18	1175487.484	1300014.447	1534.236
D19	1175450.555	1300110.337	1526.076
D19	1175450.559	1300110.325	1526.371
D20	1175458.081	1300148.318	1522.494
D21	1175450.364	1300262.433	1513.834
D22	1175405.197	1300285.670	1509.601
D23	1175357.673	1300256.819	1504.990

VISTA EN PLANTA
1:500

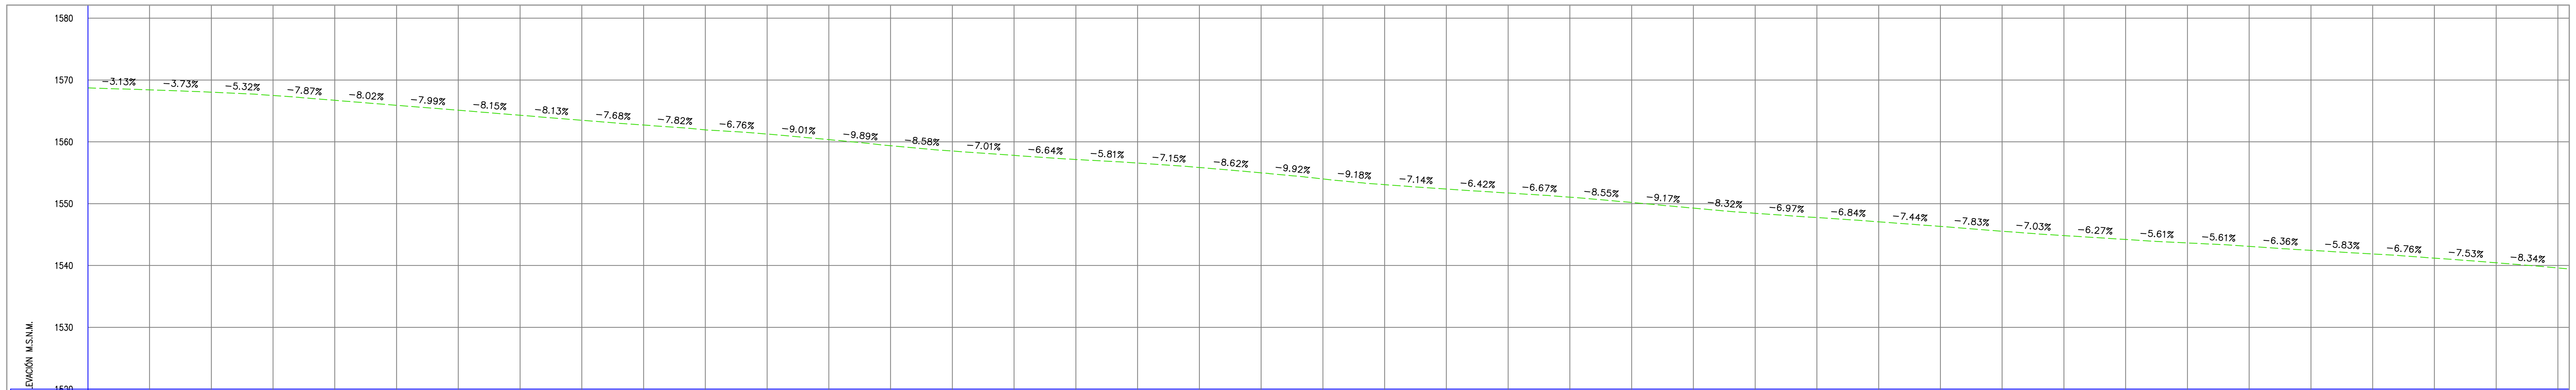

ABSCISADO	COTA TERRENO	PENDIENTE
1+200	1538.73	−9%
1+210	1537.88	−9%
1+220	1537.07	−8%
1+230	1536.31	−8%
1+240	1535.35	−10%
1+250	1534.62	−7%
1+260	1534.03	−6%
1+270	1533.12	−9%
1+280	1532.30	−8%
1+290	1531.49	−8%
1+300	1530.83	−7%
1+310	1530.02	−8%
1+320	1529.38	−6%
1+330	1528.58	−8%
1+340	1527.82	−8%
1+350	1527.07	−7%
1+360	1526.32	−7%
1+370	1525.40	−9%
1+380	1524.43	−10%
1+390	1523.41	−10%
1+400	1522.43	−10%
1+410	1521.46	−10%
1+420	1520.60	−9%
1+430	1519.83	−8%
1+440	1519.07	−8%
1+450	1518.23	−8%
1+460	1517.33	−9%
1+470	1516.54	−8%
1+480	1515.82	−7%
1+490	1515.18	−6%
1+500	1514.54	−6%
1+510	1513.88	−7%
1+520	1513.12	−8%
1+530	1512.32	−8%
1+540	1511.47	−9%
1+550	1510.63	−8%
1+560	1509.78	−8%
1+570	1508.82	−10%
1+580	1507.95	−9%
1+590	1507.21	−7%

VISTA EN PERFIL
1:500

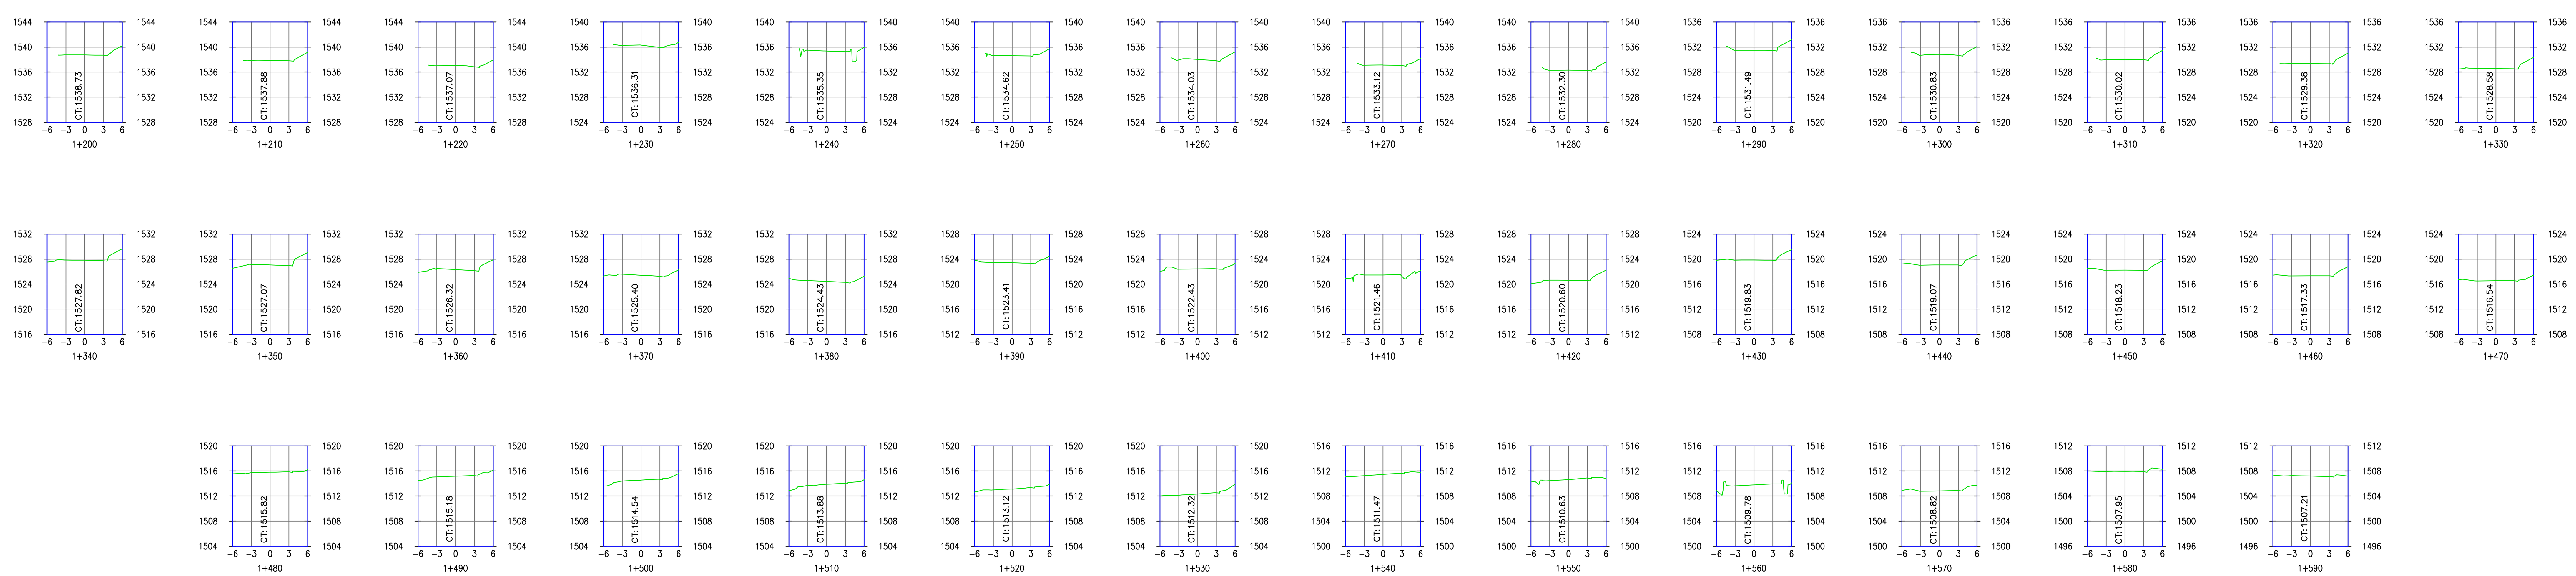

SECCIONES TRANSVERSALES
1:500

LOCALIZACIÓN

MUNICIPIO DE TOLEDO
NORTE DE SANTANDER



PROYECTO

ESTUDIOS Y DISEÑOS PARA EL MANTENIMIENTO DE LA VÍA TOLEDO - LABATECA, SECTOR TOLEDO - PUENTE PUERTO RICO, DEPARTAMENTO NORTE DE SANTANDER.

ALCALDIA MUNICIPAL
DE TOLEDO

DEPARTAMENTO DE NORTE DE SANTANDER

CARLOS JAVIER PRADA MOGOLLÓN
ALCALDE MUNICIPAL

NOTAS

1. EL SISTEMA DE COORDENADAS ESTÁ BASADO EN EL DATUM MAGNA SIRGAS (WGS-84), COORDENADAS PLANAS GAUSS - KRUGER ORIGEN BOGOTÁ.
2. LA TOPOGRAFÍA PRESENTADA REFLEJA LA CONDICIÓN DEL TERRENO E INFRAESTRUCTURA EXISTENTE EN EL MOMENTO DEL LEVANTAMIENTO, SIN EMBARGO, ES POSIBLE QUE EN ALGUNOS CASOS POR LA EJECUCIÓN DE ALGUNAS OBRAS EN LA ZONA LA TOPOGRAFÍA NO MUESTRA DE MANERA PRECISA LAS CONDICIONES DEL TERRENO EN EL MOMENTO DE INICIO DE LA ETAPA DE CONSTRUCCIÓN.
3. TODAS LAS UNIDADES SE ENCUENTRAN EN METROS, A MENOS QUE SE ESPECIFIQUE OTRA UNIDAD.

CONVENCIONES

CERRAMIENTO EN MALLA	ALCANTARILLA
ESTRUCTURAS DE CONCRETO	BORDE DE VIA
CURVA PRINCIPAL	ANDENES
CURVA SECUNDARIA	PARAMENTOS
1500.000 COTAS	CERCA
LINEA DE TRANSMISION ELECTRICA	POSTE DE LUZ
CORRIENTE PRINCIPAL	DELTAS
ALINEAMIENTO	ARBOLES
PERFIL DE TERRENO	POZO EXISTENTE
VÍA EN ASFALTO	VÍA EN CONCRETO

LEVANTÓ:
TOP. HAROLD SANTANA SANTANA
C.P.N.T. 01-13262
Tel: 3214267018

CALCULÓ - REVISÓ: C.P.N.T. 01−13262
TOP. HAROLD SANTANA SANTANA
C.P.N.T. 01-13262
Tel: 3214267018

DIBUJÓ:
ING CIVIL. MAURY DANIEL CHACON MANOSALVA
T.P. 121037-0521535 NTS
Tel: 3185191577

CONTIENE:

PLANTA, PERFIL Y SECCIONES TRANSVERSALES DE LA VÍA
MUNICIPIO DE TOLDEO - MUNICIPIO LA BATECA
TRAMO 1
K1+200 - K1+590

ESCALA: 1:500

UNIDAD: METROS

FECHA: AGOSTO/2025

PLANO No.: 04/07