
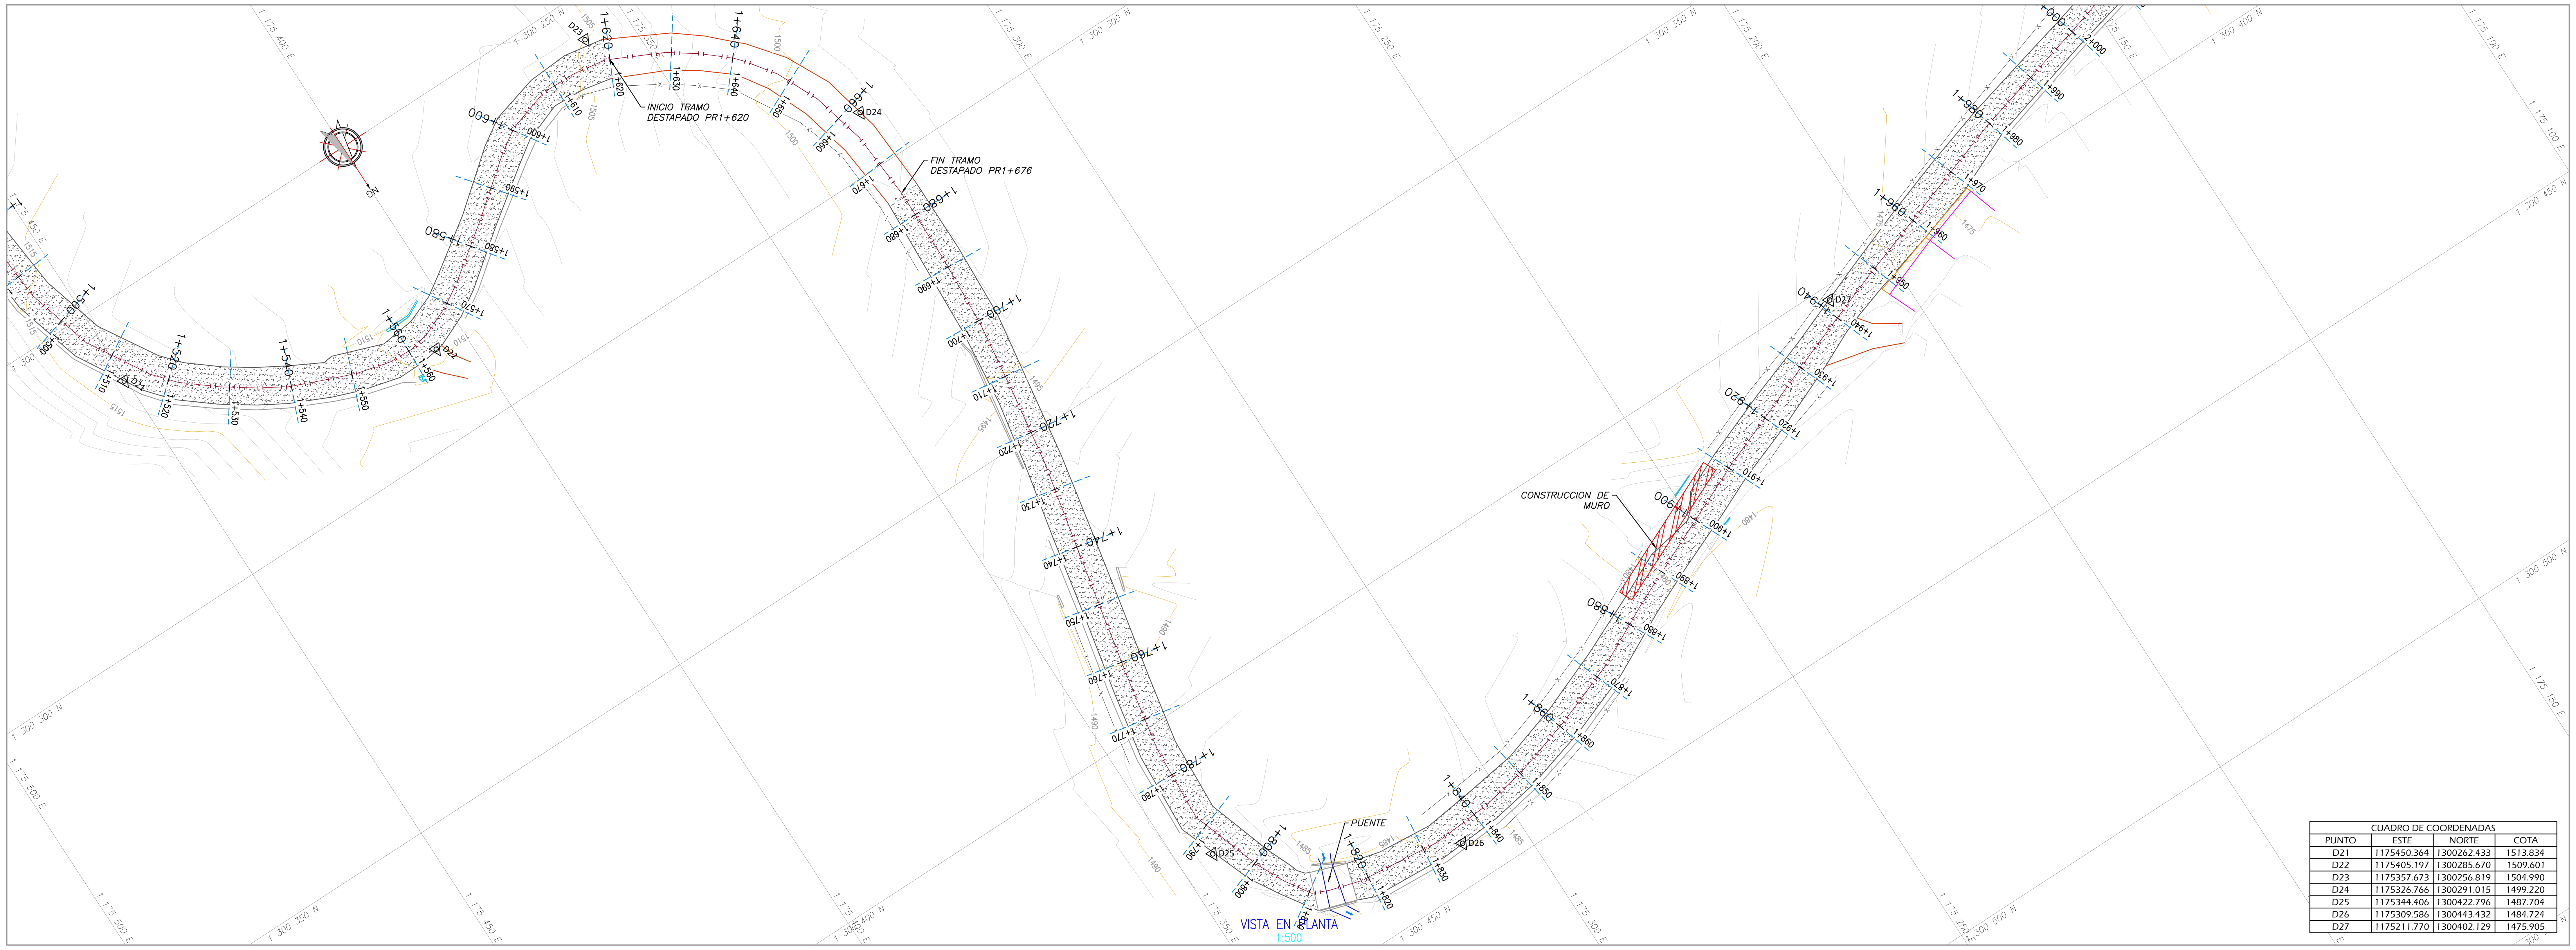



VISTA EN PLANTA
1:500

CUADRO DE COORDENADAS			
PUNTO	ESTE	NORTE	COTA
D21	1175450.364	1300262.433	1513.834
D22	1175405.197	1300285.670	1509.601
D23	1175357.673	1300256.819	1504.990
D24	1175326.766	1300291.015	1499.220
D25	1175344.406	1300422.796	1487.704
D26	1175309.586	1300443.432	1484.724
D27	1175211.770	1300402.129	1475.905

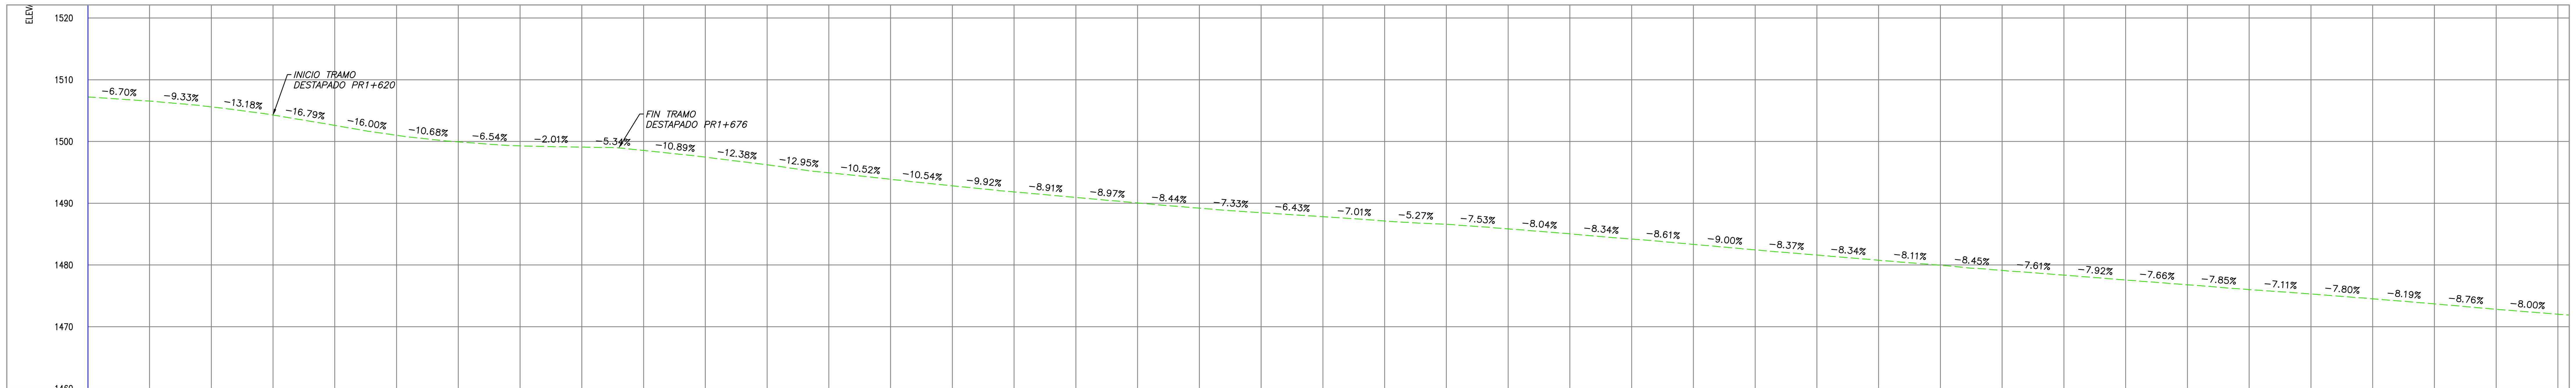

ABSCISADO	COTA TERRENO	PENDIENTE
1+600	1506.54	−7%
1+610	1505.61	−9%
1+620	1504.29	−13%
1+630	1502.61	−17%
1+640	1501.01	−16%
1+650	1499.94	−11%
1+660	1499.29	−7%
1+670	1499.09	−2%
1+680	1498.55	−5%
1+690	1497.46	−11%
1+700	1496.23	−12%
1+710	1494.93	−13%
1+720	1493.88	−11%
1+730	1492.83	−11%
1+740	1491.83	−10%
1+750	1490.94	−9%
1+760	1490.05	−9%
1+770	1489.20	−8%
1+780	1488.47	−7%
1+790	1487.83	−6%
1+800	1487.12	−7%
1+810	1486.60	−5%
1+820	1485.84	−8%
1+830	1485.04	−8%
1+840	1484.21	−8%
1+850	1483.35	−9%
1+860	1482.45	−9%
1+870	1481.61	−8%
1+880	1480.78	−8%
1+890	1479.97	−8%
1+900	1479.12	−8%
1+910	1478.36	−8%
1+920	1477.57	−8%
1+930	1476.80	−8%
1+940	1476.02	−8%
1+950	1475.31	−7%
1+960	1474.53	−8%
1+970	1473.71	−8%
1+980	1472.83	−9%
1+990	1472.03	−8%

VISTA EN PERFIL
1:500

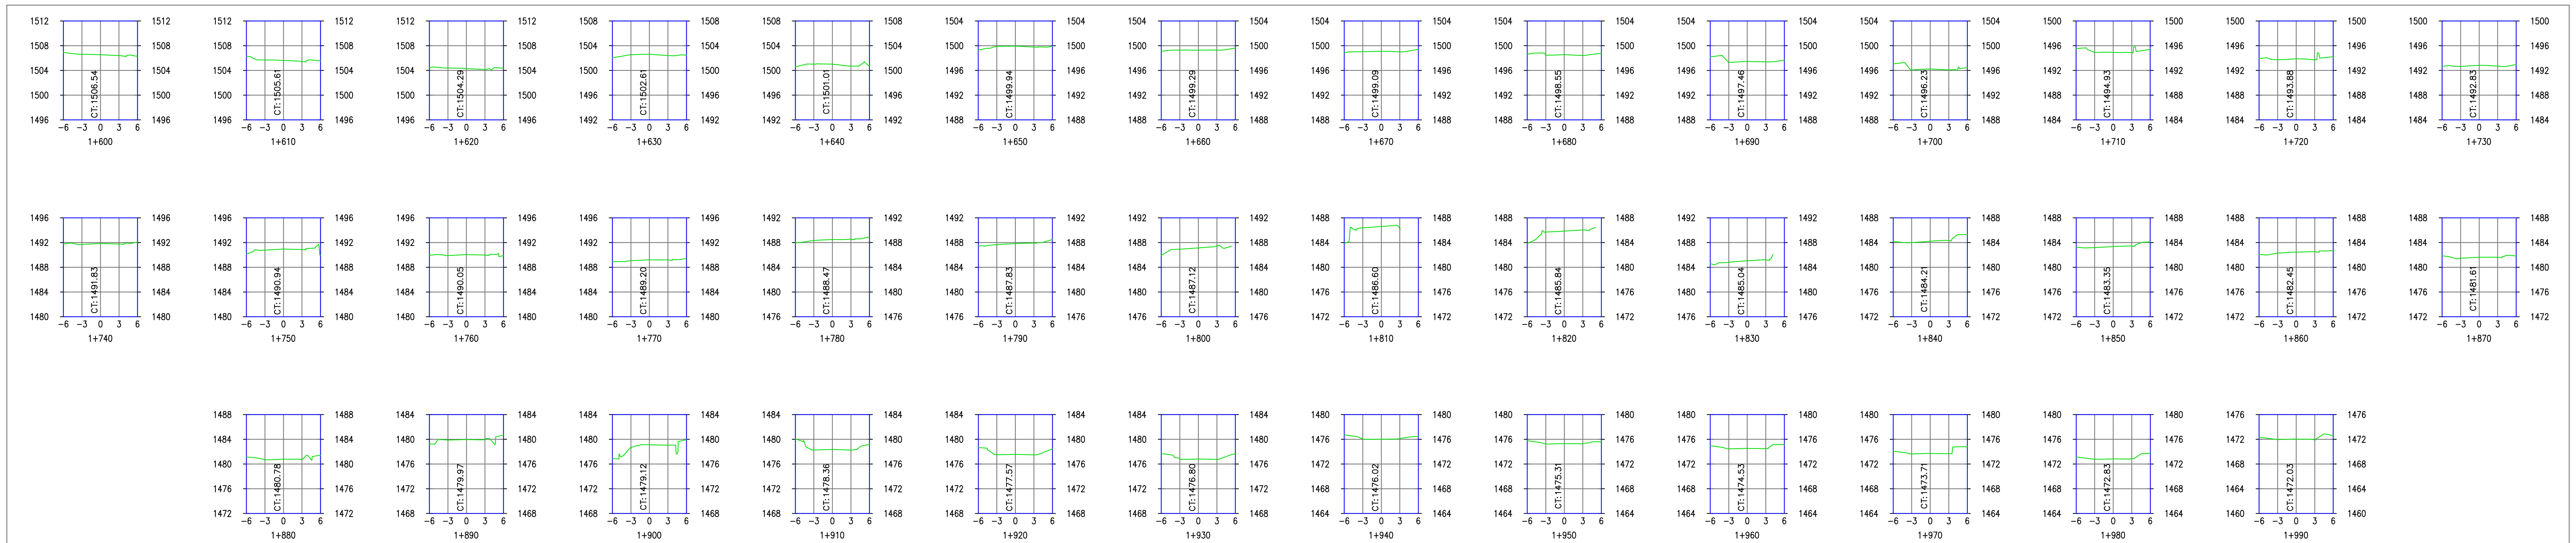

SECCIONES TRANSVERSALES
1:500

LOCALIZACIÓN

MUNICIPIO DE TOLEDO
NORTE DE SANTANDER



PROYECTO

ESTUDIOS Y DISEÑOS PARA EL MANTENIMIENTO DE LA VÍA TOLEDO - LABATECA, SECTOR TOLEDO - PUENTE PUERTO RICO, DEPARTAMENTO NORTE DE SANTANDER.

ALCALDIA MUNICIPAL
DE TOLEDO

DEPARTAMENTO DE NORTE DE SANTANDER

CARLOS JAVIER PRADA MOGOLLÓN
ALCALDE MUNICIPAL

NOTAS

1. EL SISTEMA DE COORDENADAS ESTÁ BASADO EN EL DATUM MAGNA SIRGAS (WGS-84), COORDENADAS PLANAS GAUSS - KRUGER ORIGEN BOGOTÁ.
2. LA TOPOGRAFÍA PRESENTADA REFLEJA LA CONDICIÓN DEL TERRENO E INFRAESTRUCTURA EXISTENTE EN EL MOMENTO DEL LEVANTAMIENTO, SIN EMBARGO, ES POSIBLE QUE EN ALGUNOS CASOS POR LA EJECUCIÓN DE ALGUNAS OBRAS EN LA ZONA LA TOPOGRAFÍA NO MUESTRA DE MANERA PRECISA LAS CONDICIONES DEL TERRENO EN EL MOMENTO DE INICIO DE LA ETAPA DE CONSTRUCCIÓN.
3. TODAS LAS UNIDADES SE ENCUENTRAN EN METROS, A MENOS QUE SE ESPECIFIQUE OTRA UNIDAD.

CONVENCIONES

- CERRAMIENTO EN MALLA
- ESTRUCTURAS DE CONCRETO
- CURVA PRINCIPAL
- CURVA SECUNDARIA
- 1500.000 COTAS
- LINEA DE TRANSMISION ELECTRICA
- CORRIENTE PRINCIPAL
- ALINEAMIENTO
- PERFIL DE TERRENO
- VÍA EN ASFALTO
- ALCANTARILLA
- BORDE DE VIA
- ANDENES
- PARAMENTOS
- CERCA
- POSTE DE LUZ
- DELTAS
- ARBOLES
- POZO EXISTENTE
- VÍA EN CONCRETO

LEVANTÓ:
TOP. HAROLD SANTANA SANTANA
C.P.N.T. 01-13262
Tel: 3214267018

CALCULÓ - REVISÓ: C.P.N.T. 01−13262
TOP. HAROLD SANTANA SANTANA
C.P.N.T. 01-13262
Tel: 3214267018

DIBUJÓ:
ING CIVIL. MAURY DANIEL CHACON MANOSALVA
T.P. 121037-0521535 NTS
Tel: 3185191577

CONTIENE:
PLANTA, PERFIL Y SECCIONES TRANSVERSALES DE LA VÍA
MUNICIPIO DE TOLDEO - MUNICIPIO LA BATECA
TRAMO 1
K1+600 - K1+990

ESCALA: 1:500

UNIDAD: METROS

FECHA: AGOSTO/2025

PLANO No.: 05/07