



LOCALIZACIÓN

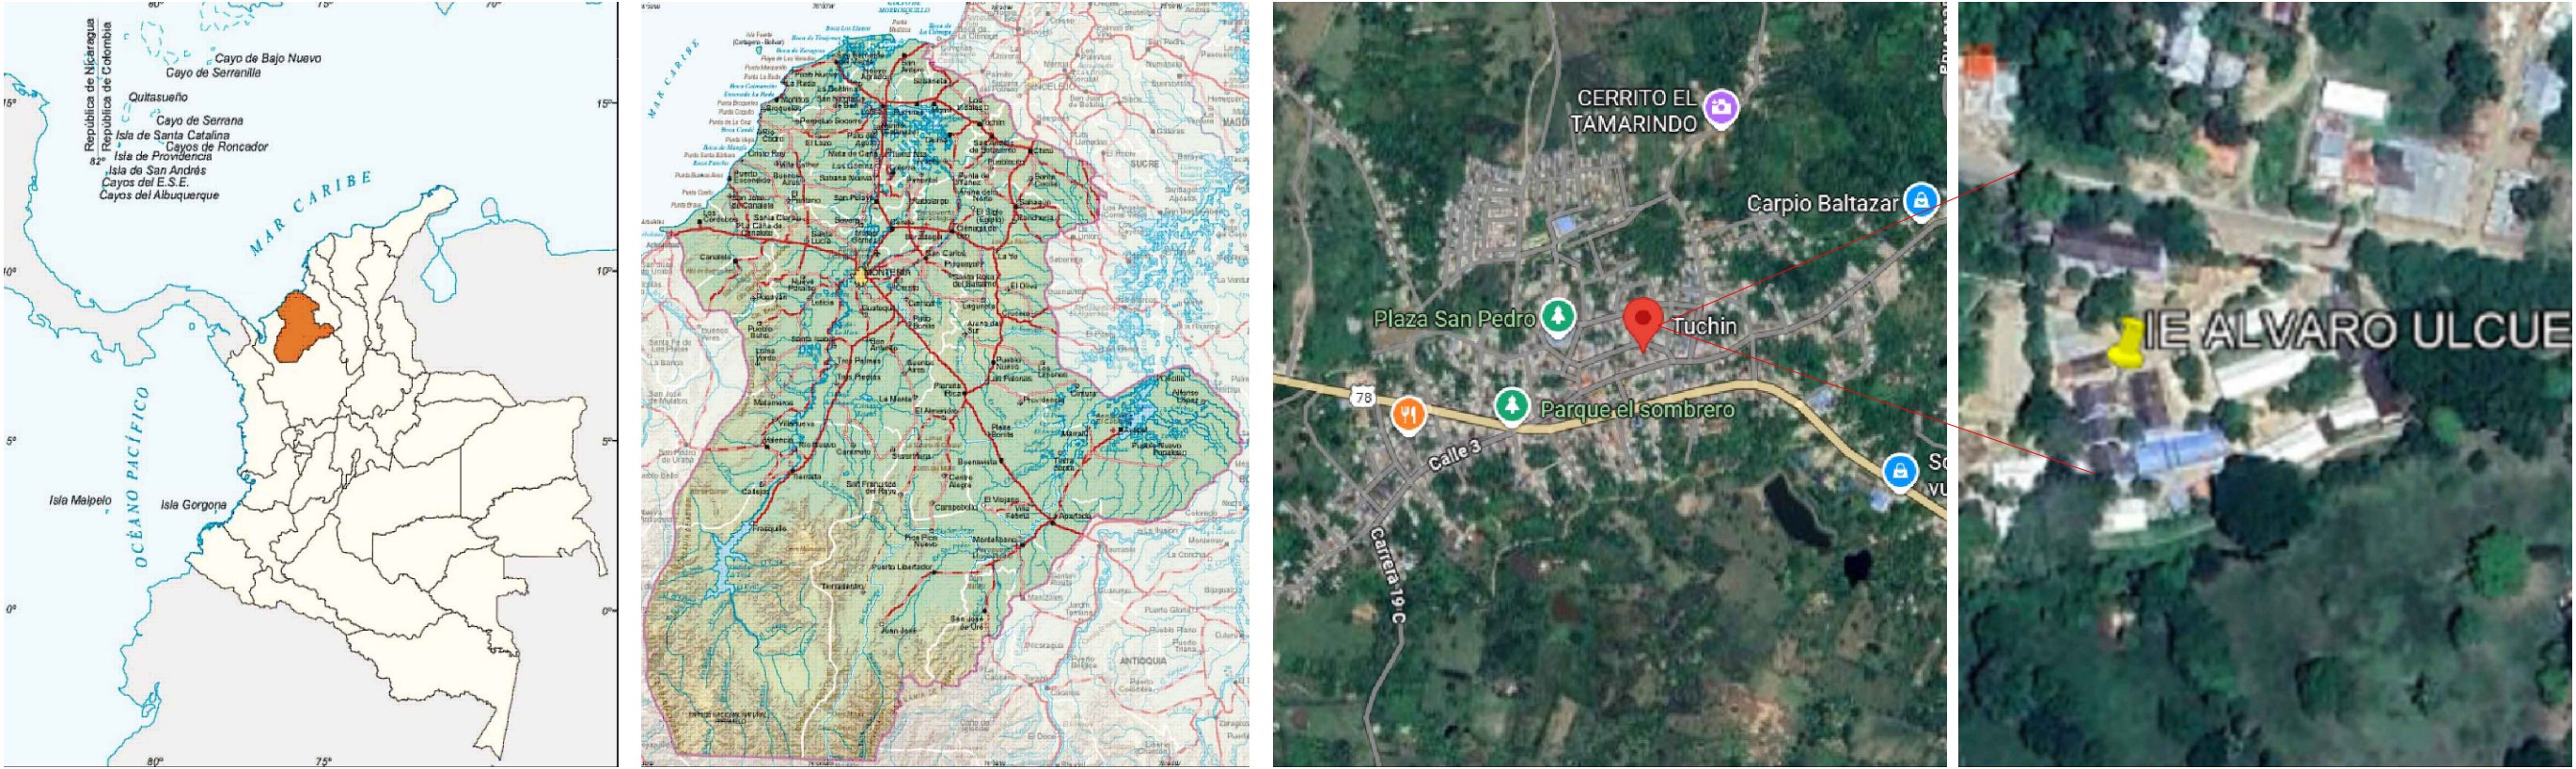

TRABAJO:	LEVANTAMIENTO			
FECHA:		ELABORO:	JEAN CARLOS SCHMALBACH	
CONTIENE:	CARTERA TOPOGRAFICA DE LEVANTAMIENTO			
EQUIPO #1	TOPCON	MODELO:	GPT-310N	
EQUIPO #2:		MODELO:		
PUNTO	Y(NORTE)	X(ESTE)	COTA	DESCRIPCION
1	1015488.708	438330.1991	42.06	LINDERO
2	1015535.104	438315.4614	42.36	LINDERO
3	1015550.575	438214.5896	42.76	LINDERO
4	1015530.655	438214.4575	42.69	LINDERO
5	1015531.031	438157.6588	42.59	TERRENO NATURAL
6	1015554.821	438157.8165	42.61	LINDERO
7	1015555.13	438111.2375	42.78	LINDERO
8	1015452.409	438104.4466	41.51	LINDERO
9	1015451.902	438199.9271	41.56	LINDERO
10	1015457.06	438259.1791	41.64	LINDERO
11	1015468.642	438135.0909	41.7447	TERRENO NATURAL
12	1015481.406	438119.5329	41.8981	TERRENO NATURAL
13	1015486.731	438158.176	41.9996	TERRENO NATURAL
14	1015490.614	438174.3901	42.061	TERRENO NATURAL
15	1015504.988	438124.5148	42.1974	TERRENO NATURAL
16	1015509.886	438143.7147	42.2997	TERRENO NATURAL
17	1015529.453	438125.8105	42.4991	TERRENO NATURAL
18	1015532.703	438147.9757	42.5886	TERRENO NATURAL
19	1015547.215	438139.3115	42.6709	TERRENO NATURAL
20	1015515.881	438170.0978	42.4008	TERRENO NATURAL
21	1015512.084	438197.6284	42.3987	TERRENO NATURAL
22	1015489.267	438211.2857	42.0966	LINDERO
23	1015462.429	438179.9743	41.6885	AULA
24	1015453.159	438180.7234	41.5653	AULA
25	1015463.895	438198.1152	41.7246	AULA
26	1015454.772	438199.6951	41.5998	AULA
27	1015454.296	438203.2366	41.5946	AULA
28	1015461.73	438202.6142	41.7011	AULA
29	1015464.021	438230.9579	41.7368	AULA
30	1015456.619	438232.101	41.6309	AULA
31	1015461.932	438235.0285	41.7073	AULA
32	1015463.093	438249.3997	41.7255	AULA
33	1015463.469	438256.242	41.7278	LINDERO
34	1015466.293	438262.4057	41.7382	LINDERO
35	1015466.539	438269.2011	41.7359	LINDERO
36	1015470.029	438270.0769	41.7638	AULA
37	1015480.806	438310.9971	41.9512	AULA
38	1015491.265	438313.1386	42.0334	AULA
39	1015501.787	438312.0401	42.1074	LINDERO
40	1015512.222	438307.2649	42.171	RECTORIA
41	1015511.185	438299.9605	42.144	AULA
42	1015504.172	438302.3232	42.099	AULA
43	1015494.852	438274.6612	42.0333	AULA
44	1015501.865	438272.2984	42.1262	AULA
45	1015505.098	438262.5845	42.2017	TERRENO NATURAL
46	1015515.171	438268.0685	42.3014	AULA
47	1015508.344	438270.3686	42.211	AULA
48	1015524.347	438295.3041	42.3078	AULA
49	1015517.439	438297.6318	42.2163	AULA
50	1015524.579	438305.7443	42.271	RECTORIA
51	1015529.189	438297.3898	42.3578	TERRENO NATURAL
52	1015528.289	438316.2523	42.3123	RECTORIA
53	1015516.194	438320.1413	42.2342	RECTORIA
54	1015530.85	438257.1216	42.5305	AULA
55	1015540.47	438257.1854	42.5785	AULA
56	1015546.498	438224.273	42.7124	AULA

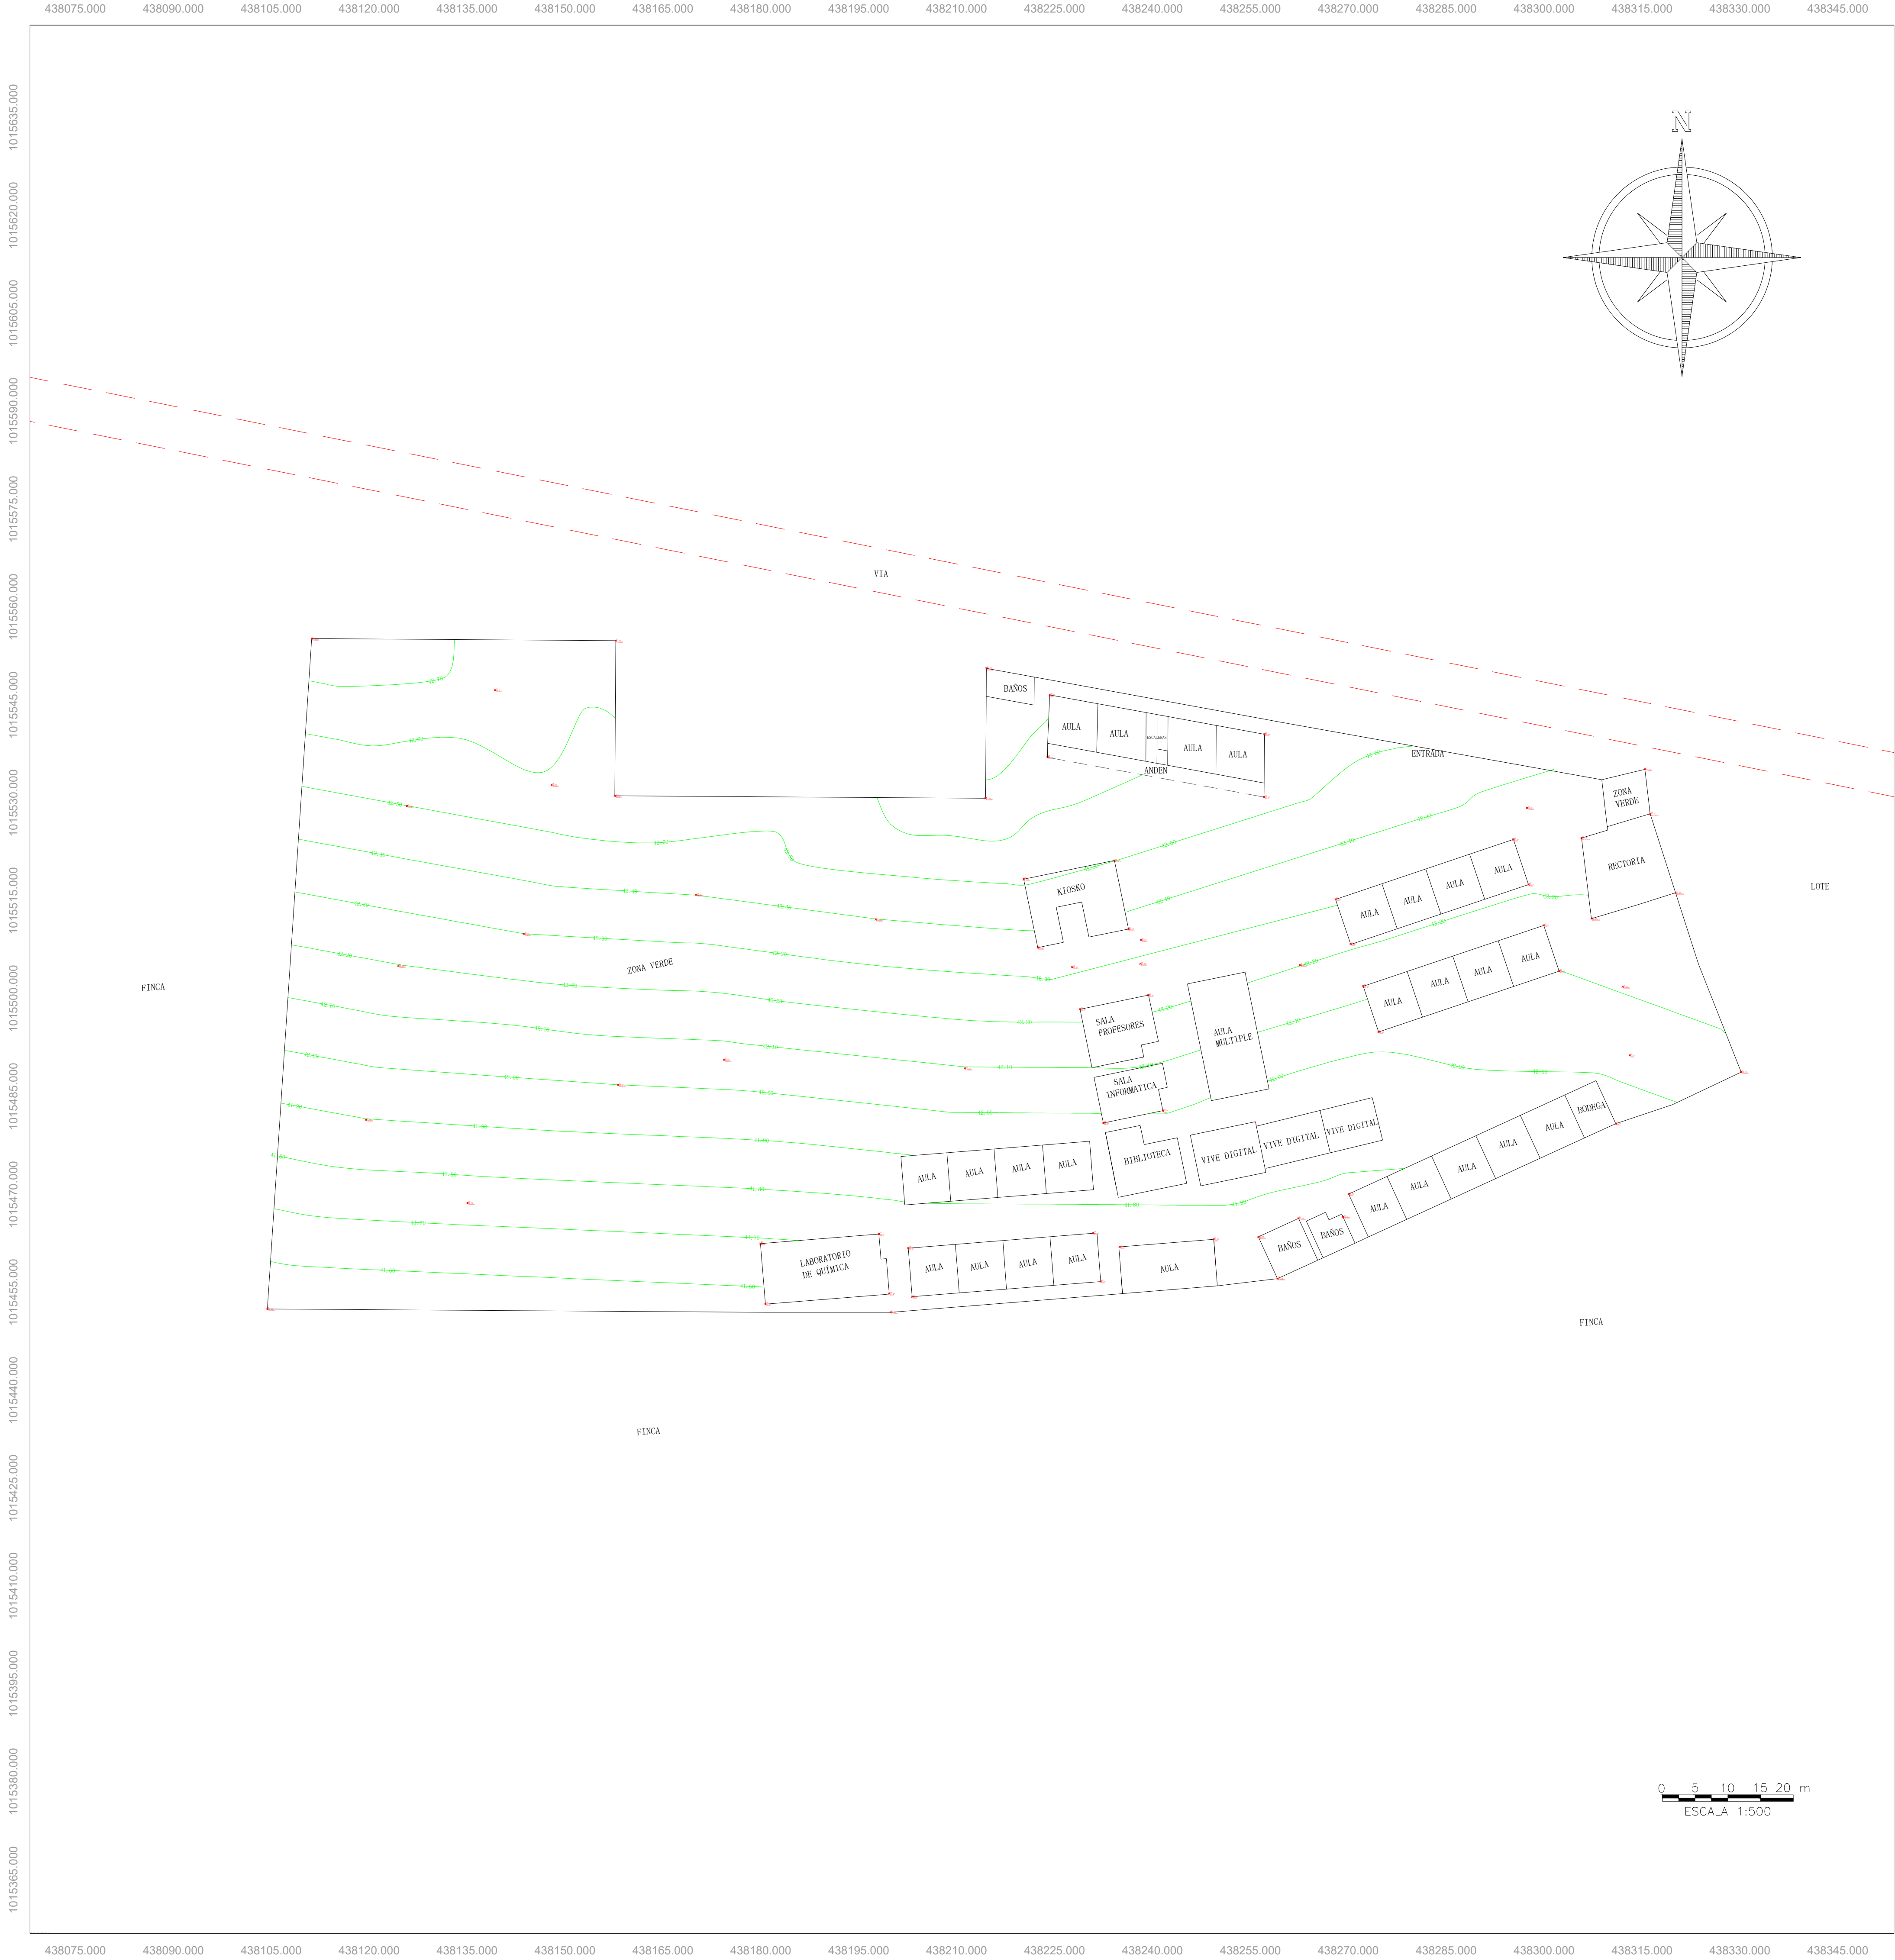

REALIZÓ:



PROYECTO:
-
DIAGNOSTICO E INVENTARIO DE LA INFRAESTRUCTURA FÍSICA, TECNOLÓGICA Y DE BIENES MUEBLES DE LAS SEDES EDUCATIVAS OFICIALES EN LOS 27 MUNICIPIOS NO CERTIFICADOS DEL DPTO DE CÓRDOBA


REALIZO:
JEAN SCHMALBACH
T.P 01-17158
Jean Carlos Schmalbach

LONGITUD: -75.56128364
LATITUD: 9.18616238

REVISO:
YESENIA PUENTES PUENTES
T.P 091289-0608708 CND
Y. Puentes

PROPIETARIO:
GOBERNACIÓN DEL DEPARTAMENTO DE CÓRDOBA

LOCALIZACIÓN:

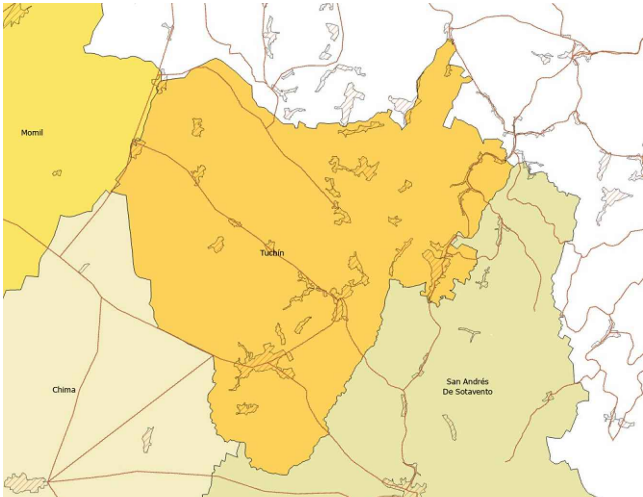

REVISIONES:

No	DESCRIPCIÓN	FECHA

CONTIENE:
VISTA EN PLANTA Y CARTERA TOPOGRAFICA
INSTITUCION EDUCATIVA TECNICA ALVARO ULCUE CHOCUE

NOTAS:
1. TODAS LAS MEDIDAS ESTAN DADAS EN METRO
2. SISTEMA DE COORDENAS: MAGNA SIRGAS WGS-84

ESCALAS:
1:500

ARCHIVO
ACAD

FECHA:
FEBRERO

PLANO No:
1