
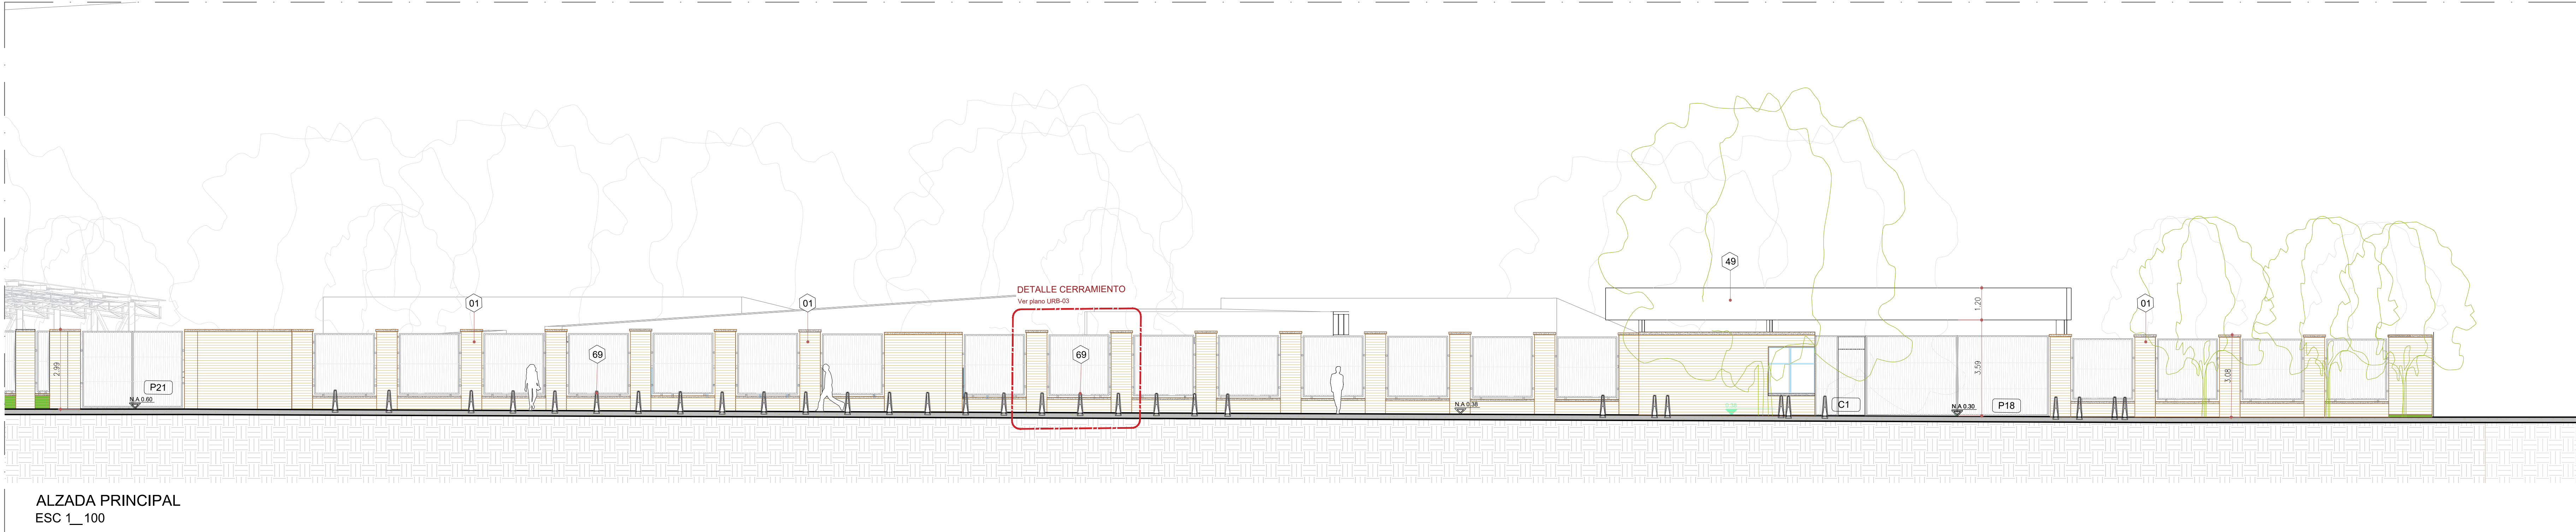


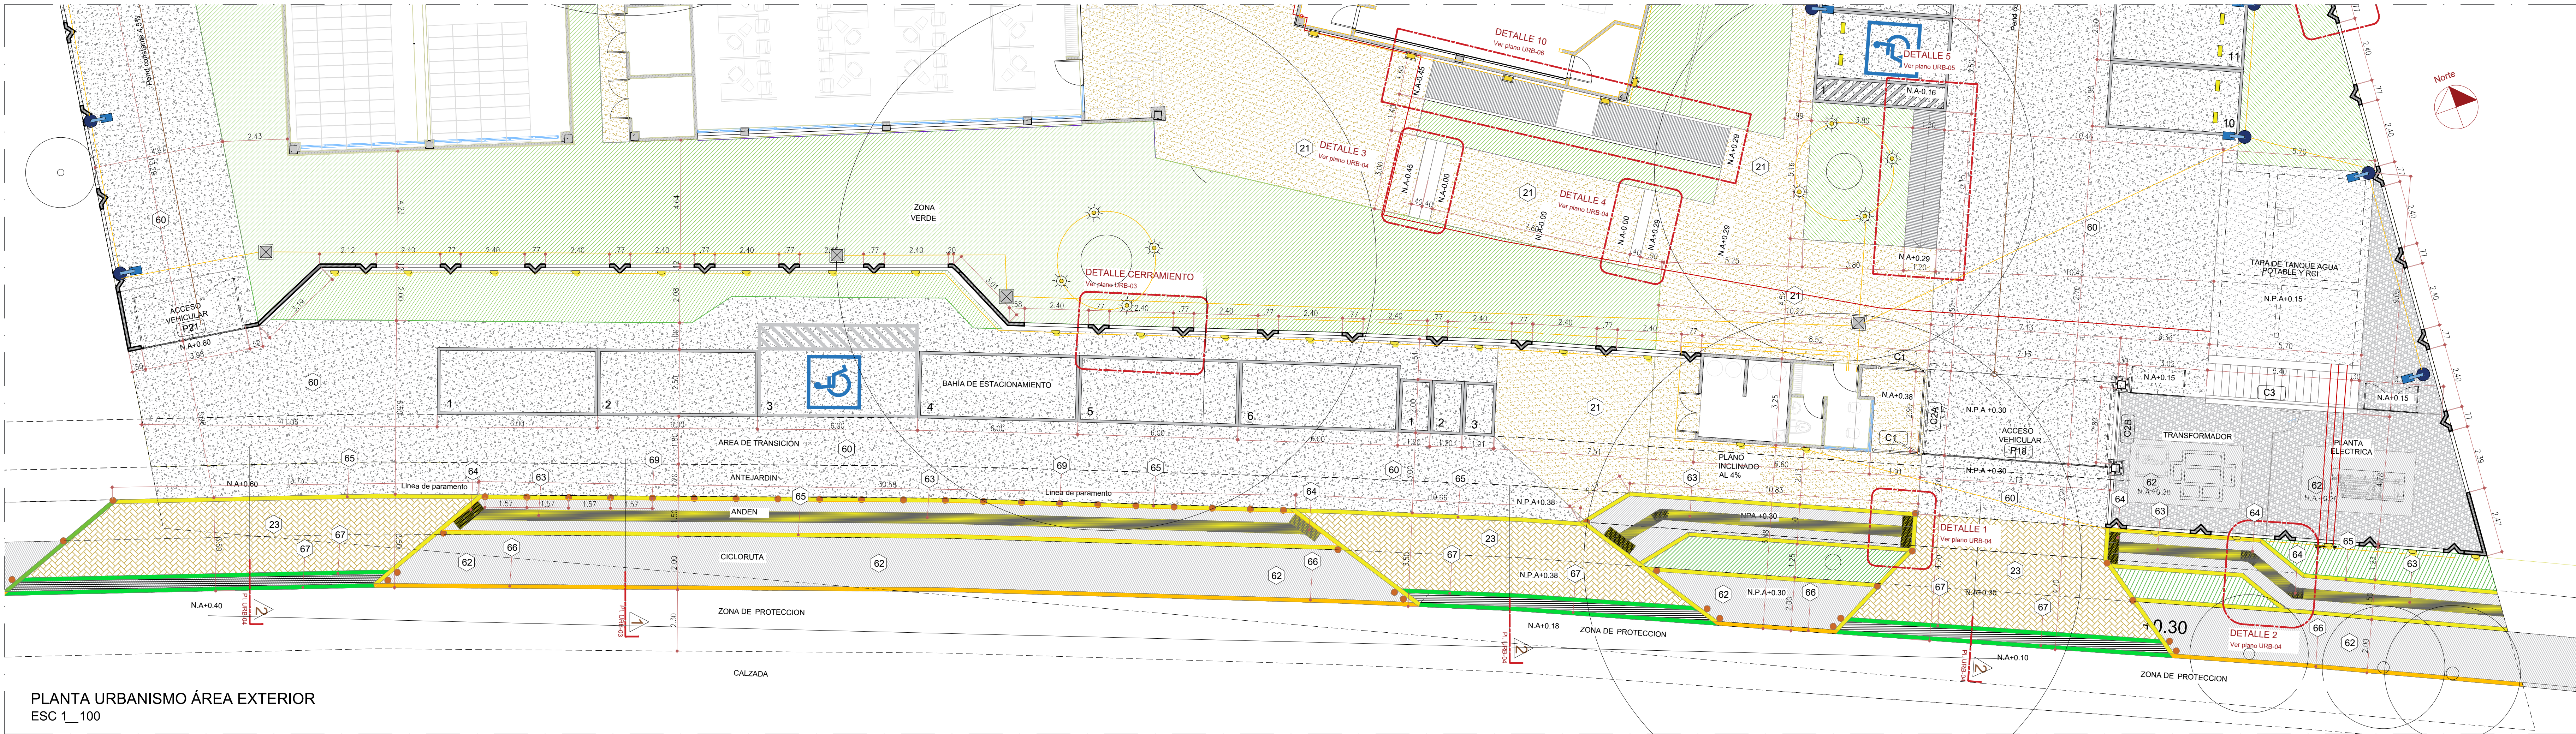

| MAMPOSTERÍA Y ACABADOS DE MUROS |   |
|---------------------------------|---|
| 01                              | MAMPOSTERÍA EN LADRILLO PRENSADO ARENA LISO VISTO   |
| 02                              | ENCHAPE EN LADRILLO PRENSADO ARENA LISO VISTO   |
| 03                              | MURO EN FIBROCEMENTO UNA CARA MODULACIÓN DE PARELES CADA 0,61 CM. INCLUYE PINTURA EN VINILO ACRÍLICO TIPO 1 COLOR BLANCO. INCLUYE PERFILERÍA Y REFUERZO EN VANOS. |
| 04                              | DINTEL EN CONCRETO VISTO ANCHO 40 CMS, ESPESOR 8 CMS. INCLUYE GOTERO.                                                                                             |
| 05                              | ALFAJÍA EN CONCRETO VISTO ANCHO 40 CMS, ESPESOR 8 A 5 CMS. INCLUYE GOTERO.                                                                                        |
| 06                              | ESTUCO DE RELLENO Y PINTURA ACRÍLICA TIPO 1 COLOR   |
| 07                              | ESTUCO DE RELLENO Y PINTURA ACRÍLICA TIPO 1 COLOR   |
| 08                              | FIBRA PET ACÚSTICA   |
| 09                              | PANEL ACÚSTICO DECORATIVO ARKOWOOD DE ARKOS CIELO-PARED (MDF + FIBRA PET) ACABADO EN CHAPILLA DE MADERA NOGAL. E=12MM.                                            |
| 10                              | CERÁMICA PISO PARED NOW ARD PRO GRIS. FORMATO 30*60   |
| 11                              | CERÁMICA PARA PARED ESTILO NEUTRO NORDICA - B 30X60 BLACO DECORCERÁMICAS                                                                                          |

| PISOS |   |
|-------|---|
| 20    | PISO EN CONCRETO ESMALTADO CON ENDURECEDOR   |
| 21    | PISO EN CONCRETO ESTAMPADO   |
| 22    | CERÁMICA PISO PARED NOW ARD PRO GRIS. FORMATO 30*60   |
| 23    | PISO EN CONCRETO ESTAMPADO PARA TRÁNSITO VEHICULAR   |
| 24    | GUARDAESCOBA EN PVC TIPO MADERA   |
| 25    | REJILLAS DE CARCAMIO CON MARCO Y CUERPO METÁLICO CON ACABADO EN PINTURA ELECTROSTÁTICA MARTILLADA COLOR NEGRO. CUERPO TIPO REJA FABRICADO CON PLATINA DE 2", SEPARACIÓN MÁXIMA 4 CMS ENTRE PLATINAS. |

| CIELOS Y CUBIERTA |   |
|-------------------|---|
| 40                | CIELO FALSO EN FIBROCEMENTO 12 MM, JUNTA PERDIDA, INCLUYE VINILO ACRÍLICO TIPO 1 COLOR BLANCO. INCLUYE PERFILERÍA   |
| 41                | TEJA UPVC CON ALMA EN PVC ESPUMADO. ECOROOF 37, SUMINISTRO E INSTALACION DE CUBIERTA EN PANEL METÁLICO GALVANIZADO PREPINTADO CAL 28 TIPO SANDWICH TECHMET O SIMILAR. ANCHO UTIL 1000 mm CON POLIURETANO (PUR) INYECTADO COLOR BLANCA RAL 9002 CARA EXTERNA E INTERNA EN ACERO GALVANIZADO. INCLUYE LOS ACCESORIOS NECESARIOS PARA SU CORRECTA INSTALACION Y FUNCIONAMIENTO. CARA EXTERNA BLANCA, CARA INTERNA COLOR NEGRO. |
| 42                | CANAL EN LÁMINA GALVANIZADA ESPESOR 3 MM. SECCIÓN 50 CM X 25 CMS. CAL 22   |
| 43                | SOLAPA EN LÁMINA METÁLICA METECNO   |
| 44                | ALFAJÍA EN SUPERBOARD ANCHO 25 CMS, ESPESOR DE PLACA 2 CMS. INCLUYE RUTADO EN LÁMINA PARA CONFORMACIÓN DE GOTERO. ANCLAJE A DOBELAS DE MAMPOSTERÍA.   |
| 45                | GÁRGOLA EN CONCRETO VISTO. SECCIÓN 50 CM X 25 CMS.   |
| 46                | CIELO RASO EN PANELES METÁLICOS U25 ENCHAPADOS EN MADERA NATURAL (CAOBA), TIPO WOODLINES DE HUNTER DOUGLAS O SIMILAR (INCLUYE TODOS LOS ELEMENTOS PARA LA FIJACION, ANCLAJE Y TERMINADO)   |
| 47                | PANEL ACÚSTICO DECORATIVO ARKOWOOD DE ARKOS CIELO-PARED (MDF + FIBRA PET) ACABADO EN CHAPILLA DE MADERA NOGAL. E=12MM (INCLUYE TODOS LOS ELEMENTOS PARA LA FIJACION, ANCLAJE Y TERMINADO)   |
| 48                | REVESTIMIENTO DE ALUMINIO COMPUESTO SOBRE MAMPARA (ALUCOBON O SIMILAR), ACABADO CEPILLADO NO BRILLOSO SOBRE GUÍAS METÁLICAS   |
| 49                |   |

| URBANISMO |   |
|-----------|---|
| 60        | RODADURA ASFÁLTICA MDC 2 E=4cm   |
| 61        | BASE ASFÁLTICA MDC 1 E=6cm   |
| 62        | PISO EN CONCRETO ESCOBIADO (ANDÉN Y RAMPAS)   |
| 63        | LOSETA TIPO GUIA DE 40x40x6 CMS. - INCL. 4 CM. DE MORTERO 1:3 HECHO EN OBRA, PARA BASE Y ARENA DE PEÑA PARA SELLO.                                                                                     |
| 64        | LOSETA TIPO ALERTA DE 40x40x6 CMS. -INCLUYE 4 CM DE MORTERO 1:3 PARA BASE Y AREAN DE PEÑA PARA SELLO.                                                                                                  |
| 65        | BORDILLO REGULAR RECTO EN CONCRETO PARA CONFINAMIENTO GENERAL COLOR AMARILLO DE 15 CMS X 25 CMS   |
| 66        | BORDILLO DE BARRERA RECTO EN CONCRETO PARA BORDE COLOR AMARILLO DE 15 X 45 CMS   |
| 67        | BORDILLO BAJO RAMPAS EN CONCRETO PARA ACCESO VEHICULAR COLOR GRIS DE 15 X 45 CMS   |
| 68        | LÍNEA DE DEMARCACIÓN ESTACIONAMIENTOS   |
| 69        | BOLARDO MC CONCRETUS EN CONCRETO   |
| 70        | ESTACIONAMIENTO PARA 3 BICICLETAS, DE ACERO   |
| 71        | TOPELLANTAS EN CONCRETO COLOR AMARILLO 40X15X10 CMS   |
| 72        | PISO EN GRAVA LAVADA   |
| 73        | CERRAMIENTO EN TUBULAR DE ACERO GALVANIZADO CADA 2,8 MTS. CUERPO EN MALLA ESSLABONADA DE 2"x2", INCLUYE DIAGONALES DE REFUERZO. ALTURA TOTAL 2,60 MTS                                                  |
| 74        | CUERPO MARCO METÁLICO CON ACABADO EN PINTURA ELECTROSTÁTICA MARTILLADA COLOR NEGRO, CUERPO FIJO TIPO REJA FABRICADA CON PLATINA DE 2", SEPARACIÓN MÁXIMA 10 CMS ENTRE PLATINAS. MEDIDAS: 2,57 x 2,37 M |



Corporación Autónoma Regional del Valle del Cauca

MUNICIPIO DE CARTAGO  
VALLE DEL CAUCA

PROYECTO:  
CONSULTORIA ESTUDIOS Y DISEÑOS PARA LA CONSTRUCCIÓN DE LA SEDE DAR CARTAGO


REFERENCIA :  
CONTRATO DE CONSULTORIA No. 0829 de 2024, cuyo objeto es "REALIZAR LOS ESTUDIOS Y DISEÑOS PARA LA CONSTRUCCIÓN DE LA NUEVA SEDE ADMINISTRATIVA DE LA DAR NORTE EN EL MUNICIPIO DE CARTAGO".

ENTIDAD CONTRATANTE:  
CORPORACIÓN AUTÓNOMA REGIONAL DEL VALLE DEL CAUCA - CVC

CONTRATISTA :  


DEL VALLE ING Y ARQ.


DEL VALLE ING Y ARQ S.A.S. - DVINGA NIT.900.554.705

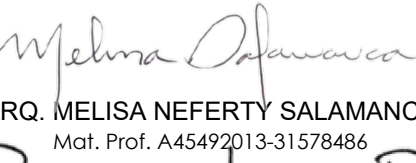DISEÑO :  


ARQ. MELISA NEFERTY SALAMANCA  
Mat. Prof. A45692013-3157648



ARQ. ROLANCHER LOPEZ RUIZ  
Mat. Prof. A76042008-93409918

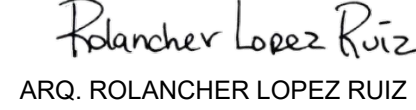DIBUJO  


ARQ. ROLANCHER LOPEZ RUIZ  
Mat. Prof. A76042008-93409918

Vo.Bo. INTERVENTORIA  
  
ARQ. LUIS ANTONIO RIVADEIRA  
Mat. Prof. A76202003-9449682

Fecha:  
Vo.Bo. CVC  
Fecha:

REVISIONES:  

| No. | Fecha | Descripción |
|-----|-------|-------------|
| 01  |       |             |
| 02  |       |             |
| 03  |       |             |
| 04  |       |             |
| 04  |       |             |
| 04  |       |             |
| 04  |       |             |

CONTIENE:

PLANTAS Y ALZADAS  
URBANISMO  
GENERAL

LOCALIZACIÓN:  
CARTAGO - VALLE DEL CAUCA

FECHA  
18/08/2025

ESCALA:  
1\_100

PLANO No:  
URB-01 de 06