

DETALLE CUARTO DE AGUAS


PLANTA

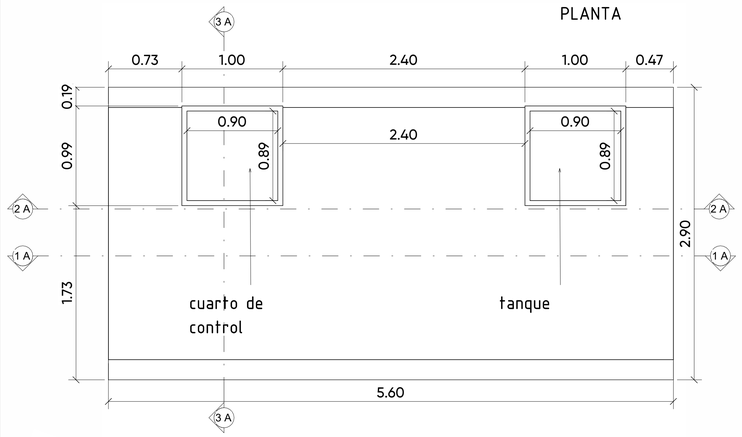


INTERIOR

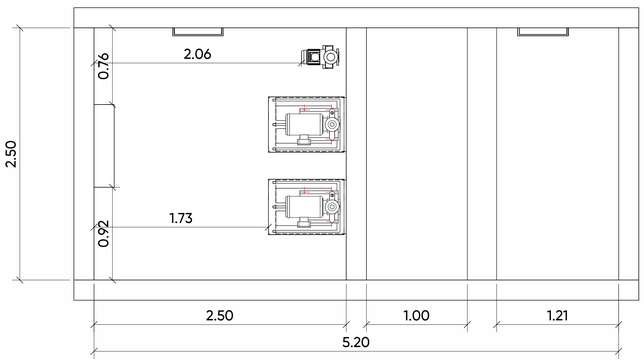


UBICACION DEL CUARTO Y MATERA

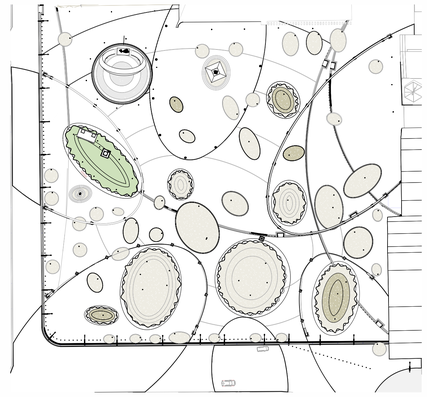


UBICACION

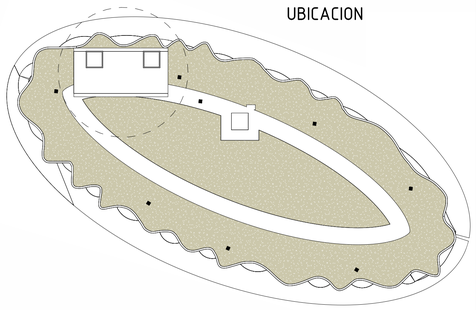


VISUALIZACION 3D

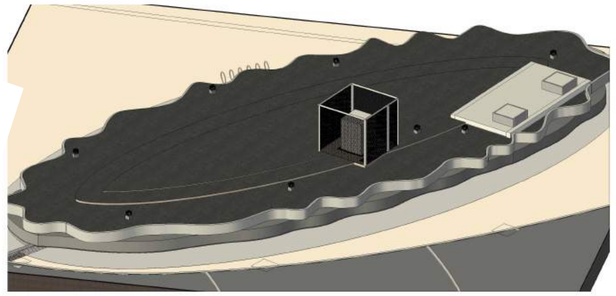

ISOMETRIA CUARTO DE AGUAS

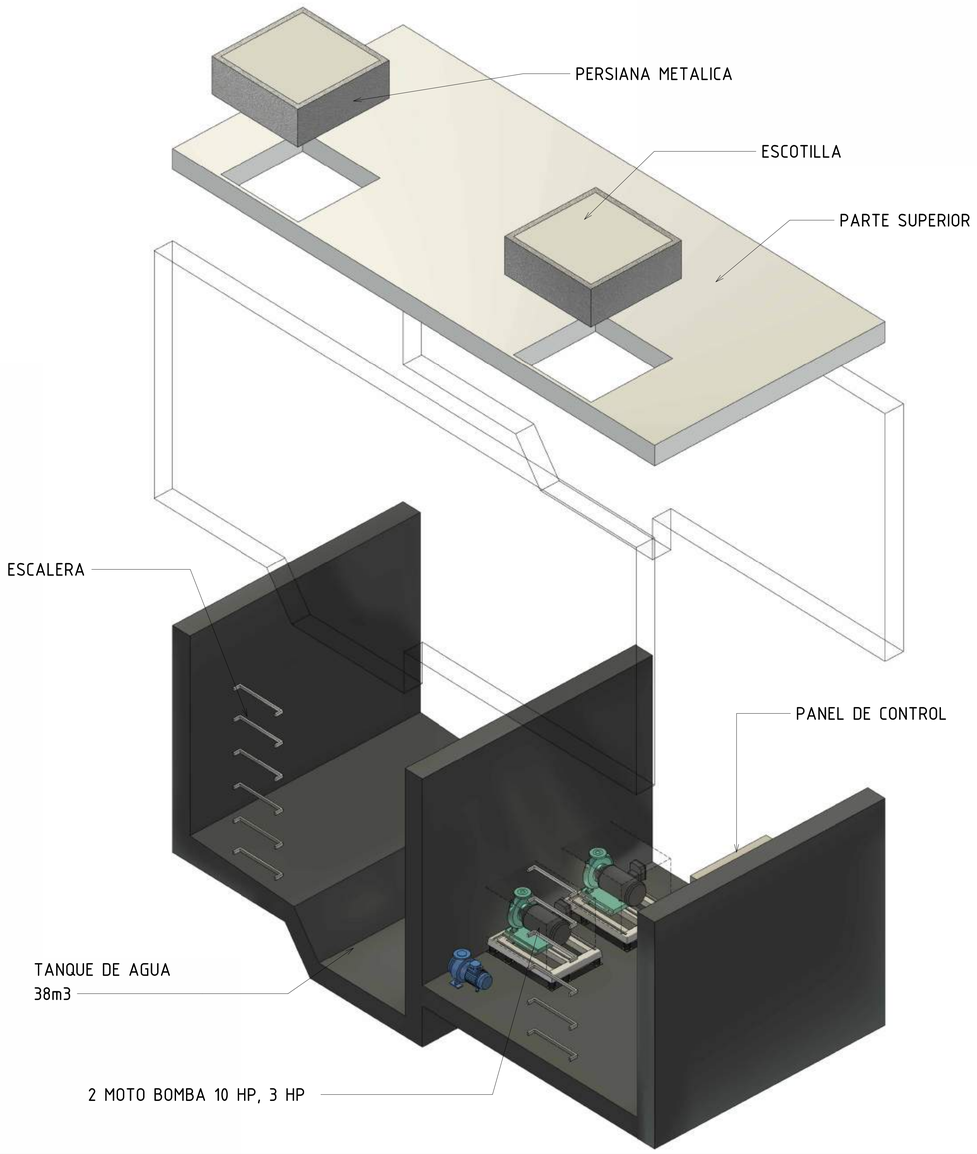


CORTE 1

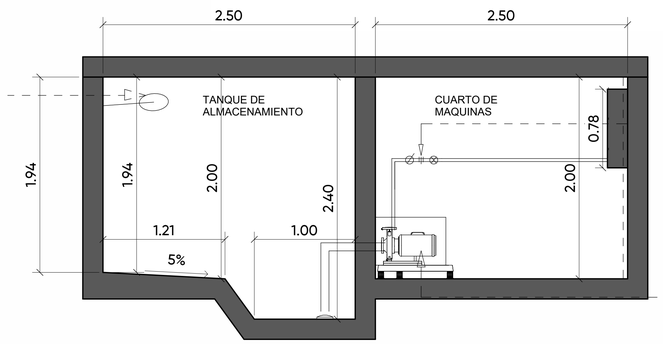

CORTE 2



CORTE 3

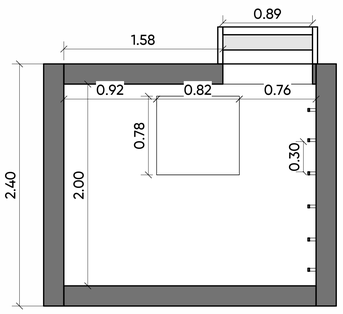

Alcaldía de Neiva

PROYECTO :

INTERVENCION URBANISTICA DEL PARQUE SANTANDER ENTRE LA CARRERA 4, CALLE 8, CARRERA 5, CALLE 7

ALCALDE

GERMAN CASAGUA BONILLA

ELABORÓ:

ALCALDÍA MUNICIPIO DE NEIVA

DISEÑÓ:

SECRETARÍA DE VIVIENDA Y HABITAT

Arq. SNAIDER HOYOS MAECHA
M.P No. A16312018-1117516658

Arq. MARWIN VICTORIA TAMAYO
SECRETARIO DE VIVIENDA Y HÁBITAT

CONTIENE:

PLANOS DE CUARTO DE MAQUINAS Y TANQUE

CONVENCIONES:

- PILETA
- MATERA #1
- MATERA #2
- MATERA #3
- MATERA #4
- MATERA #5
- MATERA #6
- MATERA #7
- MATERA #8
- MONUMENTO FRANCISCO DE PAULA SANTANDER
- MONUMENTO DIEGO DE OSPINA Y MEDINILLA
- OBELISCO
- ESTRUCTURA METÁLICA ELEVADA

LOCALIZACION;:

MUNICIPIO DE NEIVA

ESCALA: Como se indica

FECHA: 22/10/2025


ARCHIVO: ...

PLANO No : 25 /31


PARQUE SANTANDER
NEIVA - HUILA


DETALLE TRANSFORMADOR

PLANTA
ESC: 1/10

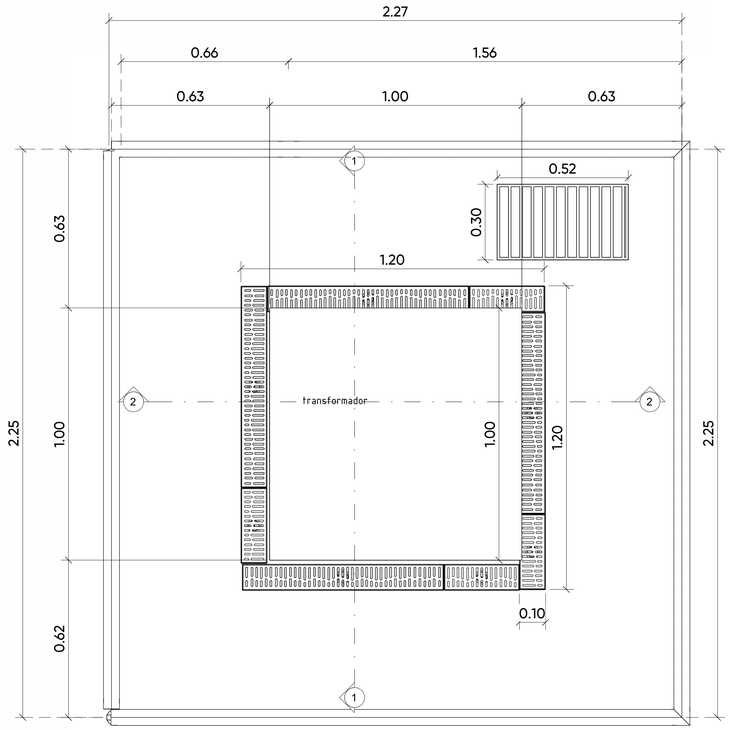


VISUALIZACION 3D

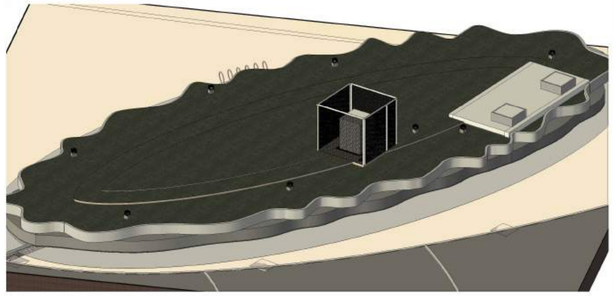

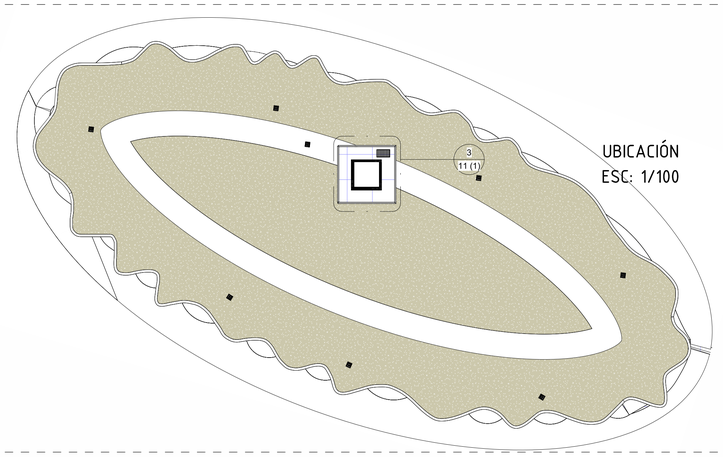


UBICACIÓN
ESC: 1/100


LOCALIZACIÓN DEL CUARTO Y MATERA
ESC: 1/750

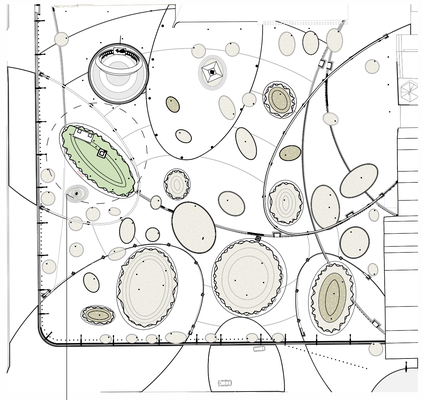

CORTE 1
ESC: 1/10

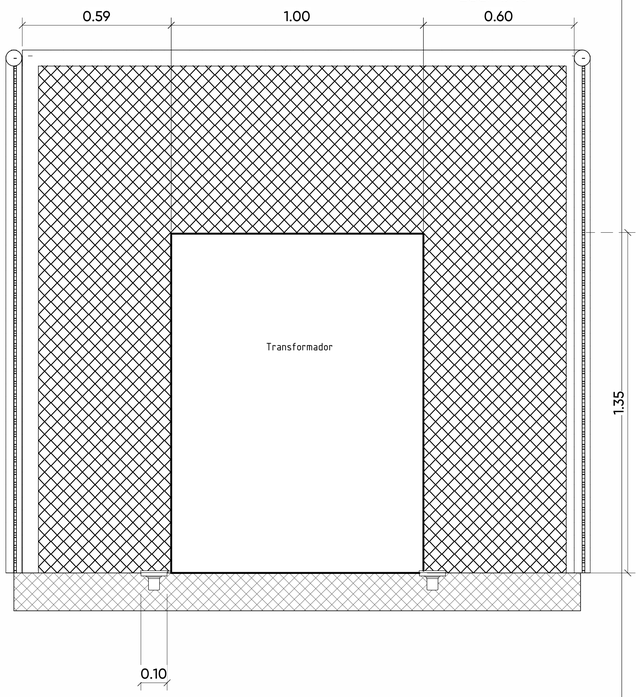


CORTE 2
ESC: 1/10

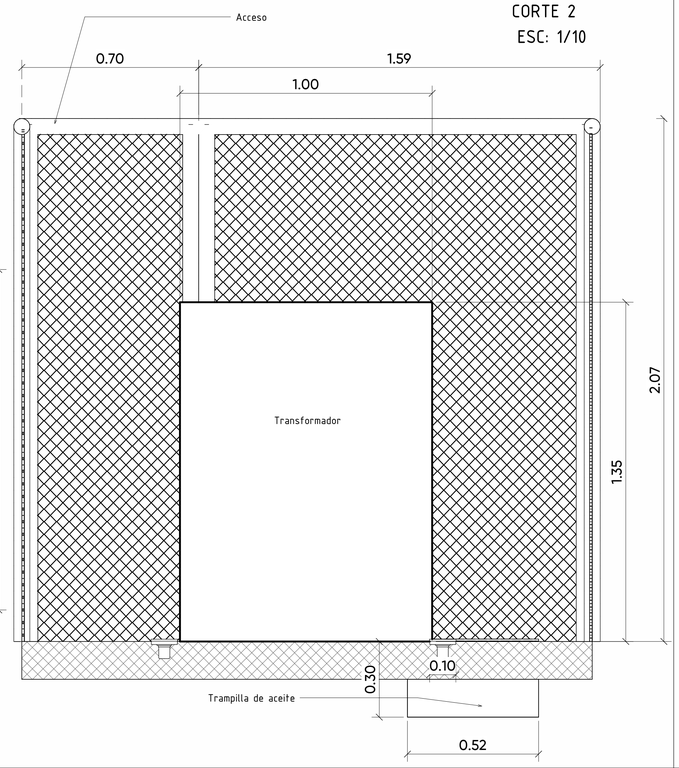

NOTA: El ceeramiento en malla eslavonada corresponde a un elemento no estructural, cuyo suministro e instalación se realizará por parte de su fabricante, por lo tanto el grado de desempeño mínimo requerido será bajo y los tipos de anclaje será no dúctil, de acuerdo a A.9.3.1.1

ISOMETRIA

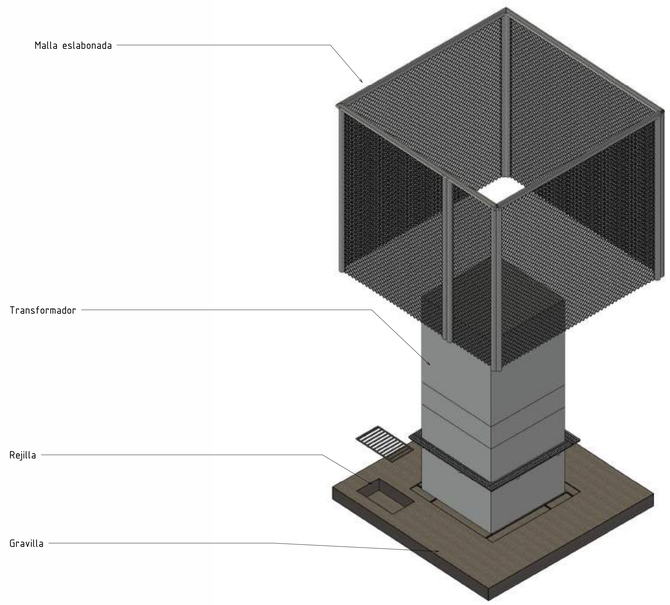

Alcaldía de Neiva

PROYECTO :

INTERVENCION URBANISTICA DEL PARQUE SANTANDER
ENTRE LA CARRERA 4, CALLE 8, CARRERA 5, CALLE 7

ALCALDE
GERMAN CASAGUA BONILLA

ELABORÓ:
ALCALDÍA MUNICIPIO DE NEIVA

DISEÑÓ:
SECRETARÍA DE VIVIENDA Y HABITAT

Arq. SNAIDER HOYOS MAECHA
M.P No. A16312018-1117516658

Arq. MARWIN VICTORIA TAMAYO
SECRETARIO DE VIVIENDA Y HÁBITAT

CONTIENE:
PLANOS DE CUARTO ELECTRICO

CONVENCIONES:

- PILETA
- MATERA #1
- MATERA #2
- MATERA #3
- MATERA #4
- MATERA #5
- MATERA #6
- MATERA #7
- MATERA #8
- MONUMENTO FRANCISCO DE PAULA SANTANDER
- MONUMENTO DIEGO DE OSPINA Y MEDINILLA
- OBELISCO
- ESTRUCTURA METÁLICA ELEVADA

LOCALIZACION;:
MUNICIPIO DE NEIVA

ESCALA: Como se indica

FECHA: 22/10/2025

ARCHIVO: ...

PLANO No : 24 /31

PARQUE SANTANDER
NEIVA - HUILA

MATERA 11.12.13


PLANO MONITOR

ESCALA 1:750




DETALLE ESTRUCTURAL

ESCALA 1:10

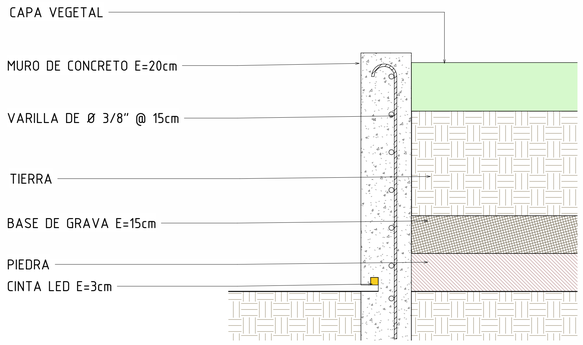


DETALLE ACOTADO

ESCALA 1:10

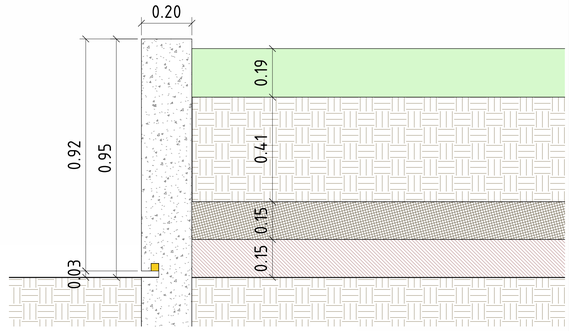


ISOMETRIA

ESCALA 1:50

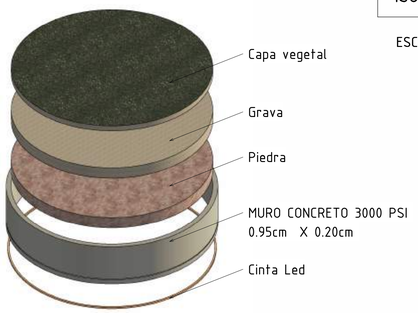

ISOMETRIA

ESCALA 1:50

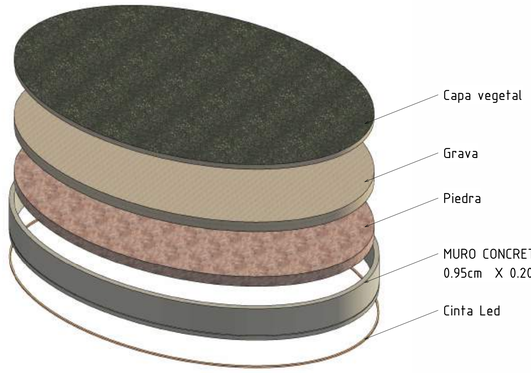


ISOMETRIA

ESCALA 1:50




ACOTADO

ESCALA 1:25

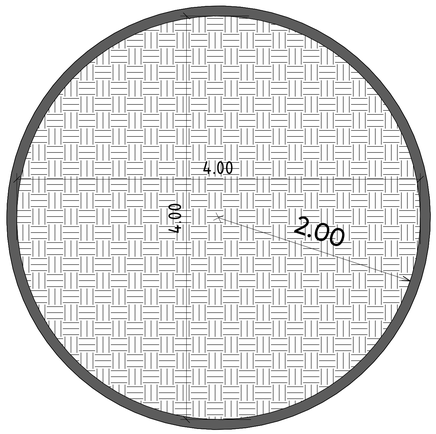


ACOTADO

ESCALA 1:25

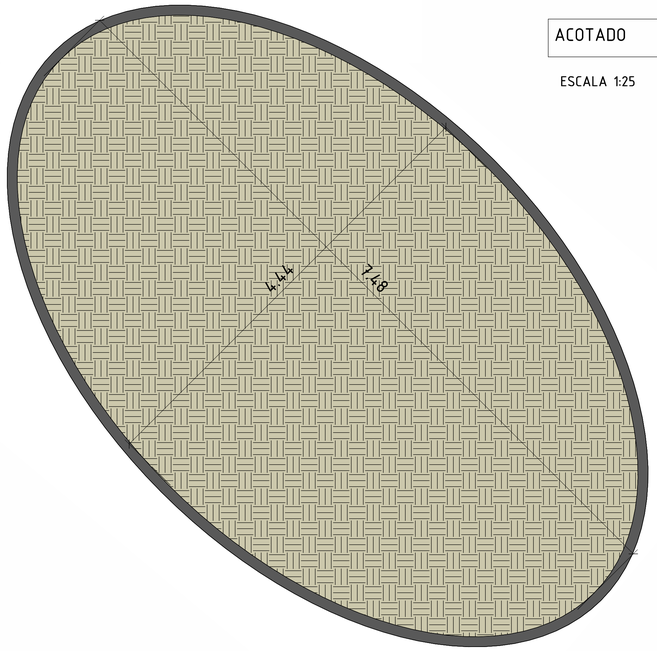

ACOTADO

ESCALA 1:25

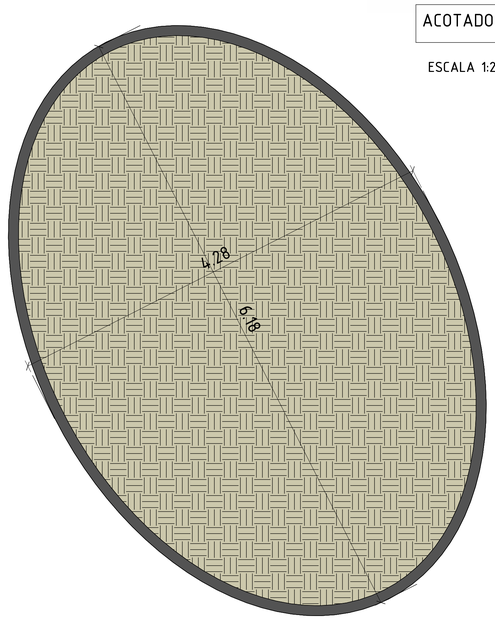

Alcaldía de Neiva

PROYECTO :

INTERVENCION URBANISTICA DEL PARQUE SANTANDER
ENTRE LA CARRERA 4, CALLE 8, CARRERA 5, CALLE 7

ALCALDE

GERMAN CASAGUA BONILLA

ELABORÓ:

ALCALDÍA MUNICIPIO DE NEIVA

DISEÑÓ:

SECRETARÍA DE VIVIENDA Y HABITAT

Arq. SNAIDER HOYOS MAECHA
M.P No. A16312018-1117516658

Arq. MARWIN VICTORIA TAMAYO
SECRETARIO DE VIVIENDA Y HÁBITAT

CONTIENE:

DETALLE DE MATERA (11, 12 Y 13)

CONVENCIONES:

PILETA
MATERA #1
MATERA #2
MATERA #3
MATERA #4
MATERA #5
MATERA #6
MATERA #7
MATERA #8
MONUMENTO FRANCISCO DE PAULA SANTANDER
MONUMENTO DIEGO DE OSPINA Y MEDINILLA
OBELISCO
ESTRUCTURA METÁLICA ELEVADA

LOCALIZACION;:

MUNICIPIO DE NEIVA

ESCALA: Como se indica

FECHA: 22/10/2025

ARCHIVO: ...


PLANO No : 23 /31

PARQUE SANTANDER
NEIVA - HUILA

MATERA 8.9.10


PLANO MONITOR

ESCALA 1:750

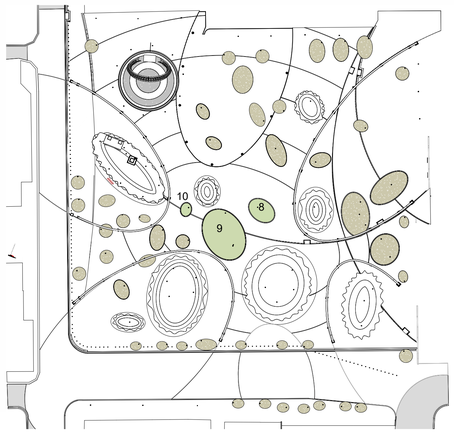


DETALLE ESTRUCTURAL

ESCALA 1:10

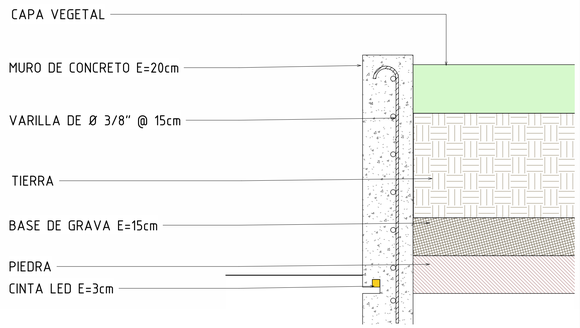


DETALLE ACOTADO

ESCALA 1:10

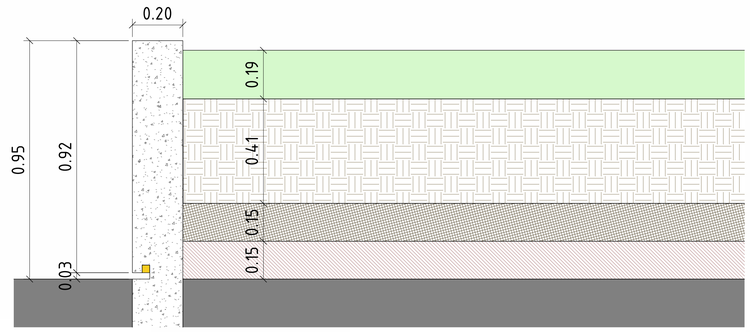

ISOMETRIA


ESCALA 1:50

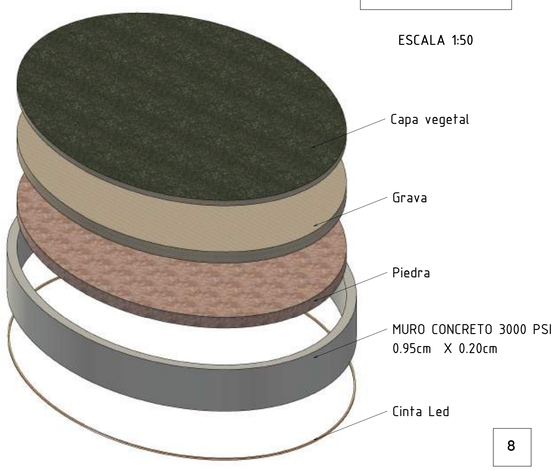

8

ISOMETRIA


ESCALA 1:50

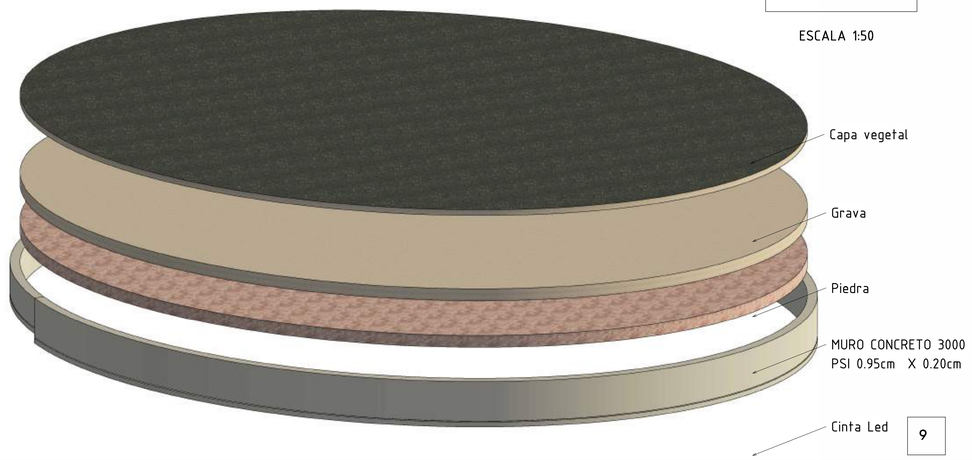

9

ISOMETRIA


ESCALA 1:50

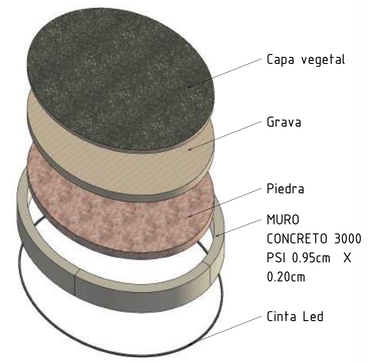

10


ACOTADO

ESCALA 1:50

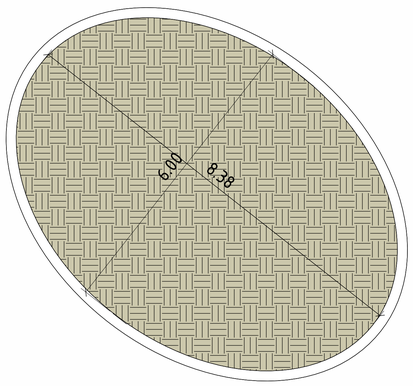


ACOTADO

ESCALA 1:50

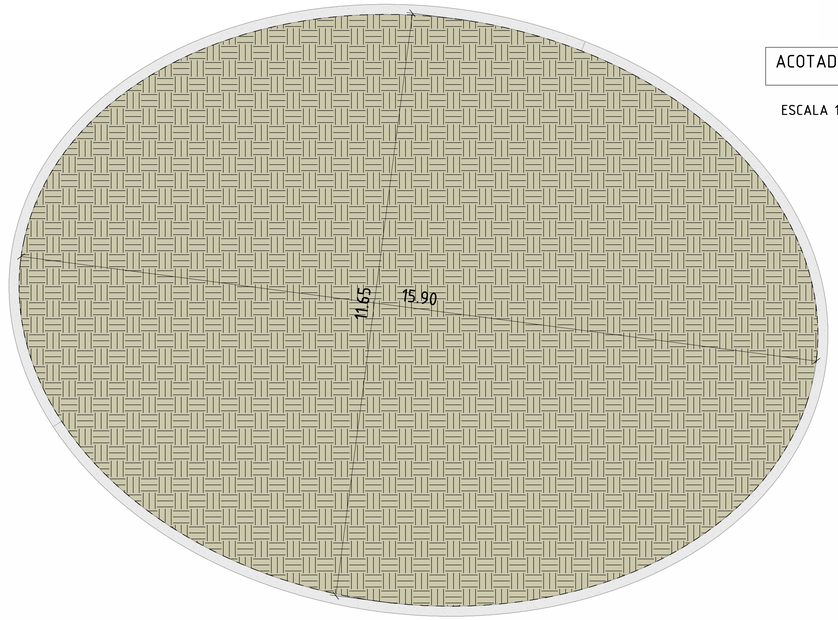

ACOTADO

ESCALA 1:25

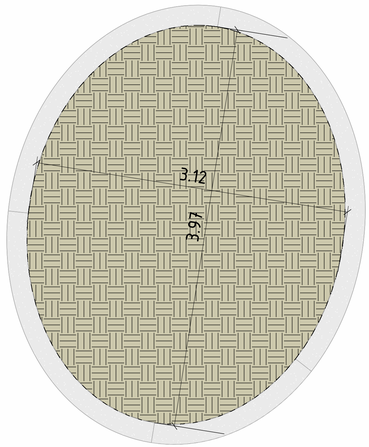

Alcaldía de Neiva

PROYECTO :

INTERVENCION URBANISTICA DEL PARQUE SANTANDER
ENTRE LA CARRERA 4, CALLE 8, CARRERA 5, CALLE 7

ALCALDE

GERMAN CASAGUA BONILLA

ELABORÓ:

ALCALDÍA MUNICIPIO DE NEIVA

DISEÑÓ:

SECRETARÍA DE VIVIENDA Y HABITAT

Arq. SNAIDER HOYOS MAECHA
M.P No. A16312018-1117516658

Arq. MARWIN VICTORIA TAMAYO
SECRETARIO DE VIVIENDA Y HÁBITAT

CONTIENE:

DETALLE DE MATERAS 8 . 9 Y 10

CONVENCIONES:

- PILETA
- MATERA #1
- MATERA #2
- MATERA #3
- MATERA #4
- MATERA #5
- MATERA #6
- MATERA #7
- MATERA #8
- MONUMENTO FRANCISCO DE PAULA SANTANDER
- MONUMENTO DIEGO DE OSPINA Y MEDINILLA
- OBELISCO
- ESTRUCTURA METÁLICA ELEVADA

LOCALIZACION,:

MUNICIPIO DE NEIVA

ESCALA:

Como se indica

FECHA: 22/10/2025

ARCHIVO: ...


PLANO No : 22 /31

PARQUE SANTANDER
NEIVA - HUILA

MATERA 5.6.7


PLANO MONITOR

ESCALA 1:750

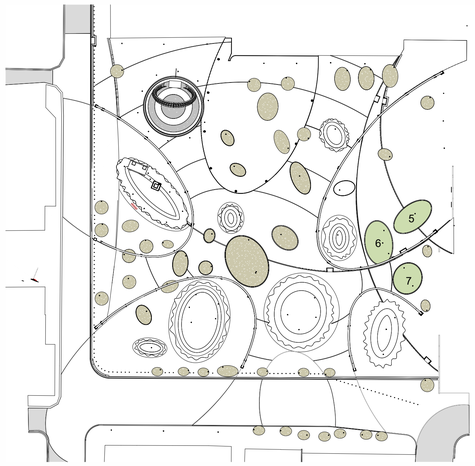


DETALLE ESTRUCTURAL

ESCALA 1:10

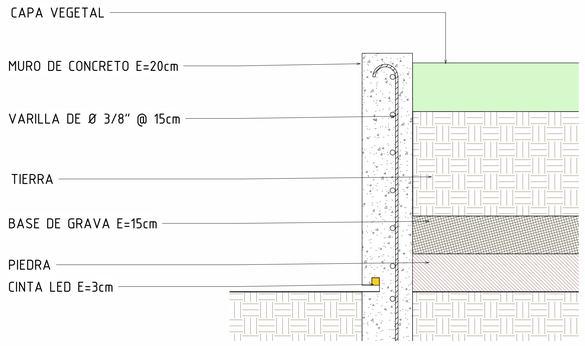


DETALLE ACOTADO

ESCALA 1:10

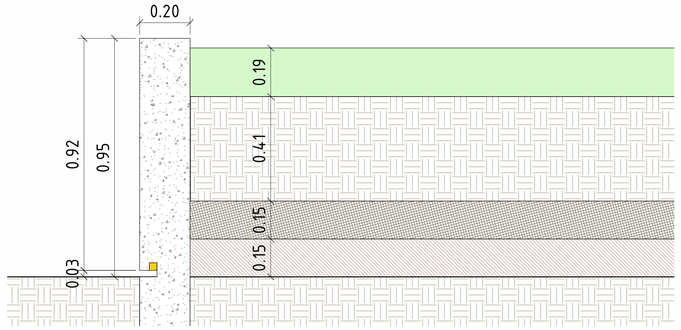

ISOMETRIA


ESCALA 1:50

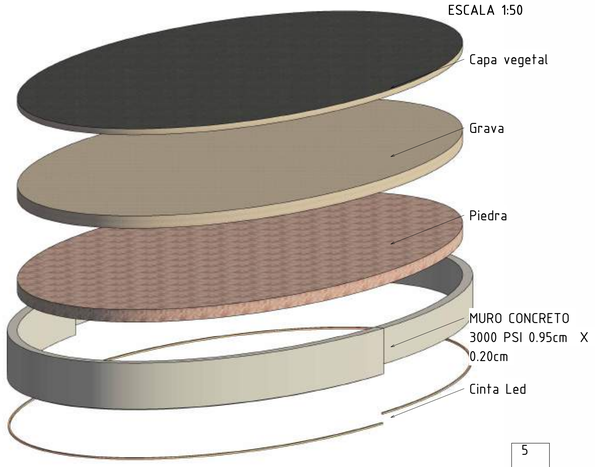

5

ISOMETRIA


ESCALA 1:50

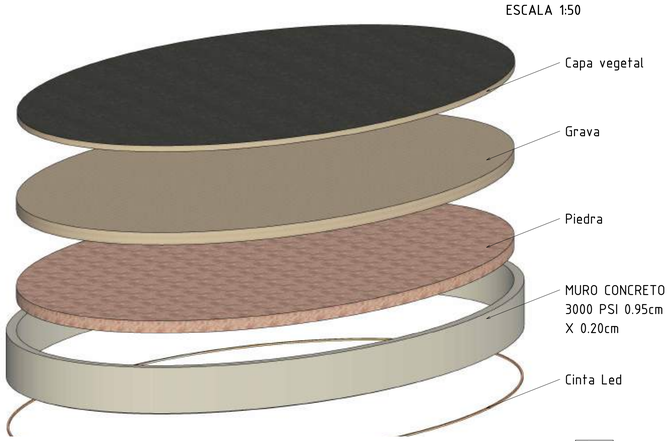

6

ISOMETRIA


ESCALA 1:50

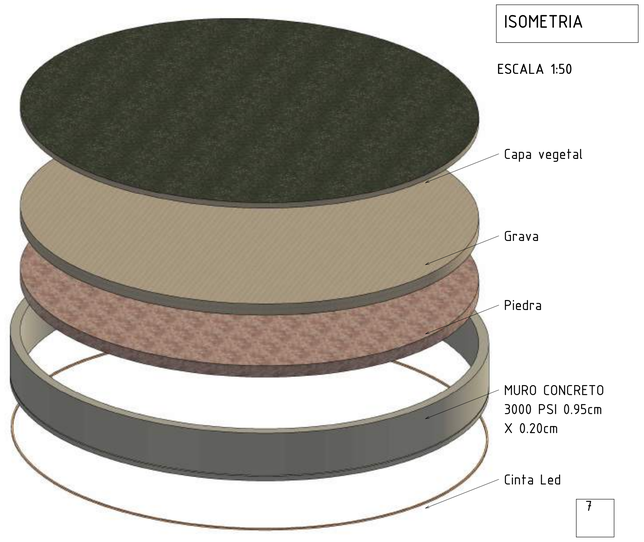

7


ACOTADO

ESCALA 1:50

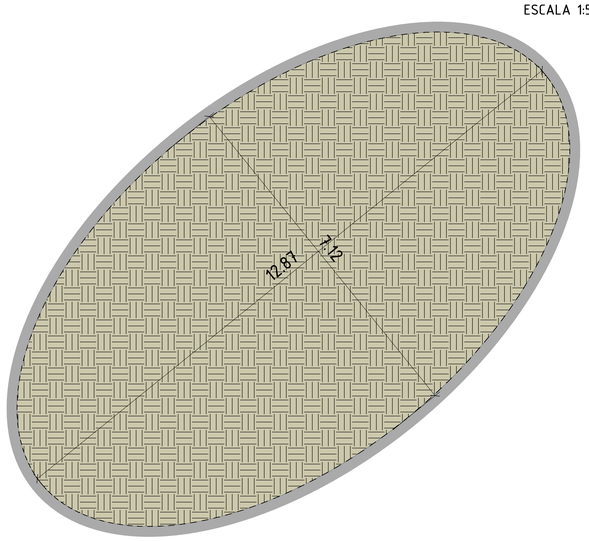


ACOTADO

ESCALA 1:50

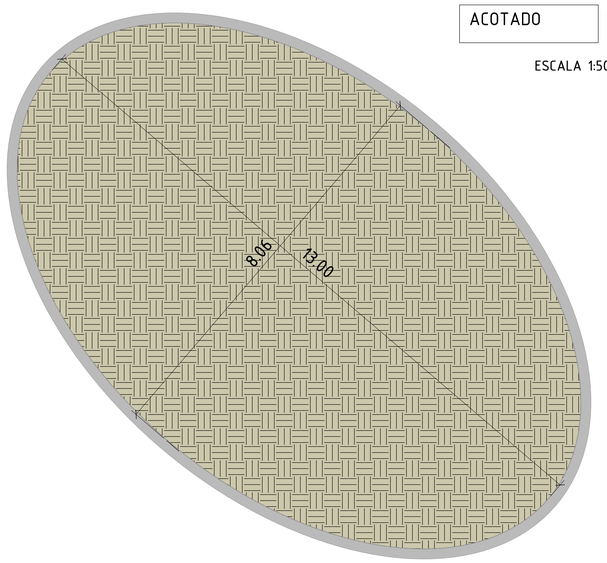

ACOTADO

ESCALA 1:50

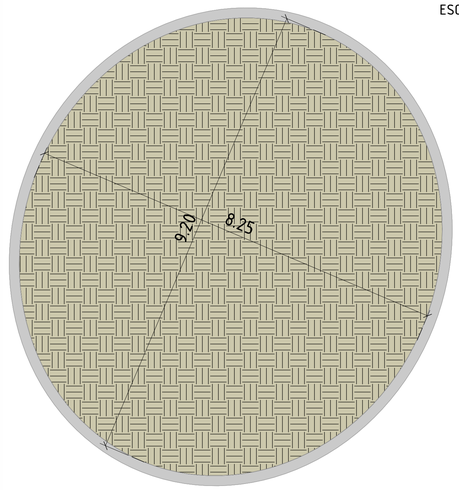

Alcaldía de Neiva

PROYECTO :

INTERVENCION URBANISTICA DEL PARQUE SANTANDER ENTRE LA CARRERA 4, CALLE 8, CARRERA 5, CALLE 7

ALCALDE

GERMAN CASAGUA BONILLA

ELABORÓ:

ALCALDÍA MUNICIPIO DE NEIVA

DISEÑÓ:

SECRETARÍA DE VIVIENDA Y HABITAT

Arq. SNAIDER HOYOS MAECHA
M.P No. A16312018-1117516658

Arq. MARWIN VICTORIA TAMAYO
SECRETARIO DE VIVIENDA Y HÁBITAT

CONTIENE:

DETALLE DE MATERA (5, 6 Y 7)

CONVENCIONES:

- PILETA
- MATERA #1
- MATERA #2
- MATERA #3
- MATERA #4
- MATERA #5
- MATERA #6
- MATERA #7
- MATERA #8
- MONUMENTO FRANCISCO DE PAULA SANTANDER
- MONUMENTO DIEGO DE OSPINA Y MEDINILLA
- OBELISCO
- ESTRUCTURA METÁLICA ELEVADA

LOCALIZACION;:

MUNICIPIO DE NEIVA

ESCALA:

Como se indica

FECHA: 22/10/2025

ARCHIVO: ...


PLANO No : 21 /31

PARQUE SANTANDER
NEIVA - HUILA

MATERA2.3.4


PLANO MONITOR

ESCALA 1:750

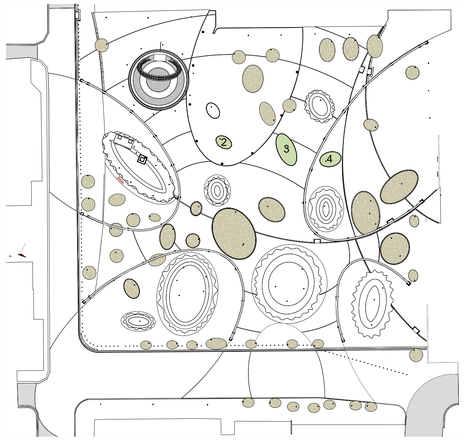


DETALLE ESTRUCTURAL

ESCALA 1:10

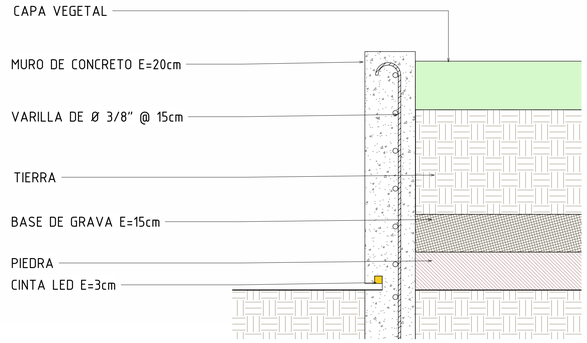


DETALLE ACOTADO

ESCALA 1:10

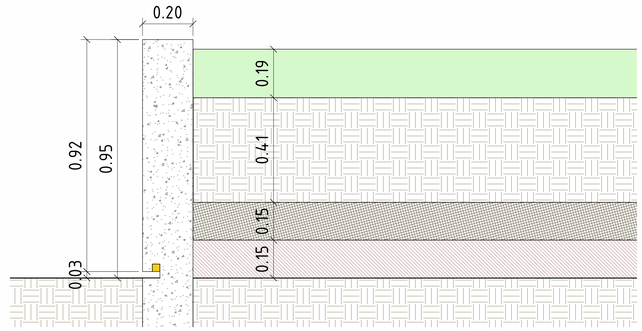

ISOMETRIA


ESCALA 1:50

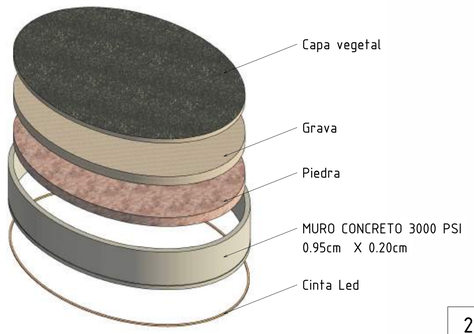

2

ISOMETRIA


ESCALA 1:50

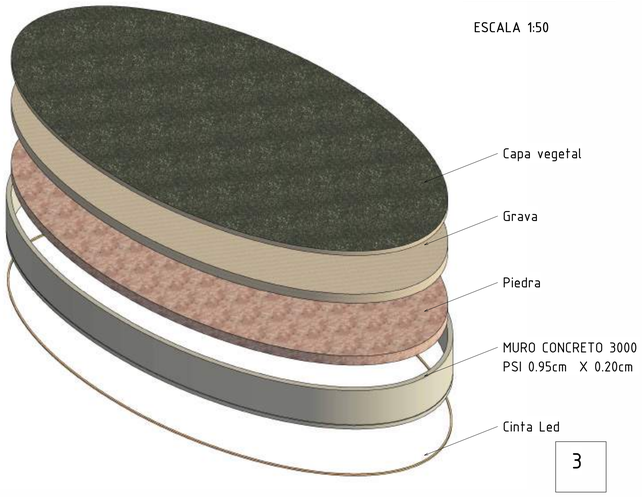

3

ISOMETRIA


ESCALA 1:50

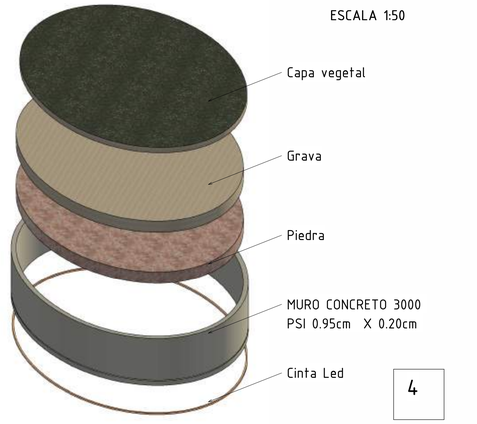

4


ACOTADO

ESCALA 1:20

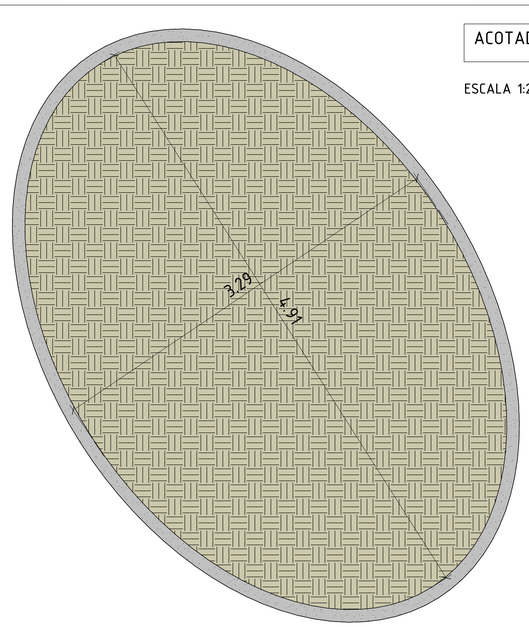


ACOTADO

ESCALA 1:50

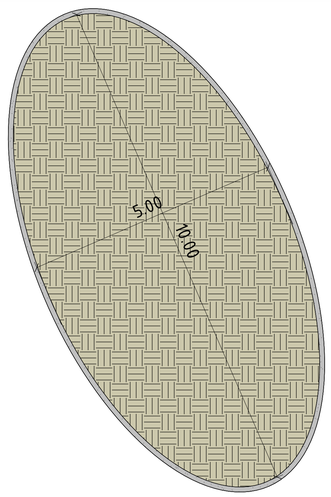

ACOTADO

ESCALA 1:25

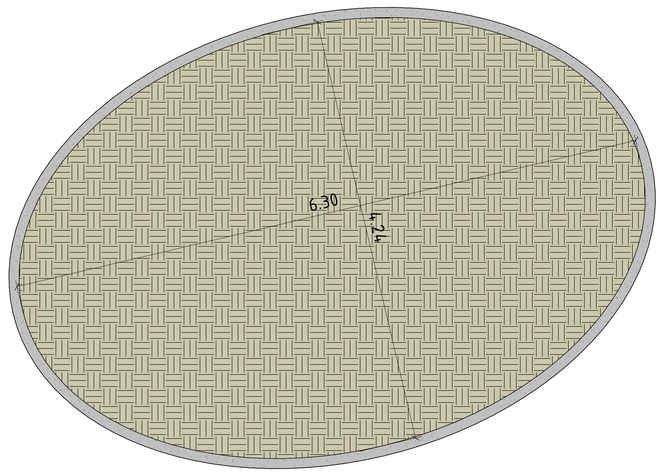

Alcaldía de Neiva

PROYECTO :

INTERVENCION URBANISTICA DEL PARQUE SANTANDER
ENTRE LA CARRERA 4, CALLE 8, CARRERA 5, CALLE 7

ALCALDE

GERMAN CASAGUA BONILLA

ELABORÓ:

ALCALDÍA MUNICIPIO DE NEIVA

DISEÑÓ:

SECRETARÍA DE VIVIENDA Y HABITAT

Arq. SNAIDER HOYOS MAECHA
M.P No. A16312018-1117516658

Arq. MARWIN VICTORIA TAMAYO
SECRETARIO DE VIVIENDA Y HÁBITAT

CONTIENE:

DETALLE DE MATERA (2, 3 Y 4)

CONVENCIONES:

- PILETA
- MATERA #1
- MATERA #2
- MATERA #3
- MATERA #4
- MATERA #5
- MATERA #6
- MATERA #7
- MATERA #8
- MONUMENTO FRANCISCO DE PAULA SANTANDER
- MONUMENTO DIEGO DE OSPINA Y MEDINILLA
- OBELISCO
- ESTRUCTURA METÁLICA ELEVADA

LOCALIZACION;:

MUNICIPIO DE NEIVA

ESCALA:

Como se indica

FECHA: 22/10/2025

ARCHIVO: ...

PLANO No : 20 /31


PARQUE SANTANDER
NEIVA - HUILA

DETALLE MATERAS BAJAS OVALADAS


MATERA #1

PLANO MONITOR


ESC: 1:500

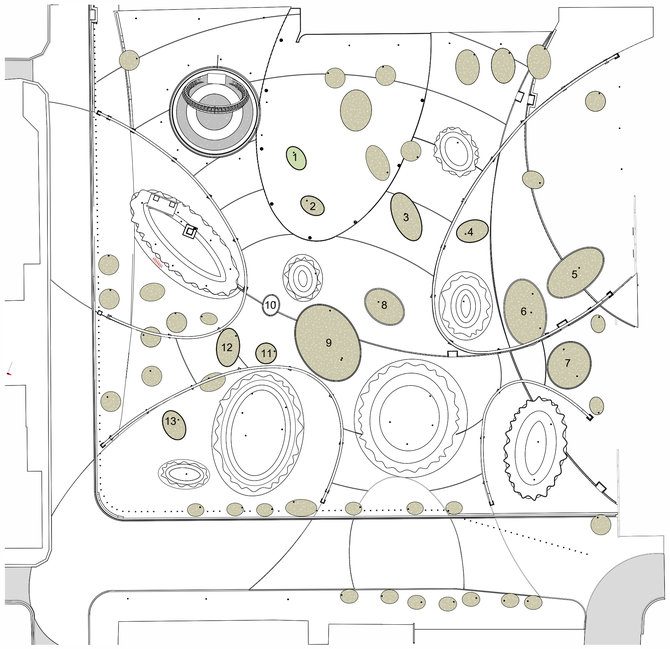

ISOMETRIA

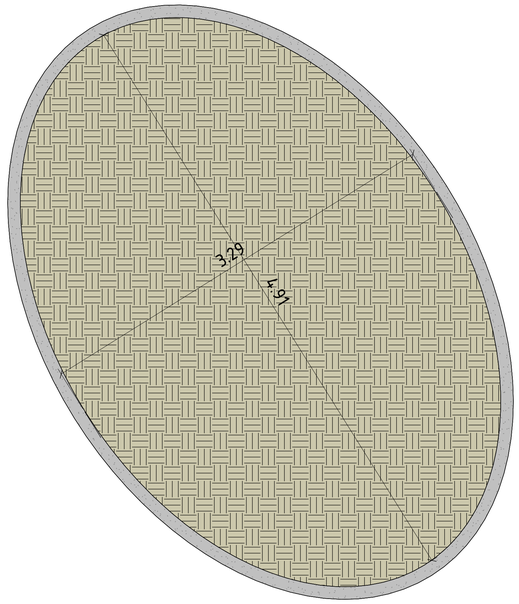


DETALLE ACOTADO

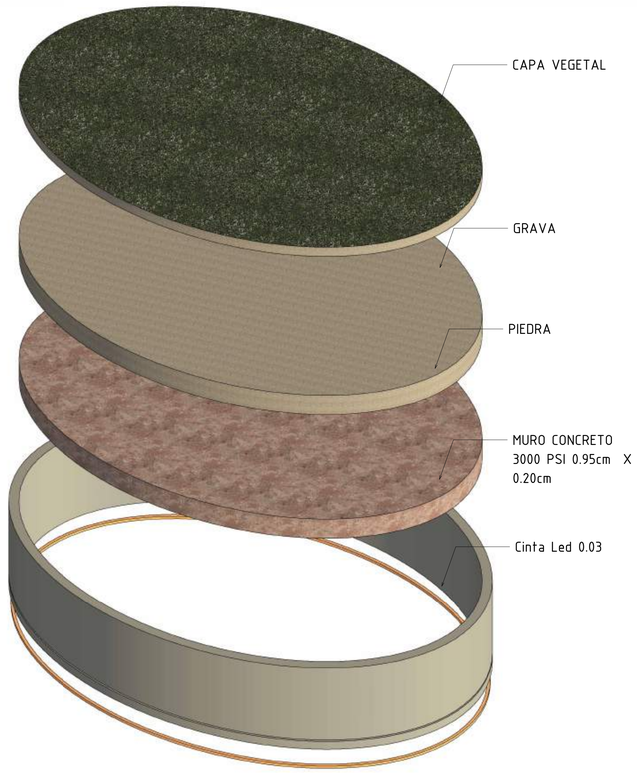


DETALLE ESTRUCTURAL

ESC: 1:10

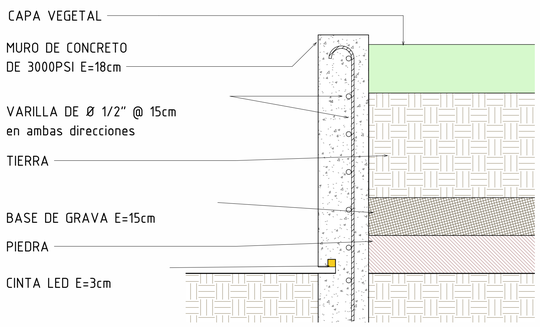

DETALLE ESP. GROSORES DE ELEMENTOS

ESC: 1:10

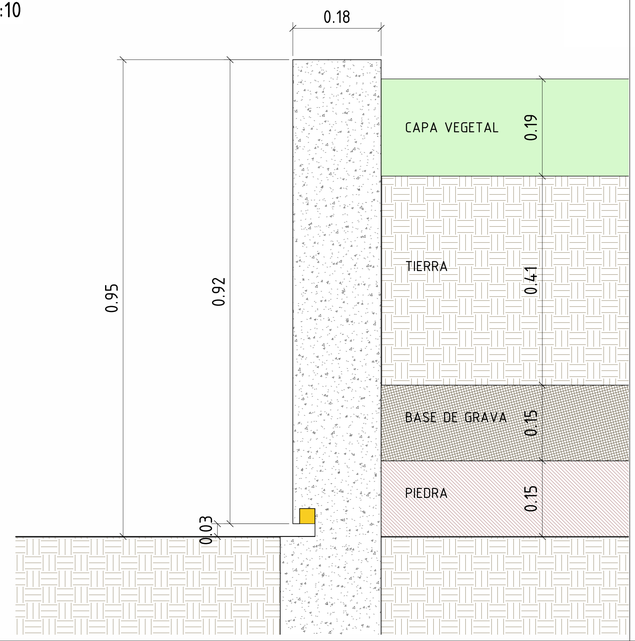

Alcaldía de Neiva

PROYECTO :

INTERVENCION URBANISTICA DEL PARQUE SANTANDER
ENTRE LA CARRERA 4, CALLE 8, CARRERA 5, CALLE 7

ALCALDE

GERMAN CASAGUA BONILLA

ELABORÓ:

ALCALDÍA MUNICIPIO DE NEIVA

DISEÑÓ:

SECRETARÍA DE VIVIENDA Y HABITAT

Arq. SNAIDER HOYOS MAECHA
M.P No. A16312018-1117516658

Arq. MARWIN VICTORIA TAMAYO
SECRETARIO DE VIVIENDA Y HÁBITAT

CONTIENE:

DETALLE DE MATERA (1)

CONVENCIONES:

- PILETA
- MATERA #1
- MATERA #2
- MATERA #3
- MATERA #4
- MATERA #5
- MATERA #6
- MATERA #7
- MATERA #8
- MONUMENTO FRANCISCO DE PAULA SANTANDER
- MONUMENTO DIEGO DE OSPINA Y MEDINILLA
- OBELISCO
- ESTRUCTURA METÁLICA ELEVADA

LOCALIZACION;:

MUNICIPIO DE NEIVA

ESCALA:

Como se indica

FECHA: 22/10/2025

ARCHIVO: ...

PLANO No : 19 /31

PARQUE SANTANDER
NEIVA - HUILA