
4822640.000 4822680.000 2118440.000 2118320.000

UBICACIÓN SATELITAL

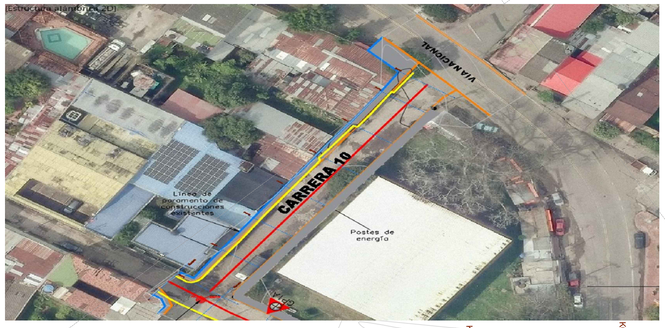







| CUADRO DE COORDENADAS | | | |
|---|---|---|---|
| PUNTO | NORTE | ESTE | COTA |
| GP1 -A | 2118336.429 | 4822673.488 | 1000.908 |

4822680.000 4822720.000

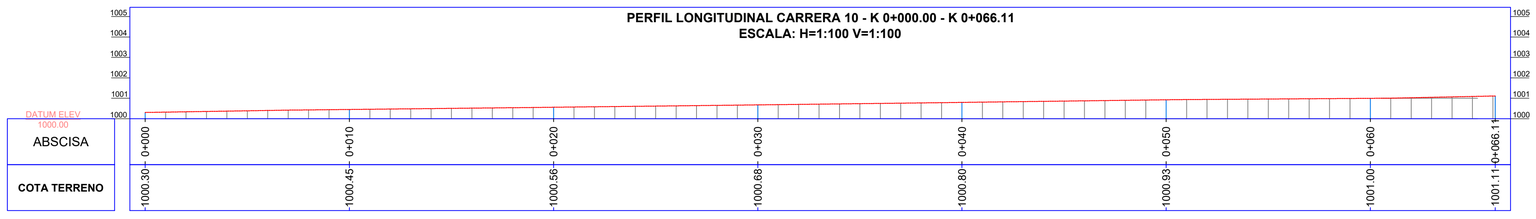


SECCIONES TRANSVERSALES
ESCALA = 1 : 100

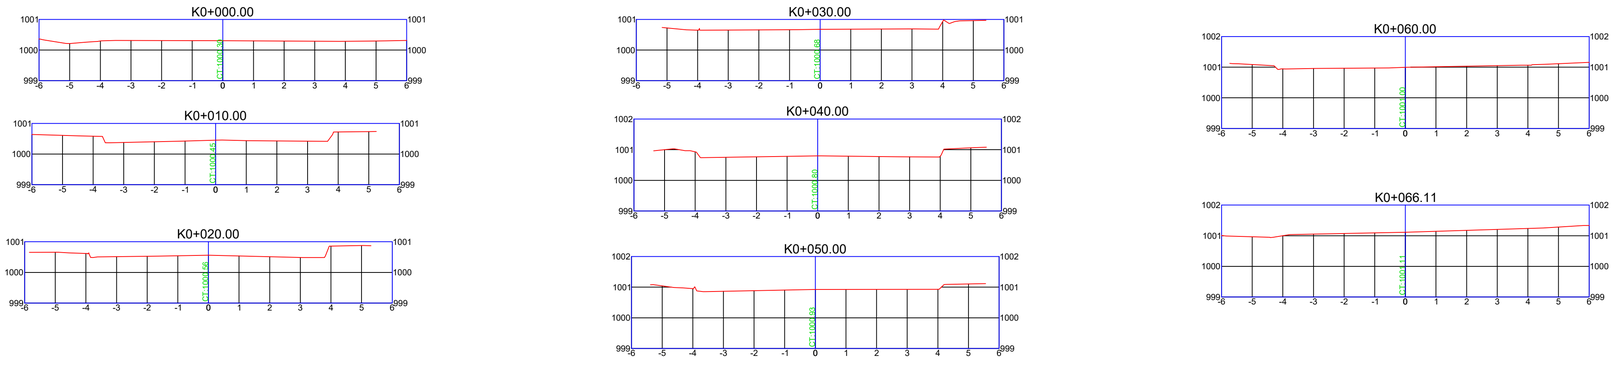


# PLANO TOPOGRÁFICO CARRERA 10

## CONTENIDO:


LEVANTAMIENTO TOPOGRÁFICO ALTIMETRICO

NOTA: Las coordenadas están en Origen Nacional Magna Sirgas proyección Transversal de Mercator Elipsoide GRS80

## LOCALIZACION:

MUNICIPIO: GUADUAS CUNDINAMARCA
PREDIO: CARRERA 10
DIRECCIÓN: BARRIO SAN JOSE

## LOCALIZACIÓN CATASTRAL:

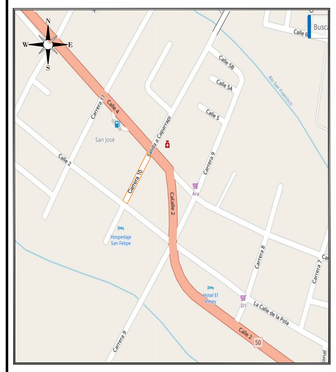


IVAN ANDRES CIFUENTES GUERRA
TOPÓGRAFO
MAT. PROF: 01–18753 CPNT
CEL: 3148109355

## CONVENCIONES:

- CURVA DE NIVEL MAESTRA
- CURVA DE NIVEL
- PARAMENTO DE LAS VIVIENDAS
- POZO DE ALCANTARRILLADO
- PUNTO DE CONTROL
- PE — POSTES DE ENERGÍA
- SUMIDEROS

| | |
|---|---|
| DIBUJANTE: | IVAN ANDRES CIFUENTES GUERRA |
| FECHA: | MARZO DE 2026 |
| ARCHIVO: | LV_CARRERA 10 |
| ESCALA: | LA INDICADAS |
| PLANO: | 1 DE 1 |
| REVISION: | |