

UBICACIÓN SATELITAL

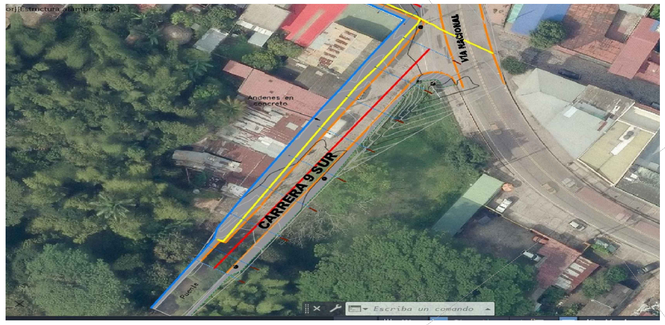


CUADRO DE COORDENADAS

PUNTO	NORTE	ESTE	COTA
GP1 -A	2118336.429	4822673.488	1000.908

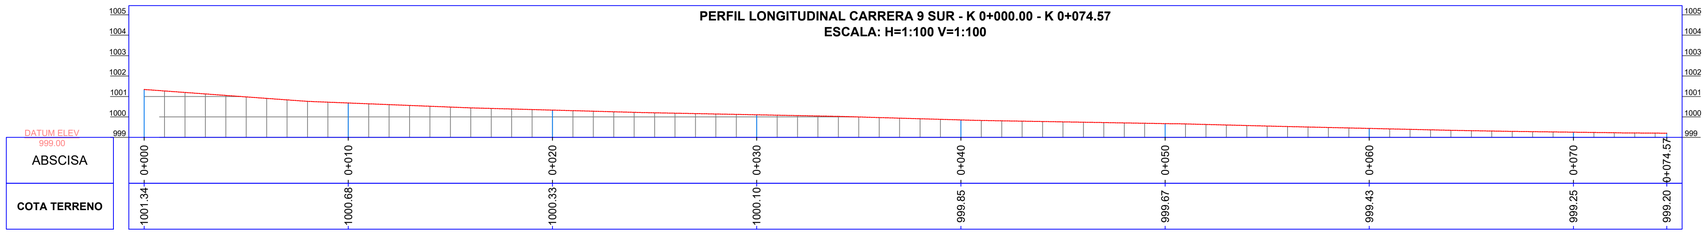

SECCIONES TRANSVERSALES
ESCALA = 1 : 75

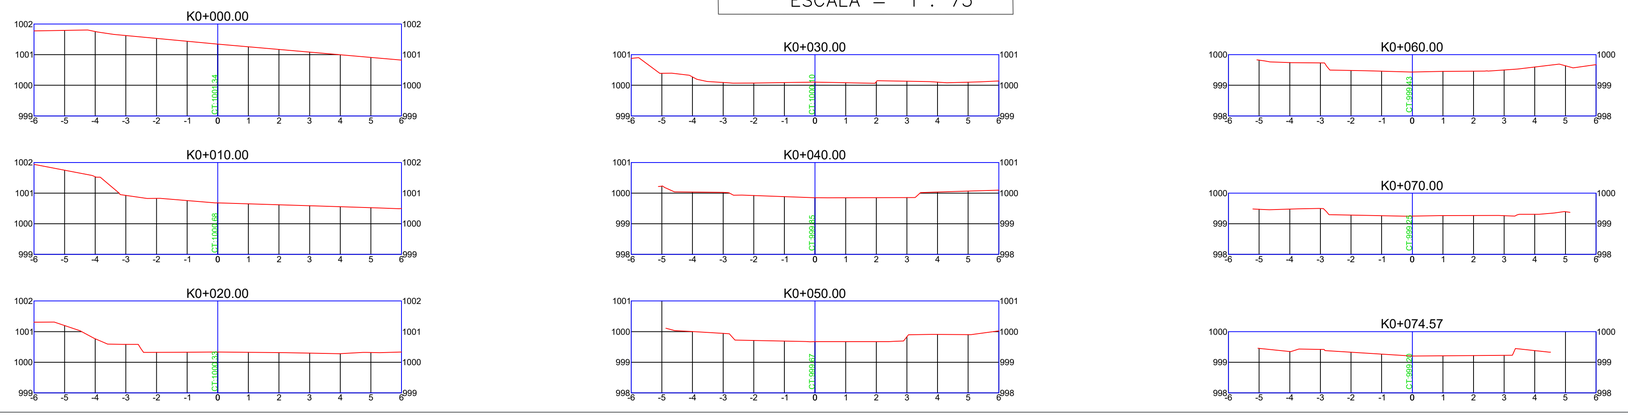

PLANO TOPOGRÁFICO CARRERA 9 SUR

CONTENIDO:


LEVANTAMIENTO TOPOGRÁFICO ALTIMETRICO

NOTA: Las coordenadas están en Origen Nacional Magna Sirgas proyección Transversal de Mercator Elipsoide GRS80

LOCALIZACION:

MUNICIPIO: GUADUAS CUNDINAMARCA
PREDIO: CARRERA 9 SUR
DIRECCIÓN: BARRIO SAN JOSE

LOCALIZACIÓN CATASTRAL:

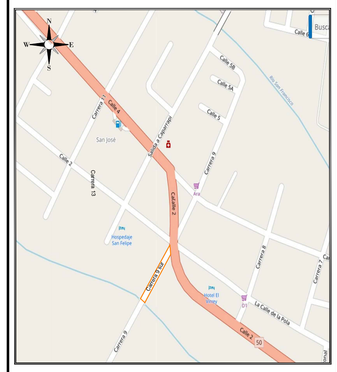

IVAN ANDRES CIFUENTES GUERRA
TOPÓGRAFO
MAT. PROF: 01–18753 CPNT
CEL: 3148109355

CONVENCIONES:

- CURVA DE NIVEL MAESTRA
- CURVA DE NIVEL
- PARAMENTO DE LAS VIVIENDAS
- POZO DE ALCANTARRILLADO
- PUNTO DE CONTROL
- PE — POSTES DE ENERGÍA
- SUMIDEROS

DIBUJANTE:	IVAN ANDRES CIFUENTES GUERRA
FECHA:	MARZO DE 2026
ARCHIVO:	LV_CARRERA 9 SUR
ESCALA:	LA INDICADAS
PLANO:	1 DE 1
REVISION:	