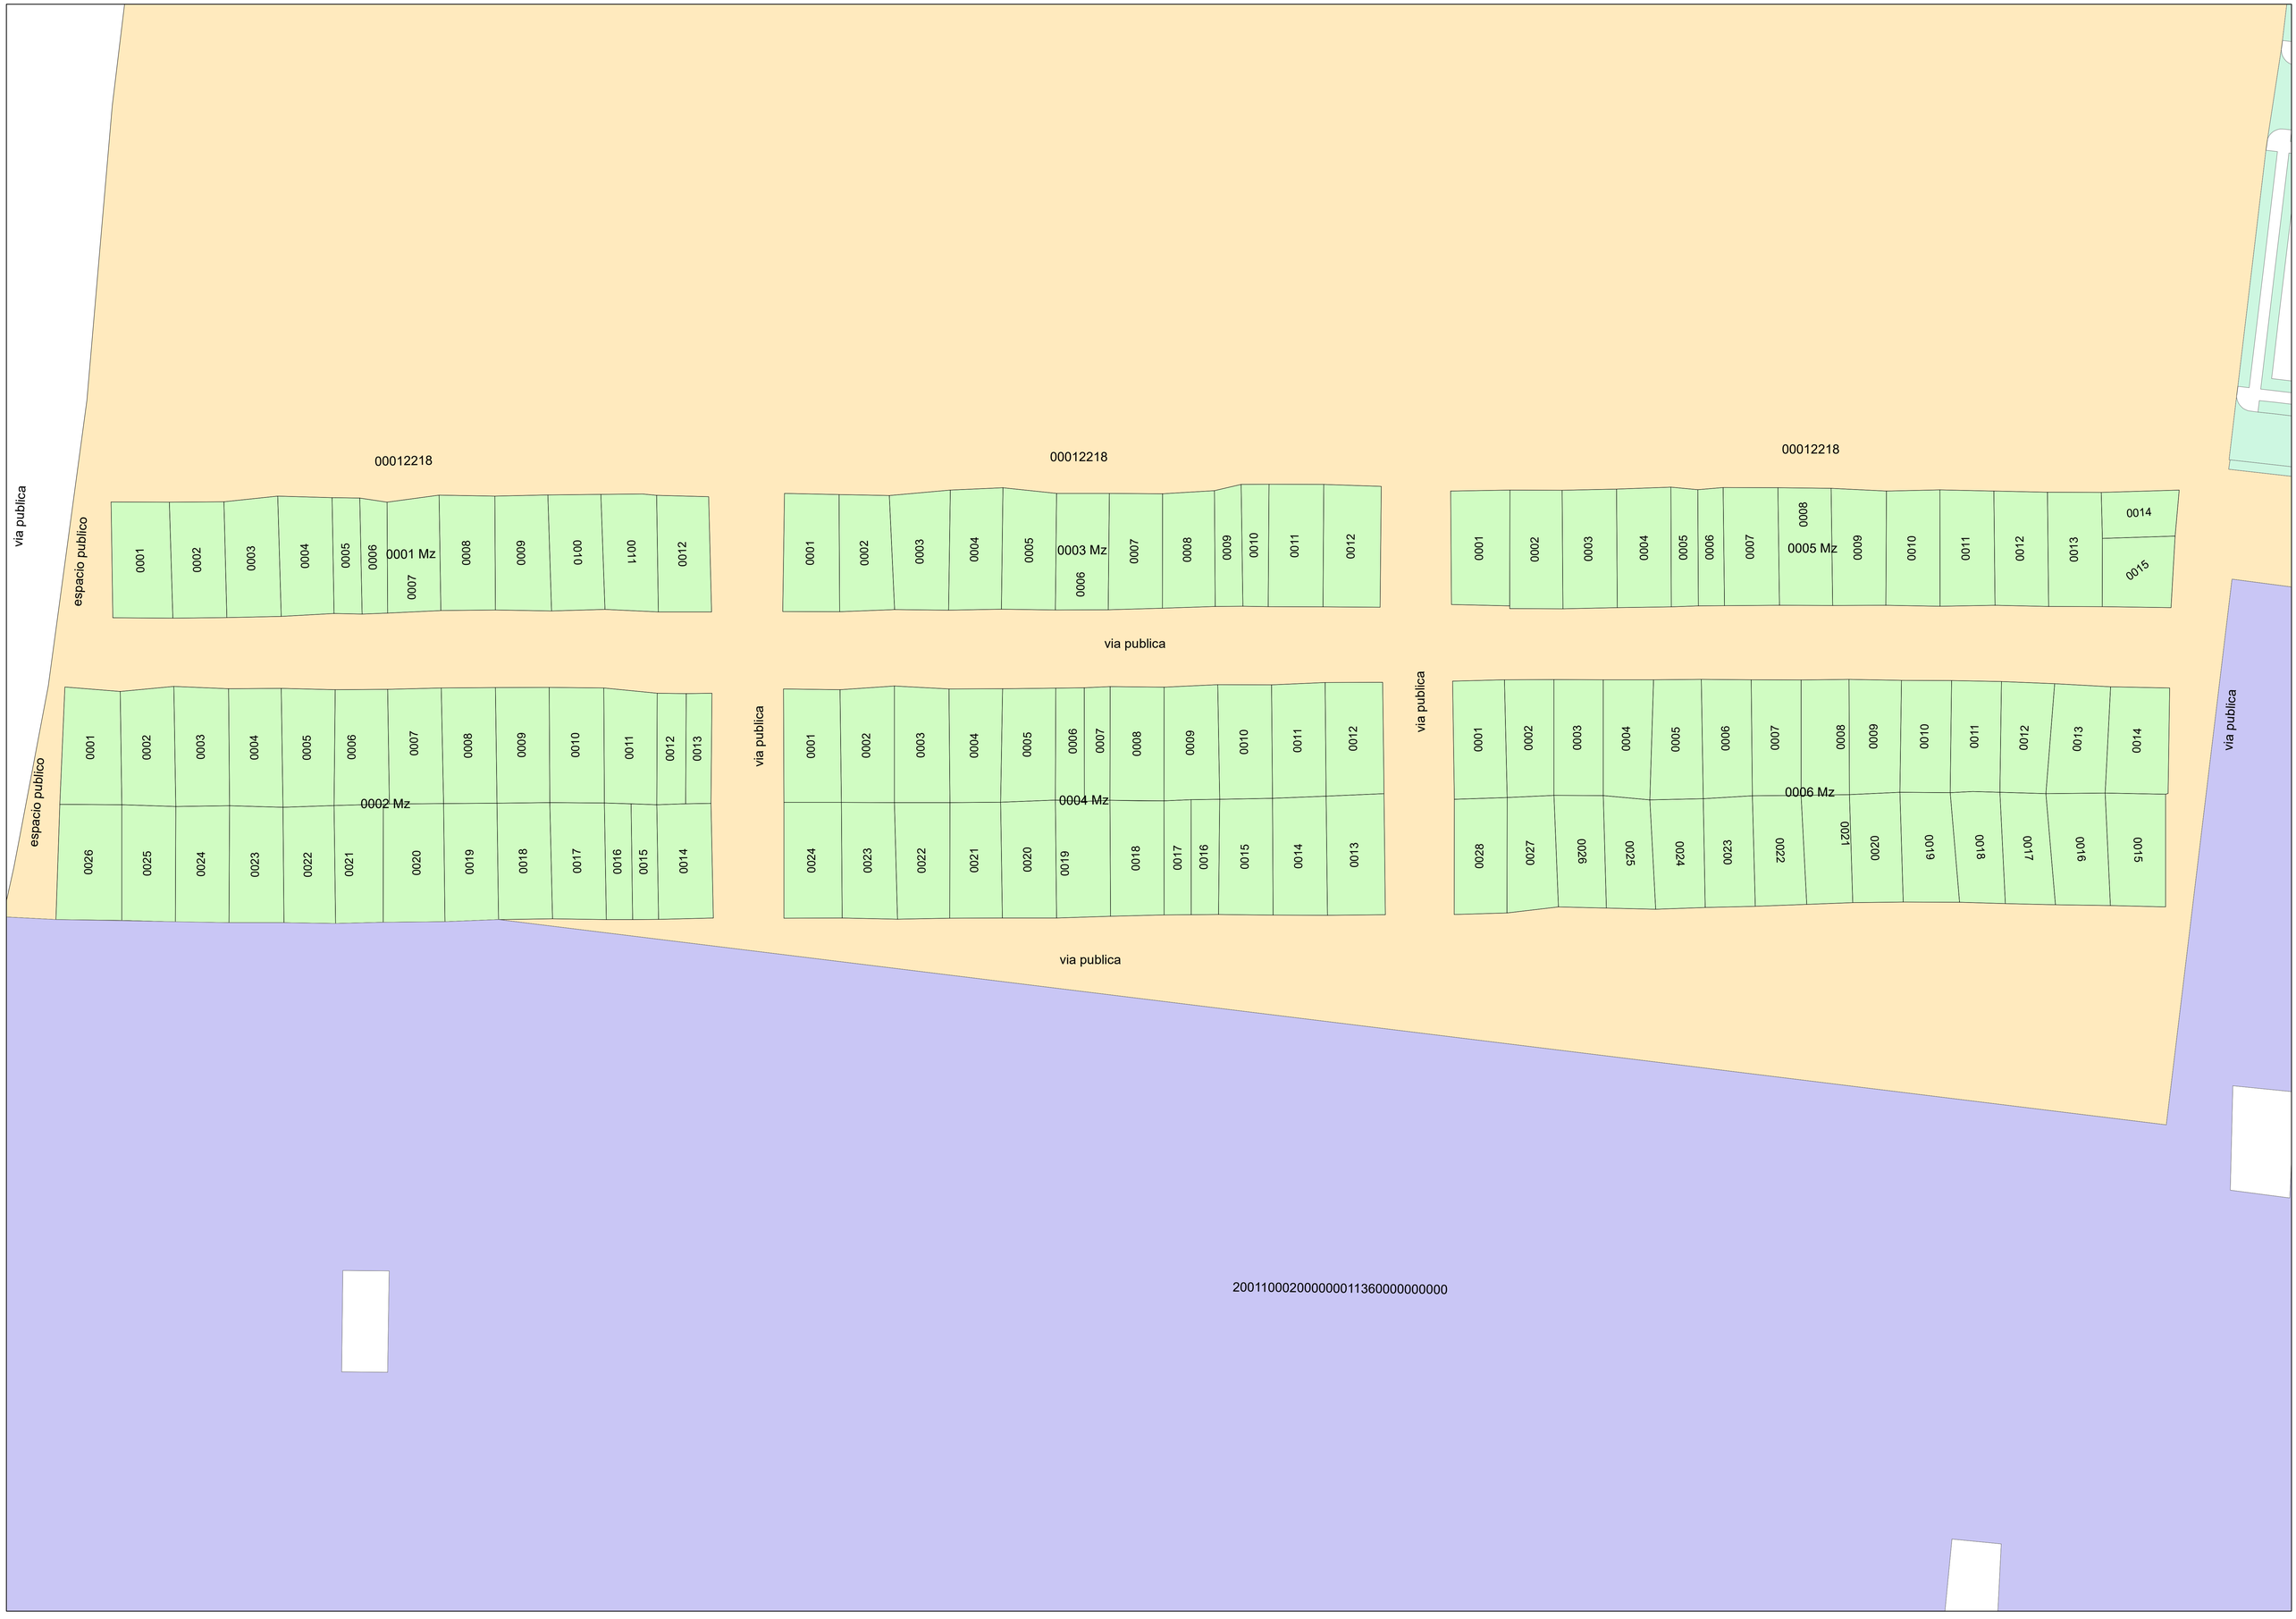
00012218
00012218
00012218
via publica
espacio publico
0001 Mz
0002 Mz
0003 Mz
0004 Mz
0005 Mz
0006 Mz
0001 0002 0003 0004 0005 0006 0007 0008 0009 0010 0011 0012
0001 0002 0003 0004 0005 0006 0007 0008 0009 0010 0011 0012 0013
0001 0002 0003 0004 0005 0006 0007 0008 0009 0010 0011 0012 0013 0014 0015
0001 0002 0003 0004 0005 0006 0007 0008 0009 0010 0011 0012 0013 0014
0001 0002 0003 0004 0005 0006 0007 0008 0009 0010 0011 0012 0013 0014
0014 0015 0016 0017 0018 0019 0020 0021 0022 0023 0024 0025 0026 0027 0028
0013 0014 0015 0016 0017 0018 0019 0020 0021 0022 0023 0024 0025 0026
0013 0014 0015 0016 0017 0018 0019 0020 0021 0022 0023 0024
2001100020000000113600000000000