



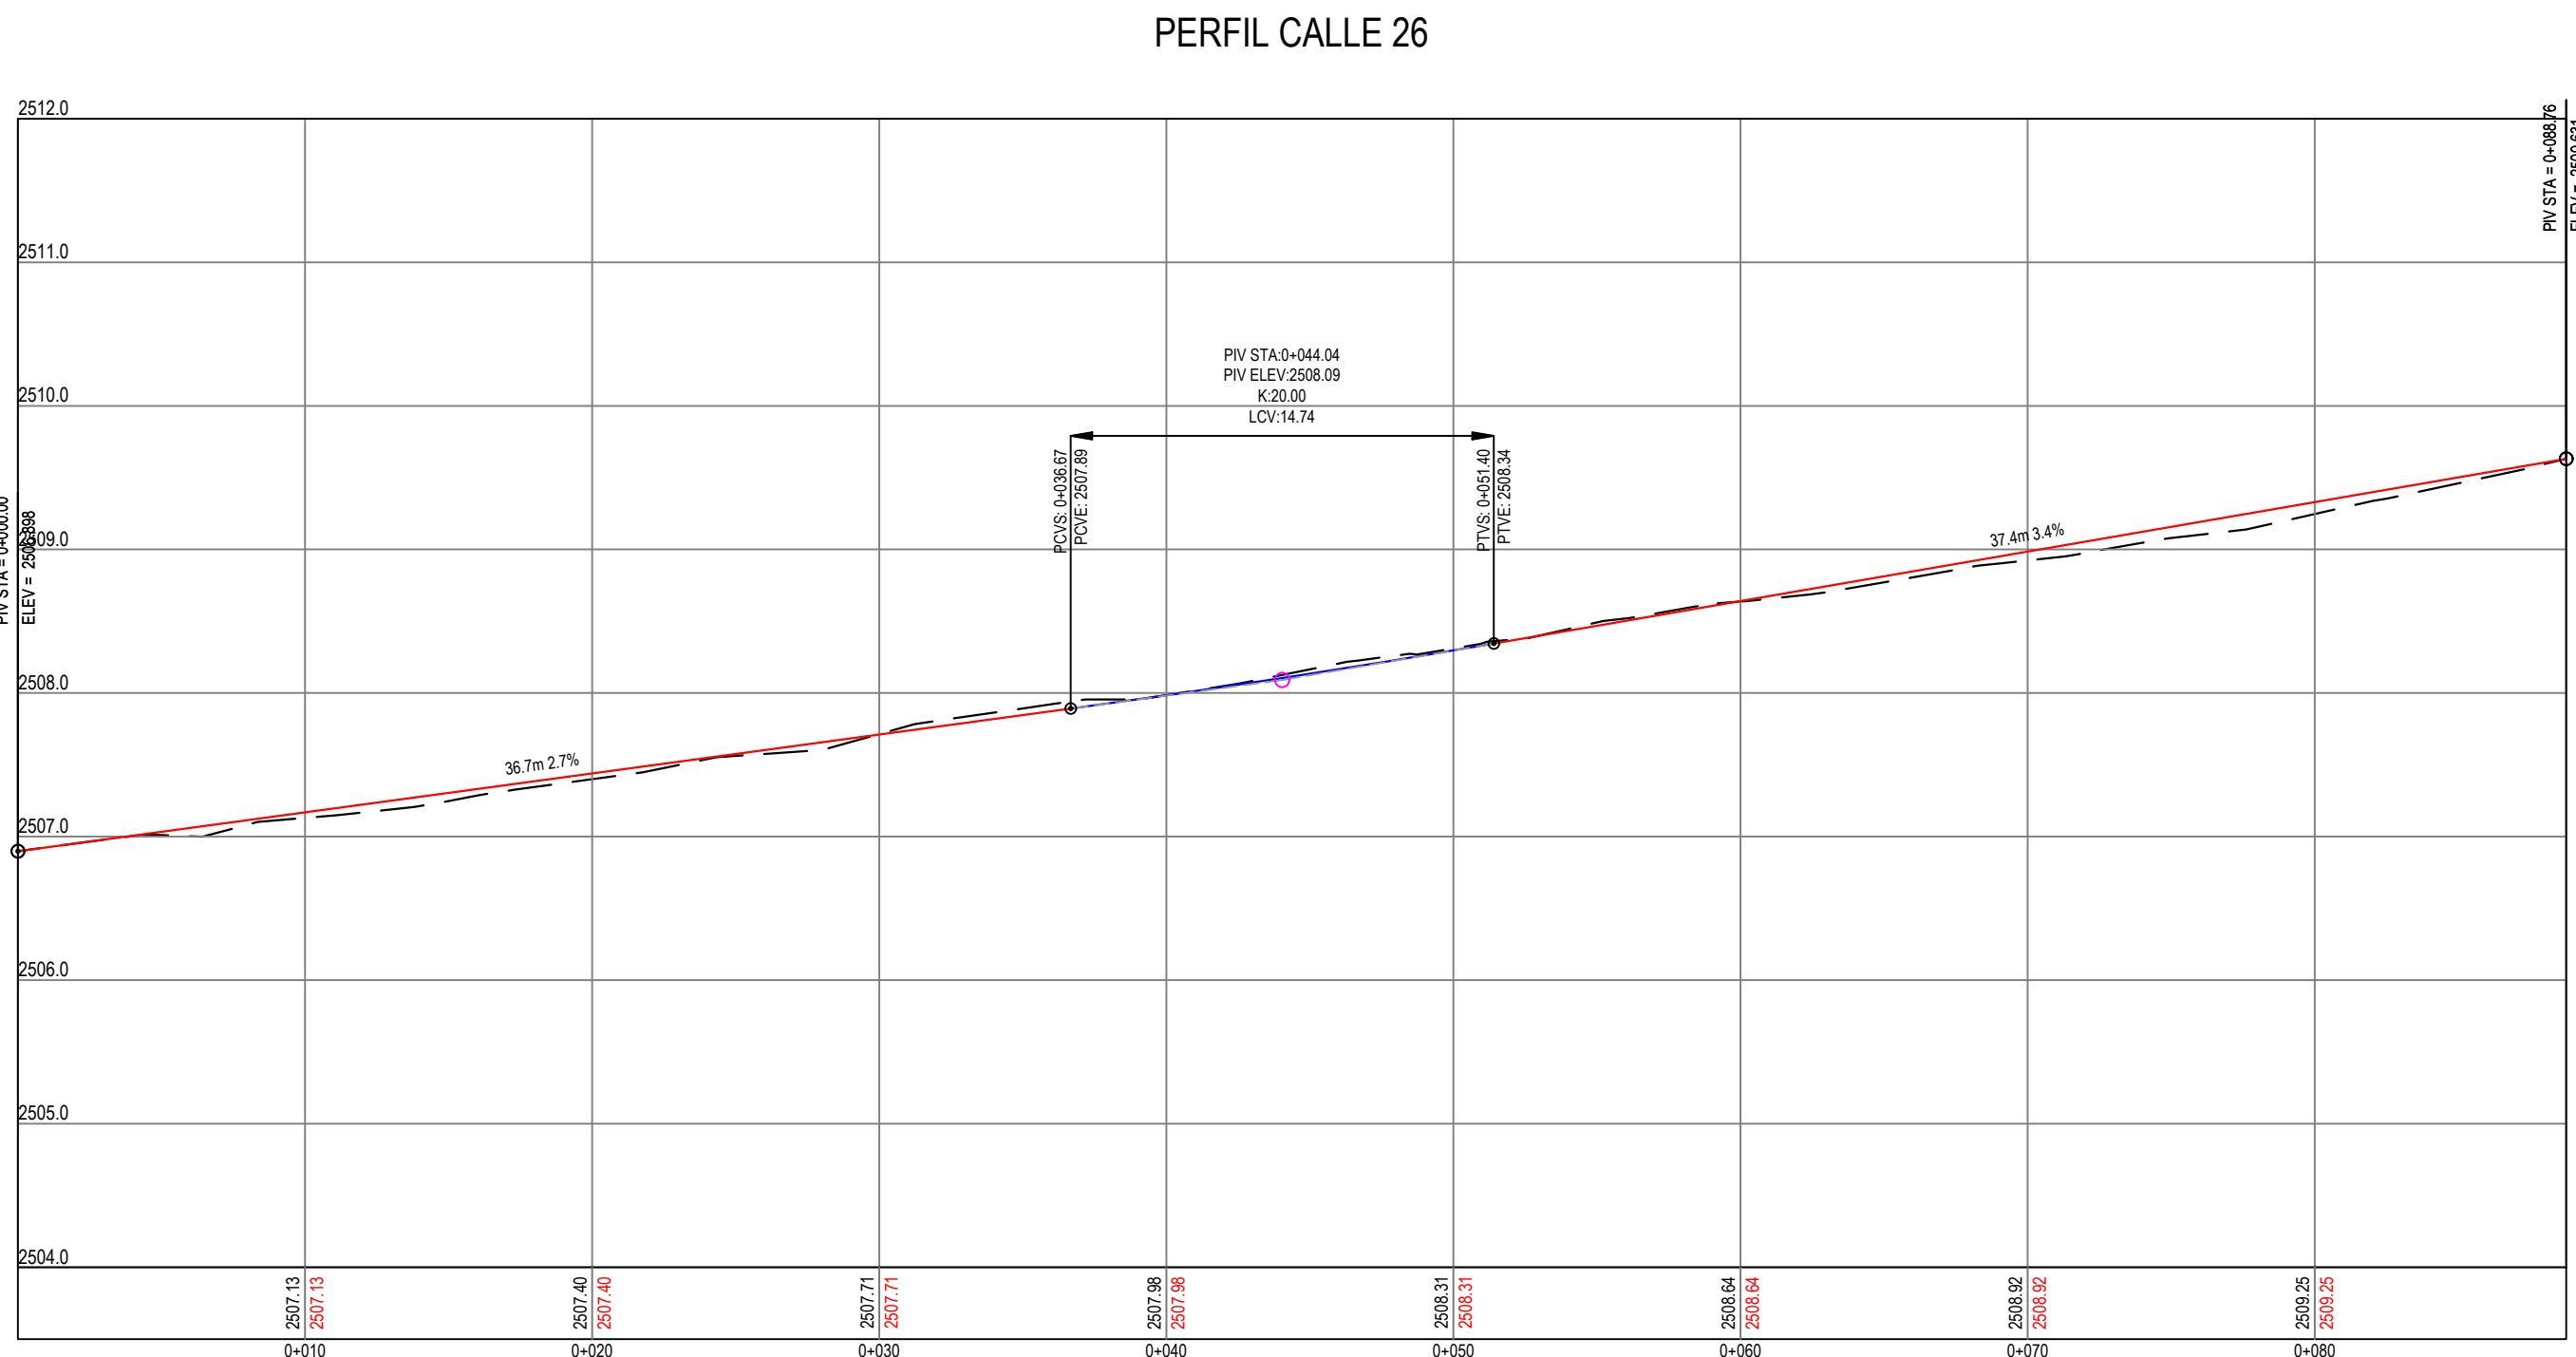

DEPARTAMENTO DE BOYACÁ




MUNICIPIO DE PAIPA

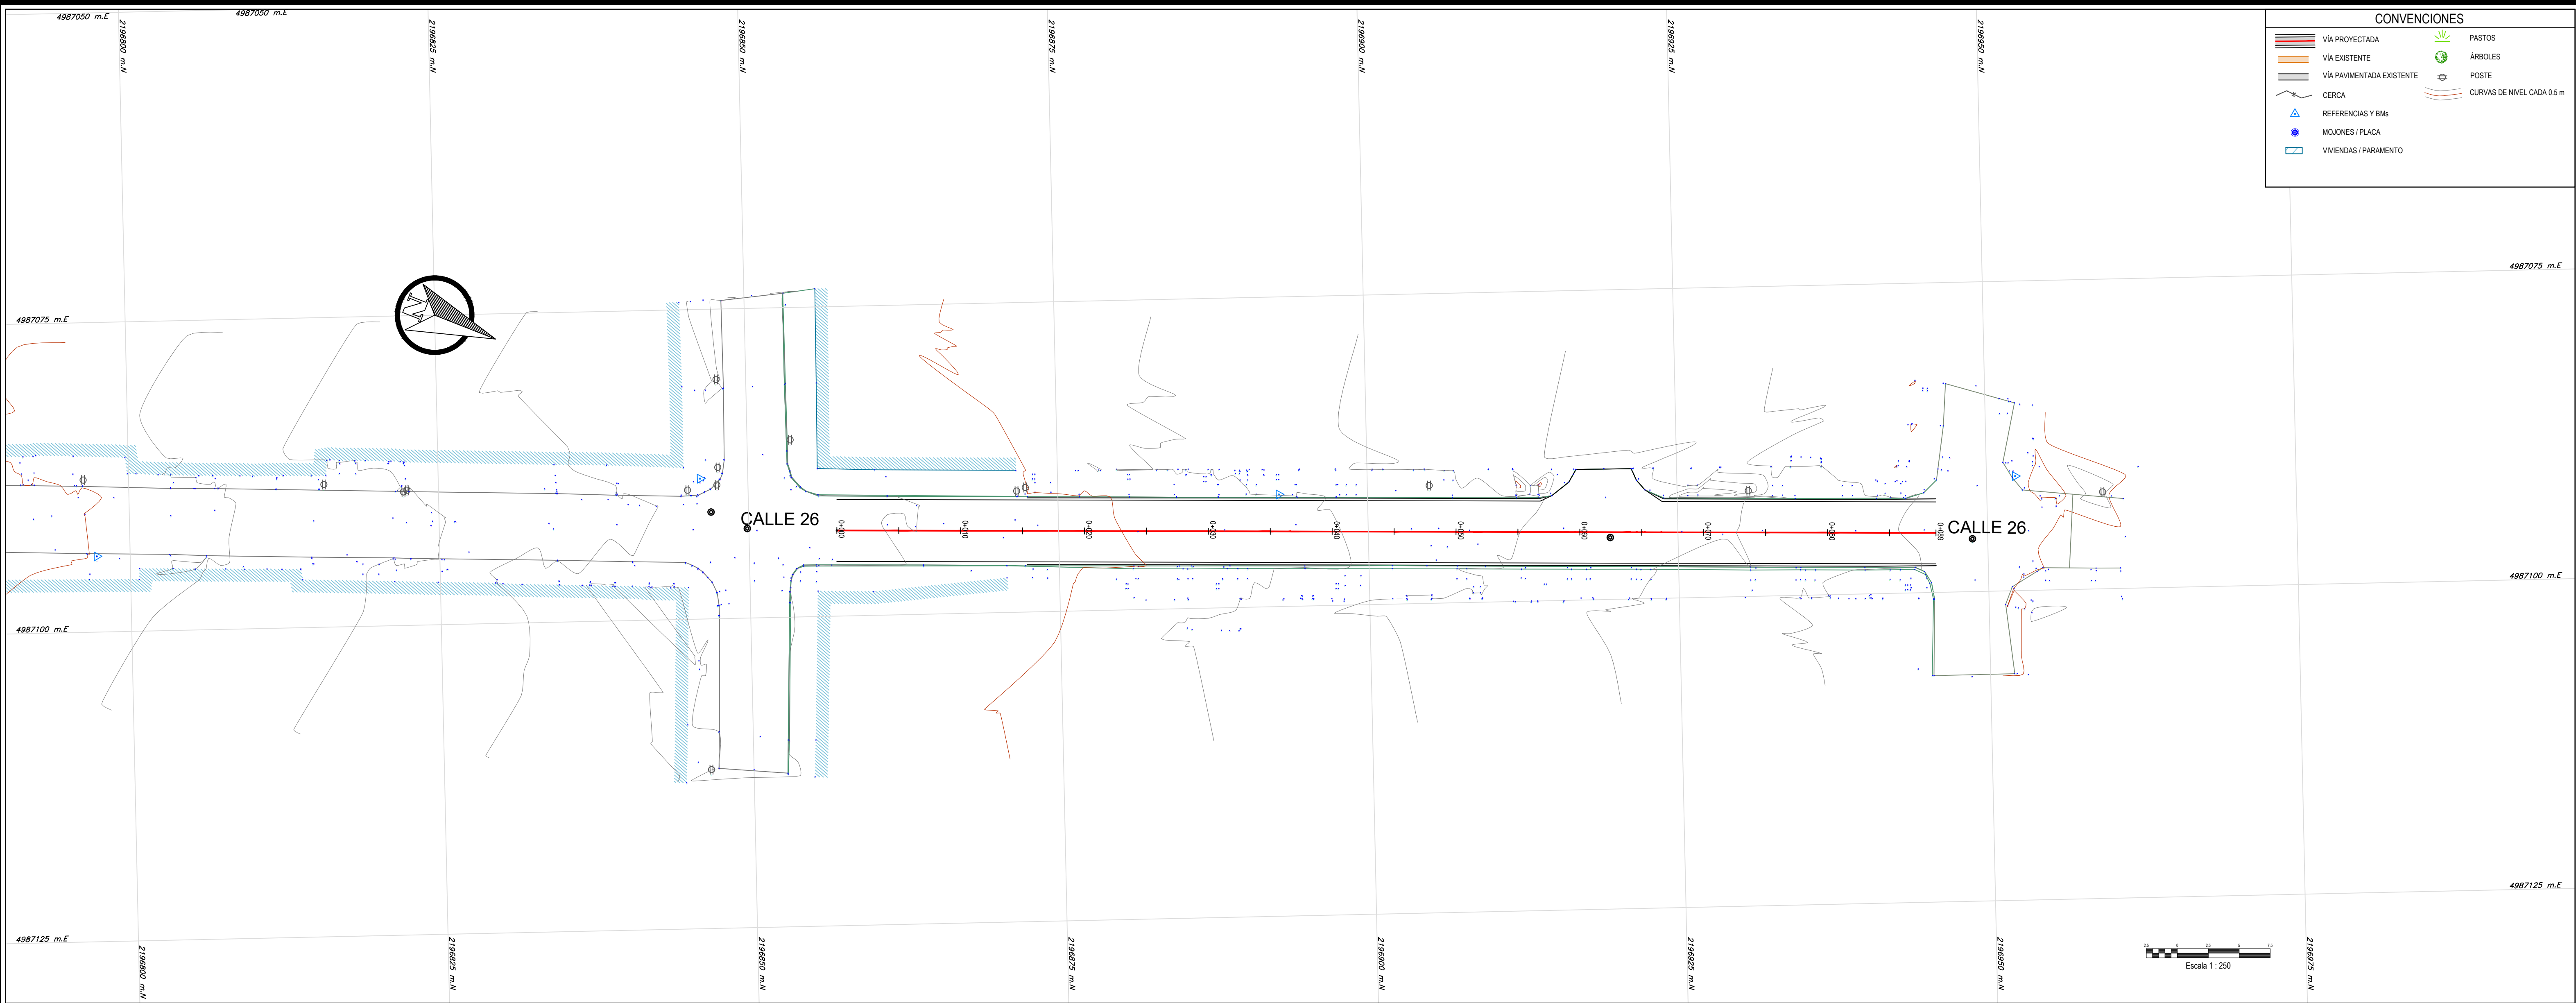

PROYECTO:
MEJORAMIENTO VIAL DE LA CALLE 26 EN LOS TRAMOS
COMPRENDIDOS ENTRE LAS CARRERAS 17 Y 18 Y LAS
CARRERAS 19 Y 23 DEL MUNICIPIO DE PAIPA, BOYACÁ
CALLE 26 ENTRE LA CARRERA 22 Y CARRERA 23

CONTRATANTE:

NIT: 900446757-1
APP CONTROL INGENIERIA SAS
RL-SEBASTIAN TOLEDO MOYA
C.C.1.049.638.727 DE TUNJA

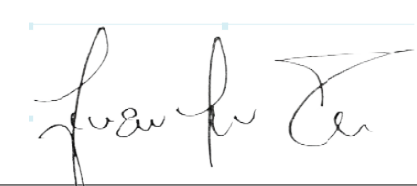DIRIGIDO A:

VBo JORGE EDWIN LOPEZ SUPERVISOR
ALCALDIA MUNICIPAL

OBSERVACIONES:

RESPONSABLE DISEÑO GEOMETRICO:

CONTENIDO:
DISEÑO GEOMÉTRICO VIAL
PLANTA - PERFIL
CALLE 26 ENTRE CARRERA 22 Y CARRERA 23



ESCALA: H 1: 250
FECHA: FEBRERO 2026

H 1: 250
V 1: 125



PROYECTO:

MEJORAMIENTO VIAL DE LA CALLE 26 EN LOS TRAMOS
COMPRENDIDOS ENTRE LAS CARRERAS 17 Y 18 Y LAS
CARRERAS 19 Y 23 DEL MUNICIPIO DE PAIPA, BOYACÁ

CALLE 26 ENTRE LA CARRERA 22 Y CARRERA 23

CONTRATANTE:



APP CONTROL INGENIERIA SAS
RL SEBASTIAN TOLEDO MOYA
C.C.1.049.638.727 DE TUNJA

DIRIGIDO A:

ALCALDIA MUNICIPAL


OBSERVACIONES:

RESPONSABLE DISEÑO GEOMETRICO:

CONTENIDO:

CALLE 26
DISEÑO GEOMÉTRICO VIAL
"SECCIONES TRANSVERSALES"

UBICACIÓN:

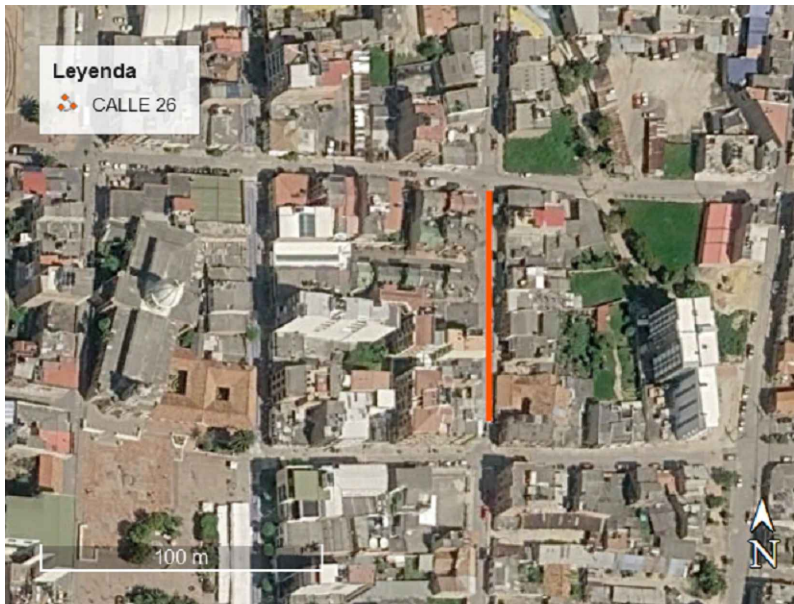

ESCALA: 1:100

FECHA: FEBRERO 2026

