



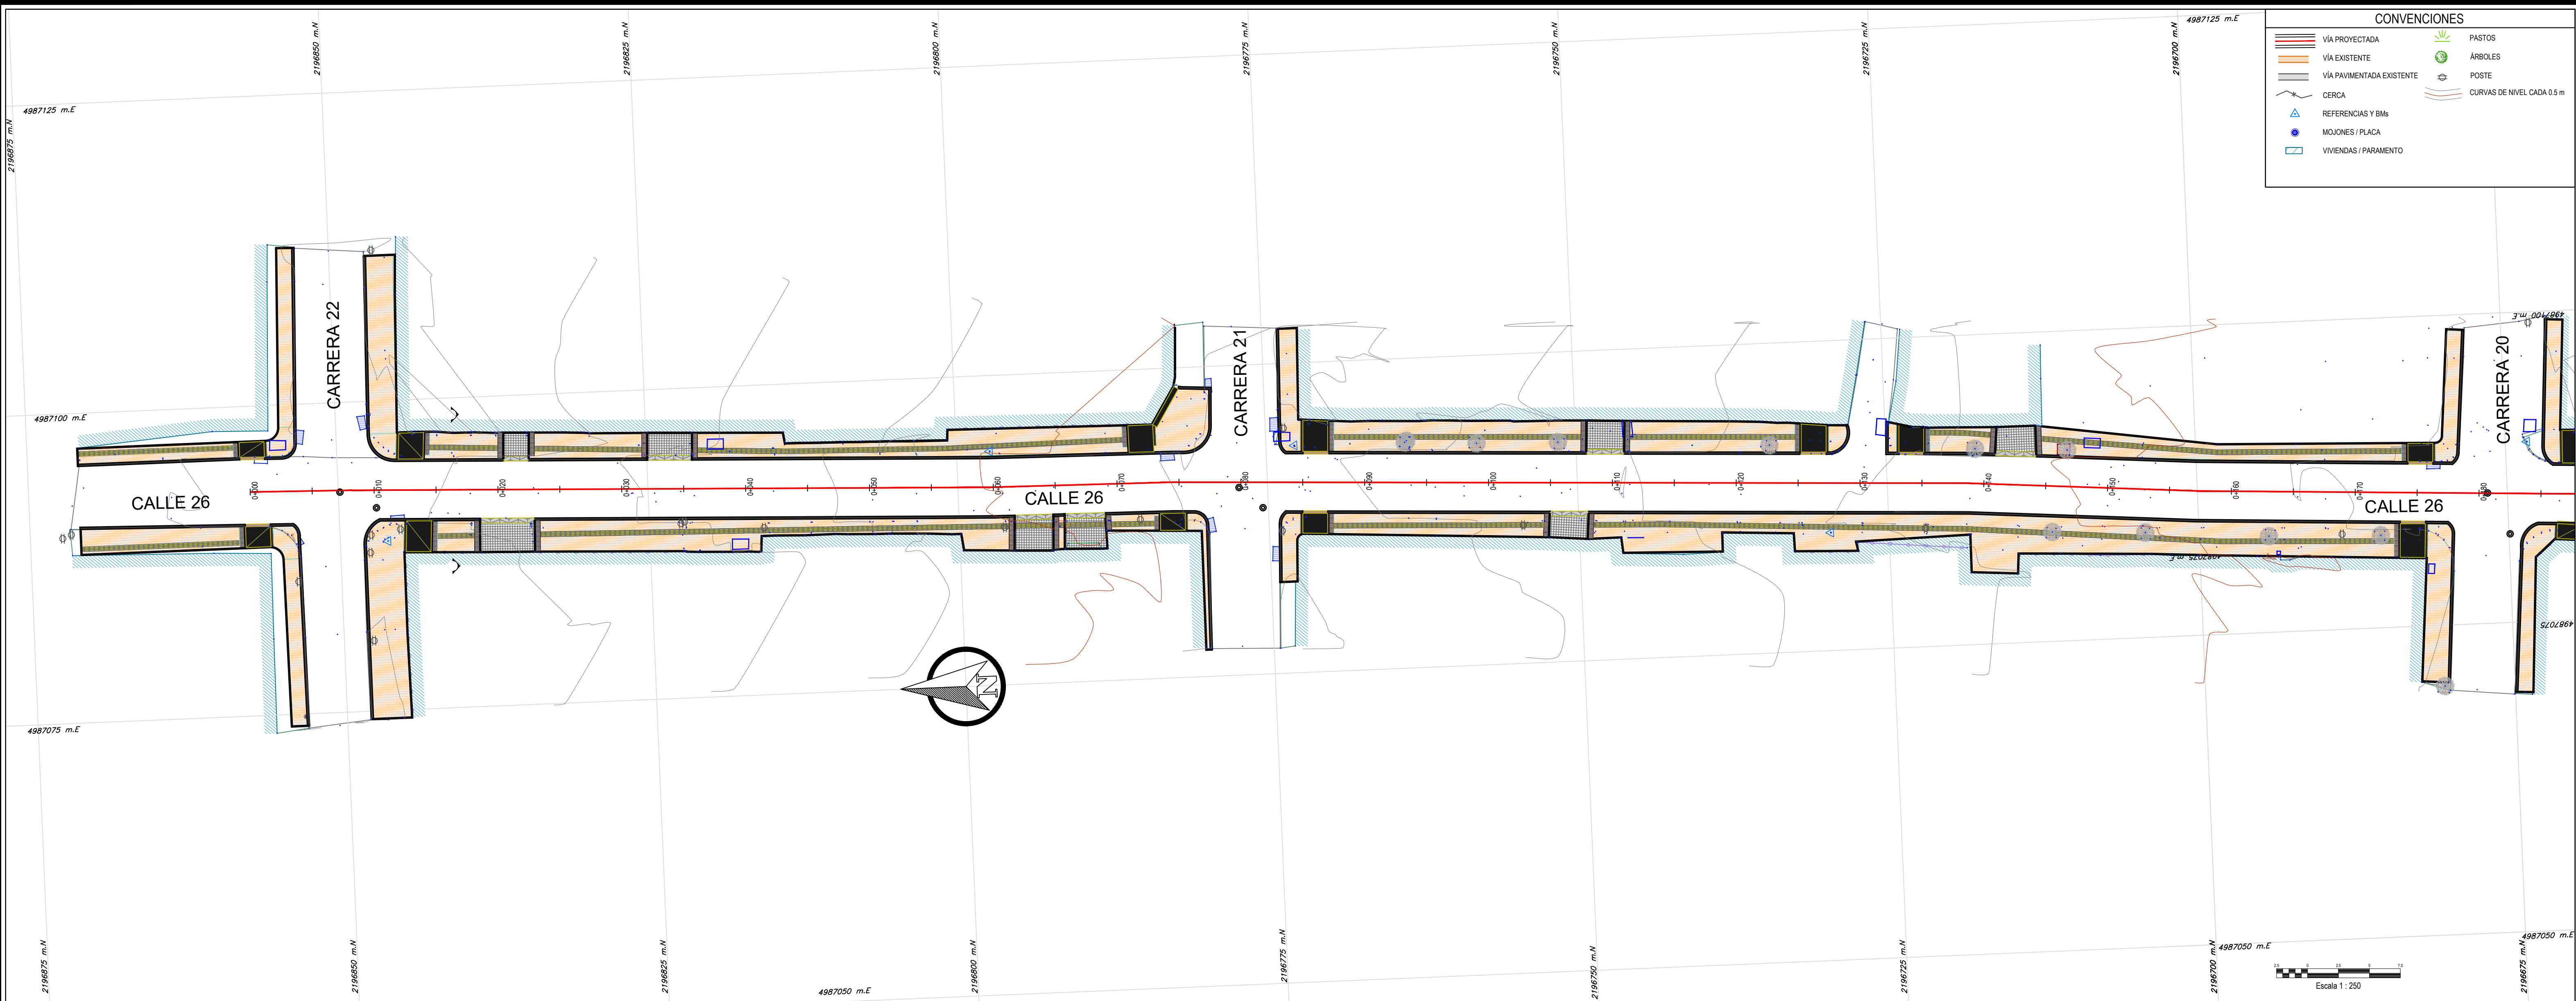

CONVENCIONES	
	VÍA PROYECTADA
	VÍA EXISTENTE
	VÍA PAVIMENTADA EXISTENTE
	CERCA
	REFERENCIAS Y BMs
	MOCHONES / PLACA
	VIVIENDAS / PARMENTO
	PIASTOS
	ÁRBOLES
	POSTE
	CURVAS DE NIVEL CADA 0.5 m

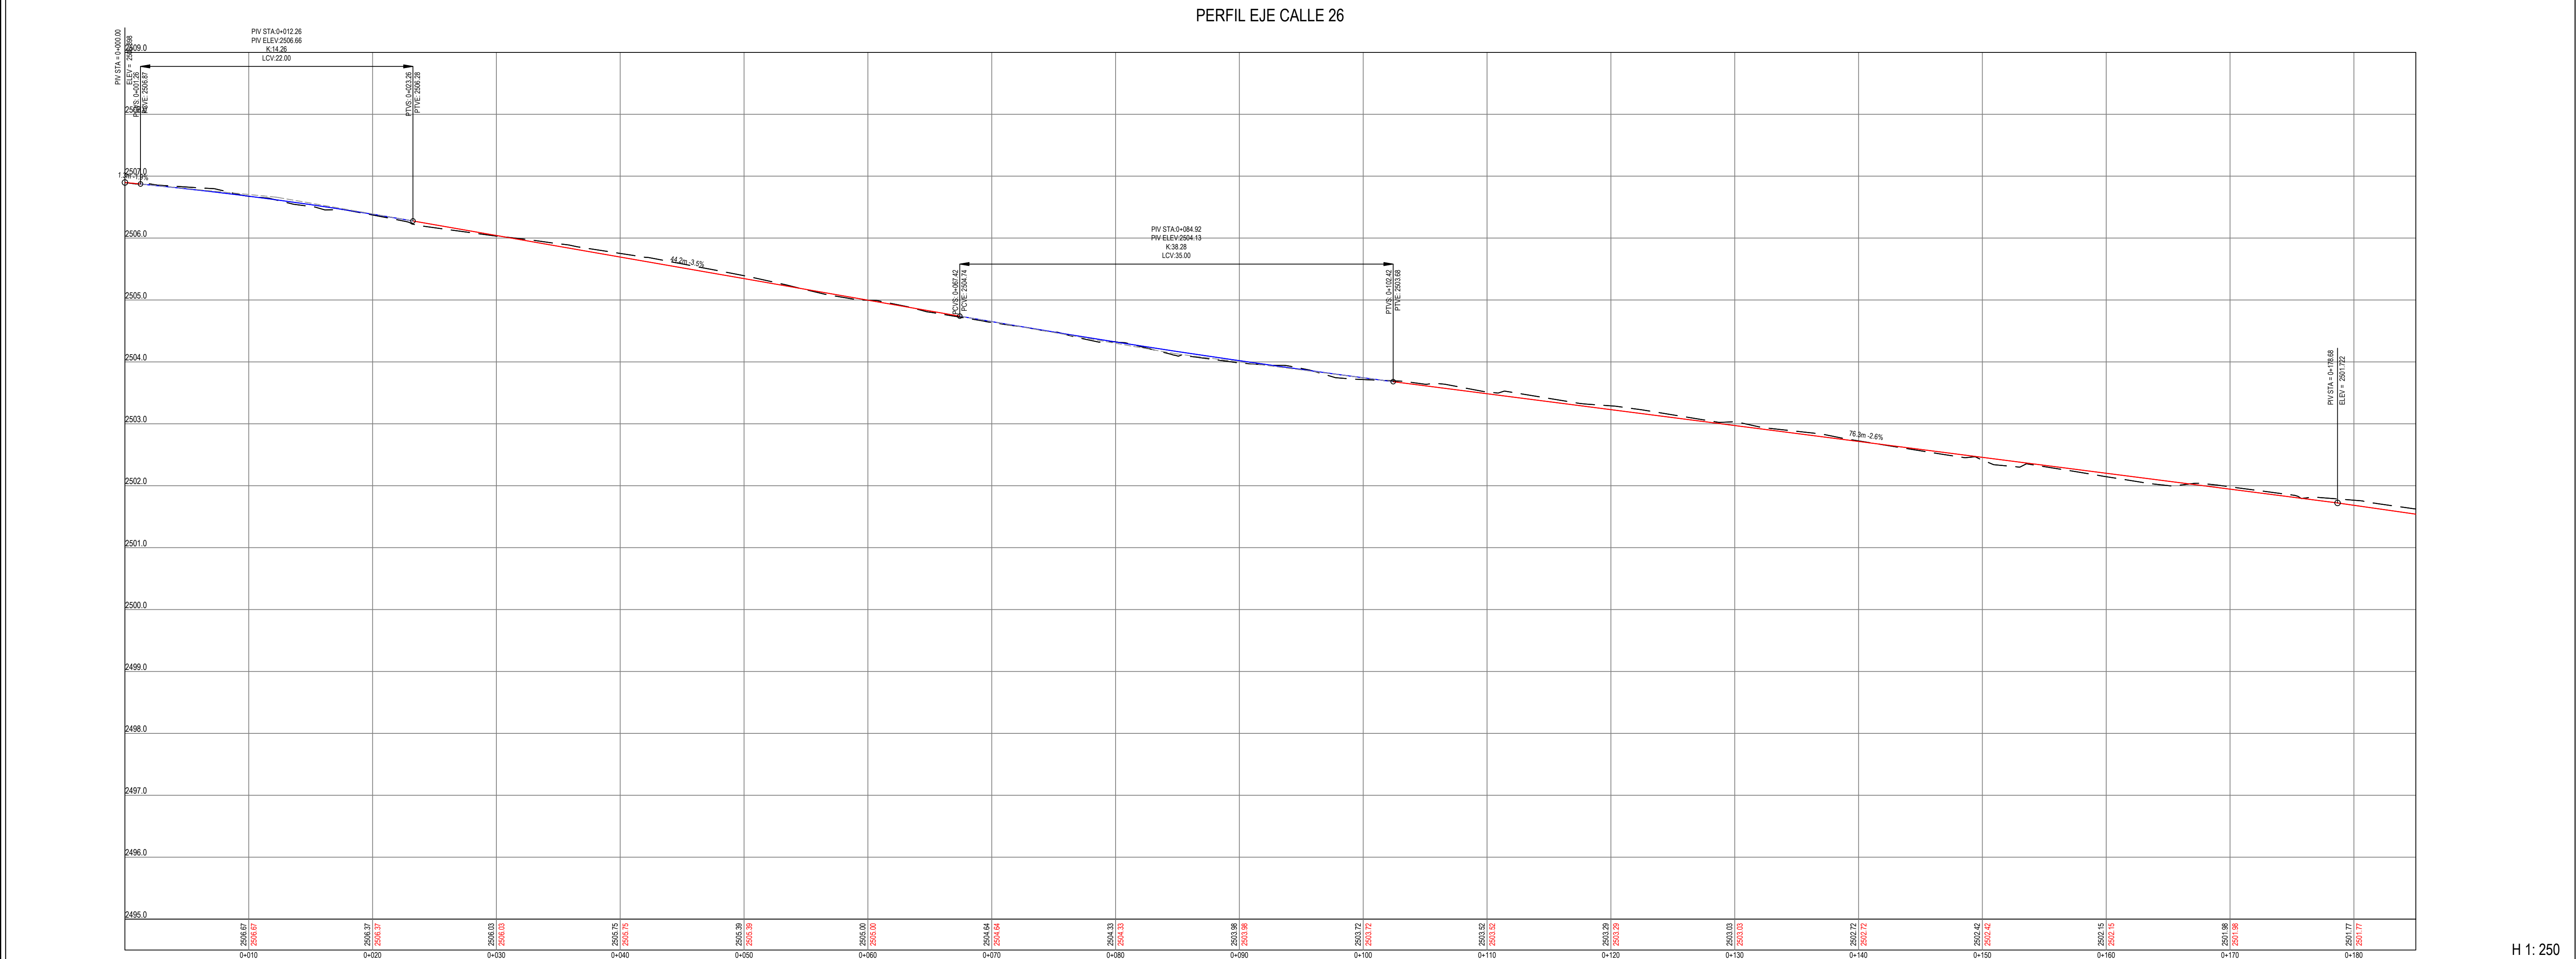

DEPARTAMENTO DE BOYACÁ



MUNICIPIO DE PAIPA



PROYECTO:

MEJORAMIENTO VIAL DE LA CALLE 26 EN LOS
TRAMOS COMPRENDIDOS ENTRE LAS
CARRERAS 17 Y 18 Y LAS CARRERAS 19 Y 23
DEL MUNICIPIO DE PAIPA, BOYACÁ

CONTRATANTE:



NIT: 900446925-7
APP CONTROL INGENIERIA SAS
CL SEBASTIAN TOLEDO MOYA
C.C.1.049.638.727 DE TUNJA

DIRIGIDO A:

VBO JORGE EDWIN LOPEZ SUPERVISOR
ALCALDIA MUNICIPAL

OBSERVACIONES:

RESPONSABLE DISEÑO GEOMETRICO:

CARLOS GABRIEL TAPIAS MONTAÑEZ
M.P. No. 1005-1053

CONTENIDO:

DISEÑO GEOMÉTRICO VIAL
PLANTA - PERFIL
CALLE 26 ENTRE CARRERA 22 Y CARRERA 19

UBICACIÓN:



ESCALA:


H 1: 250

FECHA:

FEBRERO 2026

H 1: 250

V 1: 125

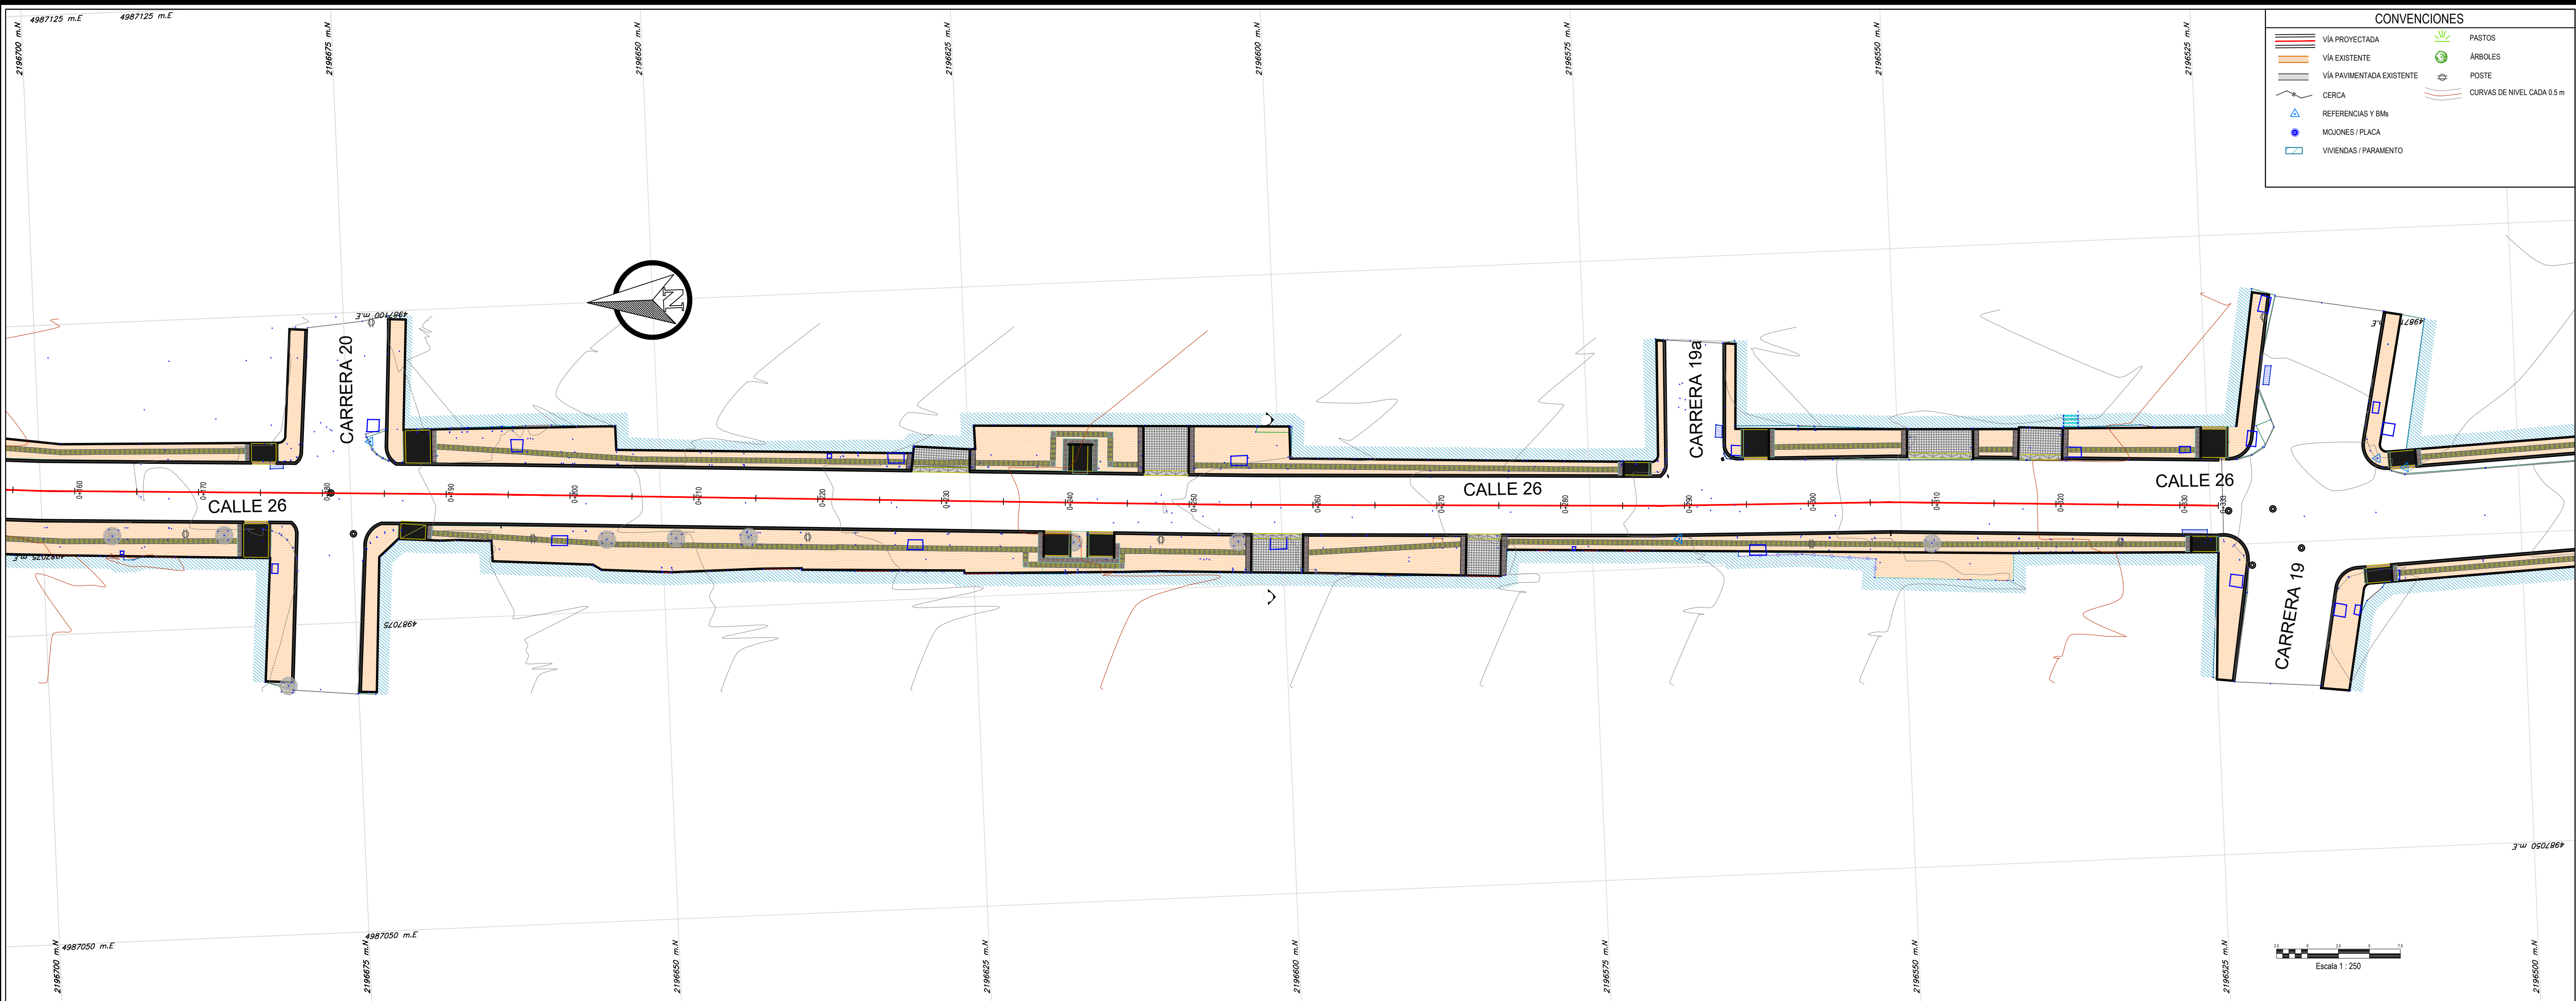

PERFIL EJE CALLE 26



DEPARTAMENTO DE BOYACÁ



MUNICIPIO DE PAIPA



PROYECTO:

MEJORAMIENTO VIAL DE LA CALLE 26 EN LOS
TRAMOS COMPRENDIDOS ENTRE LAS
CARRERAS 17 Y 18 Y LAS CARRERAS 19 Y 23
DEL MUNICIPIO DE PAIPA, BOYACÁ

CONTRATANTE:



NIT: 900446925-7

APP CONTROL INGENIERIA SAS
RL. SEBASTIAN TOLEDO MOYA
C.C.1.049.638.727 DE TUNJA

DIRIGIDO A:

ALCALDIA MUNICIPAL

OBSERVACIONES:

RESPONSABLE DISEÑO GEOMETRICO:

Carlos Tapia

CARLOS GABRIEL TAPIAS MONTAÑEZ
M.P. No. 1005-1053

CONTENIDO:

DISEÑO GEOMÉTRICO VIAL
PLANTA - PERFIL
CALLE 26 ENTRE CARRERA 22 Y CARRERA 19

UBICACIÓN:



ESCALA:

H 1: 250

FECHA:

FEBRERO 2026

H 1: 250
V 1: 125

2/7



PROYECTO:

MEJORAMIENTO VIAL DE LA CALLE 26 EN LOS
TRAMOS COMPRENDIDOS ENTRE LAS
CARRERAS 17 Y 18 Y LAS CARRERAS 19 Y 23
DEL MUNICIPIO DE PAIPA, BOYACÁ

CONTRATANTE:



NIT: 900446925-7

APP CONTROL INGENIERIA SAS
RL. SEBASTIAN TOLEDO MOYA
C.C.1.049.638.727 DE TUNJA

DIRIGIDO A:

ALCALDIA MUNICIPAL

OBSERVACIONES:

RESPONSABLE DISEÑO GEOMETRICO:

Carlos Gabriel Tapias

CARLOS GABRIEL TAPIAS MONTAÑEZ
M.P. No. 1005-1053

CONTENIDO:

CALLE 26 ENTRE CARRERA 22 Y CARRERA 19
DISEÑO GEOMÉTRICO VIAL
"SECCIONES TRANSVERSALES"
















UBICACIÓN:



ESCALA:

1:100

FECHA: FEBRERO 2026

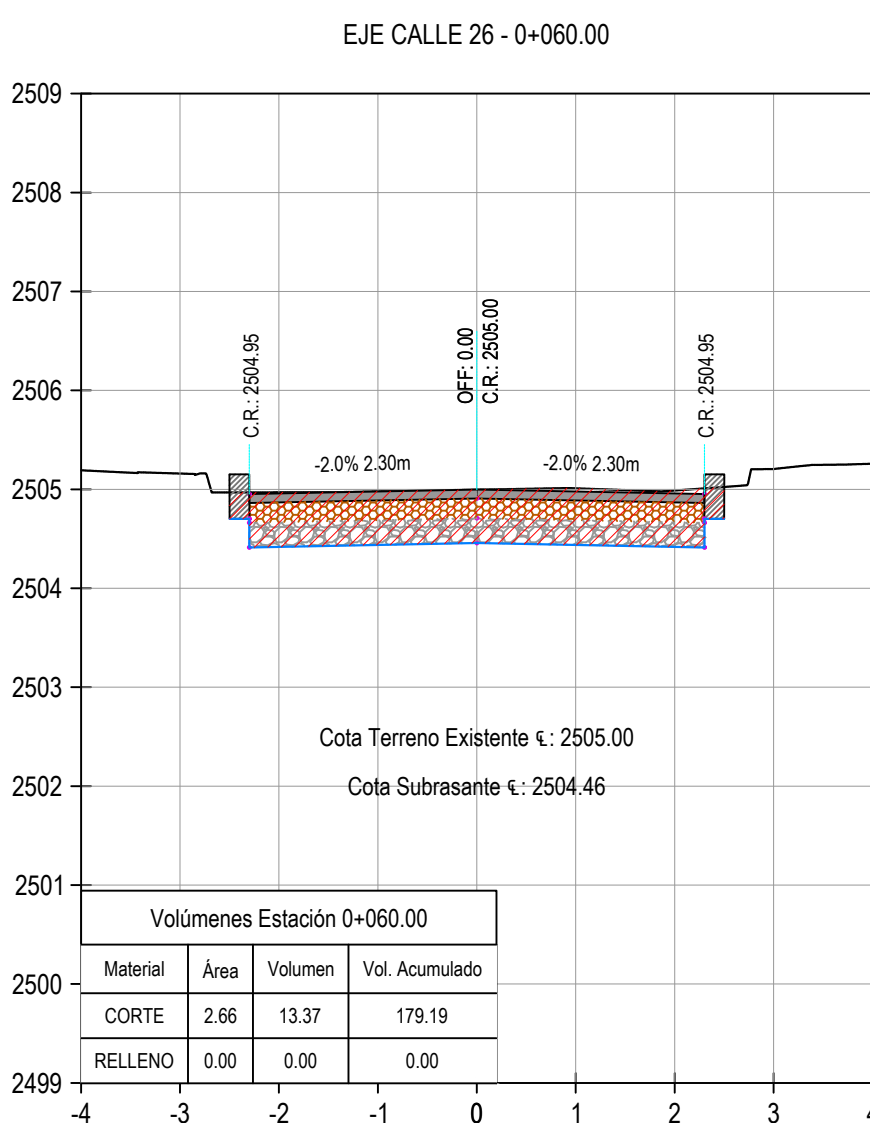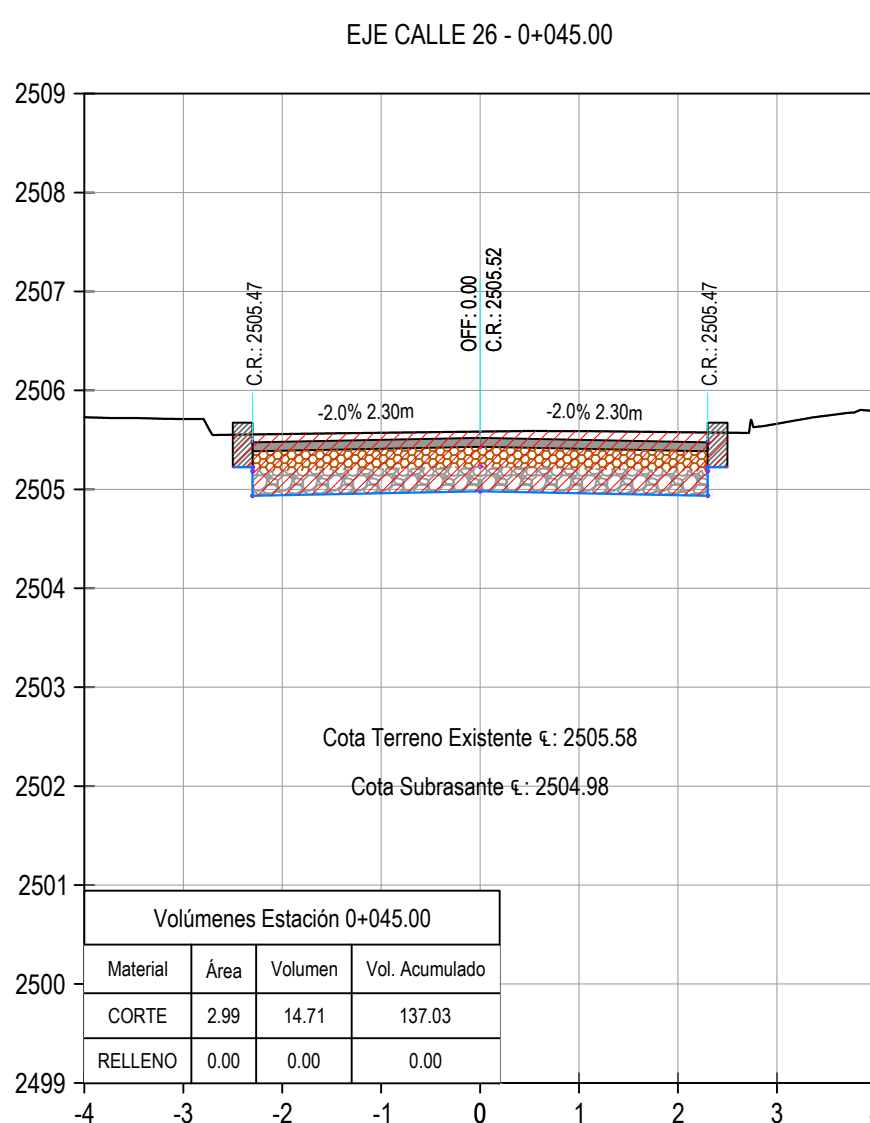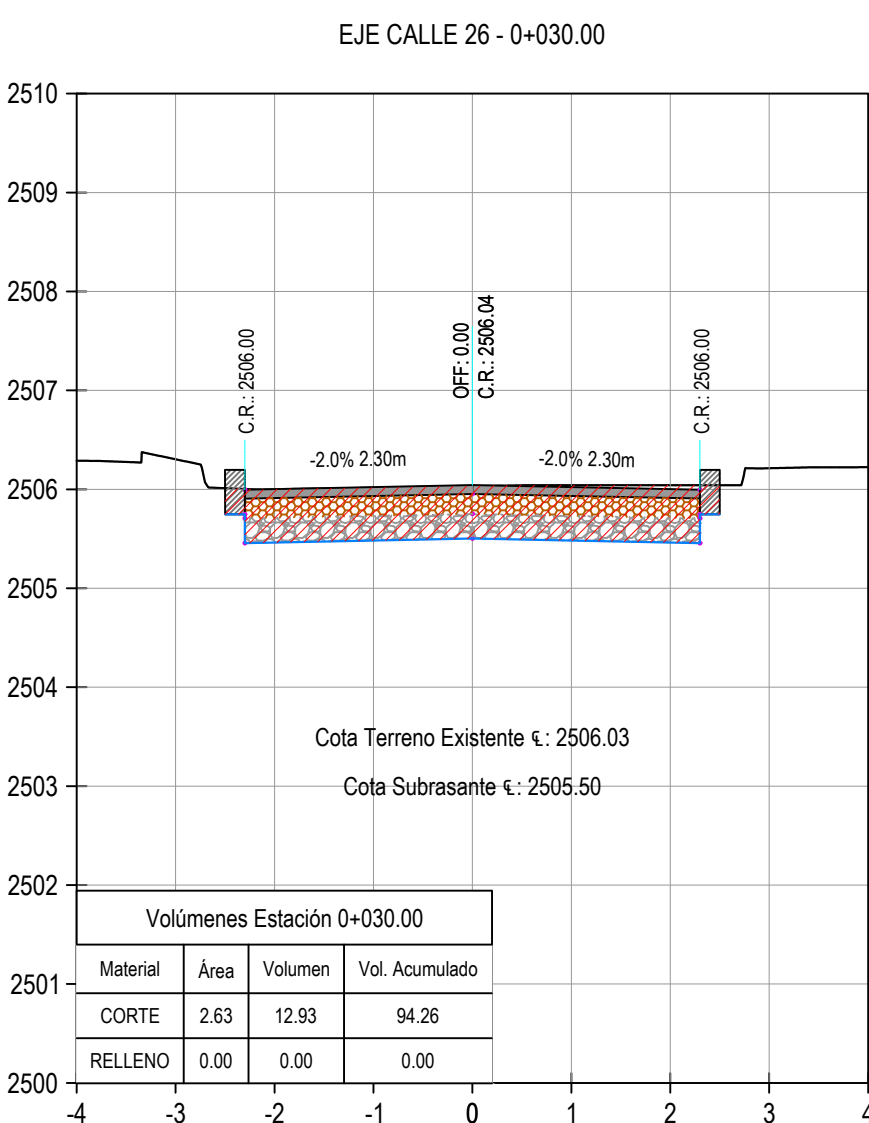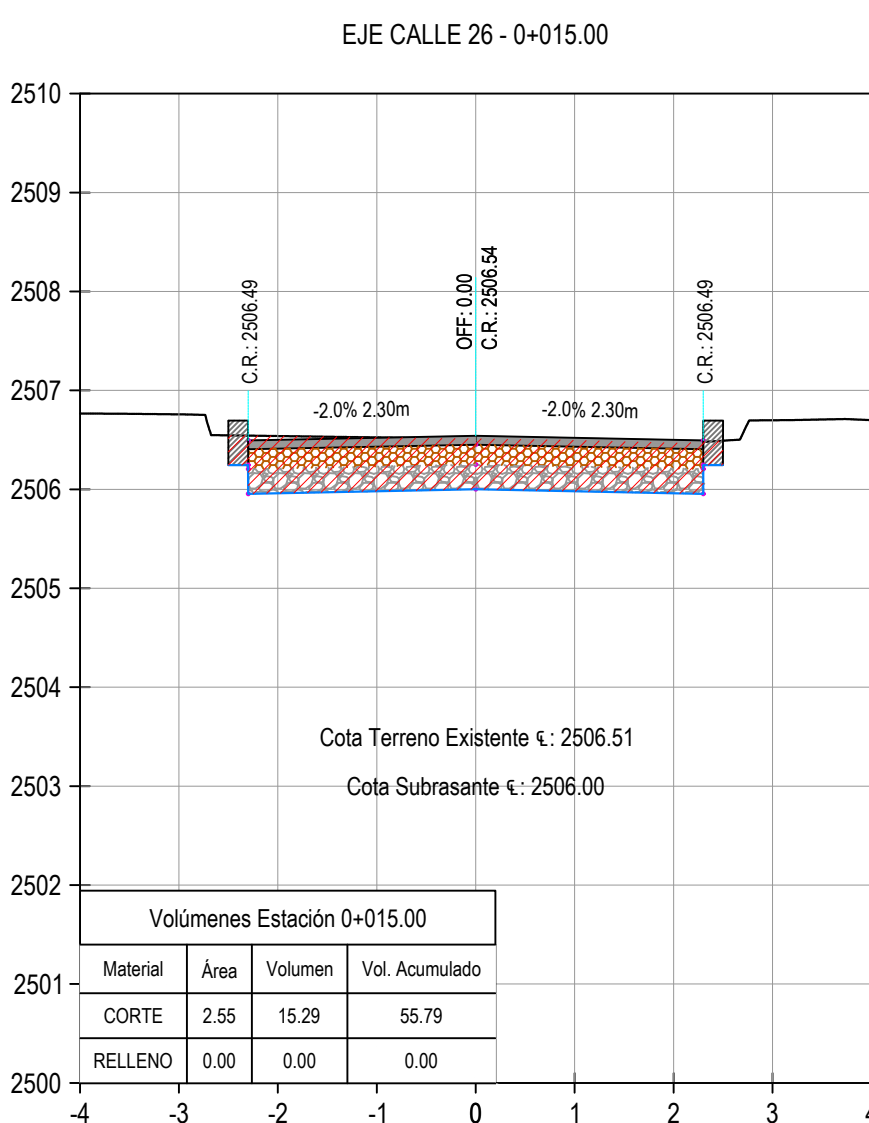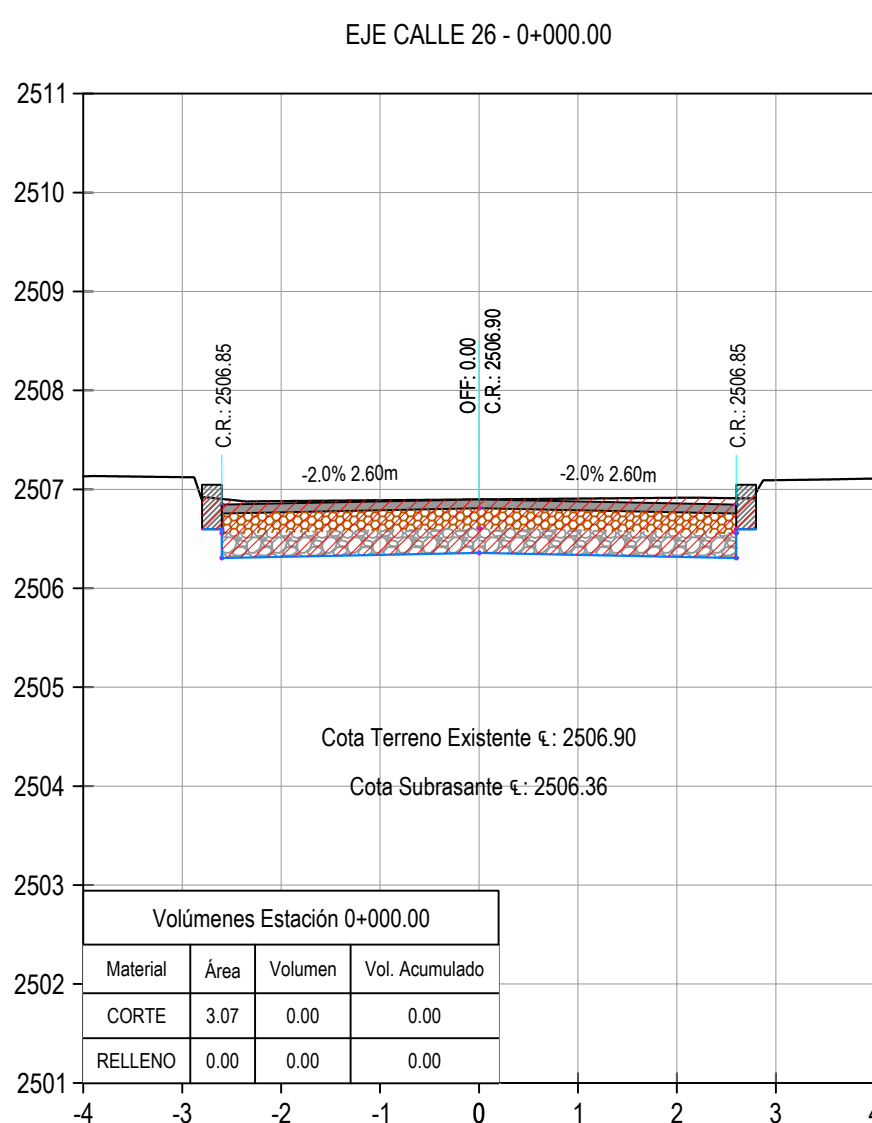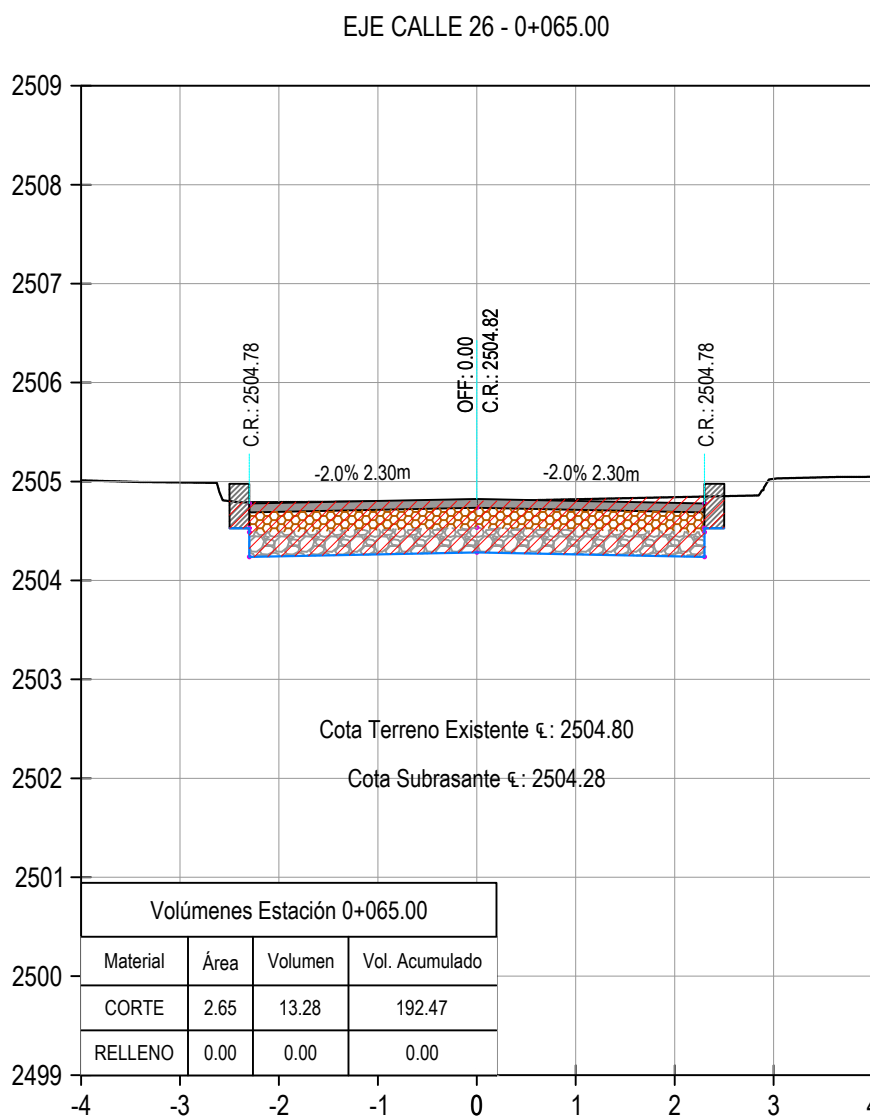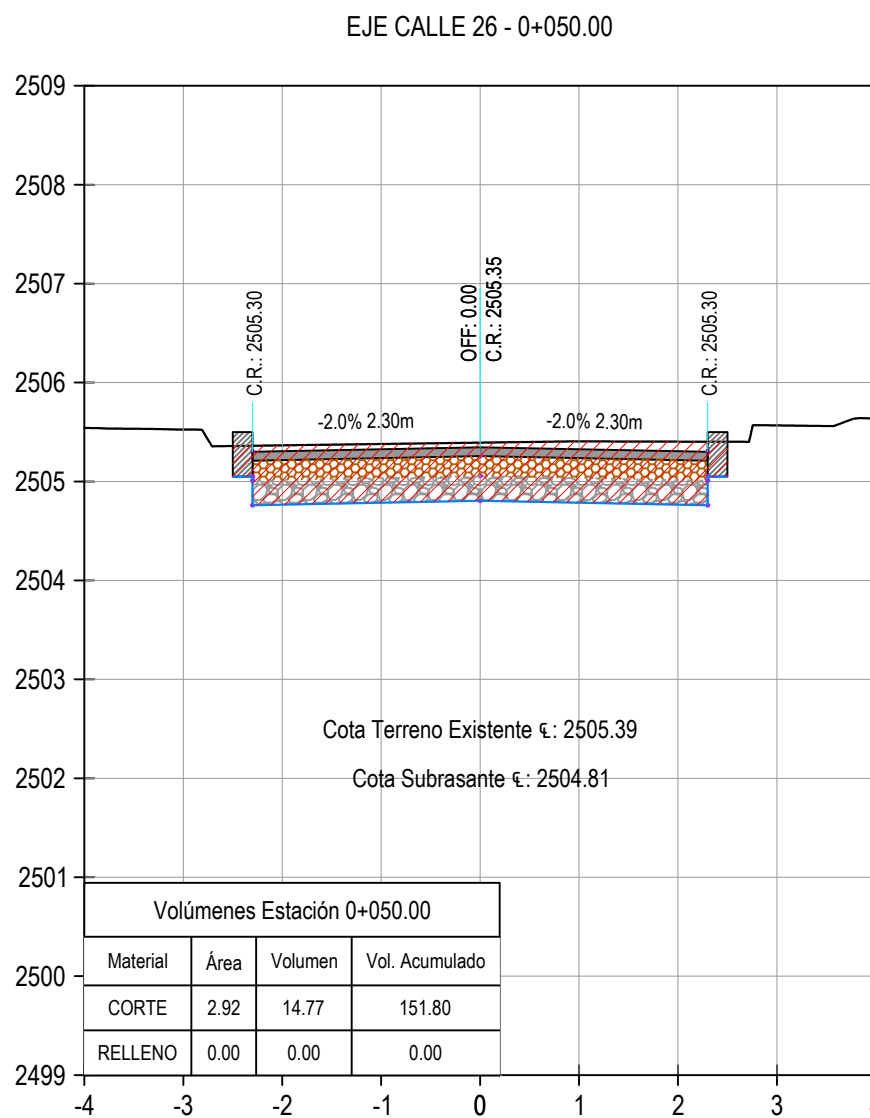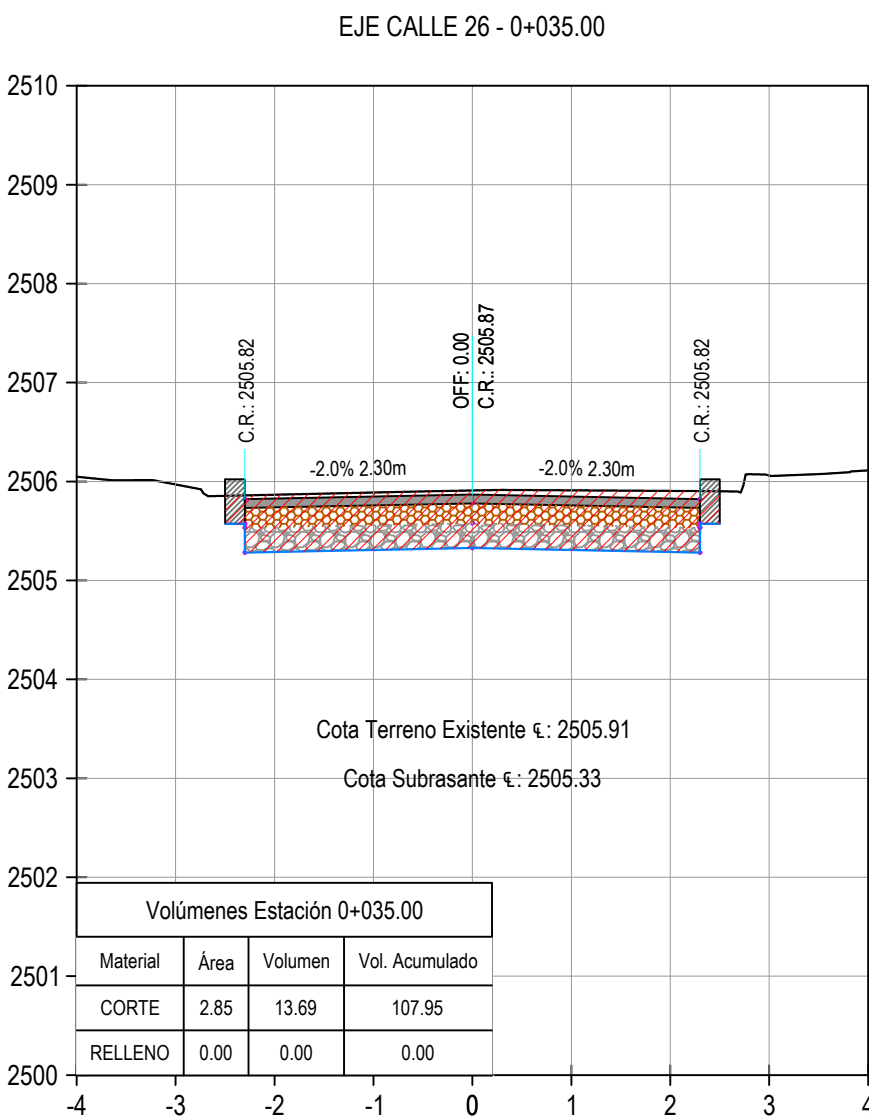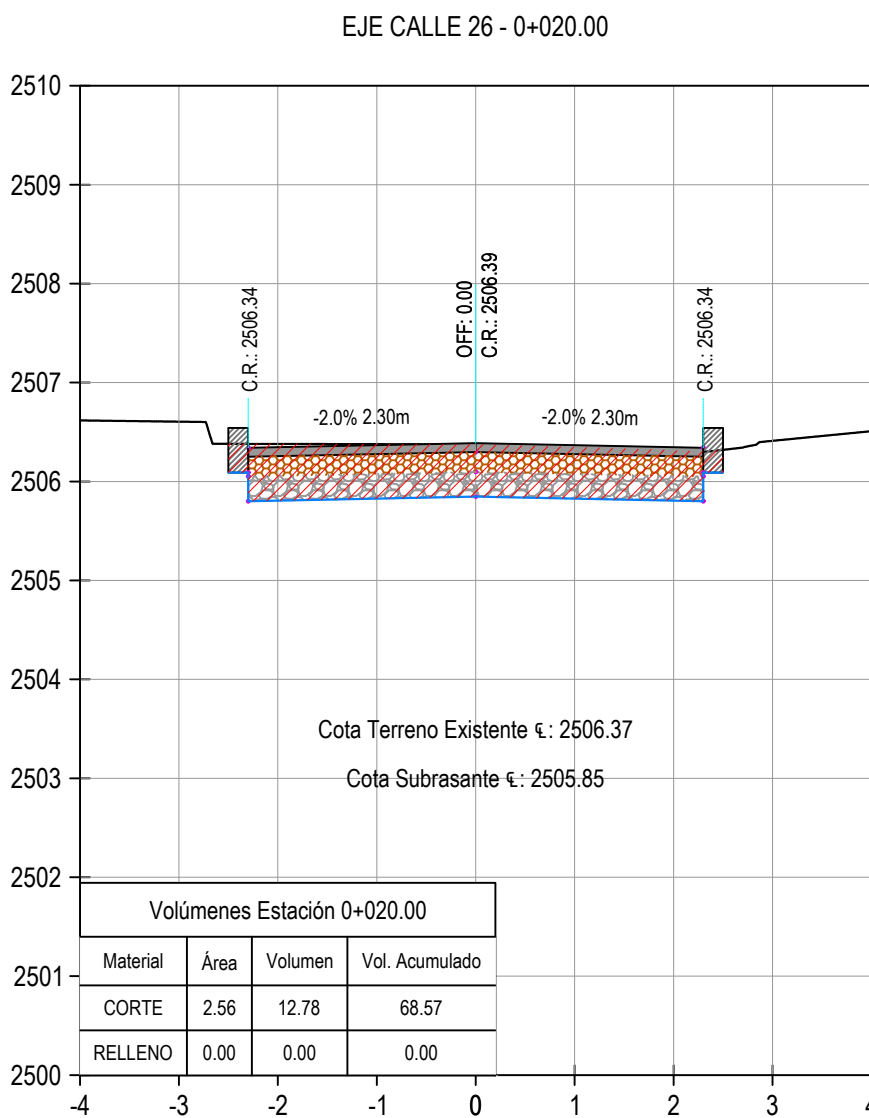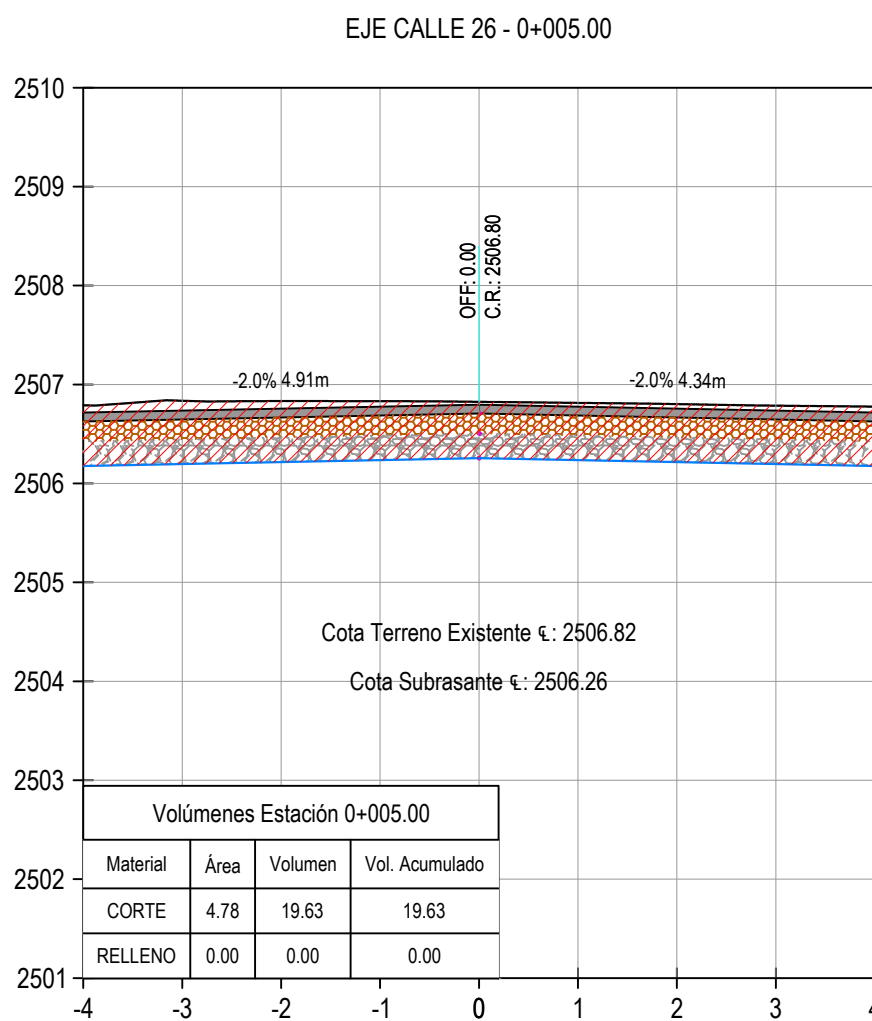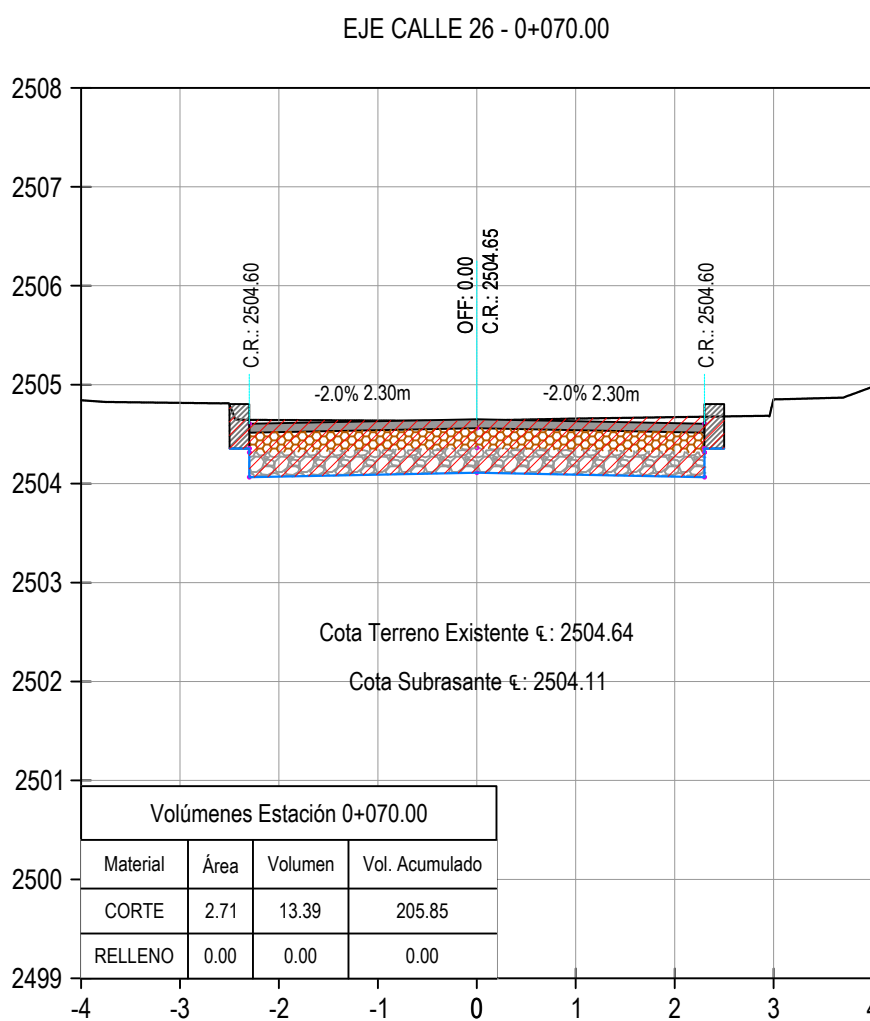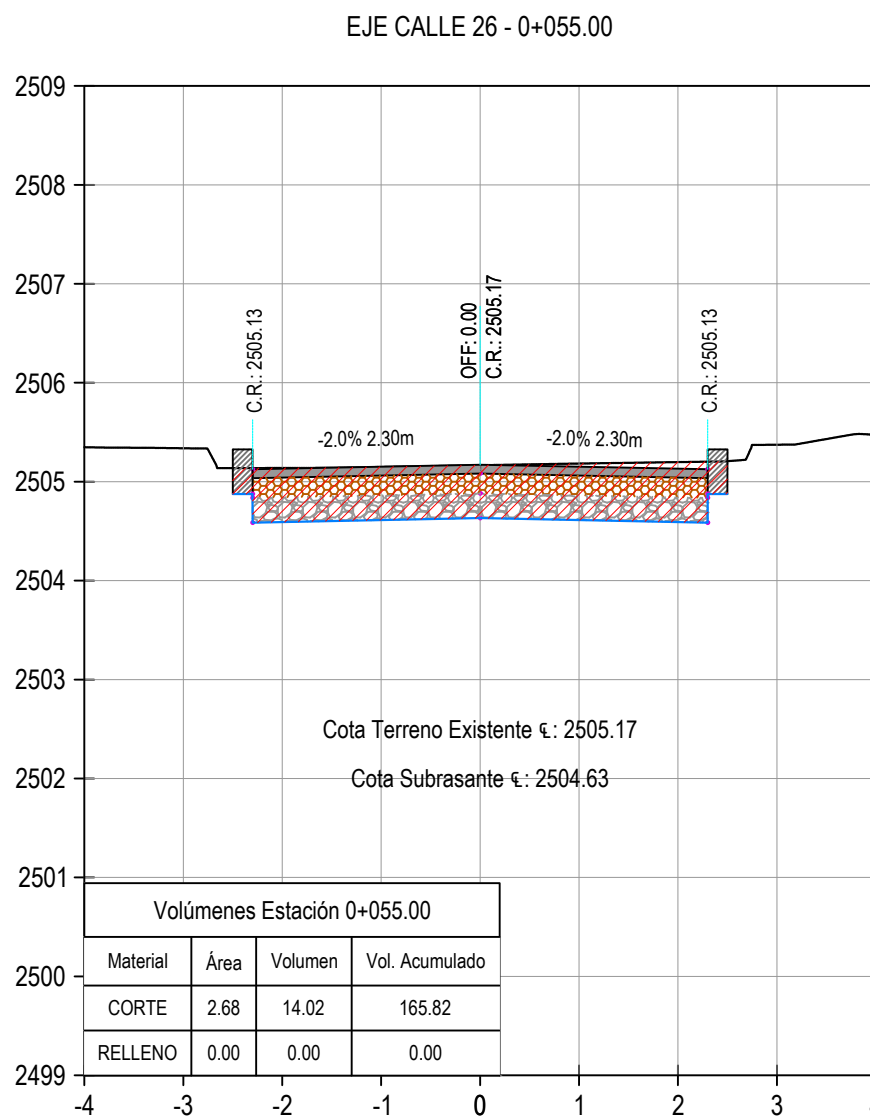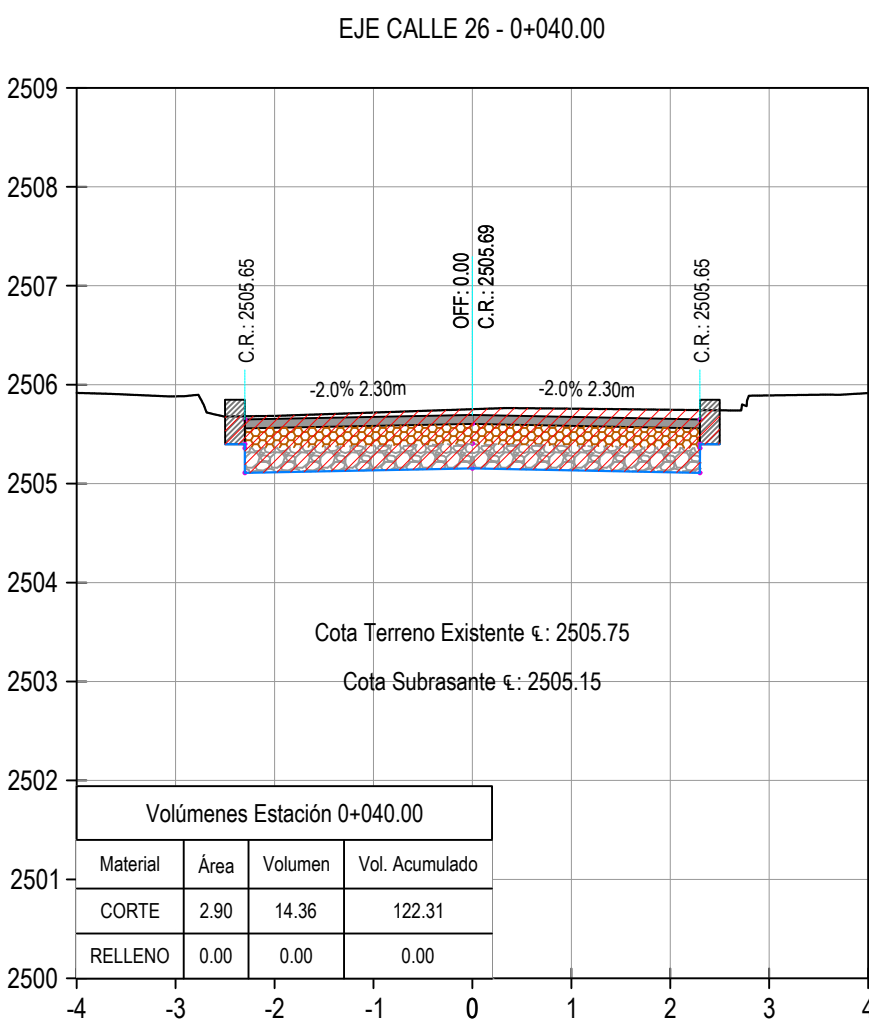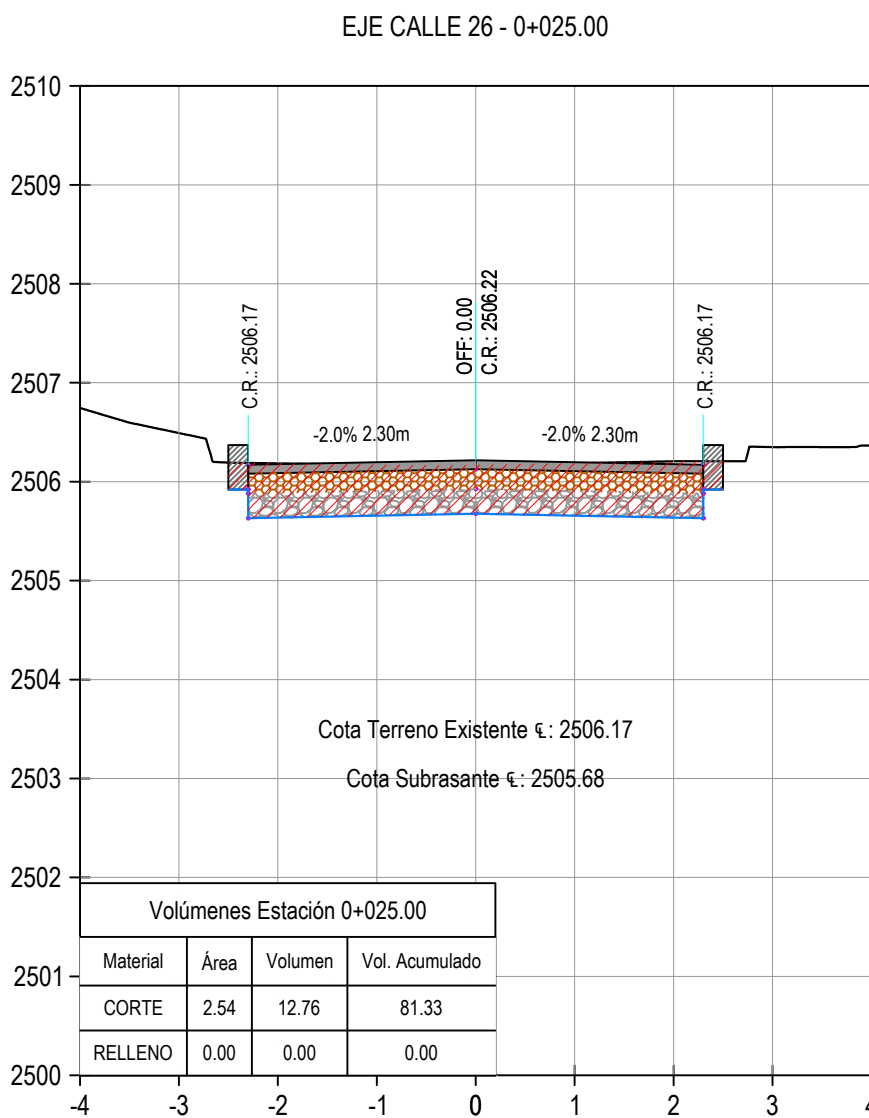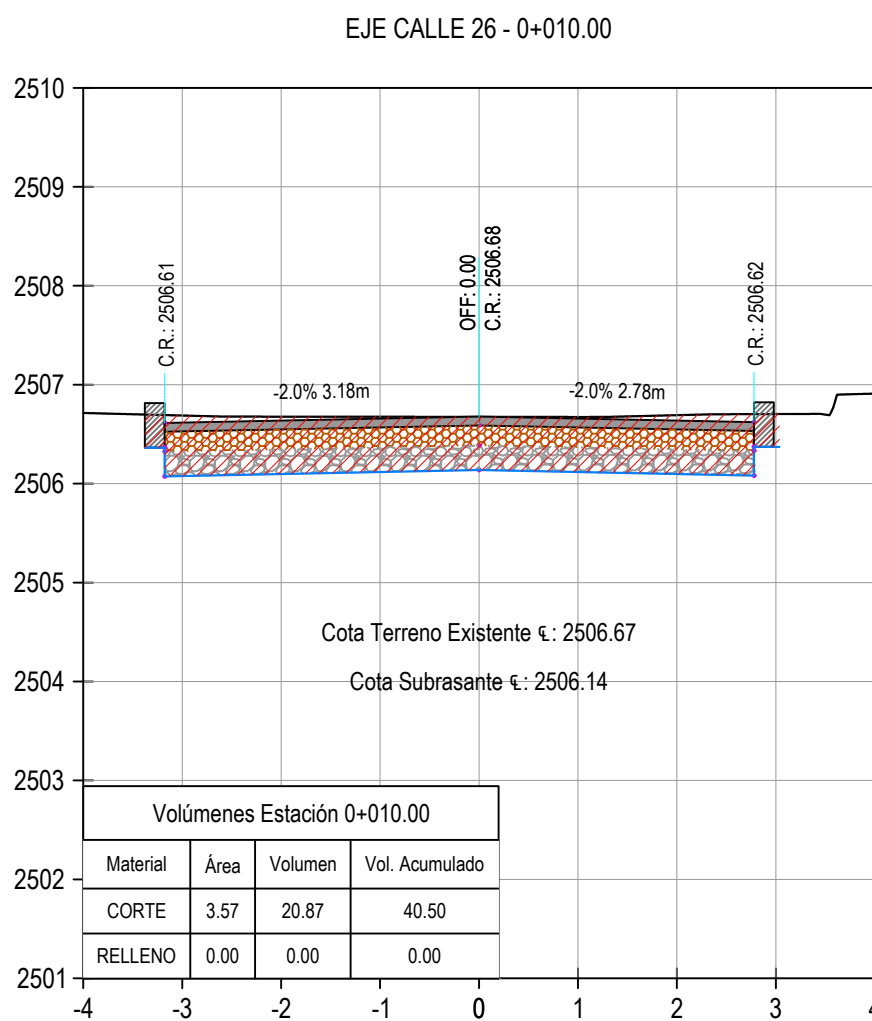



PROYECTO:

MEJORAMIENTO VIAL DE LA CALLE 26 EN LOS
TRAMOS COMPRENDIDOS ENTRE LAS
CARRERAS 17 Y 18 Y LAS CARRERAS 19 Y 23
DEL MUNICIPIO DE PAIPA, BOYACÁ

CONTRATANTE:



NIT: 900446925-7

APP CONTROL INGENIERIA SAS
RL. SEBASTIAN TOLEDO MOYA
C.C.1.049.638.727 DE TUNJA

DIRIGIDO A:

ALCALDIA MUNICIPAL

OBSERVACIONES:

RESPONSABLE DISEÑO GEOMETRICO:

Carlos Gabriel Tapias Montañez

CARLOS GABRIEL TAPIAS MONTAÑEZ
M.P. No. 1005-1053

CONTENIDO:

CALLE 26 ENTRE CARRERA 22 Y CARRERA 19
DISEÑO GEOMÉTRICO VIAL
"SECCIONES TRANSVERSALES"

UBICACIÓN:




ESCALA:


1:100

FECHA: FEBRERO 2026


EJE CALLE 26 - 0+085.00

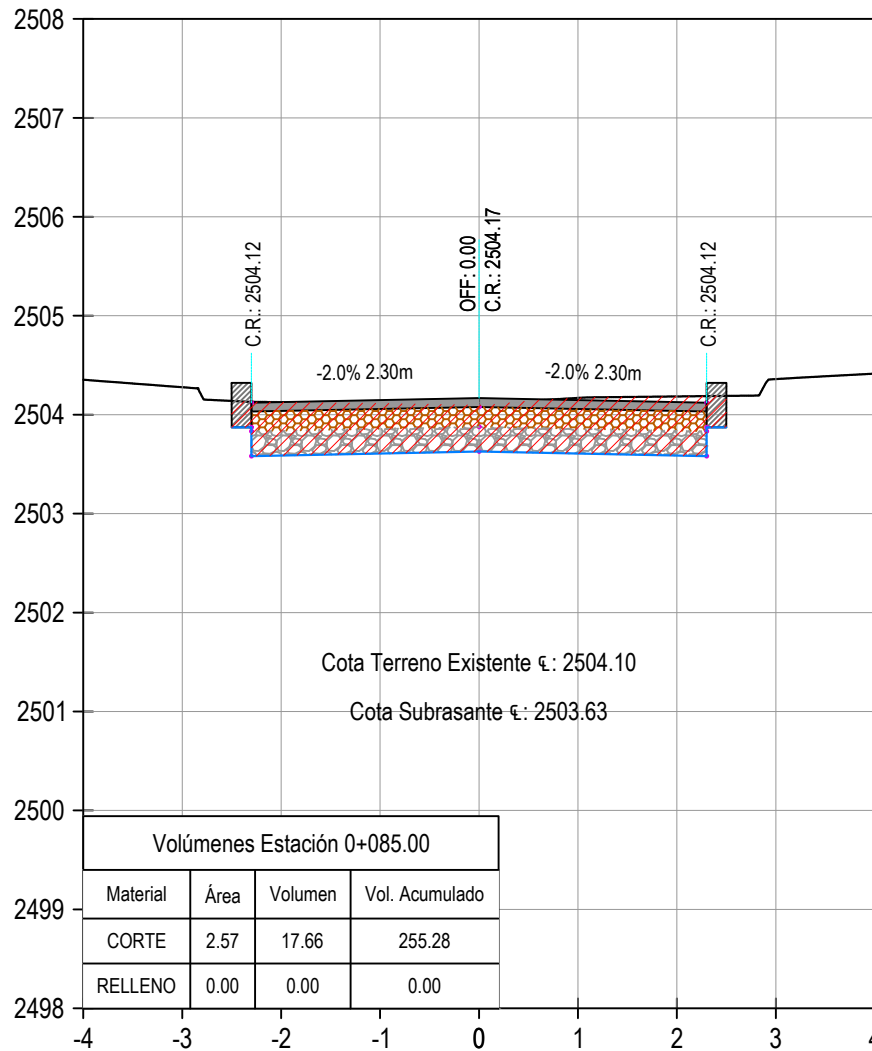


EJE CALLE 26 - 0+100.00

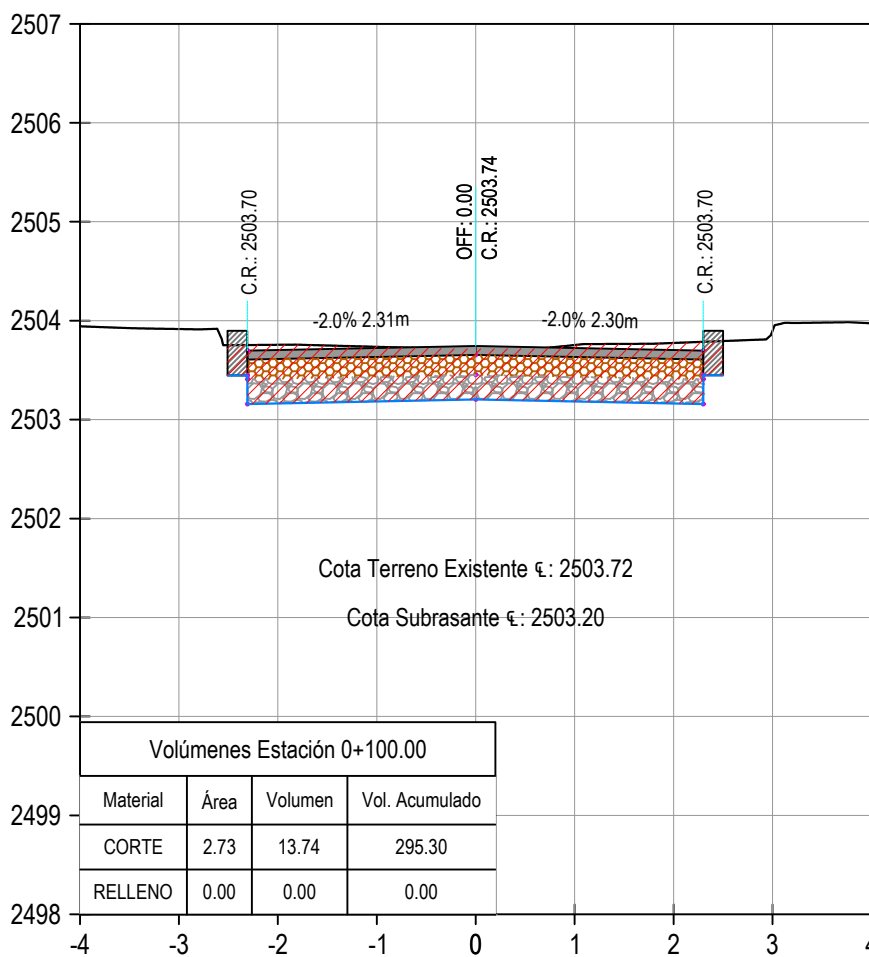


EJE CALLE 26 - 0+115.00

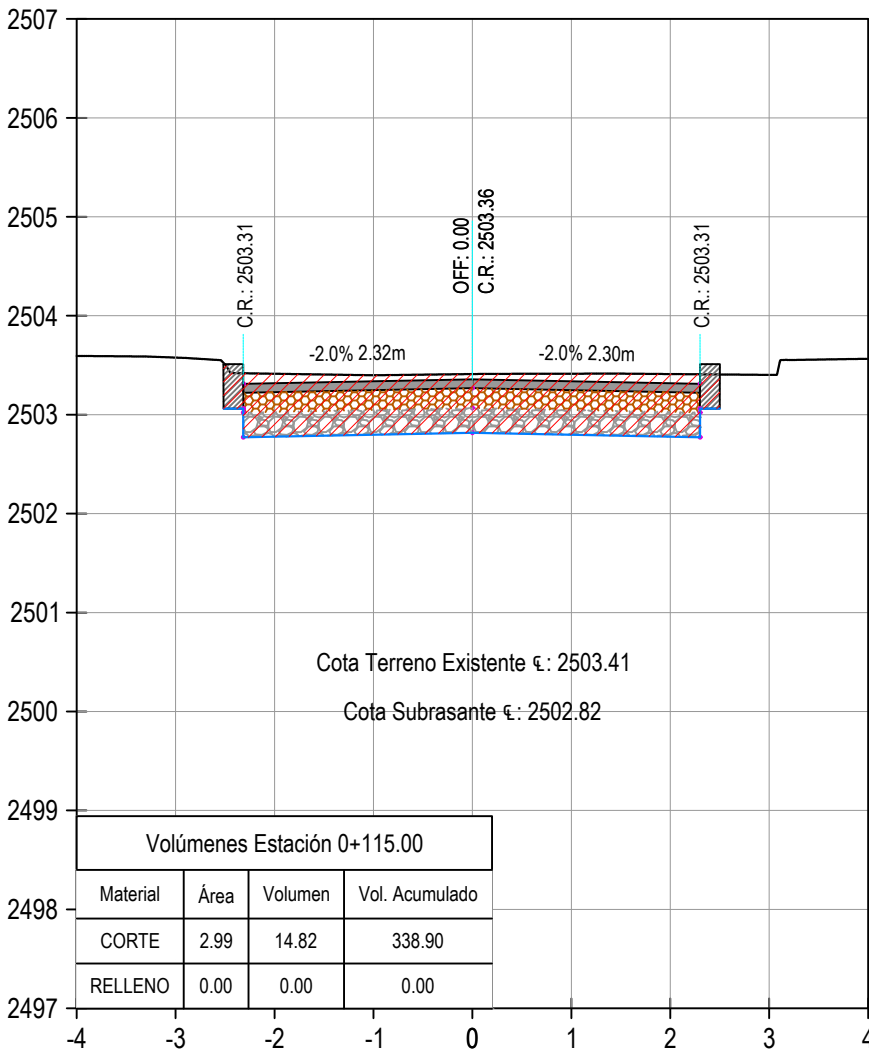


EJE CALLE 26 - 0+130.00

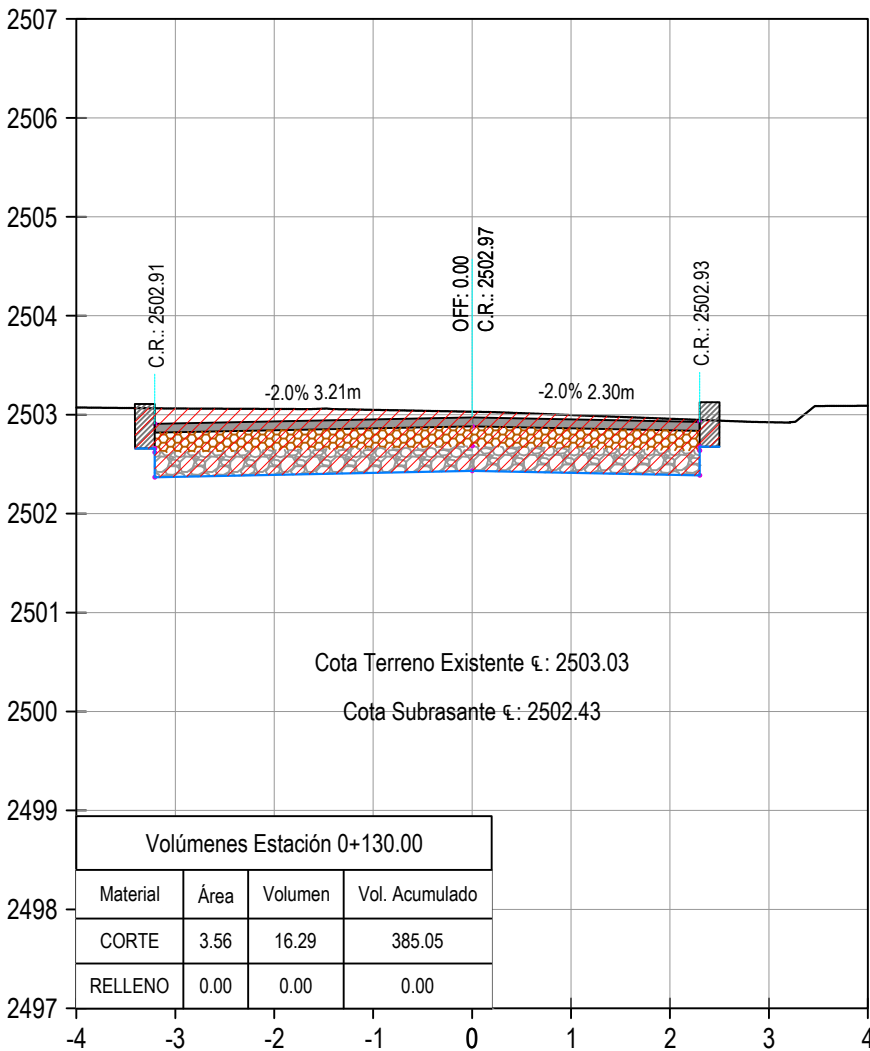


EJE CALLE 26 - 0+145.00

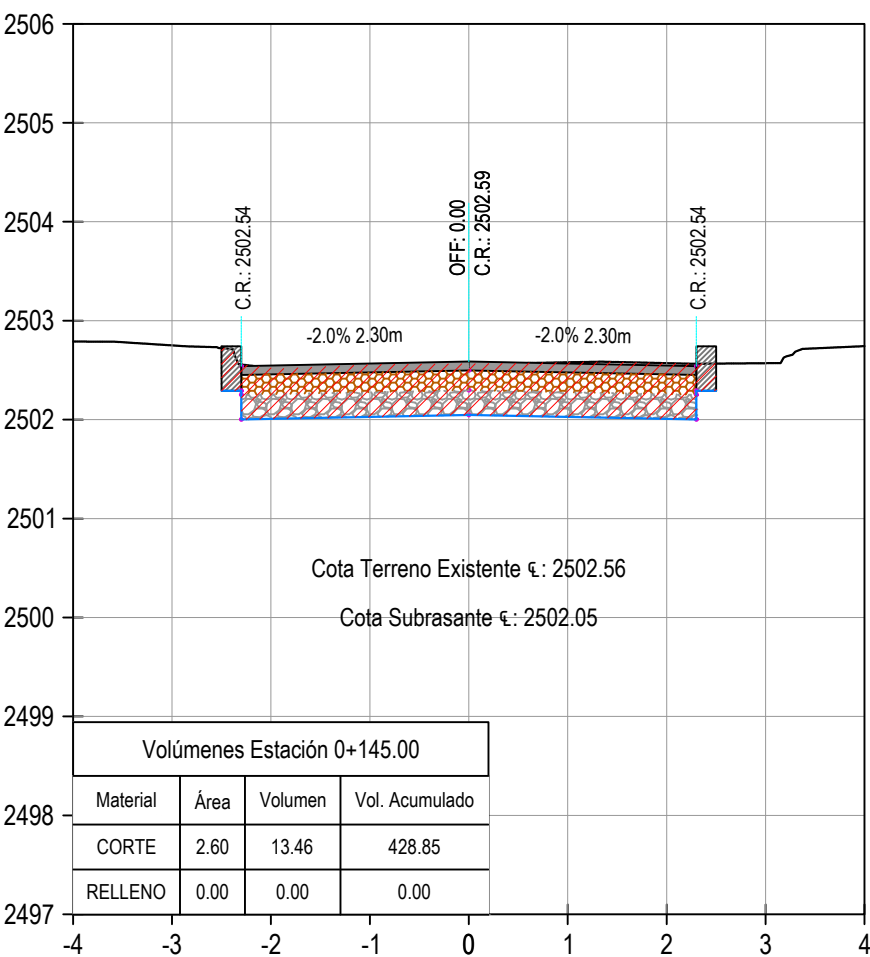


EJE CALLE 26 - 0+080.00

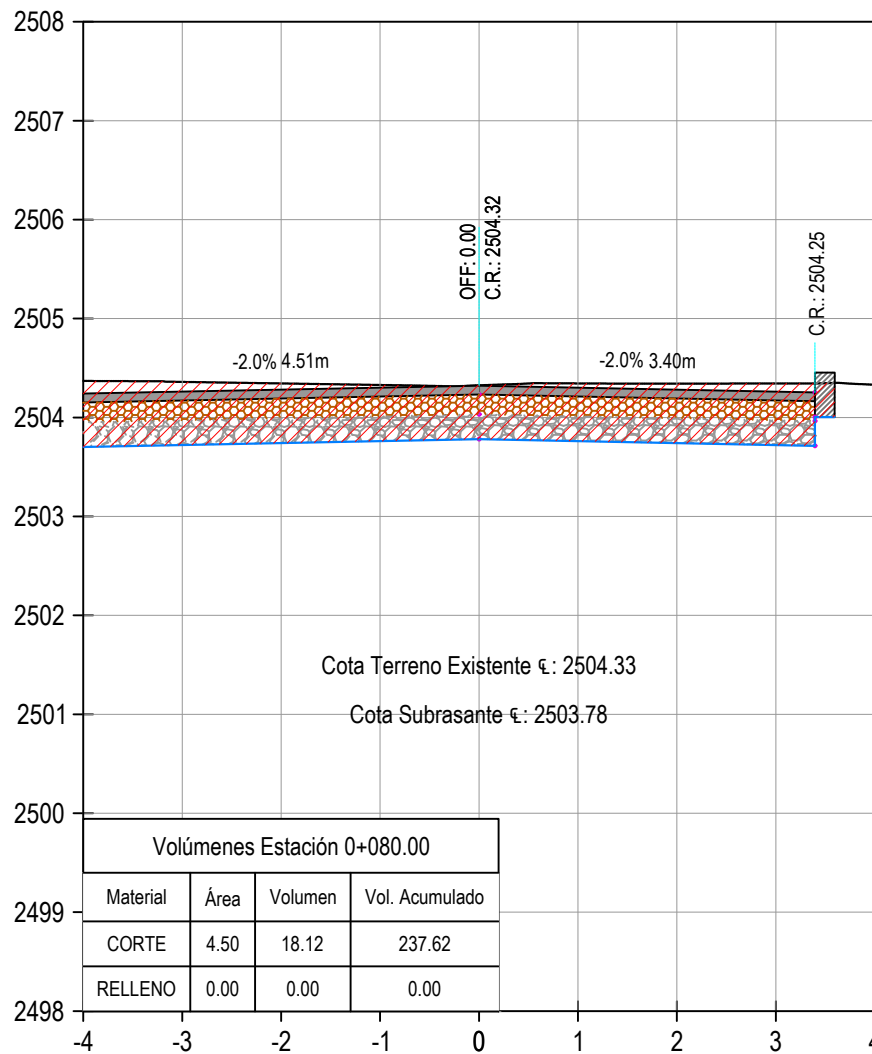


EJE CALLE 26 - 0+095.00

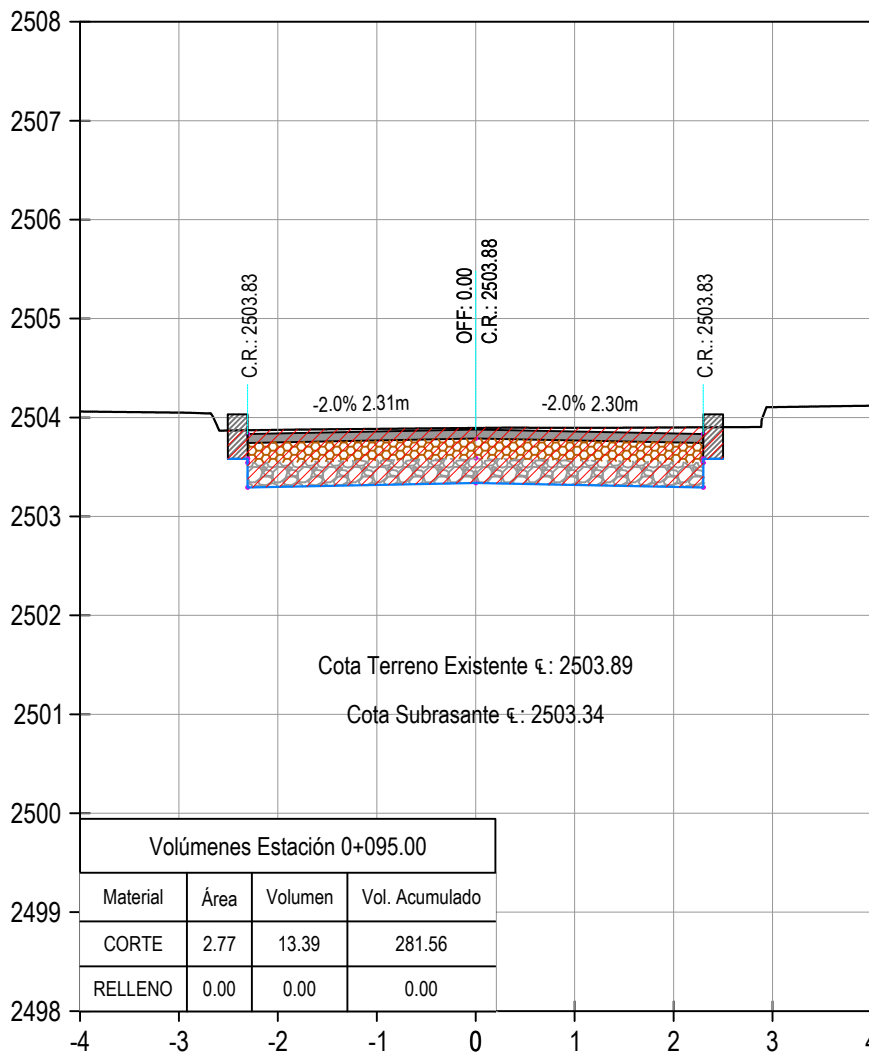


EJE CALLE 26 - 0+110.00

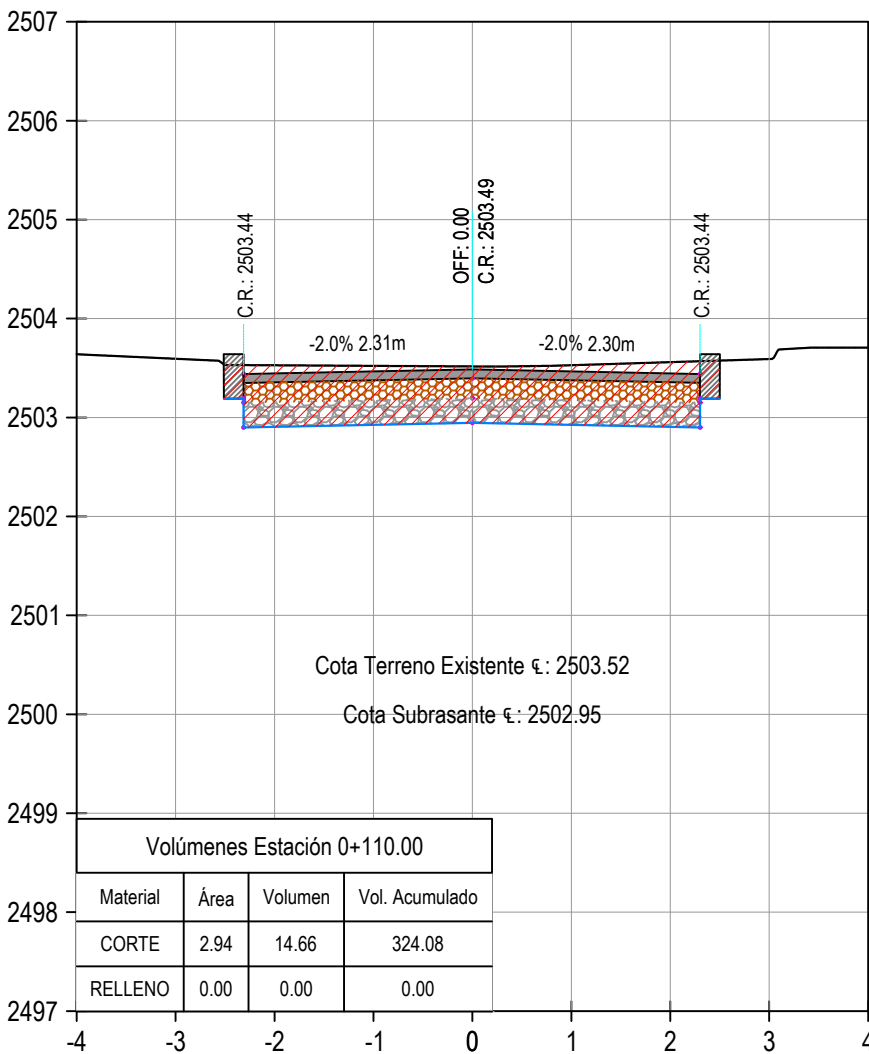


EJE CALLE 26 - 0+125.00

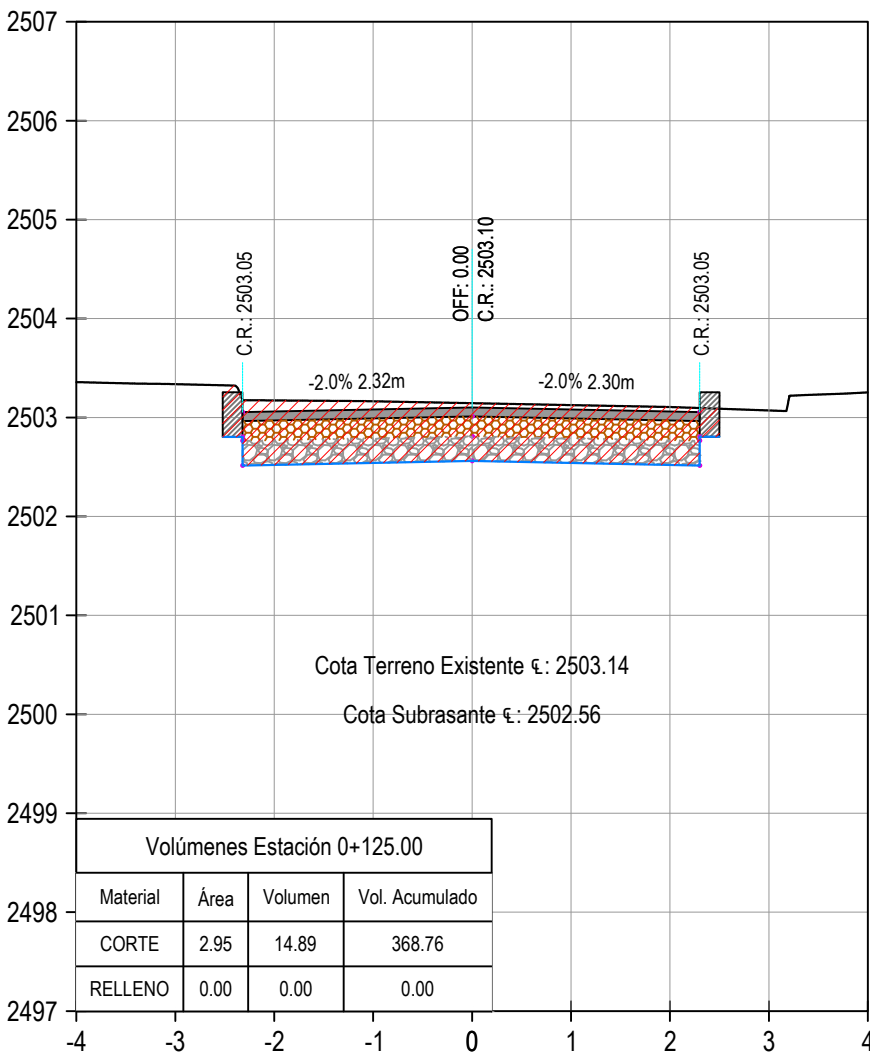


EJE CALLE 26 - 0+140.00

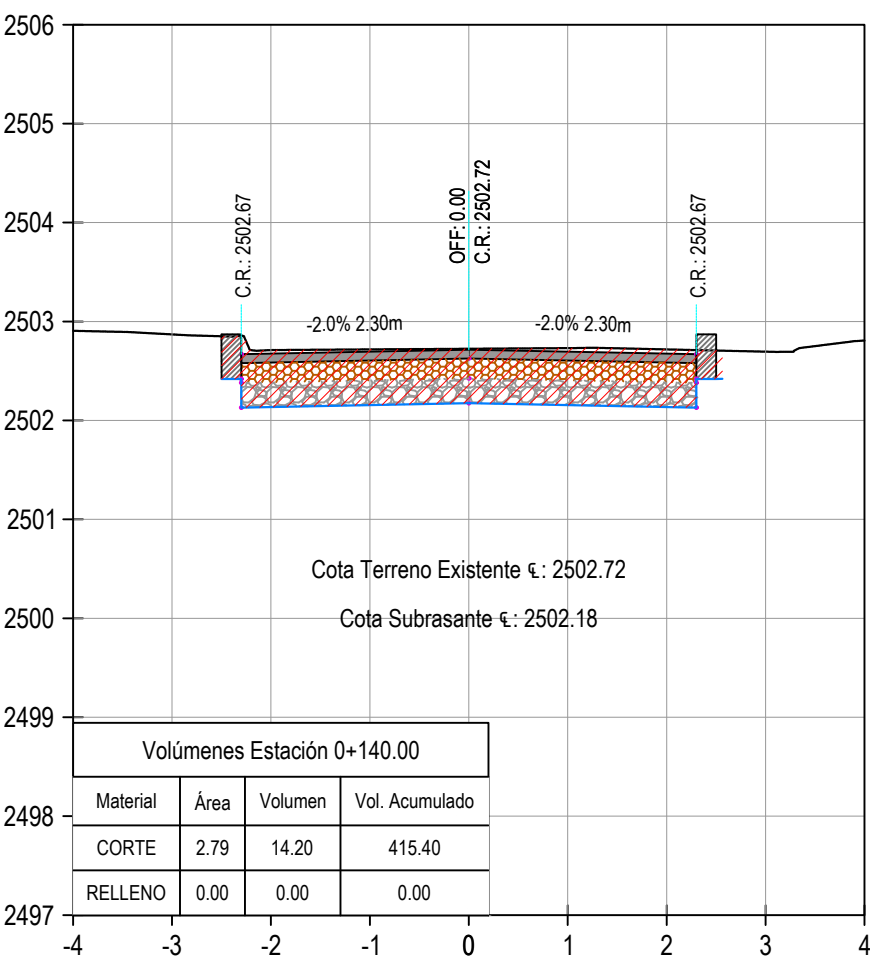


EJE CALLE 26 - 0+075.00

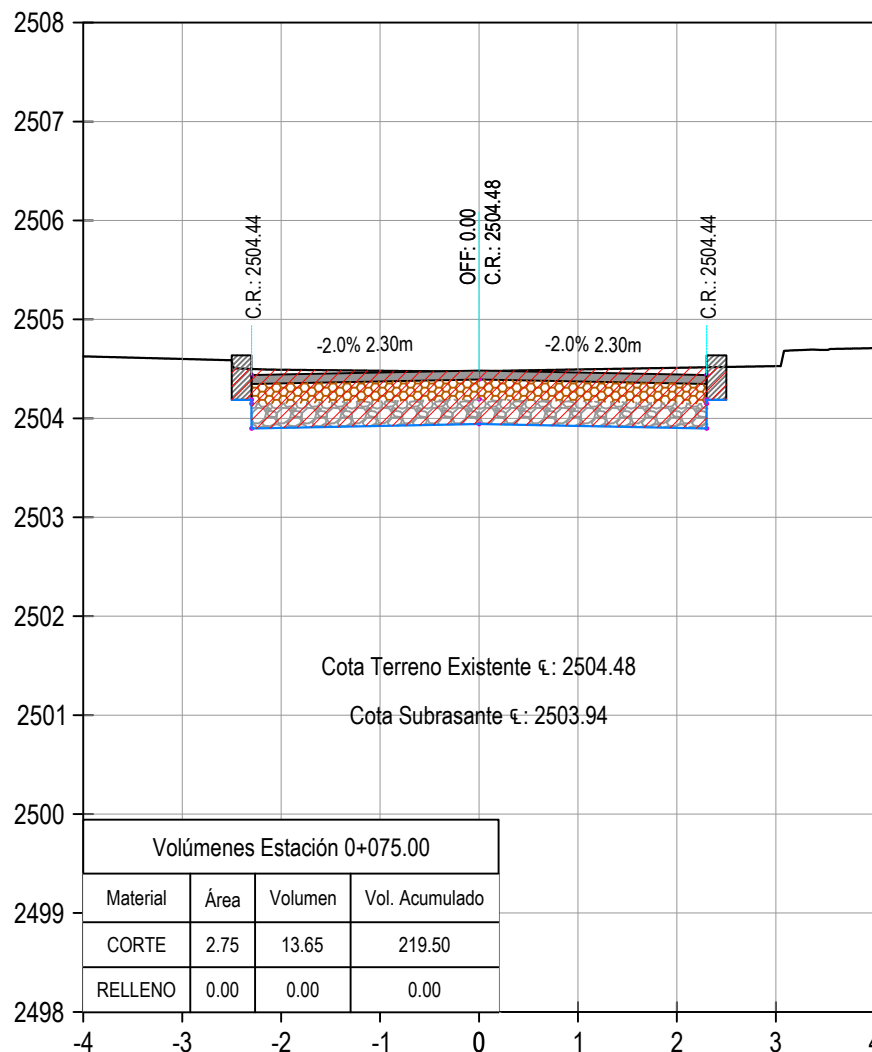


EJE CALLE 26 - 0+090.00

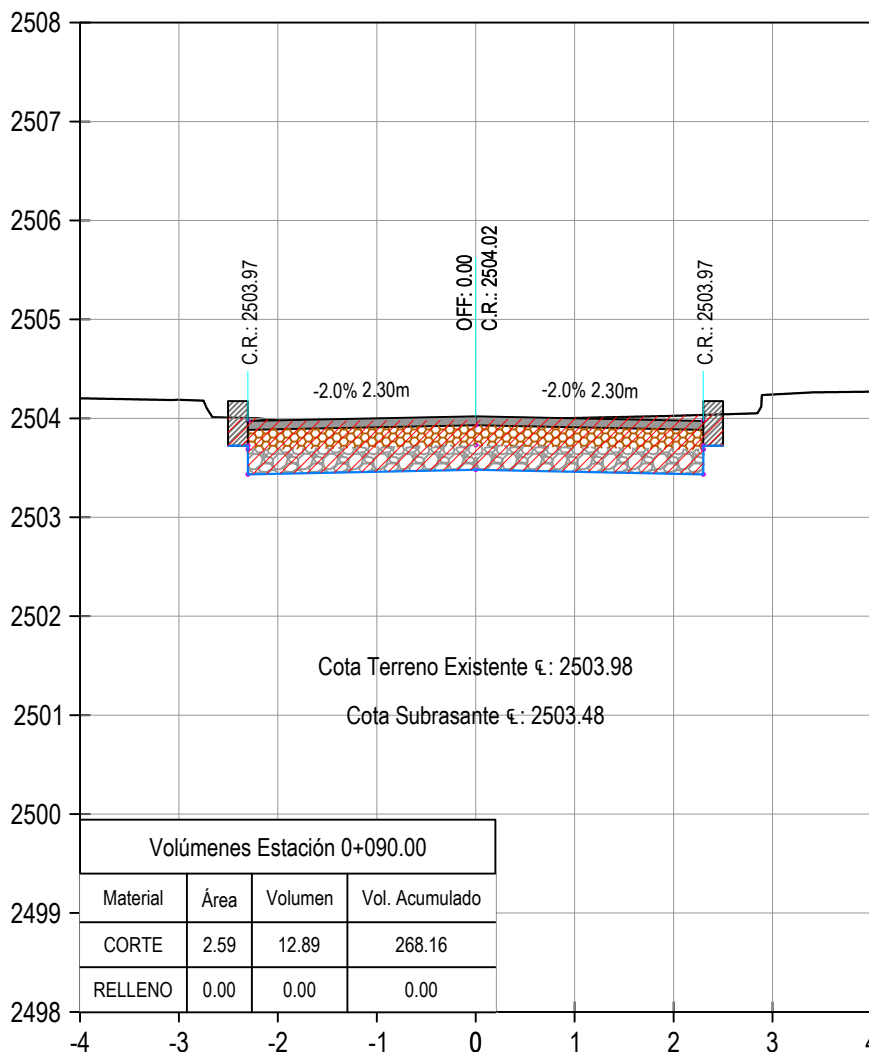


EJE CALLE 26 - 0+105.00

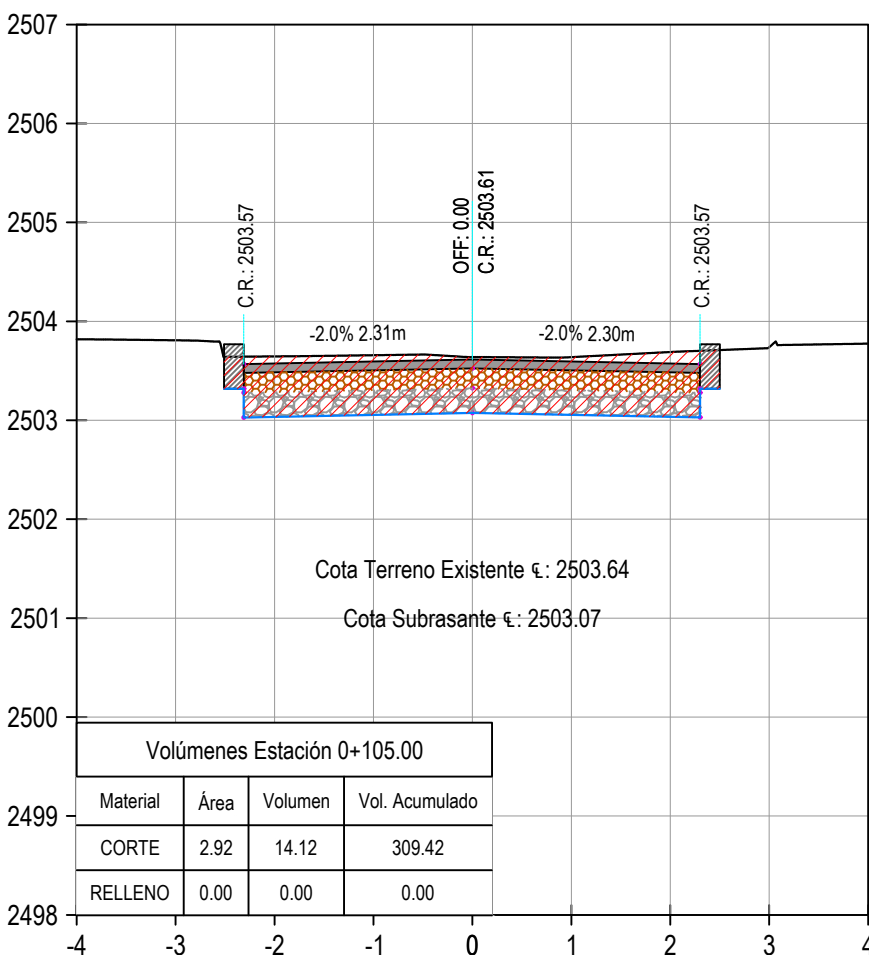

EJE CALLE 26 - 0+120.00

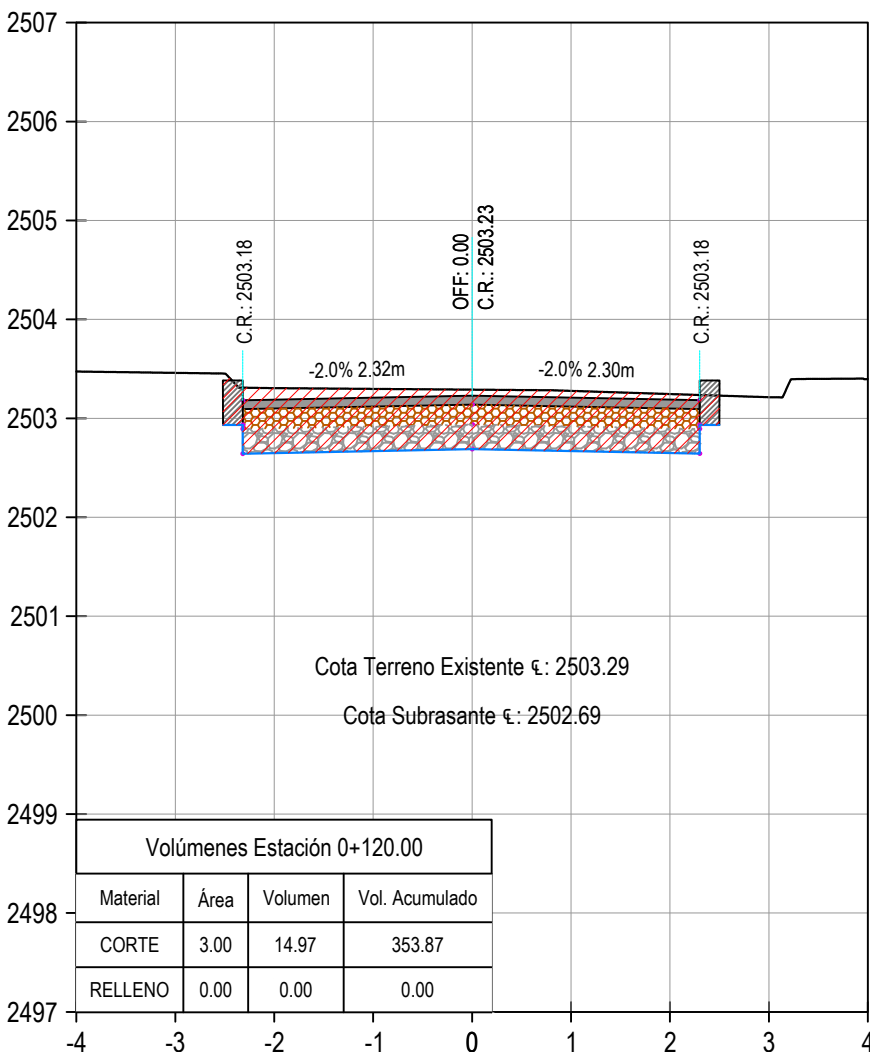

EJE CALLE 26 - 0+135.00

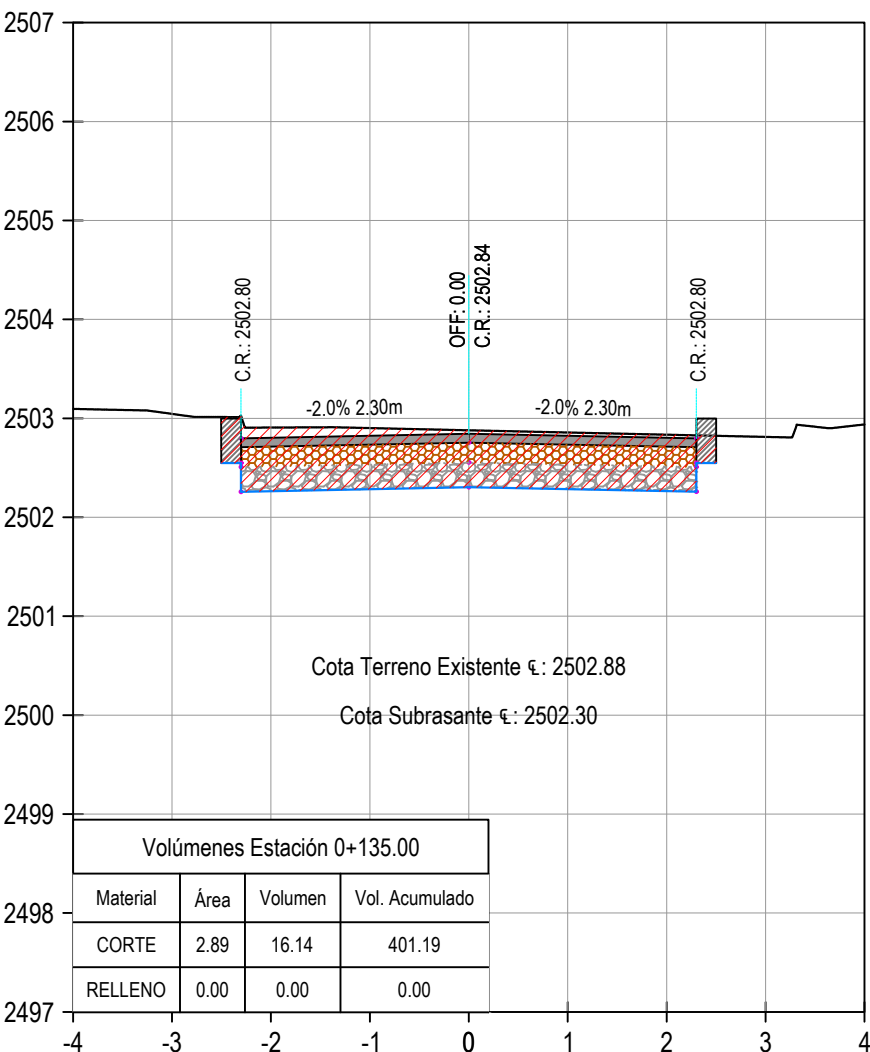



PROYECTO:

MEJORAMIENTO VIAL DE LA CALLE 26 EN LOS
TRAMOS COMPRENDIDOS ENTRE LAS
CARRERAS 17 Y 18 Y LAS CARRERAS 19 Y 23
DEL MUNICIPIO DE PAIPA, BOYACÁ

CONTRATANTE:



NIT: 900446925-7

APP CONTROL INGENIERIA SAS
RL. SEBASTIAN TOLEDO MOYA
C.C.1.049.638.727 DE TUNJA

DIRIGIDO A:

ALCALDIA MUNICIPAL

OBSERVACIONES:

RESPONSABLE DISEÑO GEOMETRICO:

Carlos Tapia

CARLOS GABRIEL TAPIAS MONTAÑEZ
M.P. No. 1005-1053

CONTENIDO:

CALLE 26 ENTRE CARRERA 22 Y CARRERA 19
DISEÑO GEOMÉTRICO VIAL
"SECCIONES TRANSVERSALES"

UBICACIÓN:


















ESCALA:

1:100

FECHA:

FEBRERO 2026

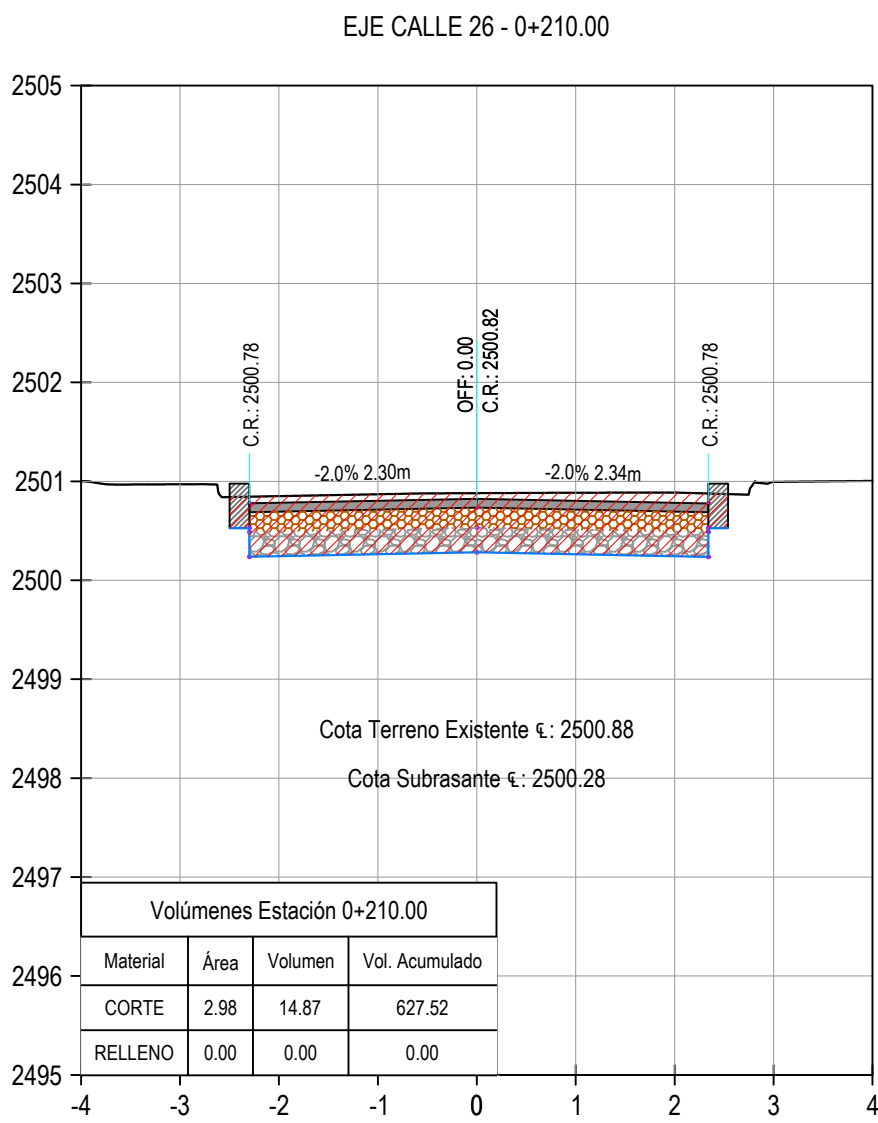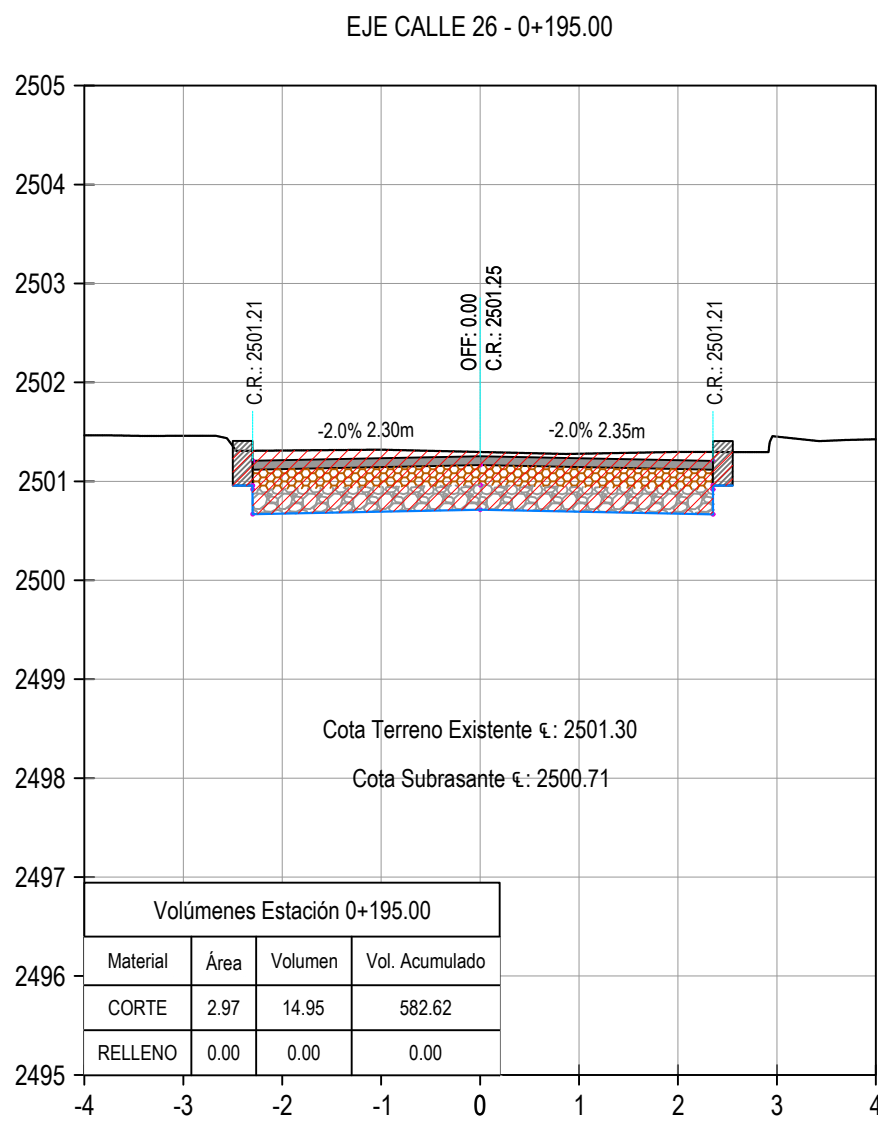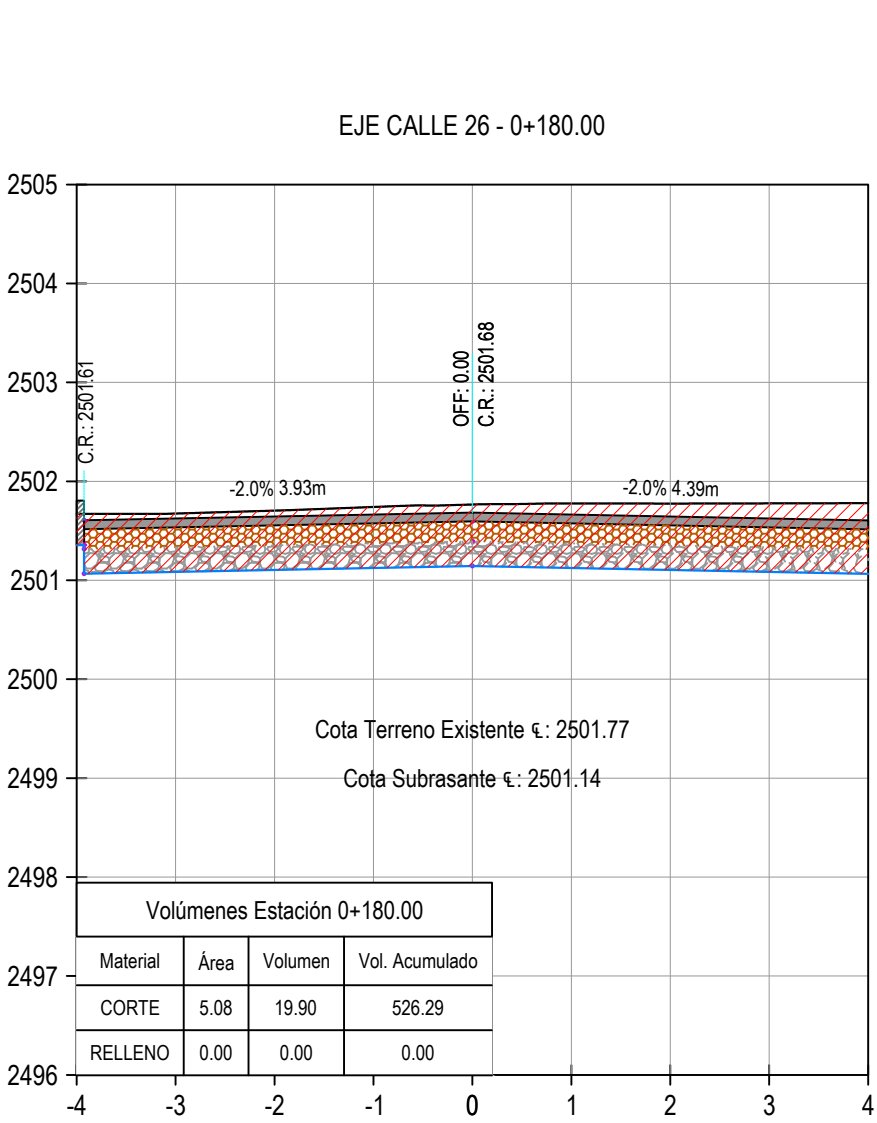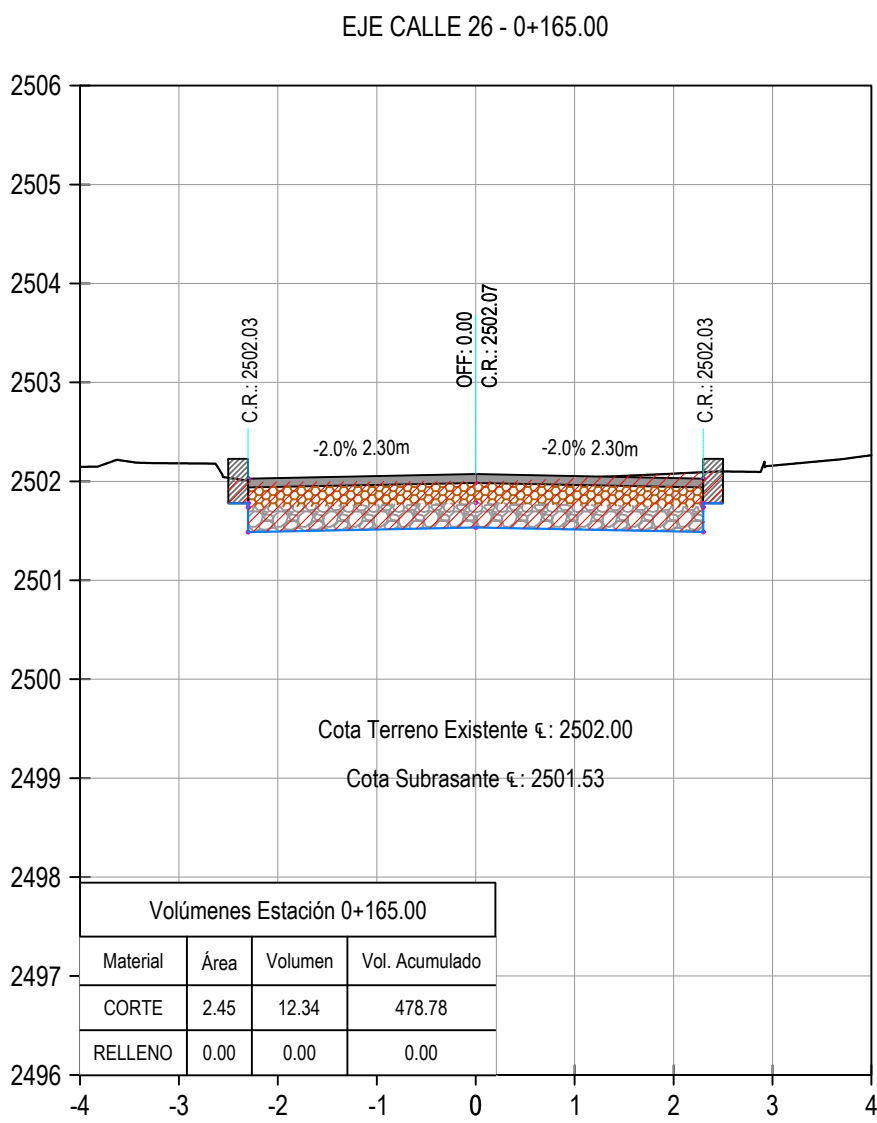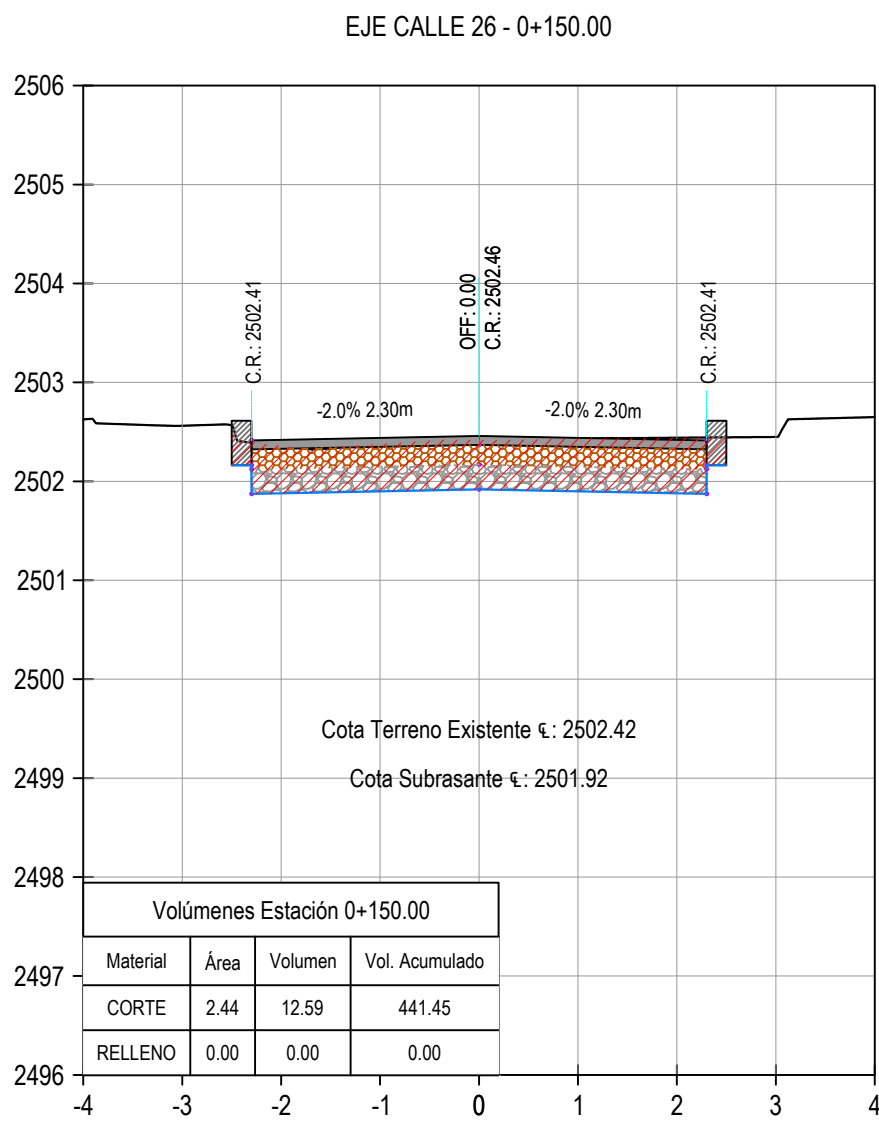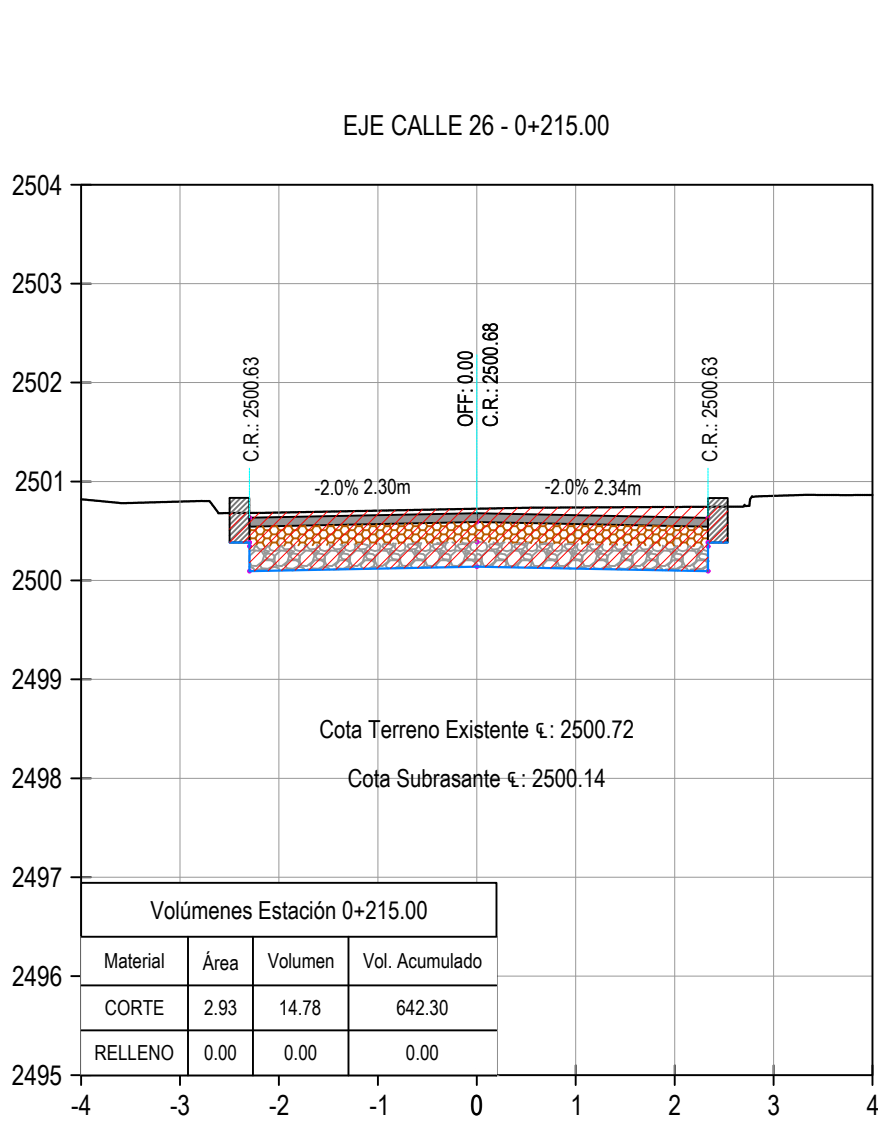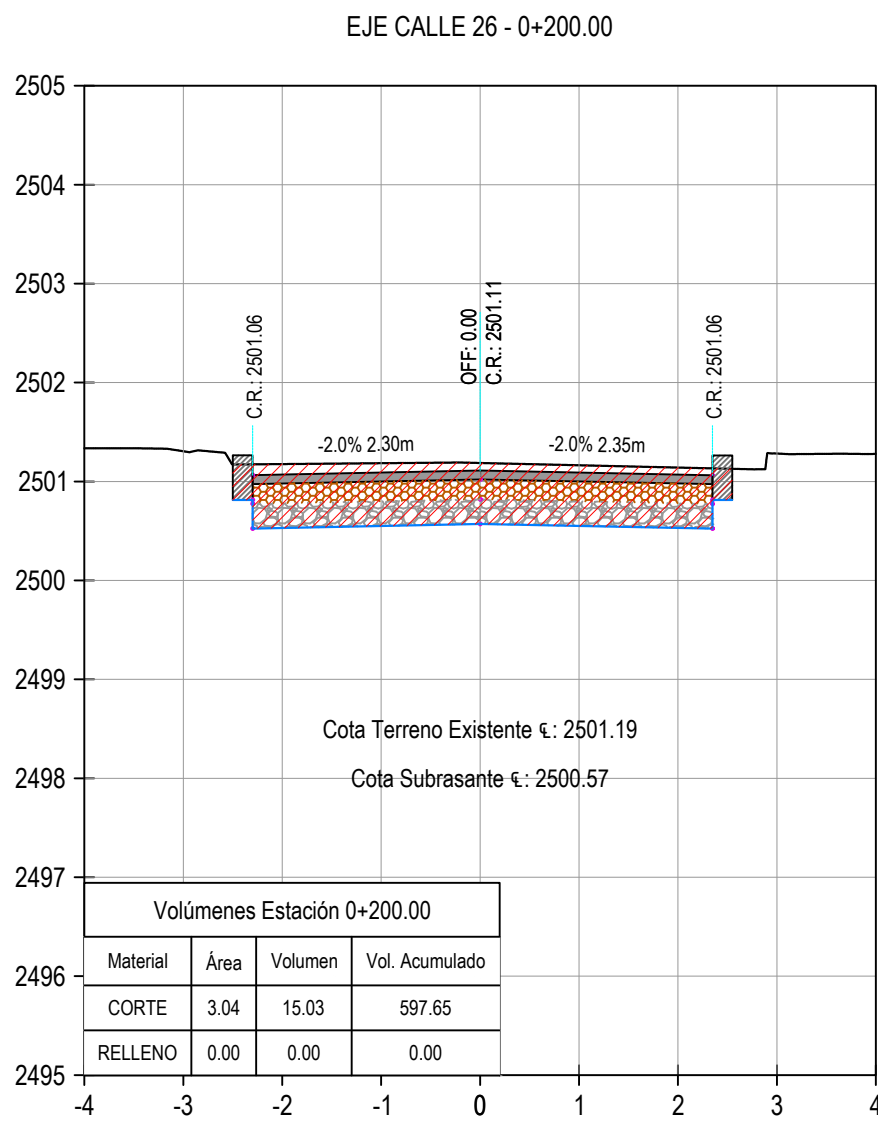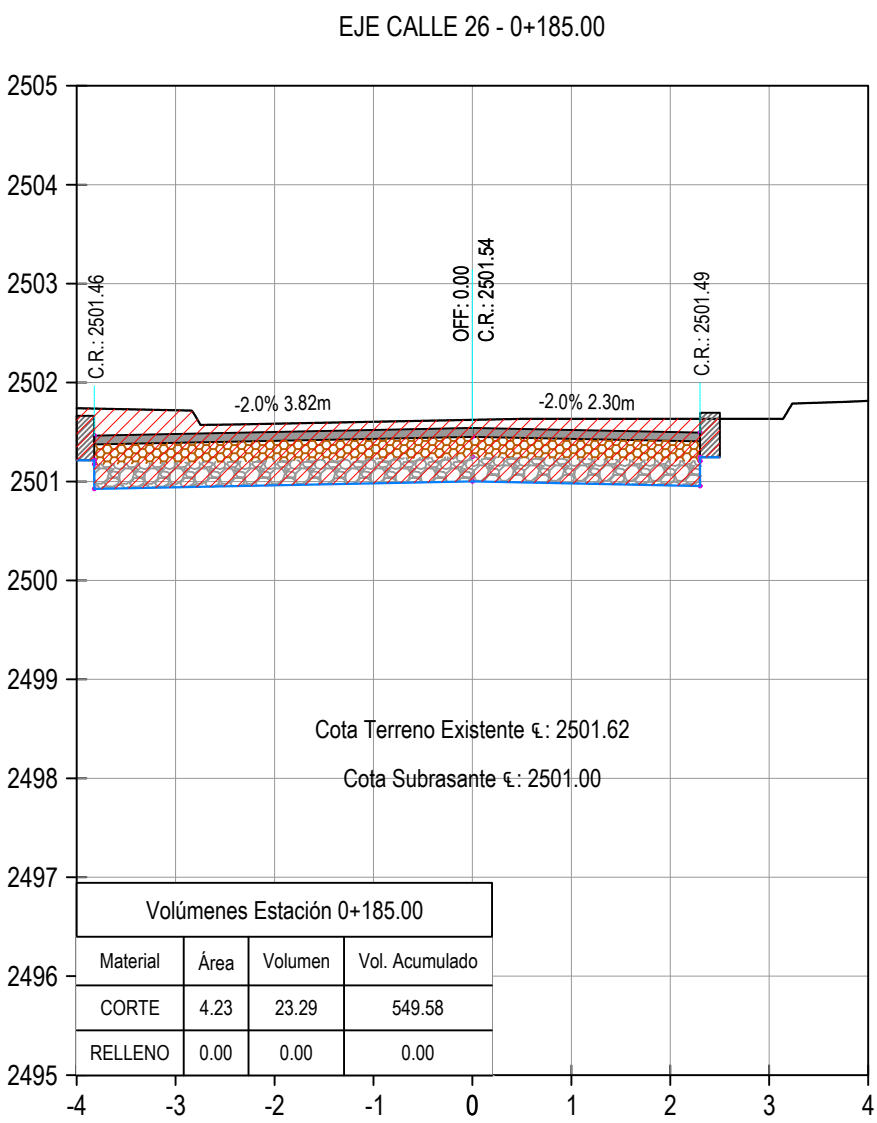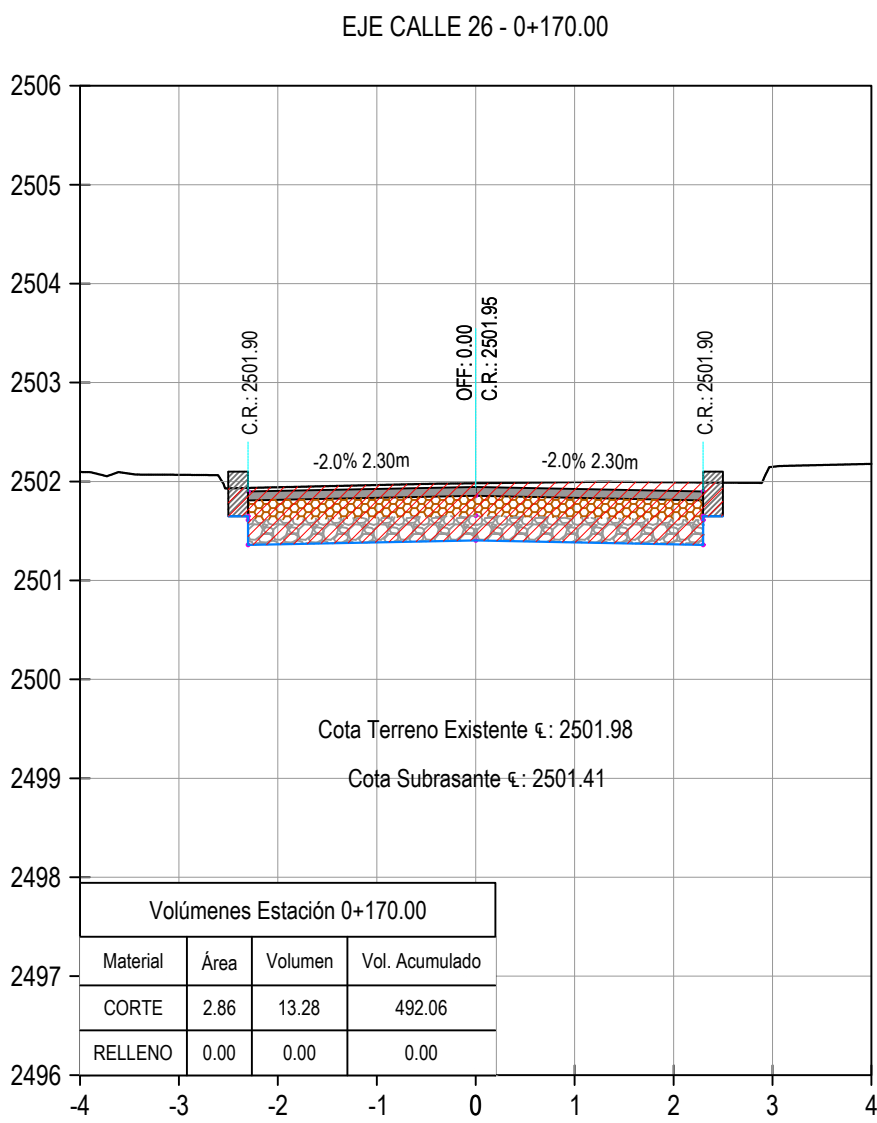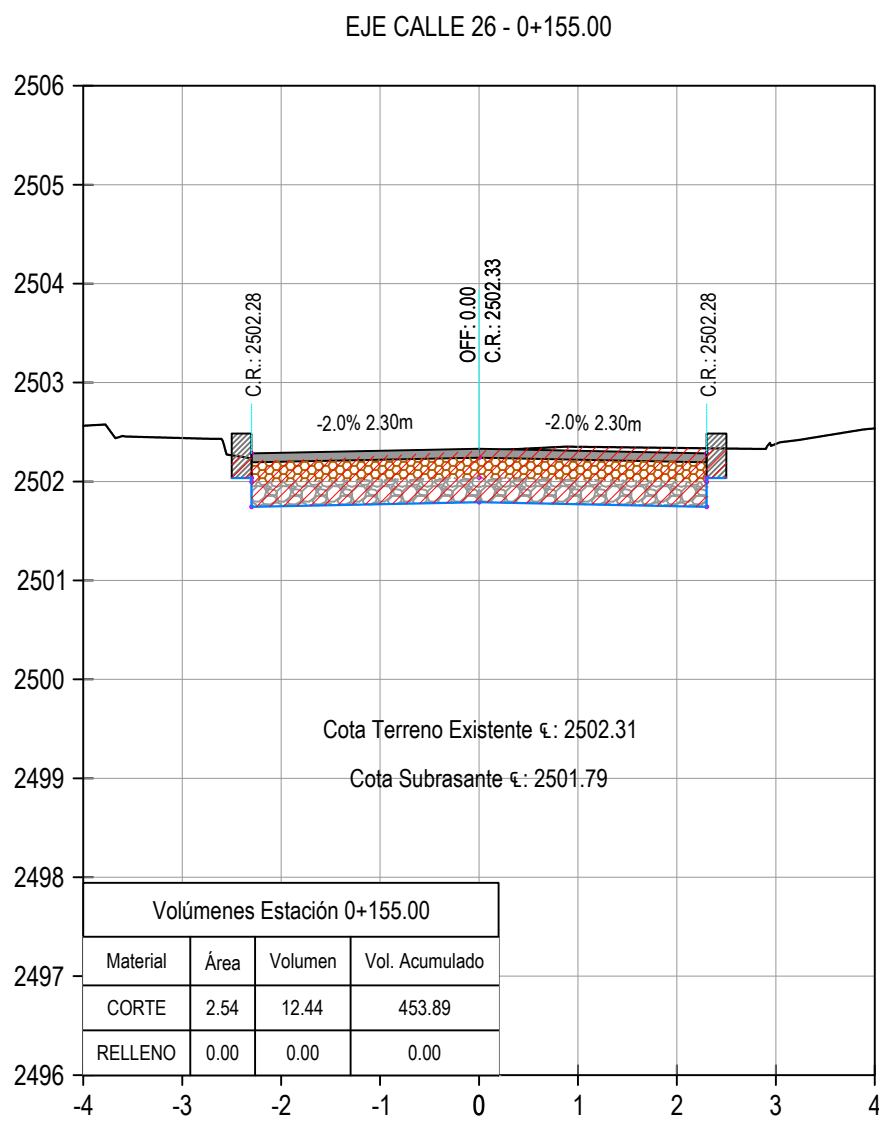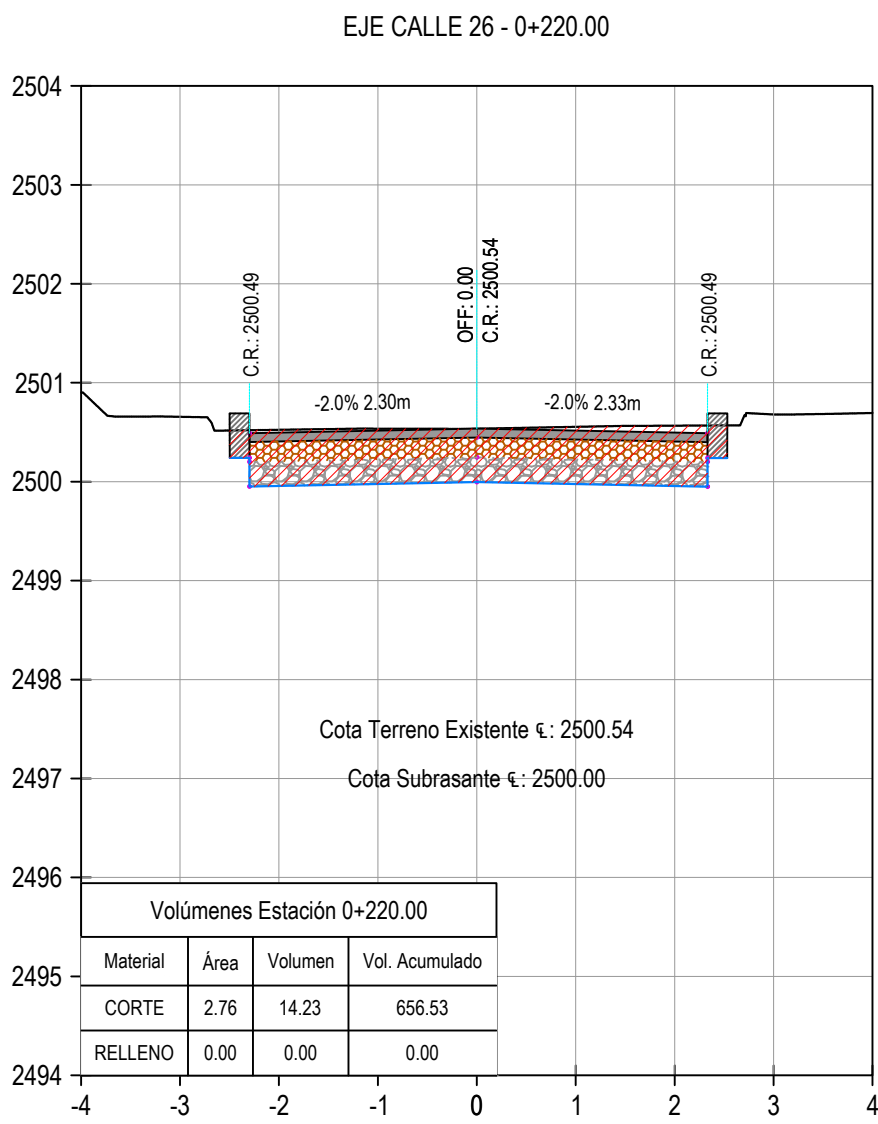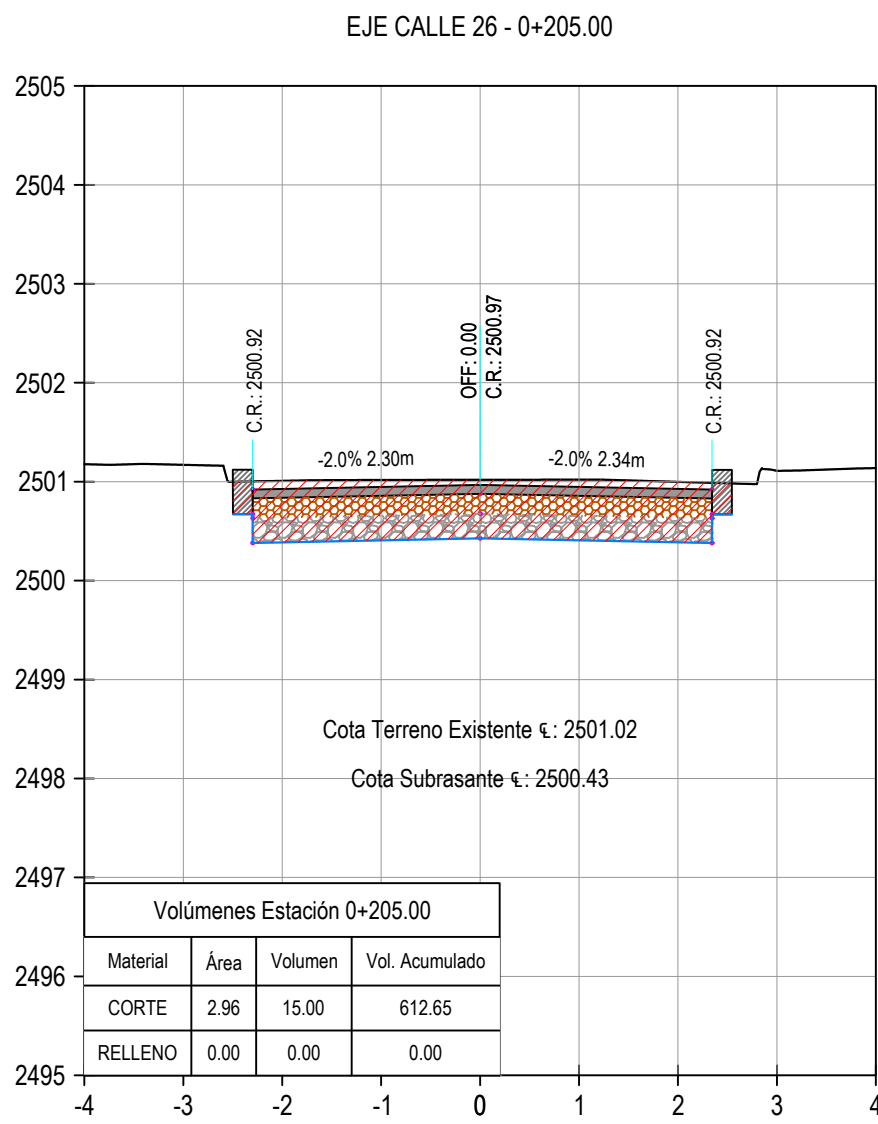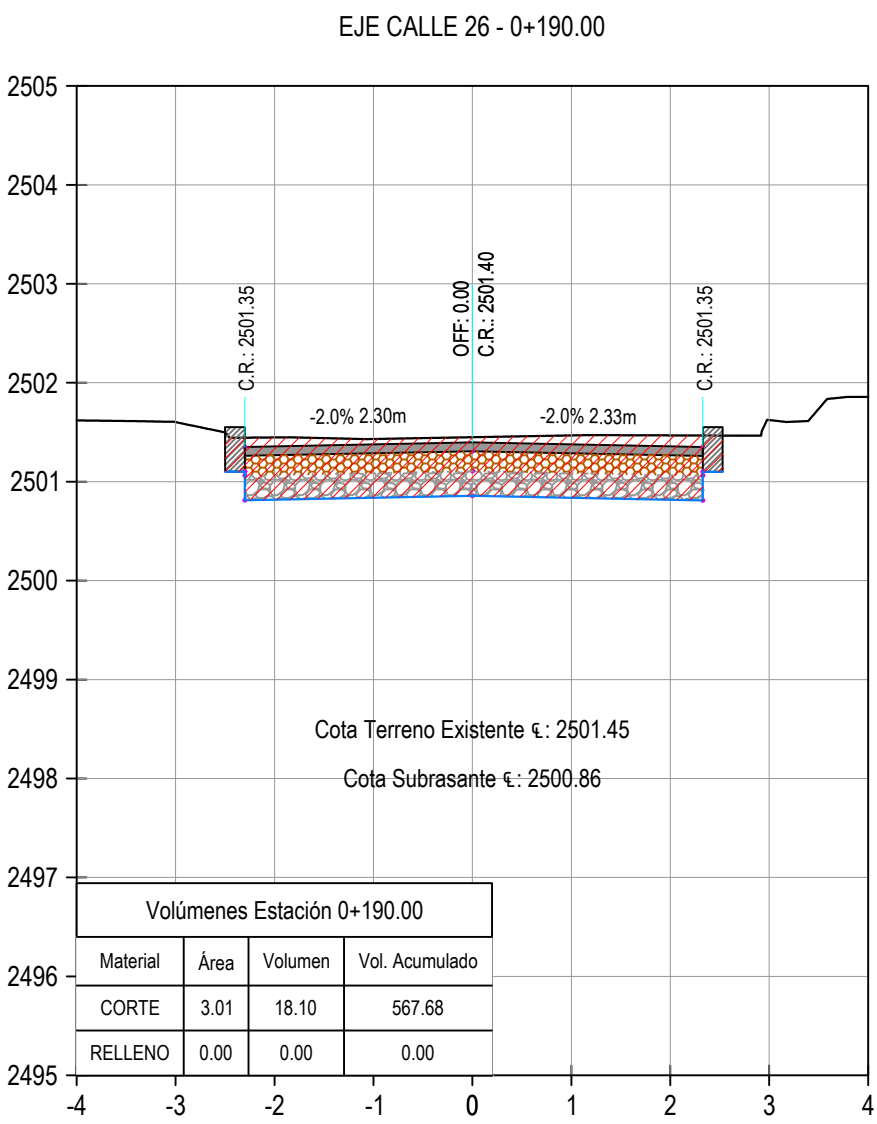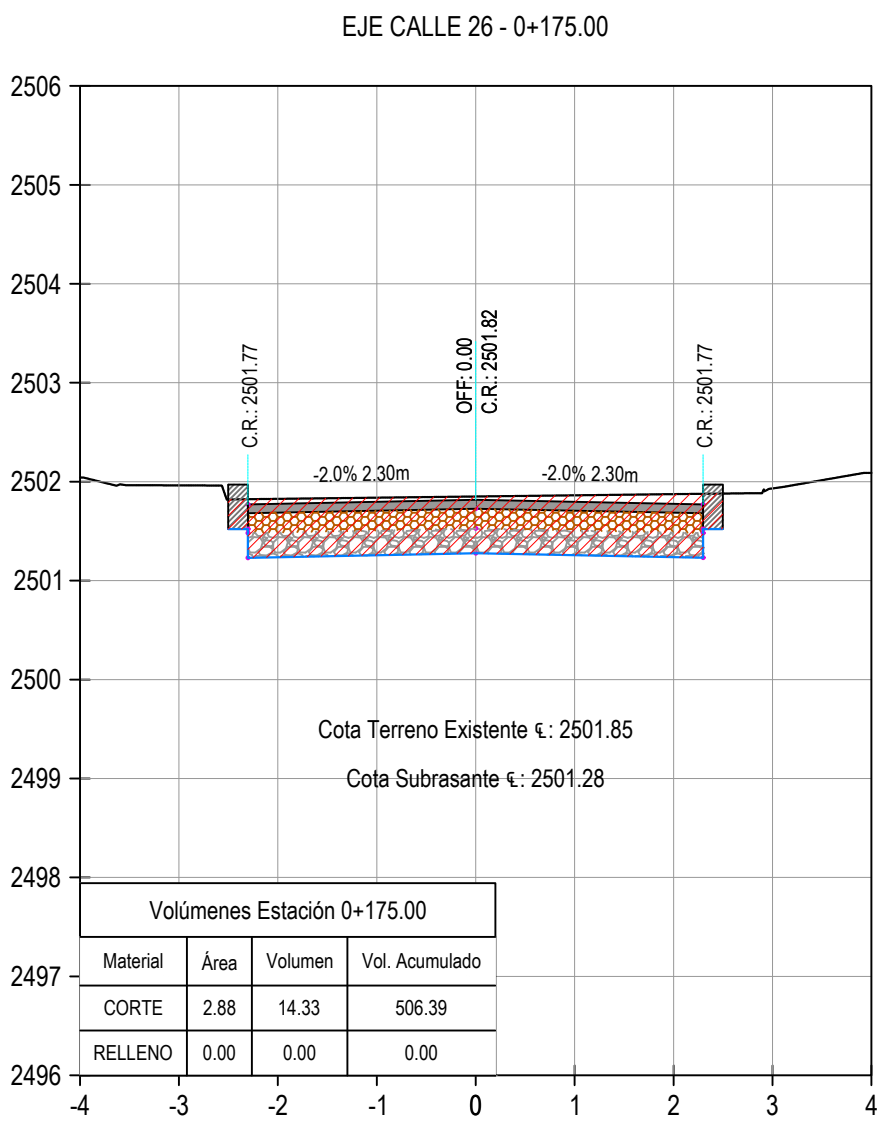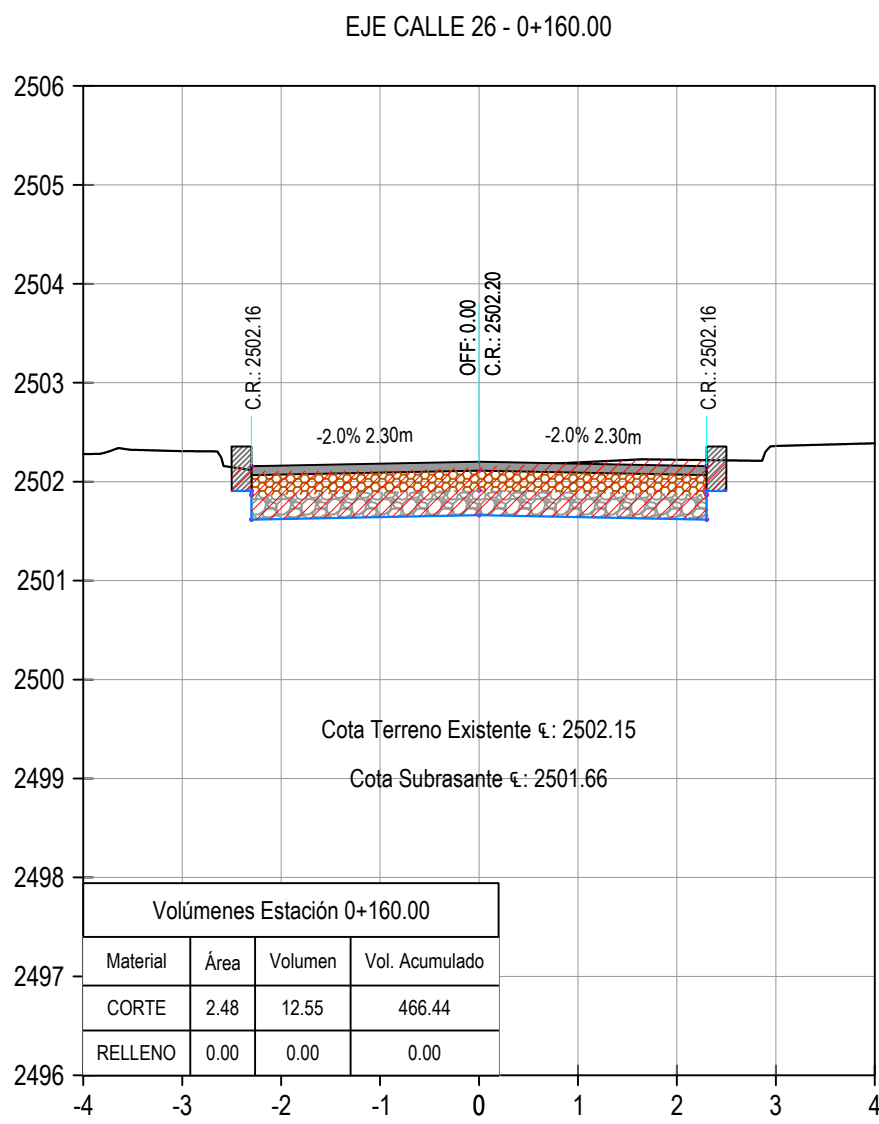



PROYECTO:

MEJORAMIENTO VIAL DE LA CALLE 26 EN LOS
TRAMOS COMPRENDIDOS ENTRE LAS
CARRERAS 17 Y 18 Y LAS CARRERAS 19 Y 23
DEL MUNICIPIO DE PAIPA, BOYACÁ

CONTRATANTE:



NIT: 900446925-7

APP CONTROL INGENIERIA SAS
RL. SEBASTIAN TOLEDO MOYA
C.C.1.049.638.727 DE TUNJA

DIRIGIDO A:

ALCALDIA MUNICIPAL

OBSERVACIONES:

RESPONSABLE DISEÑO GEOMETRICO:

Carlos Gabriel Tapias

CARLOS GABRIEL TAPIAS MONTAÑEZ
M.P. No. 1005-1053

CONTENIDO:

CALLE 26 ENTRE CARRERA 22 Y CARRERA 19
DISEÑO GEOMÉTRICO VIAL
"SECCIONES TRANSVERSALES"

UBICACIÓN:




ESCALA:


1:100

FECHA: FEBRERO 2026


EJE CALLE 26 - 0+235.00

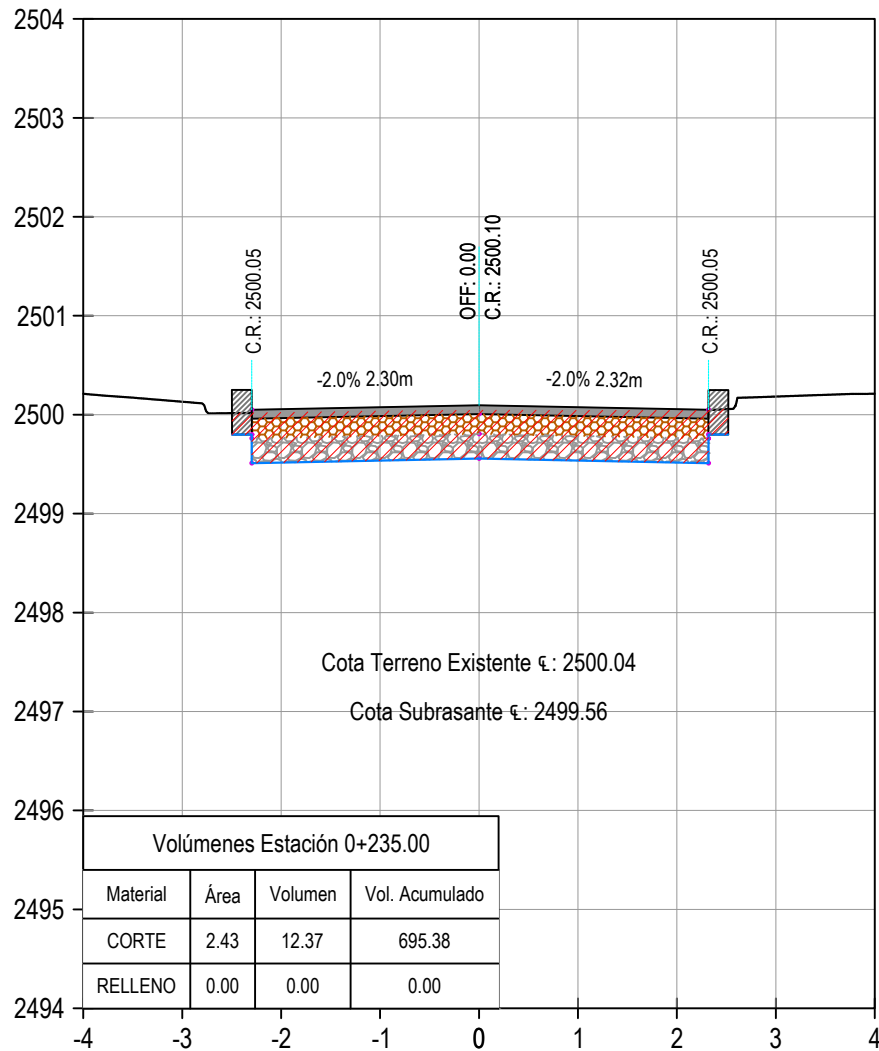


EJE CALLE 26 - 0+250.00

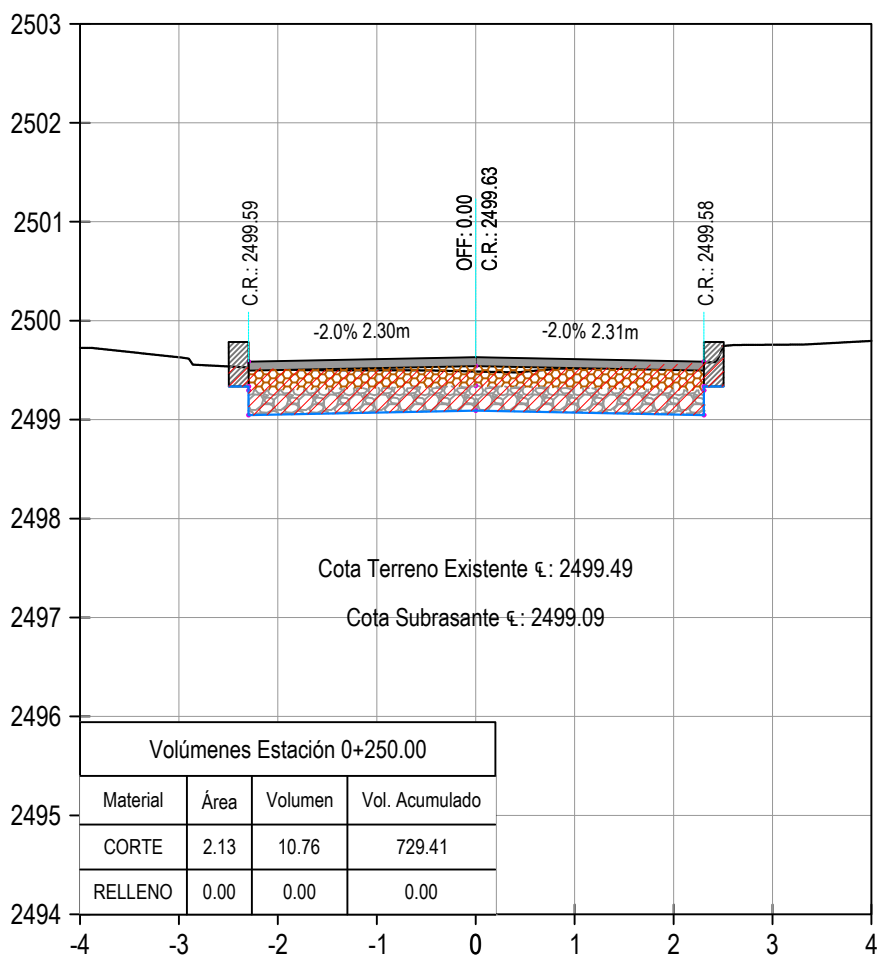


EJE CALLE 26 - 0+265.00

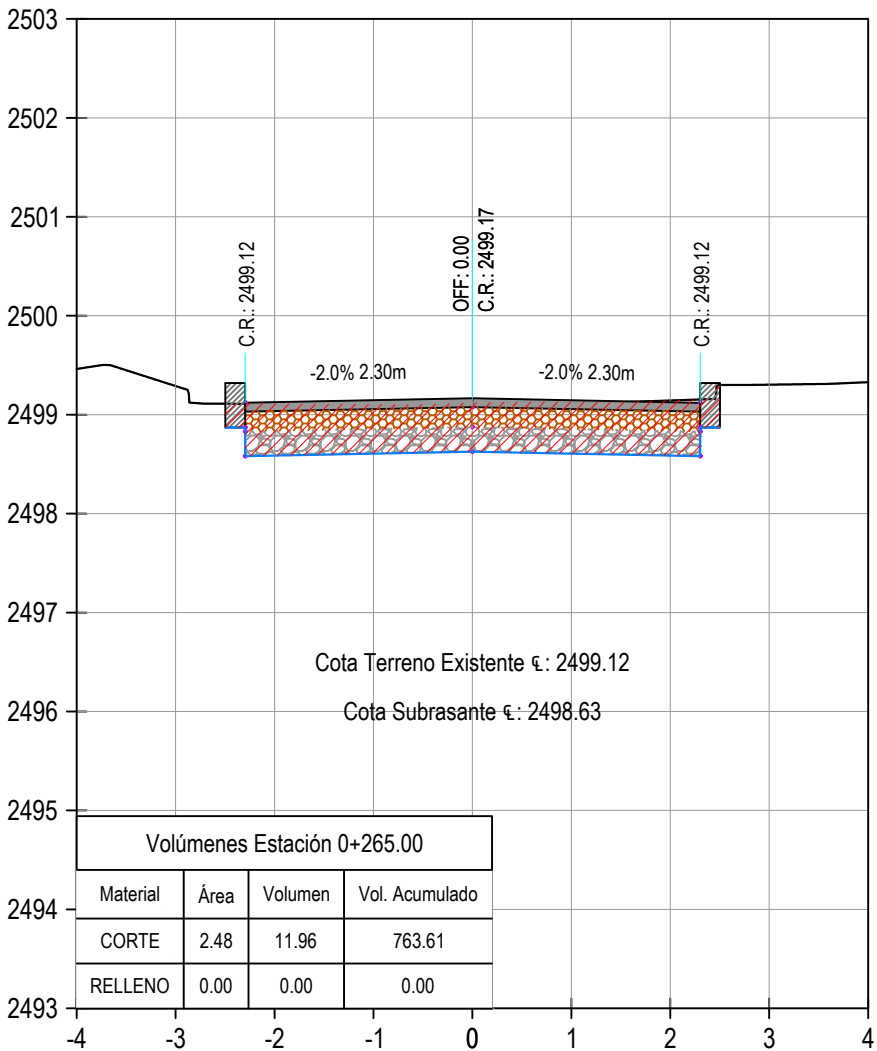


EJE CALLE 26 - 0+280.00

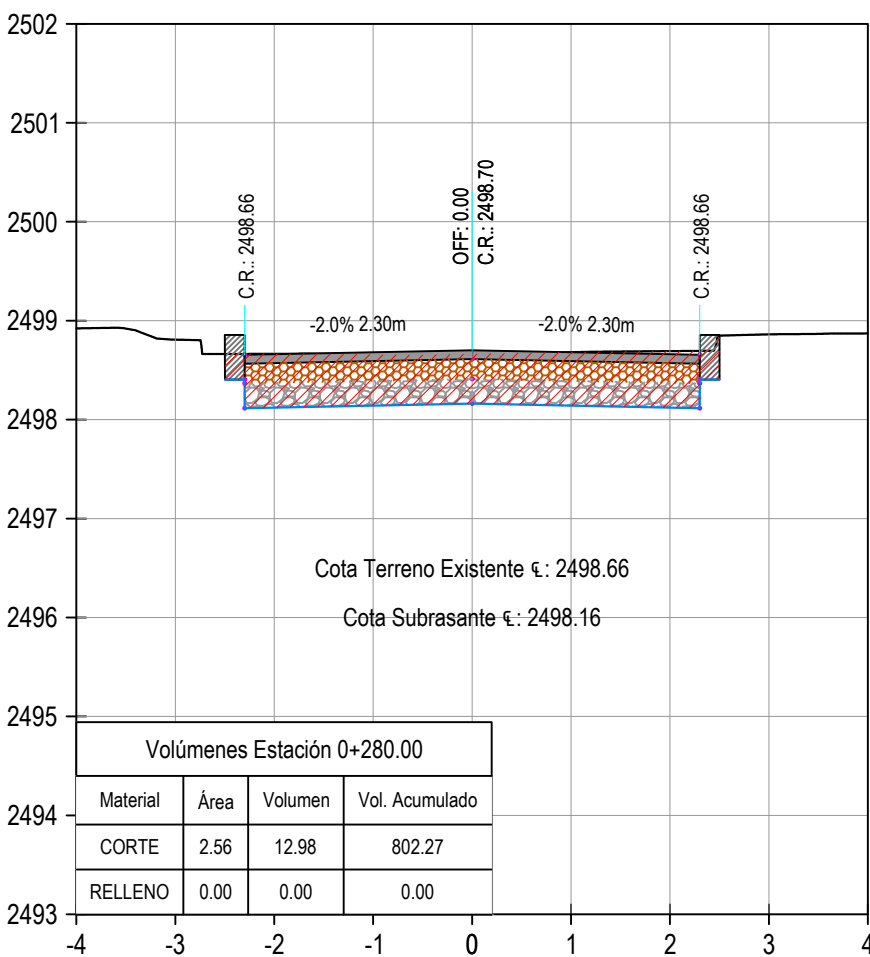


EJE CALLE 26 - 0+295.00

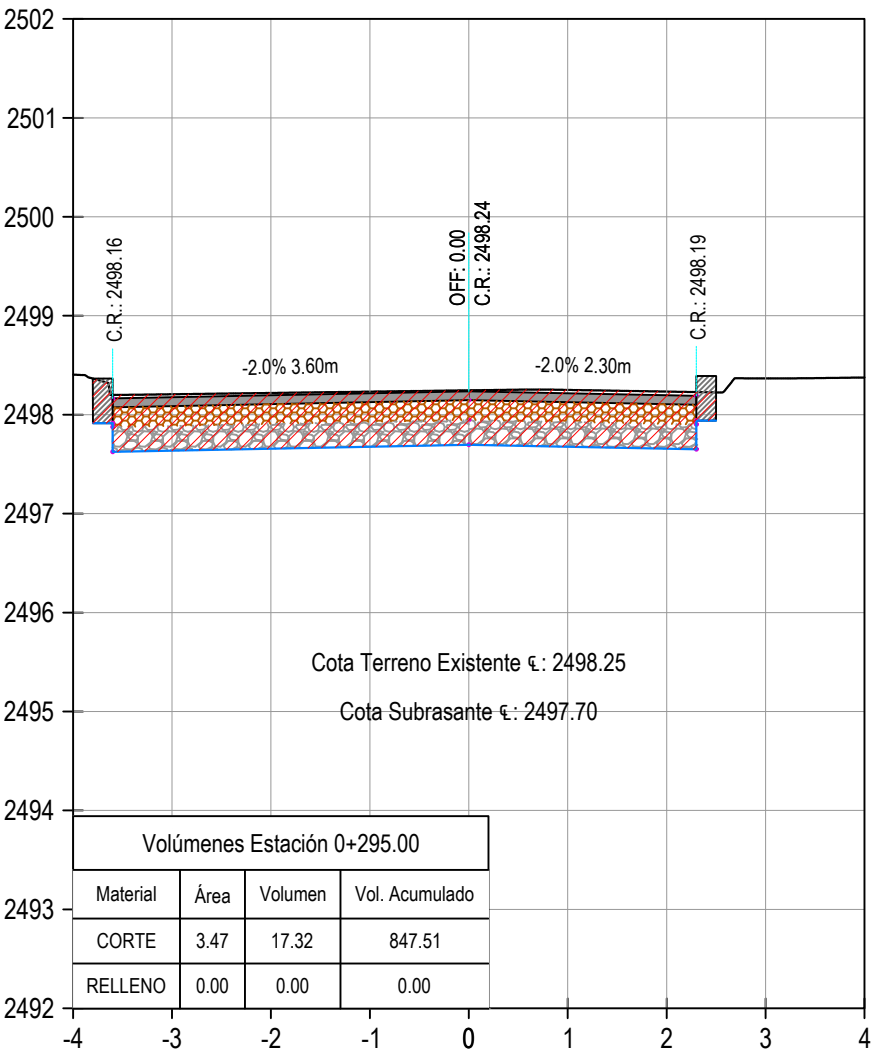


EJE CALLE 26 - 0+300.00

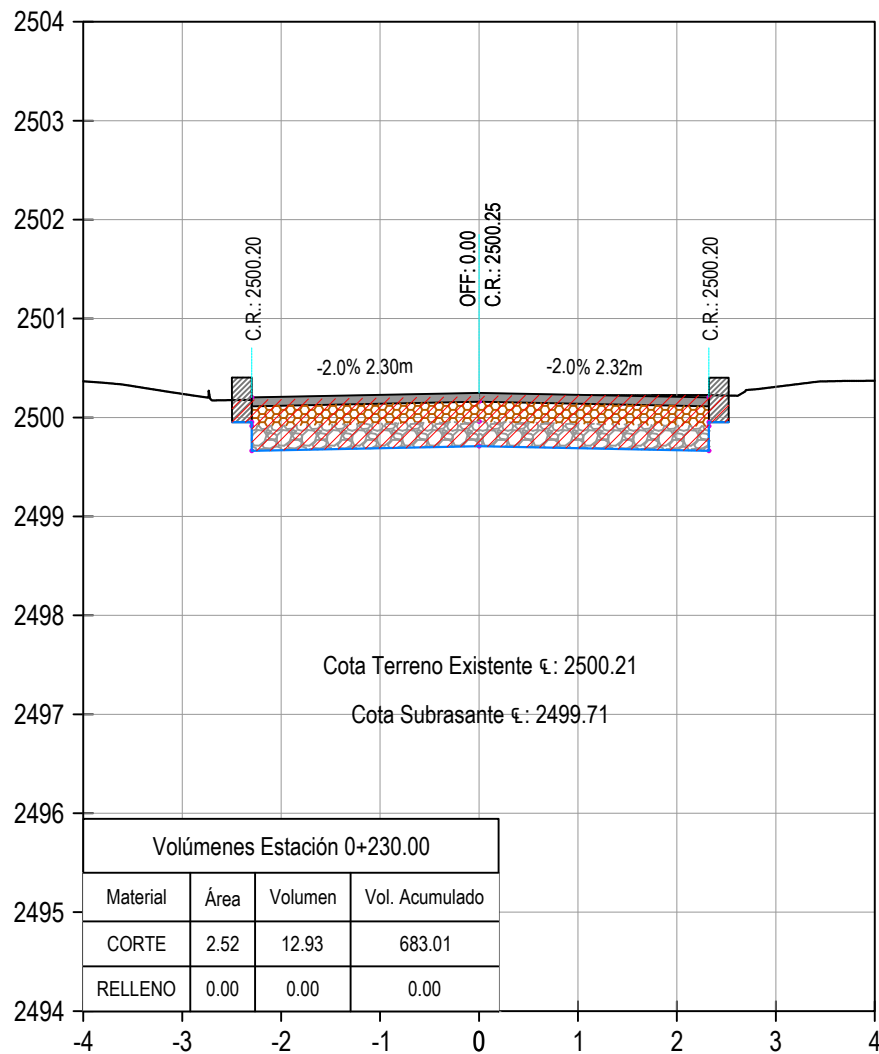


EJE CALLE 26 - 0+345.00

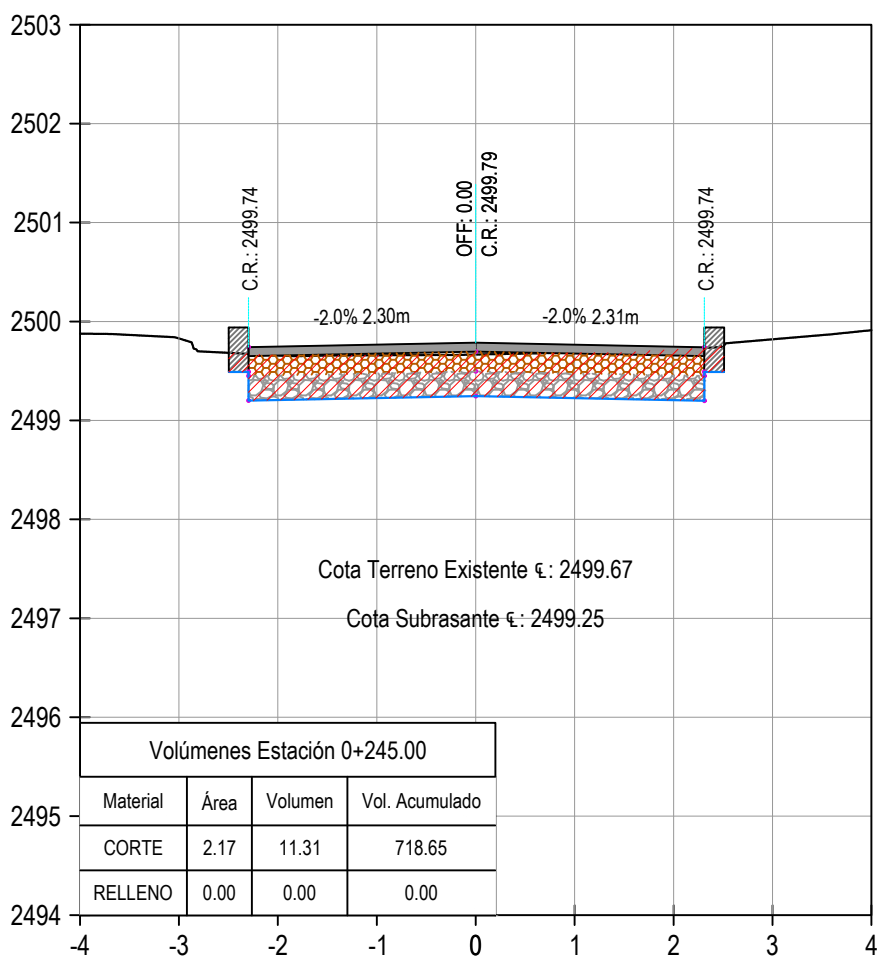


EJE CALLE 26 - 0+360.00

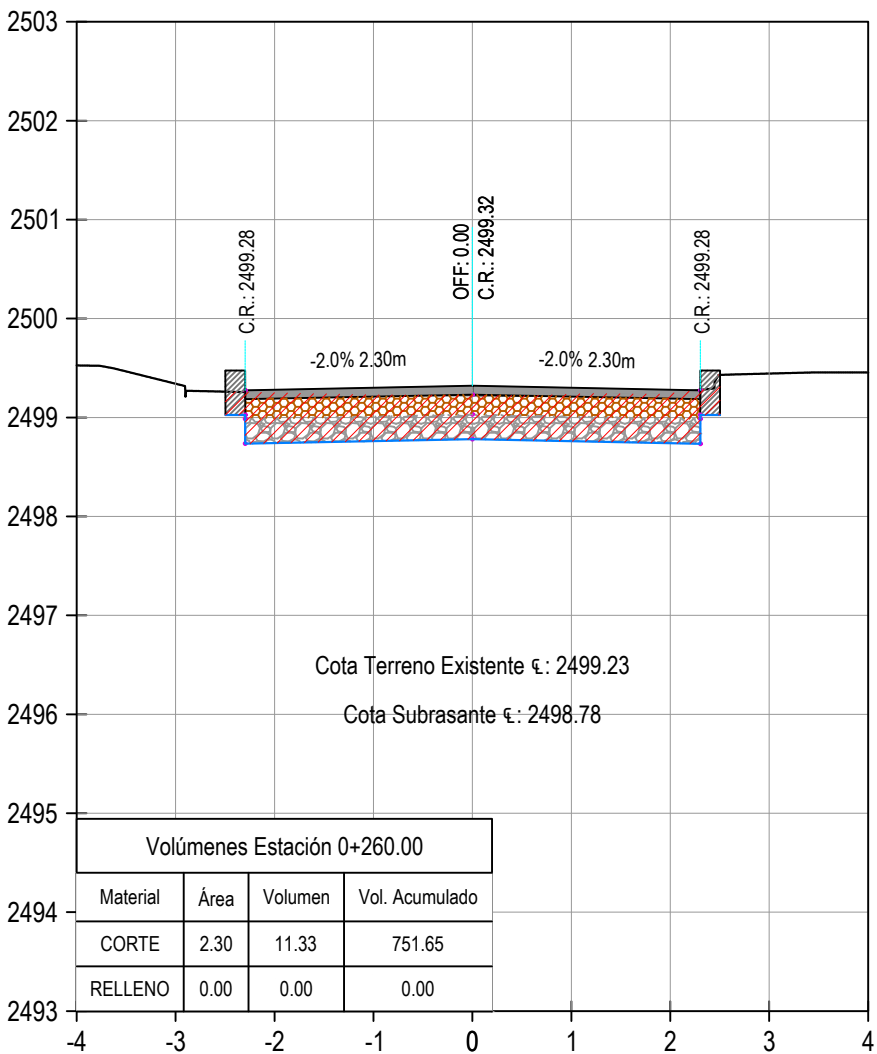


EJE CALLE 26 - 0+375.00

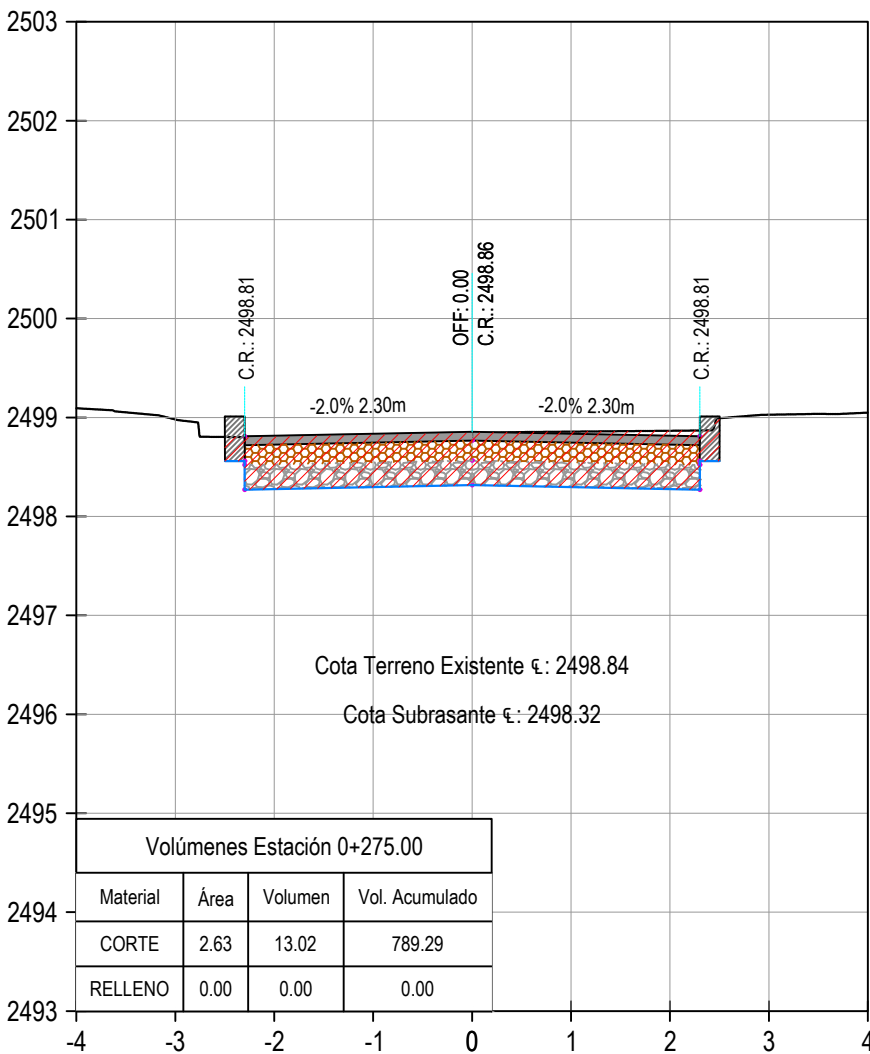


EJE CALLE 26 - 0+390.00

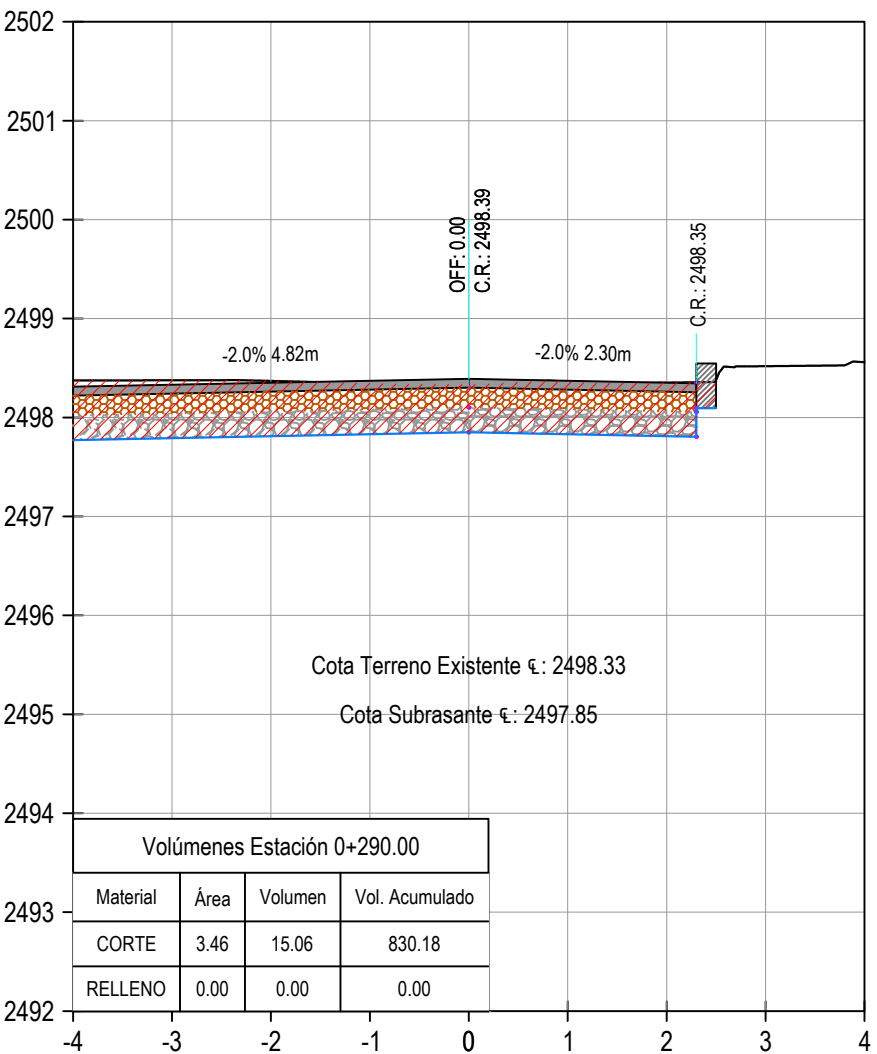


EJE CALLE 26 - 0+325.00

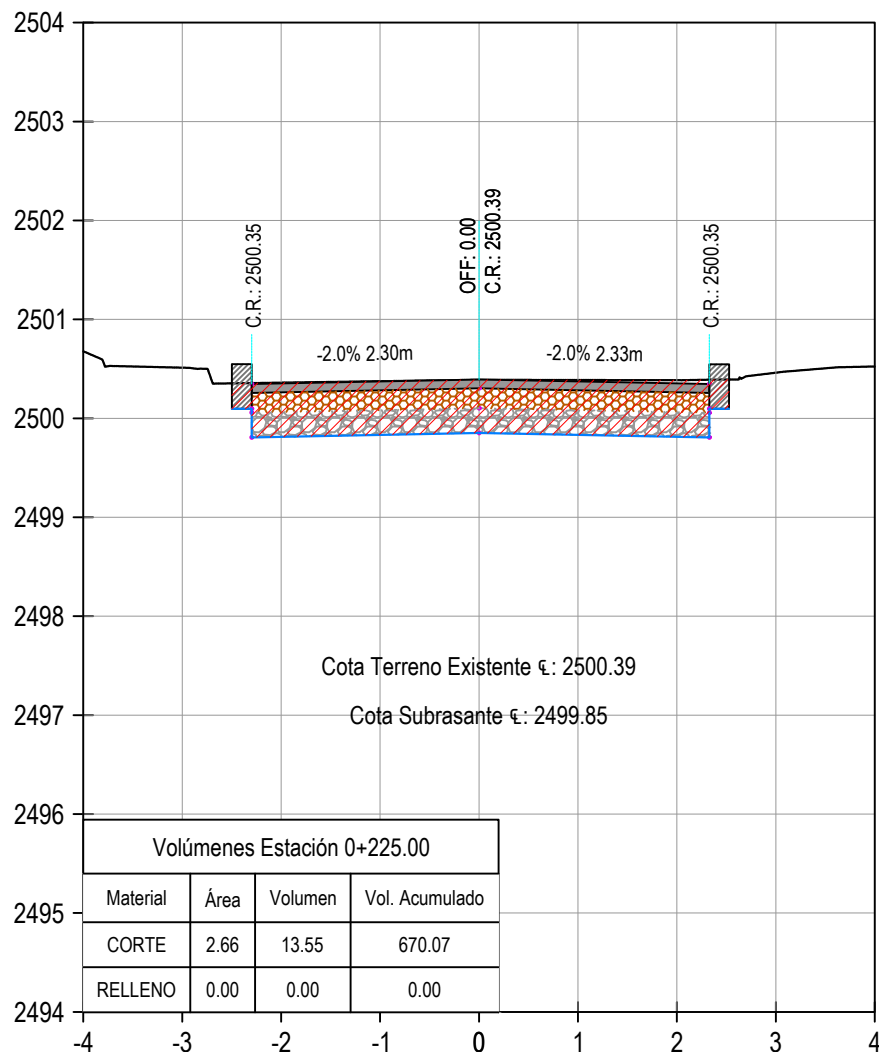


EJE CALLE 26 - 0+340.00

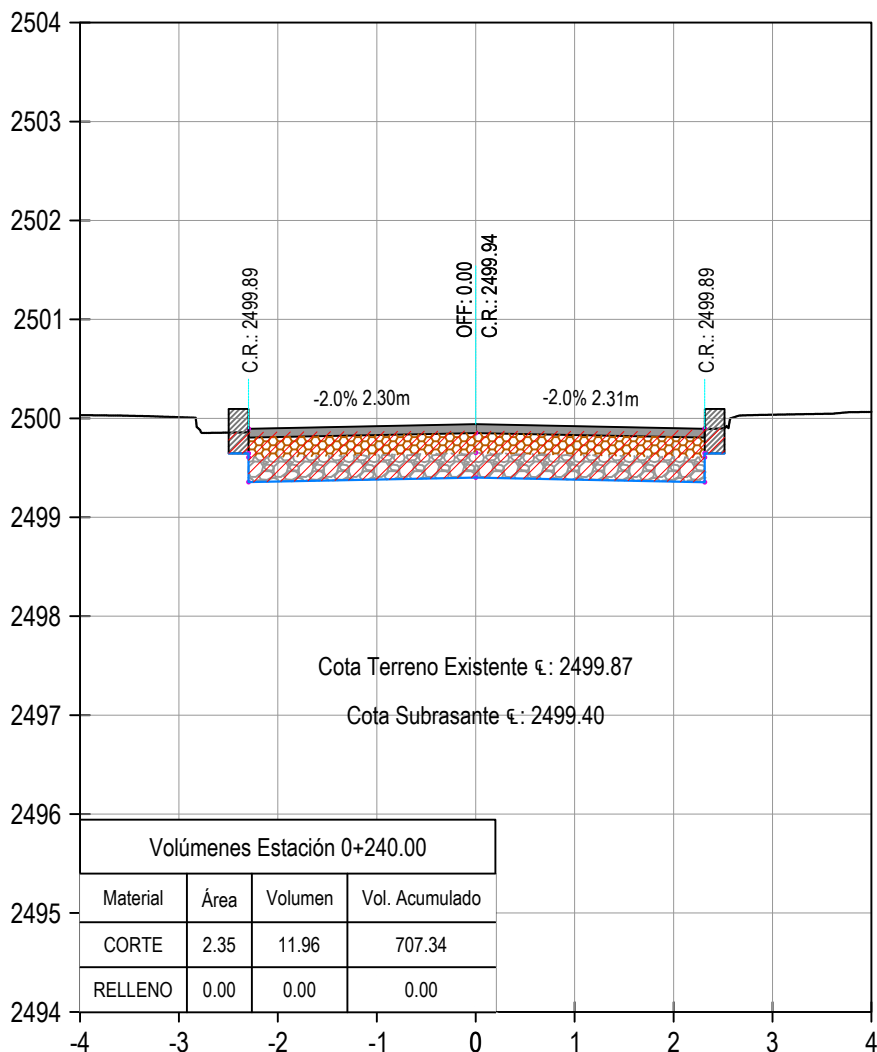


EJE CALLE 26 - 0+355.00

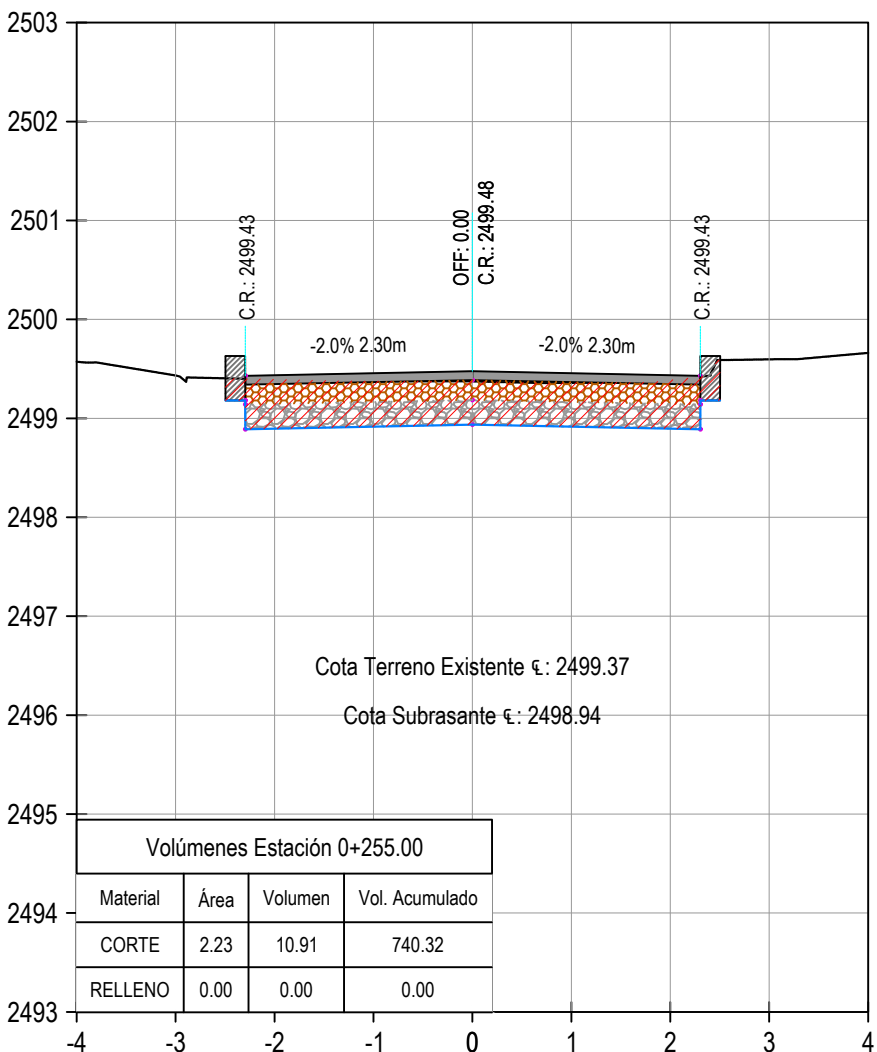

EJE CALLE 26 - 0+370.00

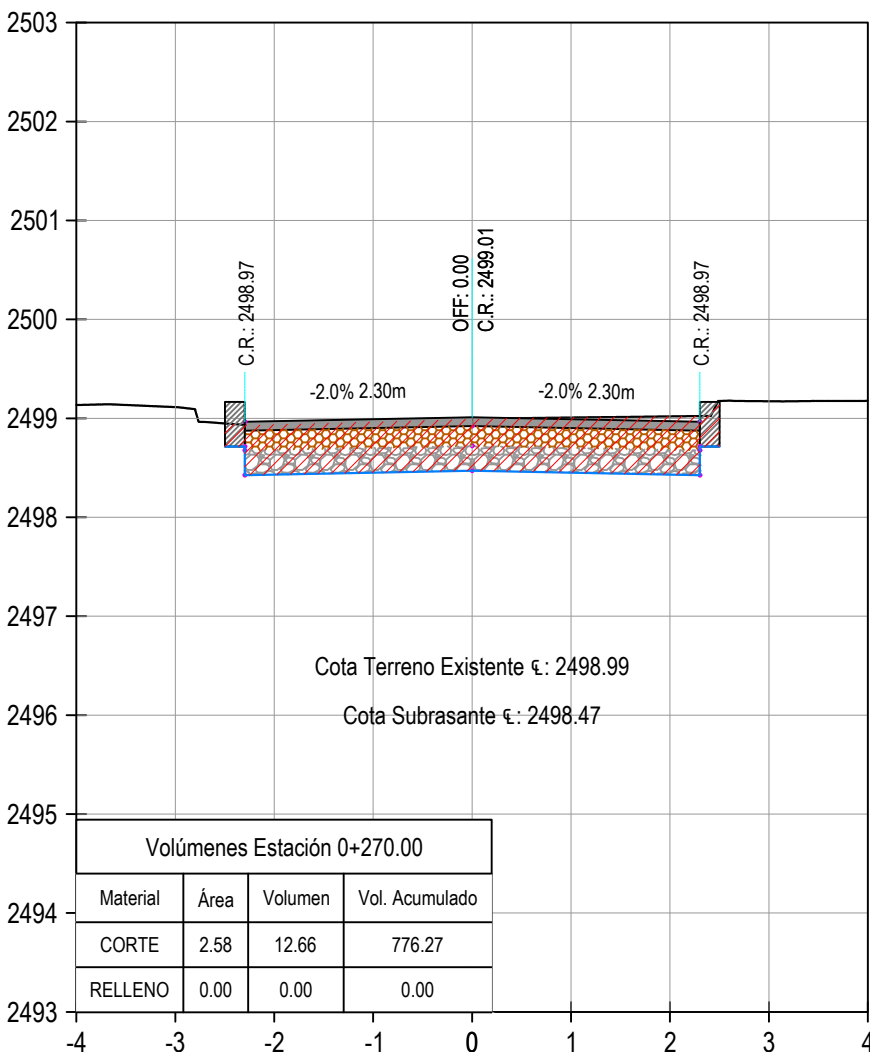

EJE CALLE 26 - 0+385.00

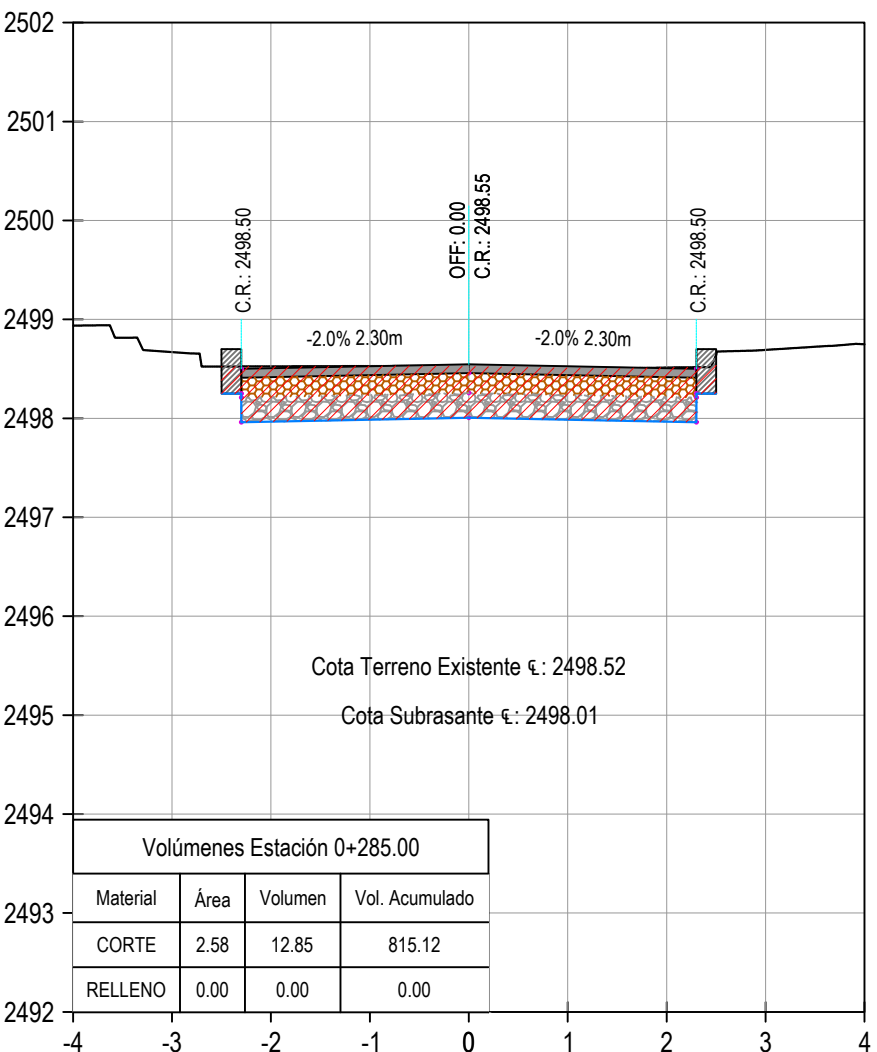



PROYECTO:

MEJORAMIENTO VIAL DE LA CALLE 26 EN LOS
TRAMOS COMPRENDIDOS ENTRE LAS
CARRERAS 17 Y 18 Y LAS CARRERAS 19 Y 23
DEL MUNICIPIO DE PAIPA, BOYACÁ

CONTRATANTE:



NIT: 900446925-7

APP CONTROL INGENIERIA SAS
RL. SEBASTIAN TOLEDO MOYA
C.C.1.049.638.727 DE TUNJA

DIRIGIDO A:

ALCALDIA MUNICIPAL

OBSERVACIONES:

RESPONSABLE DISEÑO GEOMETRICO:

Carlos Gabriel Tapias

CARLOS GABRIEL TAPIAS MONTAÑEZ
M.P. No. 1005-1053

CONTENIDO:

CALLE 26 ENTRE CARRERA 22 Y CARRERA 19
DISEÑO GEOMÉTRICO VIAL
"SECCIONES TRANSVERSALES"

UBICACIÓN:



ESCALA:

1:100

FECHA:

FEBRERO 2026

