



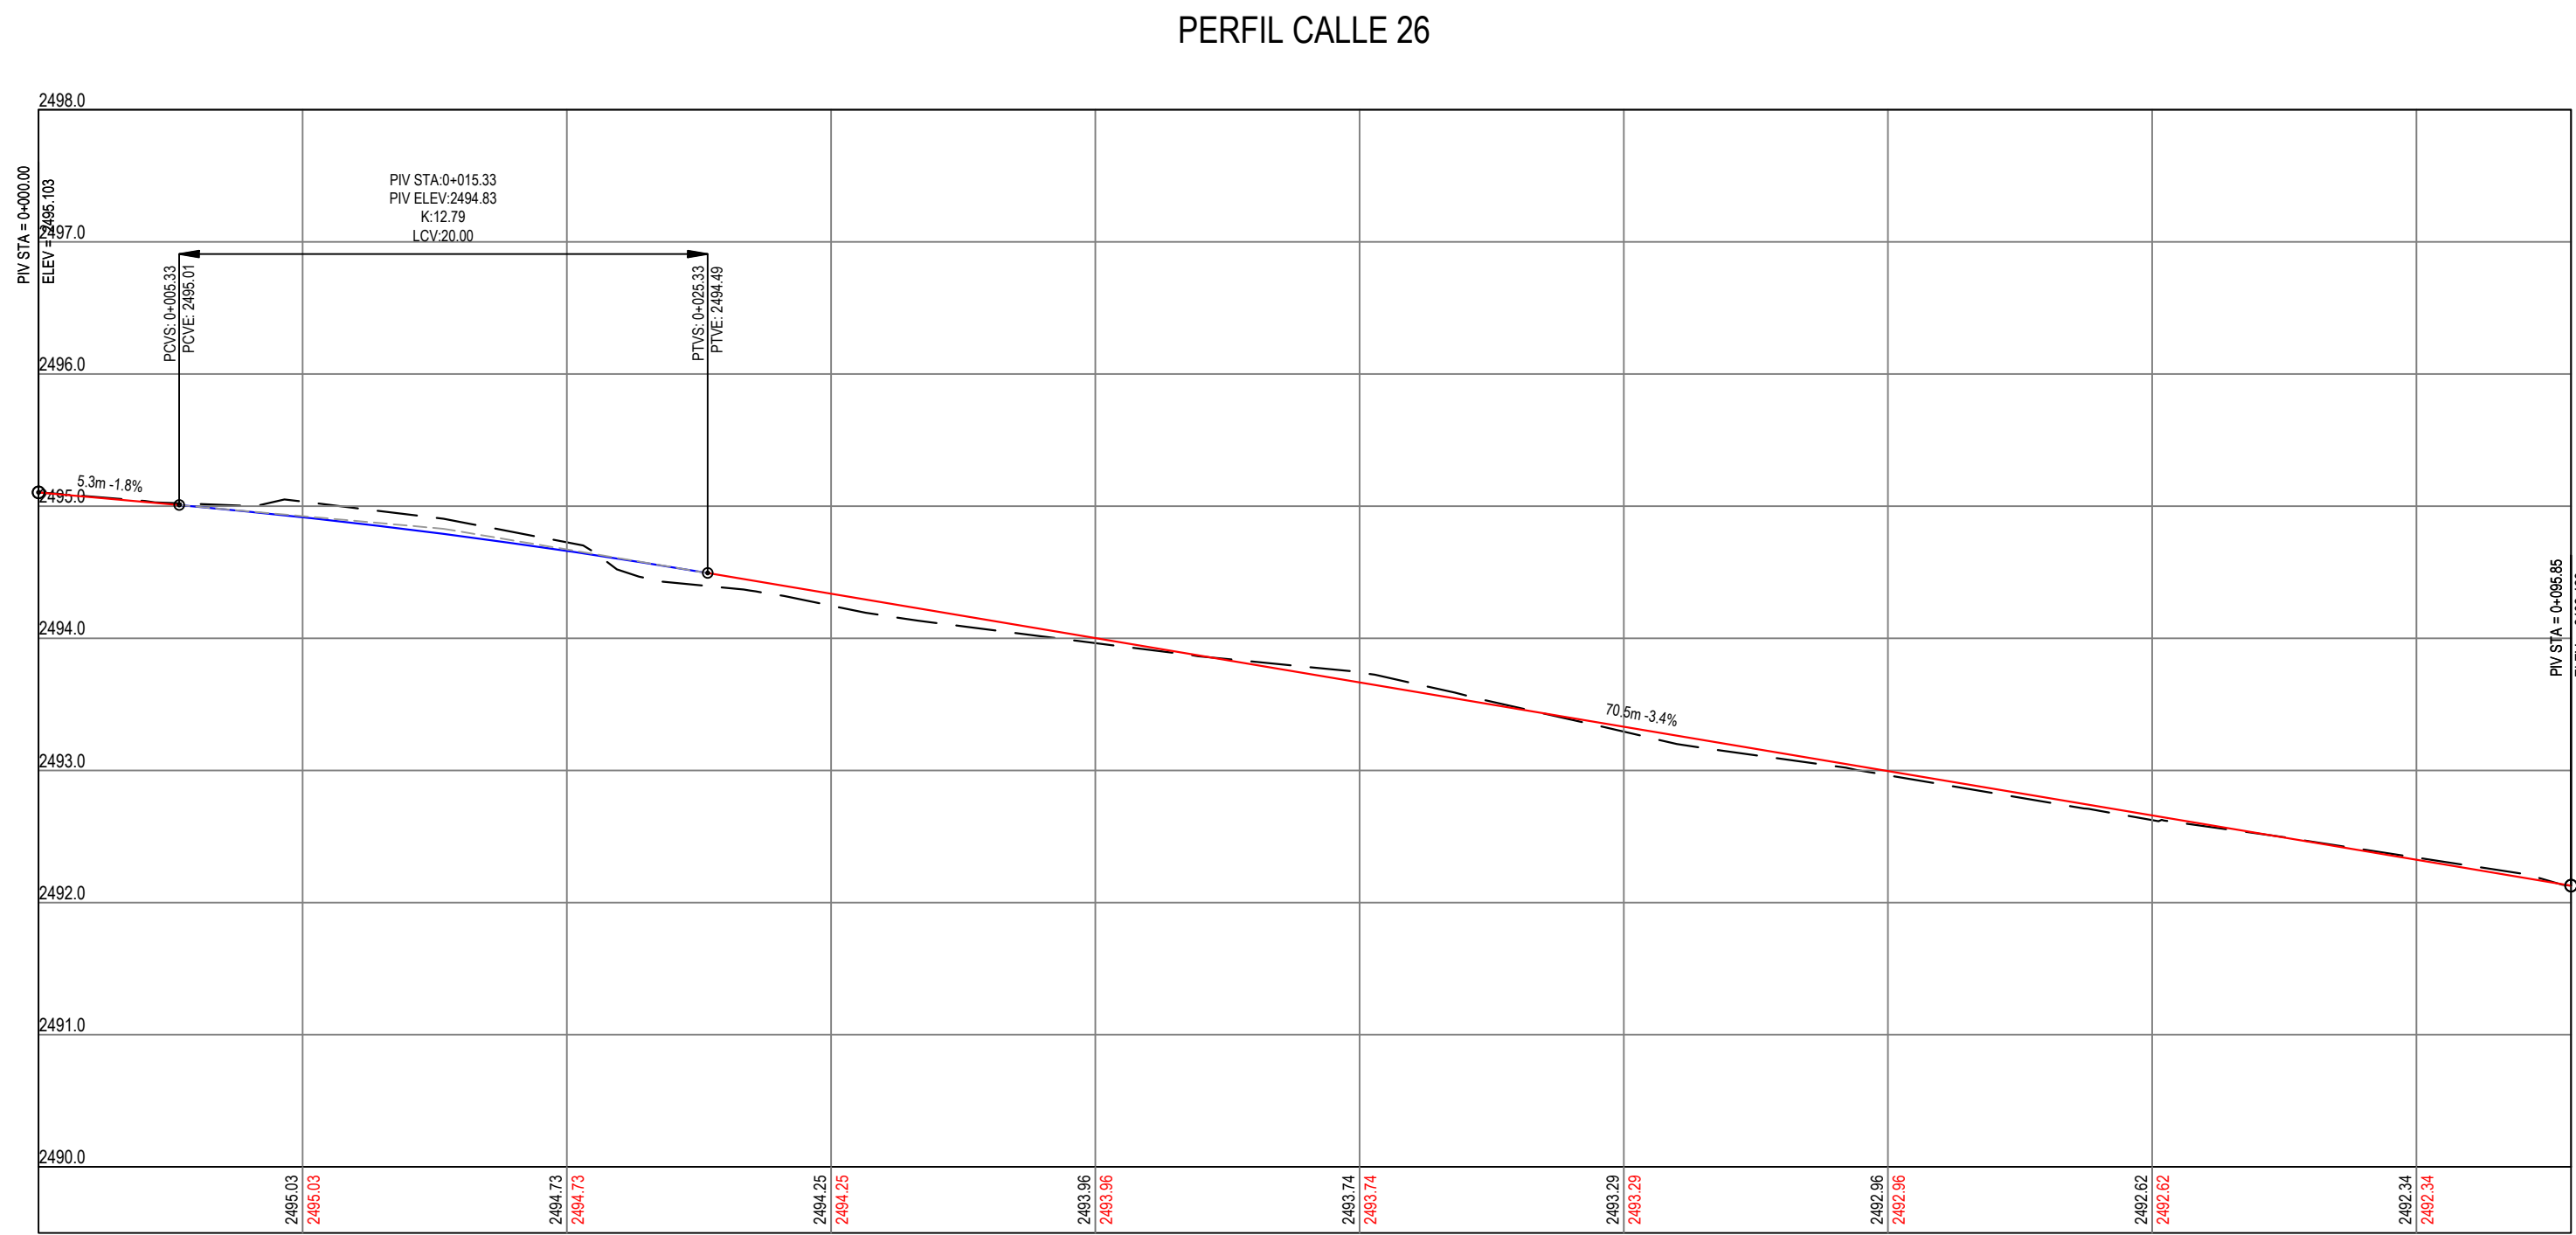

DEPARTAMENTO DE BOYACÁ

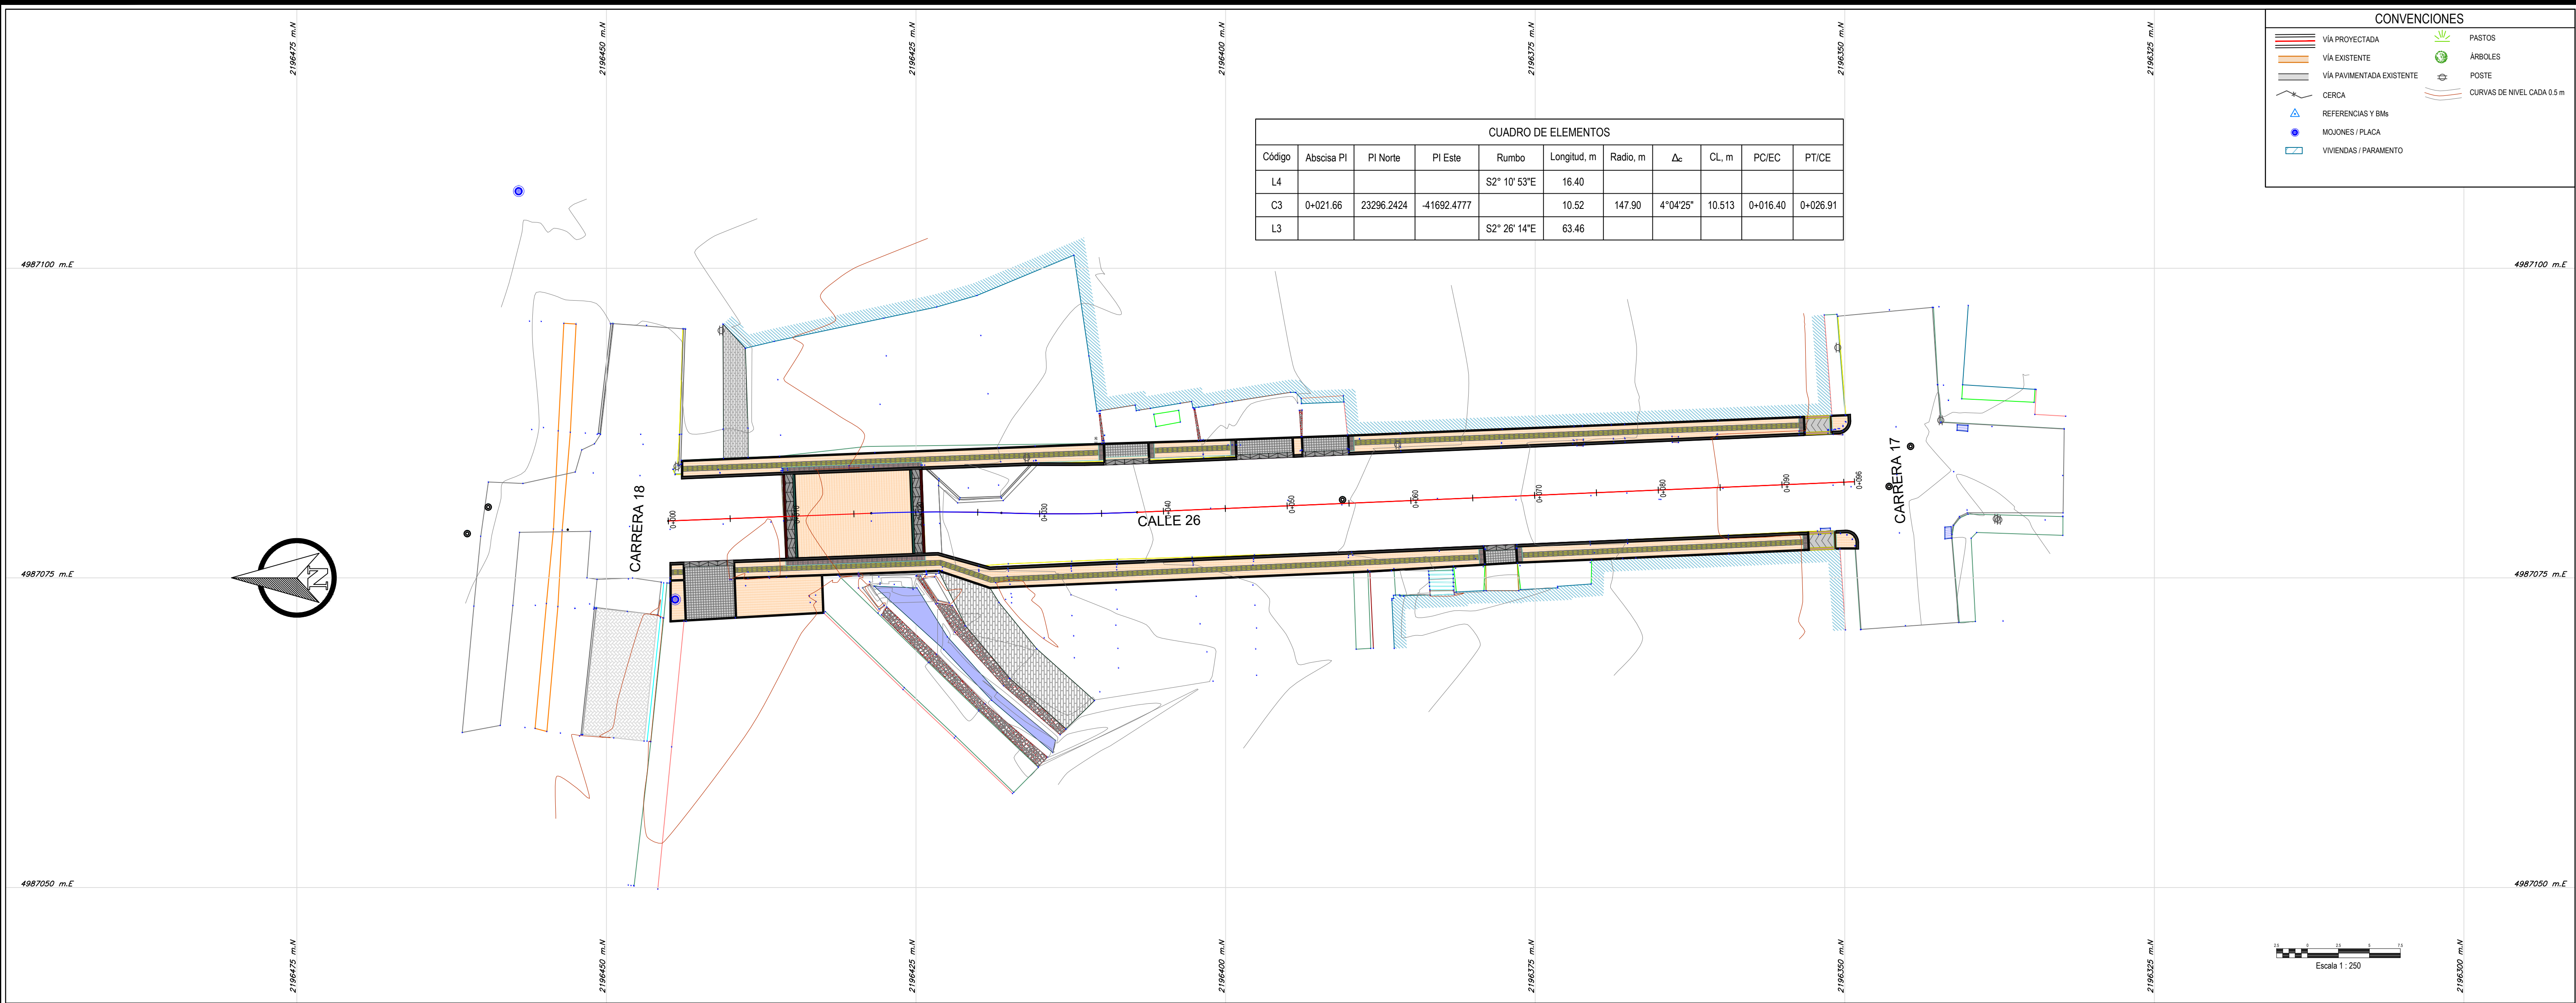

MUNICIPIO DE PAIPA



PROYECTO:
MEJORAMIENTO VIAL DE LA CALLE 26 EN LOS TRAMOS
COMPRENDIDOS ENTRE LAS CARRERAS 17 Y 18 Y LAS
CARRERAS 19 Y 23 DEL MUNICIPIO DE PAIPA, BOYACÁ

CONTRATANTE:



DIRIGIDO A:

Jorge López
VBo JORGE EDWIN LOPEZ SUPERVISOR
ALCALDIA MUNICIPAL

OBSERVACIONES:

RESPONSABLE DISEÑO GEOMETRICO:

Carlos Tapia
CARLOS GABRIEL TAPIA MONTAÑEZ
M.P. No. 1005-1053

CONTENIDO:

DISEÑO GEOMÉTRICO VIAL
PLANTA - PERFIL
CALLE 26 ENTRE CARRERA 18 Y CARRERA 17

UBICACIÓN:



ESCALA: H 1: 250

FECHA: FEBRERO 2026

H 1: 250
V 1: 125



PROYECTO:

MEJORAMIENTO VIAL DE LA CALLE 26 EN LOS TRAMOS
COMPRENDIDOS ENTRE LAS CARRERAS 17 Y 18 Y LAS
CARRERAS 19 Y 23 DEL MUNICIPIO DE PAIPA, BOYACÁ

CONTRATANTE:



NIT: 900457057-1
APP CONTROL INGENIERIA SAS
RL SEBASTIAN TOLEDO MOYA
C.C.1.049.638.727 DE TUNJA

DIRIGIDO A:

ALCALDIA MUNICIPAL

OBSERVACIONES:

RESPONSABLE DISEÑO GEOMETRICO:

Carlos Tapia
CARLOS GABRIEL TAPIAS MONTAÑEZ
M.P. No. 1005-1053

CONTENIDO:

CALLE 26 ENTRE CARRERA 18 Y CARRERA 17
DISEÑO GEOMÉTRICO VIAL
"SECCIONES TRANSVERSALES"


UBICACIÓN:




ESCALA: 1:100

FECHA: FEBRERO 2026


CALLE 26 - 0+010.00

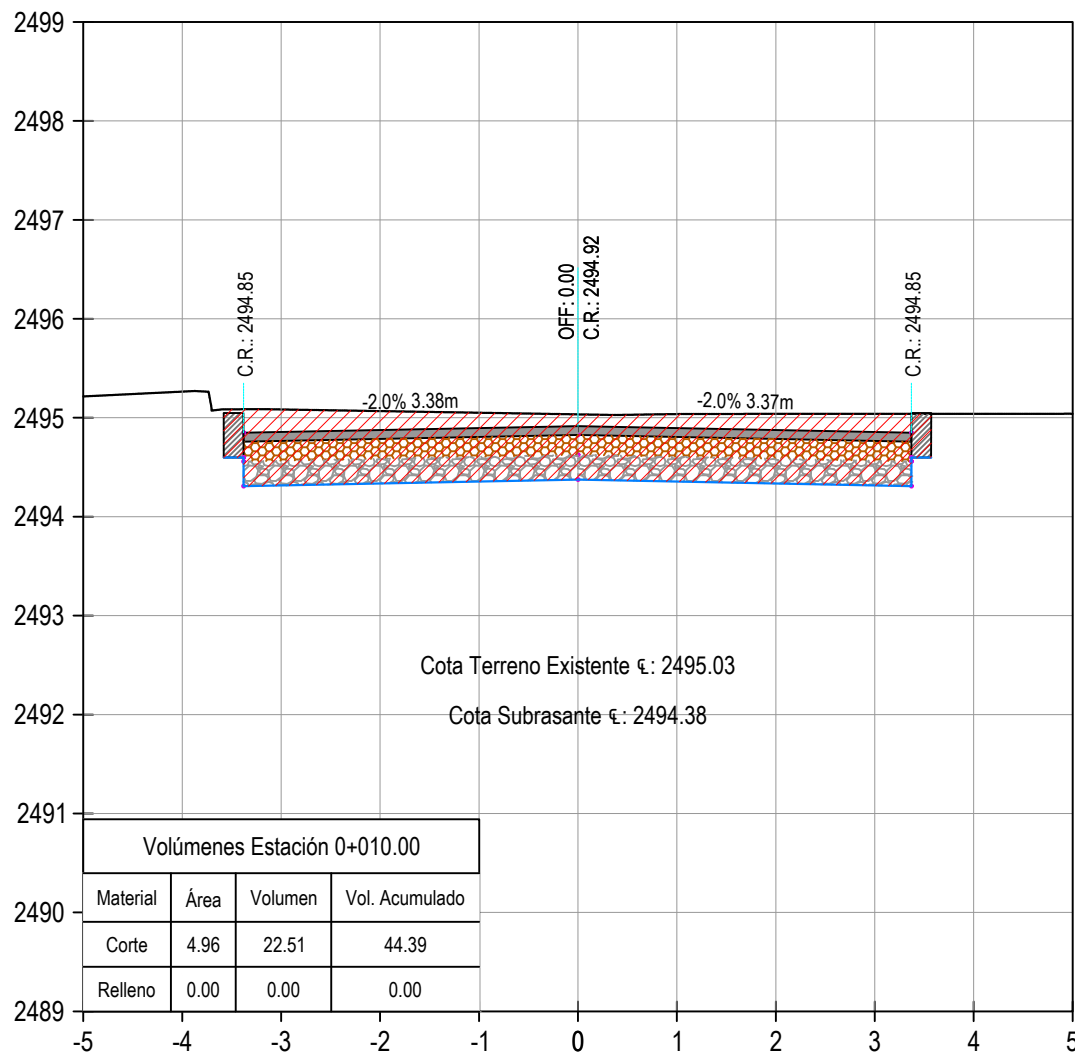


CALLE 26 - 0+025.00

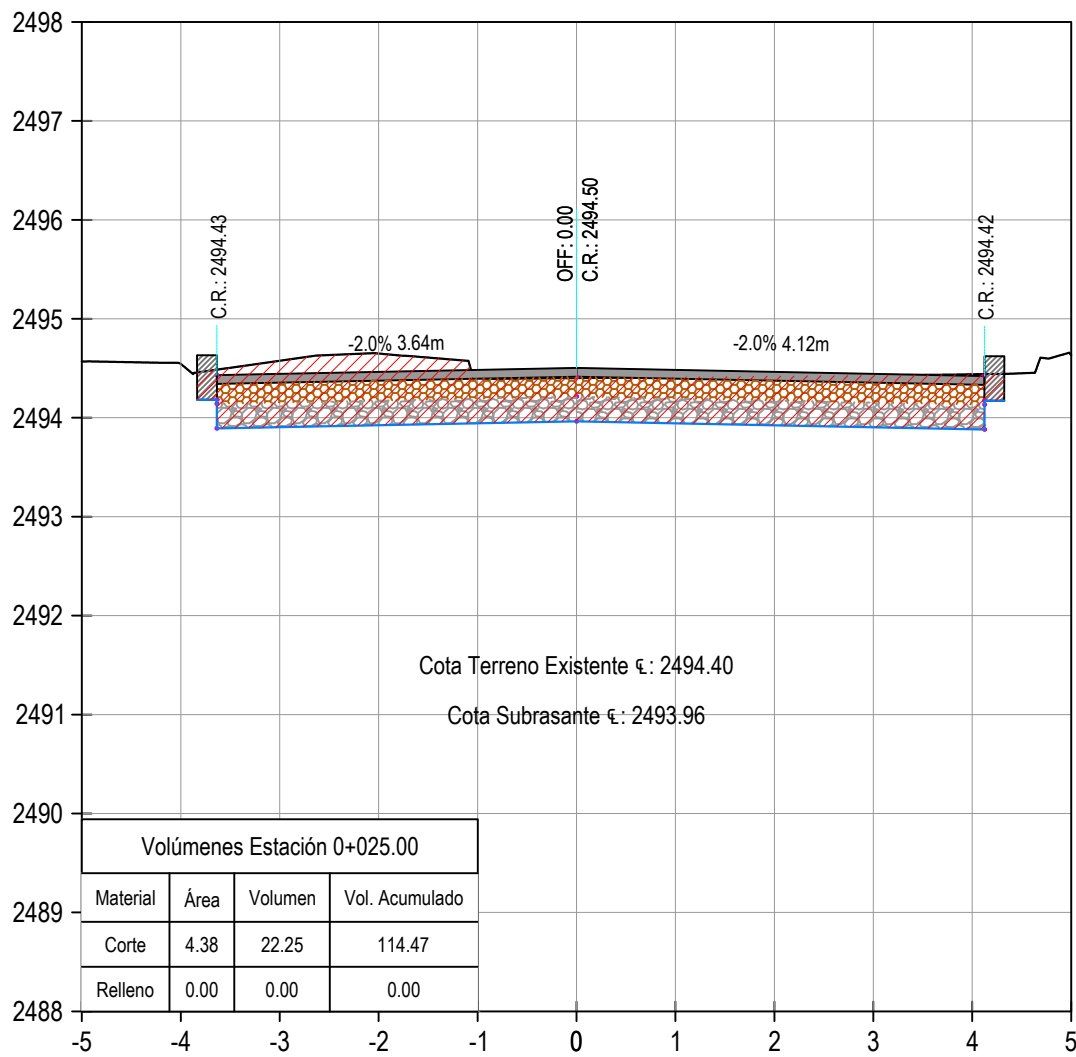


CALLE 26 - 0+040.00

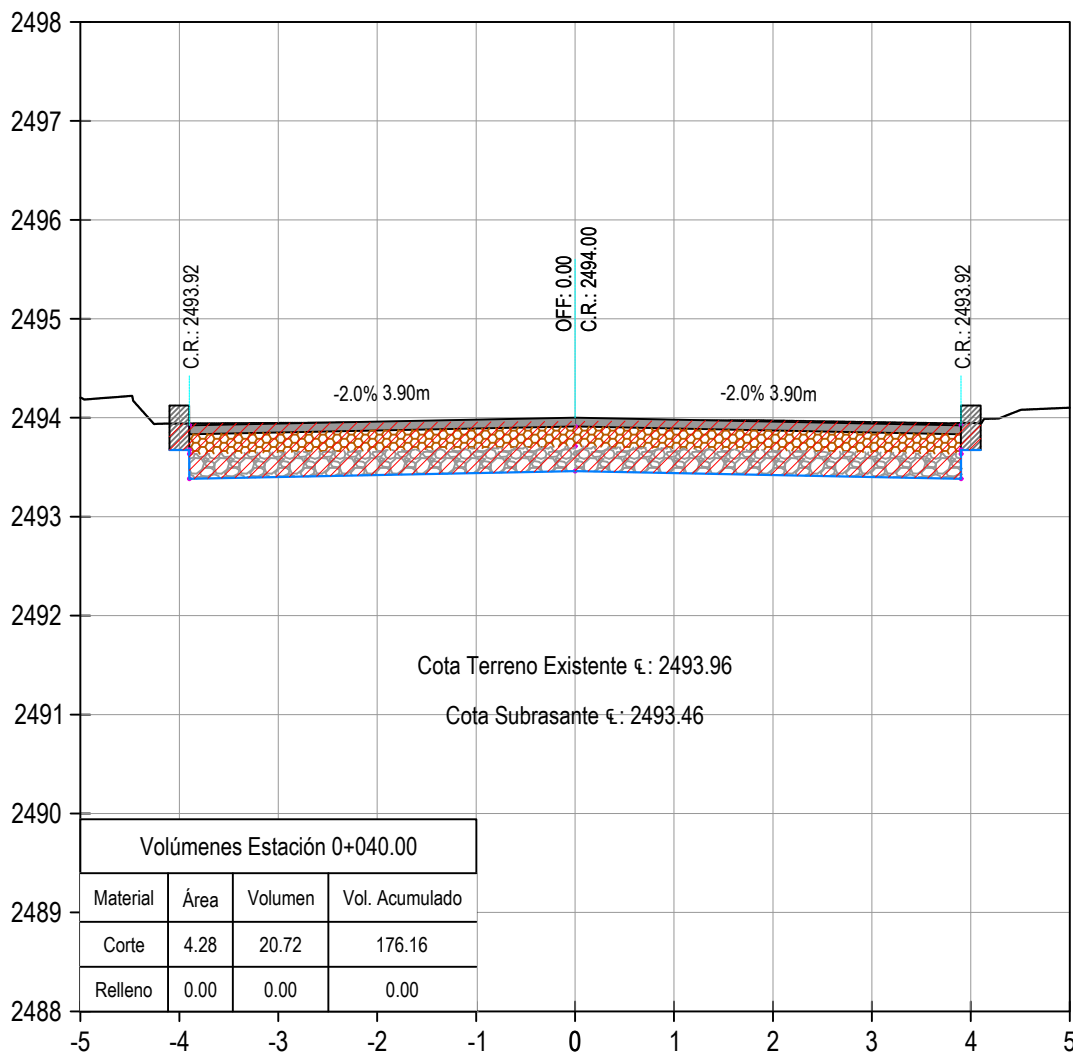


CALLE 26 - 0+055.00

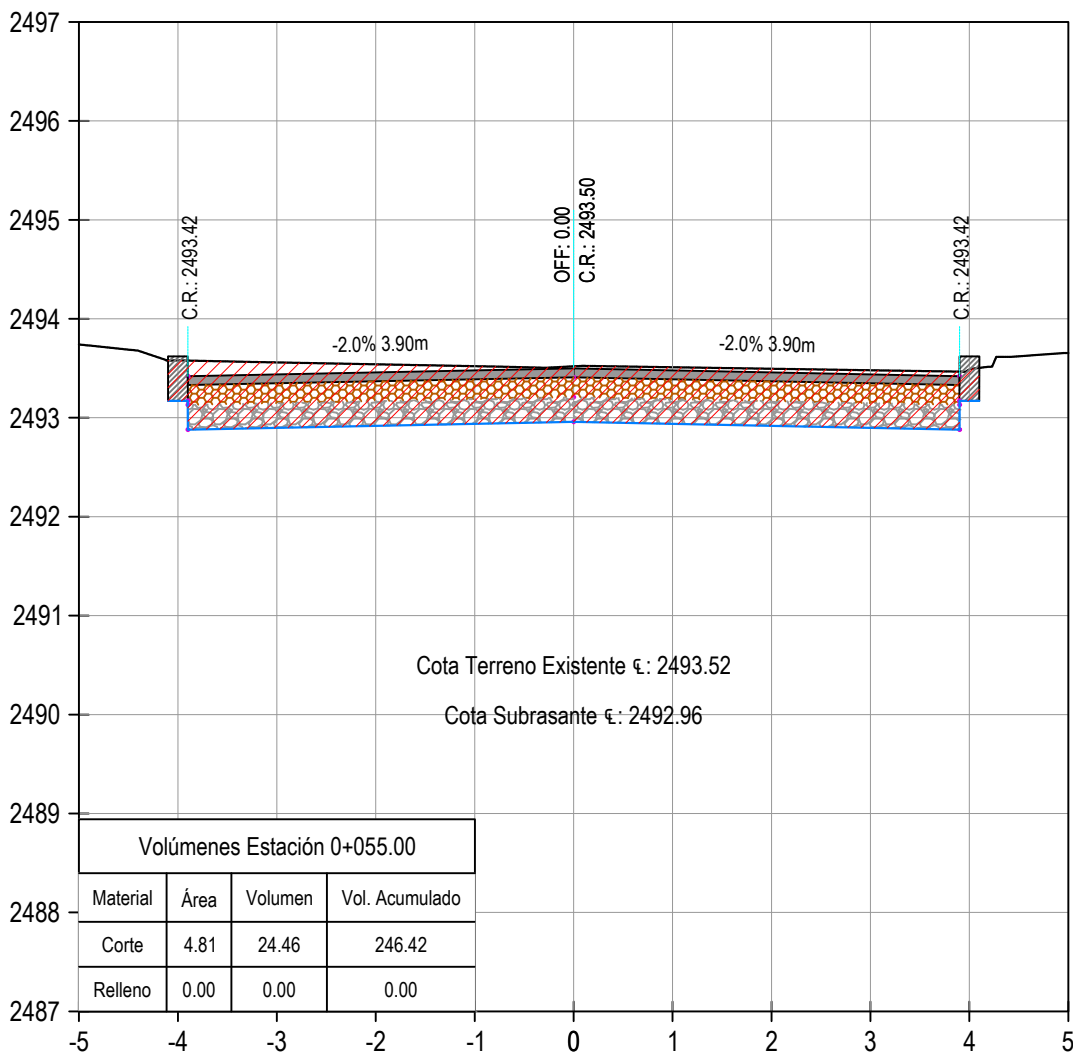


CALLE 26 - 0+070.00

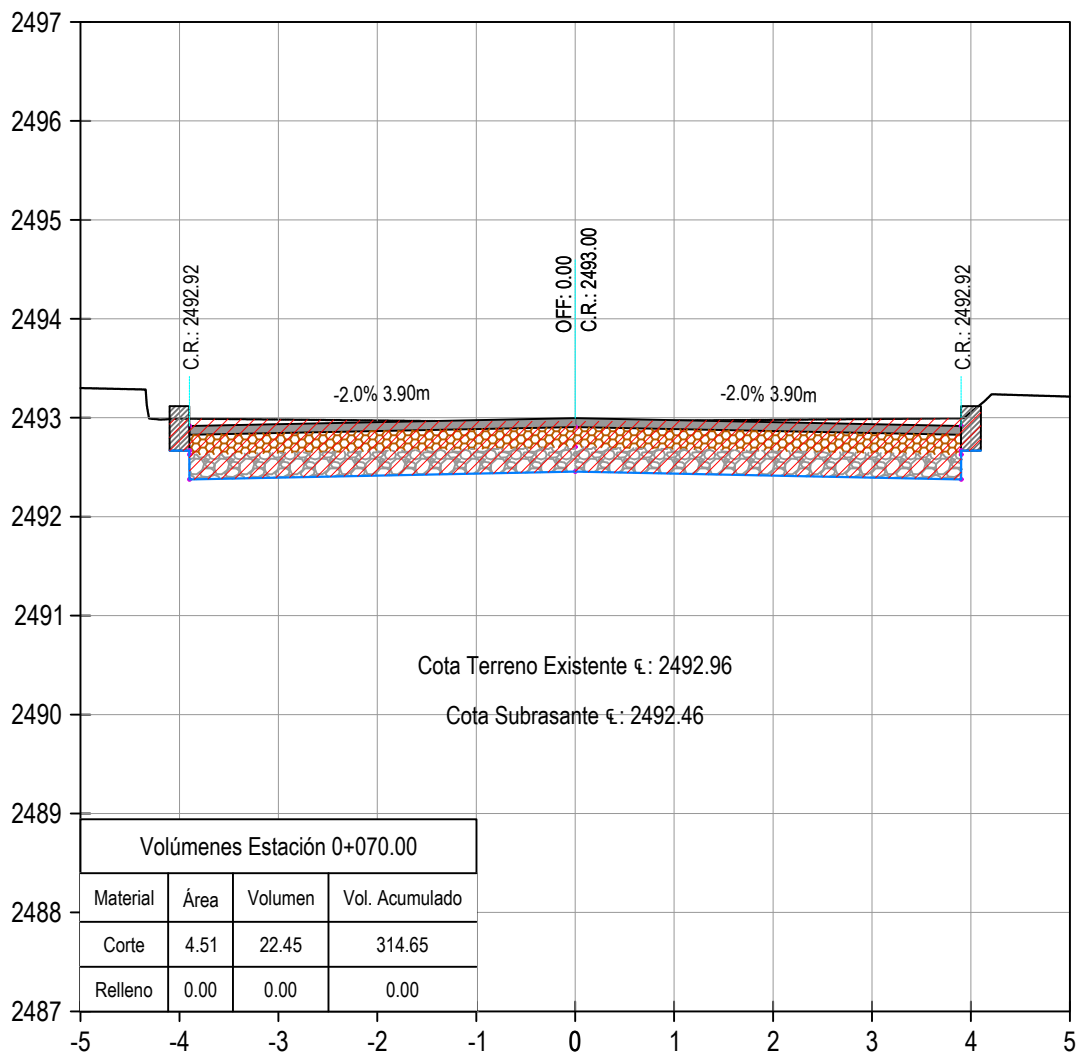


CALLE 26 - 0+005.00

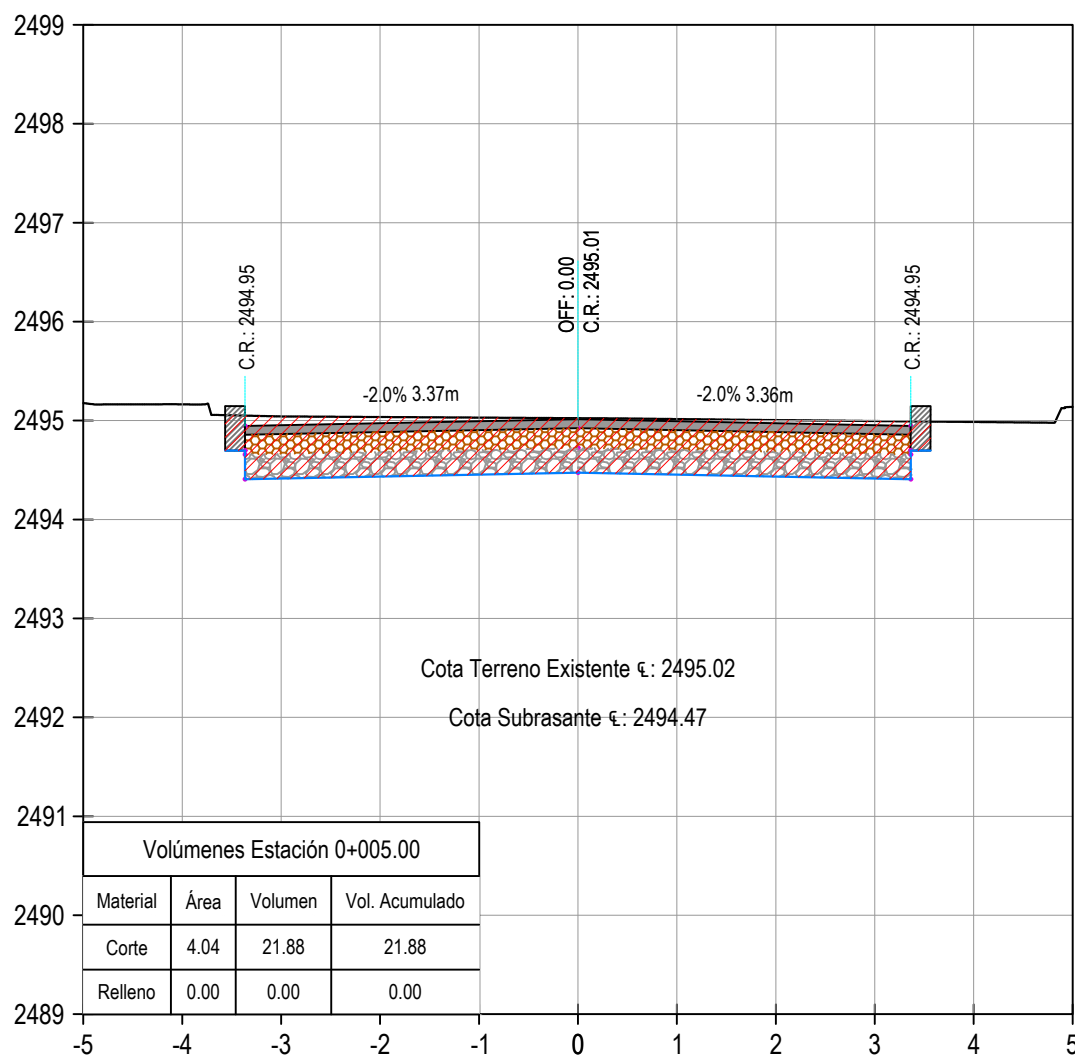


CALLE 26 - 0+020.00

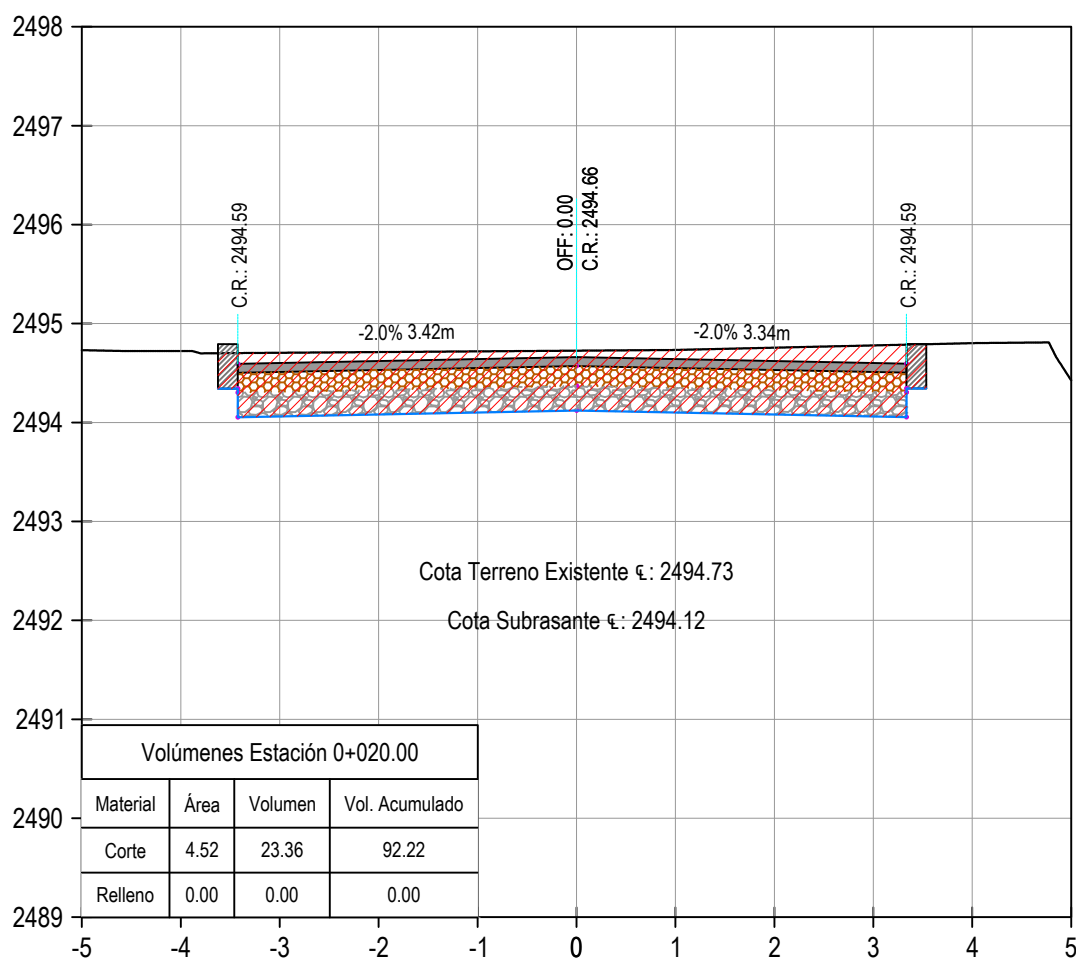


CALLE 26 - 0+035.00

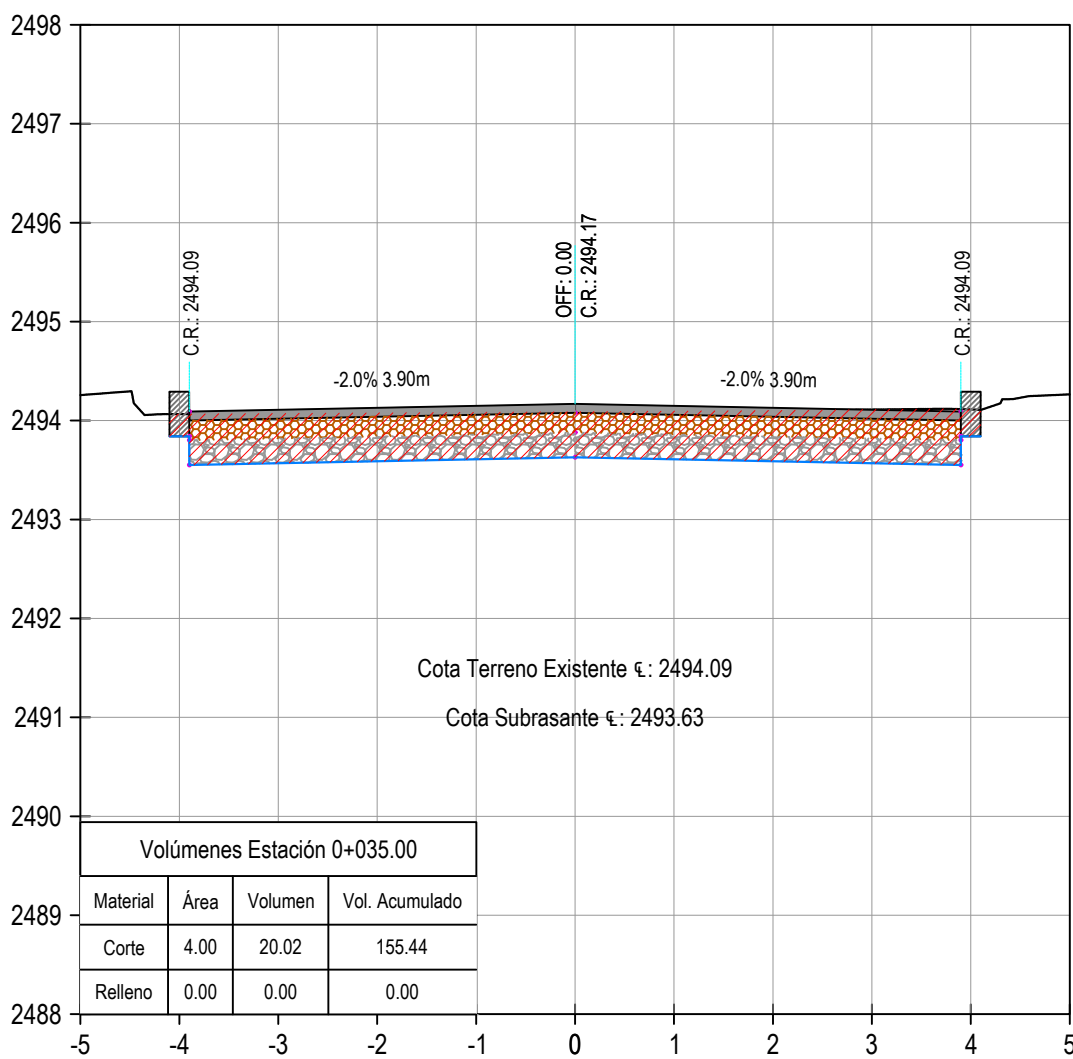


CALLE 26 - 0+050.00

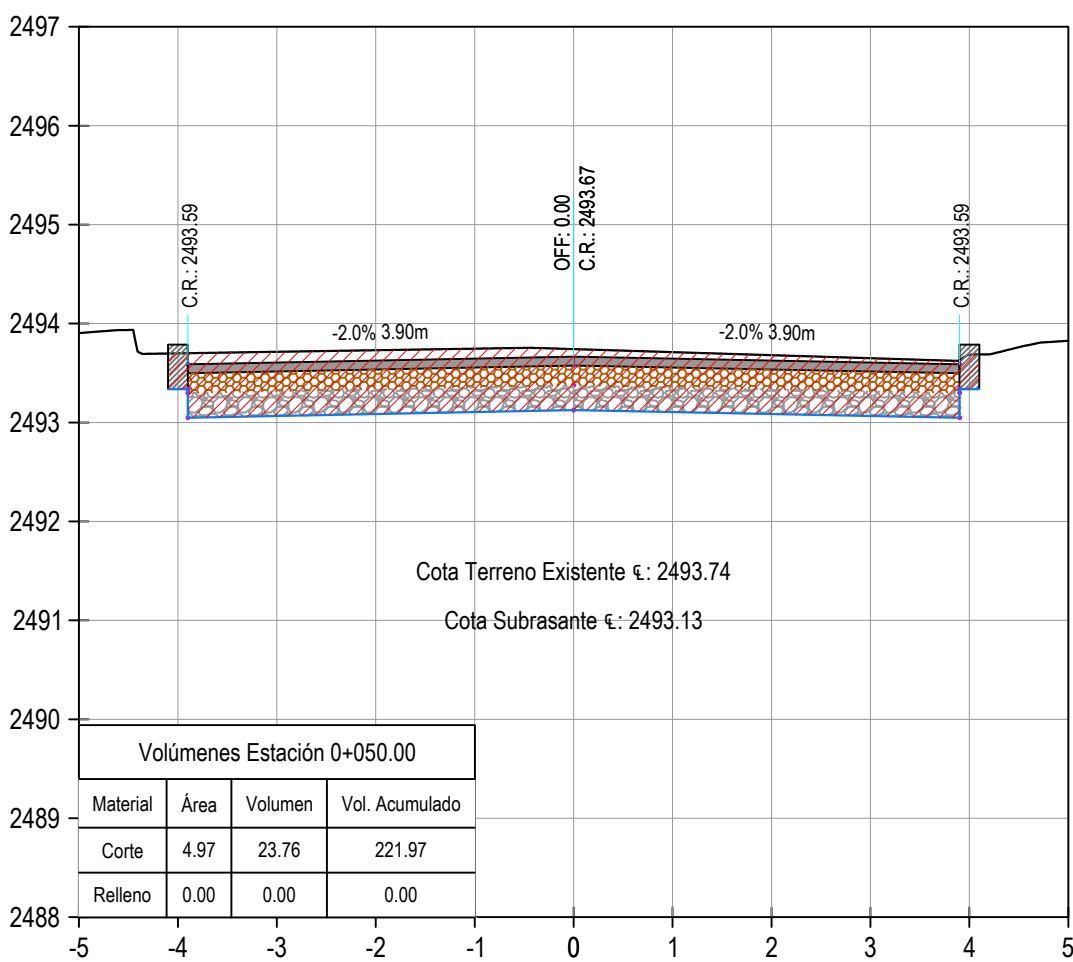


CALLE 26 - 0+065.00

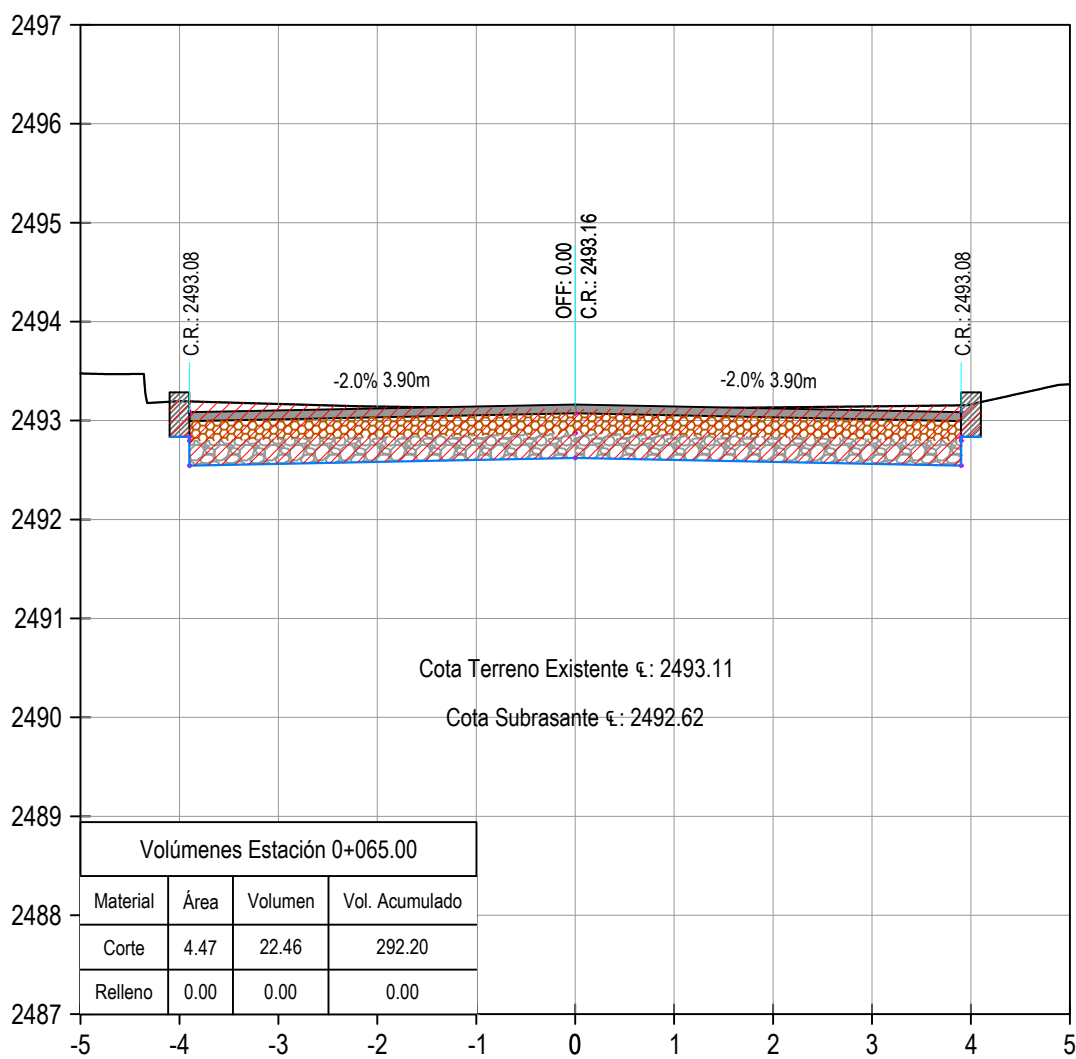


CALLE 26 - 0+000.00

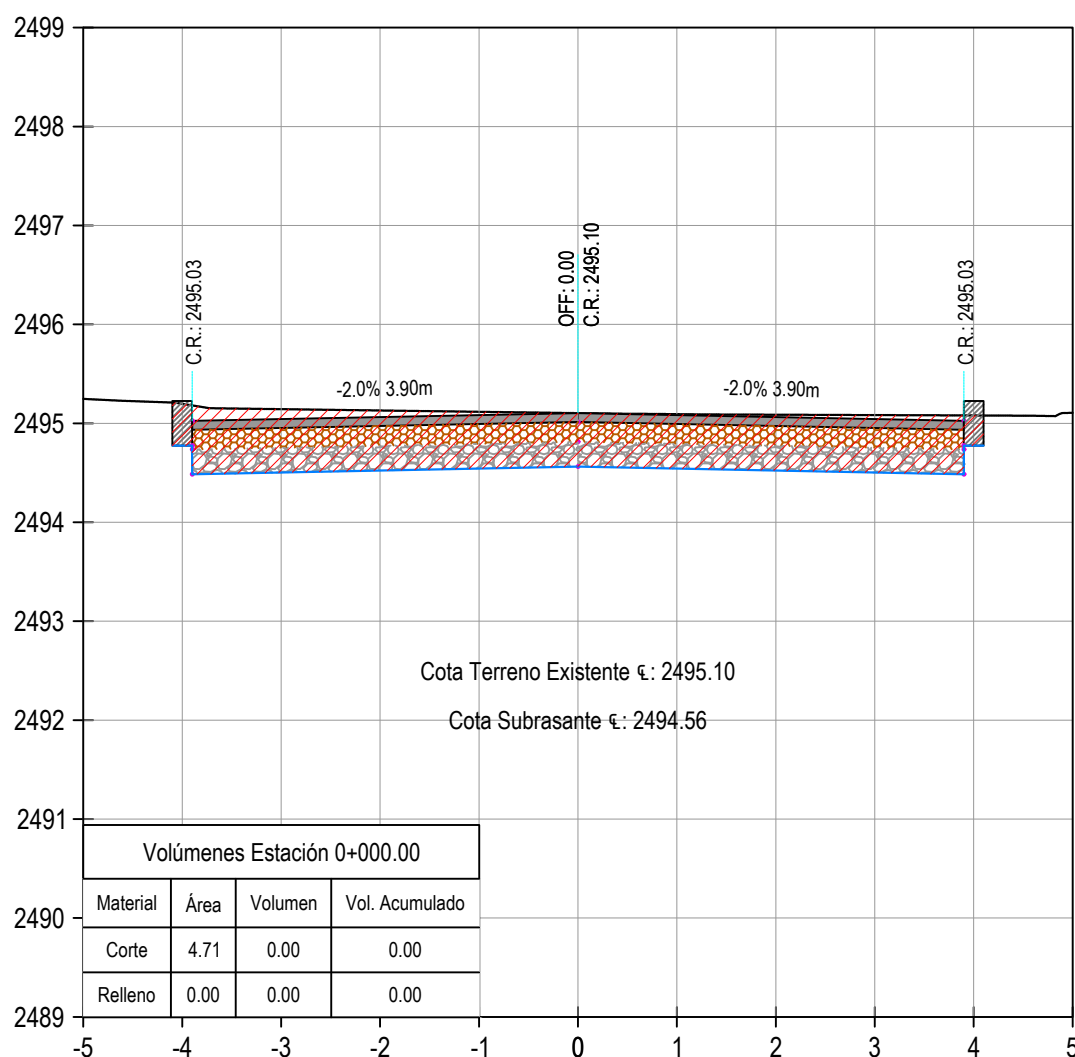


CALLE 26 - 0+015.00

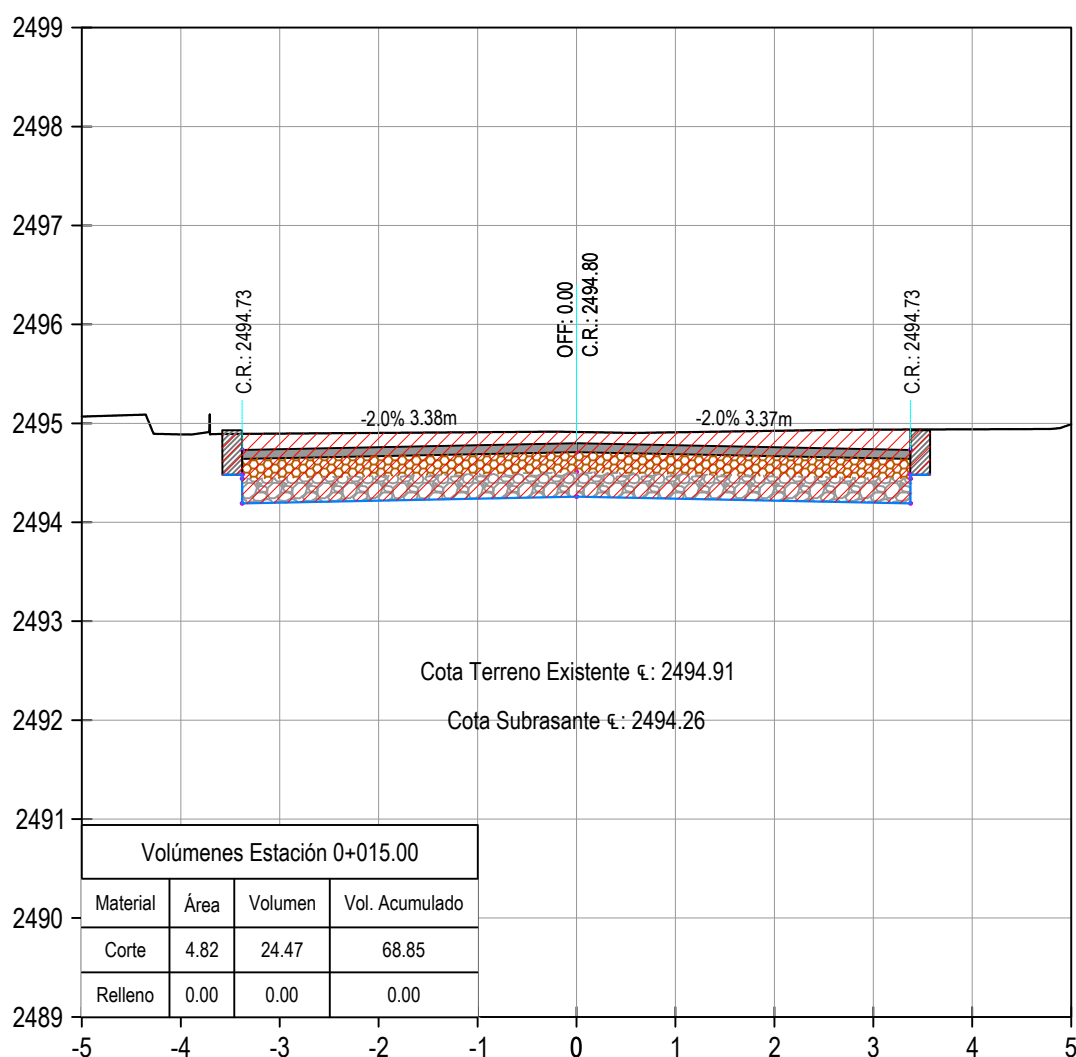


CALLE 26 - 0+030.00

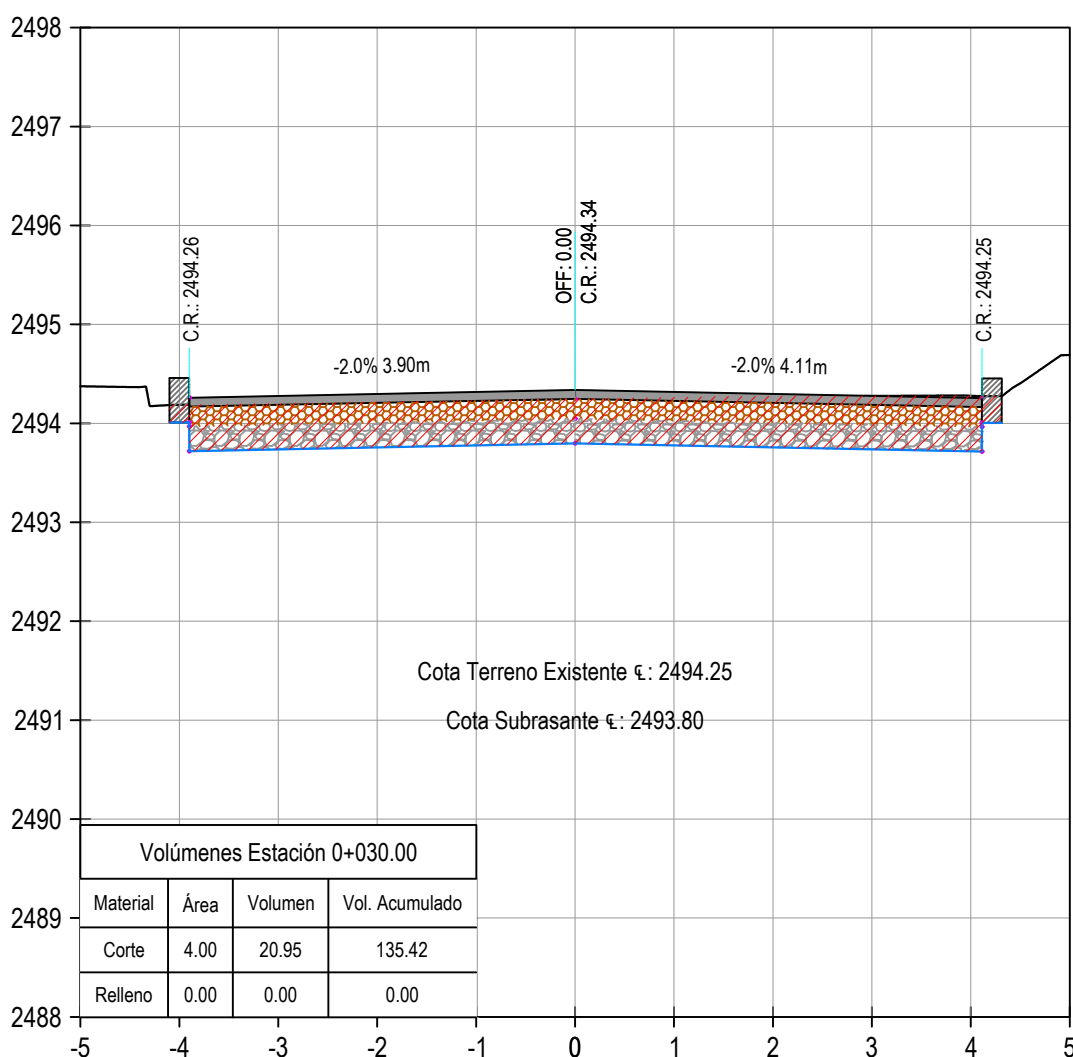

CALLE 26 - 0+045.00

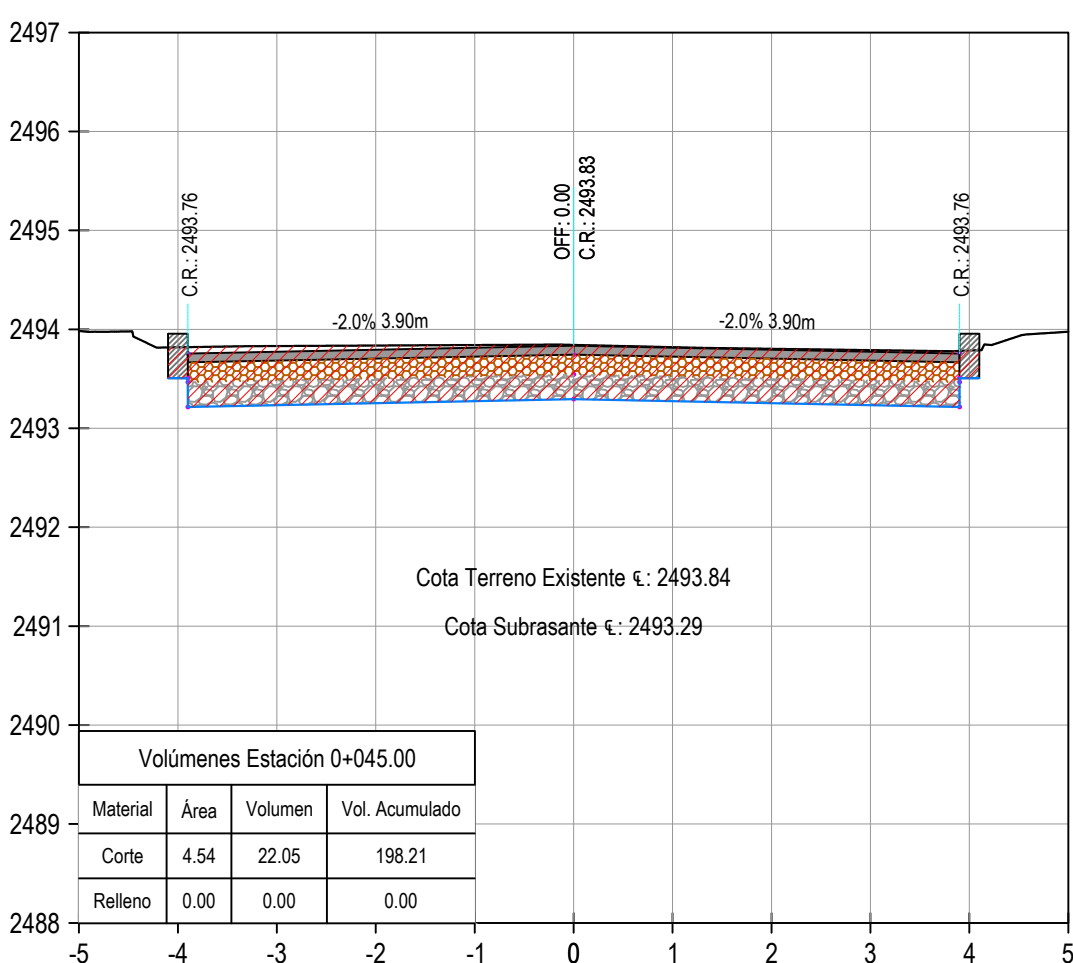

CALLE 26 - 0+060.00

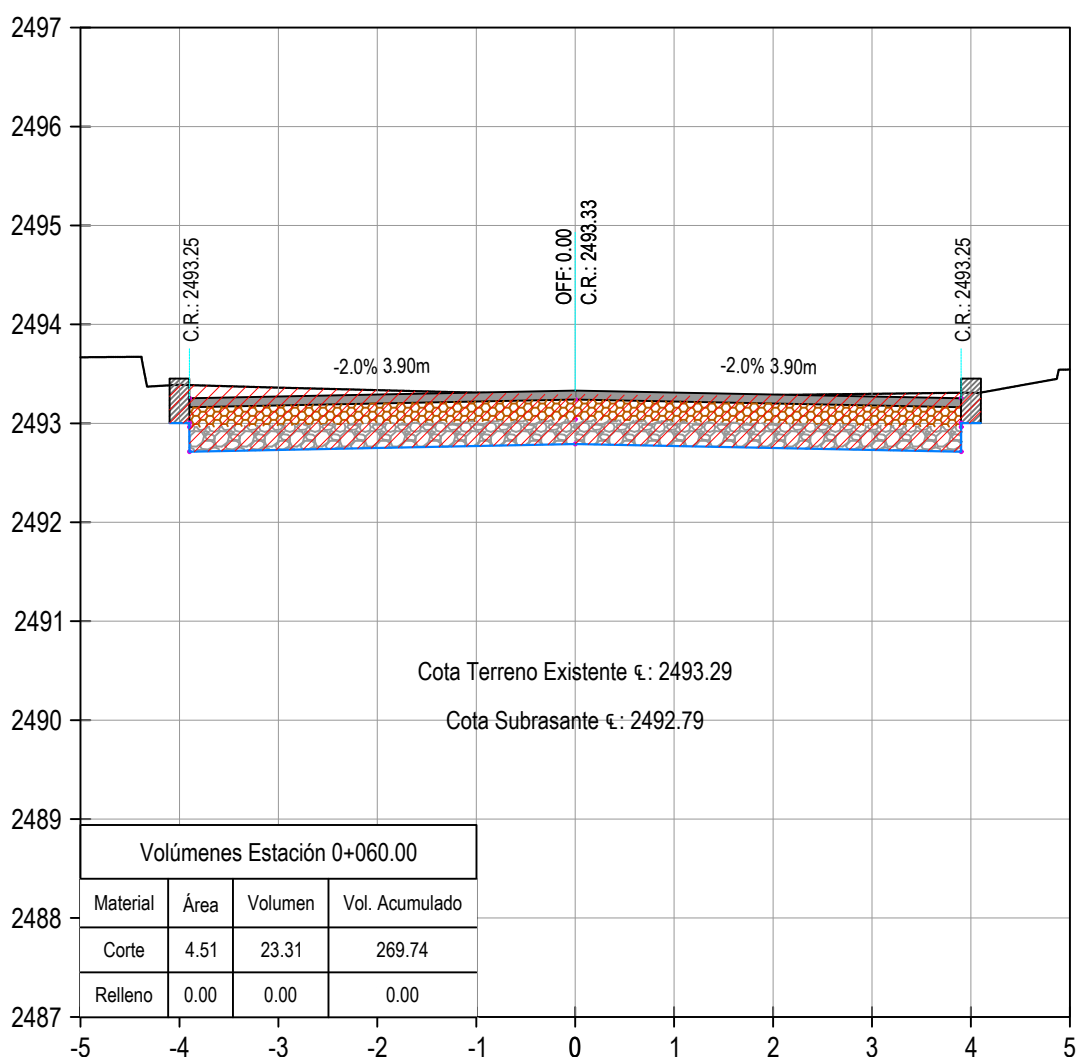



PROYECTO:
MEJORAMIENTO VIAL DE LA CALLE 26 EN LOS TRAMOS
COMPRENDIDOS ENTRE LAS CARRERAS 17 Y 18 Y LAS
CARRERAS 19 Y 23 DEL MUNICIPIO DE PAIPA, BOYACÁ

CONTRATANTE:



DIRIGIDO A:

ALCALDIA MUNICIPAL

OBSERVACIONES:

RESPONSABLE DISEÑO GEOMETRICO:

Carlos Tapias
CARLOS GABRIEL TAPIAS MONTAÑEZ
M.P. No. 1005-1053

CONTENIDO:

CALLE 26 ENTRE CARRERA 18 Y CARRERA 17
DISEÑO GEOMÉTRICO VIAL
"SECCIONES TRANSVERSALES"


UBICACIÓN:




ESCALA: 1:100

FECHA: FEBRERO 2026


CALLE 26 - 0+085.00

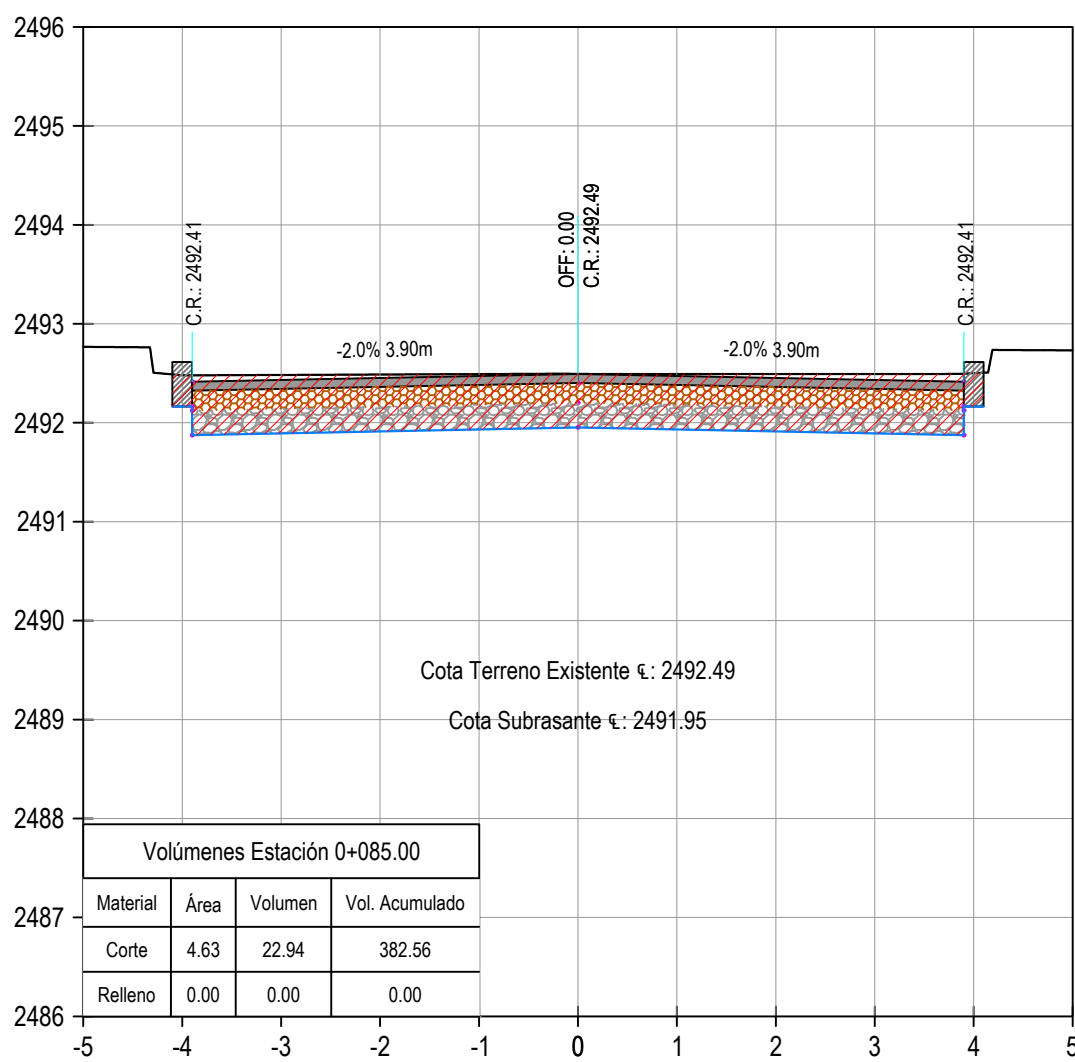


CALLE 26 - 0+095.85

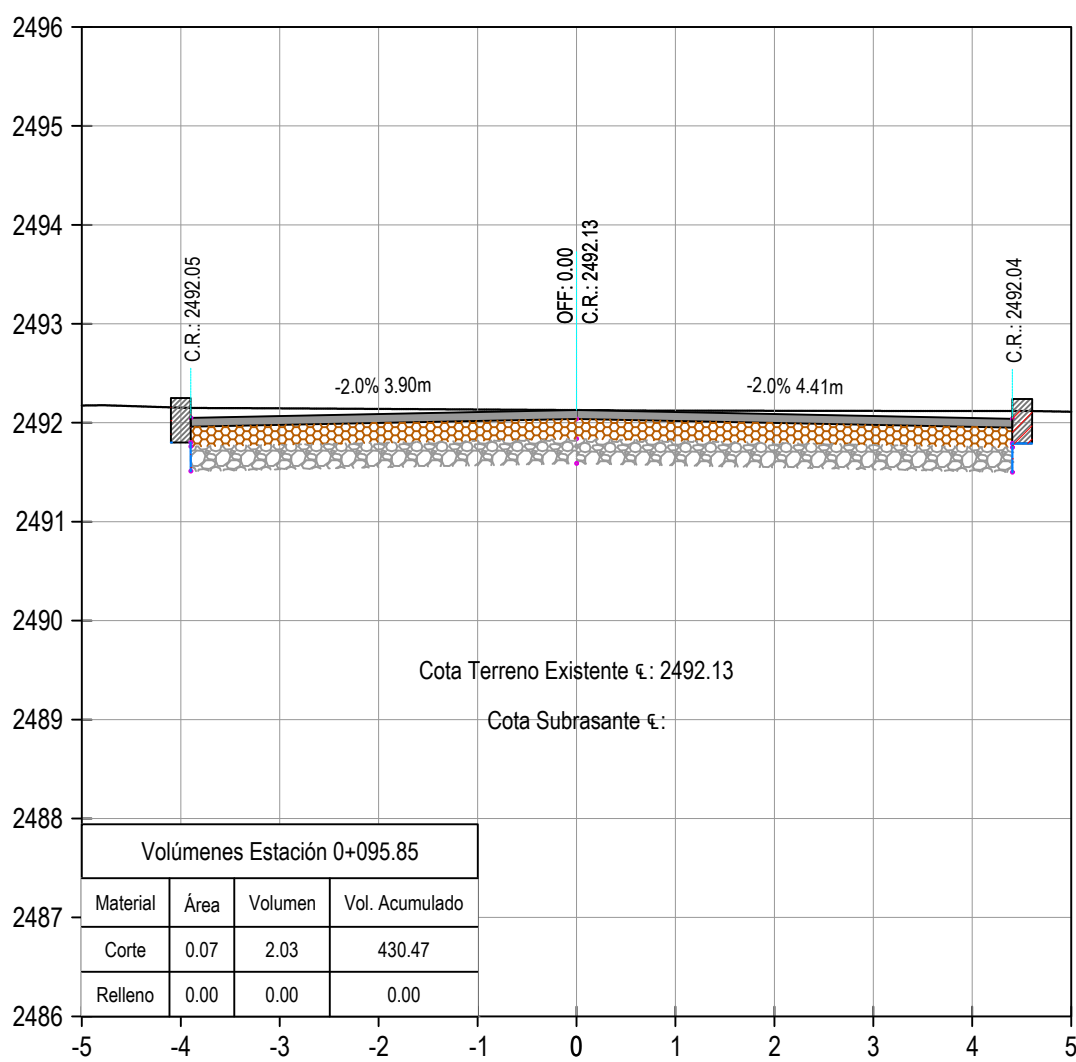


CALLE 26 - 0+080.00

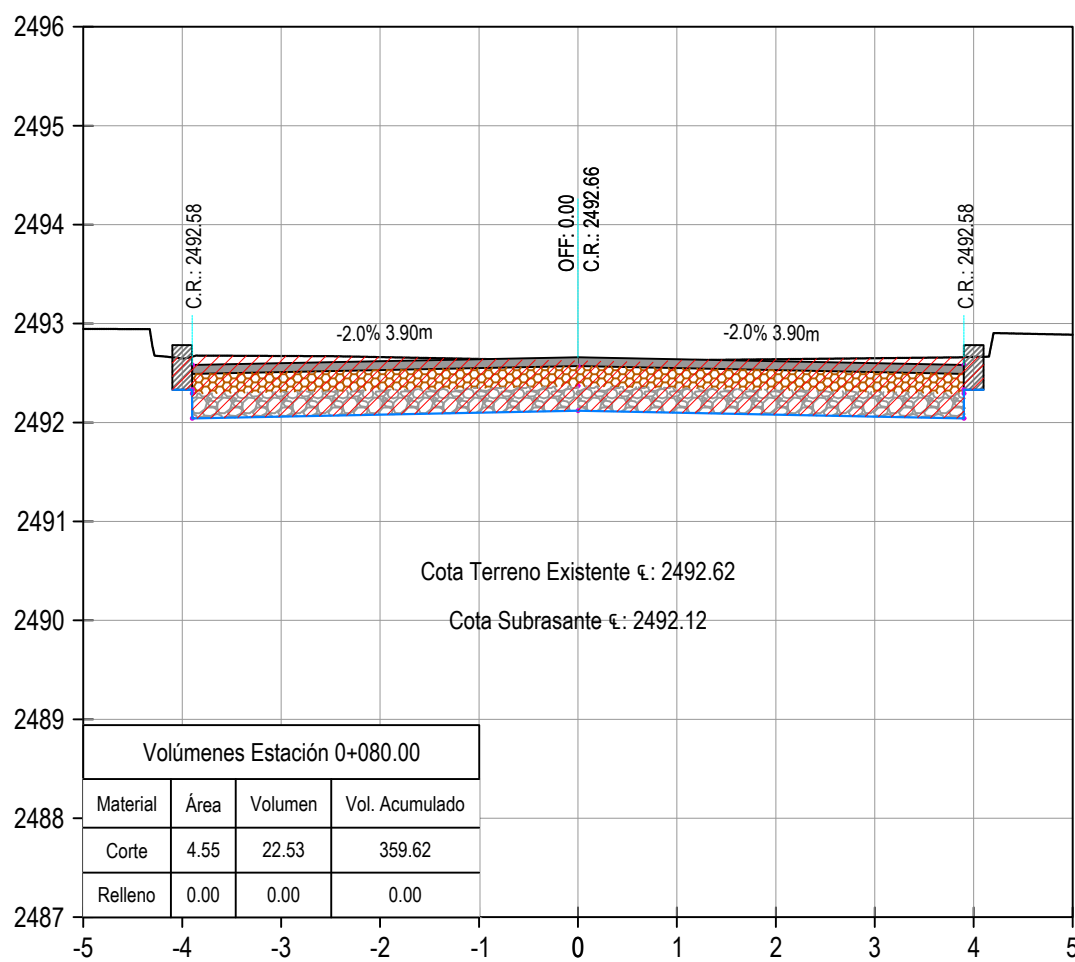

CALLE 26 - 0+095.00

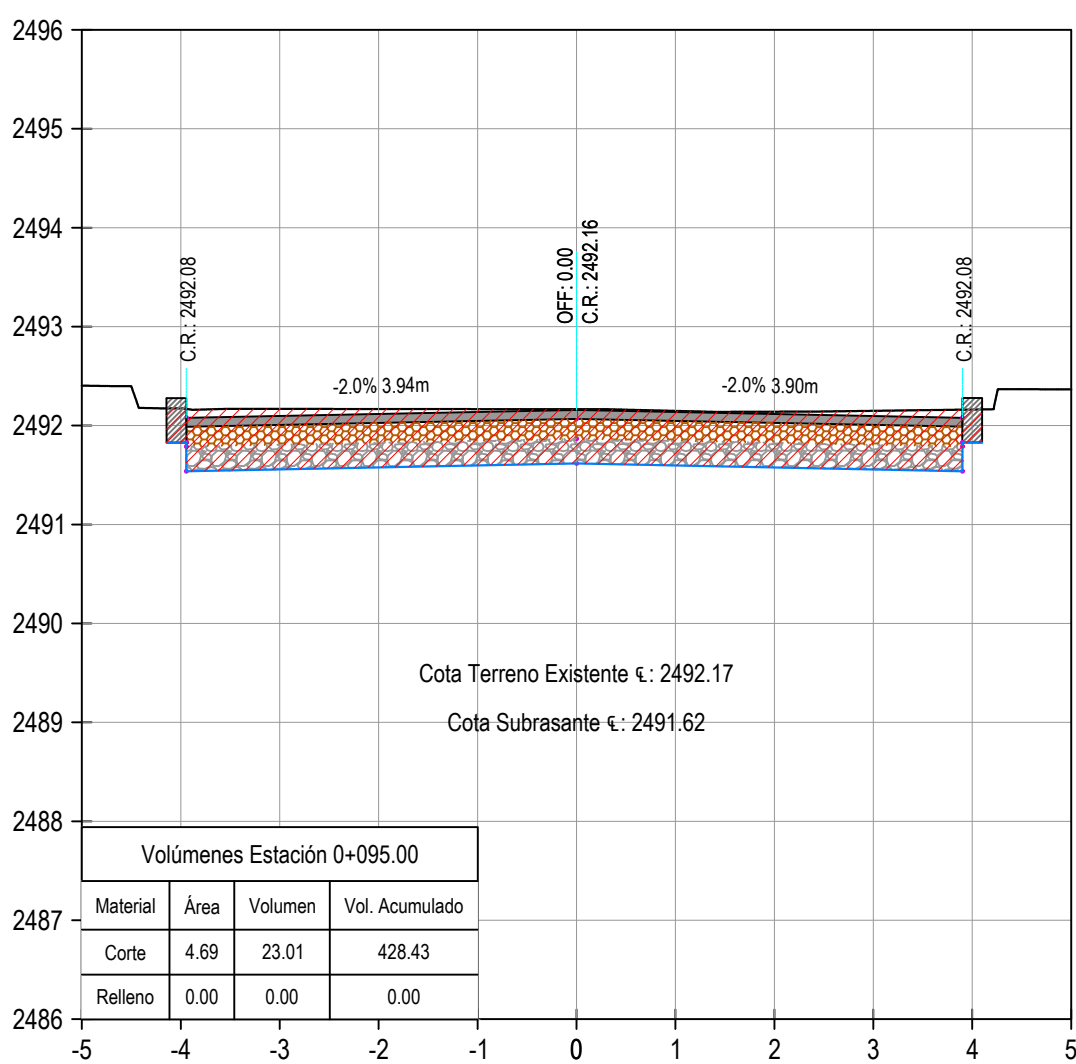

CALLE 26 - 0+075.00

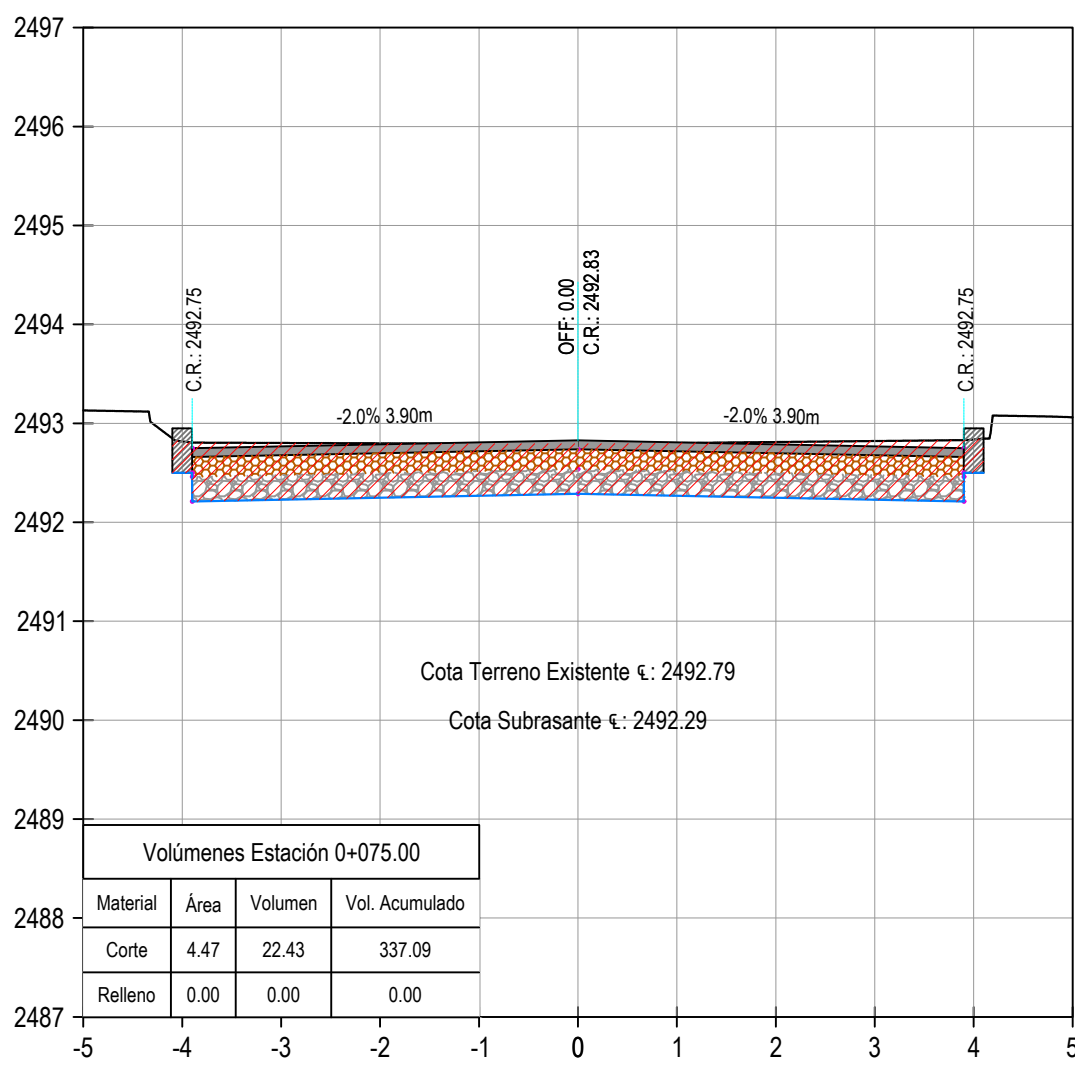

CALLE 26 - 0+090.00

