



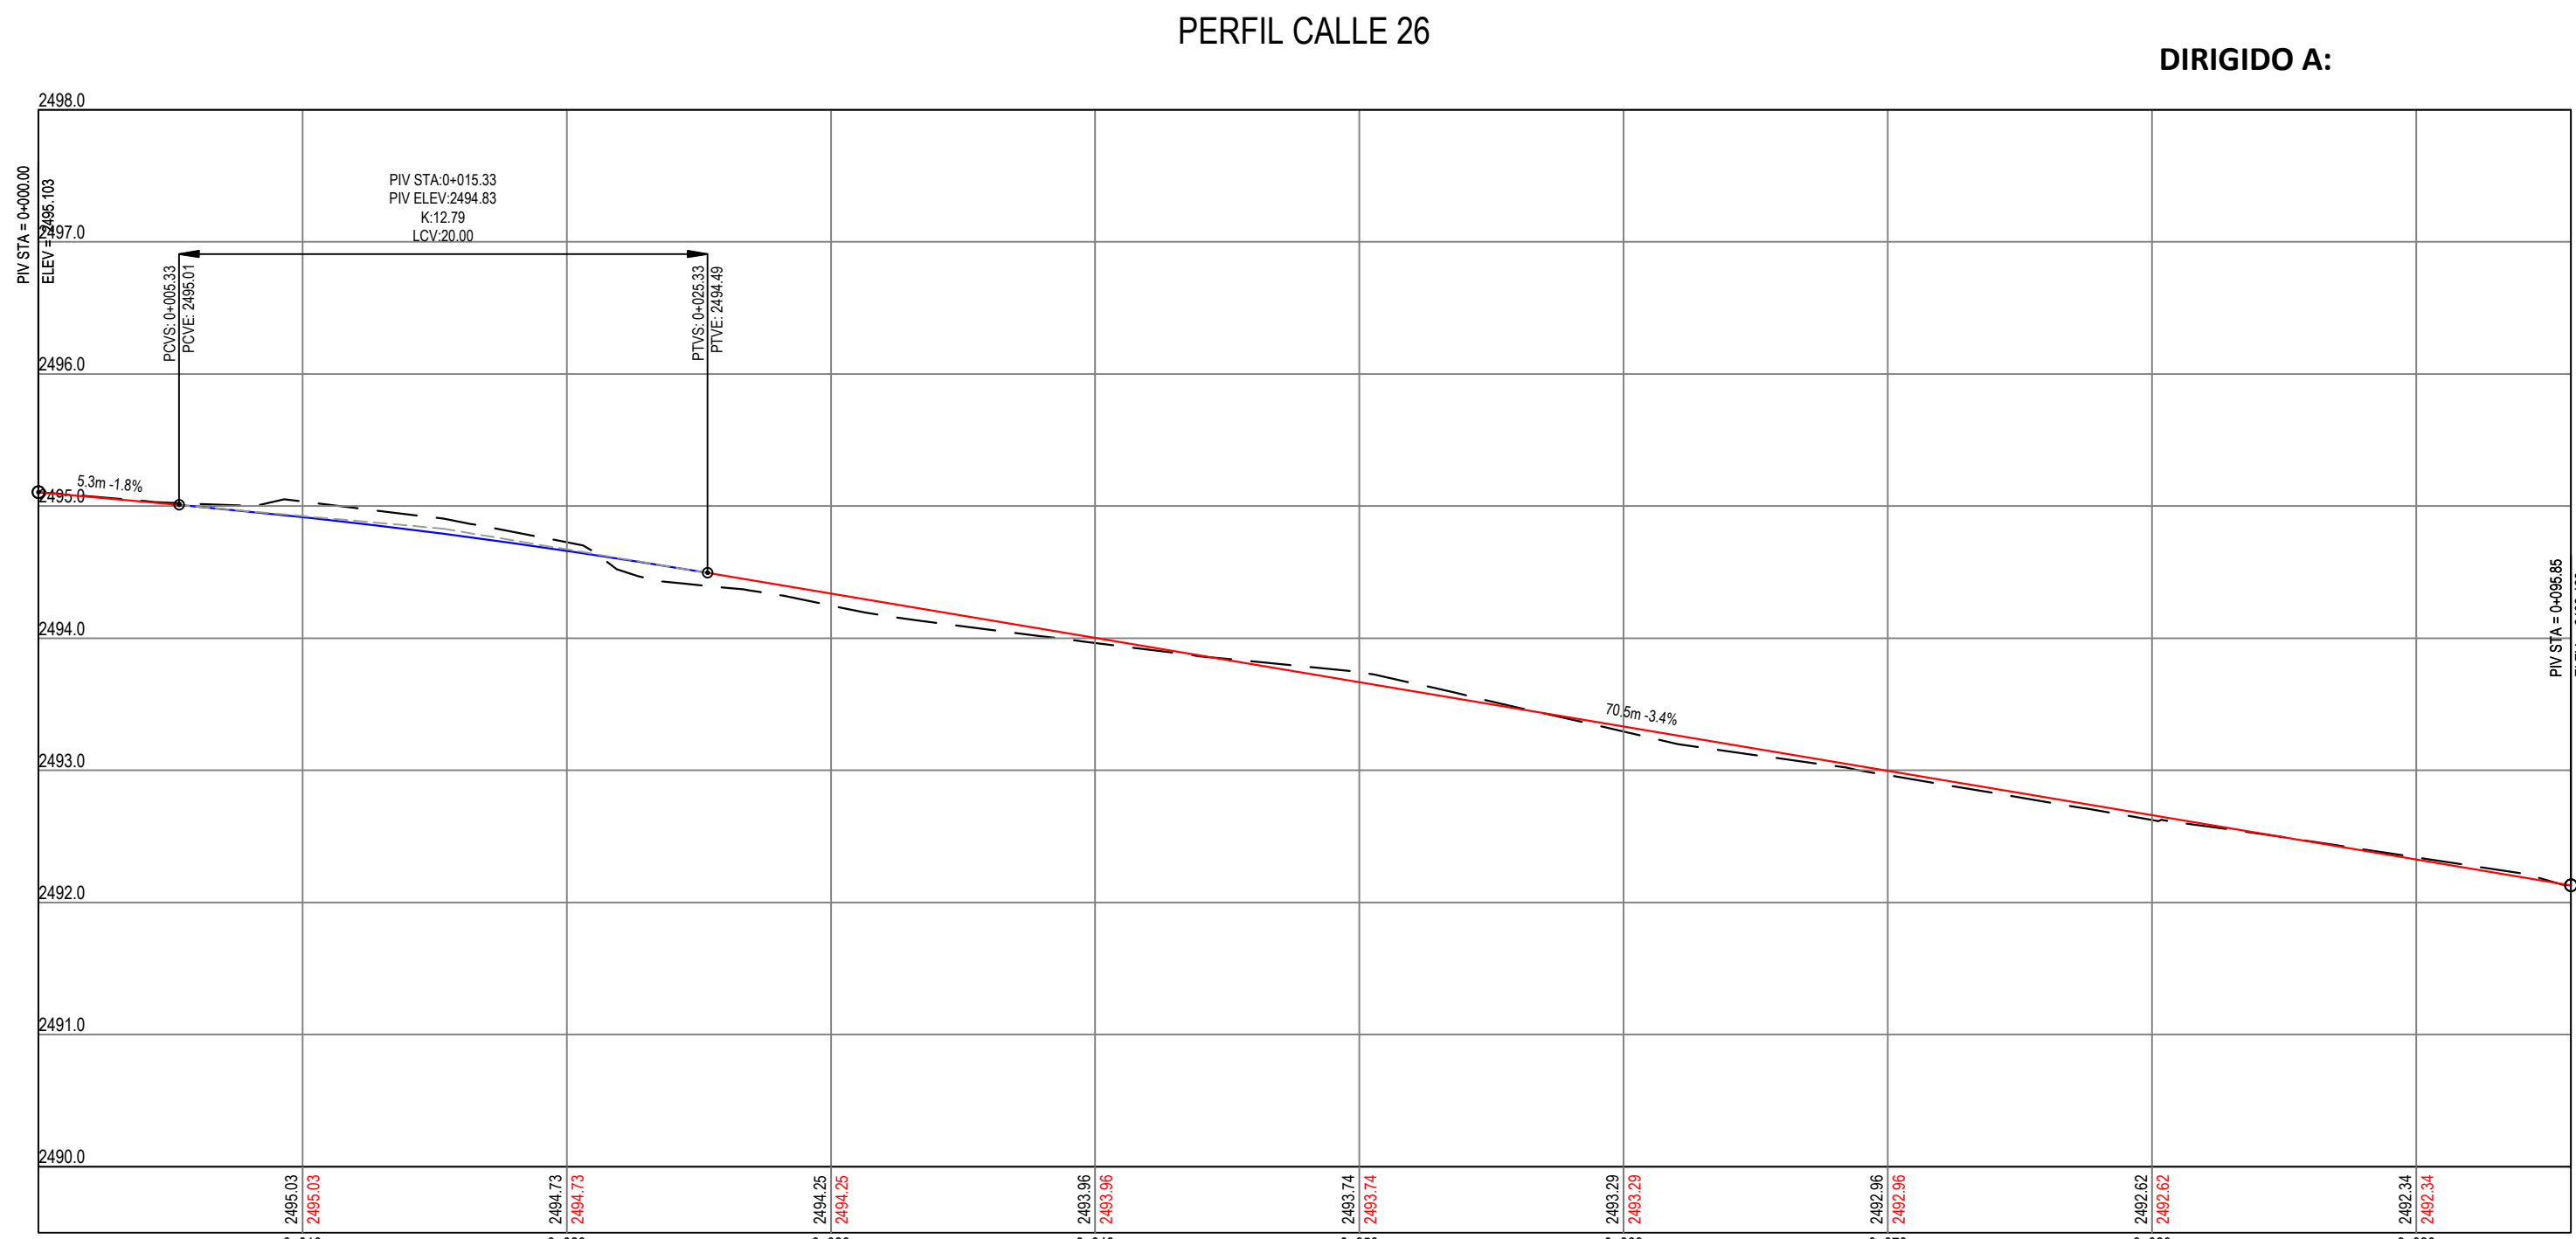

DEPARTAMENTO DE BOYACÁ

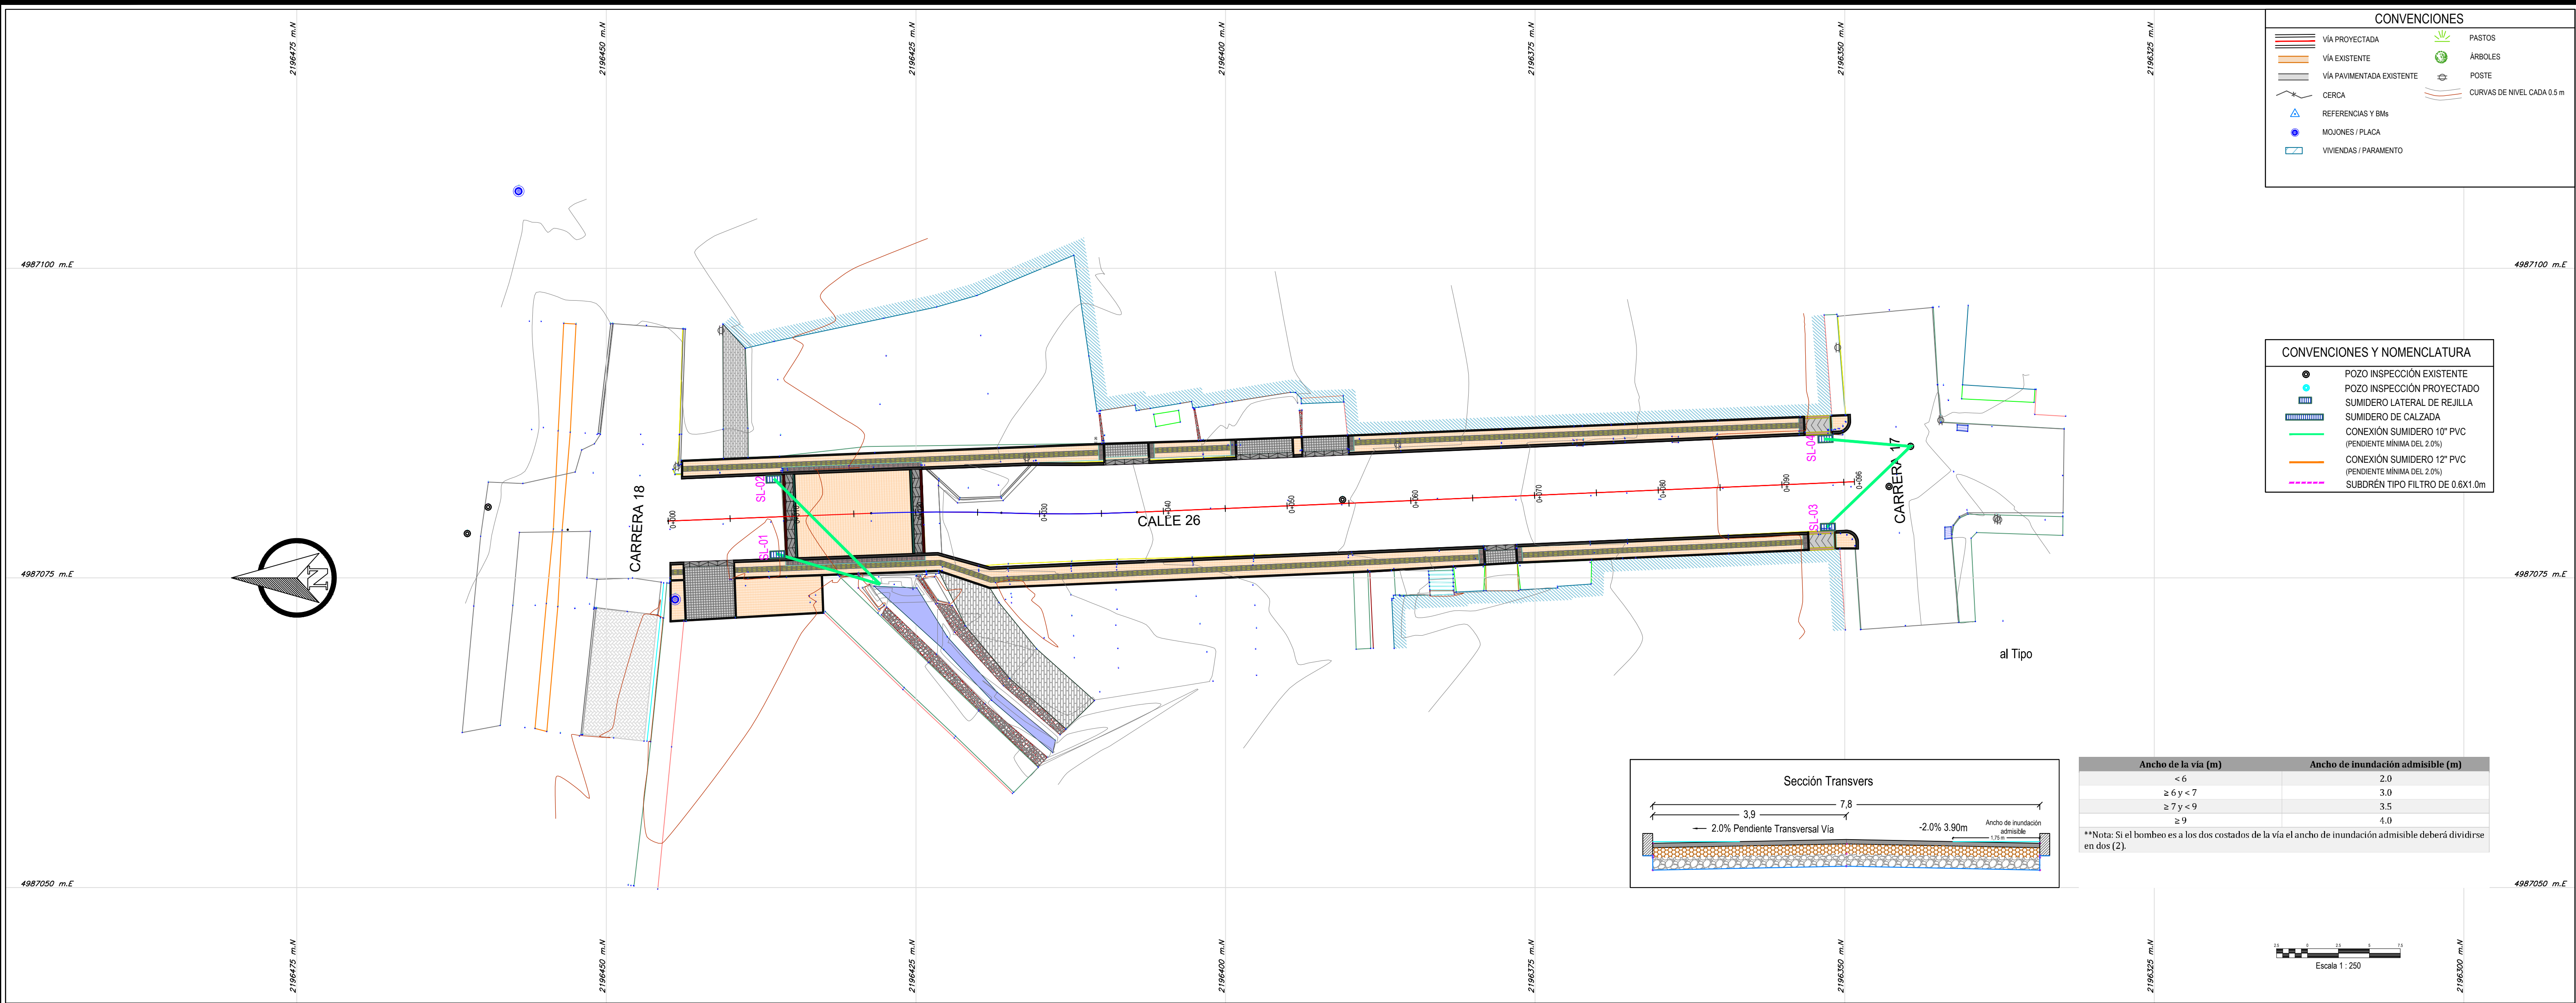

MUNICIPIO DE PAIPA



PROYECTO:


ESTUDIOS Y DISEÑOS PARA EL MEJORAMIENTO DE LAS VÍAS URBANAS QUE INCLUYEN EL SISTEMA DE ALUMBRADO PÚBLICO Y MEJORAMIENTO DE LAS VÍAS RURALES A TRAVÉS DE PLACA HUELLAS, EN LOS DIFERENTES SECTORES DEL MUNICIPIO DE PAIPA BOYACÁ

CALLE 26 ENTRE CARRERA 17 Y CARRERA 18

CONTRATANTE:



DIRIGIDO A:

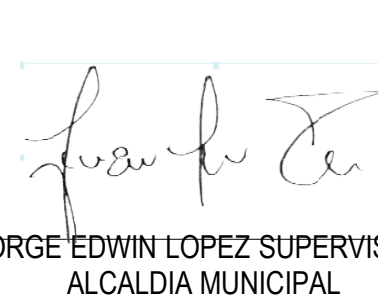

VBº JORGE EDWIN LOPEZ SUPERVISOR
ALCALDIA MUNICIPAL

OBSERVACIONES:

RESPONSABLE DISEÑO GEOMETRICO:



CARLOS GABRIEL TAPIAS MONTAÑEZ
M.P. No. 1005-1053

CONTENIDO:

DRENAJE VIAL
PLANTA - PERFIL
CALLE 26 ENTRE CARRERA 18 Y CARRERA 17

UBICACIÓN:



ESCALA: H 1: 250

FECHA: FEBRERO 2026

H 1: 250
V 1: 125

1/1