


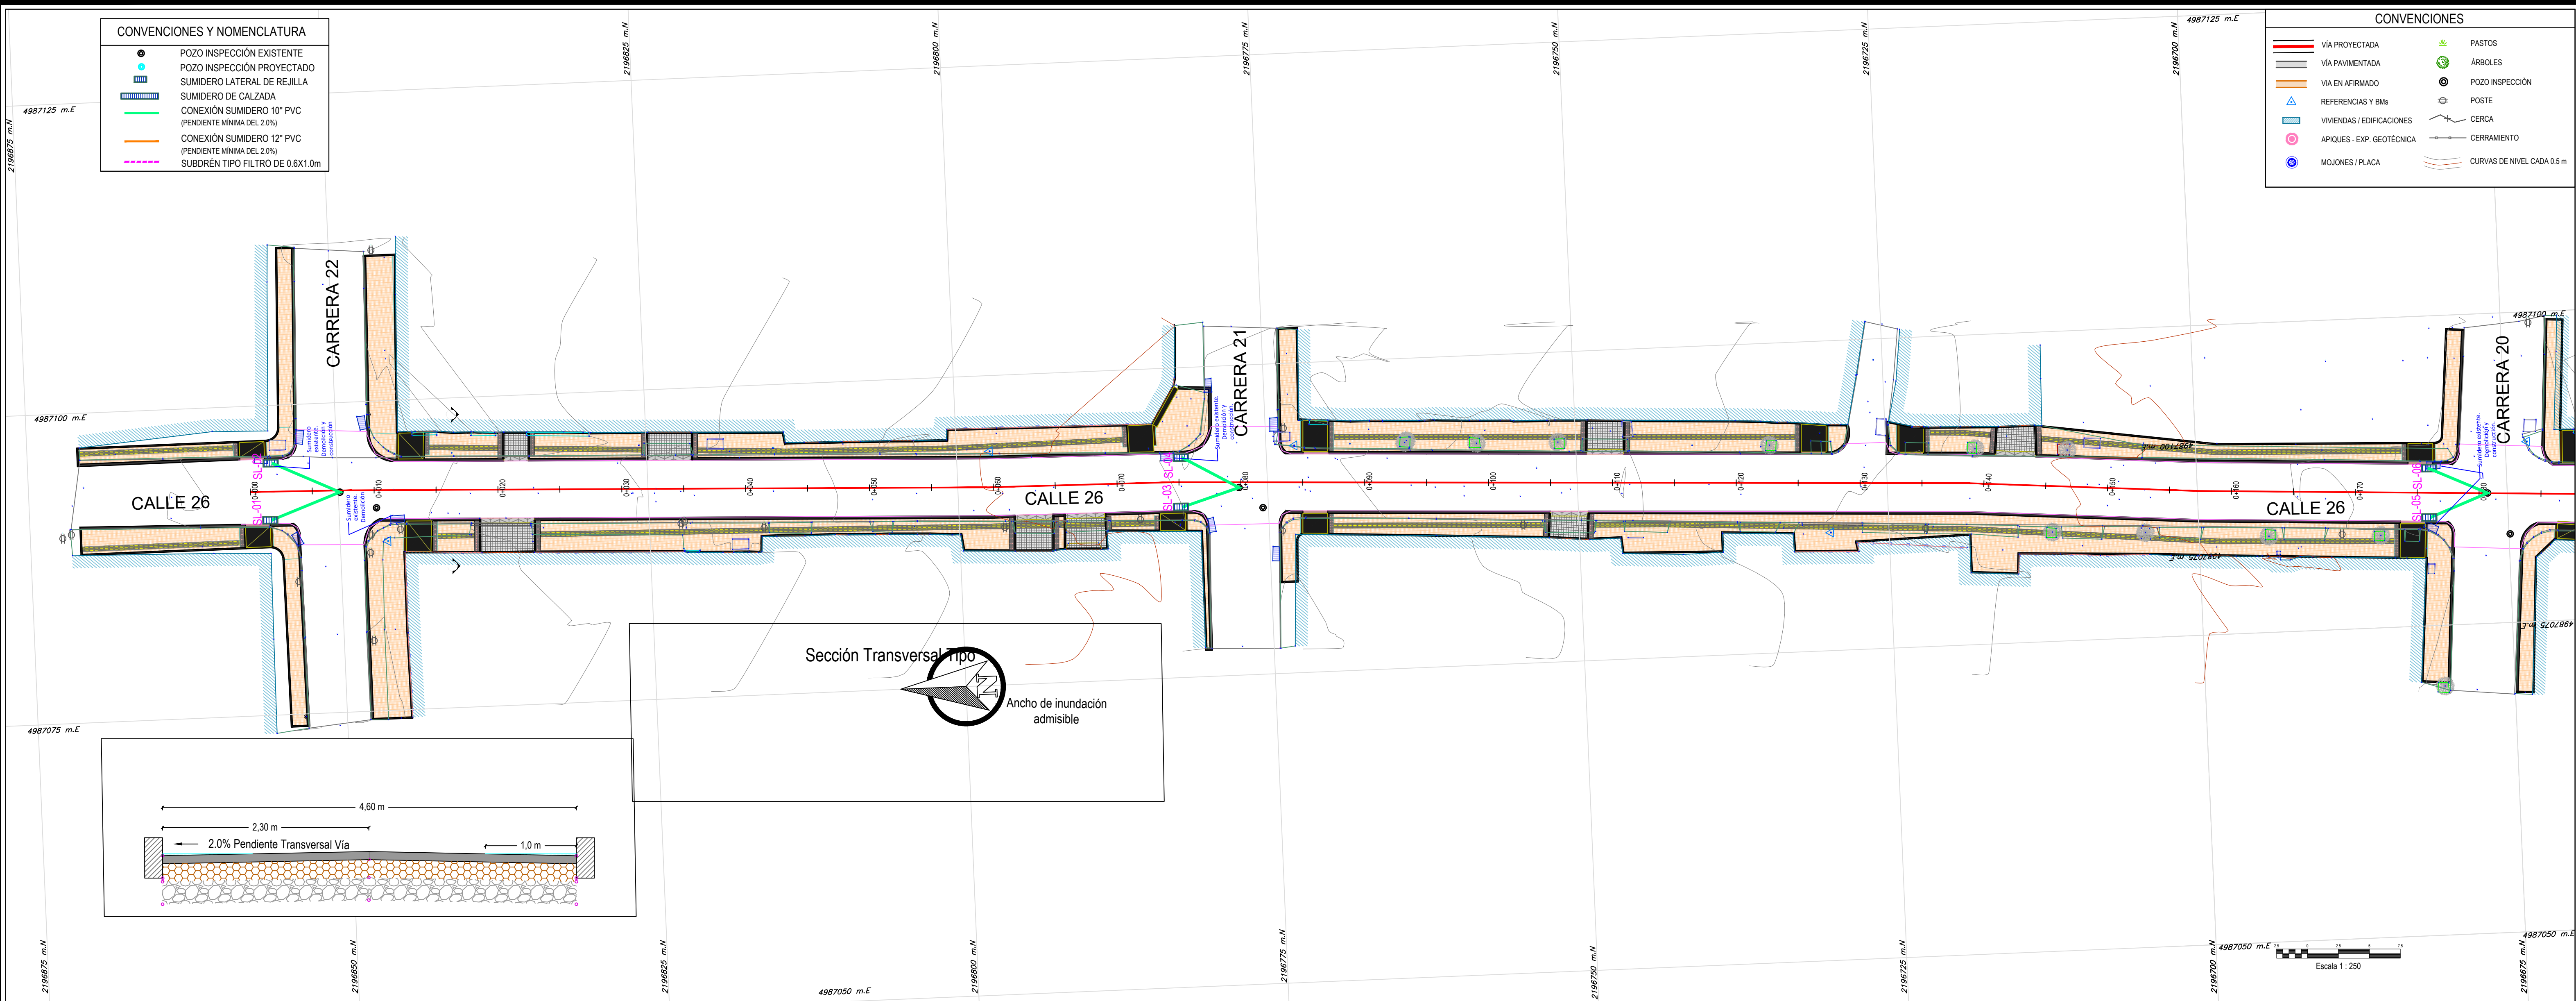

PERFIL EJE CALLE 26



DEPARTAMENTO DE BOYACÁ



MUNICIPIO DE PAIPA



PROYECTO:

ESTUDIOS Y DISEÑOS PARA EL MEJORAMIENTO DE LAS VÍAS URBANAS QUE INCLUYEN EL SISTEMA DE ALUMBRADO PÚBLICO Y MEJORAMIENTO DE LAS VÍAS RURALES A TRAVÉS DE PLACA HUELLAS, EN LOS DIFERENTES SECTORES DEL MUNICIPIO DE PAIPA BOYACÁ


CALLE 26 ENTRE CARRERA 22 Y CARRERA 19

CONTRATANTE:



APP CONTROL INGENIERIA SAS
Rt.-SEBASTIAN TOLEDO MOYA
C.C.1.049.638.727 DE TUNJA


DIRIGIDO A:

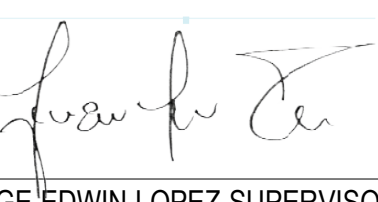

Vbo JORGE EDWIN LOPEZ SUPERVISOR
ALCALDIA MUNICIPAL

OBSERVACIONES:

RESPONSABLE DISEÑO GEOMETRICO:

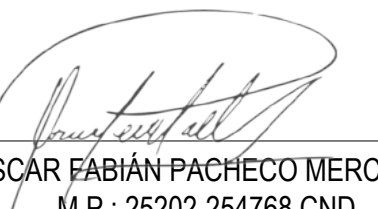

OSCAR FABIAN PACHECO MERCHÁN
M.P.: 25202-254768 CND

CONTENIDO:

DRENAJE VIAL
PLANTA - PERFIL
CALLE 26 ENTRE CARRERA 22 Y CARRERA 19

UBICACIÓN:



ESCALA:

H 1: 250

FECHA: FEBRERO 2026

H 1: 250
V 1: 125



PROYECTO:

ESTUDIOS Y DISEÑOS PARA EL MEJORAMIENTO DE LAS VIAS URBANAS QUE INCLUYEN EL SISTEMA DE ALUMBRADO PUBLICO Y MEJORAMIENTO DE LAS VIAS RURALES A TRAVÉS DE PLACA HUELLAS, EN LOS DIFERENTES SECTORES DEL MUNICIPIO DE PAIPA BOYACÁ

CALLE 26 ENTRE CARRERA 22 Y CARRERA 19


CONTRATANTE:



NIT: 906449254-7

APP CONTROL INGENIERIA SAS
RL-SEBASTIAN TOLEDO MOYA
C.C.1.049.638.727 DE TUNJA

DIRIGIDO A:

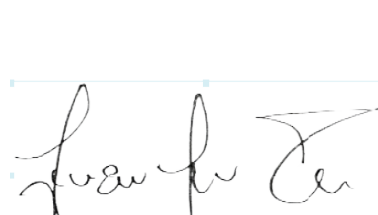

VBO JORGE EDWIN LOPEZ SUPERVISOR
ALCALDIA MUNICIPAL

OBSERVACIONES:

RESPONSABLE DISEÑO GEOMETRICO:



OSCAR FABIAN PACHECO MERCHÁN
M.P.: 25202-254768 CND

CONTENIDO:

CALLE 26 ENTRE CARRERA 22 Y CARRERA 19
DISEÑO GEOMÉTRICO VIAL
"SECCIONES TRANSVERSALES"

UBICACIÓN:



ESCALA:

1:100

FECHA:

FEBRERO 2026



MUNICIPIO DE PAIPA



PROYECTO:

ESTUDIOS Y DISEÑOS PARA EL MEJORAMIENTO DE LAS VIAS URBANAS QUE INCLUYEN EL SISTEMA DE ALUMBRADO PUBLICO Y MEJORAMIENTO DE LAS VIAS RURALES A TRAVÉS DE PLACA HUELLAS, EN LOS DIFERENTES SECTORES DEL MUNICIPIO DE PAIPA BOYACÁ

CALLE 26 ENTRE CARRERA 22 Y CARRERA 19

CONTRATANTE:



NIT: 900446255-7
APP CONTROL INGENIERIA SAS
R.E. SEBASTIAN TOLEDO MOYA
C.C.1.049.638.727 DE TUNJA

DIRIGIDO A:

[Firma]
VBo JORGE EDWIN LOPEZ SUPERVISOR
ALCALDIA MUNICIPAL

OBSERVACIONES:

RESPONSABLE DISEÑO GEOMETRICO:

[Firma]
OSCAR FABIAN PACHECO MERCHAN
M.P.: 25202-254768 CND

CONTENIDO:

CALLE 26 ENTRE CARRERA 22 Y CARRERA 19
DISEÑO GEOMÉTRICO VIAL
"SECCIONES TRANSVERSALES"

UBICACIÓN:



ESCALA:

1:100

FECHA: FEBRERO 2026



PROYECTO:

ESTUDIOS Y DISEÑOS PARA EL MEJORAMIENTO DE LAS VÍAS URBANAS QUE INCLUYEN EL SISTEMA DE ALUMBRADO PÚBLICO Y MEJORAMIENTO DE LAS VÍAS RURALES A TRAVÉS DE PLACA HUELLAS, EN LOS DIFERENTES SECTORES DEL MUNICIPIO DE PAIPA BOYACÁ

CALLE 26 ENTRE CARRERA 22 Y CARRERA 19

CONTRATANTE:



APP CONTROL INGENIERIA SAS
R.L-SEBASTIAN TOLEDO MOYA
C.C.1.049.638.727 DE TUNJA

DIRIGIDO A:

Sebastián Toledo Moya

Vbo JORGE EDWIN LOPEZ SUPERVISOR
ALCALDIA MUNICIPAL

OBSERVACIONES:

RESPONSABLE DISEÑO GEOMETRICO:

Oscar Fabian Pacheco Merchán

OSCAR FABIAN PACHECO MERCHÁN
M.P.: 25202-254768 CND

CONTENIDO:

CALLE 26 ENTRE CARRERA 22 Y CARRERA 19
DISEÑO GEOMÉTRICO VIAL
"SECCIONES TRANSVERSALES"

UBICACIÓN:



ESCALA:

1:100

FECHA:

FEBRERO 2026



MUNICIPIO DE PAIPA



PROYECTO:

ESTUDIOS Y DISEÑOS PARA EL MEJORAMIENTO DE LAS VIAS URBANAS QUE INCLUYEN EL SISTEMA DE ALUMBRADO PUBLICO Y MEJORAMIENTO DE LAS VIAS RURALES A TRAVÉS DE PLACA HUELLAS, EN LOS DIFERENTES SECTORES DEL MUNICIPIO DE PAIPA BOYACÁ

CALLE 26 ENTRE CARRERA 22 Y CARRERA 19

CONTRATANTE:



APP CONTROL INGENIERIA SAS
Rt.-SEBASTIAN TOLEDO MOYA
C.C.1.049.638.727 DE TUNJA

DIRIGIDO A:

[Firma]

VBO JORGE EDWIN LOPEZ SUPERVISOR
ALCALDIA MUNICIPAL

OBSERVACIONES:

RESPONSABLE DISEÑO GEOMETRICO:

[Firma]

OSCAR FABIAN PACHECO MERCHAN
M.P. : 25202-254768 CND

CONTENIDO:

CALLE 26 ENTRE CARRERA 22 Y CARRERA 19
DISEÑO GEOMÉTRICO VIAL
"SECCIONES TRANSVERSALES"

UBICACIÓN:



ESCALA:

1:100

FECHA:

FEBRERO 2026



MUNICIPIO DE PAIPA



PROYECTO:

ESTUDIOS Y DISEÑOS PARA EL MEJORAMIENTO DE LAS VIAS URBANAS QUE INCLUYEN EL SISTEMA DE ALUMBRADO PUBLICO Y MEJORAMIENTO DE LAS VIAS RURALES A TRAVÉS DE PLACA HUELLAS, EN LOS DIFERENTES SECTORES DEL MUNICIPIO DE PAIPA BOYACÁ


CALLE 26 ENTRE CARRERA 22 Y CARRERA 19

CONTRATANTE:



APP CONTROL INGENIERIA SAS
RL SEBASTIAN TOLEDO MOYA
C.C.1.049.638.727 DE TUNJA


DIRIGIDO A:

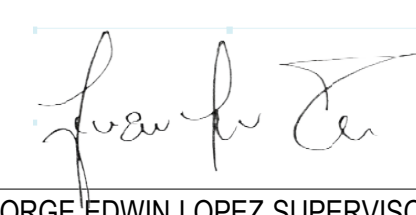

VBo JORGE EDWIN LOPEZ SUPERVISOR
ALCALDIA MUNICIPAL

OBSERVACIONES:

RESPONSABLE DISEÑO GEOMETRICO:

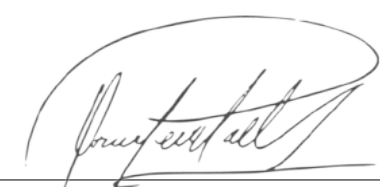

OSCAR FABIAN PACHECO MERCHÁN
M.P. : 25202-254768 CND

CONTENIDO:

CALLE 26 ENTRE CARRERA 22 Y CARRERA 19
DISEÑO GEOMÉTRICO VIAL
"SECCIONES TRANSVERSALES"

UBICACIÓN:



ESCALA: 1:100

FECHA: FEBRERO 2026