


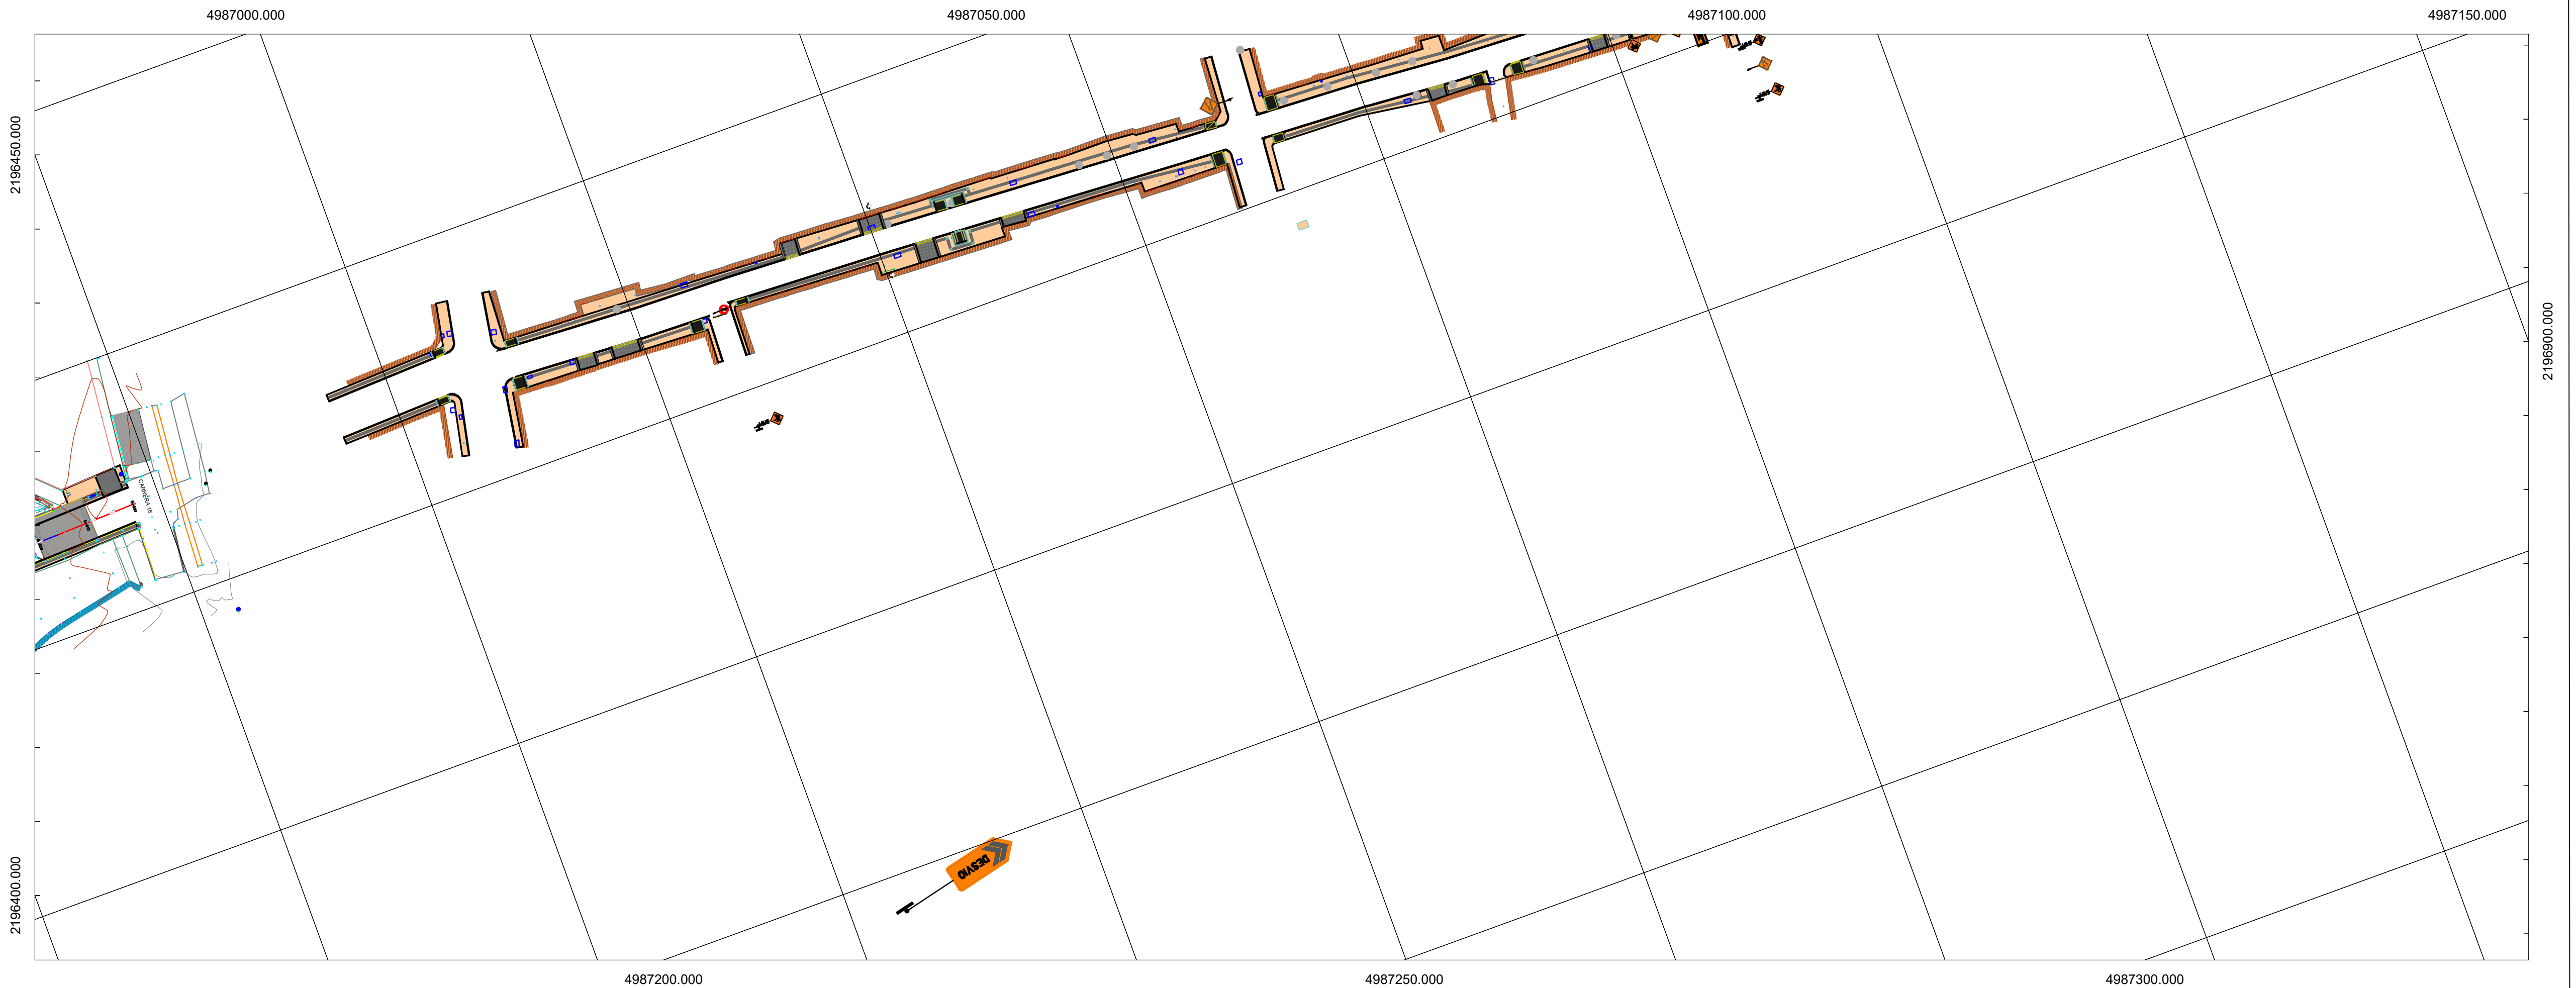

CONVENCIONES


Símbolo	Descripción
	Amortiguador de impacto
	Atenuador montado en camión
	Auxiliar de tránsito/Banderero
	Barriera temporal
	Barriera tipo 3
	Barriera temporal con luz de advertencia
	Eliminación de demarcación en el pavimento, en un proyecto a largo plazo
	Dirección de desvío temporal
	Dirección del tránsito
	Dispositivo canalizador
	Dispositivo longitudinal de canalización (Barriera plástica - multiriesgo)
	Dispositivo de alto nivel alerta
	Área de seguridad
	Área de obra
	Luminaria
	Luz de advertencia
	Señal flecha luminosa
	Semáforo
	Señal orientada hacia la izquierda
	Señal de mensajes variables o remolque de apoyo
	Soporte o remolque de flecha (ase muestra hacia abajo)
	Topógrafo
	Vehículo de sombra
	Vehículo de trabajo

Significado de códigos de letras en esquemas típicos de aplicación


Velocidad Máxima Permitida en la vía (km/h)	Distancia entre señales (m)		
	A	B	C
≤ a 50	30	30	30
60 o 70	60	60	60
80 o 90	100	100	100
> a 90	200	200	200

* Los títulos de las columnas A, B y C son las dimensiones que aparecen en los esquemas de Aplicaciones Típicas.
** La dimensión A es la distancia desde el inicio de la zona de transición o restricción hasta la última señal (en dirección del tránsito) en la zona de prevención.
*** La dimensión B es la distancia entre la última y penúltima señal en la zona de prevención.
**** La distancia C es la distancia entre la primera y segunda señal (en dirección del tránsito) en la zona de prevención.
***** Lt: Factor de longitud de transición (m), en función del tipo de transición

Cierre de un carril en una vía bidireccional de dos carriles, con auxiliares de tránsito (esquema típico 9)

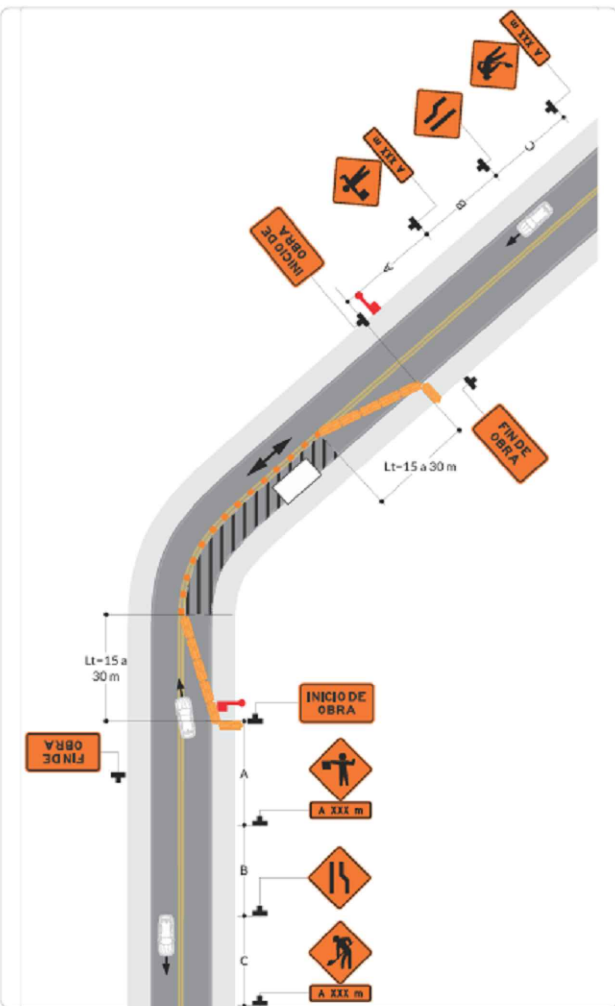

Cierre de calzada con desvío de la vía (esquema típico 8)

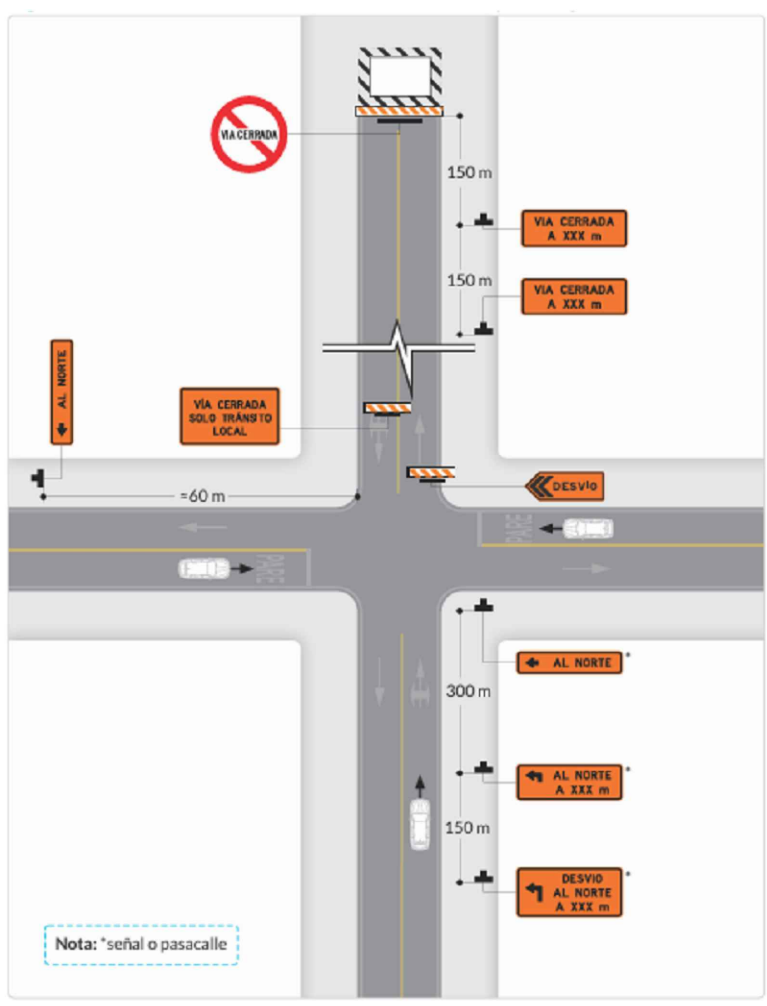

Cierre en el costado de una intersección (esquema típico 25)

