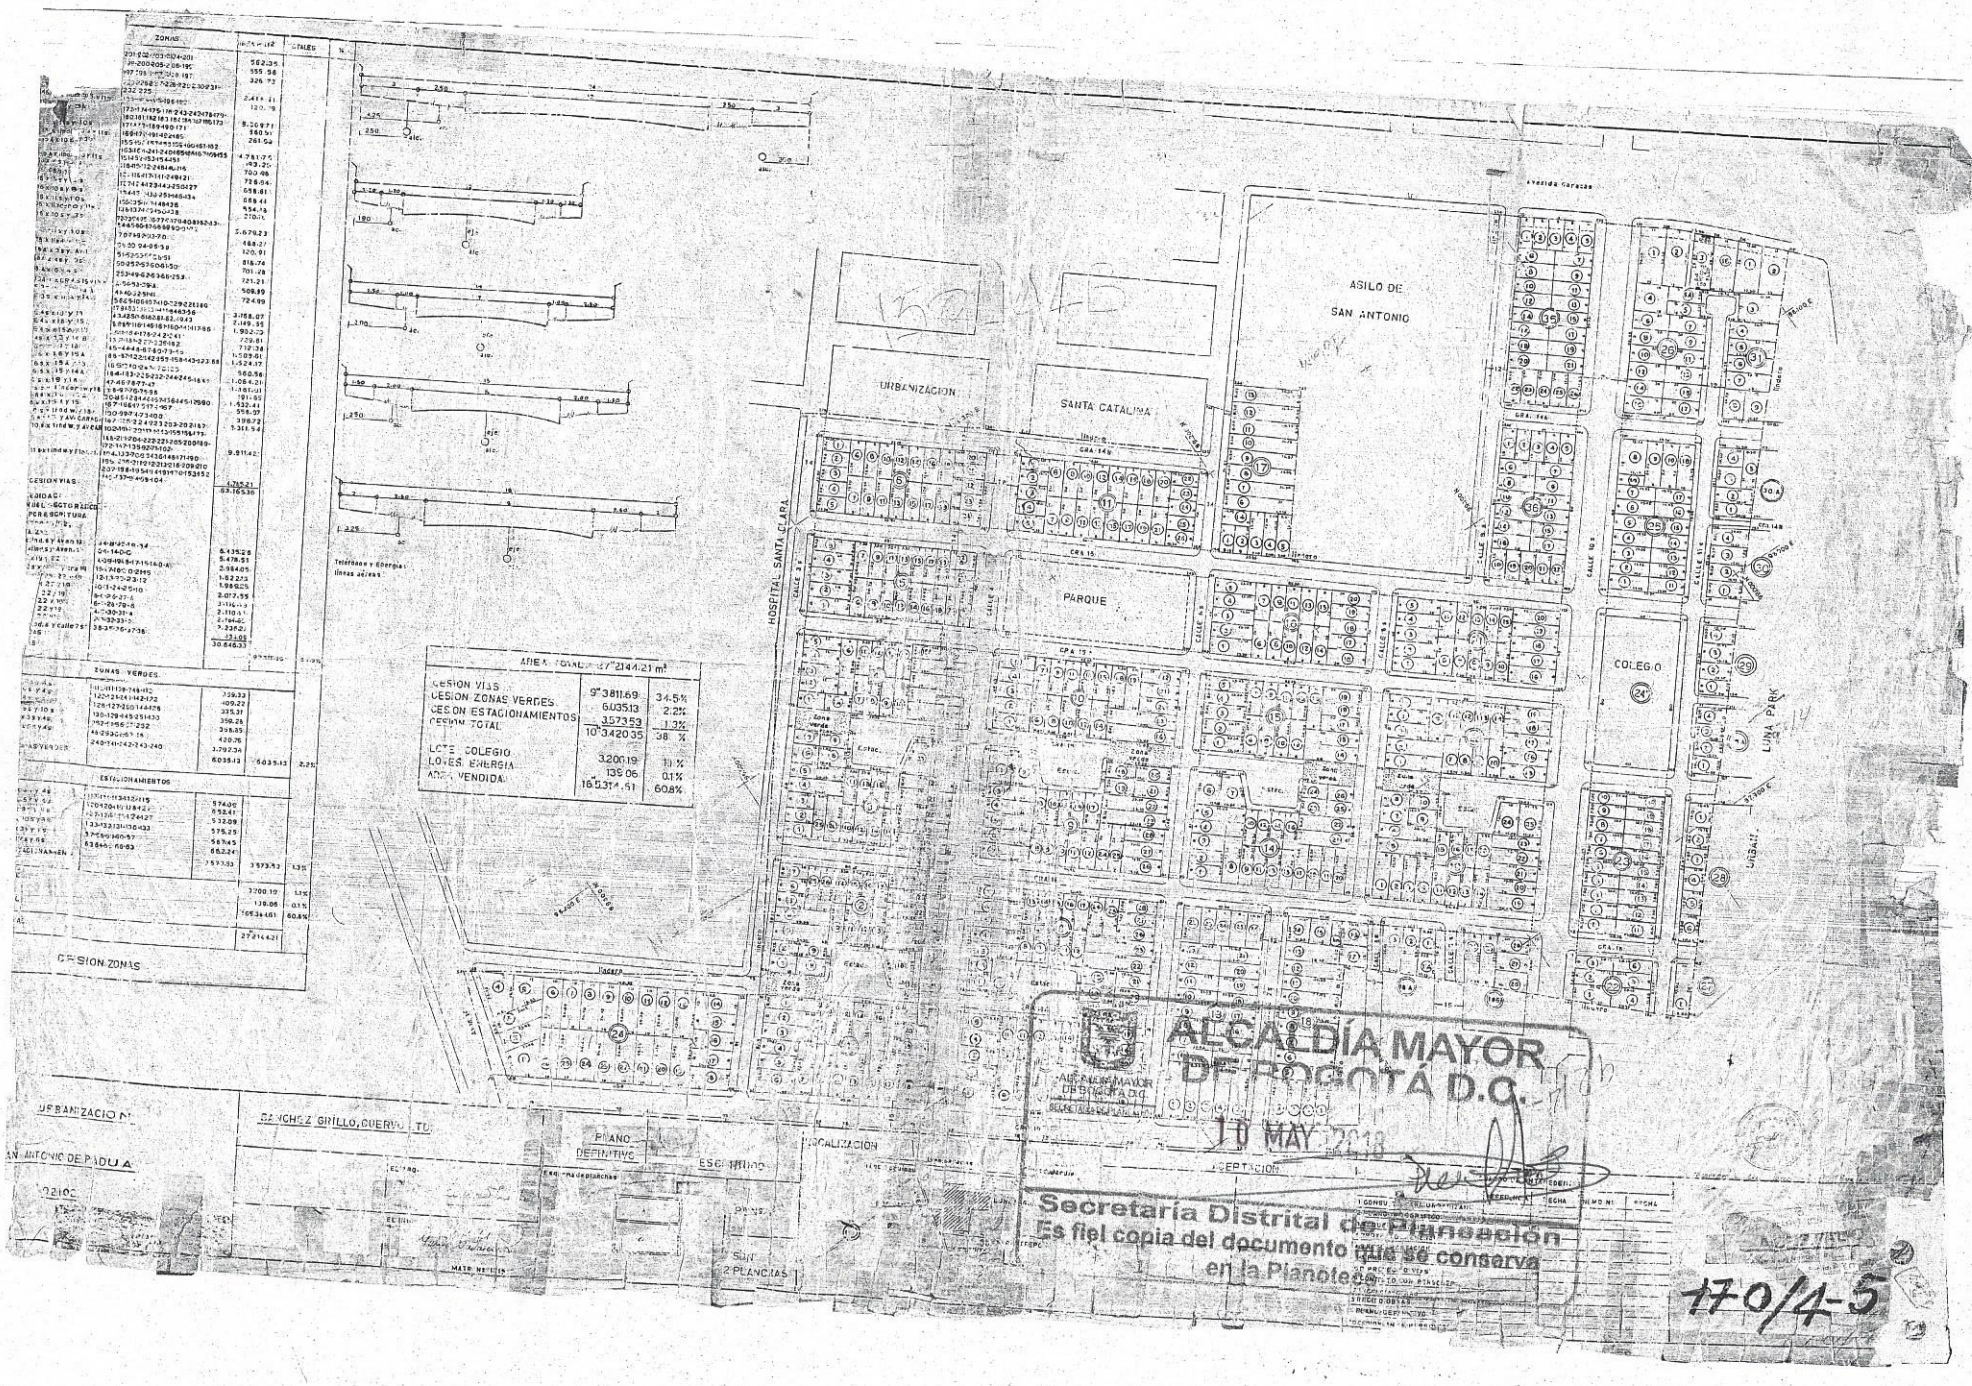

ASILO DE
SAN ANTONIO
URBANIZACION
SANTA CATALINA
PARQUE
COLEGIO
HOSPITAL SANTA CLARA
LUNA PARK
ZONAS VERDES
ESTACIONAMIENTOS
CESION ZONAS
AREA TOTAL
CESION VIAS
CESION ZONAS VERDES
CESION ESTACIONAMIENTOS
CESION TOTAL
LOTE COLEGIO
LOTES ENERGIA
AREA VENDIDA
PLANO DEFINITIVO
ESC. 1:1000
2 PLANCHAS
SANCHEZ GRILLO, CUERVO Y CIA.
ALCALDÍA MAYOR DE BOGOTÁ D.C.
10 MAY 2018
Secretaría Distrital de Planeación
Es fiel copia del documento que se conserva
en la Planoteca
170/4-5