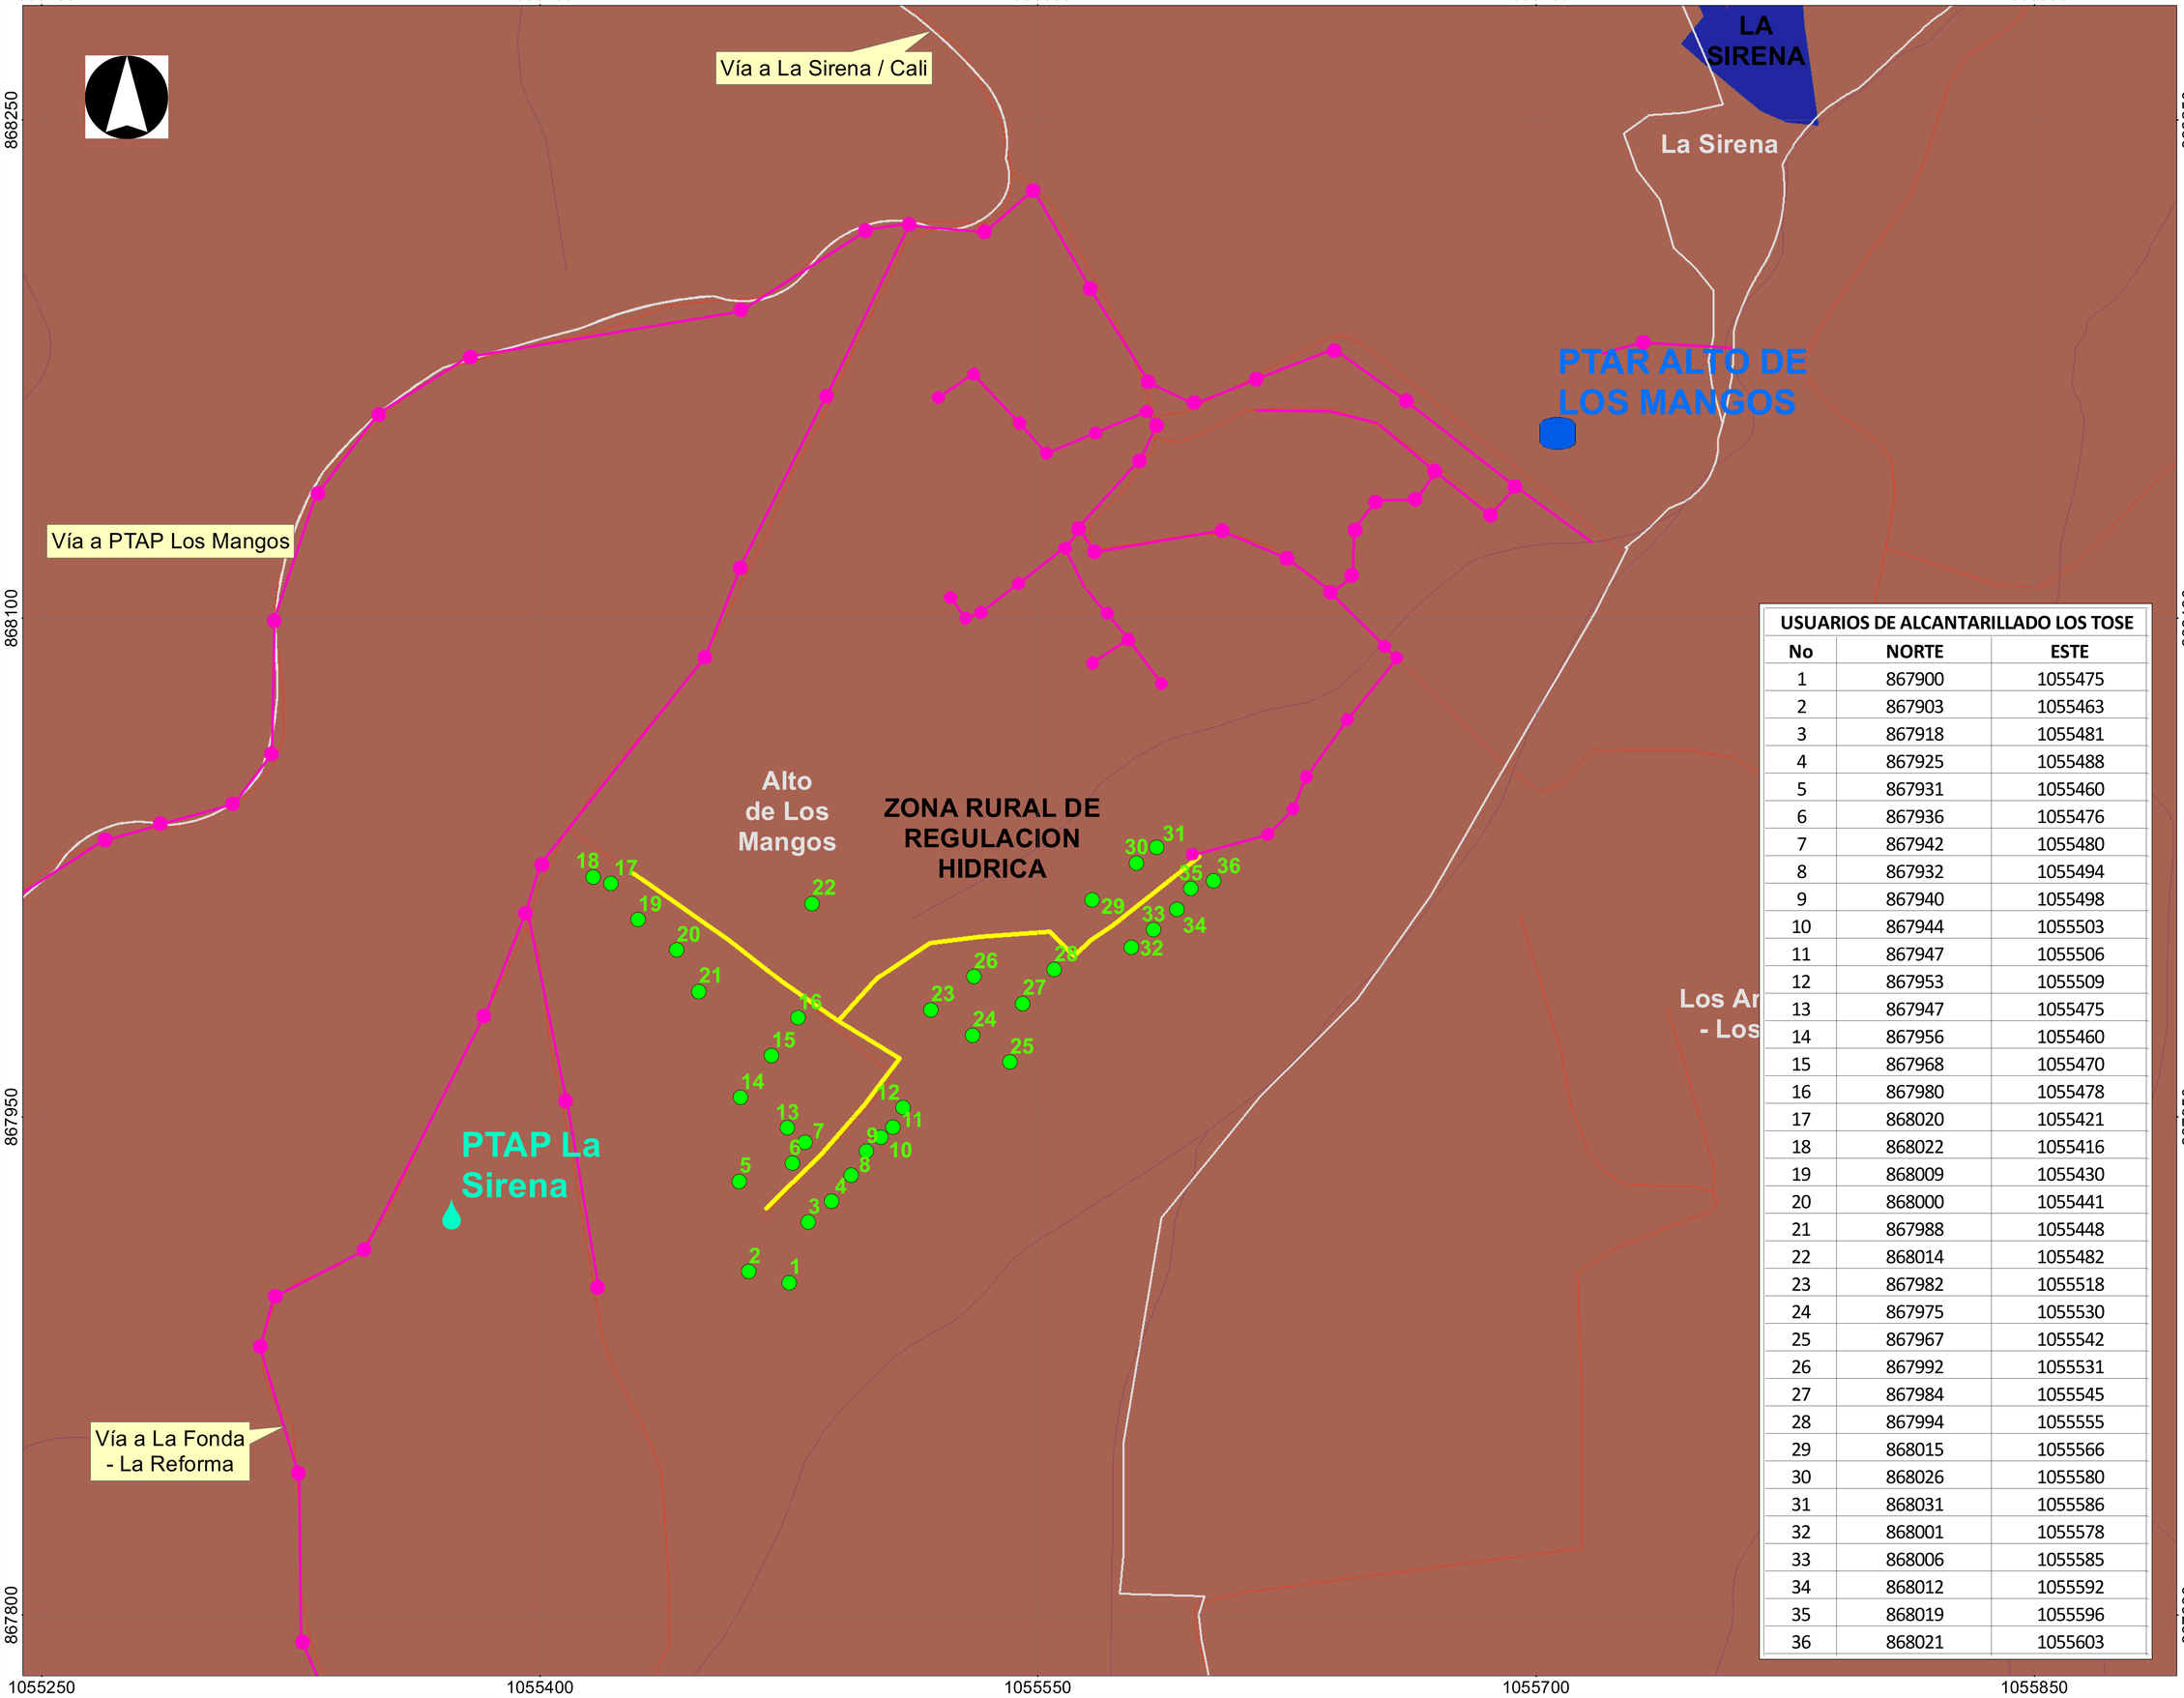


USUARIOS DE ALCANTARILLADO LOS TOSE		
No	**NORTE**	**ESTE**
1	867900	1055475
2	867903	1055463
3	867918	1055481
4	867925	1055488
5	867931	1055460
6	867936	1055476
7	867942	1055480
8	867932	1055494
9	867940	1055498
10	867944	1055503
11	867947	1055506
12	867953	1055509
13	867947	1055475
14	867956	1055460
15	867968	1055470
16	867980	1055478
17	868020	1055421
18	868022	1055416
19	868009	1055430
20	868000	1055441
21	867988	1055448
22	868014	1055482
23	867982	1055518
24	867975	1055530
25	867967	1055542
26	867992	1055531
27	867984	1055545
28	867994	1055555
29	868015	1055566
30	868026	1055580
31	868031	1055586
32	868001	1055578
33	868006	1055585
34	868012	1055592
35	868019	1055596
36	868021	1055603

ALCALDÍA DE SANTIAGO DE CALI
UNIDAD ADMINISTRATIVA ESPECIAL DE SERVICIOS PÚBLICOS MUNICIPALES
www.cali.gov.co/serviciospublicos

Contenido:

Esquema de localización
Area de intervención
Alcantarillado Los Tose
Alto De Los Mangos

Fuente:

Unidad Administrativa Especial de Servicios Públicos - UAESP

Escala:

1:750

Escala Gráfica

0 5 10 20 30 40 m.

Mapa:

1 / 1

Fecha:

13/7/2022

Archivo:

ALCANTARILLADO_LOS_TOSE.mxd

Información de referencia:

Información de Referencia
Sistema de coordenadas cartesianas Magna Sirgas Cali
Proyección: Transversa de Mercator
Datum: MAGNA
Falso Este: 1.061.900,1800
False Norte: 872.364,6300
Longitud del Centro: -76,5206
Latitud del Centro: 3,4419
Plano de proyección: 1.000
Unidades: Metros

Elaboró:

IDESC
INFRAESTRUCTURA DE DATOS ESPACIALES
SANTIAGO DE CALI

Mapa de referencia



Convenciones

- PTAR
- PTAPS
- Usuarios Nuevos
- Tramos Nuevos
- Red Existente
- Camaras Existentes
- Veredas
- Rios
- Quebradas