


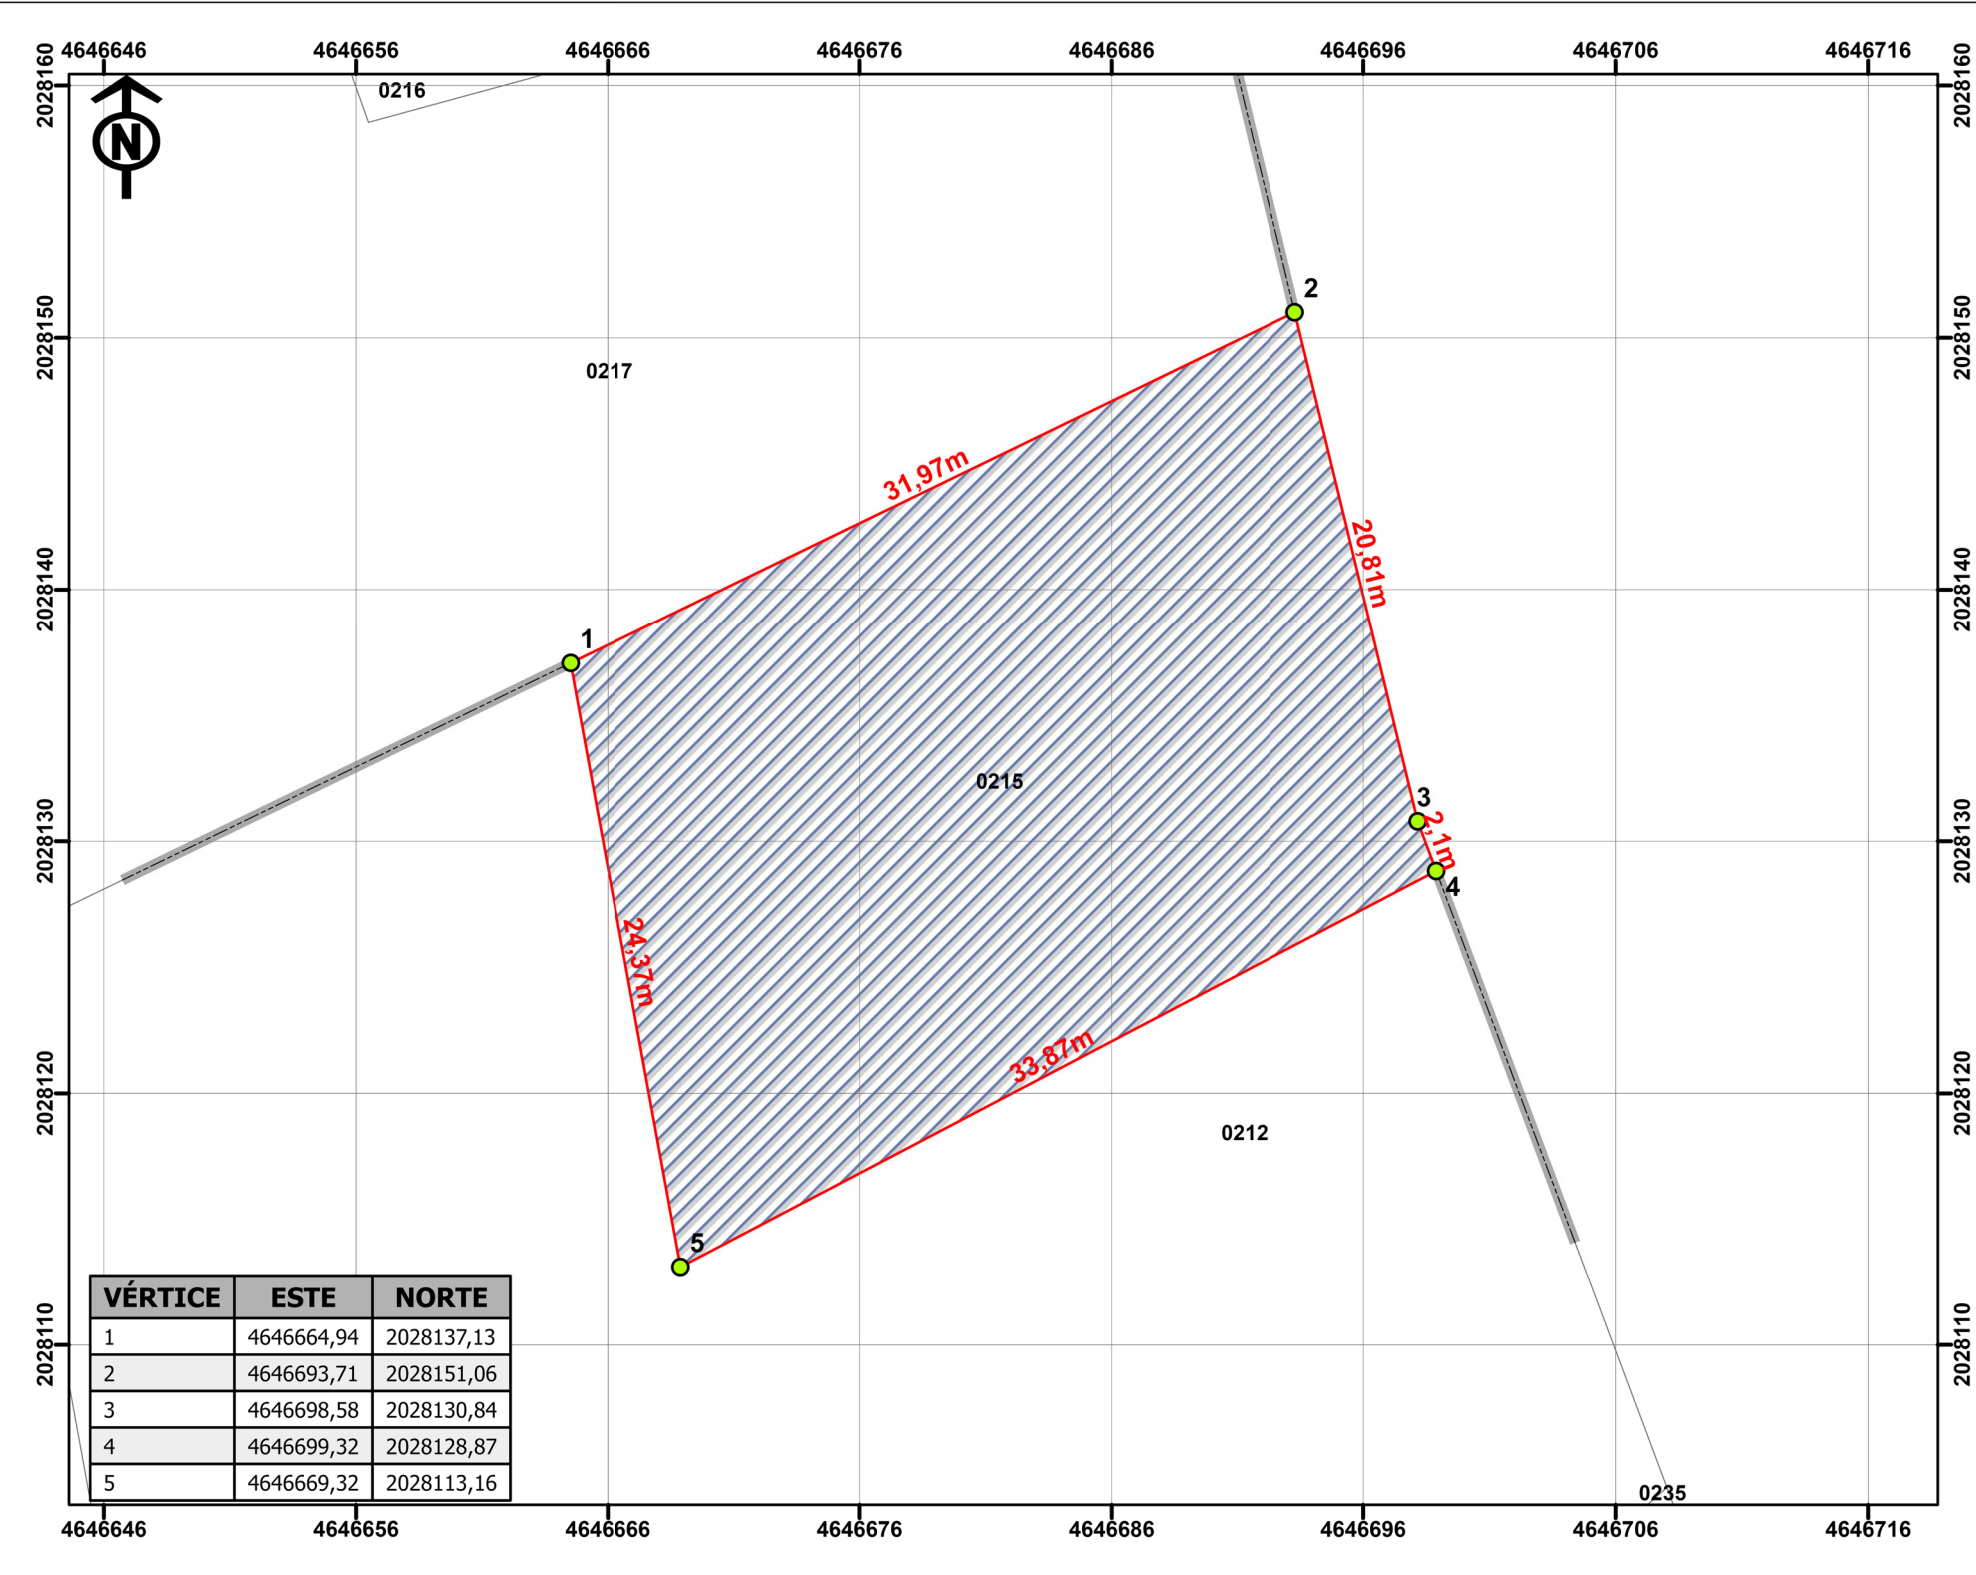

VÉRTICE	ESTE	NORTE
1	4646664,94	2028137,13
2	4646693,71	2028151,06
3	4646698,58	2028130,84
4	4646699,32	2028128,87
5	4646669,32	2028113,16



REPUBLICA DE COLOMBIA
DEPARTAMENTO DE VALLE DEL CAUCA
MUNICIPIO DE BUGALAGRANDE

LOCALIZACIÓN DEL PREDIO



INFORMACION DEL PREDIO

NUMERO PREDIAL: 761130001000000020215000000000
DIRECCIÓN: RICARDO NIETO
AREA TERRENO: 749,59 m²

CONVENCIONES

- VERTICES
- CAMBIO COLINDANCIA
- LINDERO
- PREDIO FORMALIZACION
- BASE PREDIAL

REALIZÓ:



JESUS ANTONIO RIASCOS
TP: 171289-0511148 VLL

Escala: 1:300



Cartografía Base: Cobertura predial IGAC- 2025
(Datos abiertos)
Fecha: junio de 2026
DATUM MAGNA SIRGAS ORIGEN NACIONAL
Longitud: -73°
Latitud: 4°
Falso Norte: 2000000
Falso Este: 5000000