


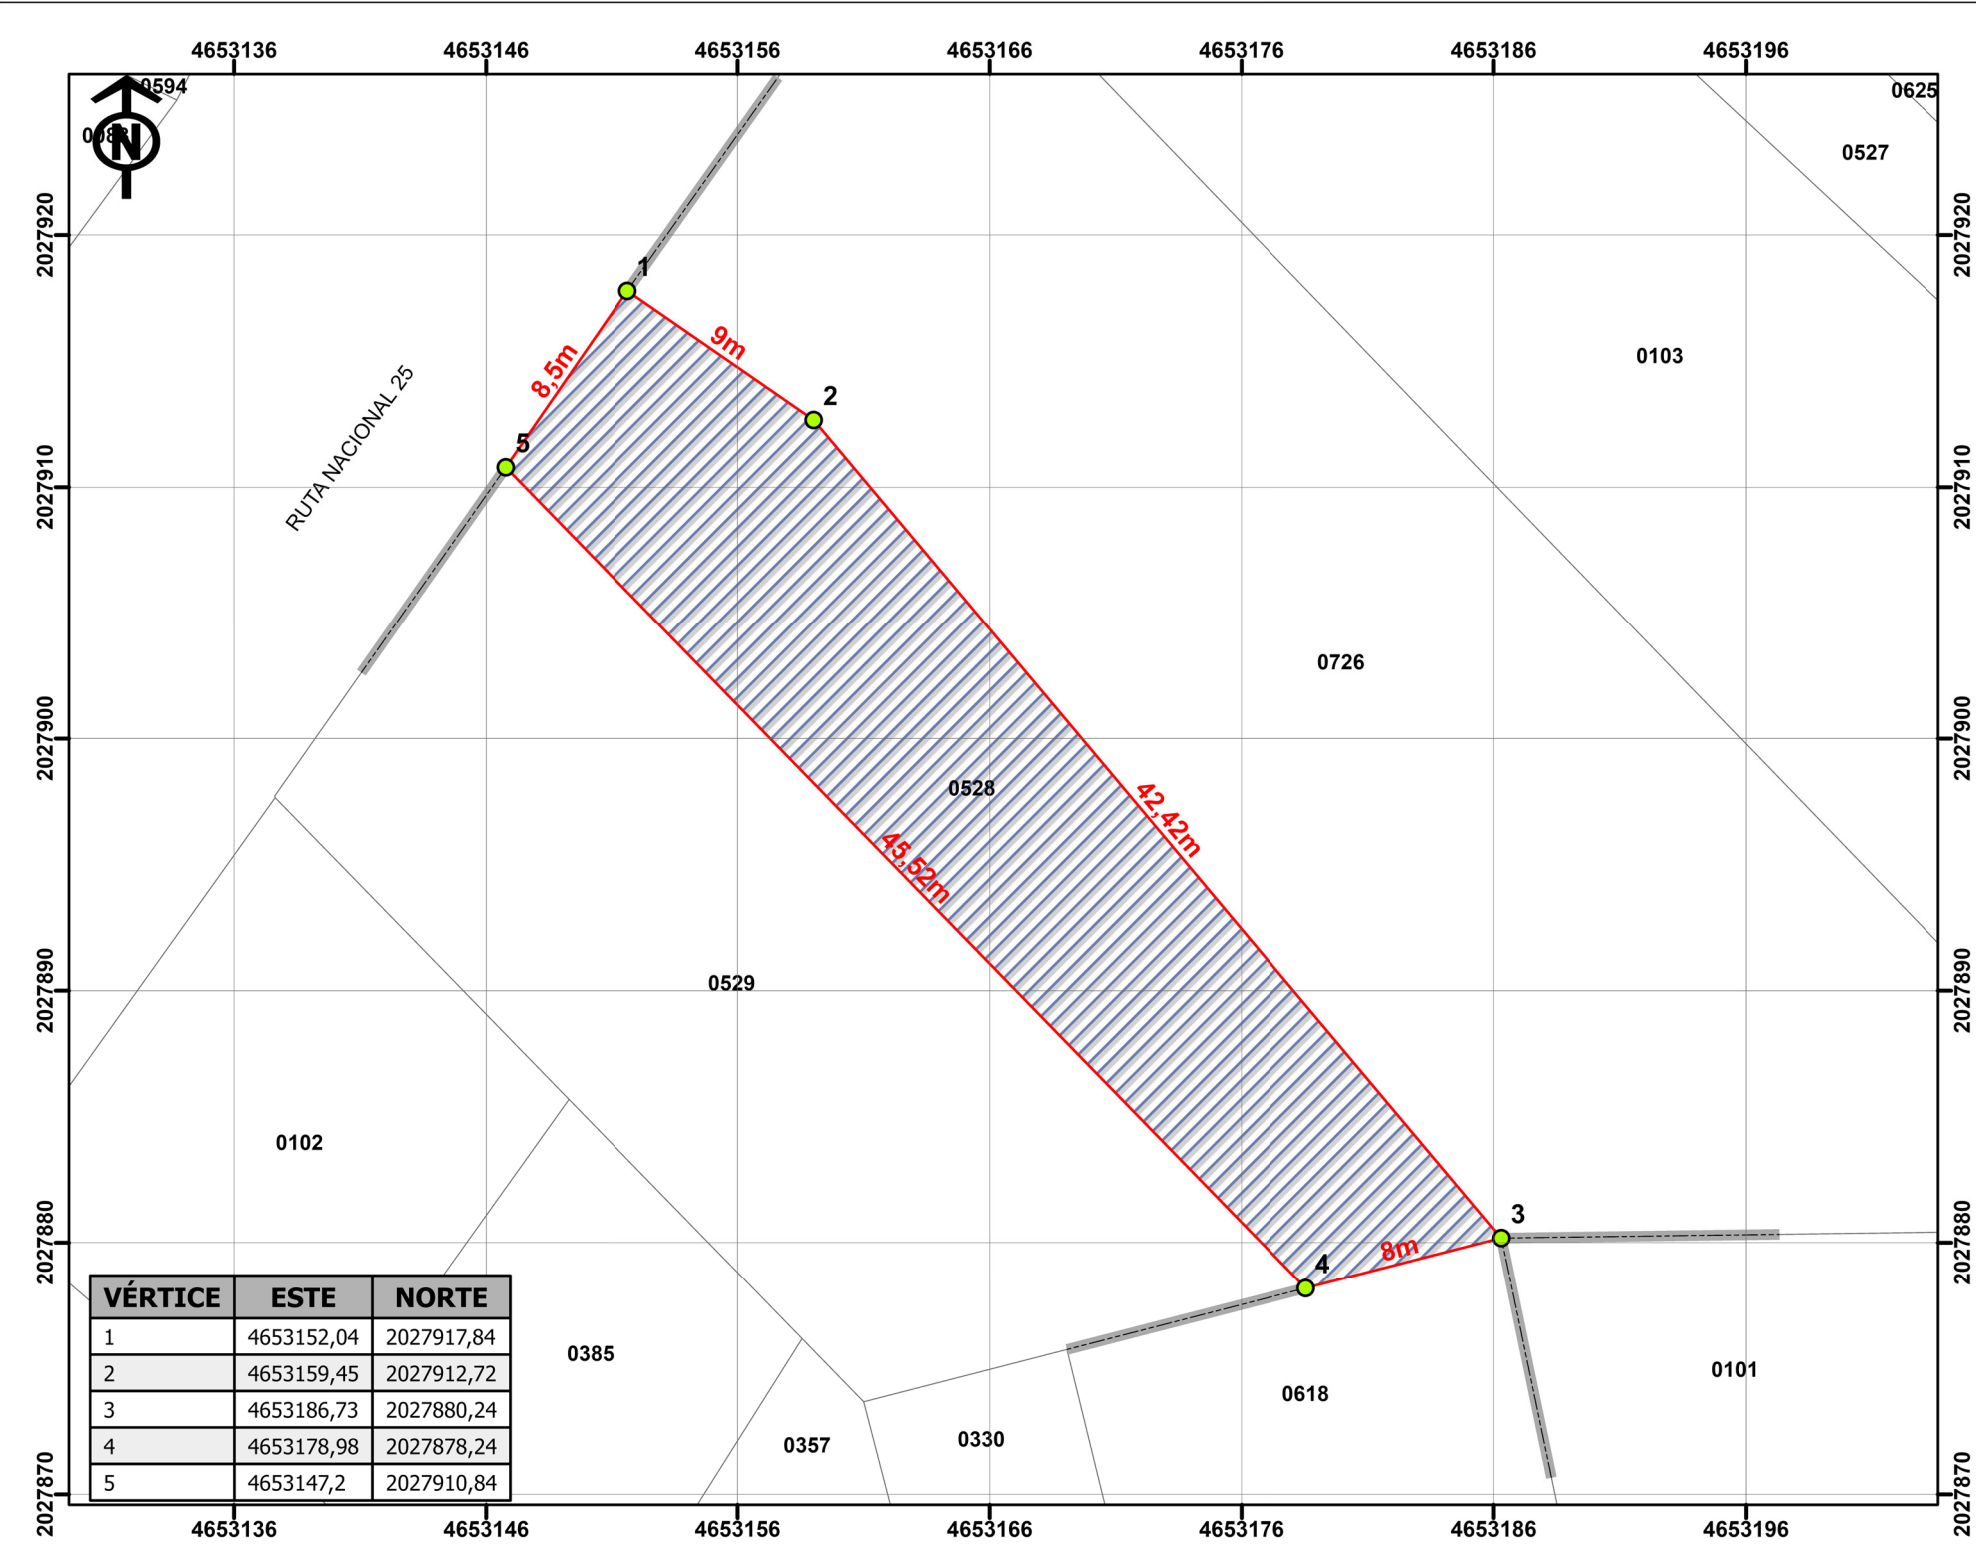

VÉRTICE	ESTE	NORTE
1	4653152,04	2027917,84
2	4653159,45	2027912,72
3	4653186,73	2027880,24
4	4653178,98	2027878,24
5	4653147,2	2027910,84



REPUBLICA DE COLOMBIA
 DEPARTAMENTO DE VALLE DEL CAUCA
 MUNICIPIO DE BUGALAGRANDE

LOCALIZACIÓN DEL PREDIO



INFORMACION DEL PREDIO

NUMERO PREDIAL: 761130001000000040528000000000
 DIRECCIÓN: PUESTO DE SALUD
 AREA TERRENO: 420,76 m²


CONVENCIONES

- VERTICES
- CAMBIO COLINDANCIA
- LINDERO
- PREDIO FORMALIZACION
- BASE PREDIAL

REALIZÓ:

JESUS ANTONIO RIASCOS
 TP: 171289-051148 VLL

Escala: 1:300

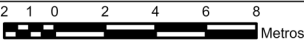

Cartografía Base: Cobertura predial IGAC- 2025
 (Datos abiertos)

Fecha: junio de 2026

DATUM MAGNA SIRGAS ORIGEN NACIONAL
 Longitud: -73°
 Latitud: 4°
 Falso Norte: 2000000
 Falso Este: 5000000