


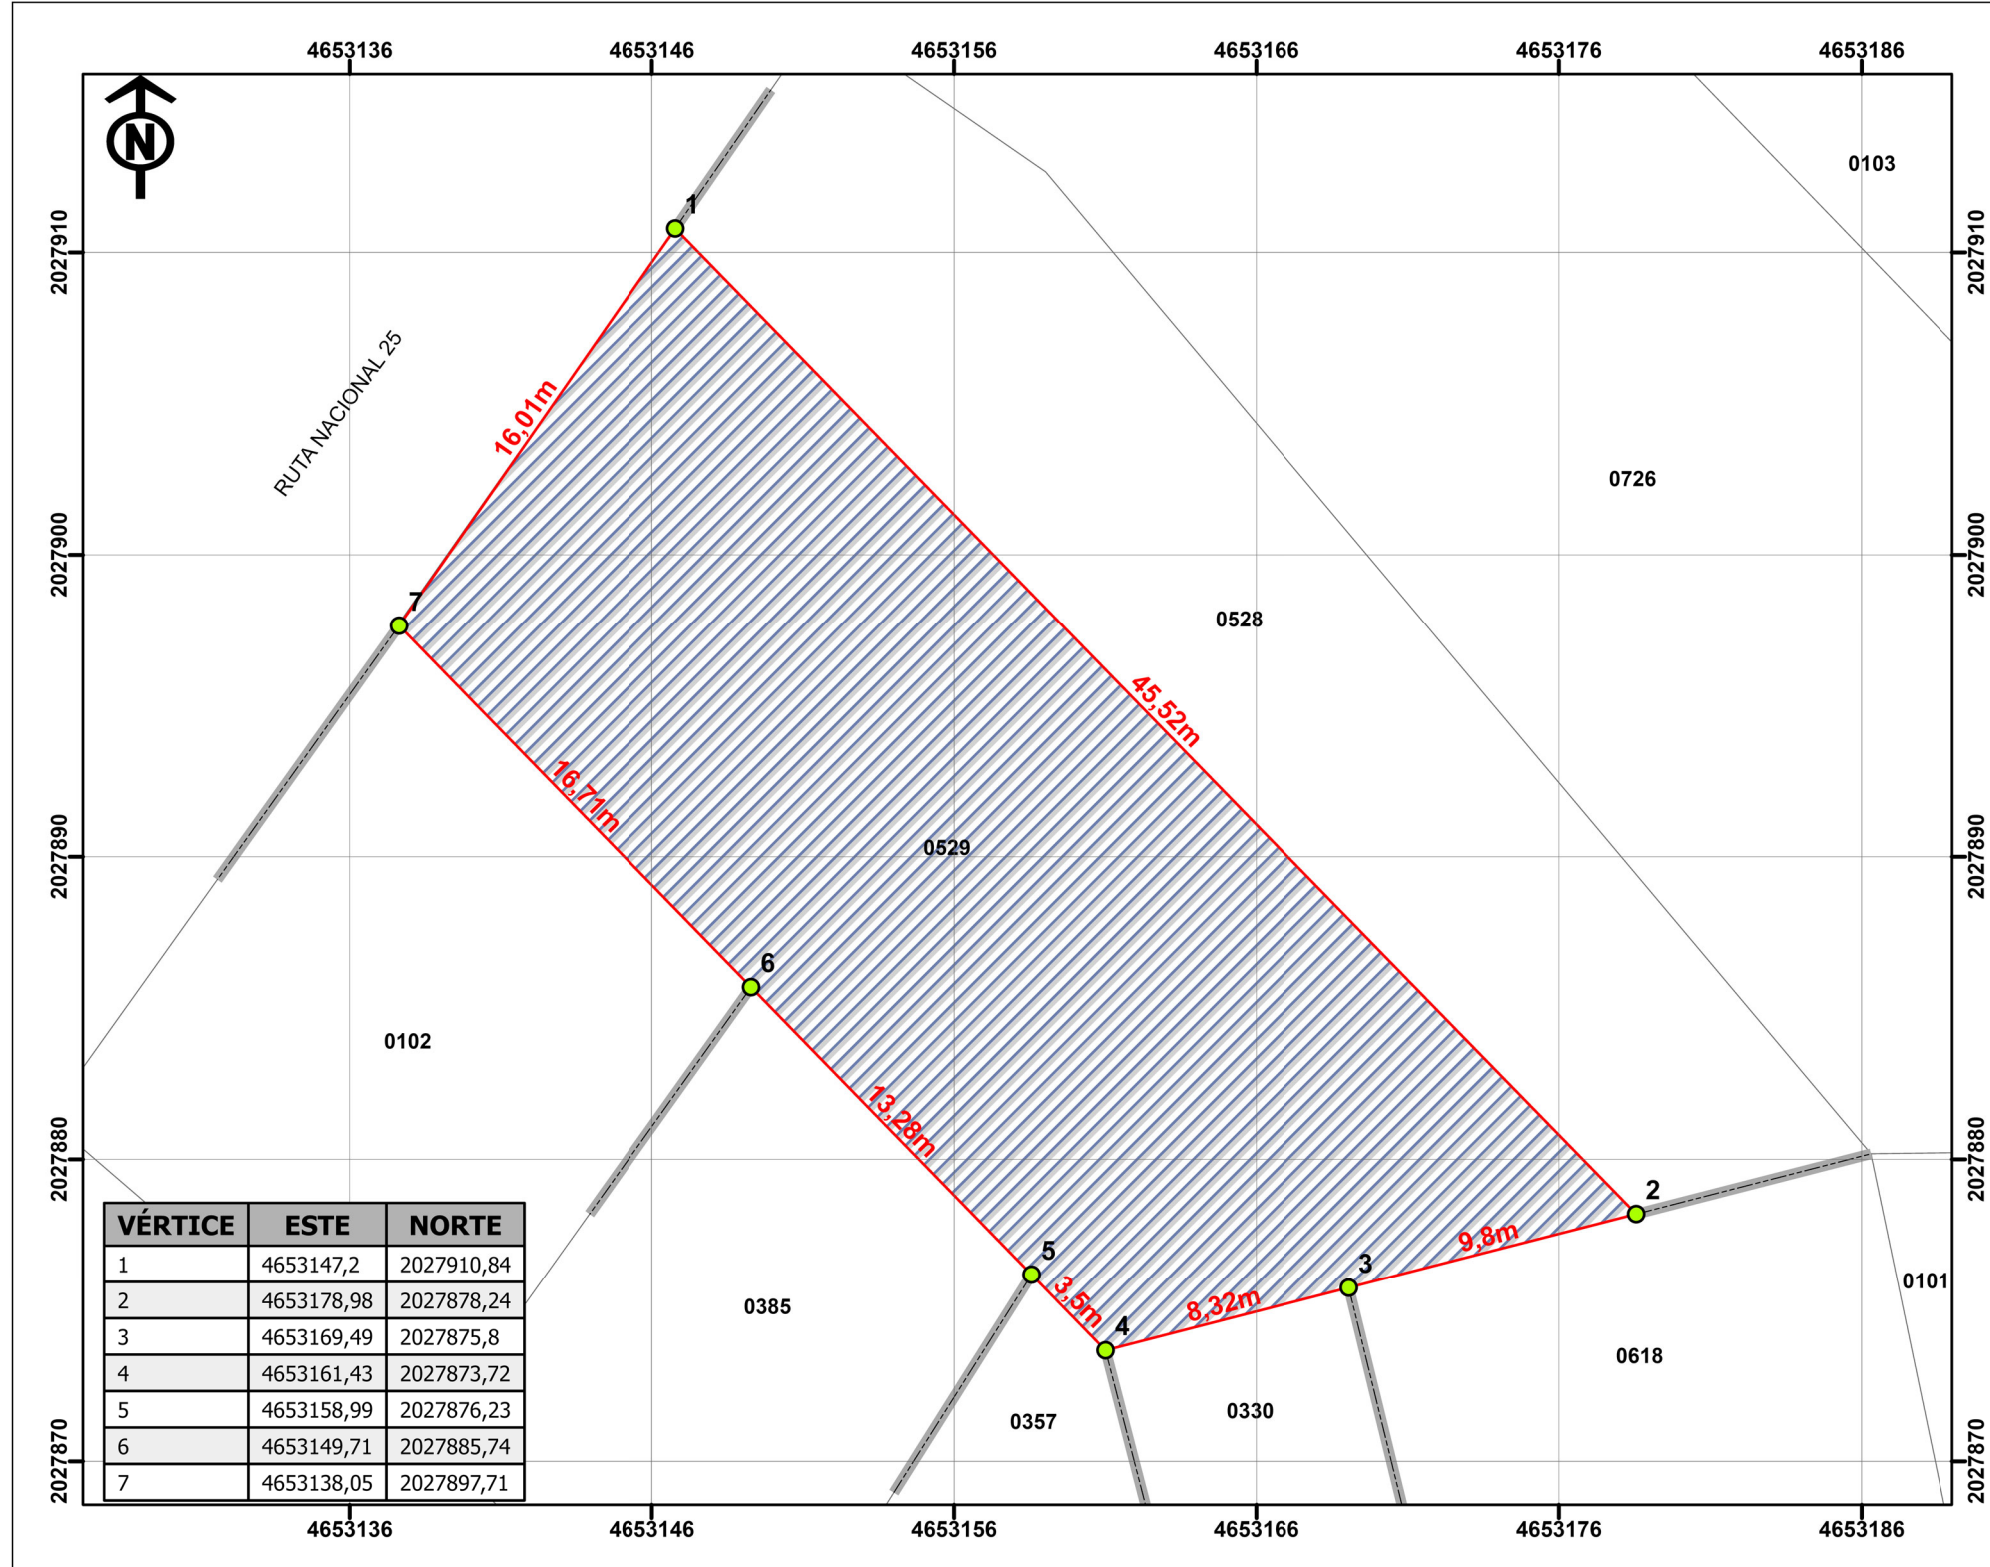

VÉRTICE	ESTE	NORTE
1	4653147,2	2027910,84
2	4653178,98	2027878,24
3	4653169,49	2027875,8
4	4653161,43	2027873,72
5	4653158,99	2027876,23
6	4653149,71	2027885,74
7	4653138,05	2027897,71



REPUBLICA DE COLOMBIA
DEPARTAMENTO DE VALLE DEL CAUCA
MUNICIPIO DE BUGALAGRANDE

LOCALIZACIÓN DEL PREDIO



INFORMACION DEL PREDIO

NUMERO PREDIAL: 761130001000000040529000000000
DIRECCIÓN: CASA MAYORES DE EDAD PAZ Y ARMONIA
AREA TERRENO: 621,1 m²

CONVENCIONES

- VERTICES
- CAMBIO COLINDANCIA
- LINDERO
- PREDIO FORMALIZACION
- BASE PREDIAL

REALIZÓ:



JESUS ANTONIO RIASCOS
TP: 171289-051148 VLL

Escala: 1:250



Cartografía Base: Cobertura predial IGAC- 2025
(Datos abiertos)
Fecha: junio de 2026
DATUM MAGNA SIRGAS ORIGEN NACIONAL
Longitud: -73°
Latitud: 4°
Falso Norte: 2000000
Falso Este: 5000000