


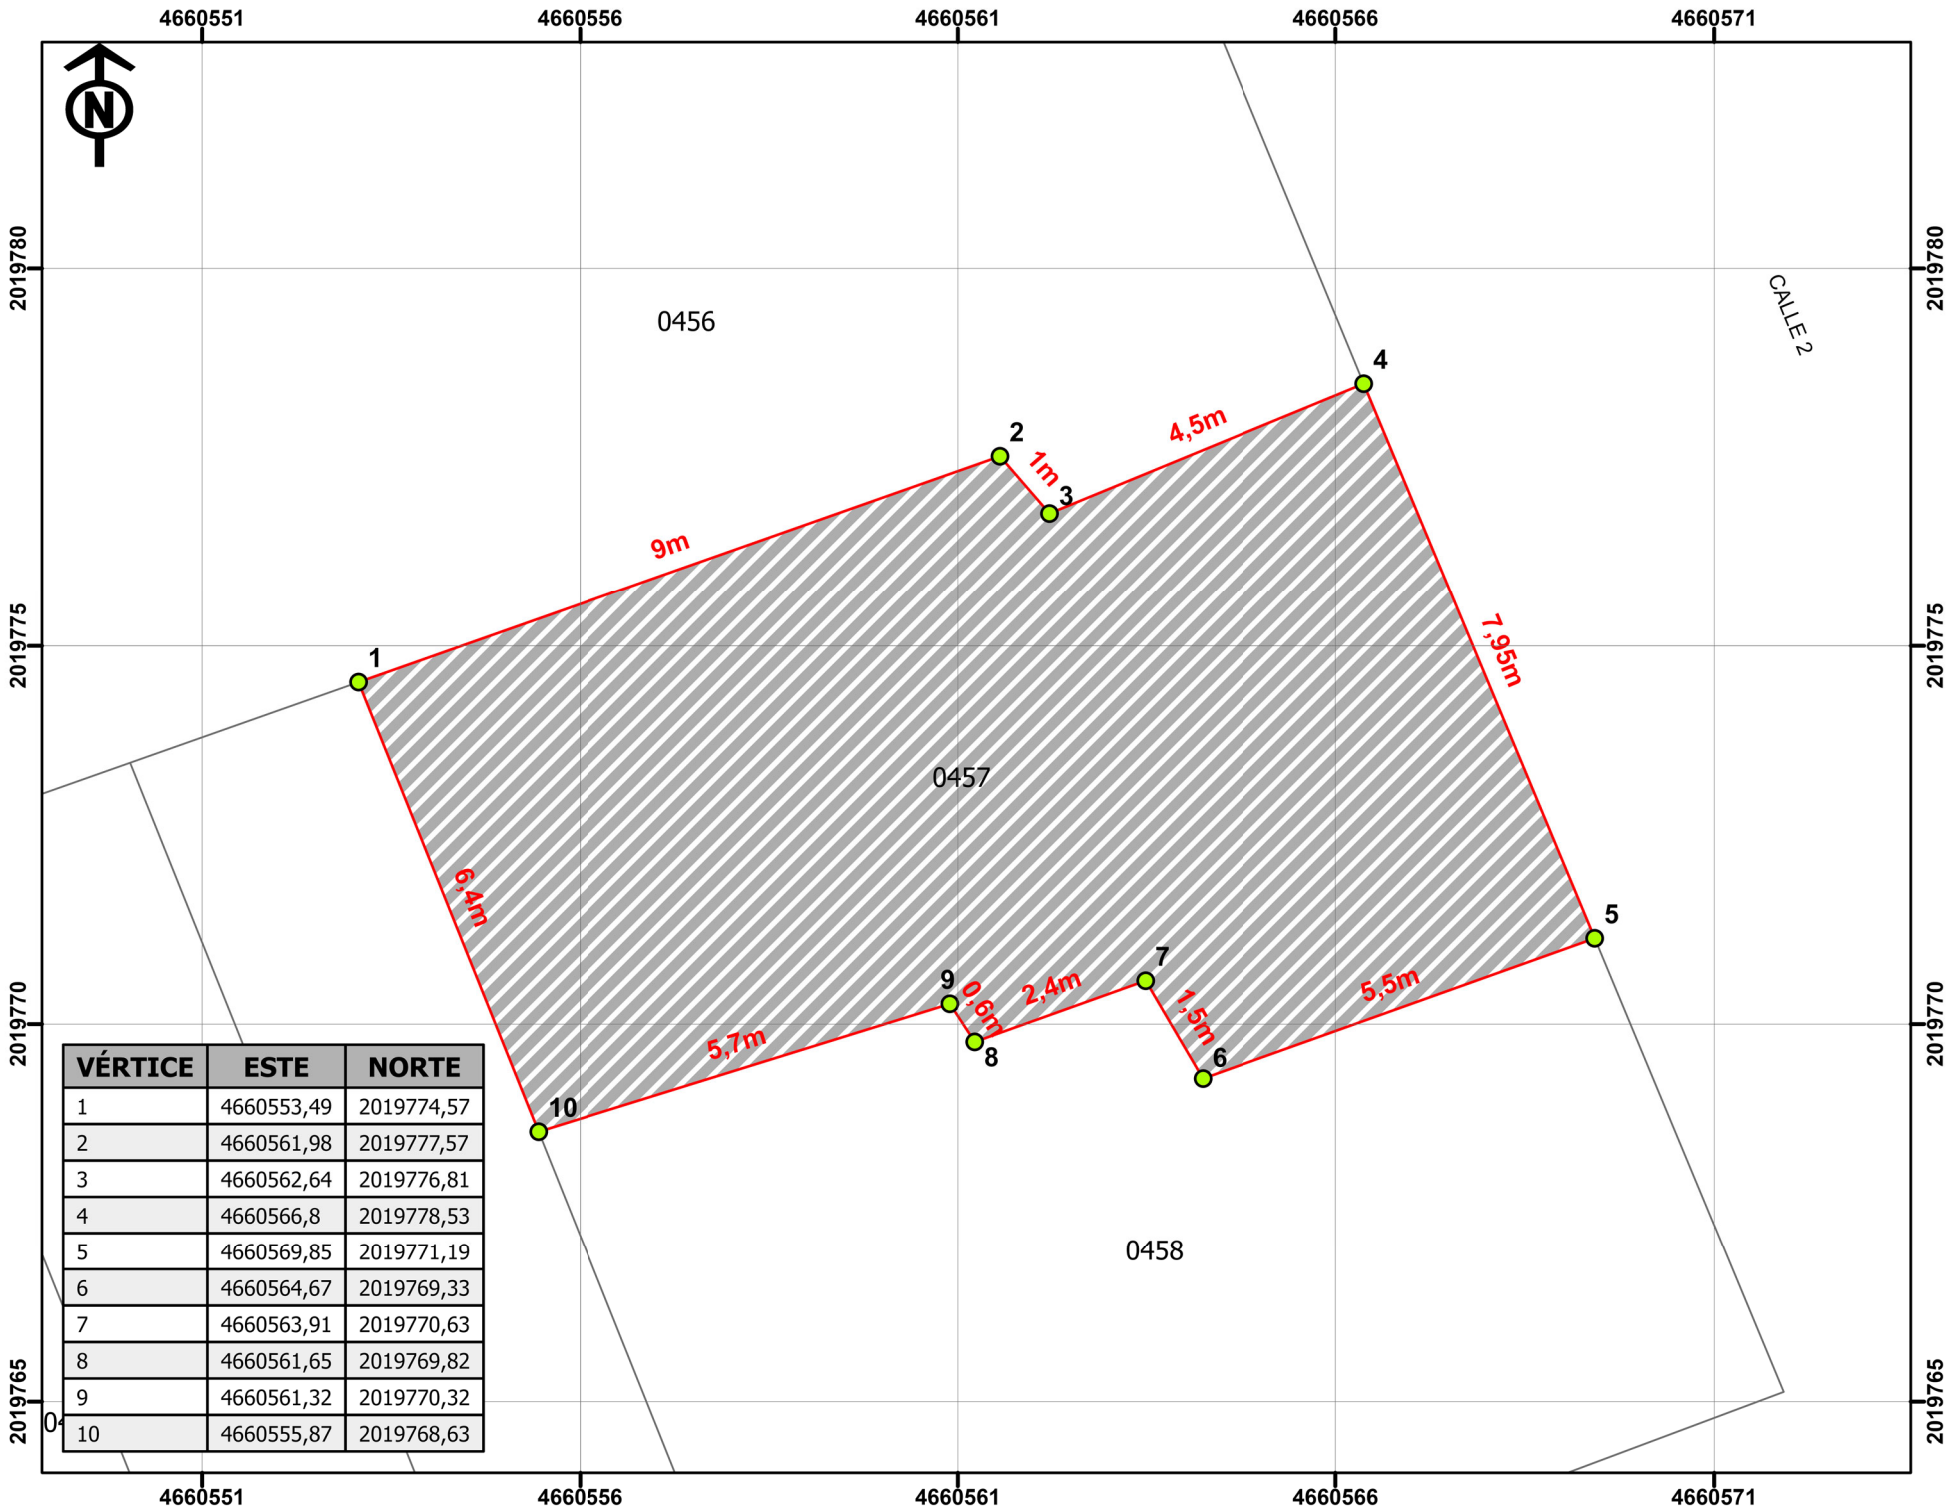

VÉRTICE	ESTE	NORTE
1	4660553,49	2019774,57
2	4660561,98	2019777,57
3	4660562,64	2019776,81
4	4660566,8	2019778,53
5	4660569,85	2019771,19
6	4660564,67	2019769,33
7	4660563,91	2019770,63
8	4660561,65	2019769,82
9	4660561,32	2019770,32
10	4660555,87	2019768,63



REPUBLICA DE COLOMBIA
DEPARTAMENTO DE VALLE DEL CAUCA
MUNICIPIO DE BUGALAGRANDE

LOCALIZACIÓN DEL PREDIO



INFORMACION DEL PREDIO

NUMERO PREDIAL: 761130002000000020457000000000
DIRECCIÓN: C 2 4 11 TELECOM
AREA TERRENO: 100,2 m²

CONVENCIONES

- VERTICES
- CAMBIO COLINDANCIA
- LINDERO
- PREDIO FORMALIZACIÓN
- BASE PREDIAL

REALIZÓ:

JESUS ANTONIO RIASCOS
TP: 171289-051148 VLL

Escala: 1:100

Cartografía Base: Cobertura predial IGAC- 2025
(Datos abiertos)

Fecha: junio de 2026

DATUM MAGNA SIRGAS ORIGEN NACIONAL
Longitud: -73°
Latitud: 4°
Falso Norte: 2000000
Falso Este: 5000000