


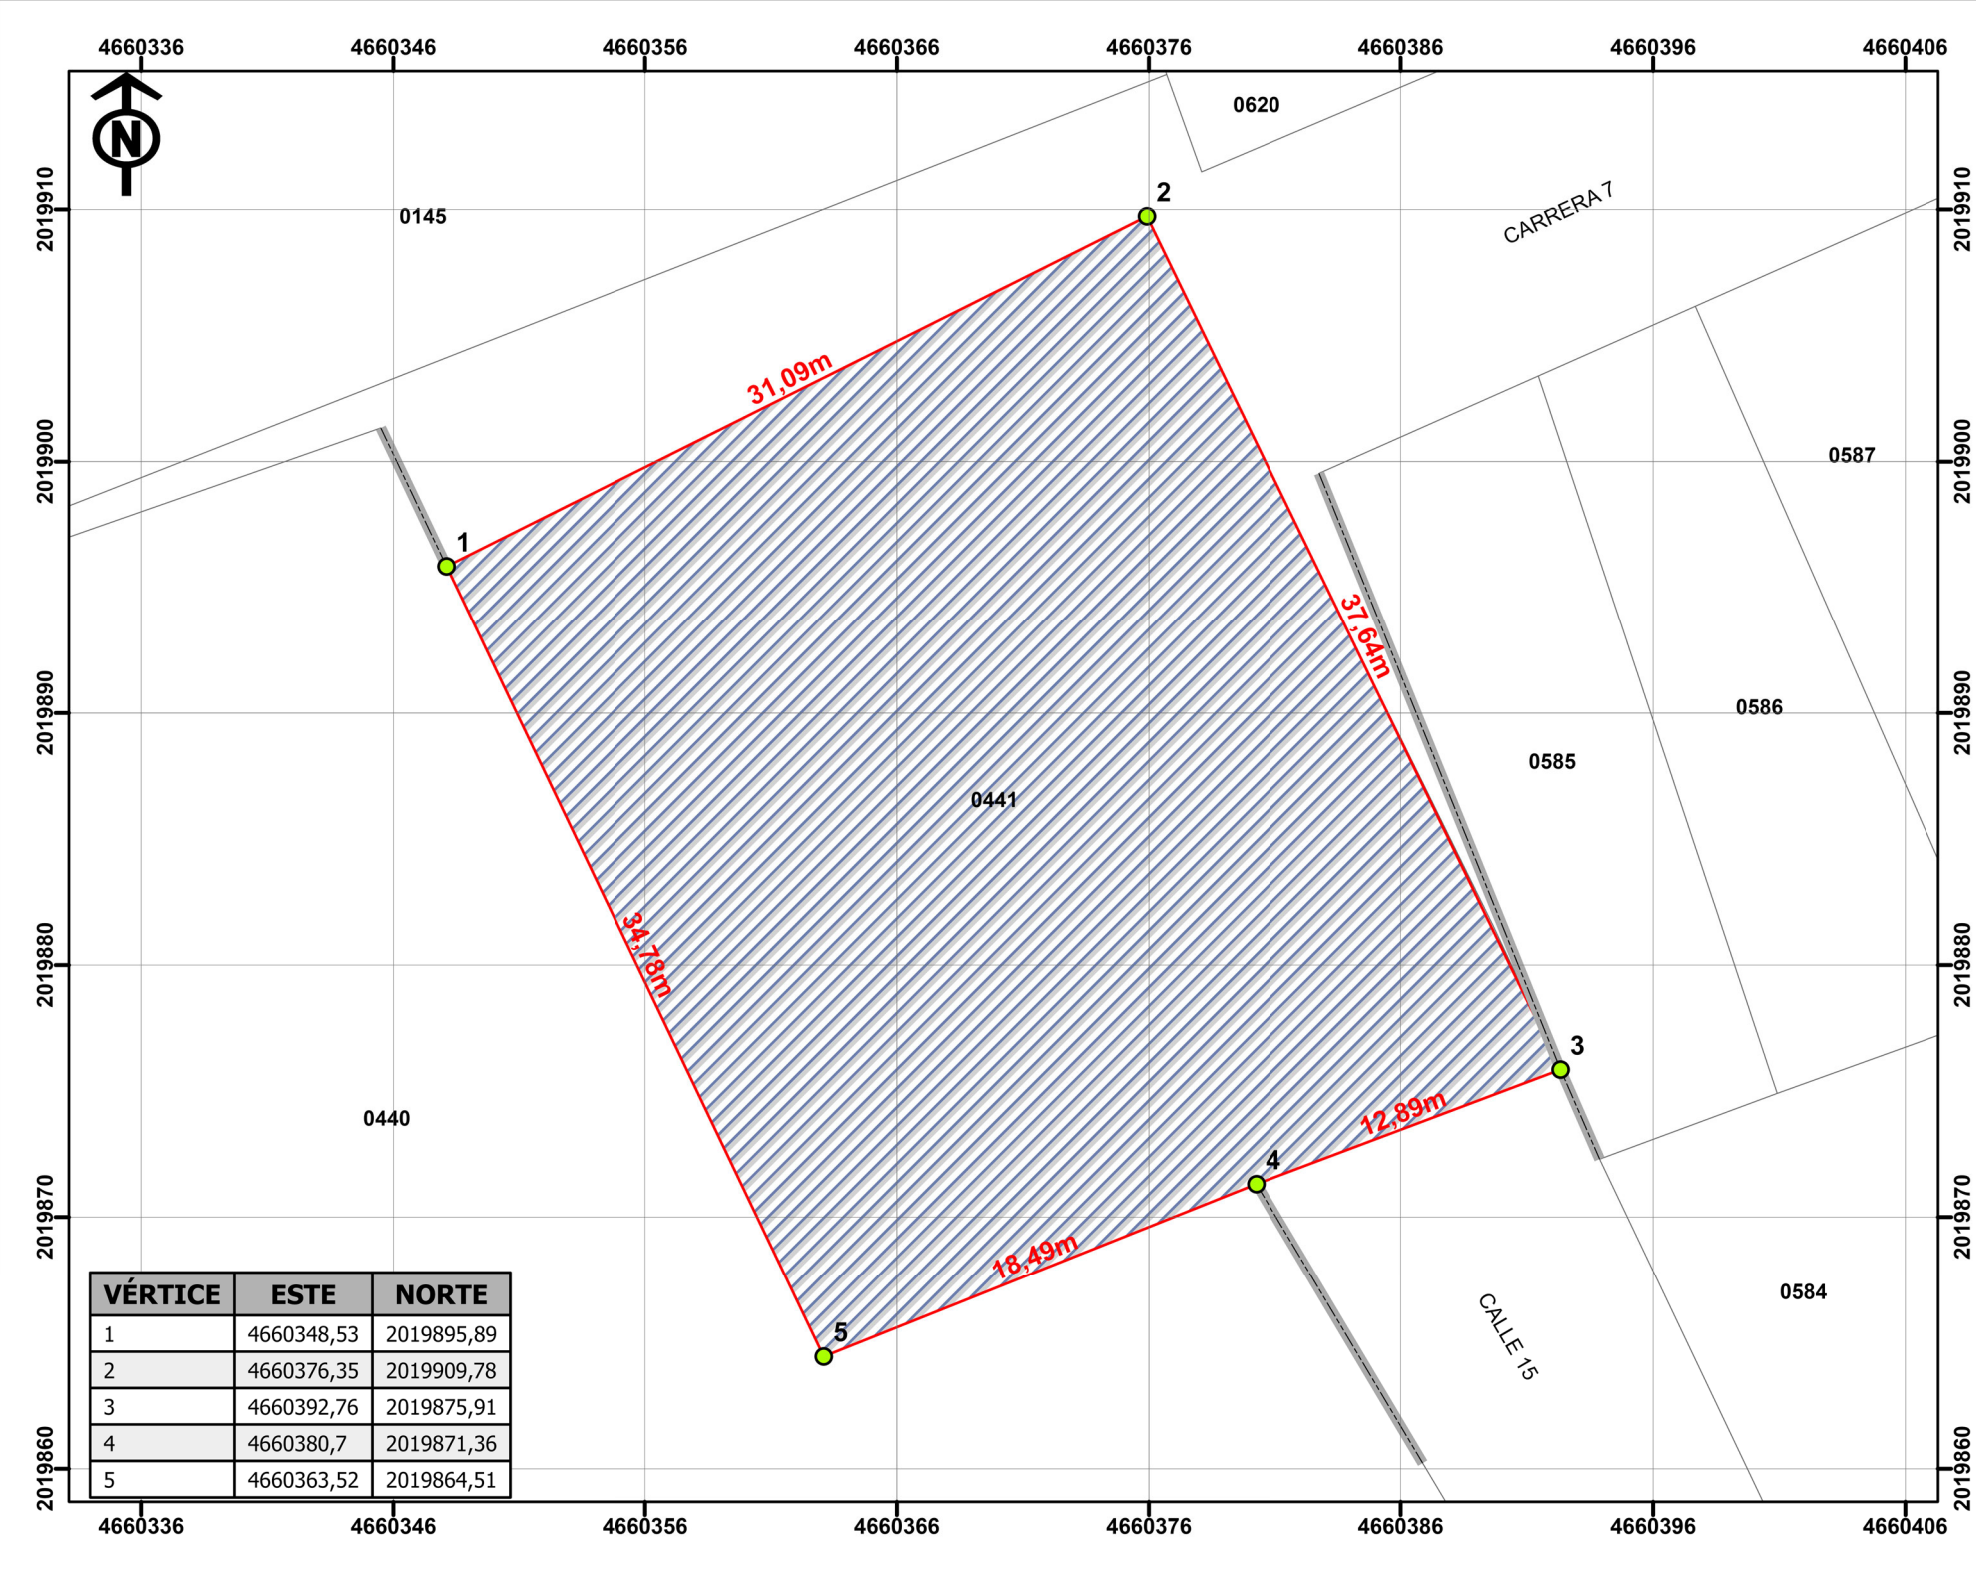

| VÉRTICE | ESTE       | NORTE      |
|---------|------------|------------|
| 1       | 4660348,53 | 2019895,89 |
| 2       | 4660376,35 | 2019909,78 |
| 3       | 4660392,76 | 2019875,91 |
| 4       | 4660380,7  | 2019871,36 |
| 5       | 4660363,52 | 2019864,51 |



REPUBLICA DE COLOMBIA  
DEPARTAMENTO DE VALLE DEL CAUCA  
MUNICIPIO DE BUGALAGRANDE

LOCALIZACIÓN DEL PREDIO



INFORMACION DEL PREDIO

NUMERO PREDIAL: 761130002000000020441000000000  
DIRECCIÓN: K 6 15 91  
AREA TERRENO: 1126,87 m²

CONVENCIONES

- VERTICES
- CAMBIO COLINDANCIA
- LINDERO
- PREDIO FORMALIZACION
- BASE PREDIAL

REALIZÓ:



JESUS ANTONIO RIASCOS  
TP: 171289-0511148 VLL

Escala: 1:300



Cartografía Base: Cobertura predial IGAC- 2025  
(Datos abiertos)  
Fecha: junio de 2026  
DATUM MAGNA SIRGAS ORIGEN NACIONAL  
Longitud: -73°  
Latitud: 4°  
Falso Norte: 2000000  
Falso Este: 5000000