


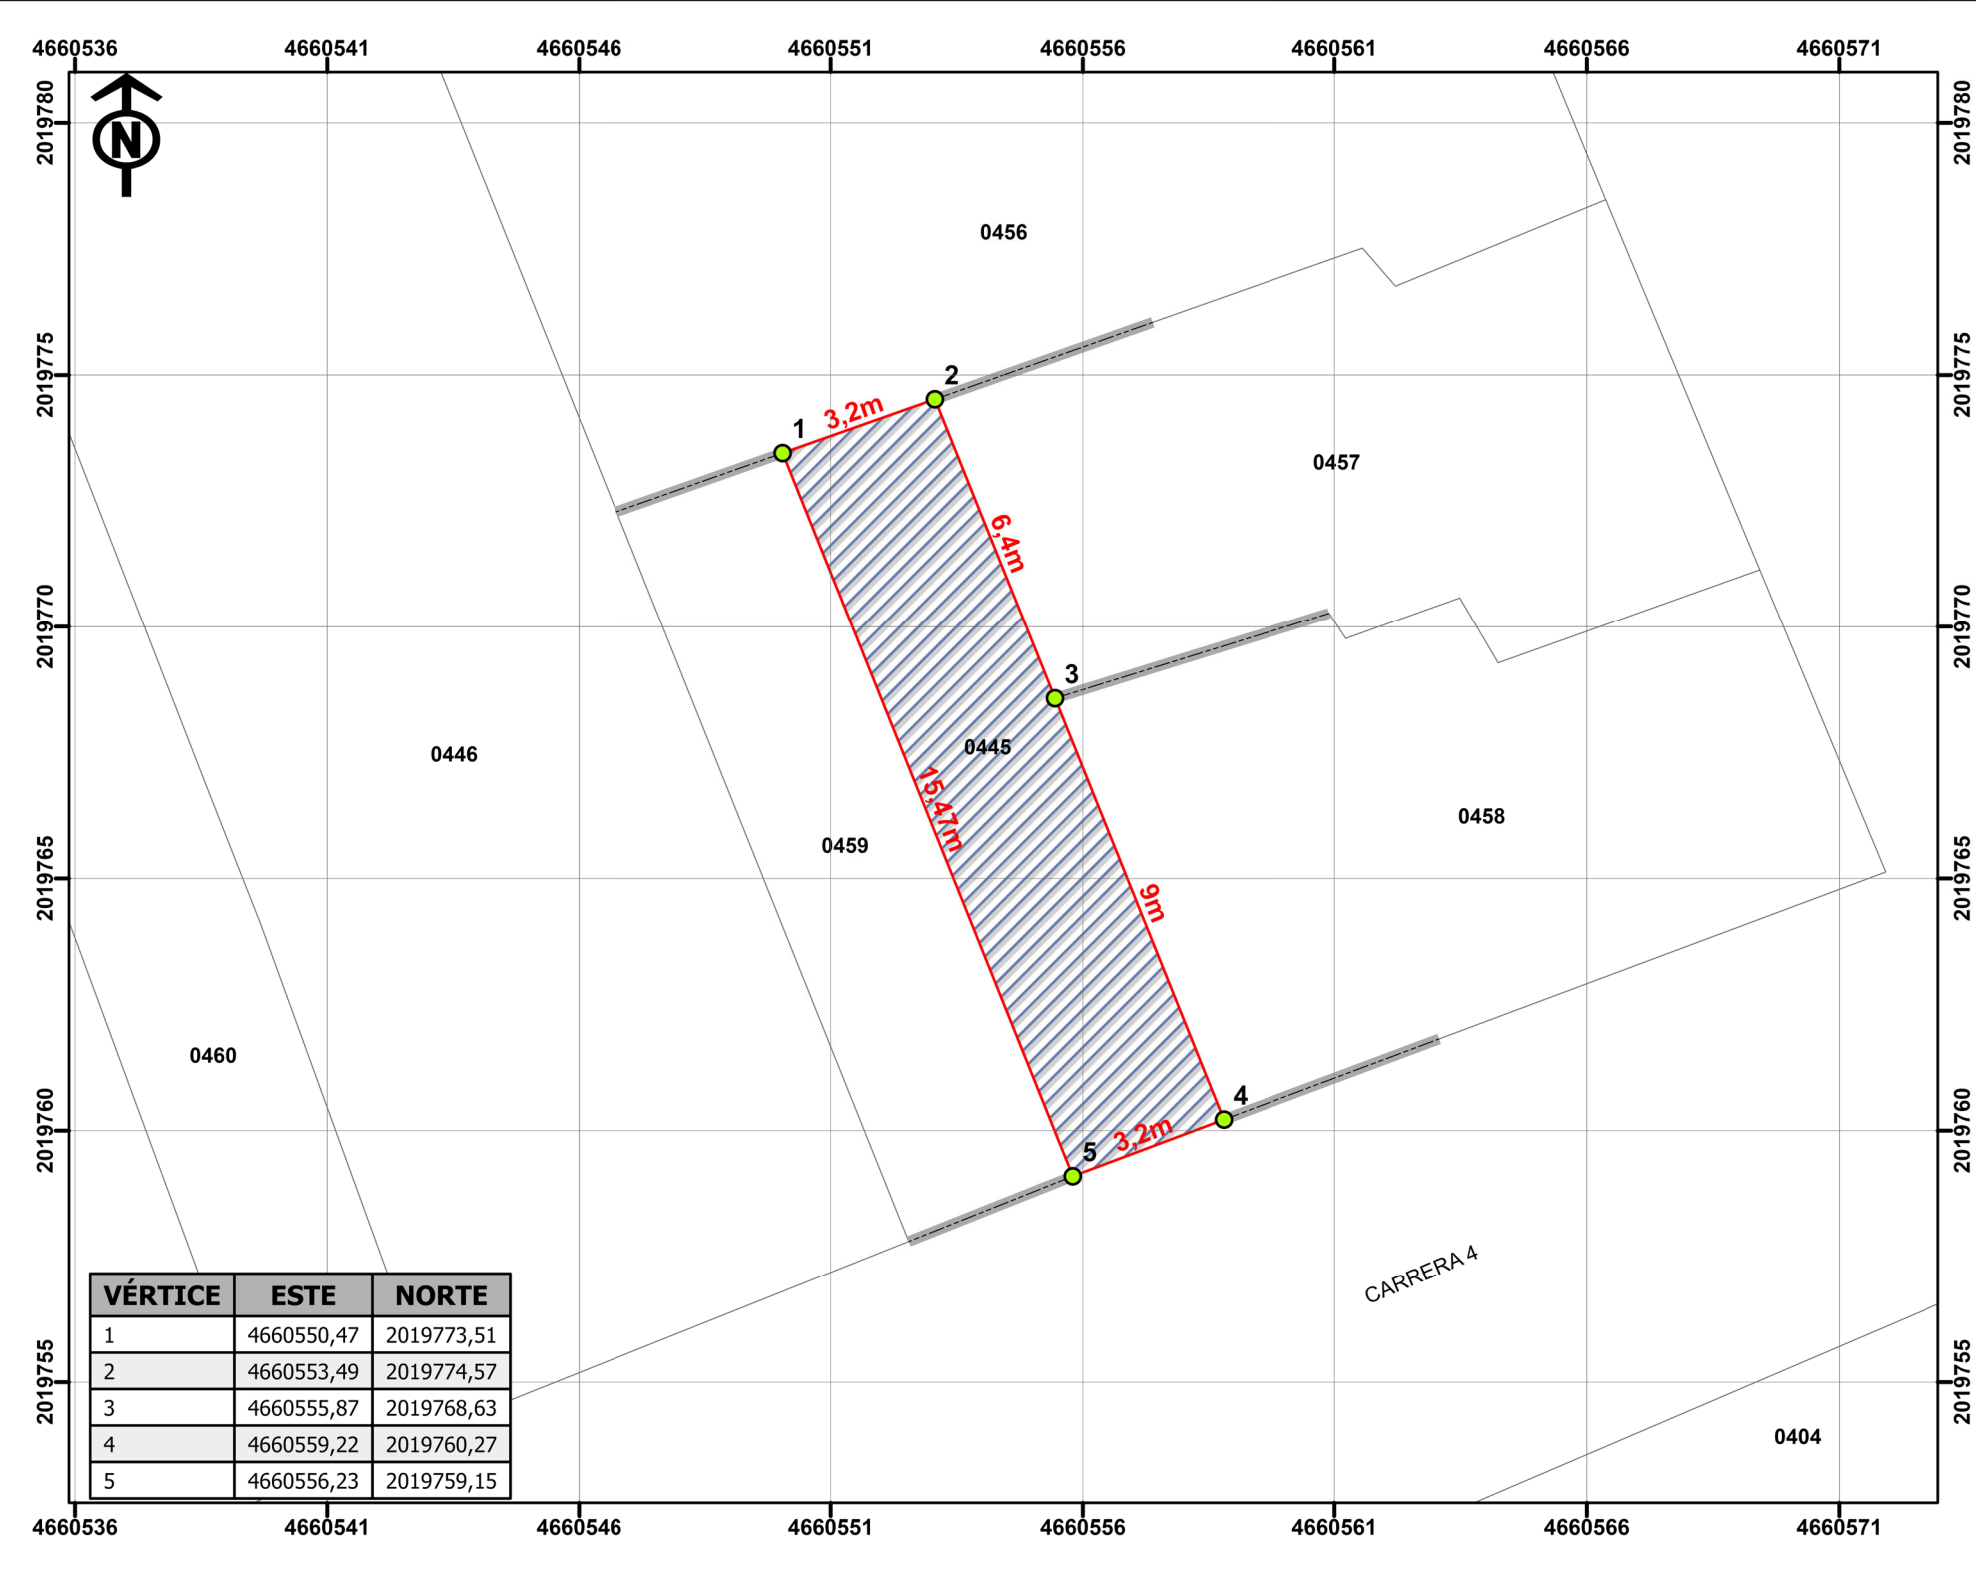



REPUBLICA DE COLOMBIA  
DEPARTAMENTO DE VALLE DEL CAUCA  
MUNICIPIO DE BUGALAGRANDE

LOCALIZACIÓN DEL PREDIO



INFORMACION DEL PREDIO

NUMERO PREDIAL: 761130002000000020445000000000  
DIRECCIÓN: Carrera 4 No 1-43  
AREA TERRENO: 49,4 m²

CONVENCIONES

- VERTICES
- CAMBIO COLINDANCIA
- LINDERO
- PREDIO FORMALIZACION
- BASE PREDIAL

REALIZÓ:



JESUS ANTONIO RIASCOS  
TP: 171289-051148 VLL

Escala: 1:150



Cartografía Base: Cobertura predial IGAC- 2025  
(Datos abiertos)  
Fecha: junio de 2026  
DATUM MAGNA SIRGAS ORIGEN NACIONAL  
Longitud: -73°  
Latitud: 4°  
Falso Norte: 2000000  
Falso Este: 5000000