


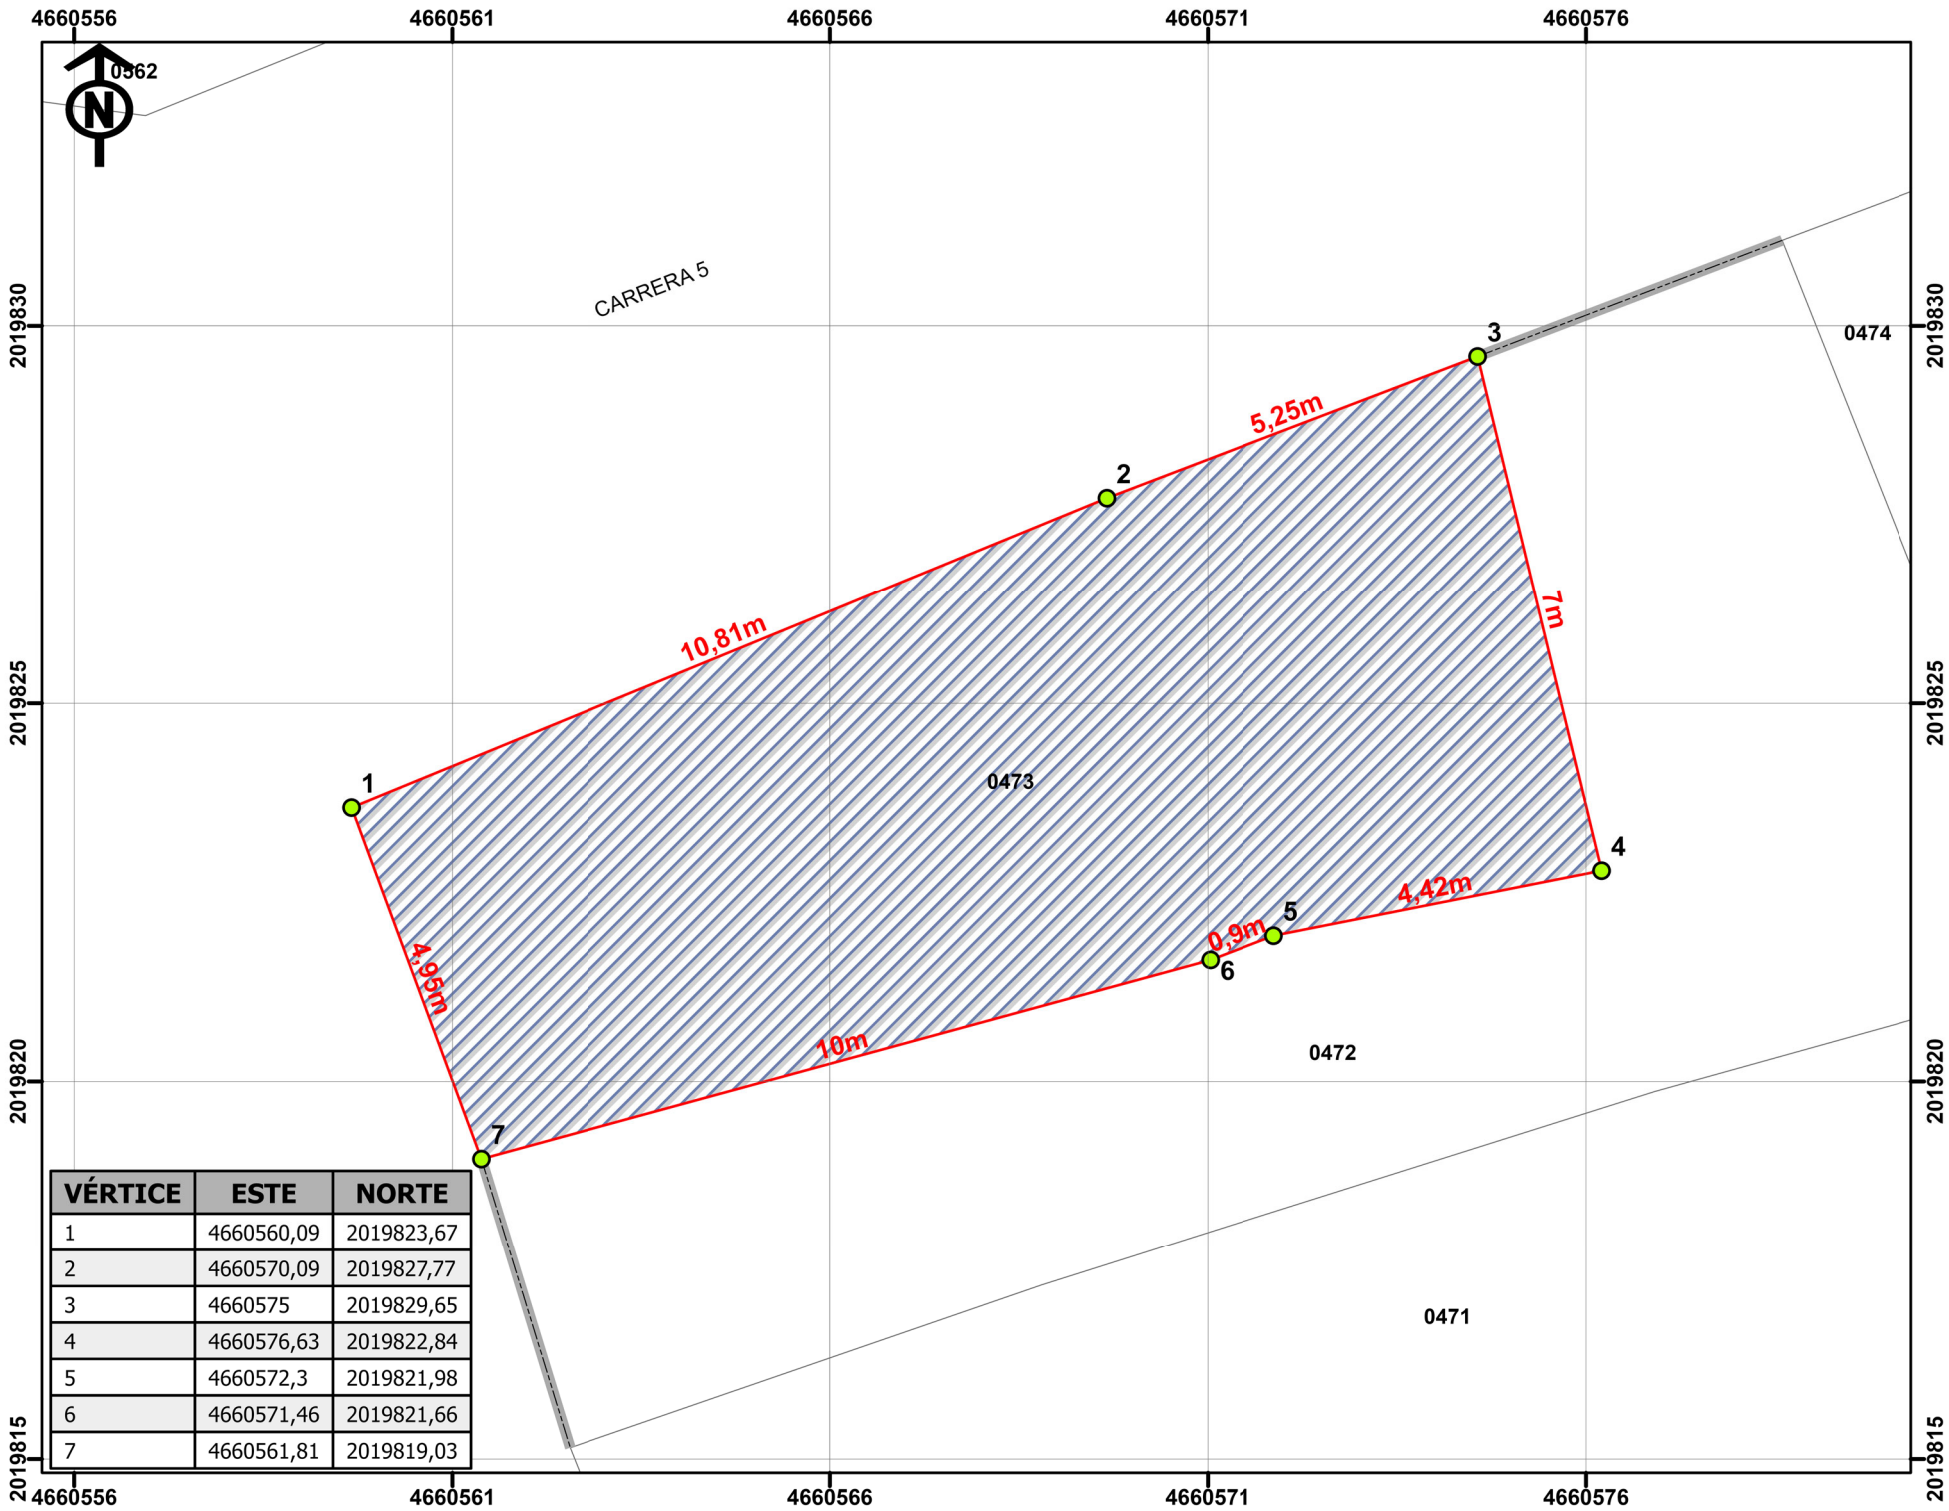

VÉRTICE	ESTE	NORTE
1	4660560,09	2019823,67
2	4660570,09	2019827,77
3	4660575	2019829,65
4	4660576,63	2019822,84
5	4660572,3	2019821,98
6	4660571,46	2019821,66
7	4660561,81	2019819,03



REPUBLICA DE COLOMBIA
DEPARTAMENTO DE VALLE DEL CAUCA
MUNICIPIO DE BUGALAGRANDE

LOCALIZACIÓN DEL PREDIO



INFORMACION DEL PREDIO

NUMERO PREDIAL: 761130002000000020473000000000
DIRECCIÓN: C 2 4 56 EQ
AREA TERRENO: 92,59 m²

CONVENCIONES


- VERTICES
- CAMBIO COLINDANCIA
- LINDERO
- PREDIO FORMALIZACION
- BASE PREDIAL

REALIZÓ:

[Firma]

JESUS ANTONIO RIASCOS
TP: 171289-051148 VLL

Escala: 1:100

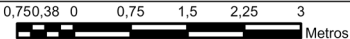

Cartografía Base: Cobertura predial IGAC- 2025
(Datos abiertos)

Fecha: junio de 2026

DATUM MAGNA SIRGAS ORIGEN NACIONAL

Longitud: -73°

Latitud: 4°

Falso Norte: 2000000

Falso Este: 5000000